

BẢN ĐỒ CHI TIẾT ĐIỀU CHỈNH MỘT PHẦN DIỆN TÍCH KHU VỰC CẤM HOẠT ĐỘNG KHOÁNG SẢN
KHU VỰC TẠM THỜI CẤM HOẠT ĐỘNG KHOÁNG SẢN


MỎ KHOÁNG SẢN VẬT LIỆU XÂY DỰNG THÔNG THƯỜNG KHU VỰC ĐỐI THÔNG
PHƯỜNG CHÍ LINH, THÀNH PHỐ HẢI PHÒNG

TOẠ ĐỘ CÁC ĐIỂM KHÉP GÓC

Mỏ khoáng sản vật liệu xây dựng thông thường khu vực Đối Thông
phường Chí Linh, thành phố Hải Phòng


SHD	HỆ TOẠ ĐỘ VN2000 Kinh tuyến trục 105°30', mũi chiếu 3°		HỆ TOẠ ĐỘ VN2000 Kinh tuyến trục 105°45', mũi chiếu 3°	
	X(m)	Y(m)	SHD	Y(m)
1	2337570.43	587099.46	1	2337453.84
2	2337381.84	587164.64	2	2337265.15
3	2337370.04	587142.82	3	2337253.39
4	2337301.96	587125.64	4	2337185.34
5	2337263.67	587074.27	5	2337147.13
6	2337156.28	586972.04	6	2337039.91
7	2337165.17	586861.90	7	2337048.97
8	2337165.22	586688.34	8	2337049.29
9	2337153.40	586621.03	9	2337037.58
10	2337161.06	586591.42	10	2337045.29
11	2337186.42	586580.96	11	2337070.66
12	2337223.00	586614.30	12	2337107.19
13	2337241.05	586685.04	13	2337125.13
14	2337285.57	586864.75	14	2337169.36
15	2337325.24	586963.08	15	2337208.87
16	2337357.66	587007.38	16	2337241.22
17	2337511.30	586991.81	17	2337394.88
Diện tích: 84.699 m ²				

2026

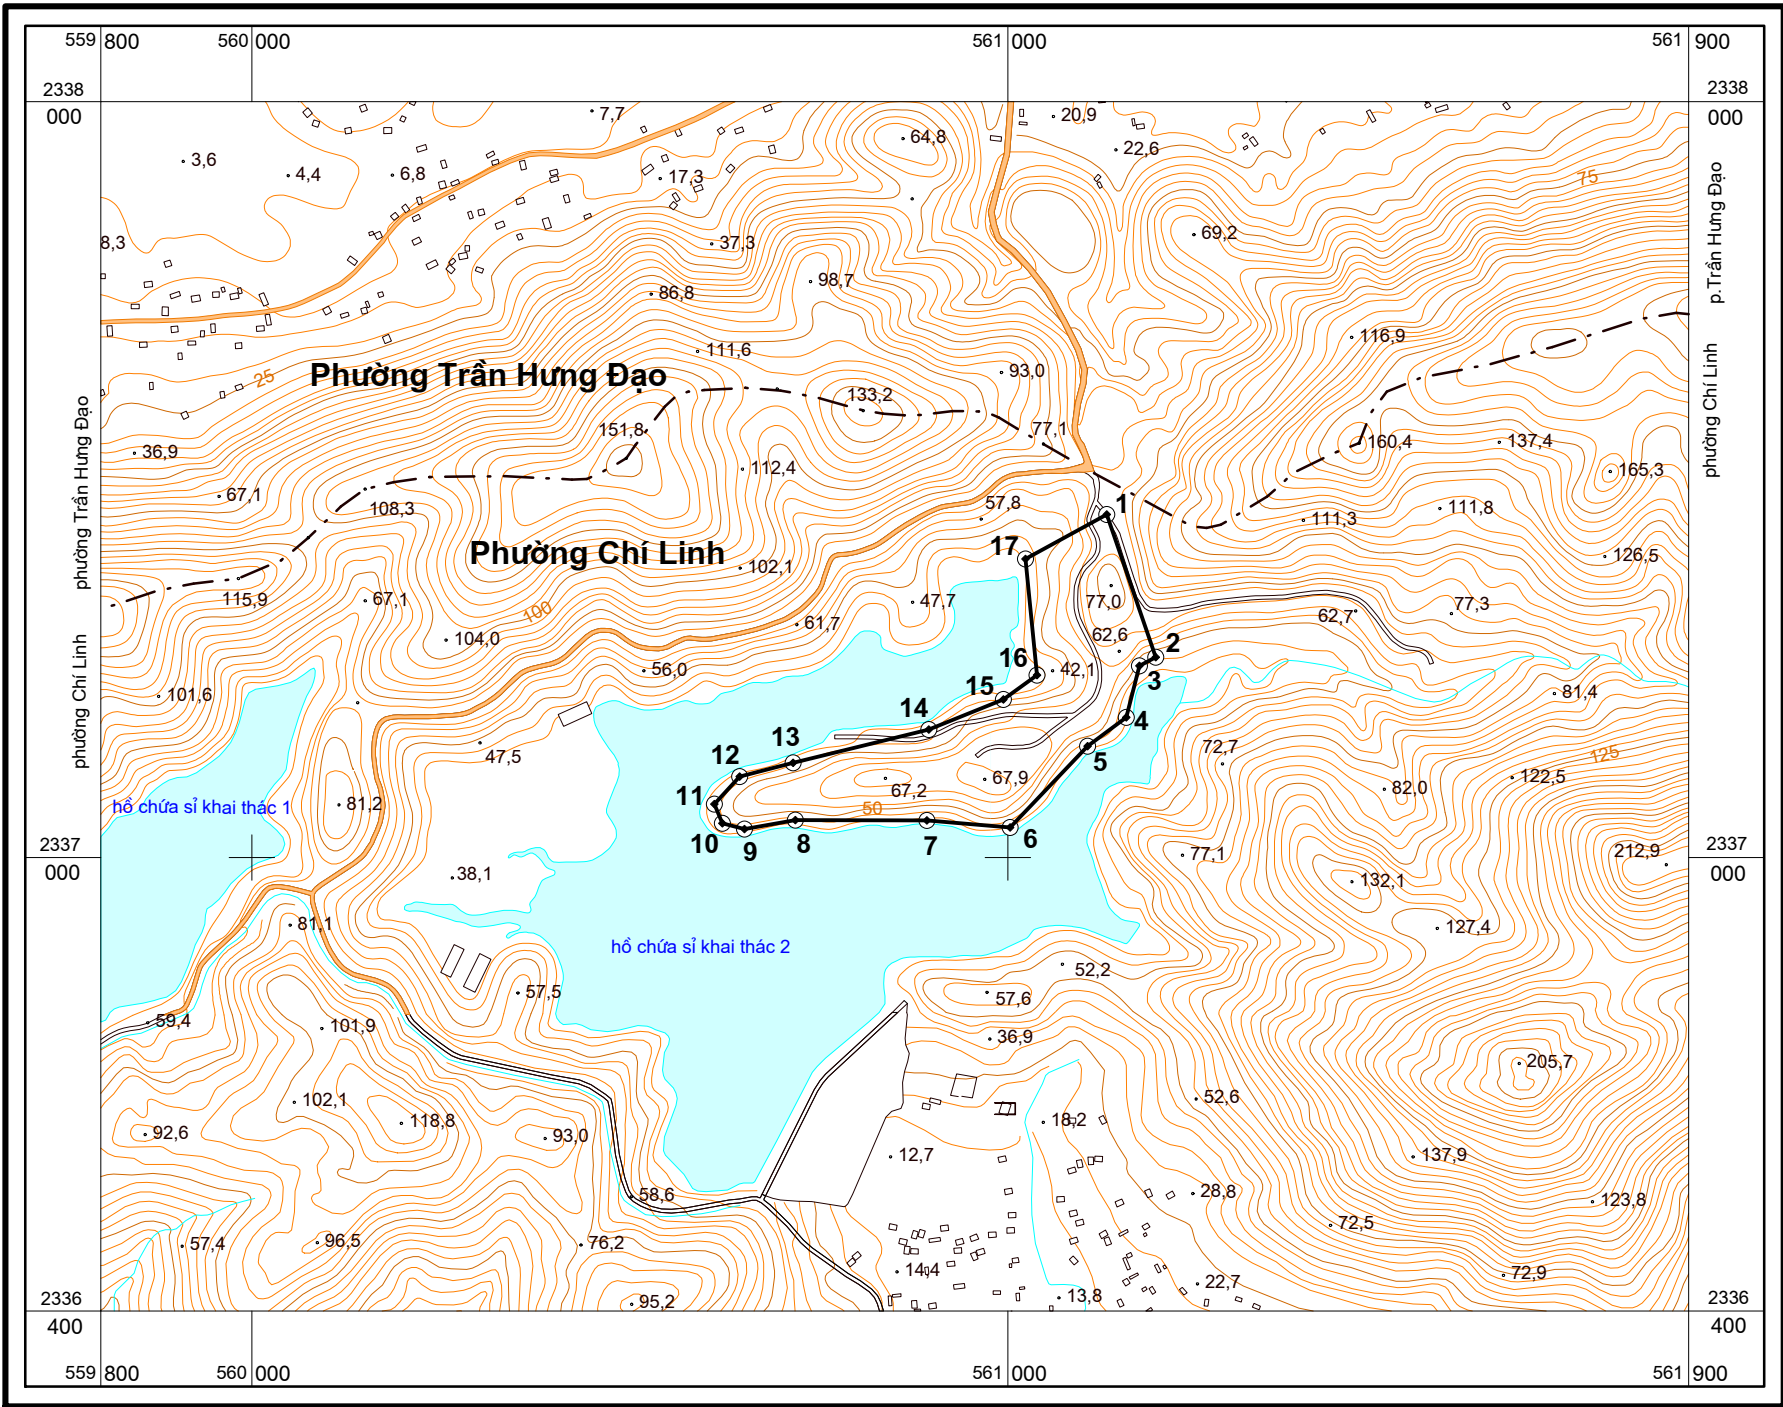

TỶ LỆ 1:10.000

Hệ toạ độ VN-2000 kinh tuyến trục 105°45' mũi chiếu 3°

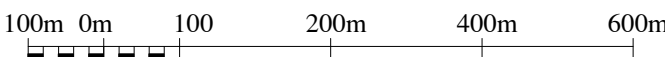


1cm trên bản đồ bằng 100m ngoài thực tế

ĐƠN VỊ THÀNH LẬP

CHỈ DẪN

- Đường bình độ cái và giá trị độ cao (m)
- Đường bình độ cơ bản
- Điểm độ cao (m)
- Dân cư
- Vị trí điểm góc ranh giới và số hiệu
- Ao hồ, suối
- Đường bê tông
- Ranh giới phường

RANH GIỚI KHU VỰC

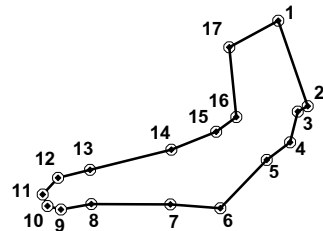

- Được trích lục từ 02 tờ bản đồ địa hình tỷ lệ 1:10.000, tờ thị trấn Phả Lại F-48-69-D-c-2 và tờ thôn Thanh Tảo F-48-69-D-a-4 do Bộ Tài nguyên và Môi trường thành lập năm 2010. Hệ tọa độ VN-2000, kinh tuyến trục 105° 00' mũi chiếu 3°
- Được chuyển đổi về hệ VN 2000 kinh tuyến trục 105°45' mũi chiếu 3° bằng phần mềm Geotools 1.2 - Change Zone do Trung tâm Thông tin Lưu trữ tư liệu Địa chính - Tổng cục Địa chính phát hành.
- Đường địa giới đơn vị hành chính cấp xã, đơn vị hành chính cấp xã thành phố Hải Phòng theo Nghị quyết số: 1669/NQ-UBTVQH15 được ủy ban Thường vụ Quốc hội nước Cộng hòa xã hội chủ nghĩa Việt Nam khóa XV thông qua ngày 26 tháng 6 năm 2023 về việc sắp xếp các đơn vị hành chính cấp xã của thành phố Hải Phòng năm 2025.