

**TỔNG CÔNG TY ĐIỆN LỰC MIỀN BẮC
CÔNG TY ĐIỆN LỰC HẢI PHÒNG**

**CỘNG HÒA XÃ HỘI CHỦ NGHĨA VIỆT NAM
Độc lập - Tự do - Hạnh phúc**

Số: 934/PCHP-TNĐHP

Hải Phòng, ngày 15 tháng 8 năm 2025

V/v thống nhất hướng tuyến đường cáp
ngầm 0,4kV; 22kV, vị trí trạm biến áp và
các cột hạ thế của dự án: Xây dựng mới và
cải tạo lưới điện khu vực Lê Chân, TP Hải
Phòng năm 2026

Kính gửi:

- UBND Phường Lê Chân;
- UBND Phường An Biên.

Công ty Điện lực Hải Phòng (PCHP) xin gửi tới các Quý cơ quan lời chào
trân trọng và hợp tác.

Để đảm bảo chất lượng điện áp, cung cấp điện ổn định cho khu vực Phường
Lê Chân, Phường An Biên, Công ty Điện lực Hải Phòng hiện đang triển khai đầu
tư xây dựng Dự án: “Xây dựng mới và cải tạo lưới điện khu vực Lê Chân, TP Hải
Phòng năm 2026”.

Thông tin dự án:

- Tên dự án: Xây dựng mới và cải tạo lưới điện khu vực Lê Chân, TP Hải
Phòng năm 2026.
- Địa điểm: Phường Lê Chân, Phường An Biên - Thành phố Hải Phòng.
- Chủ đầu tư: Công ty Điện lực Hải Phòng.
- Đơn vị quản lý dự án: Ban quản lý dự án điện lực Hải Phòng.
- Đơn vị tư vấn: Chi nhánh Công ty Điện lực Hải Phòng - Trung tâm thí
nghiệm điện Hải Phòng.

Để có cơ sở pháp lý phục vụ triển khai Dự án, Công ty Điện lực Hải Phòng
đề nghị Quý cơ quan thống nhất hướng tuyến đường cáp ngầm 0,4kV; 22kV, vị trí
trạm biến áp và các cột hạ thế của Dự án trên.

PCHP rất mong nhận được sự quan tâm, hợp tác của Quý cơ quan để đảm
bảo tiến độ dự án.

Trân trọng./.

Nơi nhận:

- Như trên (bản giấy);
- PGĐ Trần Thị Phương Hạnh;
- Phòng: KT, QLĐT (để p/h);
- QLDA, KVLC (để p/h);
- Lưu: VT, TNĐHP (02).

GIÁM ĐỐC





Nguyễn Hữu Hưởng


MẶT BẰNG XÂY DỰNG TRẠM BIẾN ÁP VINH NIỆM 18; S = 630KVA - 22/0,4KV (Địa điểm: đường Thiên Lôi - p. Vĩnh Niệm - q. Lê Chân - TP Hải Phòng)

SƠ ĐỒ NGUYÊN LÝ

TBA VỎ NGUYÊN GIÁP 1
(HIỆN CÓ)

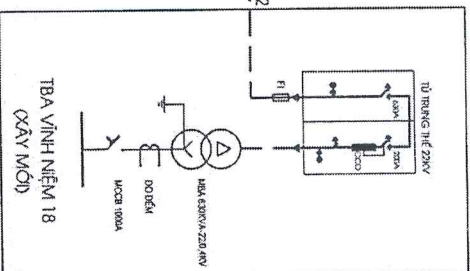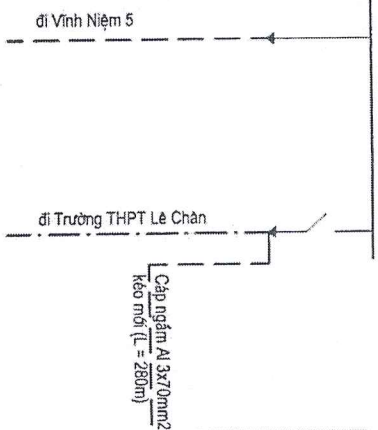

MẶT BẰNG XÂY DỰNG

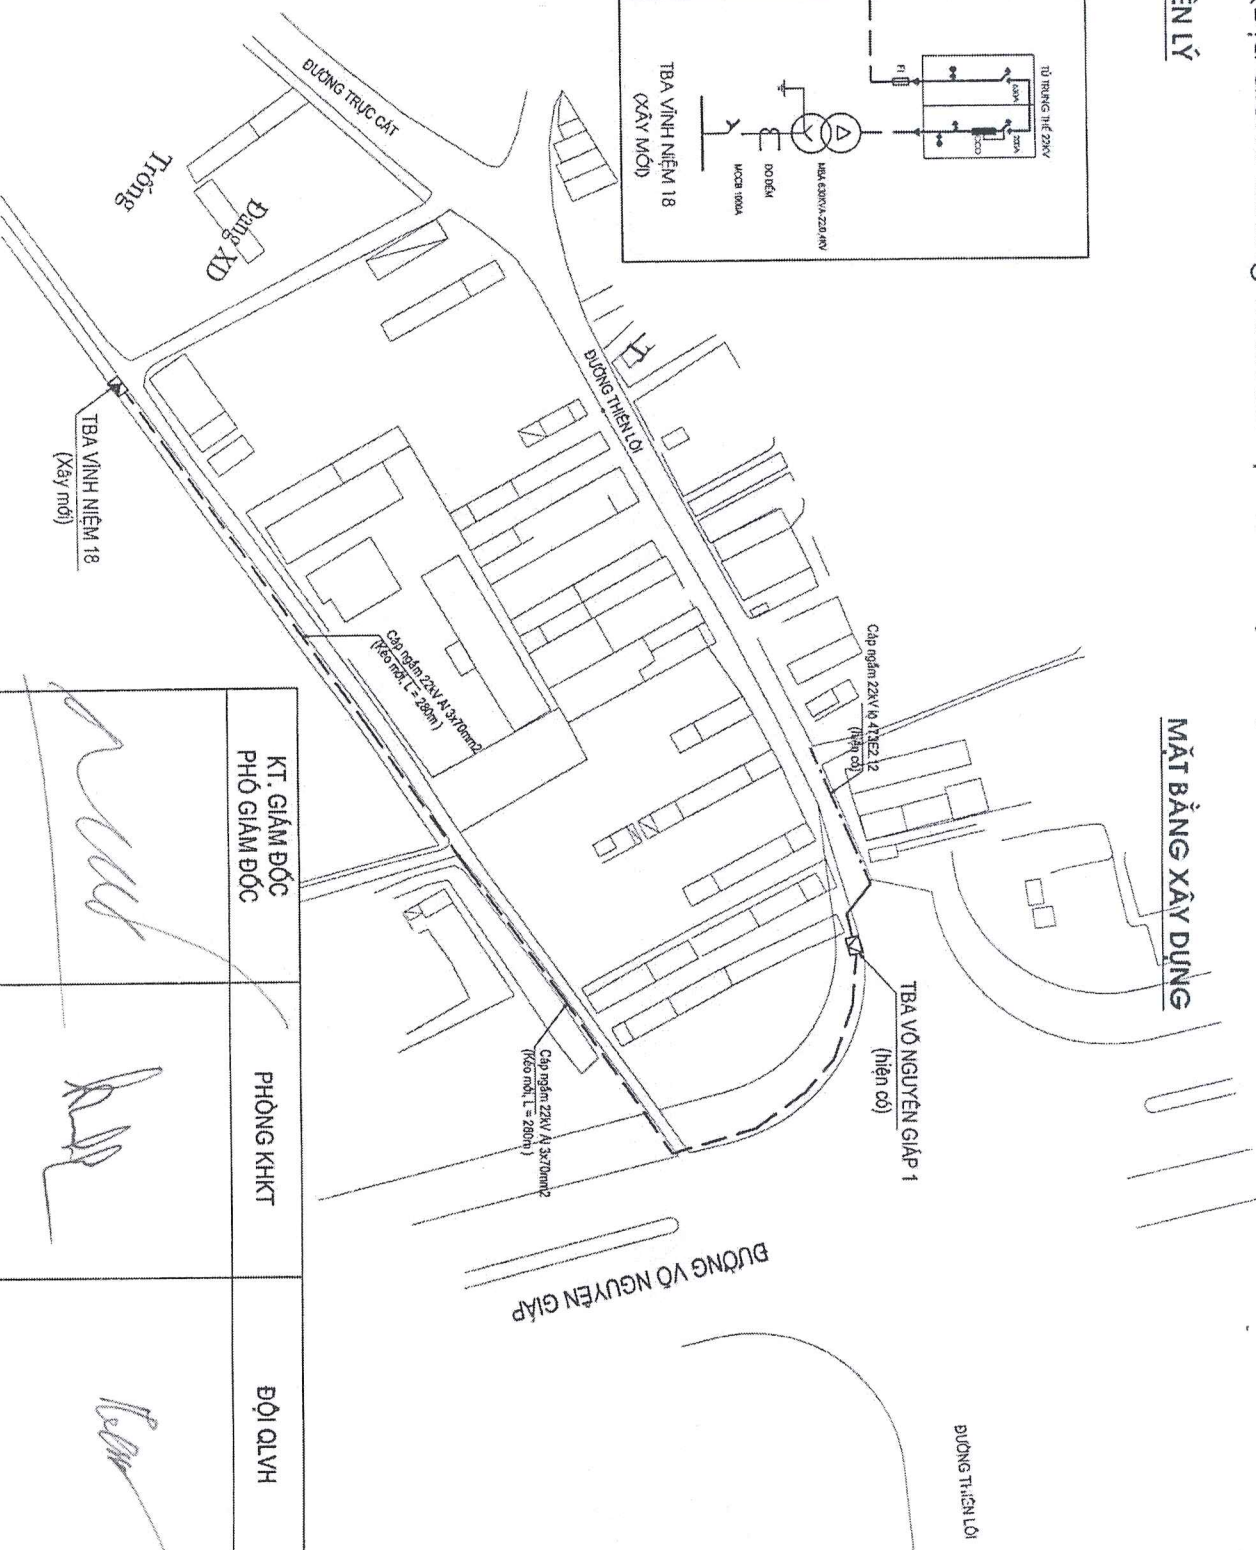

KT. GIÁM ĐỐC PHÓ GIÁM ĐỐC	PHÒNG KHKIT	ĐỘI QL.VH
Phạm Văn Mùi	Nguyễn Thế Anh	Lê Trí Thảo