


BẢNG THÔNG KẾ TỌA ĐỘ MỐC GIỚI THEO RANH GIỚI LẬP QUY HOẠCH


STT	Toạ độ		K/cách (m)
	Y (m)	X (m)	
1	583769.234	2304987.532	12.344
2	583780.488	2304982.463	38.161
3	583815.283	2304966.791	129.453
4	583933.316	2304913.629	104.591
5	583890.802	2304818.068	185.938
6	583720.918	2304893.648	14.851
7	583707.349	2304899.684	107.457
1	583769.234	2304987.532	

PHẠM VI NÚT GIAO THÔNG GIỮA ĐƯỜNG VÀNH ĐAI 3 VÀ ĐƯỜNG QL10
TRONG ĐỒ ÁN ĐIỀU CHỈNH QUY HOẠCH CHUNG XÂY DỰNG
THÀNH PHỐ HẢI PHÒNG ĐẾN NĂM 2040 TẦM NHÌN ĐẾN NĂM 2050
QUỐC ĐỊNH SỐ 323/QĐ-TTG NGÀY 30/3/2023

CHỈ GIỚI ĐƯỜNG QUỐC LỘ 10 VÀ HÀNH LANG AN TOÀN ĐƯỜNG BỘ
TRONG ĐỒ ÁN ĐIỀU CHỈNH QUY HOẠCH CHUNG XÂY DỰNG
THÀNH PHỐ HẢI PHÒNG ĐẾN NĂM 2040 TẦM NHÌN ĐẾN NĂM 2050
QUỐC ĐỊNH SỐ 323/QĐ-TTG NGÀY 30/3/2023

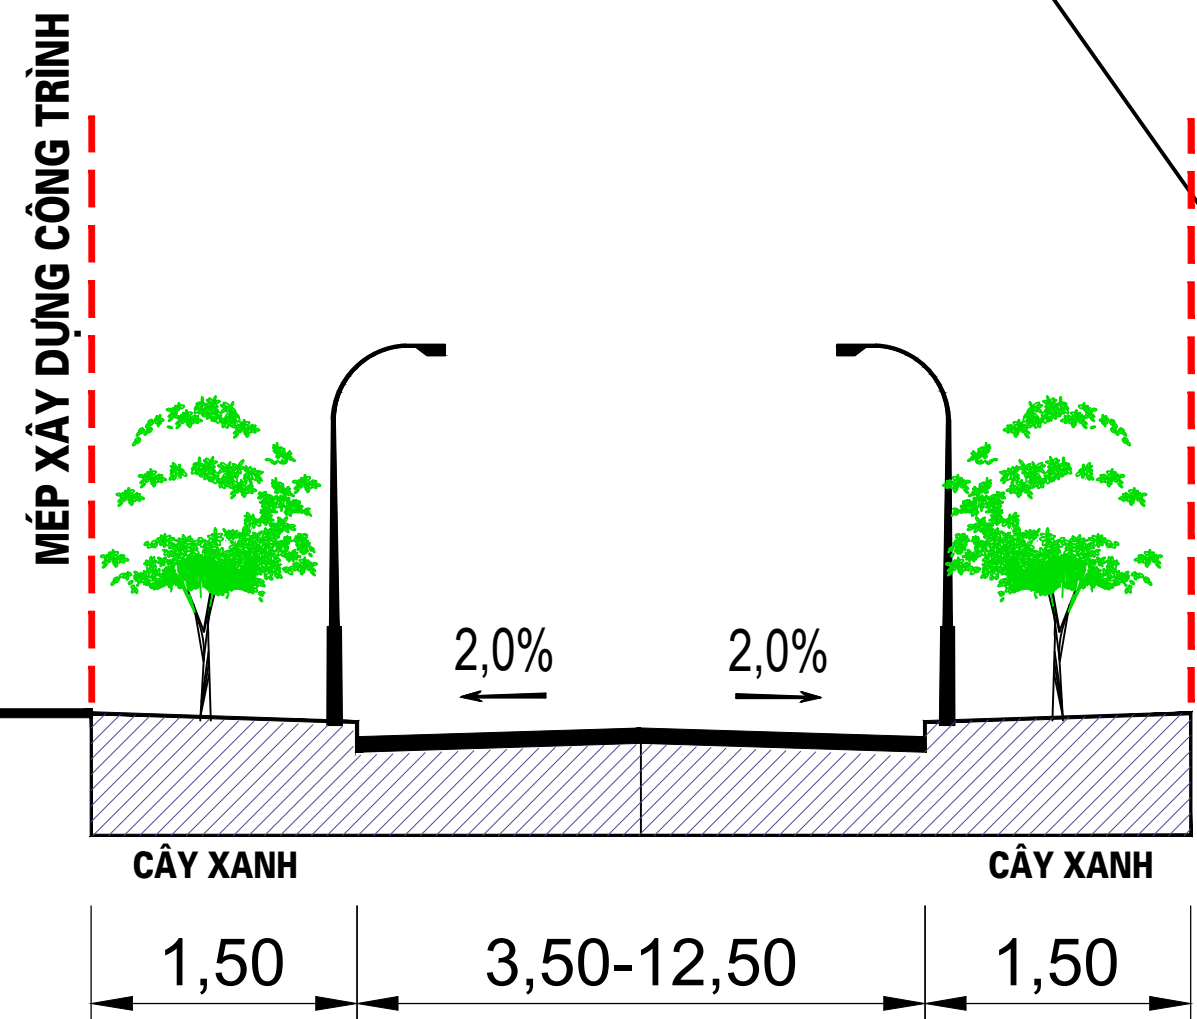

MẶT CẮT ĐƯỜNG NỘI BỘ

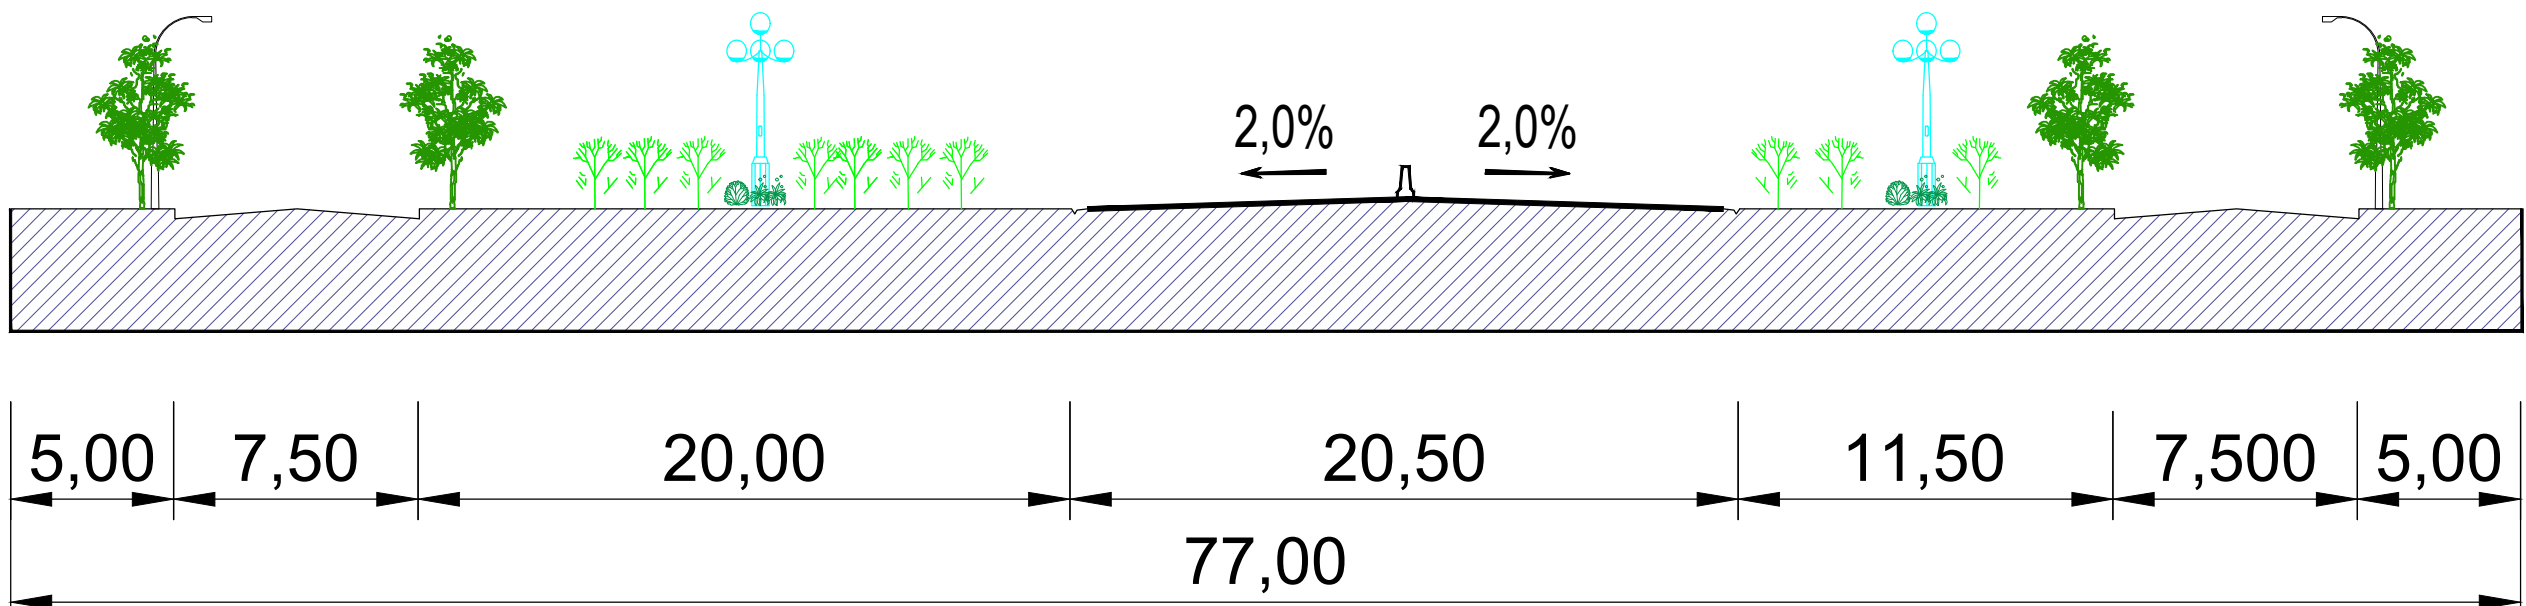


MẶT CẮT 1- 1 ĐƯỜNG QUỐC LỘ 10


Nhà máy nước An Tiến

Hành lang an toàn
đường điện 35 kv

TƯỜNG GẠCH ĐẶC CAO 2M2
PHÒNG CHỐNG CHÁY LÀN

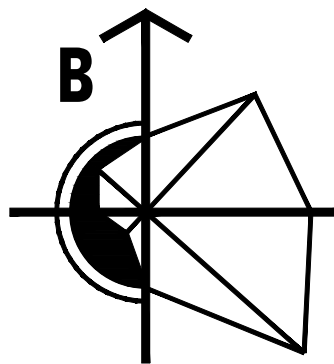

TỶ LỆ : 1/500

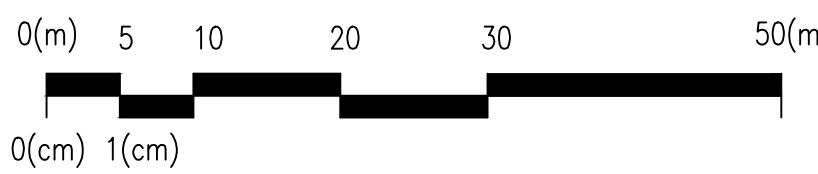

KÝ HIỆU

1 1

KÝ HIỆU MẶT CẮT

ĐẤT GIAO THÔNG ĐỐI NGOÀI

ĐƯỜNG GIAO THÔNG

RANH GIỚI NGHIÊN CỨU LẬP QUY HOẠCH

RANH GIỚI XÂY DỰNG DỰ ÁN

RANH GIỚI NGOÀI KHU VỰC XÂY DỰNG DỰ ÁN

CÔNG TRÌNH NGẦM

CƠ QUAN PHÊ DUYỆT:
ỦY BAN NHÂN DÂN XÃ AN LÃO

KÈM THEO QUYẾT ĐỊNH SỐ:NGÀYTHÁNGNĂM
CƠ QUAN THẨM ĐỊNH:
PHÒNG KINH TẾ

KÈM THEO TỜ TRÌNH SỐ:NGÀYTHÁNGNĂM
CƠ QUAN TRÌNH DUYỆT
HỢP TÁC XÃ SẢN XUẤT VÀ THƯƠNG MẠI AN TIẾN

KÈM THEO CÔNG VẤN SỐ:NGÀYTHÁNGNĂM
CƠ QUAN TỔ CHỨC LẬP QUY HOẠCH
HỢP TÁC XÃ SẢN XUẤT VÀ THƯƠNG MẠI AN TIẾN

KÈM THEO CÔNG VẤN SỐ:NGÀYTHÁNGNĂM
CÔNG TRÌNH - ĐỊA ĐIỂM:
QUY HOẠCH CHI TIẾT TỶ LỆ 1/500 DỰ ÁN ĐẦU TƯ XÂY DỰNG CỬA HÀNG
KINH DOANH XĂNG DẦU, ĐIỂM DỪNG NGHỈ, SỬA CHỮA BẢO DƯỠNG XE
Ở TÓ CỬA HỢP TÁC XÃ SẢN XUẤT VÀ THƯƠNG MẠI AN TIẾN
ĐỊA ĐIỂM: XÃ AN LÃO, HẢI PHÒNG

TÊN BẢN VẼ:
BẢN ĐỒ QUY HOẠCH HỆ THỐNG CÔNG TRÌNH GIAO THÔNG
CHỈ GIỚI ĐƯỜNG ĐỎ VÀ CHỈ GIỚI XÂY DỰNG

BẢN VẼ: QH-06 GHEP: 1XA0 TỶ LỆ: 1/500 NGÀY: .../2026

THIẾT KẾ: VŨ ĐỨC ANH

CHỦ TRÌ: VŨ ĐỨC ANH

CHỦ NHIỆM: HOÀNG QUỐC VIỆT

TRƯỞNG PHÒNG: HOÀNG QUỐC VIỆT

Q.L KỸ THUẬT: THS.KTS. PHẠM ANH TUẤN

GIÁM ĐỐC:

THS.KTS. PHẠM ANH TUẤN

CÔNG TY CỔ PHẦN

KIẾN TRÚC XÂY DỰNG NHÀ XANH

TRỤ SỞ: SỐ 23/9 ĐƯỜNG SỐ 2 - QUẬN HẢI PHÒNG
VỊ TRÍ: SỐ 40 - AN LÃO - QUẬN HẢI PHÒNG

STT	HẠNG MỤC
1	Cửa hàng xăng dầu
2	Nhà văn phòng
3	Nhà trưng bày dịch vụ sản phẩm
4	Nhà lưu trữ sản phẩm
5	Nhà vệ sinh số 1
6	Nhà dịch vụ kiểm tra xe và sửa chữa
7	Nhà xưởng sửa chữa
8	Nhà văn phòng và dịch vụ
9	Nhà kho
10	Trạm sạc xe điện
11	Nhà vệ sinh số 2
12	Lối vào chính
13	Khu vực bãi đậu
14	Bể ngầm xử lý nước thải 01
15	Bể ngầm xử lý nước thải 02
16	Bể nước PCCC ngoài trời
17	Trạm biến áp
18	Đất cây xanh cảnh quan
19	Hồ cảnh quan kết hợp bể nước PCCC ngoài trời

TÊN ĐỒ ÁN: QUY HOẠCH CHI TIẾT TỶ LỆ 1/500 DỰ ÁN ĐẦU TƯ XÂY DỰNG CỬA HÀNG KINH DOANH XĂNG DẦU, ĐIỂM DỪNG NGHỈ, SỬA CHỮA BẢO DƯỠNG XE Ở TÓ CỬA HỢP TÁC XÃ SẢN XUẤT VÀ THƯƠNG MẠI AN TIẾN