


BẢNG THÔNG KẾ TOẠ ĐỘ MỐC GIỚI THEO RANH GIỚI LẬP QUY HOẠCH


STT	Toạ độ		K/cách (m)
	Y (m)	X (m)	
1	583769.234	2304987.532	12.344
2	583780.488	2304982.463	38.161
3	583815.283	2304966.791	129.453
4	583933.316	2304913.629	104.591
5	583890.802	2304818.068	185.938
6	583720.918	2304893.648	14.851
7	583707.349	2304899.684	107.457
1	583769.234	2304987.532	

PHẠM VI NÚT GIAO THÔNG GIỮA ĐƯỜNG VÀNH DAI 3 VÀ ĐƯỜNG QL10
TRONG ĐỒ ÁN ĐIỀU CHỈNH QUY HOẠCH CHUNG XÂY DỰNG
THÀNH PHỐ HẢI PHÒNG ĐẾN NĂM 2040 TẦM NHÌN ĐẾN NĂM 2050
QUỐC ĐỊNH SỐ 323/QĐ-TTG NGÀY 30/3/2023

CHỈ GIỚI ĐƯỜNG QUỐC LỘ 10 VÀ HÀNH LANG AN TOÀN ĐƯỜNG BỘ
TRONG ĐỒ ÁN ĐIỀU CHỈNH QUY HOẠCH CHUNG XÂY DỰNG
THÀNH PHỐ HẢI PHÒNG ĐẾN NĂM 2040 TẦM NHÌN ĐẾN NĂM 2050
QUỐC ĐỊNH SỐ 323/QĐ-TTG NGÀY 30/3/2023

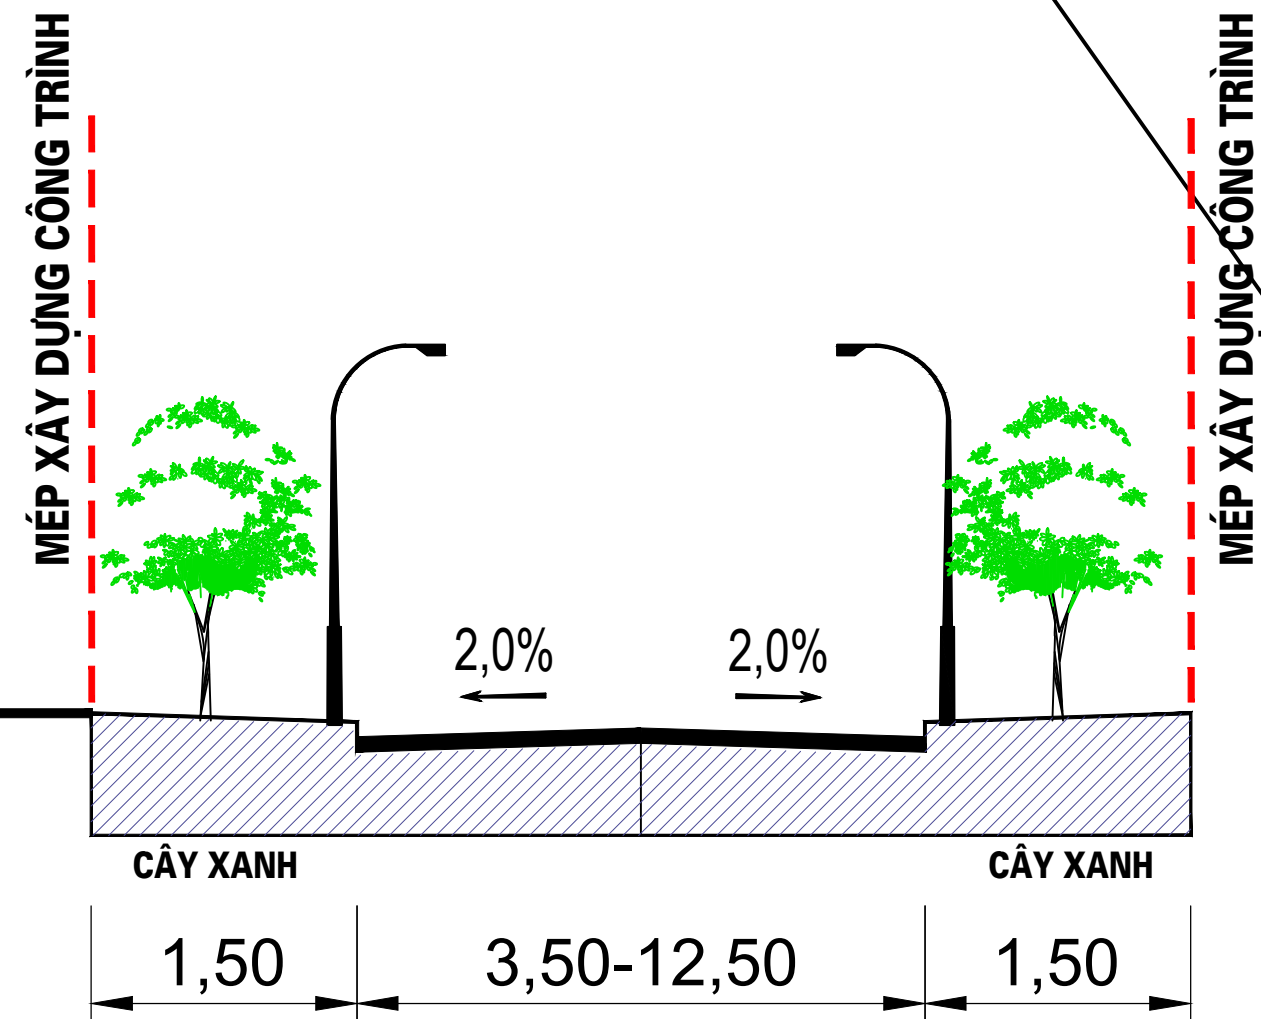

MẶT CẮT ĐƯỜNG NỘI BỘ

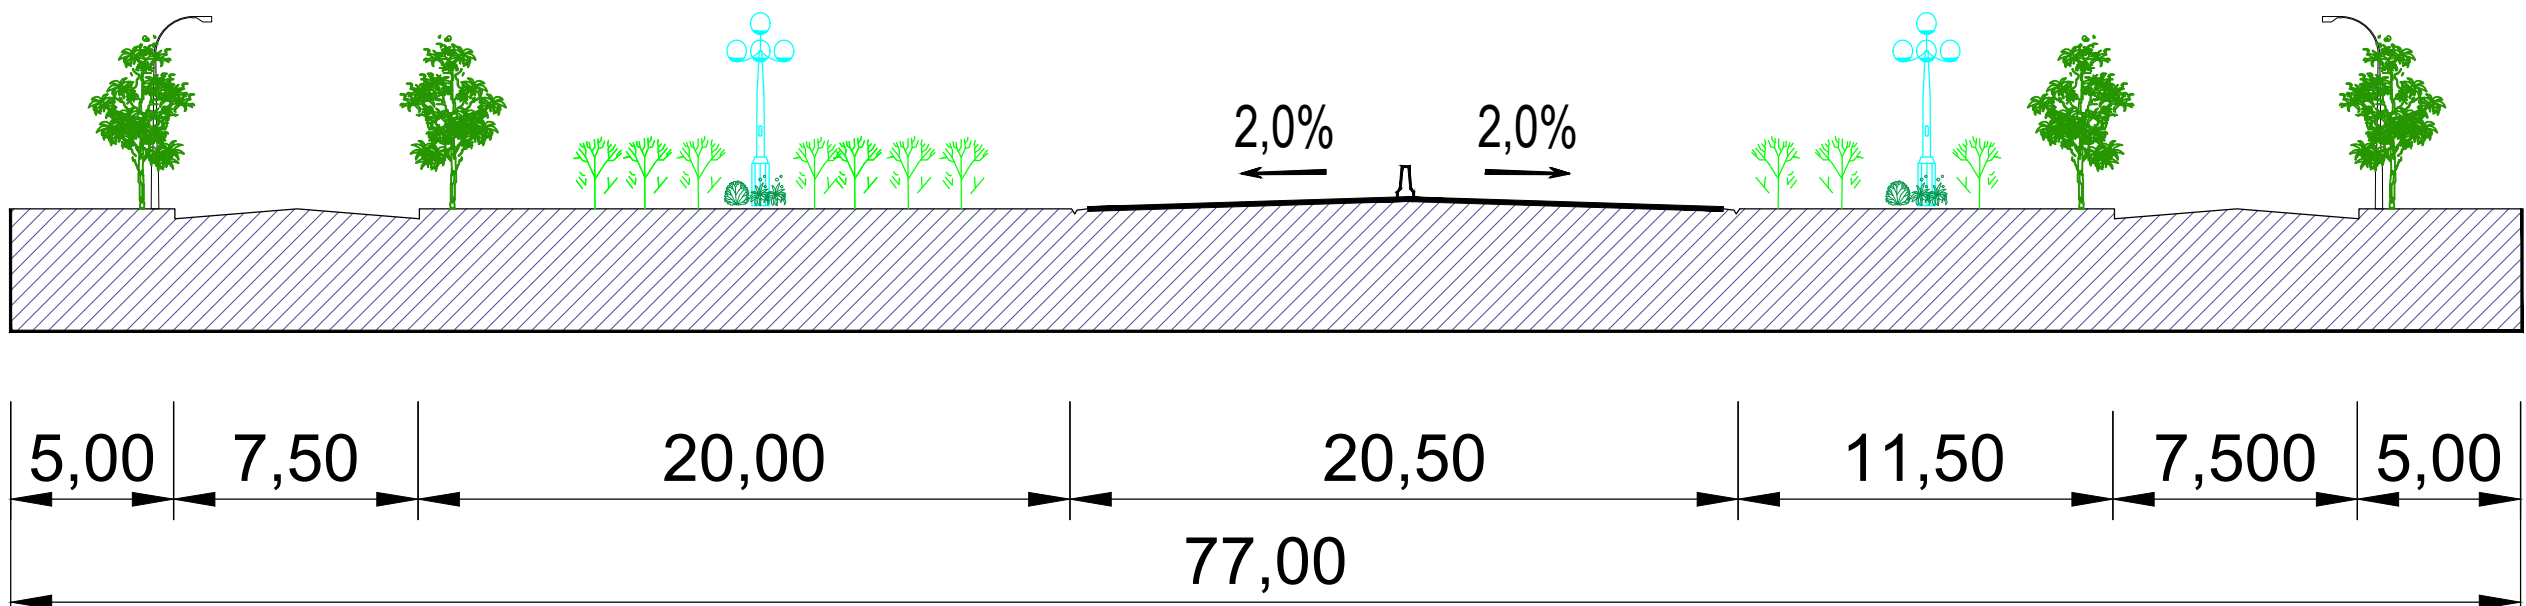


MẶT CẮT 1- 1 ĐƯỜNG QUỐC LỘ 10

Nhà máy nước An Tiến

Hành lang an toàn
đường điện 35 kv

TƯỜNG GẠCH ĐẶC CAO 2M2
PHÒNG CHỐNG CHÁY LÀN
TỦ HỆ THỐNG CẤP NƯỚC TRÊN ĐƯỜNG QL10
TỦ HỆ THỐNG CẤP ĐIỆN KHU VỰC TỚI
TỦ HỆ THỐNG THÔNG TIN LIÊN LẠC KHU VỰC TỚI

STT	HẠNG MỤC
1	Cửa hàng xăng dầu
2	Nhà văn phòng
3	Nhà trưng bày dịch vụ sản phẩm
4	Nhà lưu trữ sản phẩm
5	Nhà vệ sinh số 1
6	Nhà dịch vụ kiểm tra xe và sửa chữa
7	Nhà xưởng sửa chữa
8	Nhà văn phòng và dịch vụ
9	Nhà kho
10	Trạm sạc xe điện
11	Nhà vệ sinh số 2
12	Lối vào chính
13	Khu vực bán dầu
14	Bể ngầm xử lý nước thải 01
15	Bể ngầm xử lý nước thải 02
16	Bể nước PCCC ngoài trời
17	Trạm biến áp
18	Đất cây xanh cảnh quan
19	Hồ cảnh quan kết hợp bể nước PCCC ngoài trời

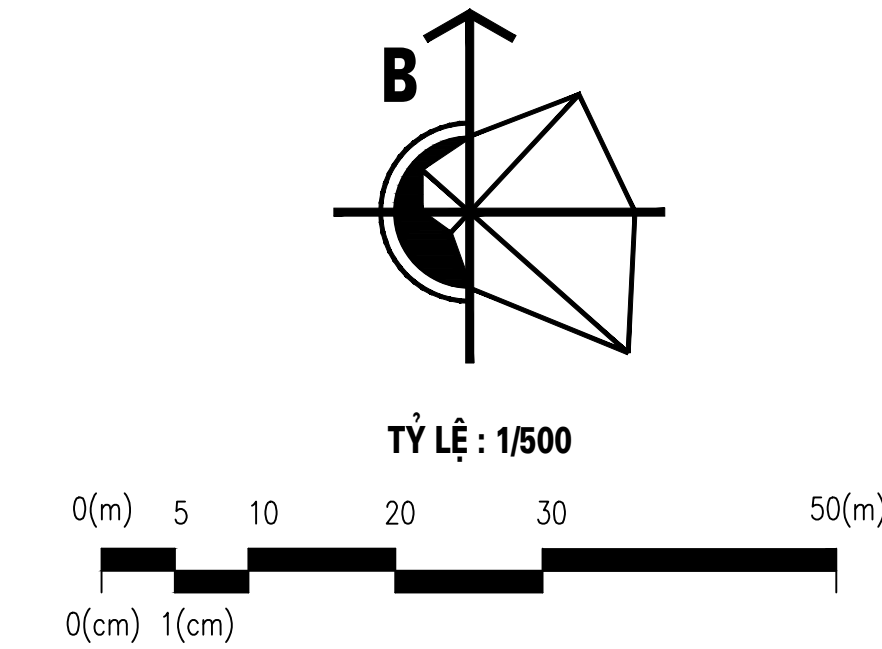

KÝ HIỆU	
	MƯƠNG NÁP ĐẠN THOÁT NƯỚC MƯA QUY HOẠCH
	CÔNG NGẮM THOÁT NƯỚC THẢI QUY HOẠCH
	ĐƯỜNG ỐNG CẤP NƯỚC QUY HOẠCH
	TRẠM BIẾN ÁP TREO
	TUYẾN ĐIỆN NGẮM QUY HOẠCH
	TUYẾN THÔNG TIN LIÊN LẠC NGẮM QUY HOẠCH
	TRẠM XỬ LÝ NƯỚC THẢI NGẮM
	TRỤ CẤP NƯỚC CHỮA CHÁY
	RANH GIỚI NGHIÊN CỨU LẬP QUY HOẠCH
	RANH GIỚI XÂY DỰNG DỰ ÁN
	RANH GIỚI NGOÀI KHU VỰC XÂY DỰNG DỰ ÁN
	CÔNG TRÌNH NGẮM

CƠ QUAN PHÊ DUYỆT:
ỦY BAN NHÂN DÂN XÃ AN LÃO

KÈM THEO QUYẾT ĐỊNH SỐ:NGÀYTHÁNGNĂM
CƠ QUAN THẨM ĐỊNH:
PHÒNG KINH TẾ

KÈM THEO TỜ TRÌNH SỐ:NGÀYTHÁNGNĂM
CƠ QUAN TRÌNH DUYỆT
HỢP TÁC XÃ SẢN XUẤT VÀ THƯƠNG MẠI AN TIẾN

KÈM THEO CÔNG VẤN SỐ:NGÀYTHÁNGNĂM
CƠ QUAN TỜ CHỨC LẬP QUY HOẠCH
HỢP TÁC XÃ SẢN XUẤT VÀ THƯƠNG MẠI AN TIẾN
ĐỊA ĐIỂM: XÃ AN LÃO, HẢI PHÒNG

TÊN BẢN VẼ:			
BẢN ĐỒ TỔNG HỢP ĐƯỜNG DÂY, ĐƯỜNG ỐNG KỸ THUẬT			
BẢN VẼ: QH-08	GHÉP: 1XA0	TỶ LỆ: 1/500	NGÀY: .../2026
THIẾT KẾ	VŨ ĐỨC ANH		
CHỦ TRÌ	VŨ ĐỨC ANH		
CHỦ NHIỆM	HOÀNG QUỐC VIỆT		
TRƯỞNG PHÒNG	HOÀNG QUỐC VIỆT		
Q.L KỸ THUẬT	THS.KTS. PHẠM ANH TUẤN		
GIÁM ĐỐC			
THS.KTS. PHẠM ANH TUẤN			
CÔNG TY CỔ PHẦN KIẾN TRÚC XÂY DỰNG NHÀ XANH			
TRỤ SỞ: 10/239/ ĐƯỜNG SỐ 1 - GIÁ VƯỜN - HẢI PHÒNG VỊ SẠCH: 10/239/ ĐƯỜNG SỐ 1 - AN LÃO - GIÁ VƯỜN - HẢI PHÒNG			