


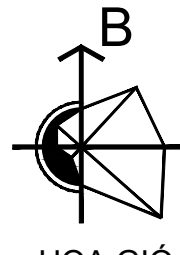

(SÔNG LẠCH TRAY)



TỶ LỆ XÍCH: 0 10M 20M 50M

KÝ HIỆU:

- Ranh giới nghiên cứu quy hoạch
Diện tích: 65.094,1 m²
- Ranh giới nhà máy khai thác
Diện tích: 64.674,7 m²
- Đất công trình nhà xưởng
- Đất công trình phụ trợ
- Đất cây xanh-Thảm cỏ
- Đất giao thông

- 1 NHÀ XƯỞNG HIỆN TRẠNG
- 2 NHÀ XƯỞNG HIỆN TRẠNG
- 3 NHÀ XƯỞNG HIỆN TRẠNG
- 4 NHÀ XƯỞNG MỚI
- 5 NHÀ XƯỞNG MỚI
- 6 NHÀ XƯỞNG MỚI
- 7 NHÀ XƯỞNG MỚI
- 8 NHÀ ĐIỀU HÀNH
- 9 BÃI ĐỖ XE
- 10 BỂ XỬ LÝ NƯỚC THẢI
- 11 NHÀ VỆ SINH
- 12 TẬP KẾT CHẤT THẢI RÁN
- 13 BỂ NGÂM + TRẠM BƠM PCCC
- 14 VƯỜN HOA - CÂY XANH
- 15 NHÀ BẢO VỆ
- 16 CỐNG
- 17 TRẠM ĐIỆN

CƠ QUAN PHÊ DUYỆT:
ỦY BAN NHÂN DÂN XÃ AN LÃO
Kèm theo Quyết định số NGÀY THÁNG NĂM 2026

CƠ QUAN THẨM ĐỊNH:
PHÒNG KINH TẾ XÃ AN LÃO
Kèm theo Tờ trình số NGÀY THÁNG NĂM 2026

CƠ QUAN TỔ CHỨC LẬP QUY HOẠCH VÀ TRÌNH DUYỆT
CÔNG TY CỔ PHẦN SẢN XUẤT Ô TÔ VÀ BAO BÌ
Kèm theo Tờ trình số NGÀY THÁNG NĂM 2026

CÔNG TRÌNH - ĐỊA ĐIỂM:
ĐIỀU CHỈNH QUY HOẠCH CHI TIẾT TỶ LỆ 1/500
NHÀ MÁY SẢN XUẤT BAO BÌ CARTON
ĐỊA ĐIỂM: THÔN AN TRẠNG, XÃ AN LÃO, TP. HẢI PHÒNG

TÊN BẢN VẼ:
SƠ ĐỒ TỔ CHỨC KHÔNG GIAN, KIẾN TRÚC CẢNH QUAN

BẢN VẼ: QH-05	GHÉP: AO	TỶ LỆ: 1 / 500	NGÀY: .../.../2026
THIẾT KẾ	KTS. PHẠM TUẤN HẢI		
CHỦ TRÌ	KTS. PHẠM TUẤN HẢI		
CHỦ NHIỆM	KTS. PHẠM TUẤN HẢI		
QL. KỸ THUẬT	KS. NGUYỄN GIANG TÙNG		

GIÁM ĐỐC


KS. NGUYỄN GIANG TÙNG

CÔNG TY CỔ PHẦN TƯ VẤN THIẾT KẾ QUY HOẠCH XÂY DỰNG COZY

TRỤ SỞ: SỐ 3193 ĐƯỜNG VĂN CỎ, PHƯỜNG HẢI AN, THÀNH PHỐ HẢI PHÒNG
ĐT: 025.639393 EMAIL: COZY@COZYVIA.COM

TÊN CÔNG TRÌNH: ĐIỀU CHỈNH QUY HOẠCH CHI TIẾT TỶ LỆ 1/500 NHÀ MÁY SẢN XUẤT BAO BÌ CARTON
TÊN BẢN VẼ: SƠ ĐỒ TỔ CHỨC KHÔNG GIAN, KIẾN TRÚC CẢNH QUAN **QH-05**

SƠ ĐỒ VỊ TRÍ KHU ĐẤT

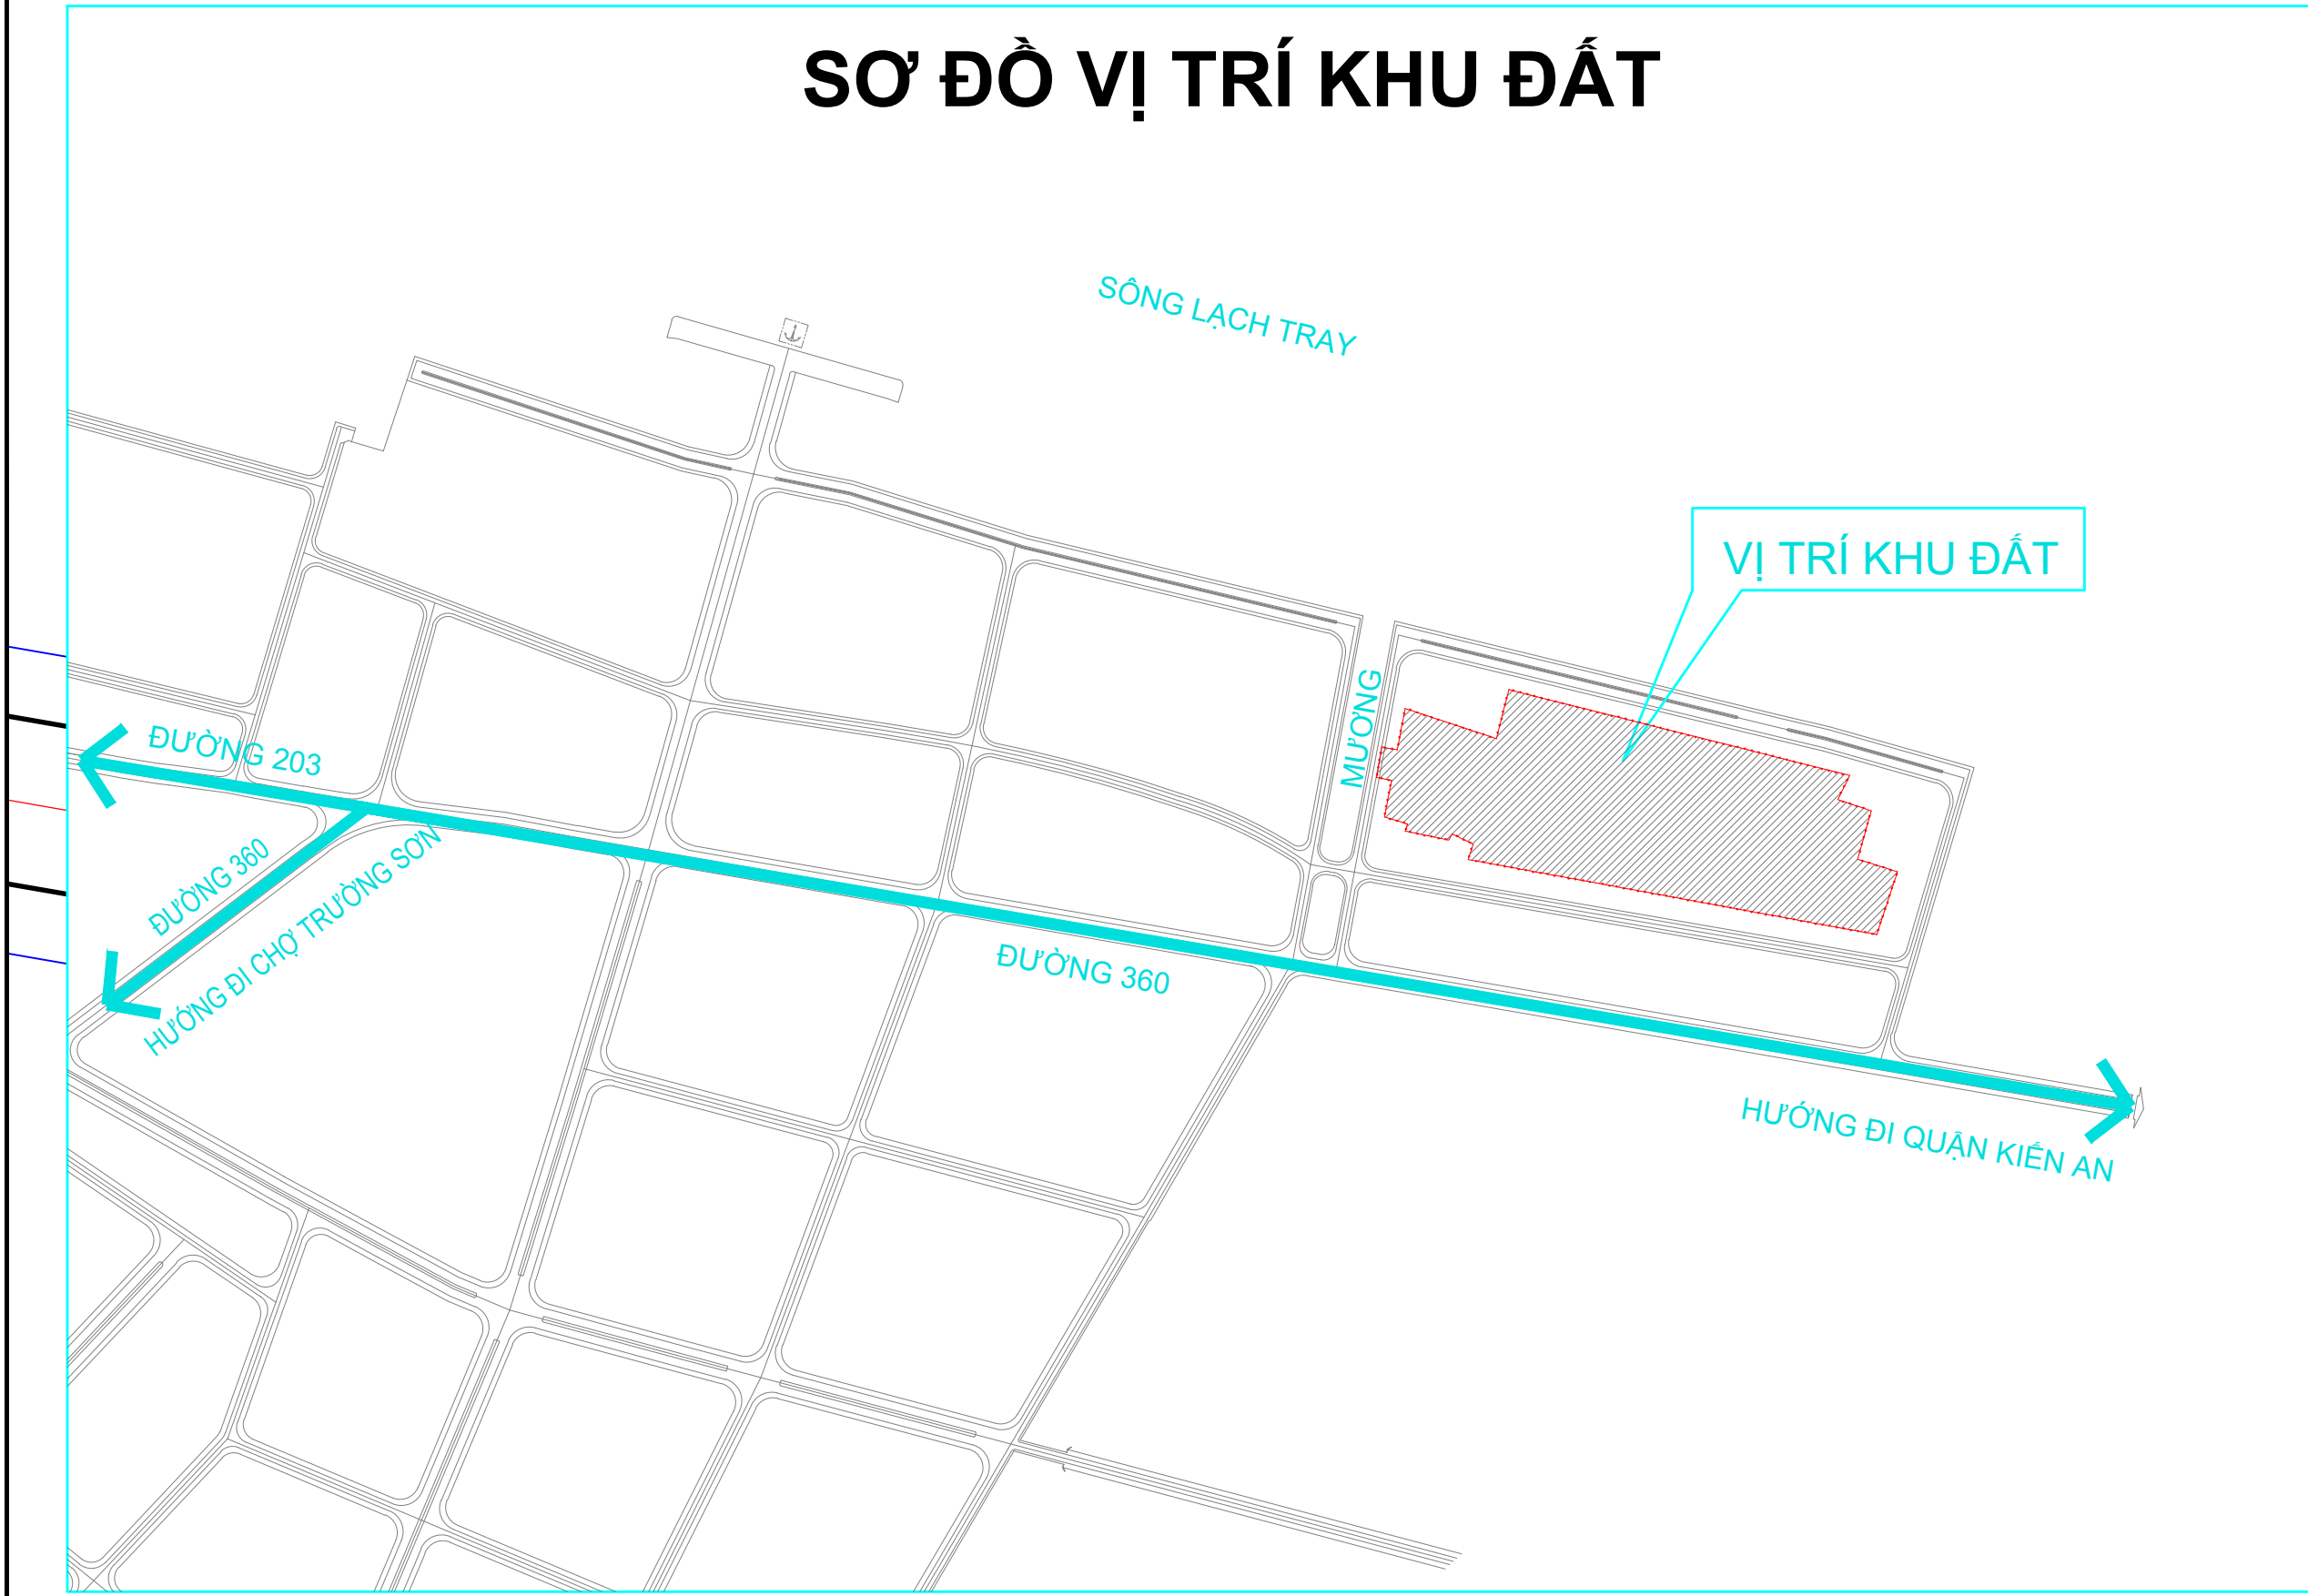

VỊ TRÍ KHU ĐẤT

HƯỚNG ĐI QUAN KIẾN AN

ĐƯỜNG TÍNH 360