


BẢN ĐỒ QUY HOẠCH PHÂN KHU TỶ LỆ 1/2000 QUẬN NGÔ QUYỄN ĐẾN NĂM 2040

ĐỊA ĐIỂM: QUẬN HẢI AN - THÀNH PHỐ HẢI PHÒNG

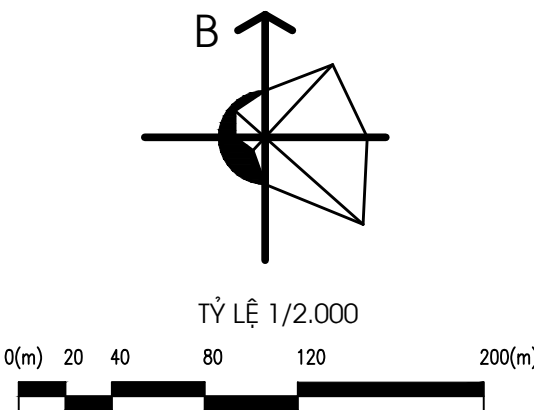

CƠ QUAN PHÊ DUYỆT:
ỦY BAN NHÂN DÂN PHƯỜNG GIA VIÊN

KÈM THEO QUYẾT ĐỊNH SỐ.....NGÀY.....THÁNG.....NĂM 2025

CƠ QUAN THẨM ĐỊNH:
PHÒNG KINH TẾ, HẠ TẦNG VÀ ĐÔ THỊ

KÈM THEO CÔNG VĂN SỐ.....NGÀY.....THÁNG.....NĂM 2025

CƠ QUAN TỔ CHỨC LẬP QUY HOẠCH - TRÌNH DUYỆT:
CÔNG TY CỔ PHẦN ĐẦU TƯ CÔNG NGHIỆP TRƯỜNG AN

KÈM THEO TỜ TRÌNH SỐ.....NGÀY.....THÁNG.....NĂM 2025

CÔNG TRÌNH - ĐỊA ĐIỂM:
ĐIỀU CHỈNH QUY HOẠCH TỔNG MẶT BẰNG
KHU ĐẦU GIÁ QUYỀN SỬ DỤNG ĐẤT ĐỂ XÂY DỰNG
CÔNG TRÌNH THƯƠNG MẠI, DỊCH VỤ (TRỤ SỞ LÀM VIỆC, VĂN PHÒNG)
ĐỊA ĐIỂM: SỐ 5 LẠCH TRAY, PHƯỜNG GIA VIÊN, THÀNH PHỐ HẢI PHÒNG.

TÊN BẢN VẼ:

VỊ TRÍ KHU VỰC LẬP QUY HOẠCH

BẢN VẼ: QH-01	KHUNG: A2	TỶ LỆ: 1/2.000	THÁNG /2025
THIẾT KẾ	CAO THỊ HƯƠNG VÂN		
CHỦ TRÌ	VŨ TRƯỜNG XUÂN		
CHỦ NHIỆM	VŨ TRƯỜNG XUÂN		
TRƯỞNG PHÒNG	PHẠM THỊ LÂM GIANG		
QL KỸ THUẬT	LƯƠNG THỊ HỒNG		

GIÁM ĐỐC



TÔ ĐỨC QUÂN

CÔNG TY CỔ PHẦN TƯ VẤN THIẾT KẾ
VÀ ĐẦU TƯ XÂY DỰNG AE

TRỤ SỞ: SỐ 88/270 ĐƯỜNG ĐÀ NẴNG, P. NGÔ QUYỄN, TP. HẢI PHÒNG

KÝ HIỆU:

PHẠM VI RANH GIỚI LẬP QUY HOẠCH,
DIỆN TÍCH: 824,7 M2

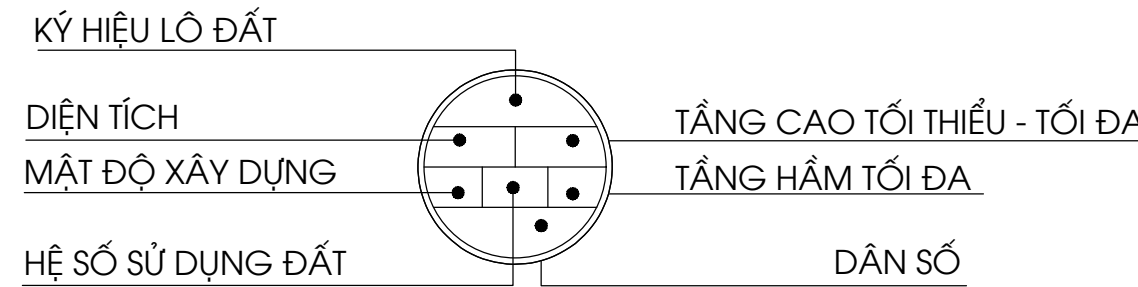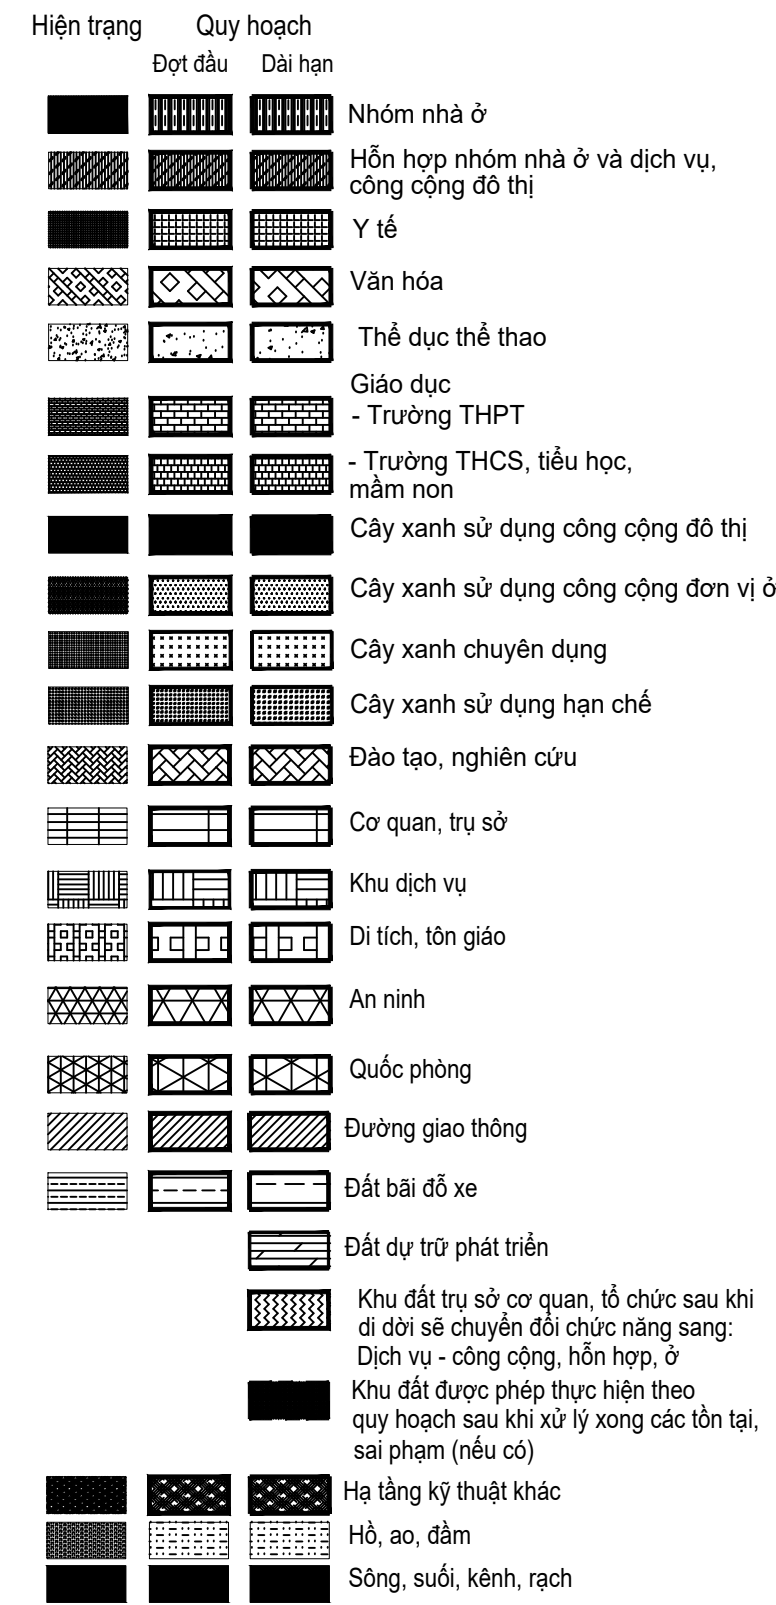

VỊ TRÍ KHU ĐẤT

ĐƯỜNG LẠCH TRAY

ĐƯỜNG

CHÙA PHỔ MINH

THÀNH TRẠNG CẤP KINH