


QUY HOẠCH TỔNG MẶT BẰNG XÂY DỰNG TRƯỜNG THCS THANH AN, XÃ HÀ NAM (TỶ LỆ: 1/500)  
 BẢN ĐỒ QUY HOẠCH CẤP NƯỚC TỔNG THỂ

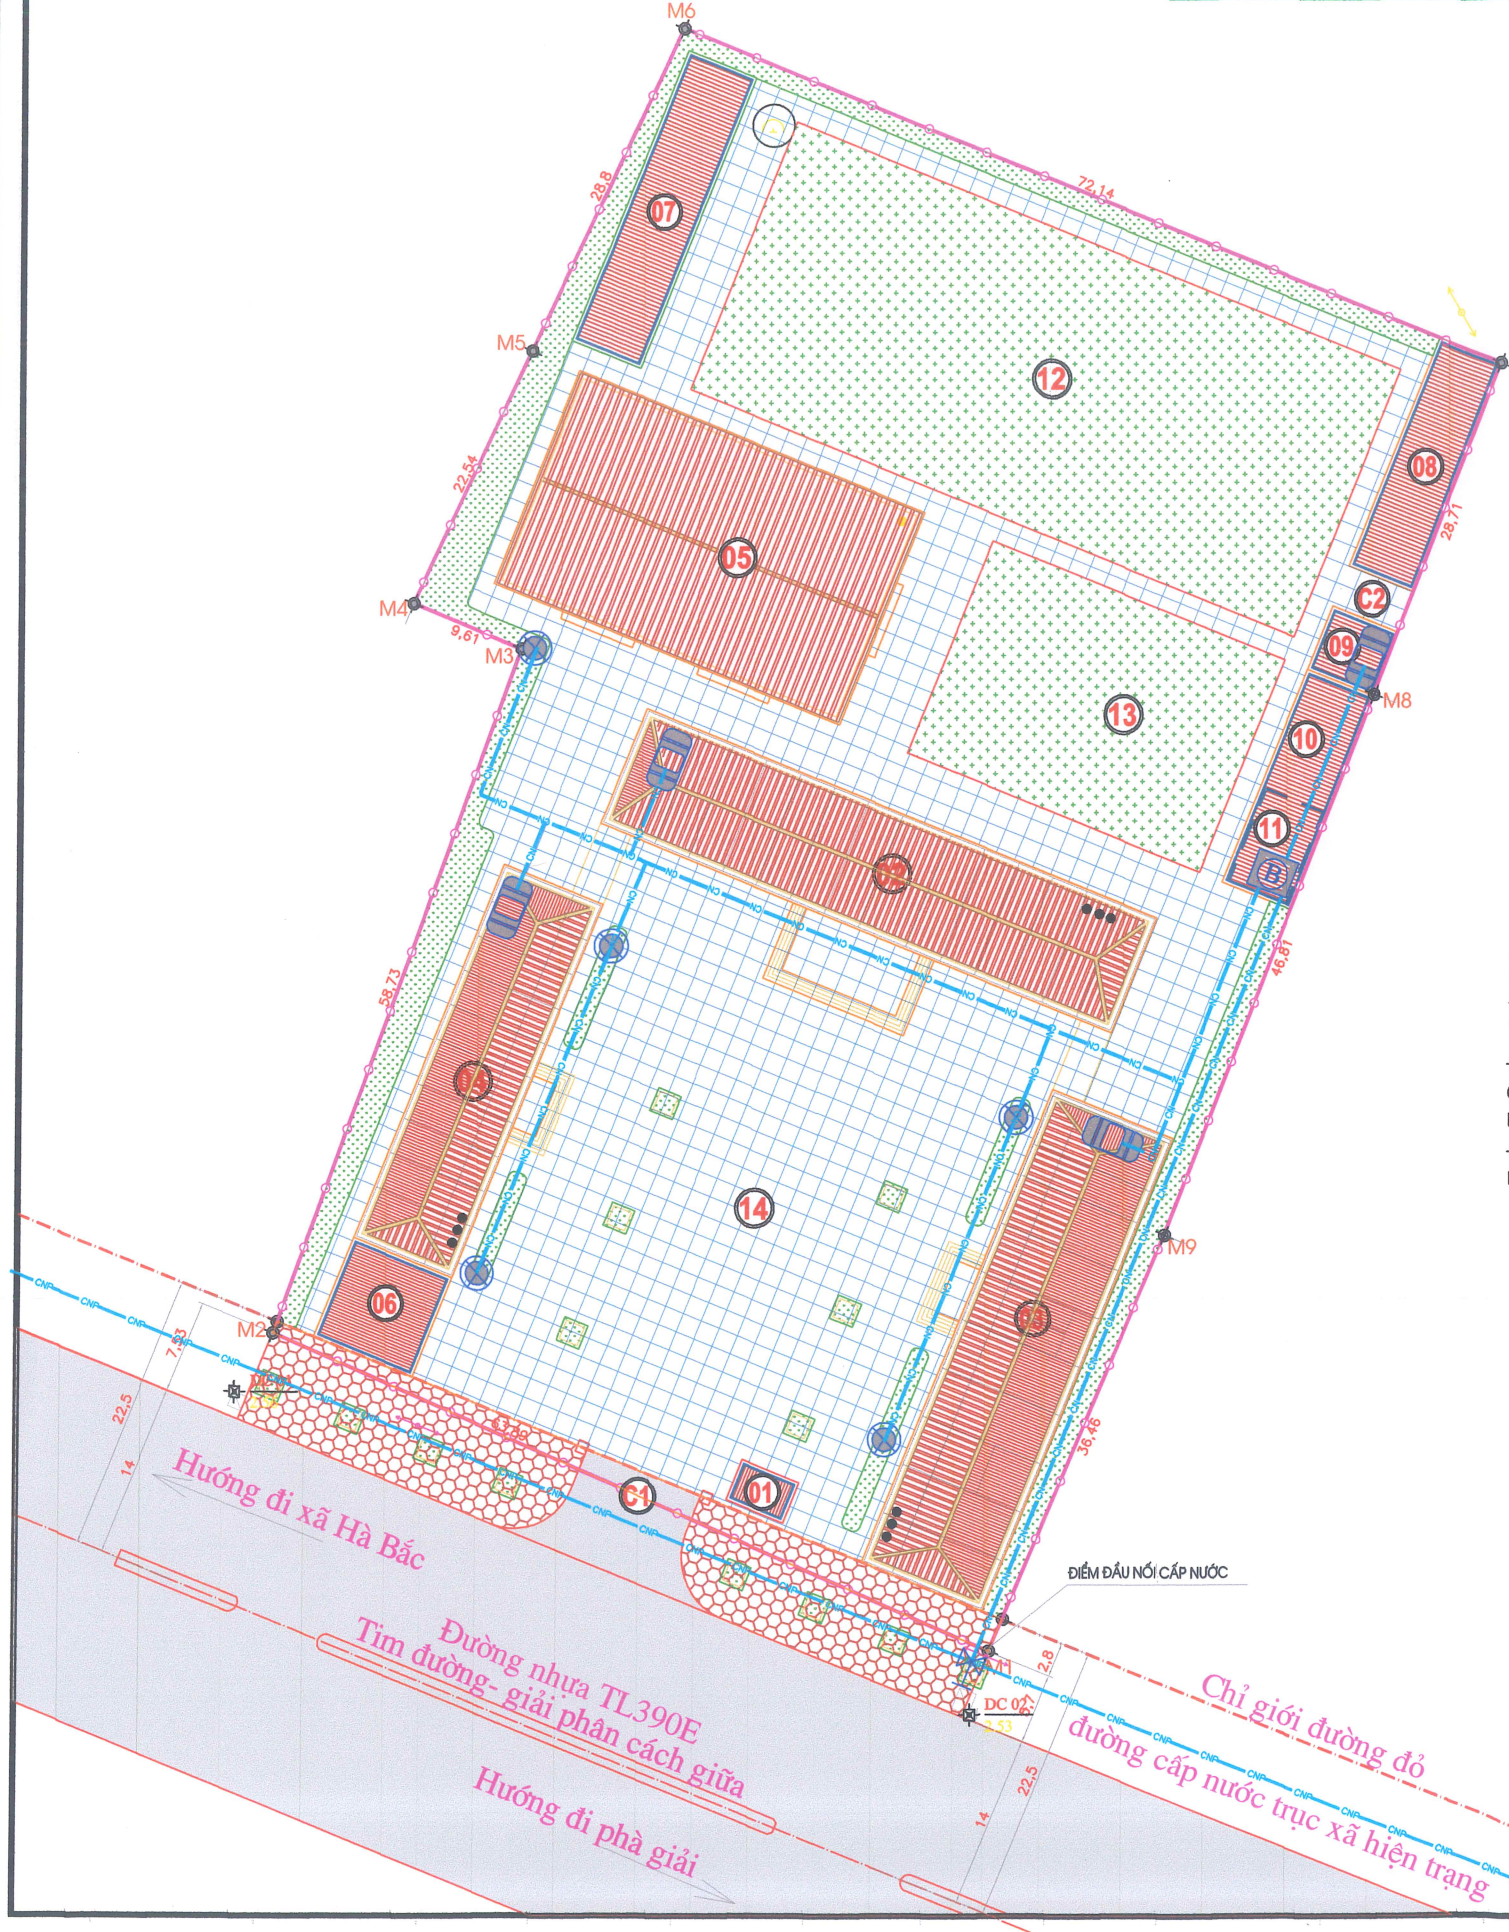

CHI CHÚ:

- C1

- CỐNG VÀO SỐ 1
- C2

- CỐNG PHỤ SỐ 02  
(SANG SÀN VẬN ĐỘNG - TRƯỜNG TIỂU HỌC)
- 01

- NHÀ BẢO VỆ
- 02

- NHÀ LỚP HỌC 3 TẦNG 12 PHÒNG
- 03

- NHÀ LỚP HỌC BỘ MÔN 3 TẦNG 9 PHÒNG
- 04

- KHU NHÀ HIỆU BỘ
- 05

- NHÀ ĐA NĂNG
- 06

- NHÀ XE GIÁO VIÊN
- 07

- NHÀ XE HỌC SINH SỐ 01
- 08

- NHÀ XE HỌC SINH SỐ 02
- 09

- NHÀ VỆ SINH
- 10

- NHÀ XE HỌC SINH SỐ 03
- 11

- BỂ NƯỚC NGẦM - PCCC
- 12

- SÂN TẬP THỂ DỤC, THỂ THAO
- 13

- SÂN TẬP KẾT HỢP KHUÔN VIÊN CÂY XANH
- 14

- SÂN ĐƯỜNG NỘI BỘ


CẤP NƯỚC:

- B

MÁY BƠM CẤP NƯỚC, PCCC
- VAN KHÓA - KHỞI THỦY
- BỂ INOX
- ĐƯỜNG ỐNG CẤP NƯỚC TRỤC XÃ
- ĐƯỜNG ỐNG CẤP NƯỚC
- TRỤ CỨU HỎA

THUYẾT MINH QH CẤP NƯỚC TỔNG THỂ:

+ HỆ THỐNG CẤP NƯỚC CÔNG TRÌNH ĐƯỢC ĐẦU NỐI NGUỒN TỪ HỆ THỐNG CẤP NƯỚC SẠCH CHUNG TRÊN TRỤC ĐƯỜNG THÔN HIỆN TRẠNG BẰNG ĐƯỜNG ỐNG HDPE DN50 CẤP VÀO BỂ CHỨA NƯỚC NGẦM.  
 + NƯỚC TỪ BỂ CHỨA SẼ ĐƯỢC BƠM LÊN CÁC BỂ CHỨA VÀ KẾT NỐI ÁP LỰC BỐ TRÍ TRÊN NÓC CÔNG TRÌNH TỪ ĐÓ NƯỚC ĐƯỢC CẤP XƯỞNG CHO CÁC THIẾT BỊ SỬ DỤNG NƯỚC PHỤC VỤ CHO NHU CẦU SINH HOẠT VÀ CÁC NHU CẦU SỬ DỤNG KHÁC: SỬ DỤNG ỐNG PPR D25-D32  
 + HỆ THỐNG CẤP NƯỚC PCCC: BỐ TRÍ MÁY BƠM ÁP LỰC VÀO ĐƯỜNG ỐNG CẤP PCCC BẰNG ỐNG HDPE HẸN D90 ĐẾN CÁC HỌNG TRỤ CỨU HỎA D90-60 BỐ TRÍ TRÊN MẶT BẰNG BẢN KÍNH PHỤC VỤ <=50M

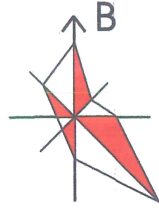

KÝ HIỆU:

- RANH GIỚI QUY HOẠCH
- CHỈ GIỚI ĐƯỜNG GIAO THÔNG
- ĐẤT XÂY DỰNG CÔNG TRÌNH
- ĐẤT CÂY XANH
- ĐẤT SÂN, BÃI TẬP
- ĐẤT SÂN, ĐƯỜNG NỘI BỘ
- ĐẤT ĐƯỜNG GIAO THÔNG
- ĐẤT VÍA HÈ, HÀNH LANG GIAO THÔNG

CƠ QUAN PHÊ DUYỆT:  
 ỦY BAN NHÂN DÂN XÃ HÀ NAM  
 KÈM THEO VẤN BẢN SỐ: NGÀY THÁNG NĂM

CƠ QUAN TỔ CHỨC LẬP TRÌNH PHÊ DUYỆT:  
 PHÒNG KINH TẾ XÃ HÀ NAM  
 KÈM THEO VẤN BẢN SỐ: NGÀY THÁNG NĂM

PHÒNG KINH TẾ  
 TRƯỞNG PHÒNG  
 TIÊU HOÀNG TRUNG

CÔNG TRÌNH: QUY HOẠCH TỔNG MẶT BẰNG XÂY DỰNG  
 TRƯỜNG THCS THANH AN, XÃ HÀ NAM (TỶ LỆ 1/500)

ĐỊA ĐIỂM XÂY DỰNG: XÃ HÀ NAM, THÀNH PHỐ HẢI PHÒNG

BẢN VẼ:

BẢN ĐỒ QUY HOẠCH CẤP NƯỚC TỔNG THỂ

|                         |                     |              |          |
|-------------------------|---------------------|--------------|----------|
| BẢN VẼ: QH-05           | GHÉP: 1XA2          | TỈ LỆ: 1/500 | HT: 2026 |
| CHỦ NHIỆM ĐỒ ÁN         | KTS. VŨ VĂN KHIÊM   |              |          |
| CHỦ TRÌ + THIẾT KẾ QH   | KTS. VŨ VĂN KHIÊM   |              |          |
| CHỦ TRÌ + THIẾT KẾ HTKT | KS. DƯƠNG QUỐC ĐOÀN |              |          |
| CHỦ TRÌ + THIẾT KẾ ĐIỆN | KS. ĐÀO ĐÌNH HIẾN   |              |          |
| CHỦ TRÌ + KHẢO SÁT      | KS. PHẠM NGỌC KHÁNH |              |          |

PHÒNG KINH TẾ

CÔNG TY CỔ PHẦN TƯ VẤN VÀ ĐẦU TƯ XÂY DỰNG I.D.A.Y

ĐỊA CHỈ: SỐ 112 ĐƯỜNG THANH BÌNH, P. LÁ THANH NGHỊ, THÀNH PHỐ HẢI PHÒNG

ĐIỆN THOẠI: 02206119000

KTS. ĐINH NGỌC TUYẾN

CÔNG TY CỔ PHẦN TƯ VẤN VÀ ĐẦU TƯ XÂY DỰNG I.D.A.Y

ĐỊA CHỈ: SỐ 112 ĐƯỜNG THANH BÌNH, P. LÁ THANH NGHỊ, THÀNH PHỐ HẢI PHÒNG

ĐIỆN THOẠI: 02206119000