


QUY HOẠCH TỔNG MẶT BẰNG XÂY DỰNG TRƯỜNG THCS THANH AN, XÃ HÀ NAM (TỶ LỆ: 1/500)
BẢN ĐỒ QUY HOẠCH THOÁT NƯỚC TỔNG THỂ

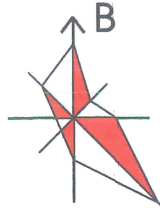

- KÝ HIỆU:**
- RANH GIỚI QUY HOẠCH
 - CHỈ GIỚI ĐƯỜNG GIAO THÔNG
 - ĐẤT XÂY DỰNG CÔNG TRÌNH
 - ĐẤT CÂY XANH
 - ĐẤT SÂN, BÃI TẬP
 - ĐẤT SÂN, ĐƯỜNG NỘI BỘ
 - ĐẤT ĐƯỜNG GIAO THÔNG
 - ĐẤT VÍA HÈ, HÀNH LANG GIAO THÔNG

CƠ QUAN PHÊ DUYỆT:
ỦY BAN NHÂN DÂN XÃ HÀ NAM
KÈM THEO VẤN BẢN SỐ: NGÀY THÁNG NĂM

CƠ QUAN TỔ CHỨC LẬP TRÌNH PHÊ DUYỆT:
PHÒNG KINH TẾ XÃ HÀ NAM
KÈM THEO VẤN BẢN SỐ: NGÀY THÁNG NĂM

TRƯỞNG PHÒNG
TIÊU HOÀNG TRUNG

CÔNG TRÌNH: QUY HOẠCH TỔNG MẶT BẰNG XÂY DỰNG
TRƯỜNG THCS THANH AN, XÃ HÀ NAM (TỶ LỆ 1/500)

ĐỊA ĐIỂM XD: XÃ HÀ NAM, THÀNH PHỐ HẢI PHÒNG
BẢN VẼ:

BẢN ĐỒ QUY HOẠCH THOÁT NƯỚC TỔNG THỂ

BẢN VẼ: QH-06	GHÉP: 1XA2	TỈ LỆ: 1/500	HT: 2026
CHỦ NHIỆM ĐÓ AN	KTS. VŨ VĂN KHIÊM		
CHỦ TRÌ + THIẾT KẾ QH	KTS. VŨ VĂN KHIÊM		
CHỦ TRÌ + THIẾT KẾ HTKT	KS. DƯƠNG QUỐC ĐOÀN		
CHỦ TRÌ + THIẾT KẾ ĐIỆN	KS. ĐÀO ĐÌNH HIẾN		
CHỦ TRÌ + KHẢO SÁT	KS. PHẠM NGỌC KHÁNH		

CÔNG TY CỔ PHẦN TƯ VẤN VÀ ĐẦU TƯ XÂY DỰNG I.DAY
Địa chỉ: số 112 Đường Thanh Bình, P.Lã Thanh Nhàn, Thành phố Hải Phòng
Điện thoại: 02200910006

CHI CHÚ:

- C1 - CỔNG VÀO SỐ 1
- C2 - CỔNG PHỤ SỐ 02 (SANG SÂN VẬN ĐỘNG - TRƯỜNG TIỂU HỌC)
- 01 - NHÀ BẢO VỆ
- 02 - NHÀ LỚP HỌC 3 TẦNG 12 PHÒNG
- 03 - NHÀ LỚP HỌC BỘ MÔN 3 TẦNG 9 PHÒNG
- 04 - KHU NHÀ HIỆU BỘ
- 05 - NHÀ ĐA NĂNG
- 06 - NHÀ XE GIÁO VIÊN
- 07 - NHÀ XE HỌC SINH SỐ 01
- 08 - NHÀ XE HỌC SINH SỐ 02
- 09 - NHÀ XE SINH
- 10 - NHÀ XE HỌC SINH SỐ 03
- 11 - BỂ NƯỚC NGẦM - PCCC
- 12 - SÂN TẬP THỂ DỤC, THỂ THAO
- 13 - SÂN TẬP KẾT HỢP KHUÔN VIÊN CÂY XANH
- 14 - SÂN ĐƯỜNG NỘI BỘ

THOÁT NƯỚC:

- RÀNH THOÁT NƯỚC NỘI BỘ
- HỆ THỐNG THOÁT NƯỚC HIỆN TRẠNG
- HỒ GA THU, THẨM
- TÊN GA THU CAO ĐỘ ĐỈNH ĐẠN GA THU CAO ĐỘ ĐÁY RÀNH TẠI GA

THUYẾT MINH QH THOÁT NƯỚC TỔNG THỂ:


+ HỆ THỐNG THOÁT NƯỚC TỔNG THỂ TOÀN CÔNG TRÌNH ĐƯỢC BỐ TRÍ NHƯ SAU:

HỆ THỐNG THOÁT NƯỚC MẶT:

- * TOÀN BỘ PHẦN SÂN BÊ TÔNG VÀ PHẦN THOÁT NƯỚC QUANH NHÀ SỬ DỤNG HỆ THỐNG RÀNH THU B300 CÓ NẮP ĐẠN VỚI ĐỘ DỐC TỪ 0.3-0.5% THU GOM VÀ THOÁT HƯỚNG VỀ PHÍA TÂY NAM CỦA KHU ĐẤT
- * HỆ THỐNG BỜN HOA VƯỜN CÂY THOÁT NƯỚC MẶT THEO PHƯƠNG PHÁP THẨM THẤU TỰ NHIÊN.
- * HỆ THỐNG RÀNH THOÁT THU VÀO CÁC HỒ GA BỐ TRÍ ĐỀU TRÊN CÁC TUYẾN RÀNH THOÁT XUNG QUANH KHỐI NHÀ TOÀN BỘ HỆ THỐNG TRÊN ĐƯA VỀ CÁC HỒ GA SAU ĐÓ ĐÓ RA HỆ THỐNG THOÁT NƯỚC CHUNG MẶT TRƯỚC HIỆN TRẠNG CỦA XÃ, BỐ TRÍ 2 ĐIỂM ĐẦU NƠI PHÍA TÂY NAM CỦA KHU ĐẤT

HỆ THỐNG THOÁT NƯỚC SINH HOẠT:

- * NƯỚC SINH HOẠT CỤ THỂ LÀ TẠI CÁC NHÀ VỆ SINH ĐƯỢC THU GOM ĐƯA VÀO CÁC BỂ TỰ HOẠI CỦA TỪNG CÔNG TRÌNH ĐỂ XỬ LÝ, SAU ĐÓ THOÁT VÀO HỆ THỐNG RÀNH THOÁT NƯỚC MẶT CHUNG CỦA CÁC CÔNG TRÌNH RỒI THOÁT RA HỆ THỐNG THOÁT NƯỚC CHUNG HIỆN TRẠNG CỦA XÃ

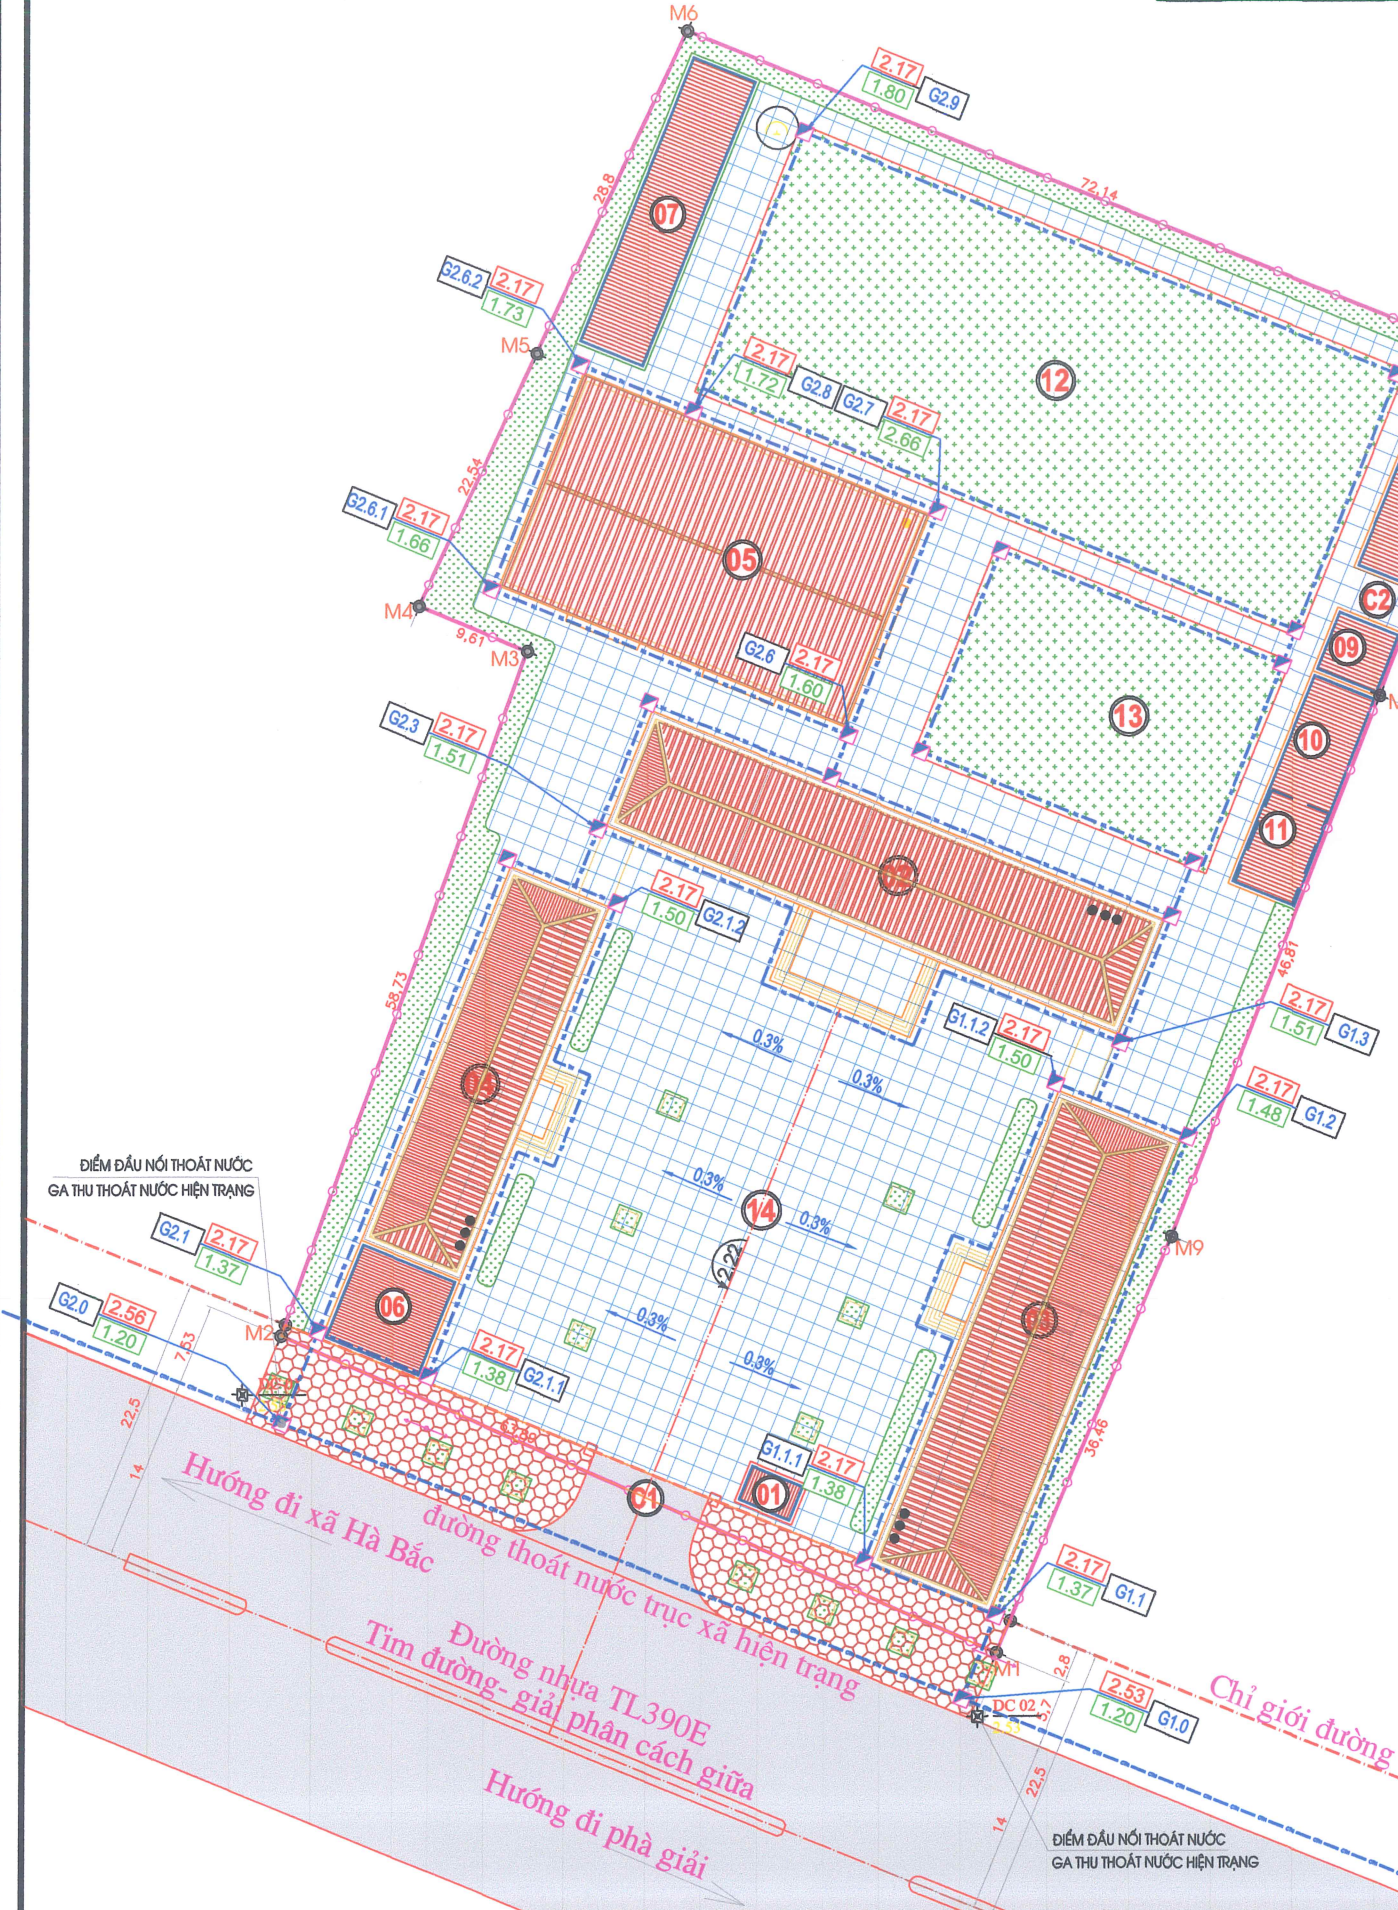

ĐIỂM ĐẦU NƠI THOÁT NƯỚC
GA THU THOÁT NƯỚC HIỆN TRẠNG

ĐIỂM ĐẦU NƠI THOÁT NƯỚC
GA THU THOÁT NƯỚC HIỆN TRẠNG

Hướng đi xã Hà Bắc
Đường nhựa TL390E
Tim đường - giải phân cách giữa
Hướng đi phà giải

Chỉ giới đường đỏ