
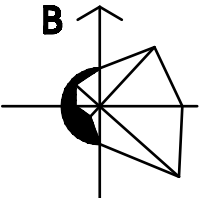


BẢNG TỔNG HỢP CƠ CẤU SỬ DỤNG ĐẤT

SIT	Loại đất	Diện tích (m2)	Tỷ lệ (%)
1	Cây xanh, vườn hoa	3,056.83	46.64
2	Sân, đường dạo lát gạch Block tự chèn	1,012.30	15.45
3	Đường giao thông (BTN)	1,584.86	24.18
4	Via hè lát gạch tự chèn	900.01	13.73
	Tổng	6,554.00	100.00

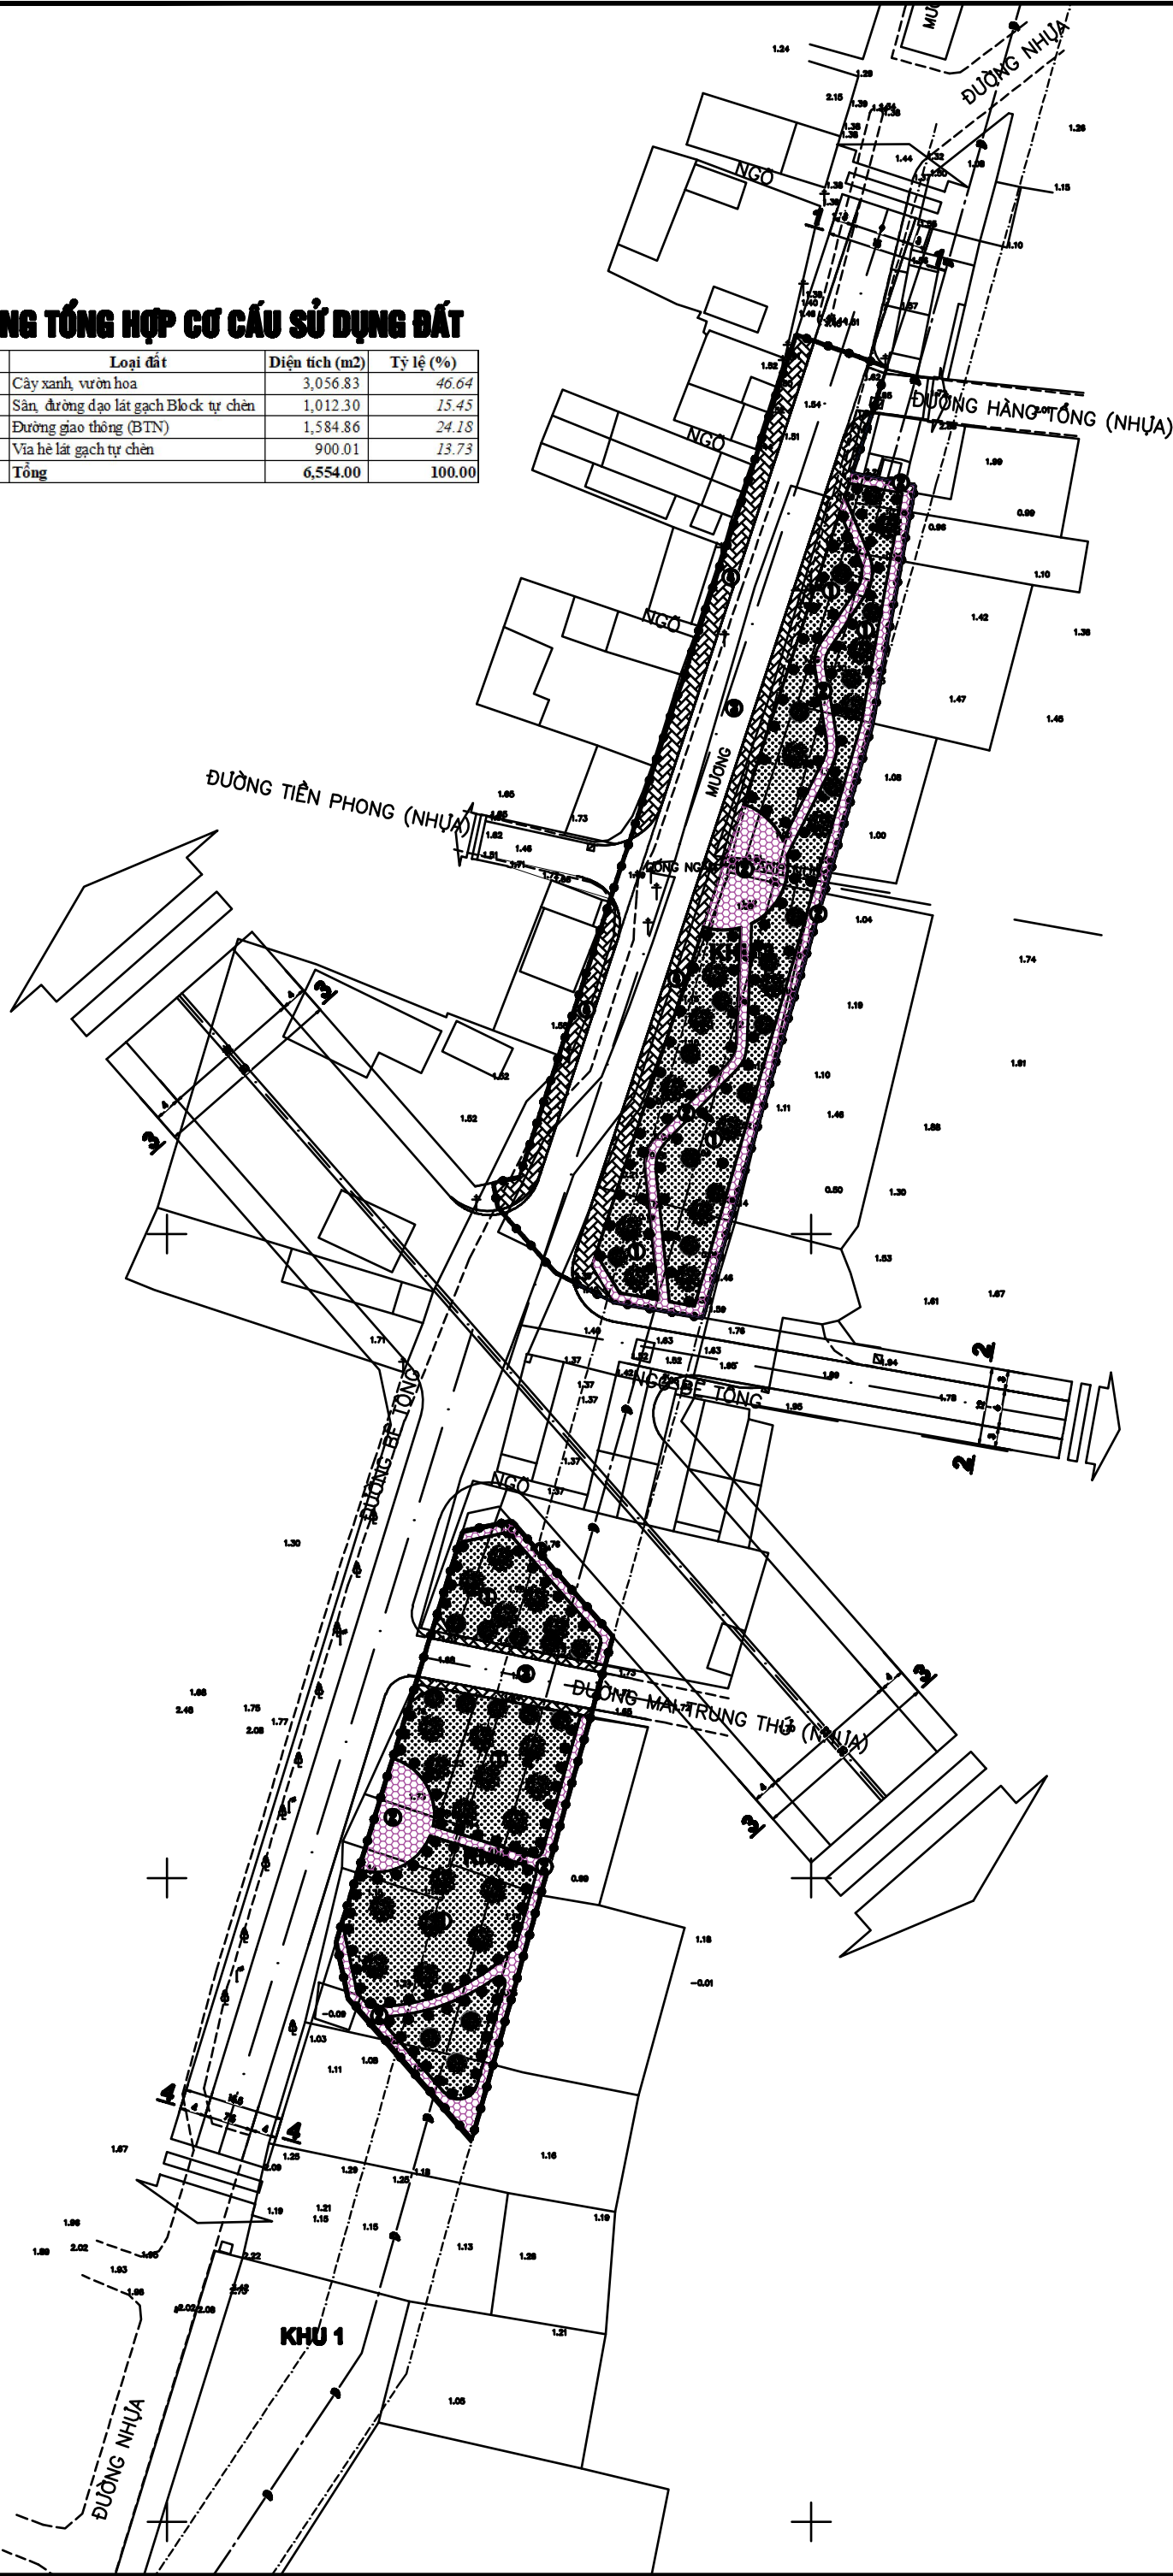

TỶ LỆ 1/500
0(M) 5 10 20 30 50(M)

KÝ HIỆU:

- PHẠM VI RANH GÓI LẬP QUY HOẠCH, DIỆN TÍCH: 6,554,0 M2
- SÂN, ĐƯỜNG DẠO LÁT GẠCH BLOCK TỰ CHÈN
- VIA HÈ LÁT GẠCH BLOCK TỰ CHÈN
- CÂY XANH VƯỜN HOA
- ĐƯỜNG GIAO THÔNG QUY HOẠCH
- HÀNH LANG AN TOÀN BIÊN

CƠ QUAN PHÊ DUYỆT:
ỦY BAN NHÂN DÂN PHƯỜNG HẢI AN

KÈM THEO QUYẾT ĐỊNH SỐ.....NGÀY.....THÁNG.....NĂM 20....

CƠ QUAN THẨM ĐỊNH:
PHÒNG KINH TẾ - HẠ TẦNG VÀ ĐÔ THỊ PHƯỜNG HẢI AN

KÈM THEO TỜ TRÌNH SỐ.....NGÀY.....THÁNG.....NĂM 20....

CƠ QUAN TỔ CHỨC LẬP QUY HOẠCH VÀ TRÌNH DUYỆT:
BAN QUẢN LÝ DỰ ÁN ĐẦU TƯ XÂY DỰNG PHƯỜNG HẢI AN

KÈM THEO TỜ TRÌNH SỐ.....NGÀY.....THÁNG.....NĂM 20....

CÔNG TRÌNH - ĐỊA ĐIỂM:

QUY HOẠCH TỔNG MẶT BẰNG TỶ LỆ 1/500 DỰ ÁN ĐẦU TƯ XÂY DỰNG
VƯỜN HOA TẠI PHƯỜNG ĐĂNG HẢI, QUẬN HẢI AN
ĐỊA ĐIỂM: PHƯỜNG HẢI AN, THÀNH PHỐ HẢI PHÒNG

TÊN BẢN VẼ:

BẢN ĐỒ QUY HOẠCH TỔNG MẶT BẰNG SỬ DỤNG ĐẤT

BẢN VẼ: QH-02	KÍCH THƯỚC: A1	TỶ LỆ: 1/500	THÁNG /
THIẾT KẾ	PHẠM THỊ HỒNG NHUNG		
CHỦ TRÌ	VŨ TRƯỜNG XUÂN		
CHỦ NHIỆM	VŨ TRƯỜNG XUÂN		
TRƯỞNG PHÒNG	PHẠM THỊ LÂM GIANG		
QL KỸ THUẬT	PHẠM CHÂU LAN		

GIÁM ĐỐC

THS.KS.TÔ ĐỨC QUÂN



CÔNG TY CỔ PHẦN TƯ VẤN THIẾT KẾ
VÀ ĐẦU TƯ XÂY DỰNG AE

TRỤ SỞ: SỐ 88/270 ĐƯỜNG ĐÀ NẴNG, P. NGŨ QUỲN, TP. HẢI PHÒNG