



QUY HOẠCH CHUNG THÀNH PHỐ HẢI PHÒNG ĐẾN NĂM 2050, TẦM NHÌN ĐẾN NĂM 2075

BẢN ĐỒ ĐỊNH HƯỚNG PHÁT TRIỂN HỆ THỐNG GIAO THÔNG KHU VỰC TRUNG TÂM

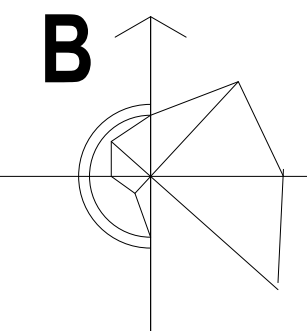

0M 2000 10000M

1DV = 2000M

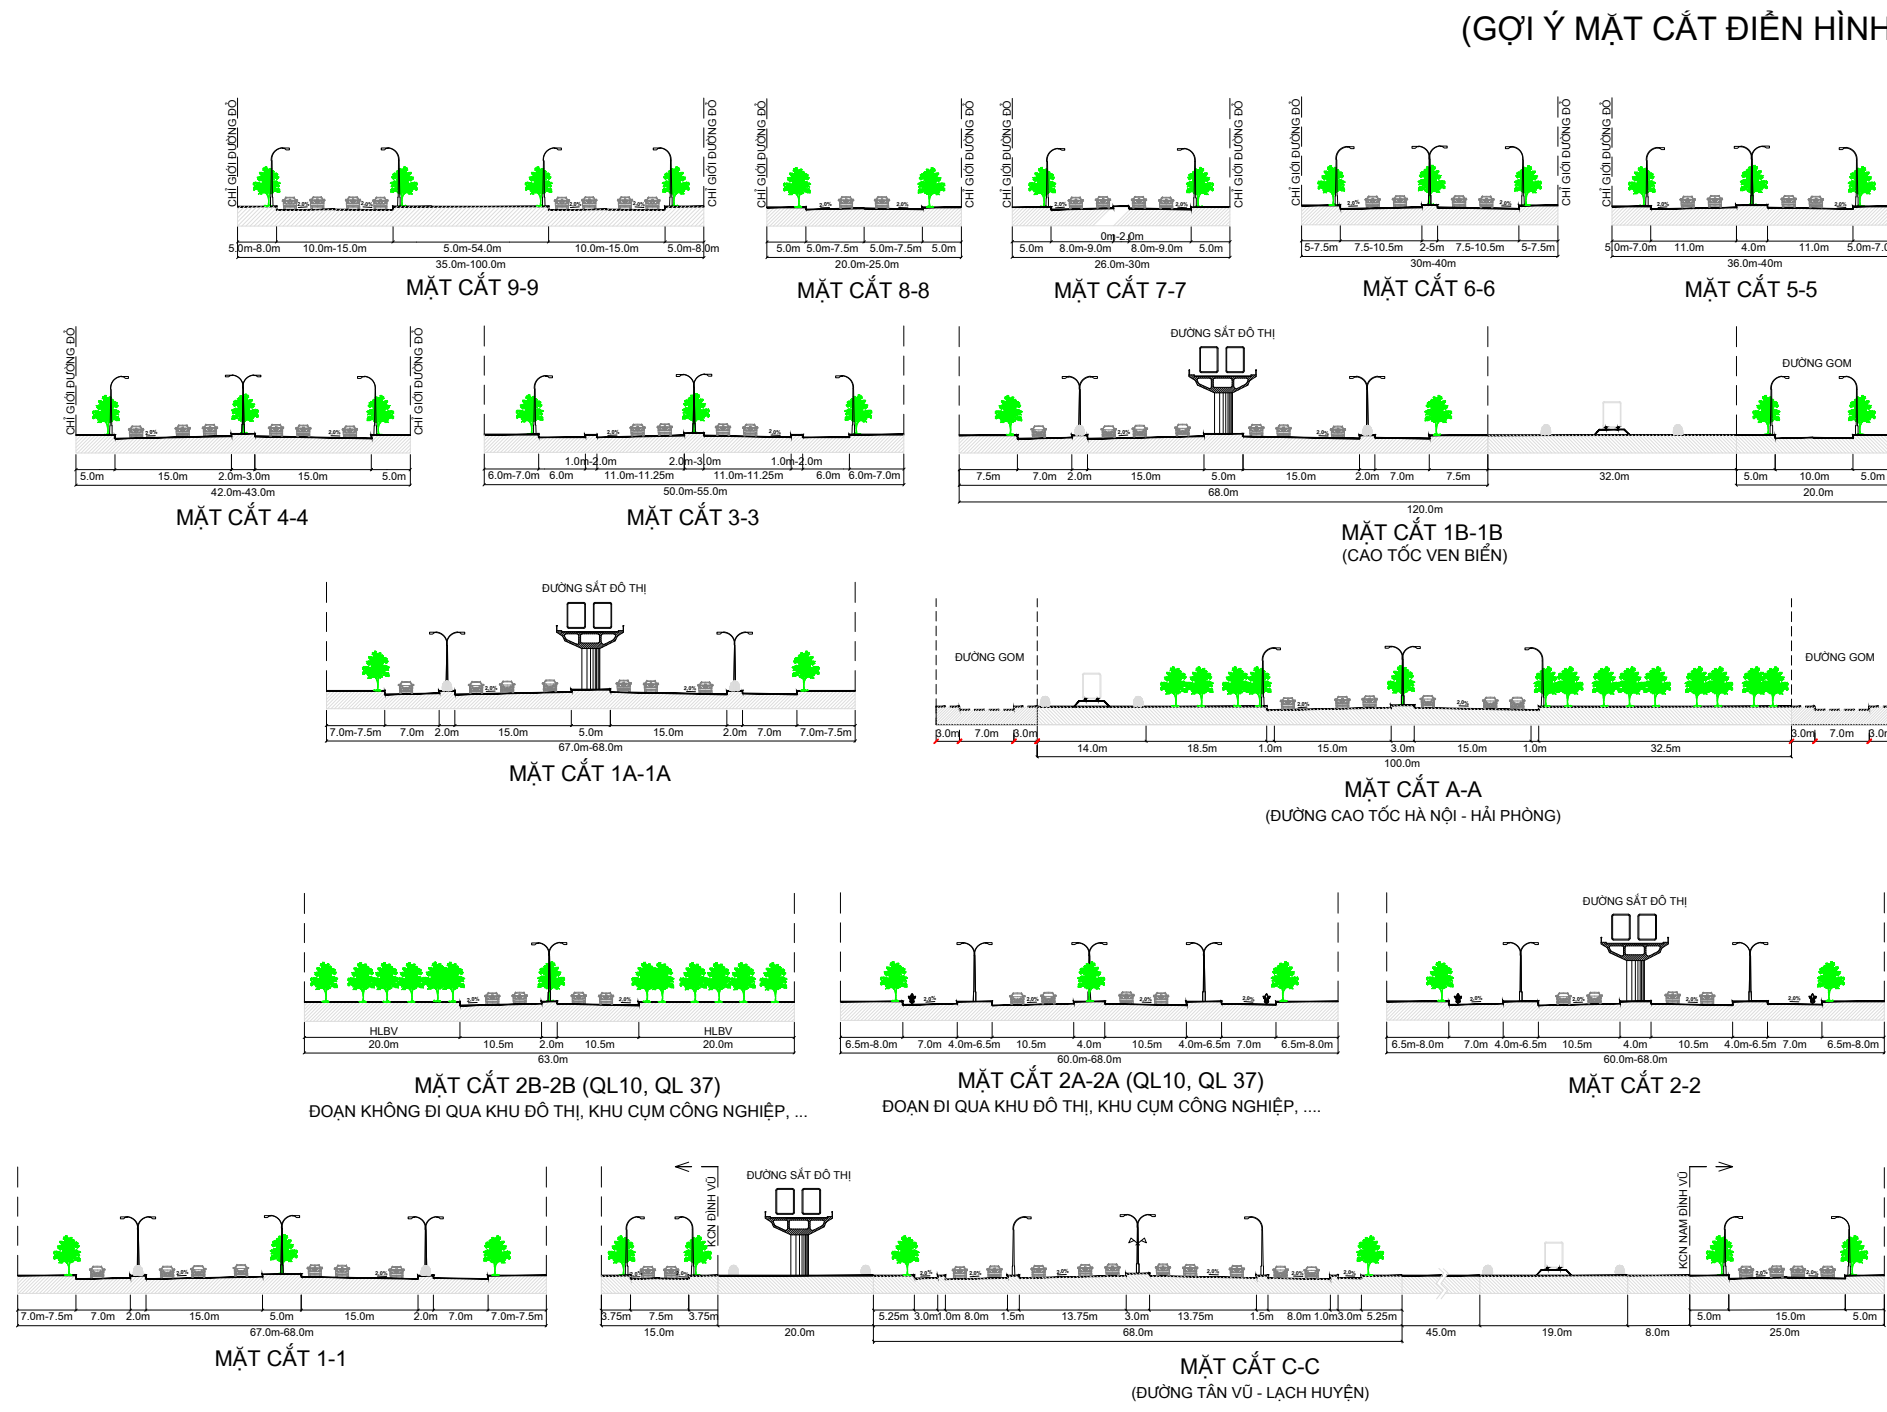

GHI CHÚ:
- TÊN TRONG HIỆN TRẠNG
- CẢM MỐC CHỈ GIỚI: LƯỜNG - Ồ - ƯỚC THỰC HIỆN TRONG CÁC QUY HOẠCH PHÂN KHU, QUY HOẠCH CHI TIẾT
- (KHÔNG DÙNG BẢN VẼ QUY HOẠCH CHUNG - Ế CẢM MỐC NGỎA THỰC - Ạ)
- MẶT CẮT NGANG MỘT SỐ TUYẾN: LƯỜNG SẴ - ƯỚC CỤ THỂ HẸA TRONG CÁC QUY HOẠCH PHÂN KHU, QUY HOẠCH CHI TIẾT
- HỆ THỐNG: LƯỜNG GOM CỦA CÁC TUYẾN: LƯỜNG - ỒI NGỎA SẴ - ƯỚC BỎ TRỊ TẠI KHU: Ế THỊ KHU CỤM CÔNG NGHIỆP VÀ SẴ - ƯỚC CỤ THỂ HẸA TRONG CÁC QUY HOẠCH PHÂN KHU, QUY HOẠCH CHI TIẾT
- ỒI VỚI CÁC KHU VỰC: ẮC TRUNG (KHU VỰC CẢNG, KHU CỘNG NGHIỆP...) MẶT CẮT NGANG: LƯỜNG CẾ THỂ: ẾU CHÍNH CỤ THỂ Ở CÁC GAI: ỒAN QUY HOẠCH CẤP THẤP HƠN DƯA TRẦN TÍNH TOÁN NHƯ CẦU, CỐNG SÁT CỦA CÁC DỰ ÁN: ẦU TƯ XÂY DỰNG.

KÝ HIỆU:	ĐỊNH HƯỚNG	
		ĐƯỜNG CAO TỐC
		ĐƯỜNG QUỐC LỘ
		ĐƯỜNG TỈNH
		ĐƯỜNG TRỰC CHỈNH ĐÔ THỊ
		CẢNG HÀNG KHÔNG
		CẢNG BIỂN
		CẢNG HÀNH KHÁCH
		CỤM CẢNG HÀNG HÓA
		CỤM CẢNG CHUYÊN DỤNG
		CẢNG CẠN
		ĐƯỜNG SẮT QUỐC GIA, GA
		ĐƯỜNG SẮT ĐÔ THỊ
		TUYẾN ĐƯỜNG THỦY NỘI ĐỊA

— RANH GIỚI VÙNG ĐỀM
— RANH GIỚI VÙNG BẢO TỒN VÀ KHAI THÁC ĐẶC BIỆT

