

CƠ QUAN CHẤP THUẬN:
ỦY BAN NHÂN DÂN XÃ HỢP TIẾN
 KÈM THEO QUYẾT ĐỊNH SỐ..... NGÀY..... THÁNG..... NĂM 2026

[Signature]
CHỦ TỊCH
VŨ XUÂN ĐỘ

CƠ QUAN THỎA THUẬN:
PHÒNG KINH TẾ XÃ HỢP TIẾN

[Signature]
KƯƠNG PHÒNG
NGUYỄN VĂN HỢI

CƠ QUAN TỔ CHỨC LẬP QUY HOẠCH:
VĂN PHÒNG HĐND&UBND XÃ HỢP TIẾN
 KÈM THEO TỜ TRÌNH SỐ..... NGÀY..... THÁNG..... NĂM 2026

[Signature]
CHÁNH VĂN PHÒNG
NGUYỄN HUY DŨNG

CÔNG TRÌNH - ĐỊA ĐIỂM:
QUY HOẠCH TỔNG MẶT BẰNG TRỤ SỞ ĐẢNG ỦY - HĐND - UBND XÃ HỢP TIẾN, THÀNH PHỐ HẢI PHÒNG
 ĐỊA ĐIỂM: XÃ HỢP TIẾN, THÀNH PHỐ HẢI PHÒNG

TÊN BẢN VẼ:
SƠ ĐỒ VỊ TRÍ VÀ GIỚI HẠN KHU ĐẤT

BẢN VẼ: QH.01	GHÉP: 1A2	TỶ LỆ: 1/500	HT: /2026
THỂ HIỆN	KTS. PHẠM QUANG ĐĂNG DƯƠNG	<i>[Signature]</i>	
CHỦ TRÌ	KTS. TẤN MẠNH CẢNH	<i>[Signature]</i>	
CHỦ NHIỆM	THS.KTS. TRỊNH HUY ĐOÀN	<i>[Signature]</i>	
QL.KỸ THUẬT	KS. NGUYỄN ĐỨC HẢI	<i>[Signature]</i>	

PHÓ TỔNG GIÁM ĐỐC:
[Signature]
THS.KTS. TRỊNH HUY ĐOÀN



GHI CHÚ:

- ① CÔNG VẠO
- ② NHÀ BẢO VỆ
- ③ NHÀ KHO
- ④ NHÀ LÀM VIỆC TRỤ SỞ UBND
- ⑤ NHÀ LÀM VIỆC CÁC PHÒNG BAN
- ⑥ KHU VỆ SINH
- ⑦ NHÀ HỘI TRƯỜNG
- ⑧ MÁI CHE
- ⑨ NHÀ ĐỂ XE

BẢNG HIỆN TRẠNG SỬ DỤNG ĐẤT

STT	LOẠI ĐẤT	DIỆN TÍCH	TỶ LỆ (%)
1	ĐẤT XÂY DỰNG CÔNG TRÌNH	2,564.3	49.5
2	ĐẤT SÂN ĐƯỜNG NỘI BỘ	2,572.6	49.7
4	ĐẤT CÂY XANH	38.6	0.7
TỔNG DIỆN TÍCH NGHIÊN CỨU QUY HOẠCH		5,175.5	

- KHU ĐẤT QUY HOẠCH XÂY DỰNG CÓ DIỆN TÍCH 5175,5 M² GIỚI HẠN BỜ CÁC MỐC M1 ĐẾN M16, HAY THUỘC XÃ HỢP TIẾN, THÀNH PHỐ HẢI PHÒNG.
- HIỆN TRẠNG SỬ DỤNG ĐẤT: CÁC CÔNG TRÌNH NHÀ LÀM VIỆC, NHÀ HỘI TRƯỜNG, BÓN HOA CÂY XANH, SÂN ĐƯỜNG NỘI BỘ CỦA TRỤ SỞ ĐẢNG ỦY - HĐND - UBND XÃ HỢP TIẾN
- PHÍA ĐẮC: TIẾP GIÁP TRƯỜNG THCS HỢP TIẾN
- PHÍA NAM: TIẾP GIÁP ĐƯỜNG CAO THÔNG
- PHÍA ĐÔNG: TIẾP GIÁP ĐƯỜNG DẪN CỤ
- PHÍA TÂY: TIẾP GIÁP ĐƯỜNG DẪN CỤ



BẢNG LIỆT KÊ TỌA ĐỘ MỐC RANH GIỚI

SỐ HIỆU ĐIỂM	TỌA ĐỘ		CẠNH(M)
	X	Y	
M1	2328611.49	586914.66	25.29
M2	2328636.02	586920.83	3.19
M3	2328639.21	586920.78	36.05
M4	2328649.32	586886.18	0.89
M5	2328649.56	586885.33	22.52
M6	2328655.41	586863.58	5.26
M7	2328650.2	586862.89	93.67
M8	2328557.1	586852.58	2.92
M9	2328554.9	586854.5	9.96
M10	2328552.49	586864.17	13.27
M11	2328549.38	586877.07	16.69
M12	2328545.35	586893.27	1.94
M13	2328545.74	586895.17	4.06
M14	2328549.65	586896.29	31.53
M15	2328579.95	586904.99	27.69
M16	2328606.39	586913.21	5.3
M1	2328611.49	586914.66	

KÝ HIỆU

RANH GIỚI KHU ĐẤT	
ĐẤT XÂY DỰNG CÔNG TRÌNH	
ĐẤT CÂY XANH	
SÂN ĐƯỜNG NỘI BỘ	

CƠ QUAN CHẤP THUẬN:
ỦY BAN NHÂN DÂN XÃ HỢP TIẾN
 KÈM THEO QUYẾT ĐỊNH SỐ..... NGÀY..... THÁNG..... NĂM 2026

CHỦ TỊCH
VŨ XUÂN ĐỘ

CƠ QUAN THỎA THUẬN:
PHÒNG KINH TẾ XÃ HỢP TIẾN

TRƯỞNG PHÒNG
NGUYỄN VĂN HỘI

CƠ QUAN TỔ CHỨC LẬP QUY HOẠCH:
VĂN PHÒNG HĐND&UBND XÃ HỢP TIẾN
 KÈM THEO TỜ TRÌNH SỐ..... NGÀY..... THÁNG..... NĂM 2026

CHÁNH VĂN PHÒNG
NGUYỄN HUY DŨNG

CÔNG TRÌNH - ĐỊA ĐIỂM:
QUY HOẠCH TỔNG MẶT BẰNG TRỤ SỞ ĐẢNG ỦY - HĐND - UBND XÃ HỢP TIẾN, THÀNH PHỐ HẢI PHÒNG
ĐỊA ĐIỂM: XÃ HỢP TIẾN, THÀNH PHỐ HẢI PHÒNG

TÊN BẢN VẼ:
BẢN ĐỒ KHẢO SÁT ĐỊA ĐỊA HÌNH VÀ ĐÁNH GIÁ HIỆN TRẠNG

BẢN VẼ: QH.02	GHÉP: 1A2	TỶ LỆ: 1 / 500	HT: /2026
THỂ HIỆN	KTS. PHẠM QUANG ĐĂNG DƯƠNG		
CHỦ TRÌ	KTS. TẤN MẠNH CẢNH		
CHỦ NHIỆM	THS.KTS. TRỊNH HUY ĐOÀN		
Q.L.K? THUẬT	KS. NGUYỄN ĐỨC HẢI		

PHÓ TỔNG GIÁM ĐỐC:

TRỊNH HUY ĐOÀN



GHI CHÚ:

- ① CỐNG VÀO
- ② NHÀ BẢO VỆ
- ③ LÀN ĐỂ XE MÁY, XE ĐẠP
- ④ NHÀ LÀM VIỆC TRỤ SỞ UBND
- ⑤ NHÀ LÀM VIỆC 5 TẦNG
- ⑥ NHÀ LÀM VIỆC CÁC PHÒNG BAN
- ⑦ NHÀ HỘI TRƯỞNG
- ⑧ NHÀ LÀM VIỆC 3 TẦNG 6 PHÒNG
- ⑨ BỂ NGẦM PCCC
- (P) BÃI ĐỖ XE Ô TÔ

BẢNG CƠ CẤU SỬ DỤNG ĐẤT

STT	LOẠI ĐẤT	DIỆN TÍCH	TỶ LỆ
	DIỆN TÍCH QUY HOẠCH XÂY DỰNG	5.175,6	100,00
1	ĐẤT XÂY DỰNG CÔNG TRÌNH	1.633,2	31,56
2	ĐẤT SÂN VƯỜN CÂY XANH	1.603,5	30,98
3	ĐẤT ĐƯỜNG NỘI BỘ	1.938,8	37,46

BẢNG THỐNG KÊ DIỆN TÍCH CÔNG TRÌNH

STT	HẠNG MỤC	DIỆN TÍCH (M2)	TẦNG CAO	DT SÀN (M2)
1	NHÀ BẢO VỆ	20,0	1	20,0
2	NHÀ ĐỂ XE	190,0	1	190,0
3	NHÀ LÀM VIỆC TRỤ SỞ UBND	362,5	4	1.450,0
4	NHÀ LÀM VIỆC CÁC PHÒNG BAN	198,5	3	595,5
5	NHÀ LÀM VIỆC 5 TẦNG	198,6	5	993,0
6	NHÀ HỘI TRƯỞNG	588,4	1	588,4
7	BÃI ĐỖ XE (GẠCH LỖ TRỒNG CỎ)	147,7		-
8	ĐẤT BỜN HOA CÂY XANH	1.603,5		-
9	SÂN ĐƯỜNG NỘI BỘ	1.938,8		-
11	NHÀ LÀM VIỆC 3 TẦNG 6 PHÒNG	75,2	3	225,6
12	CỐNG, TƯỜNG RÀO	300,0(m)		



KÝ HIỆU

RANH GIỚI KHU ĐẤT	
ĐẤT XÂY DỰNG CÔNG TRÌNH	
ĐẤT CÂY XANH	
SÂN ĐƯỜNG NỘI BỘ	

CƠ QUAN CHẤP THUẬN:
 ỦY BAN NHÂN DÂN XÃ HỢP TIẾN
 KÈM THEO QUYẾT ĐỊNH SỐ..... NGÀY..... THÁNG..... NĂM 2026

CHỦ TỊCH
VŨ XUÂN ĐỘ

CƠ QUAN THỎA THUẬN:
 PHÒNG KINH TẾ XÃ HỢP TIẾN

TRƯỞNG PHÒNG
NGUYỄN VĂN HỘI

CƠ QUAN TỔ CHỨC LẬP QUY HOẠCH:
 VĂN PHÒNG HĐND&UBND XÃ HỢP TIẾN
 KÈM THEO TỜ TRÌNH SỐ..... NGÀY..... THÁNG..... NĂM 2026

CHÁNH VĂN PHÒNG
NGUYỄN HUY DŨNG

CÔNG TRÌNH - ĐỊA ĐIỂM:
 QUY HOẠCH TỔNG MẶT BẰNG TRỤ SỞ ĐẢNG ỦY - HĐND - UBND XÃ HỢP TIẾN, THÀNH PHỐ HẢI PHÒNG
 ĐỊA ĐIỂM: XÃ HỢP TIẾN, THÀNH PHỐ HẢI PHÒNG

TÊN BẢN VẼ:
BẢN ĐỒ SỬ DỤNG ĐẤT QUY HOẠCH

BẢN VẼ: QH.03	GHÉP: 1A2	TỶ LỆ: 1 / 500	HT: /2026
THỂ HIỆN	KTS. PHẠM QUANG ĐĂNG DƯƠNG		
CHỦ TRÌ	KTS. TẤN MẠNH CẢNH		
CHỦ NHIỆM	THS.KTS. TRỊNH HUY ĐOÀN		
QL.KỸ THUẬT	KS. NGUYỄN ĐỨC HẢI		

CÔNG TY CỔ PHẦN TƯ VẤN QUY HOẠCH VÀ THIẾT KẾ XÂY DỰNG HẢI DƯƠNG
 THS.KTS. TRỊNH HUY ĐOÀN



GHI CHÚ:

- ① CỔNG VÀO
- ② NHÀ BẢO VỆ
- ③ LÀN ĐỂ XE MÁY, XE ĐẠP
- ④ NHÀ LÀM VIỆC TRỤ SỞ UBND
- ⑤ NHÀ LÀM VIỆC 5 TẦNG
- ⑥ NHÀ LÀM VIỆC CÁC PHÒNG BAN
- ⑦ NHÀ HỘI TRƯỞNG
- ⑧ NHÀ LÀM VIỆC 3 TẦNG 6 PHÒNG
- ⑨ BỂ NGÂM PCCC
- (P) BÀN ĐỖ XE Ô TÔ

BẢNG THỐNG KÊ DIỆN TÍCH CÔNG TRÌNH

STT	HẠNG MỤC	DIỆN TÍCH (M2)	TẦNG CAO	DT SÀN (M2)
1	NHÀ BẢO VỆ	20,0	1	20,0
2	NHÀ ĐỂ XE	190,0	1	190,0
3	NHÀ LÀM VIỆC TRỤ SỞ UBND	362,5	4	1.450,0
4	NHÀ LÀM VIỆC CÁC PHÒNG BAN	198,5	3	595,5
5	NHÀ LÀM VIỆC 5 TẦNG	198,6	5	993,0
6	NHÀ HỘI TRƯỞNG	588,4	1	588,4
7	BÃI ĐỖ XE (GẠCH LỖ TRỒNG CỎ)	147,7	-	-
8	ĐẤT BÓN HOA CÂY XANH	1.603,5	-	-
9	SÂN ĐƯỜNG NỘI BỘ	1.938,8	-	-
11	NHÀ LÀM VIỆC 3 TẦNG 6 PHÒNG	75,2	3	225,6
12	CỔNG, TƯỜNG RÀO	300,0(m)	-	-

NHỮNG CHỈ TIÊU QUY HOẠCH CHÍNH

DIỆN TÍCH XÂY DỰNG DỰ ÁN		5.175,5	M2
TRONG ĐÓ	ĐẤT XÂY DỰNG CÔNG TRÌNH	1.633,2	M2
	ĐẤT SÂN ĐƯỜNG GIAO THÔNG	1.939,1	M2
	ĐẤT CÂY XANH	1.603,5	M2
CÁC CHỈ SỐ	DIỆN TÍCH SÀN XÂY DỰNG	4.062,5	M2
	MẬT ĐỘ XÂY DỰNG	31,6	%
	TẦNG CAO TB	2,6	Tầng
	HỆ SỐ SỬ DỤNG ĐẤT	0,8	Lần



KÝ HIỆU

RANH GIỚI KHU ĐẤT	
CÔNG TRÌNH XÂY DỰNG	
BÓN HOA, CÂY XANH	
SÂN ĐƯỜNG NỘI BỘ	

CƠ QUAN CHẤP THUẬN:
 ỦY BAN NHÂN DÂN XÃ HỢP TIẾN
 KÈM THEO QUYẾT ĐỊNH SỐ..... NGÀY..... THÁNG..... NĂM 2026

CHỦ TỊCH
VŨ XUÂN ĐỘ

CƠ QUAN THỎA THUẬN:
 PHÒNG KINH TẾ XÃ HỢP TIẾN

TRƯỞNG PHÒNG
NGUYỄN VĂN HỘI

CƠ QUAN TỔ CHỨC LẬP QUY HOẠCH:
 VĂN PHÒNG HĐND&UBND XÃ HỢP TIẾN
 KÈM THEO TỜ TRÌNH SỐ..... NGÀY..... THÁNG..... NĂM 2026

CHÁNH VĂN PHÒNG
NGUYỄN HUY DŨNG

CÔNG TRÌNH - ĐỊA ĐIỂM:
 QUY HOẠCH TỔNG MẶT BẰNG TRỤ SỞ ĐẢNG ỦY - HĐND - UBND XÃ HỢP TIẾN, THÀNH PHỐ HẢI PHÒNG
 ĐỊA ĐIỂM: XÃ HỢP TIẾN, THÀNH PHỐ HẢI PHÒNG

TÊN BẢN VẼ:
 BẢN VẼ TỔNG MẶT BẰNG, PHƯƠNG ÁN KIẾN TRÚC

BẢN VẼ: QH.04	GHÉP: 1A2	TỶ LỆ: 1 / 500	HT: /2026
THỂ HIỆN	KTS. PHẠM QUANG ĐĂNG DƯƠNG		
CHỦ TRÌ	KTS. TẤN MẠNH CẢNH		
CHỦ NHIỆM	THS.KTS. TRỊNH HUY ĐOÀN		
Q.L.KỸ THUẬT	KS. NGUYỄN ĐỨC HẢI		


PHÓ TỔNG GIÁM ĐỐC:

THS.KTS. TRỊNH HUY ĐOÀN




GHI CHÚ:

- ① CỐNG VÀO
- ② NHÀ BẢO VỆ
- ③ LÀN ĐỂ XE MÁY, XE ĐẠP
- ④ NHÀ LÀM VIỆC TRỤ SỞ UBND
- ⑤ NHÀ LÀM VIỆC 5 TẦNG
- ⑥ NHÀ LÀM VIỆC CÁC PHÒNG BAN
- ⑦ NHÀ HỘI TRƯỜNG
- ⑧ NHÀ LÀM VIỆC 3 TẦNG 6 PHÒNG
- ⑨ BỂ NGÂM PCCC
- (P) BÀN ĐỖ XE Ô TÔ

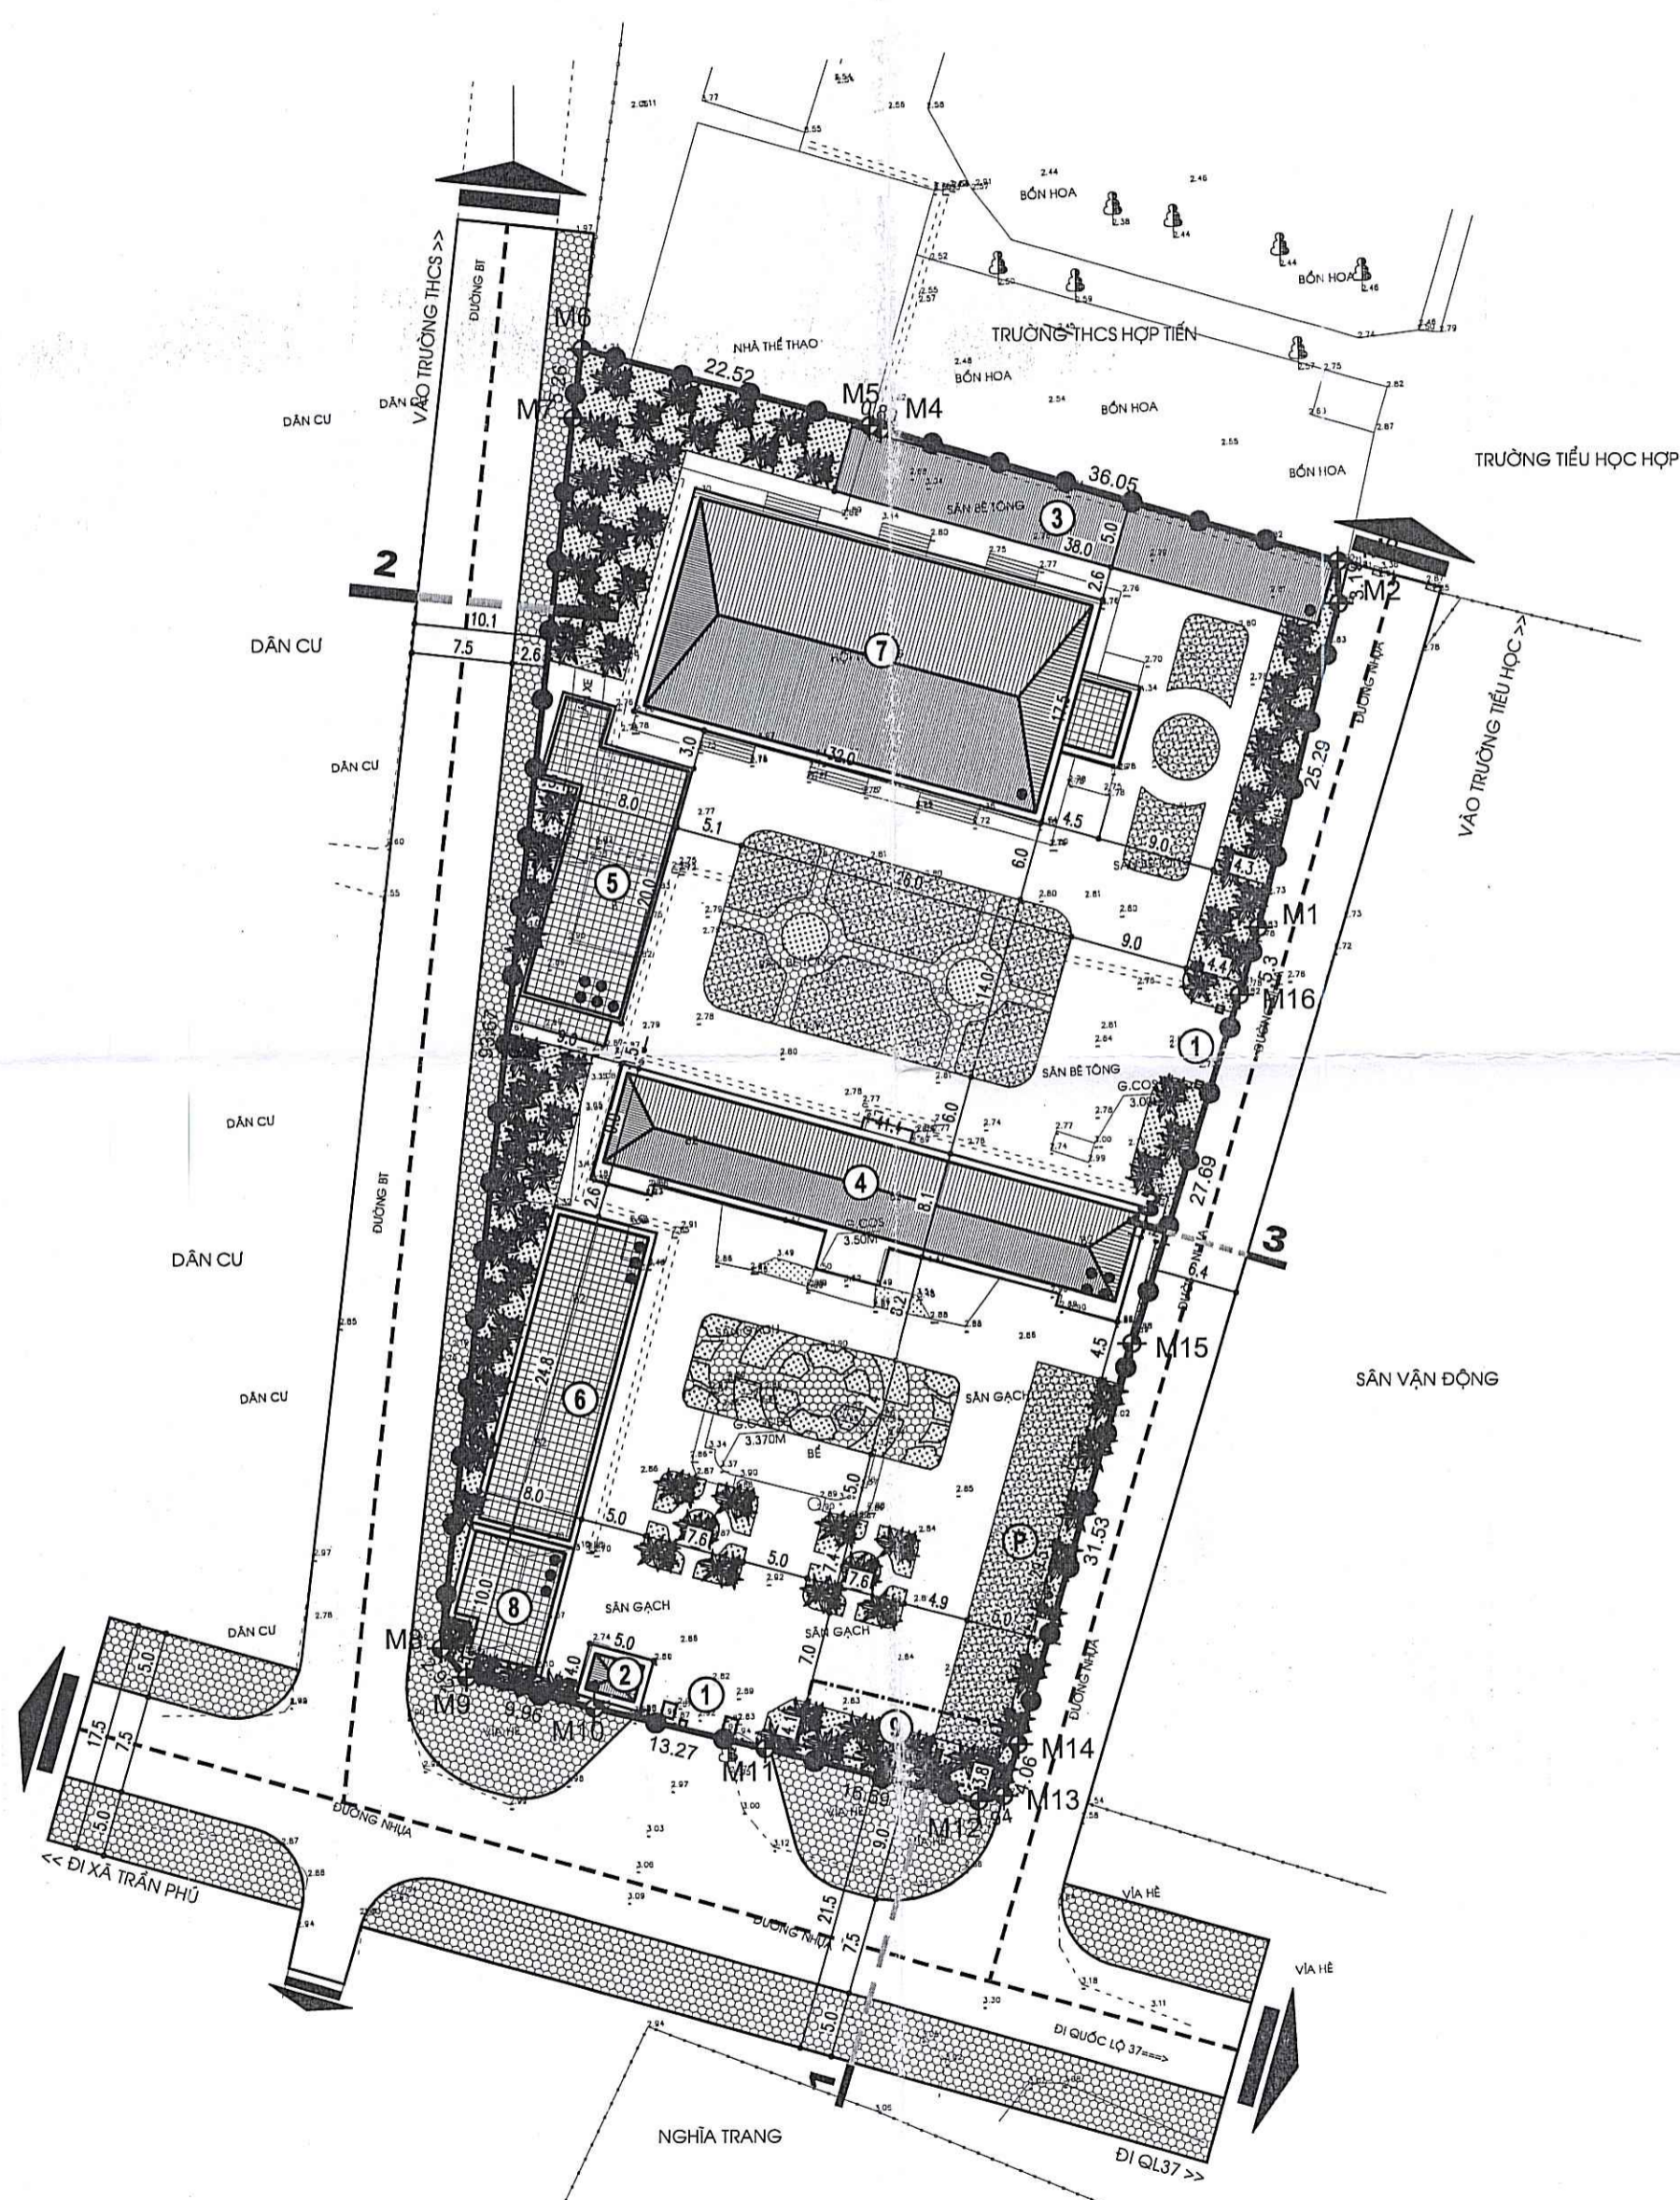

BẢNG LIỆT KÊ TỌA ĐỘ MỐC RANH GIỚI

SỐ HIỆU ĐIỂM	TỌA ĐỘ		CẠNH(M)
	X	Y	
M1	2328611.49	586914.66	25.29
M2	2328636.02	586920.83	3.19
M3	2328639.21	586920.78	36.05
M4	2328649.32	586886.18	0.89
M5	2328649.56	586885.33	22.52
M6	2328655.41	586863.58	5.26
M7	2328650.2	586862.89	93.67
M8	2328557.1	586852.58	2.92
M9	2328554.9	586854.5	9.96
M10	2328552.49	586864.17	13.27
M11	2328549.38	586877.07	16.69
M12	2328545.35	586893.27	1.94
M13	2328545.74	586895.17	4.06
M14	2328549.65	586896.29	31.53
M15	2328579.95	586904.99	27.69
M16	2328606.39	586913.21	5.3
M1	2328611.49	586914.66	

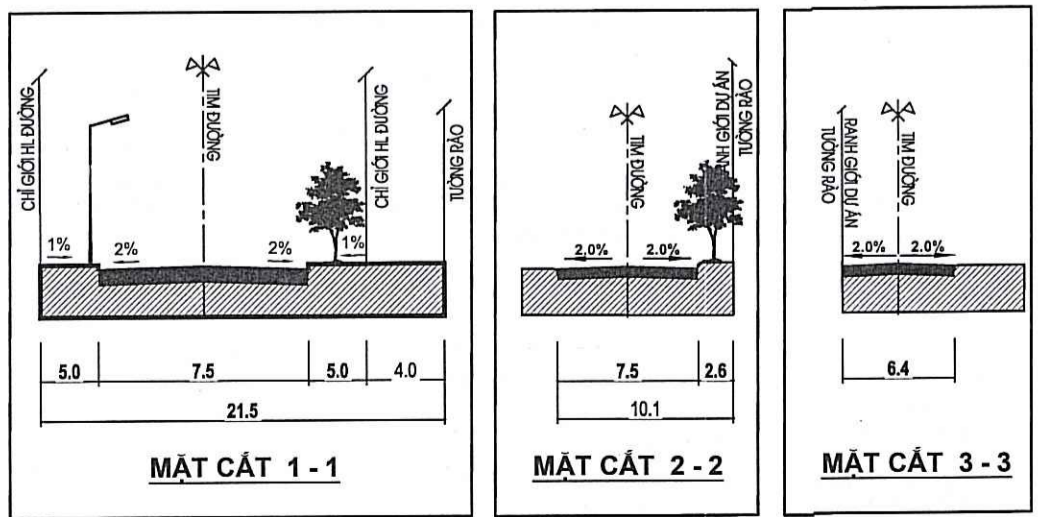

KÝ HIỆU

RANH GIỚI KHU ĐẤT

CÔNG TRÌNH XÂY DỰNG

BÓN HOA, CÂY XANH

SÂN ĐƯỜNG NỘI BỘ

CƠ QUAN CHẤP THUẬN:
ỦY BAN NHÂN DÂN XÃ HỢP TIẾN
 KÈM THEO QUYẾT ĐỊNH SỐ..... NGÀY..... THÁNG..... NĂM 2026

CHỦ TỊCH
Ủ XUÂN ĐỘ

CƠ QUAN THỎA THUẬN:
PHÒNG KINH TẾ XÃ HỢP TIẾN

TRƯỞNG PHÒNG
NGUYỄN VĂN HỘI

CƠ QUAN TỔ CHỨC LẬP QUY HOẠCH:
VĂN PHÒNG HĐND&UBND XÃ HỢP TIẾN
 KÈM THEO TỜ TRÌNH SỐ..... NGÀY..... THÁNG..... NĂM 2026

CHÁNH VĂN PHÒNG
NGUYỄN HUY ĐŨNG

CÔNG TRÌNH - ĐỊA ĐIỂM:
QUY HOẠCH TỔNG MẶT BẰNG TRỤ SỞ ĐẢNG ỦY - HĐND - UBND XÃ HỢP TIẾN, THÀNH PHỐ HẢI PHÒNG
 ĐỊA ĐIỂM: XÃ HỢP TIẾN, THÀNH PHỐ HẢI PHÒNG


TÊN BẢN VẼ:
BẢN VẼ QUY HOẠCH HỆ THỐNG GIAO THÔNG

BẢN VẼ: QH.05	GHÉP: 1A2	TỶ LỆ: 1 / 500	HT: /2026
THỂ HIỆN	KTS. PHẠM QUANG ĐĂNG DƯƠNG		
CHỦ TRÌ	KS. NGUYỄN ĐỨC HẢI		
CHỦ NHIỆM	THS.KTS. TRỊNH HUY ĐOÀN		
QL.KỸ THUẬT	KS. NGUYỄN ĐỨC HẢI		

PHÓ TỔNG GIÁM ĐỐC:
CÔNG TY CỔ PHẦN TƯ VẤN QUY HOẠCH VÀ THIẾT KẾ XÂY DỰNG HẢI DƯƠNG
 HẢI DƯƠNG
 THÀNH PHỐ HẢI PHÒNG

THS.KTS. TRỊNH HUY ĐOÀN

CÔNG TY CỔ PHẦN TƯ VẤN QUY HOẠCH VÀ THIẾT KẾ XÂY DỰNG HẢI DƯƠNG
 ĐỊA CHỈ: SỐ 1 ĐƯỜNG THANH HIỀN - PHƯỜNG HỮU DƯƠNG
 TEL: 0986.151.392 - FAX: 0320.857971
 ISO 9001:2008

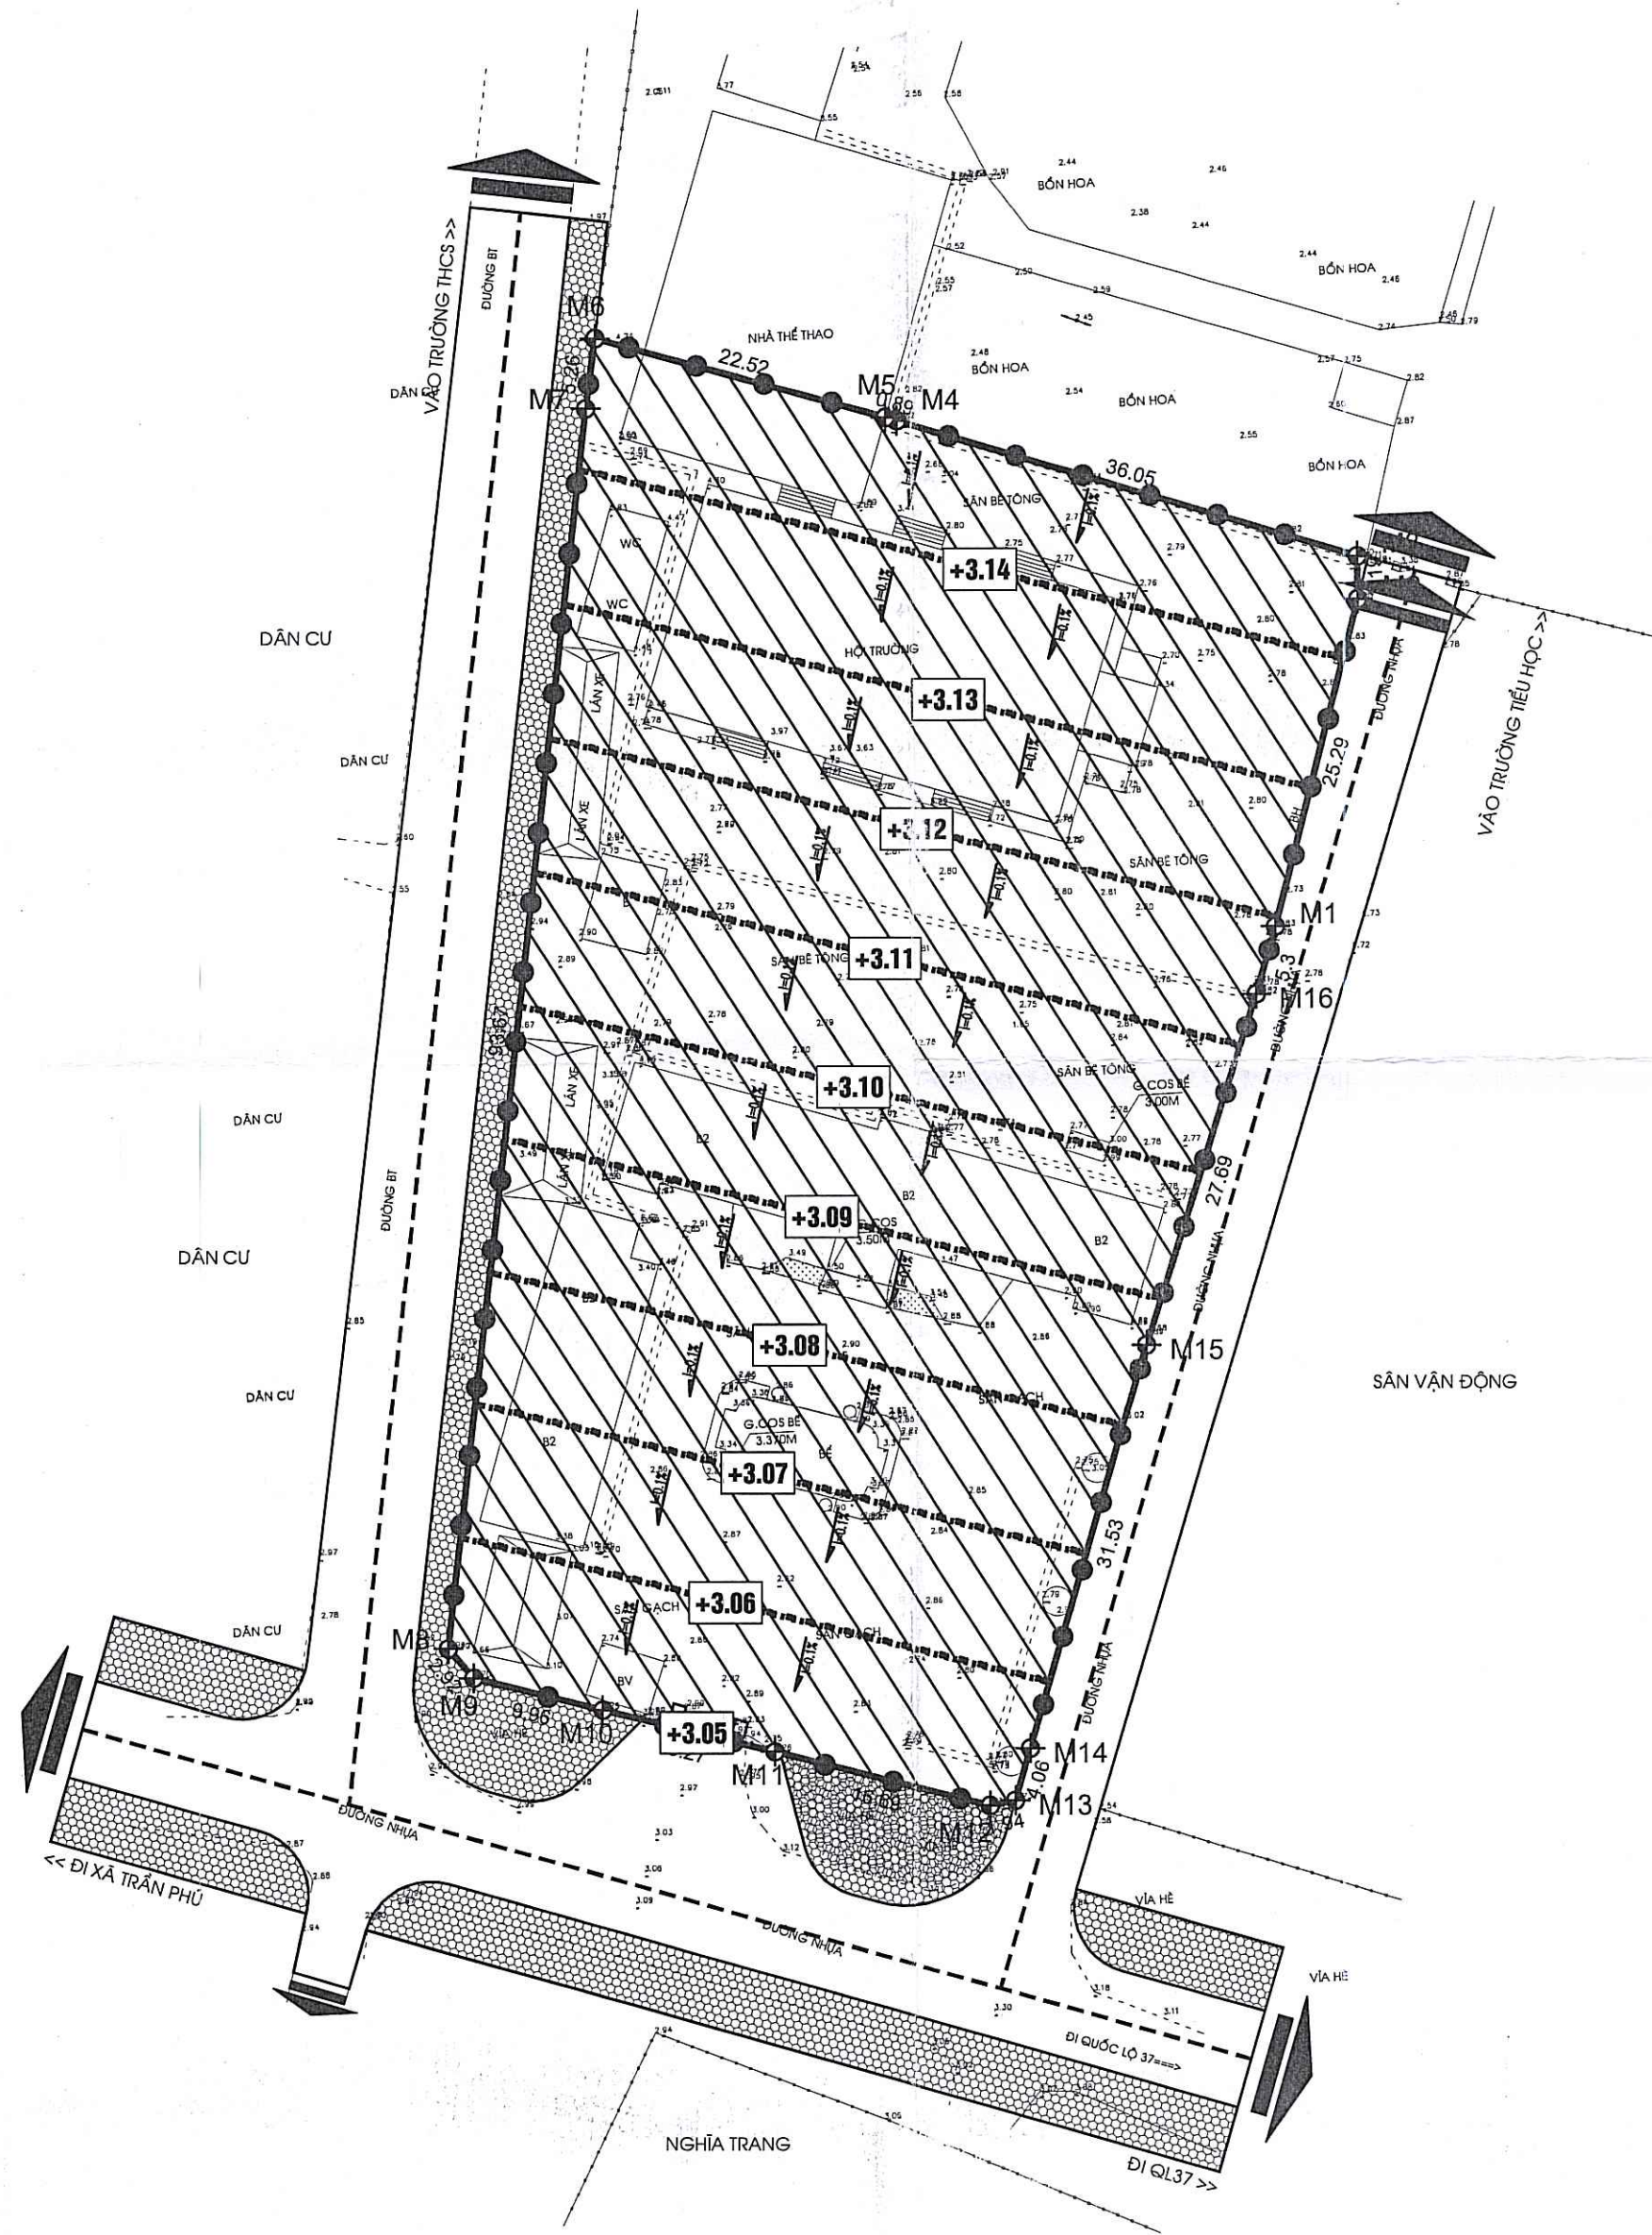

GHI CHÚ:

CAO ĐỘ SAN NỀN CÁN CỨ THEO BẢN VẼ ĐO ĐẠC ĐỊA HÌNH DO CÔNG TY CỔ PHẦN TƯ VẤN QUY HOẠCH & THIẾT KẾ XÂY DỰNG HẢI DƯƠNG LẬP. THEO ĐÓ:

- ĐIỂM THIẾT KẾ CAO NHẤT LÀ +3.15
- ĐIỂM THIẾT KẾ THẤP NHẤT LÀ +3.05
- CAO ĐỘ HIỆN TRẠNG MẶT ĐƯỜNG +3.03
- CAO ĐỘ TRUNG BÌNH THIẾT KẾ +3.10
- ĐỘ DỐC THIẾT KẾ I = 0,1%
- HƯỚNG DỐC THIẾT KẾ DỐC DẪN TỪ PHÍA BẮC XUỐNG PHÍA NAM

KÝ HIỆU	
RANH GIỚI KHU ĐẤT	
ĐƯỜNG ĐỒNG MỨC THIẾT KẾ	
ĐỘ DỐC THIẾT KẾ	
CAO ĐỘ ĐƯỜNG ĐỒNG MỨC THIẾT KẾ	+3.05

CƠ QUAN CHẤP THUẬN:
 ỦY BAN NHÂN DÂN XÃ HỢP TIẾN
 KÈM THEO QUYẾT ĐỊNH SỐ.....NGÀY.....THÁNG.....NĂM 2026

CHỦ TỊCH
VŨ XUÂN ĐỘ

CƠ QUAN THỎA THUẬN:
 PHÒNG KINH TẾ XÃ HỢP TIẾN

TRƯỞNG PHÒNG
NGUYỄN VĂN HỢI

CƠ QUAN TỔ CHỨC LẬP QUY HOẠCH:
 VĂN PHÒNG HĐND&UBND XÃ HỢP TIẾN
 KÈM THEO TỜ TRÌNH SỐ.....NGÀY.....THÁNG.....NĂM 2026

CHÁNH VĂN PHÒNG
NGUYỄN HUY DŨNG

CÔNG TRÌNH - ĐỊA ĐIỂM:
 QUY HOẠCH TỔNG MẶT BẰNG TRỤ SỞ ĐẢNG ỦY - HĐND - UBND XÃ HỢP TIẾN, THÀNH PHỐ HẢI PHÒNG
 ĐỊA ĐIỂM: XÃ HỢP TIẾN, THÀNH PHỐ HẢI PHÒNG


TÊN BẢN VẼ:
BẢN VẼ QUY HOẠCH SAN NỀN

BẢN VẼ: QH.06	GHÉP: 1A2	TỶ LỆ: 1 / 500	HT: /2026
THỂ HIỆN	KTS. PHẠM QUANG ĐĂNG DƯƠNG		
CHỦ TRÌ	KS. NGUYỄN ĐỨC HẢI		
CHỦ NHIỆM	THS.KTS. TRỊNH HUY ĐOÀN		
Q.L? THUẬT	KS. NGUYỄN ĐỨC HẢI		

PHÓ TỔNG GIÁM ĐỐC:


HẢI DƯƠNG
 THÀNH PHỐ HẢI PHÒNG

THS.KTS. TRỊNH HUY ĐOÀN

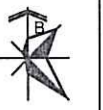

GHI CHÚ:

- ① CỐNG VÀO
- ② NHÀ BẢO VỆ
- ③ LÀN ĐỂ XE MÁY, XE ĐẠP
- ④ NHÀ LÀM VIỆC TRỤ SỞ UBND
- ⑤ NHÀ LÀM VIỆC 5 TẦNG
- ⑥ NHÀ LÀM VIỆC CÁC PHÒNG BAN
- ⑦ NHÀ HỘI TRƯỜNG
- ⑧ NHÀ LÀM VIỆC 3 TẦNG 6 PHÒNG
- ⑨ BỂ NGẦM PCCC
- P BÃI ĐỖ XE Ô TÔ

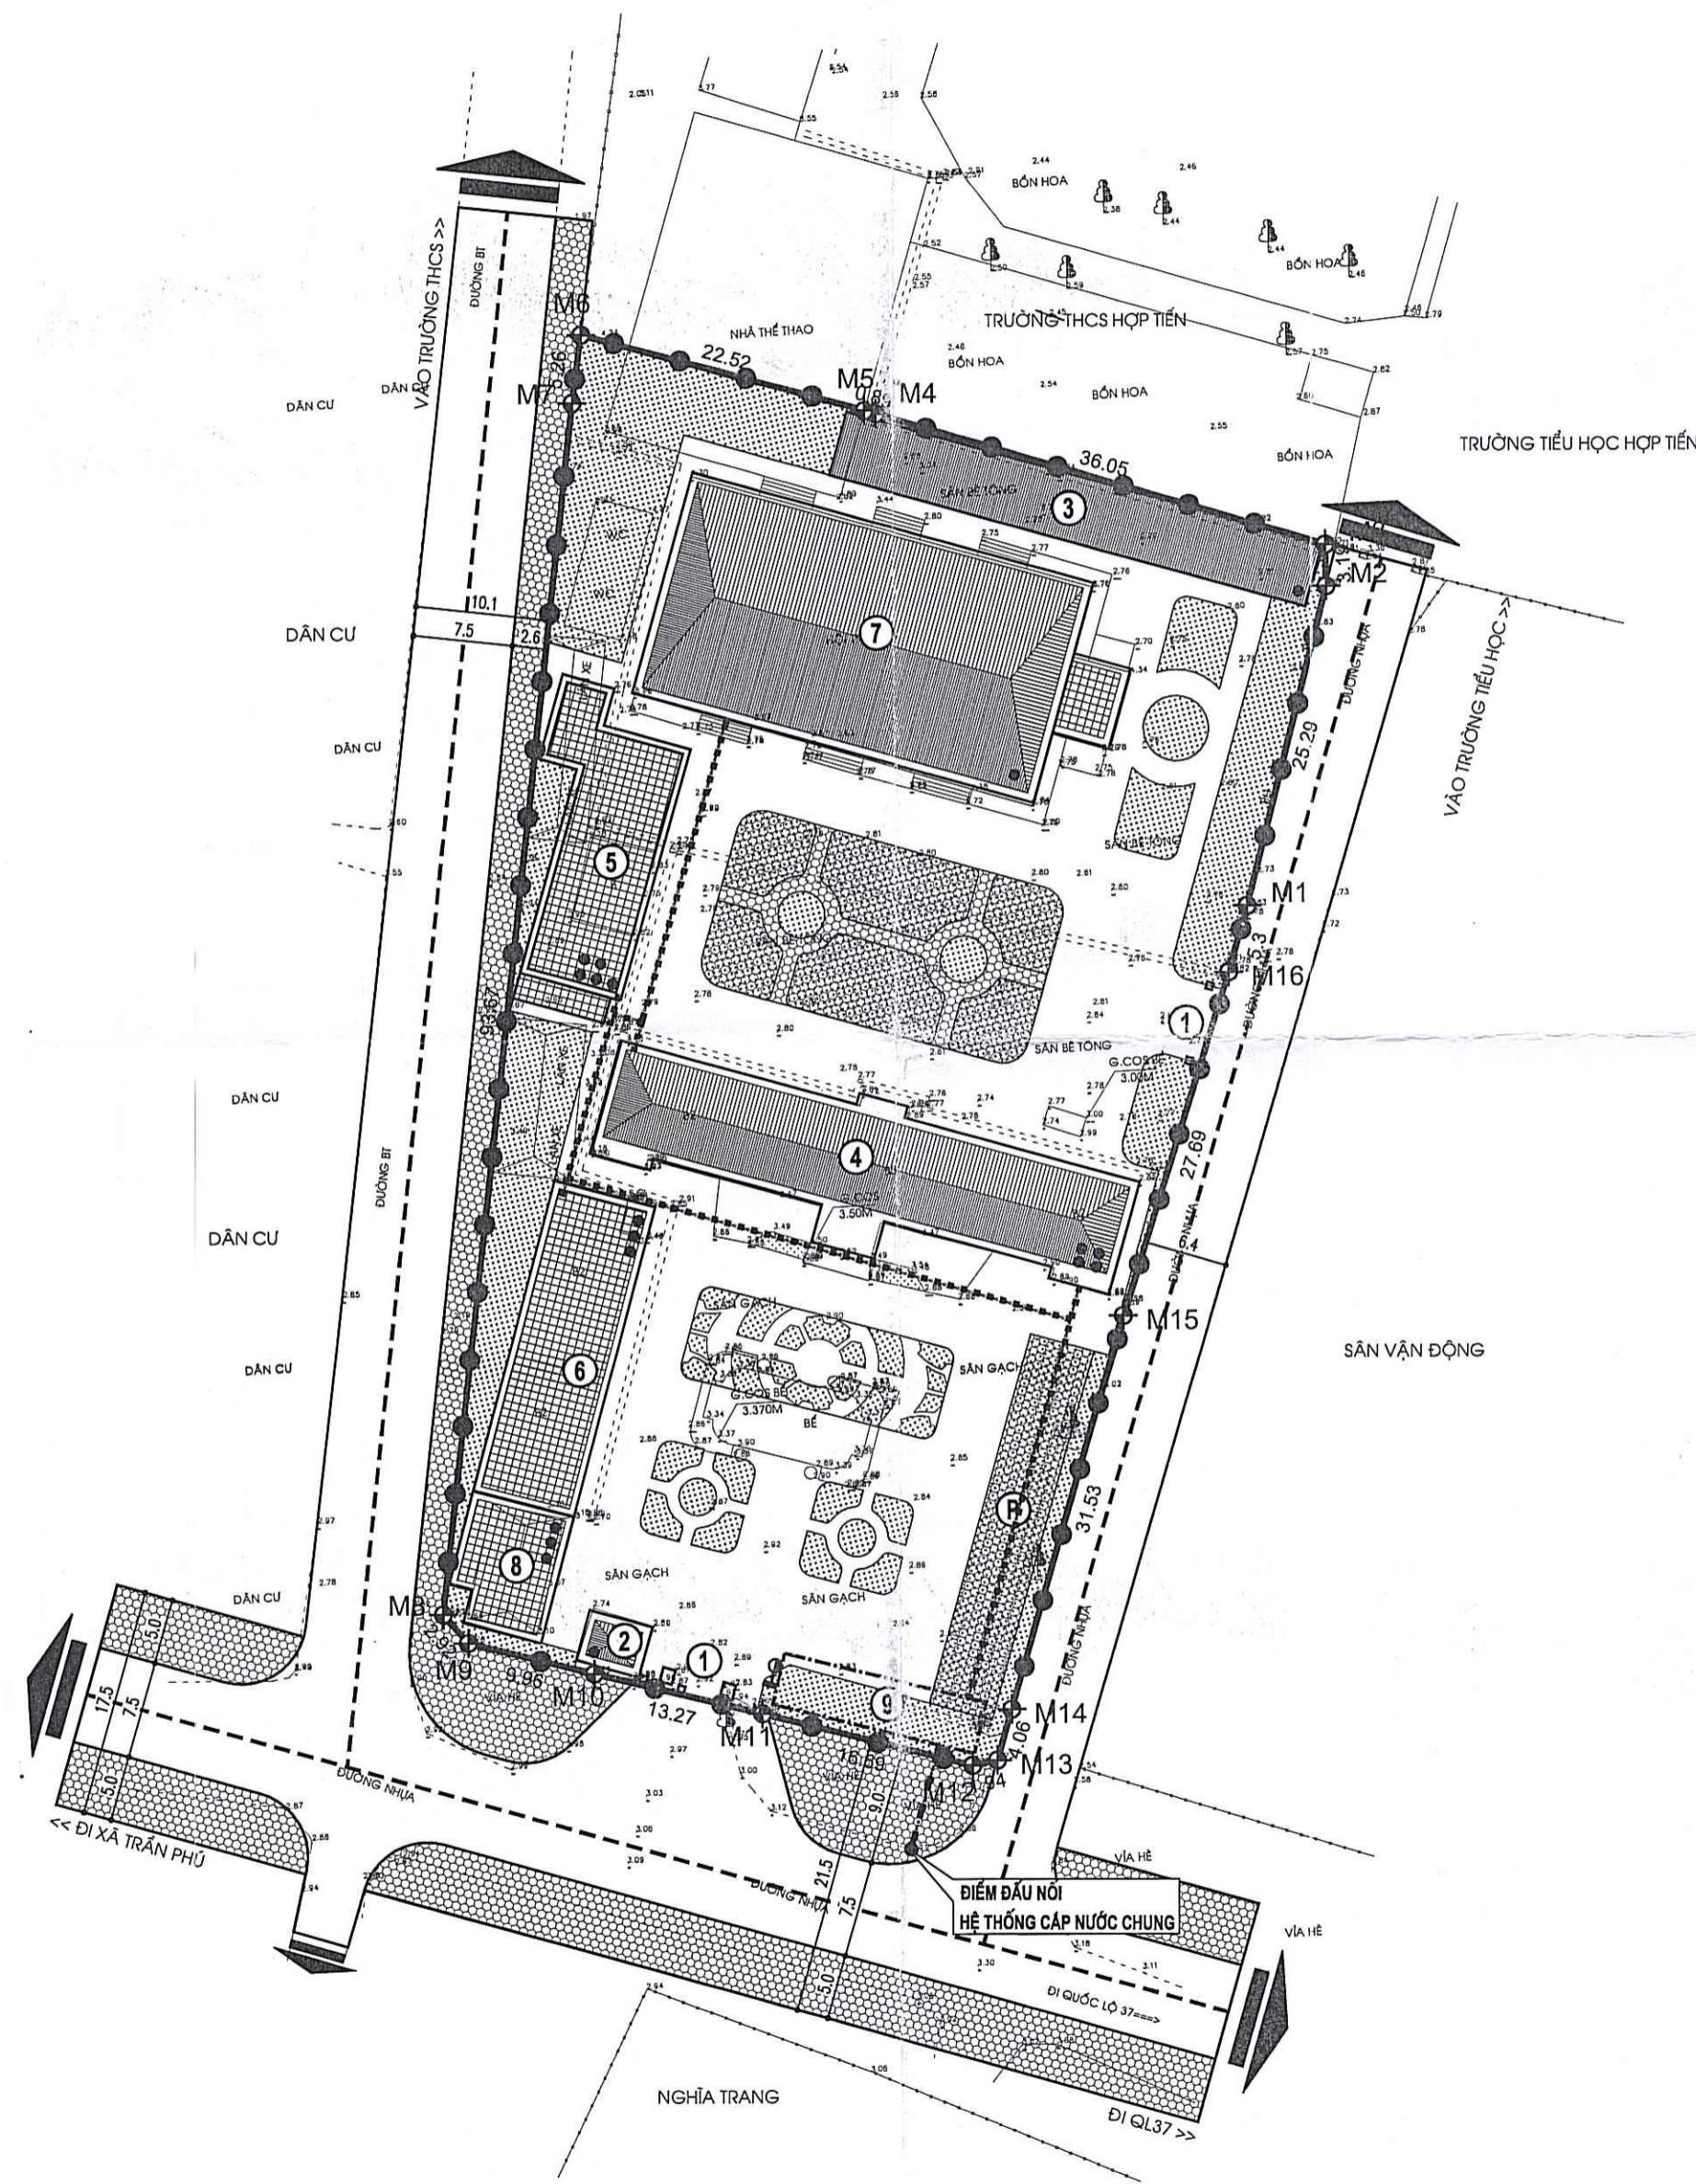

KÝ HIỆU

RANH GIỚI KHU ĐẤT	
CÔNG TRÌNH XÂY DỰNG	
BÓN HOA, CÂY XANH	
SÀN ĐƯỜNG NỘI BỘ	
ĐƯỜNG ỐNG CẤP NƯỚC D110	
ĐƯỜNG ỐNG CẤP NƯỚC DỊCH VỤ HDPE D50	
TRỤ NƯỚC CỨU HỎA	

CƠ QUAN CHẤP THUẬN:
 ỦY BAN NHÂN DÂN XÃ HỢP TIẾN
 KÈM THEO QUYẾT ĐỊNH SỐ..... NGÀY..... THÁNG..... NĂM 2026

CHỦ TỊCH
VŨ XUÂN ĐỘ

CƠ QUAN THỎA THUẬN:
 PHÒNG KINH TẾ XÃ HỢP TIẾN

TRƯỞNG PHÒNG
NGUYỄN VĂN HỢI

CƠ QUAN TỔ CHỨC LẬP QUY HOẠCH:
 VĂN PHÒNG HĐND&UBND XÃ HỢP TIẾN
 KÈM THEO TỜ TRÌNH SỐ..... NGÀY..... THÁNG..... NĂM 2026

CHÁNH VĂN PHÒNG
NGUYỄN HUY DŨNG

CÔNG TRÌNH - ĐỊA ĐIỂM:
 QUY HOẠCH TỔNG MẶT BẰNG TRỤ SỞ ĐẢNG ỦY - HĐND - UBND XÃ HỢP TIẾN, THÀNH PHỐ HẢI PHÒNG
 ĐỊA ĐIỂM: XÃ HỢP TIẾN, THÀNH PHỐ HẢI PHÒNG

TÊN BẢN VẼ:
 BẢN VẼ QUY HOẠCH HỆ THỐNG CẤP NƯỚC VÀ PCCC


BẢN VẼ: QH.07	GHÉP: 1A2	TỶ LỆ: 1/500	HT: /2026
THỂ HIỆN	KTS. PHẠM QUANG ĐĂNG DƯƠNG		
CHỦ TRÌ	KS. TẠ THỊ THƯỜNG		
CHỦ NHIỆM	THS.KTS. TRỊNH HUY ĐOÀN		
Q.L.KÝ THUẬT	KS. NGUYỄN ĐỨC HẢI		

PHÓ TỔNG GIÁM ĐỐC:
 CÔNG TY CỔ PHẦN TƯ VẤN QUY HOẠCH VÀ THIẾT KẾ XÂY DỰNG HẢI DƯƠNG
 THÀNH PHỐ HẢI PHÒNG

THS.KTS. TRỊNH HUY ĐOÀN


BẢNG TỔNG HỢP HẠNG MỤC CẤP NƯỚC

STT	HẠNG MỤC	SỐ LƯỢNG	ĐƠN VỊ
1	ỐNG HDPE D110	10.00	M
2	ỐNG HDPE D50	115.60	M
3	TRỤ CỨU HỎA	1	TRỤ

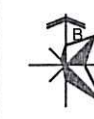

GHI CHÚ:

- ① CỐNG VẠO
- ② NHÀ BẢO VỆ
- ③ LÀN ĐỂ XE MÁY, XE ĐẠP
- ④ NHÀ LÀM VIỆC TRỤ SỞ UBND
- ⑤ NHÀ LÀM VIỆC 5 TẦNG
- ⑥ NHÀ LÀM VIỆC CÁC PHÒNG BAN
- ⑦ NHÀ HỘI TRƯỜNG
- ⑧ NHÀ LÀM VIỆC 3 TẦNG 6 PHÒNG
- ⑨ BỂ NGÂM PCCC
- Ⓟ BÀI ĐỖ XE Ô TÔ

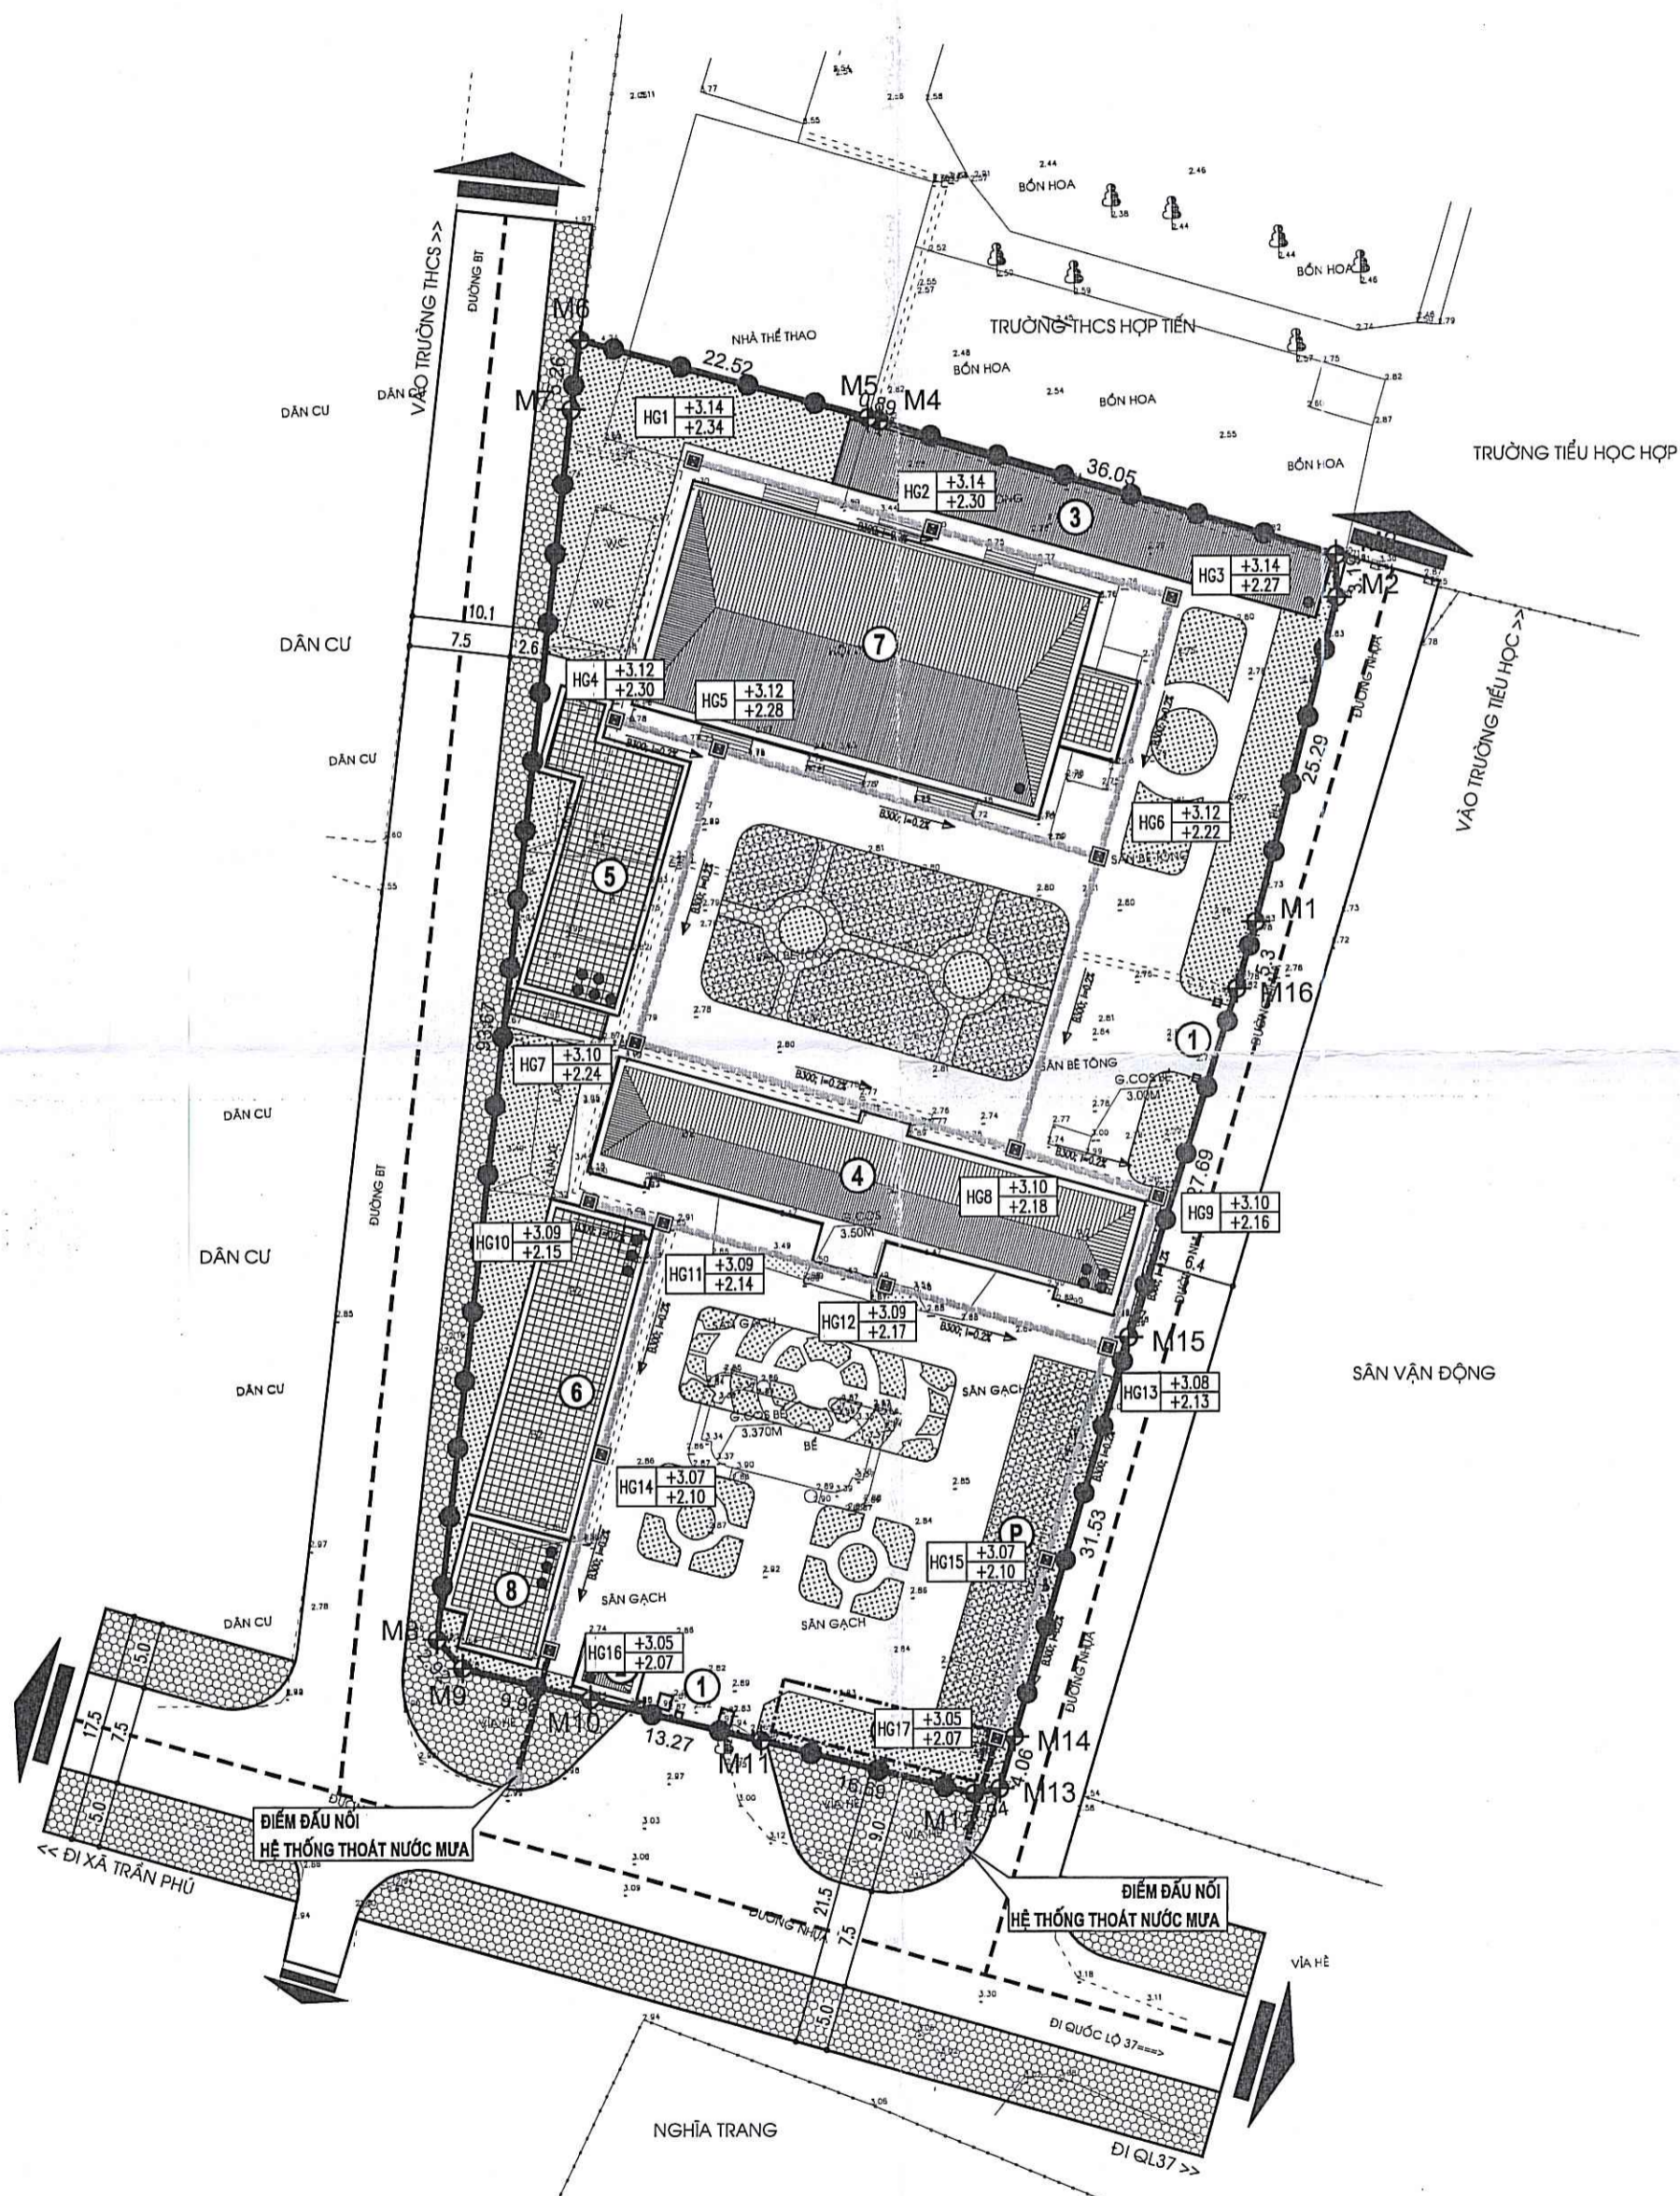

KÝ HIỆU

RANH GIỚI KHU ĐẤT	
CÔNG TRÌNH XÂY DỰNG	
BÓN HOA, CÂY XANH	
SÀN ĐƯỜNG NỘI BỘ	
CỐNG THOÁT NƯỚC MƯA D400	
RÀNH THOÁT NƯỚC MƯA B300	
HỒ GA THU NƯỚC MẶT	
TÊN HỒ GA THU CẠN	CAO ĐỘ THIẾT KẾ: HG1 +3.08 CAO ĐỘ ĐÁY RÀNH: +2.07

CƠ QUAN CHẤP THUẬN:
 ỦY BAN NHÂN DÂN XÃ HỢP TIẾN
 KÈM THEO QUYẾT ĐỊNH SỐ..... NGÀY..... THÁNG..... NĂM 2026

**CHỦ TỊCH
 VŨ XUÂN ĐỘ**

CƠ QUAN THỎA THUẬN:
 PHÒNG KINH TẾ XÃ HỢP TIẾN

**TRƯỞNG PHÒNG
 NGUYỄN VĂN HỢP**

CƠ QUAN TỔ CHỨC LẬP QUY HOẠCH:
 VĂN PHÒNG HĐND&UBND XÃ HỢP TIẾN
 KÈM THEO TỜ TRÌNH SỐ..... NGÀY..... THÁNG..... NĂM 2026

**CHÁNH VĂN PHÒNG
 NGUYỄN HUY DŨNG**

CÔNG TRÌNH - ĐỊA ĐIỂM:
 QUY HOẠCH TỔNG MẶT BẰNG TRỤ SỞ ĐẢNG ỦY - HĐND - UBND XÃ HỢP TIẾN, THÀNH PHỐ HẢI PHÒNG
 ĐỊA ĐIỂM: XÃ HỢP TIẾN, THÀNH PHỐ HẢI PHÒNG

TÊN BẢN VẼ:
 BẢN VẼ QUY HOẠCH HỆ THỐNG THOÁT NƯỚC MƯA

BẢN VẼ: QH.08	GHÉP: 1A2	TỶ LỆ: 1 / 500	HT: /2026
THỂ HIỆN	KTS. PHẠM QUANG ĐĂNG DƯƠNG		
CHỦ TRÌ	KS. TẠ THỊ THƯỜNG		
CHỦ NHIỆM	THS.KTS. TRỊNH HUY ĐOÀN		
Q.L.K? THUẬT	KS. NGUYỄN ĐỨC HẢI		

PHÓ TỔNG GIÁM ĐỐC:

TRỊNH HUY ĐOÀN


BẢNG TỔNG HỢP HẠNG MỤC THOÁT NƯỚC MƯA

STT	HẠNG MỤC	SỐ LƯỢNG	ĐƠN VỊ
1	RÀNH THOÁT NƯỚC MƯA B300	301,00	M
3	HỒ GA THU CẠN	17	HỒ
4	CỐNG TRÓN D400	19,00	M



GHI CHÚ:

- ① CỐNG VÀO
- ② NHÀ BẢO VỆ
- ③ LÀN ĐỂ XE MÁY, XE ĐẠP
- ④ NHÀ LÀM VIỆC TRỤ SỞ UBND
- ⑤ NHÀ LÀM VIỆC 5 TẦNG
- ⑥ NHÀ LÀM VIỆC CÁC PHÒNG BAN
- ⑦ NHÀ HỘI TRƯỜNG
- ⑧ NHÀ LÀM VIỆC 3 TẦNG 6 PHÒNG
- ⑨ BỂ NGÂM PCCC
- (P) BÀN ĐỖ XE Ô TÔ

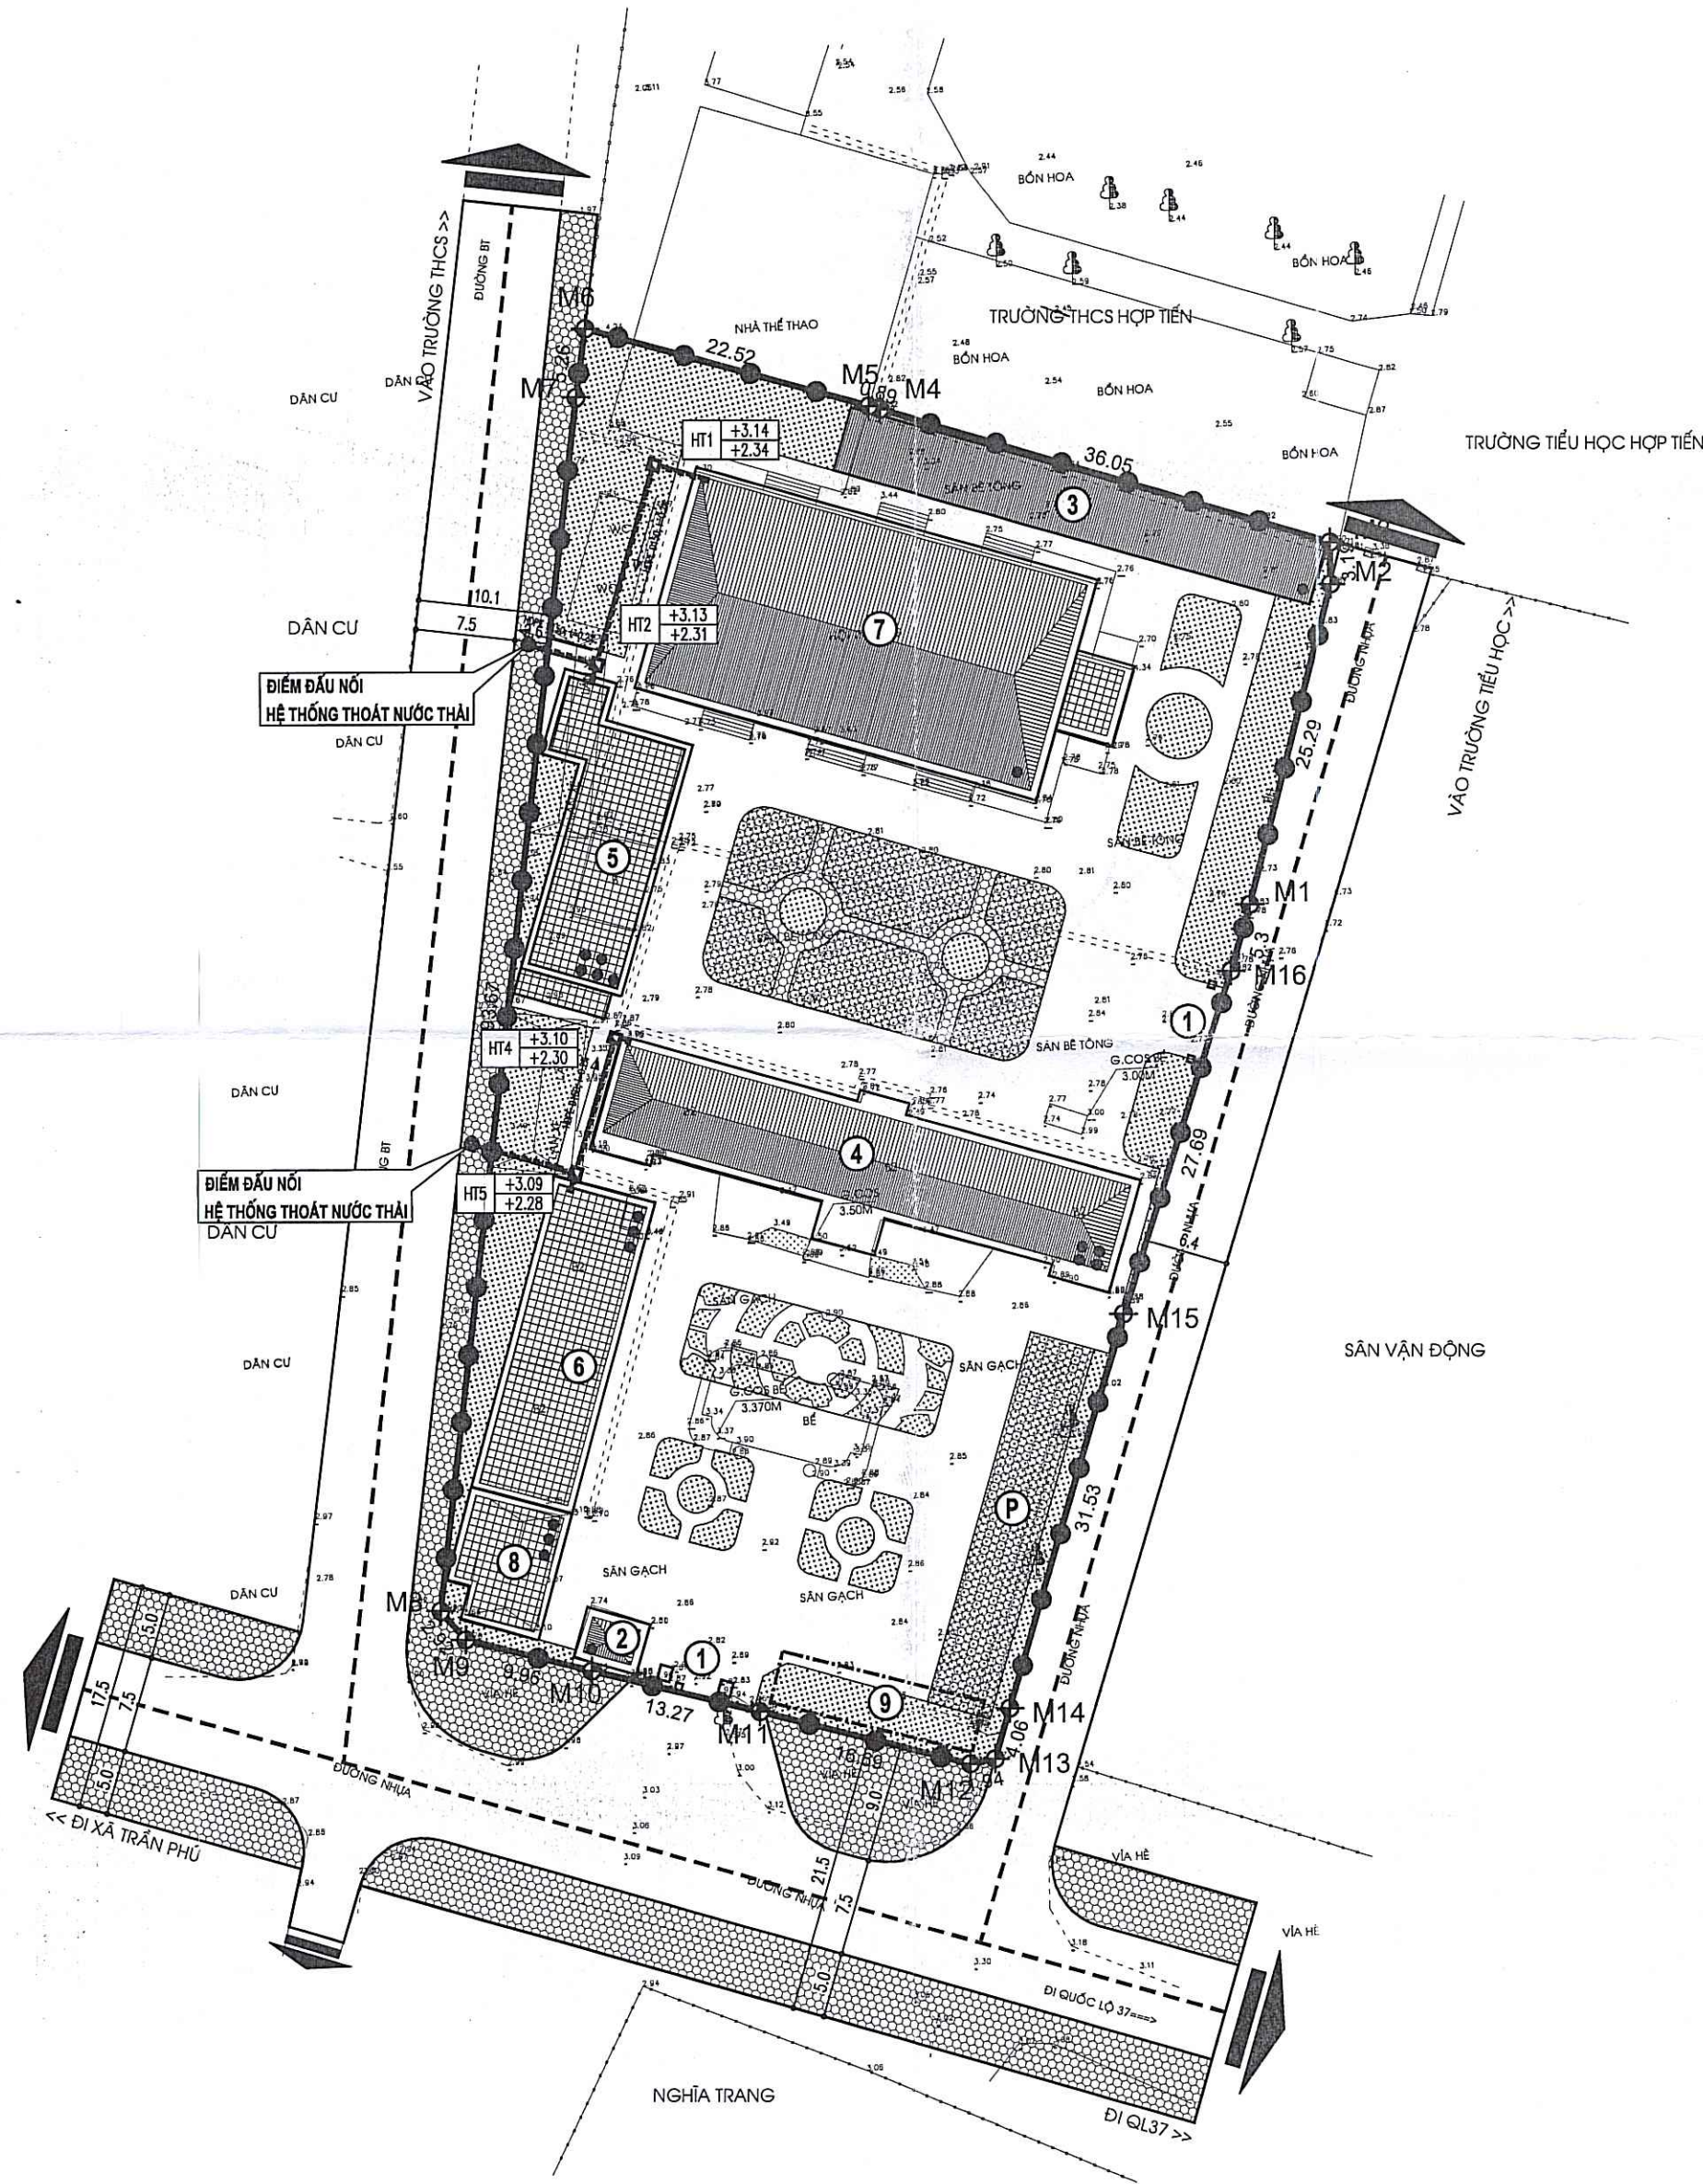

STT	HẠNG MỤC	SỐ LƯỢNG	ĐƠN VỊ
1	HỒ GA THU CẢN	4	HỒ
2	ỐNG THOÁT NƯỚC THẢI HDPE D150	52.00	M

KÝ HIỆU	
RANH GIỚI KHU ĐẤT	
CÔNG TRÌNH XÂY DỰNG	
BÓN HOA, CÂY XANH	
SÀN ĐƯỜNG NỘI BỘ	
ỐNG THOÁT NƯỚC THẢI HDPE D150	
HỒ GA THOÁT NƯỚC THẢI	
TÊN HỒ GA THOÁT NƯỚC THẢI	CAO ĐỘ THIẾT KẾ CAO ĐỘ ĐẤT ỒNG
	HT1 +3.08 +2.07

CƠ QUAN CHẤP THUẬN:
 ỦY BAN NHÂN DÂN XÃ HỢP TIẾN
 KÈM THEO QUYẾT ĐỊNH SỐ NGÀY THÁNG NĂM 2026

CHỦ TỊCH
VŨ XUÂN ĐỘ

CƠ QUAN THỎA THUẬN:
 PHÒNG KINH TẾ XÃ HỢP TIẾN

TRƯỞNG PHÒNG
NGUYỄN VĂN HỢI

CƠ QUAN TỔ CHỨC LẬP QUY HOẠCH:
 VĂN PHÒNG HĐND&UBND XÃ HỢP TIẾN
 KÈM THEO TỜ TRÌNH SỐ NGÀY THÁNG NĂM 2026

CHÁNH VĂN PHÒNG
NGUYỄN HUY DŨNG


CÔNG TRÌNH - ĐỊA ĐIỂM:
 QUY HOẠCH TỔNG MẶT BẰNG TRỤ SỞ ĐẢNG ỦY - HĐND - UBND XÃ HỢP TIẾN, THÀNH PHỐ HẢI PHÒNG
 ĐỊA ĐIỂM: XÃ HỢP TIẾN, THÀNH PHỐ HẢI PHÒNG

TÊN BẢN VẼ:
BẢN VẼ QUY HOẠCH HỆ THỐNG THOÁT NƯỚC THẢI

BẢN VẼ: QH.09	GHÉP: 1A2	TỶ LỆ: 1 / 500	HT: /2026
THỂ HIỆN	KTS. PHẠM QUANG ĐĂNG DƯƠNG		
CHỦ TRÌ	KS. TẠ THỊ THỒNG		
CHỦ NHIỆM	THS.KTS. TRỊNH HUY ĐOÀN		
QL.KỸ THUẬT	KS. NGUYỄN ĐỨC HẢI		


PHÓ TỔNG GIÁM ĐỐC:

CÔNG TY CỔ PHẦN TƯ VẤN QUY HOẠCH VÀ THIẾT KẾ XÂY DỰNG HẢI DƯƠNG

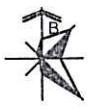

GHI CHÚ:

①	CỔNG VÀO
②	NHÀ BẢO VỆ
③	LÀN ĐỂ XE MÁY, XE ĐẠP
④	NHÀ LÀM VIỆC TRỤ SỞ UBND
⑤	NHÀ LÀM VIỆC 5 TẦNG
⑥	NHÀ LÀM VIỆC CÁC PHÒNG BAN
⑦	NHÀ HỘI TRƯỜNG
⑧	NHÀ LÀM VIỆC 3 TẦNG 6 PHÒNG
⑨	BỂ NGÂM PCCC
P	BÃI ĐỖ XE Ô TÔ

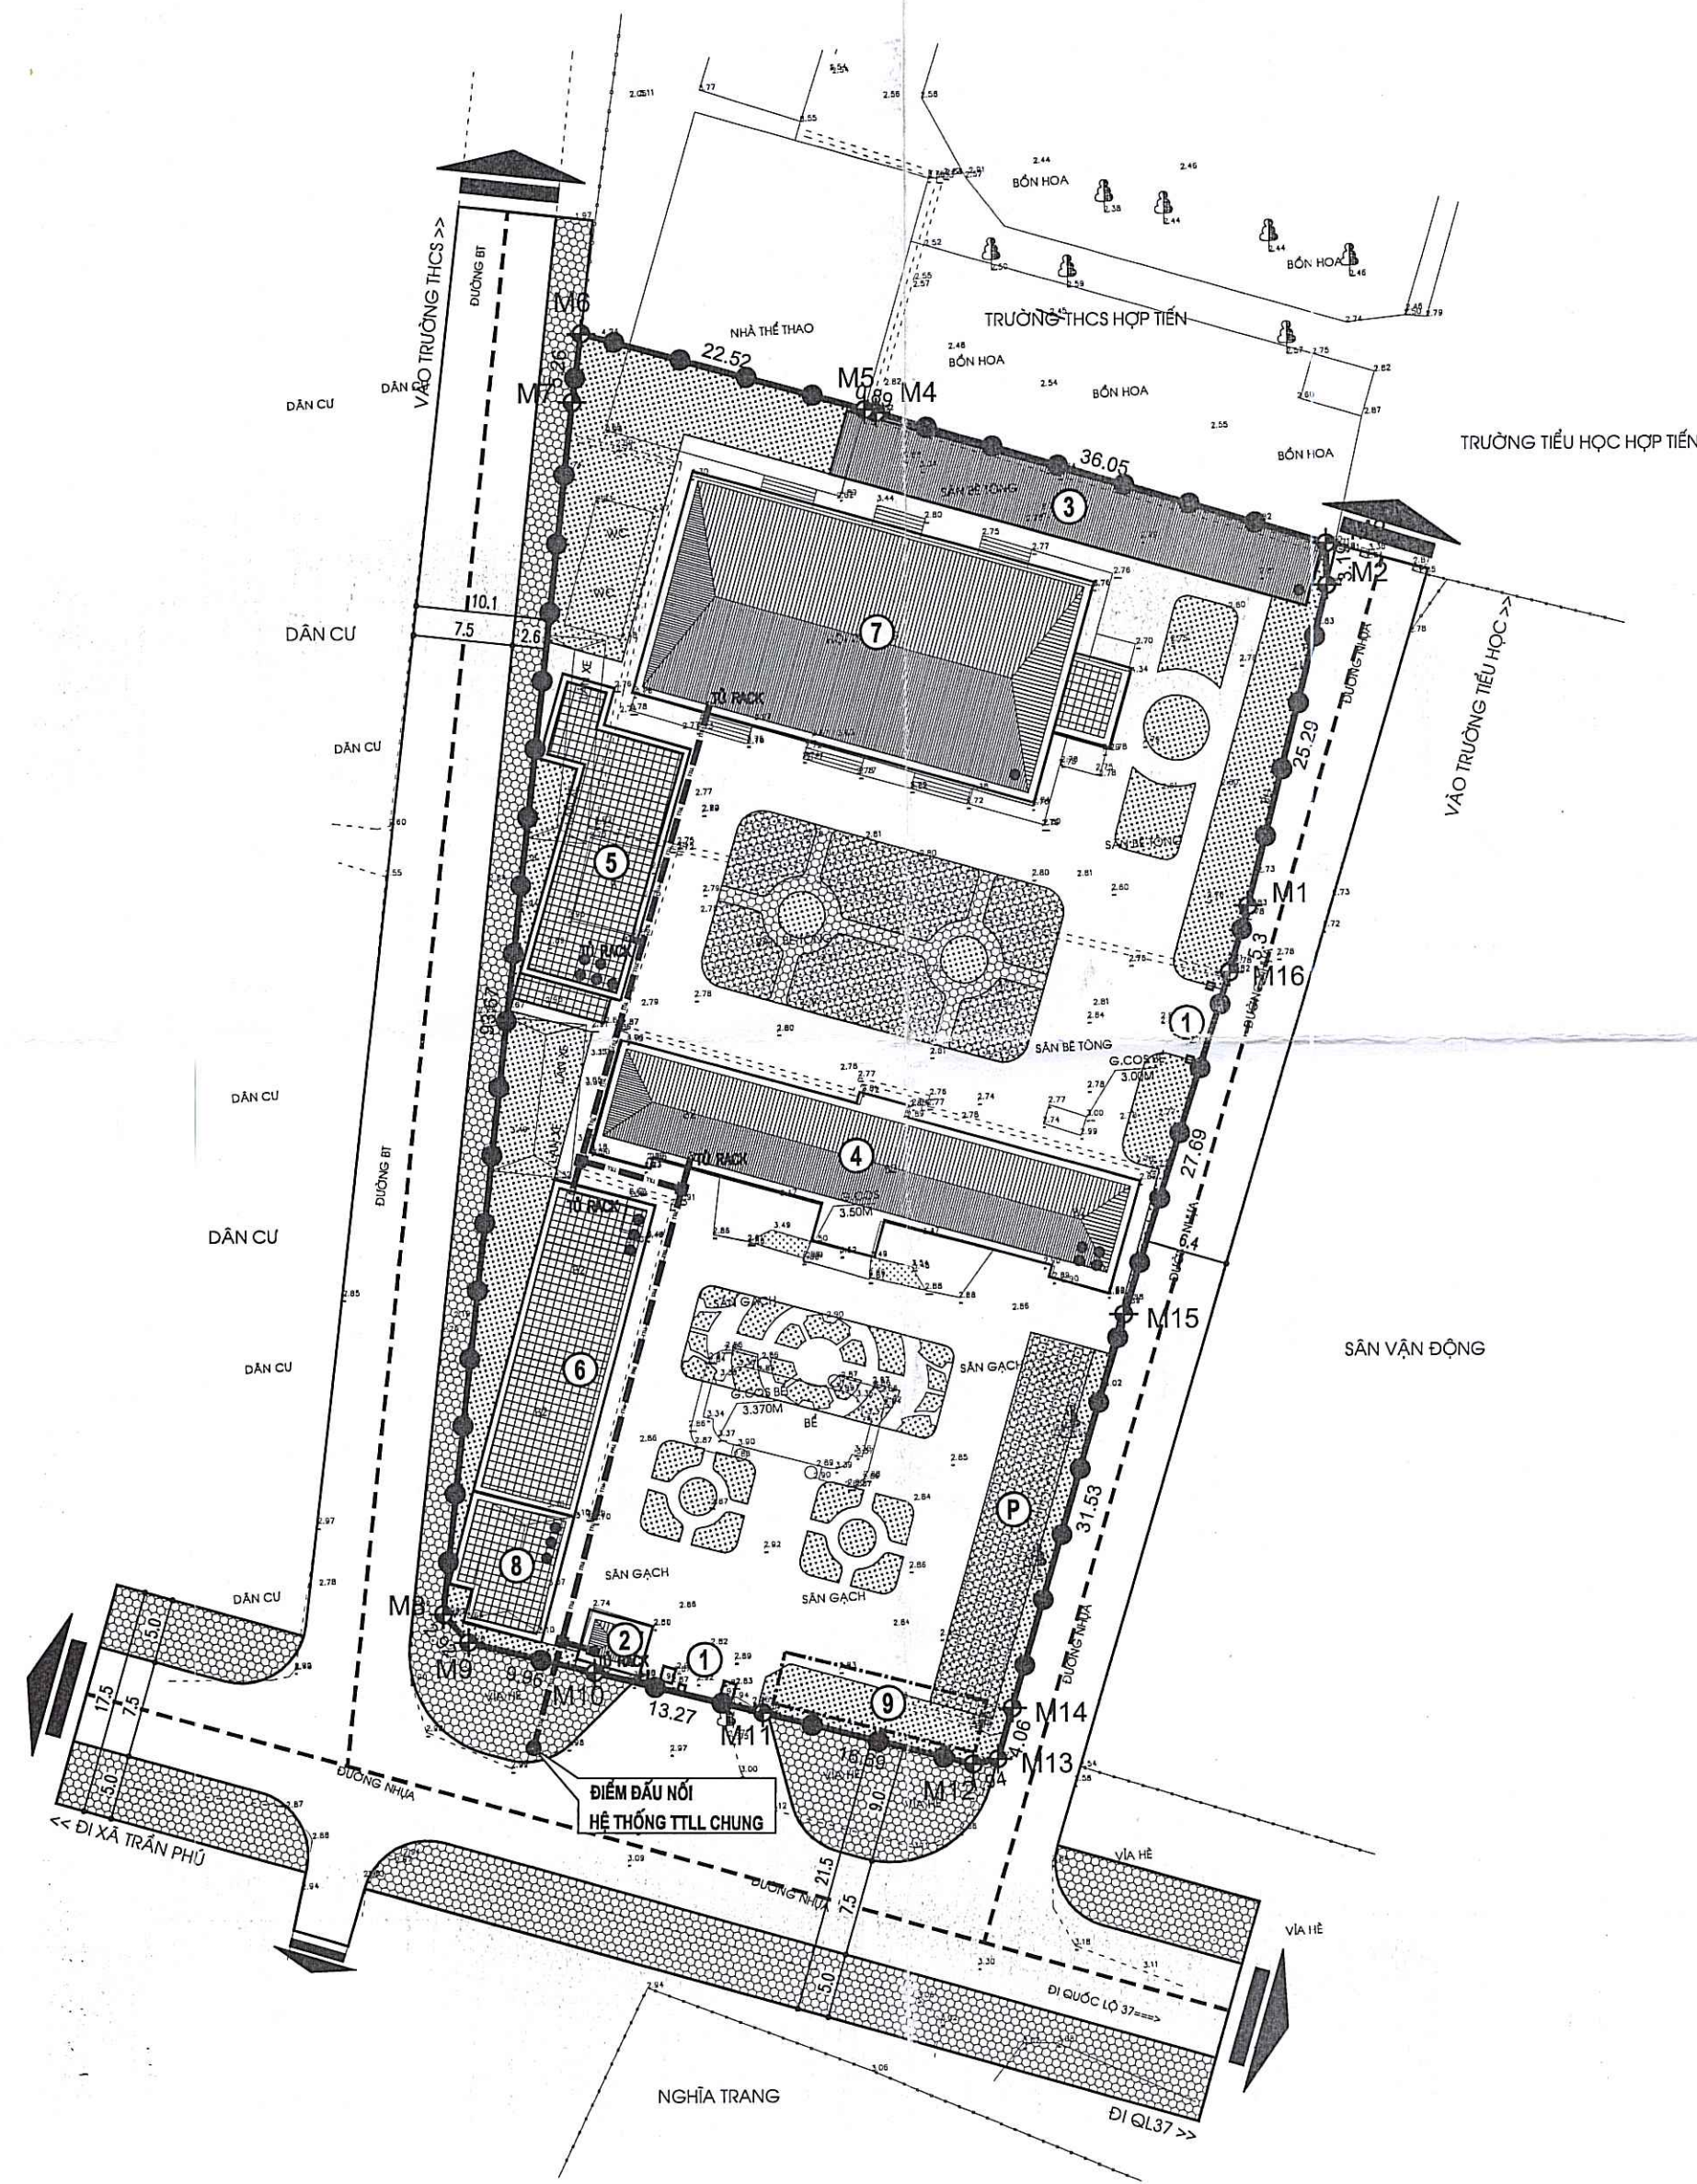

KÝ HIỆU

RANH GIỚI KHU ĐẤT	
CÔNG TRÌNH XÂY DỰNG	
BÓN HOA, CÂY XANH	
SÀN ĐƯỜNG NỘI BỘ	
CÁP THÔNG TIN PVC - 2XD110	
BỂ CẤP	
TỦ PHỐI THÔNG TIN	

CƠ QUAN CHẤP THUẬN:
 ỦY BAN NHÂN DÂN XÃ HỢP TIẾN
 KÈM THEO QUYẾT ĐỊNH SỐ..... NGÀY..... THÁNG..... NĂM 2026

CHỦ TỊCH
VŨ XUÂN ĐỘ

CƠ QUAN THỎA THUẬN:
 PHÒNG KINH TẾ XÃ HỢP TIẾN

TRƯỞNG PHÒNG
NGUYỄN VĂN HỘI

CƠ QUAN TỔ CHỨC LẬP QUY HOẠCH:
 VĂN PHÒNG HĐND&UBND XÃ HỢP TIẾN
 KÈM THEO TỜ TRÌNH SỐ..... NGÀY..... THÁNG..... NĂM 2026

CHÁNH VĂN PHÒNG
NGUYỄN HUY DŨNG

CÔNG TRÌNH - ĐỊA ĐIỂM:
 QUY HOẠCH TỔNG MẶT BẰNG TRỤ SỞ ĐẢNG ỦY - HĐND - UBND XÃ HỢP TIẾN, THÀNH PHỐ HẢI PHÒNG
 ĐỊA ĐIỂM: XÃ HỢP TIẾN, THÀNH PHỐ HẢI PHÒNG

TÊN BẢN VẼ:
 BẢN VẼ QUY HOẠCH HỆ THỐNG THÔNG TIN LIÊN LẠC

BẢN VẼ:	QH.11	GHÉP:	1A2	TỶ LỆ:	1/500	HT:	/2026
THỂ HIỆN	KTS. PHẠM QUANG ĐĂNG DƯƠNG						
CHỦ TRÌ	KS. LƯƠNG HẢI KIÊN						
CHỦ NHIỆM	THS.KTS. TRỊNH HUY ĐOÀN						
Q.L.KỸ THUẬT	KS. NGUYỄN ĐỨC HẢI						

PHÓ TỔNG GIÁM ĐỐC:
 CÔNG TY CỔ PHẦN TƯ VẤN QUY HOẠCH VÀ THIẾT KẾ XÂY DỰNG HẢI DƯƠNG
 THÀNH PHỐ HẢI PHÒNG

THS.KTS. TRỊNH HUY ĐOÀN

BẢNG TỔNG HỢP VẬT LIỆU THÔNG TIN LIÊN LẠC

STT	HẠNG MỤC	SỐ LƯỢNG	ĐƠN VỊ
1	CÔNG CẤP THÔNG TIN PHÂN PHỐI PVC - 2X D110	94.90	M
2	TỦ THÔNG TIN PHÂN PHỐI	5	CÁI
3	BỂ CẤP	3	CÁI