



QUY HOẠCH TỔNG MẶT BẰNG TRƯỜNG MẦM NON NAM HUNG XÃ HỢP TIẾN, THÀNH PHỐ HẢI PHÒNG
SƠ ĐỒ VỊ TRÍ VÀ GIỚI HẠN KHU ĐẤT

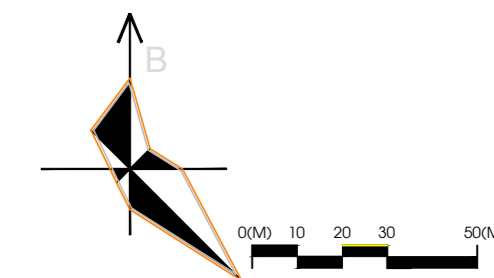

VỊ TRÍ ĐẤT QUY HOẠCH

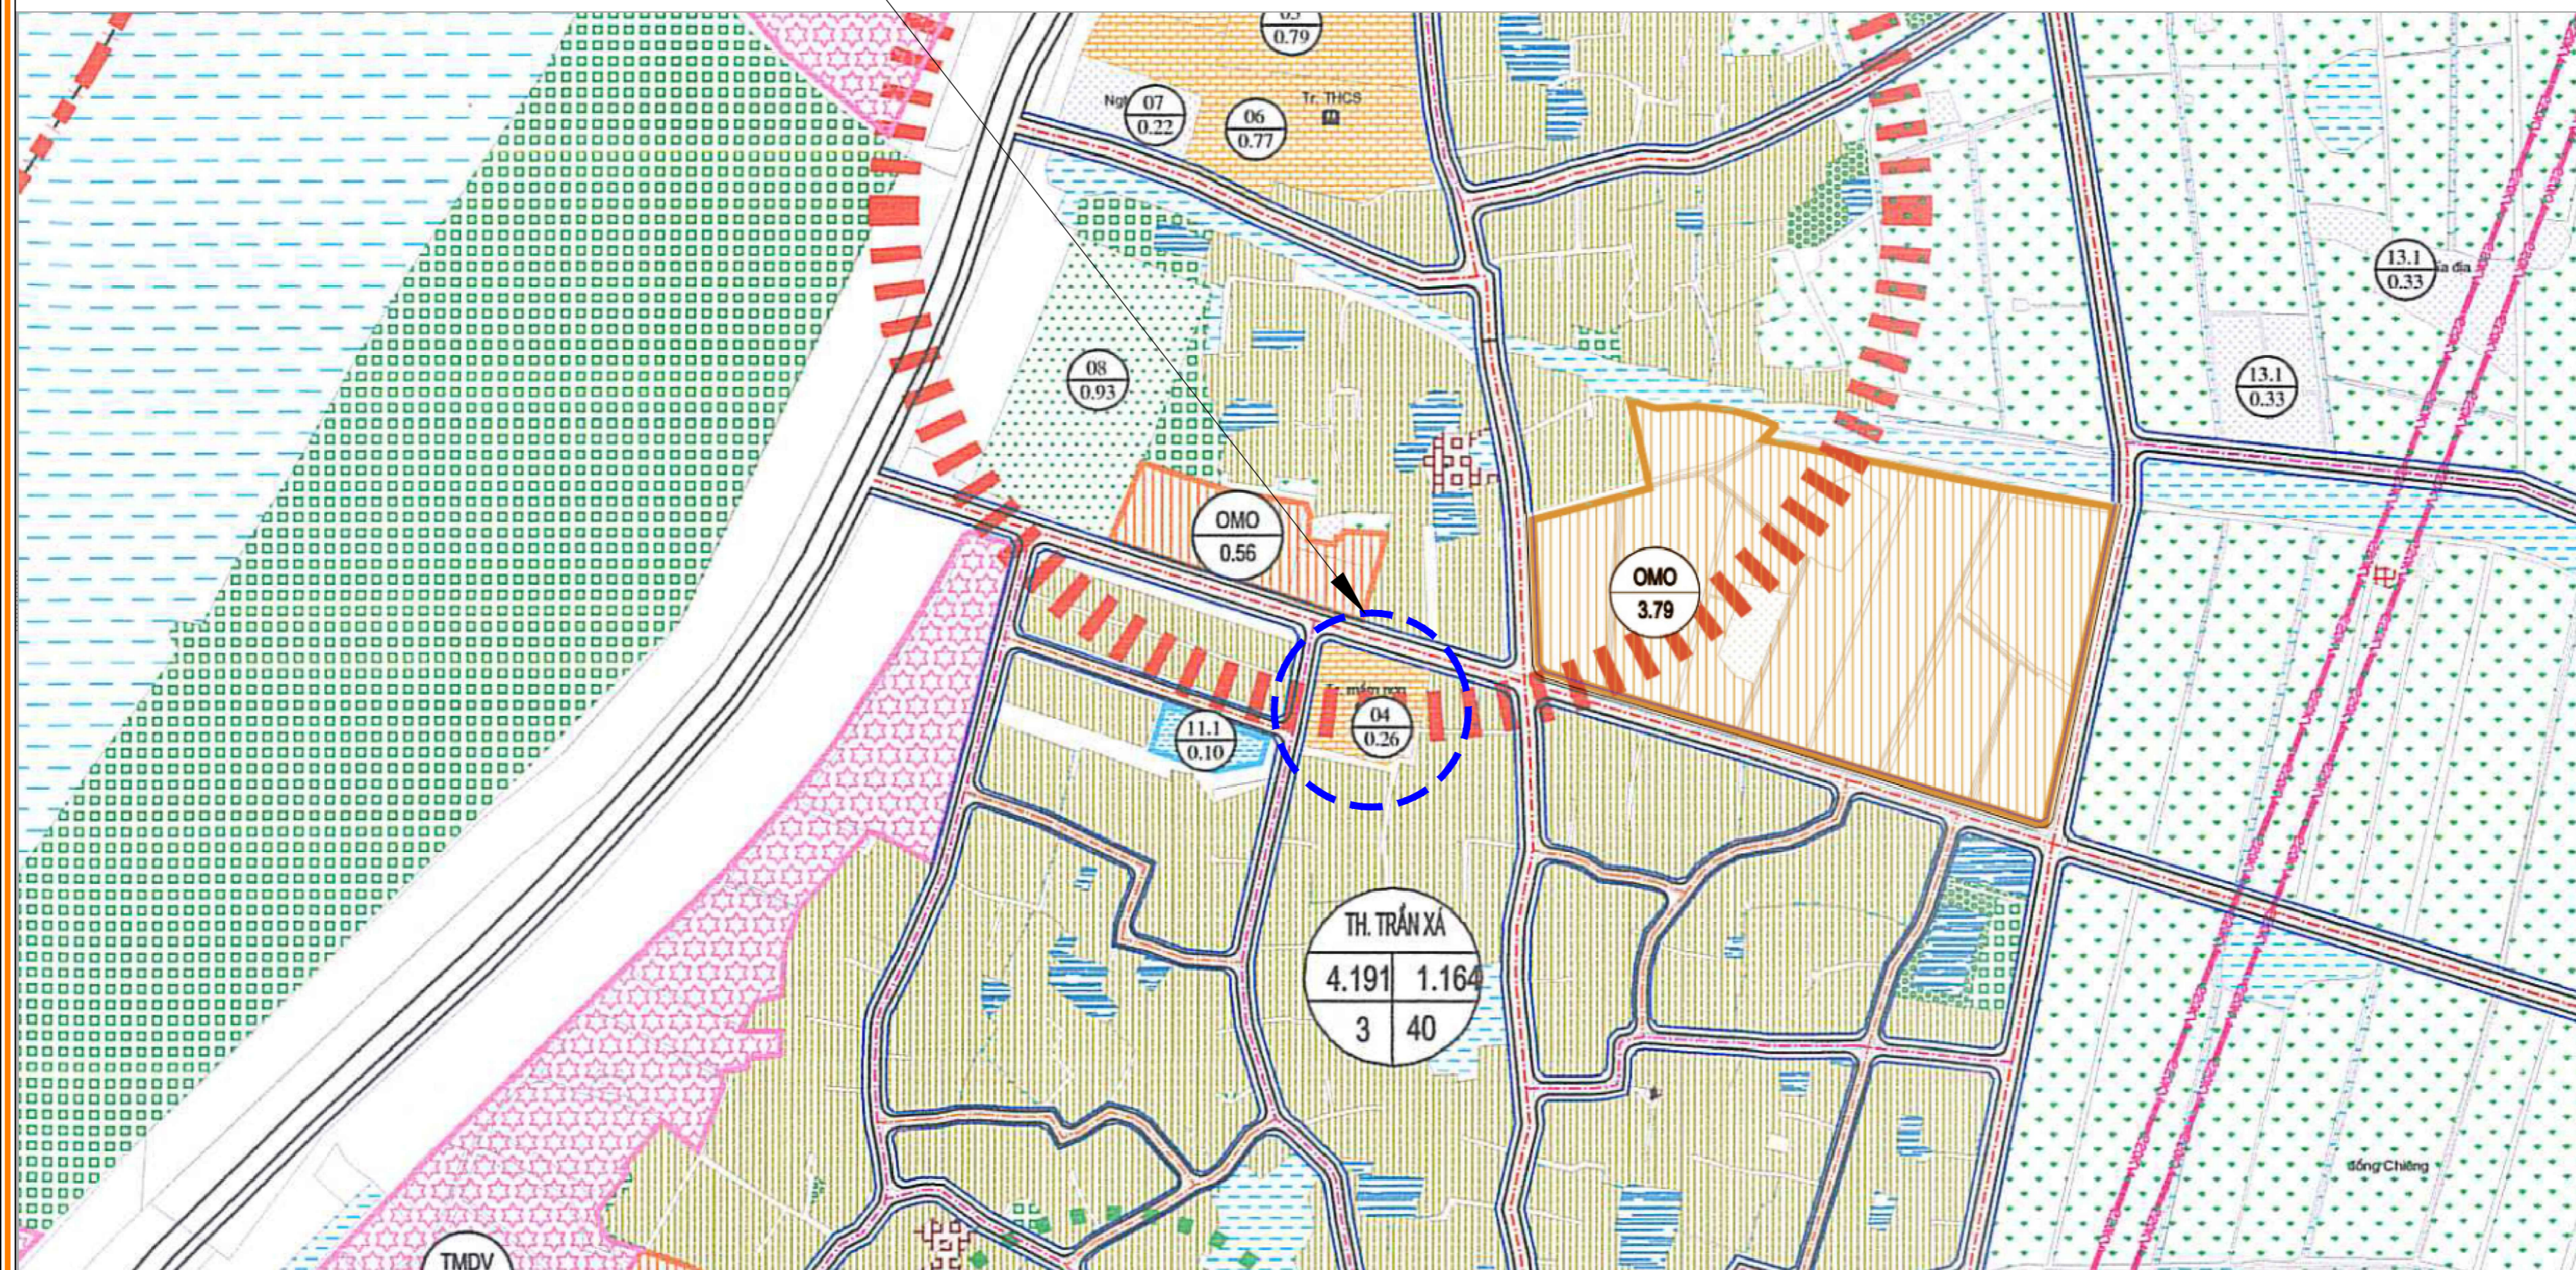

CƠ QUAN PHÊ DUYẾT:
ỦY BAN NHÂN DÂN XÃ HỢP TIẾN
KÈM THEO QUYẾT ĐỊNH SỐ: 453/QĐ-UBND NGÀY 15 THÁNG 5 NĂM 2026


**CHỦ TỊCH
VŨ XUÂN ĐỘ**

CƠ QUAN THỎA THUẬN:
PHÒNG KINH TẾ


**TRƯỞNG PHÒNG
NGUYỄN VĂN HỘI**

CHỦ ĐẦU TƯ
VĂN PHÒNG HĐQT VÀ UBND XÃ HỢP TIẾN
KÈM THEO TỜ TRÌNH SỐ: 30/TTR-VP NGÀY 08 THÁNG 5 NĂM 2026


**CHÁNH VĂN PHÒNG
NGUYỄN HUY DŨNG**

CÔNG TRÌNH - ĐỊA ĐIỂM:
QUY HOẠCH TỔNG MẶT BẰNG TRƯỜNG MẦM NON NAM HUNG
XÃ HỢP TIẾN, THÀNH PHỐ HẢI PHÒNG

ĐỊA ĐIỂM: XÃ HỢP TIẾN, TP. HẢI PHÒNG

TÊN BẢN VẼ:
SƠ ĐỒ VỊ TRÍ VÀ GIỚI HẠN KHU ĐẤT

BẢN VẼ: 01/06	GHÉP: 1.A2	TỈ LỆ: 1/500	HT: 05/2026
CHỦ NHIỆM ĐỒ ÁN	KTS. HOÀNG GIA PHÚ		
CHỦ TRÌ, THIẾT KẾ QH	KTS. HOÀNG GIA PHÚ		
THIẾT KẾ QH	KTS. ĐOÀN THỊ HẰNG		
CHỦ TRÌ, THIẾT KẾ HTKT	KS. HOÀNG VIẾT KHANG		
QUẢN LÝ KỸ THUẬT	KS. CAO NGỌC TRẦN		



PHÒNG VĂN TUYẾN

CÔNG TY CỔ PHẦN XÂY DỰNG QUANG MINH HD
Địa chỉ: Số nhà 43/2 Quán Thánh, P. Thanh Đông, Tp. Hải Phòng
Tel: 0396.770.705; Email: dangtuyen96hd@gmail.com

GIỚI THIỆU ĐỊA ĐIỂM VÀ VỊ TRÍ KHU ĐẤT LẬP DỰ ÁN:
- KHU ĐẤT LẬP DỰ ÁN NẰM TRÊN ĐỊA BÀN HỢP TIẾN, THÀNH PHỐ HẢI PHÒNG.
- QUY MÔ: KHOẢNG 0.28 HA

- * PHÍA BẮC GIÁP ĐƯỜNG GIAO THÔNG.
- * PHÍA NAM GIÁP ĐƯỜNG GIAO THÔNG.
- * PHÍA ĐÔNG GIÁP KHU DÂN CƯ.
- * PHÍA TÂY GIÁP ĐƯỜNG GIAO THÔNG.


QUY HOẠCH TỔNG MẶT BẰNG TRƯỜNG MẦM NON NAM HUNG XÃ HỢP TIẾN, THÀNH PHỐ HẢI PHÒNG
BẢN ĐỒ HIỆN TRẠNG TỔNG HỢP VÀ ĐÁNH GIÁ ĐẤT XÂY DỰNG

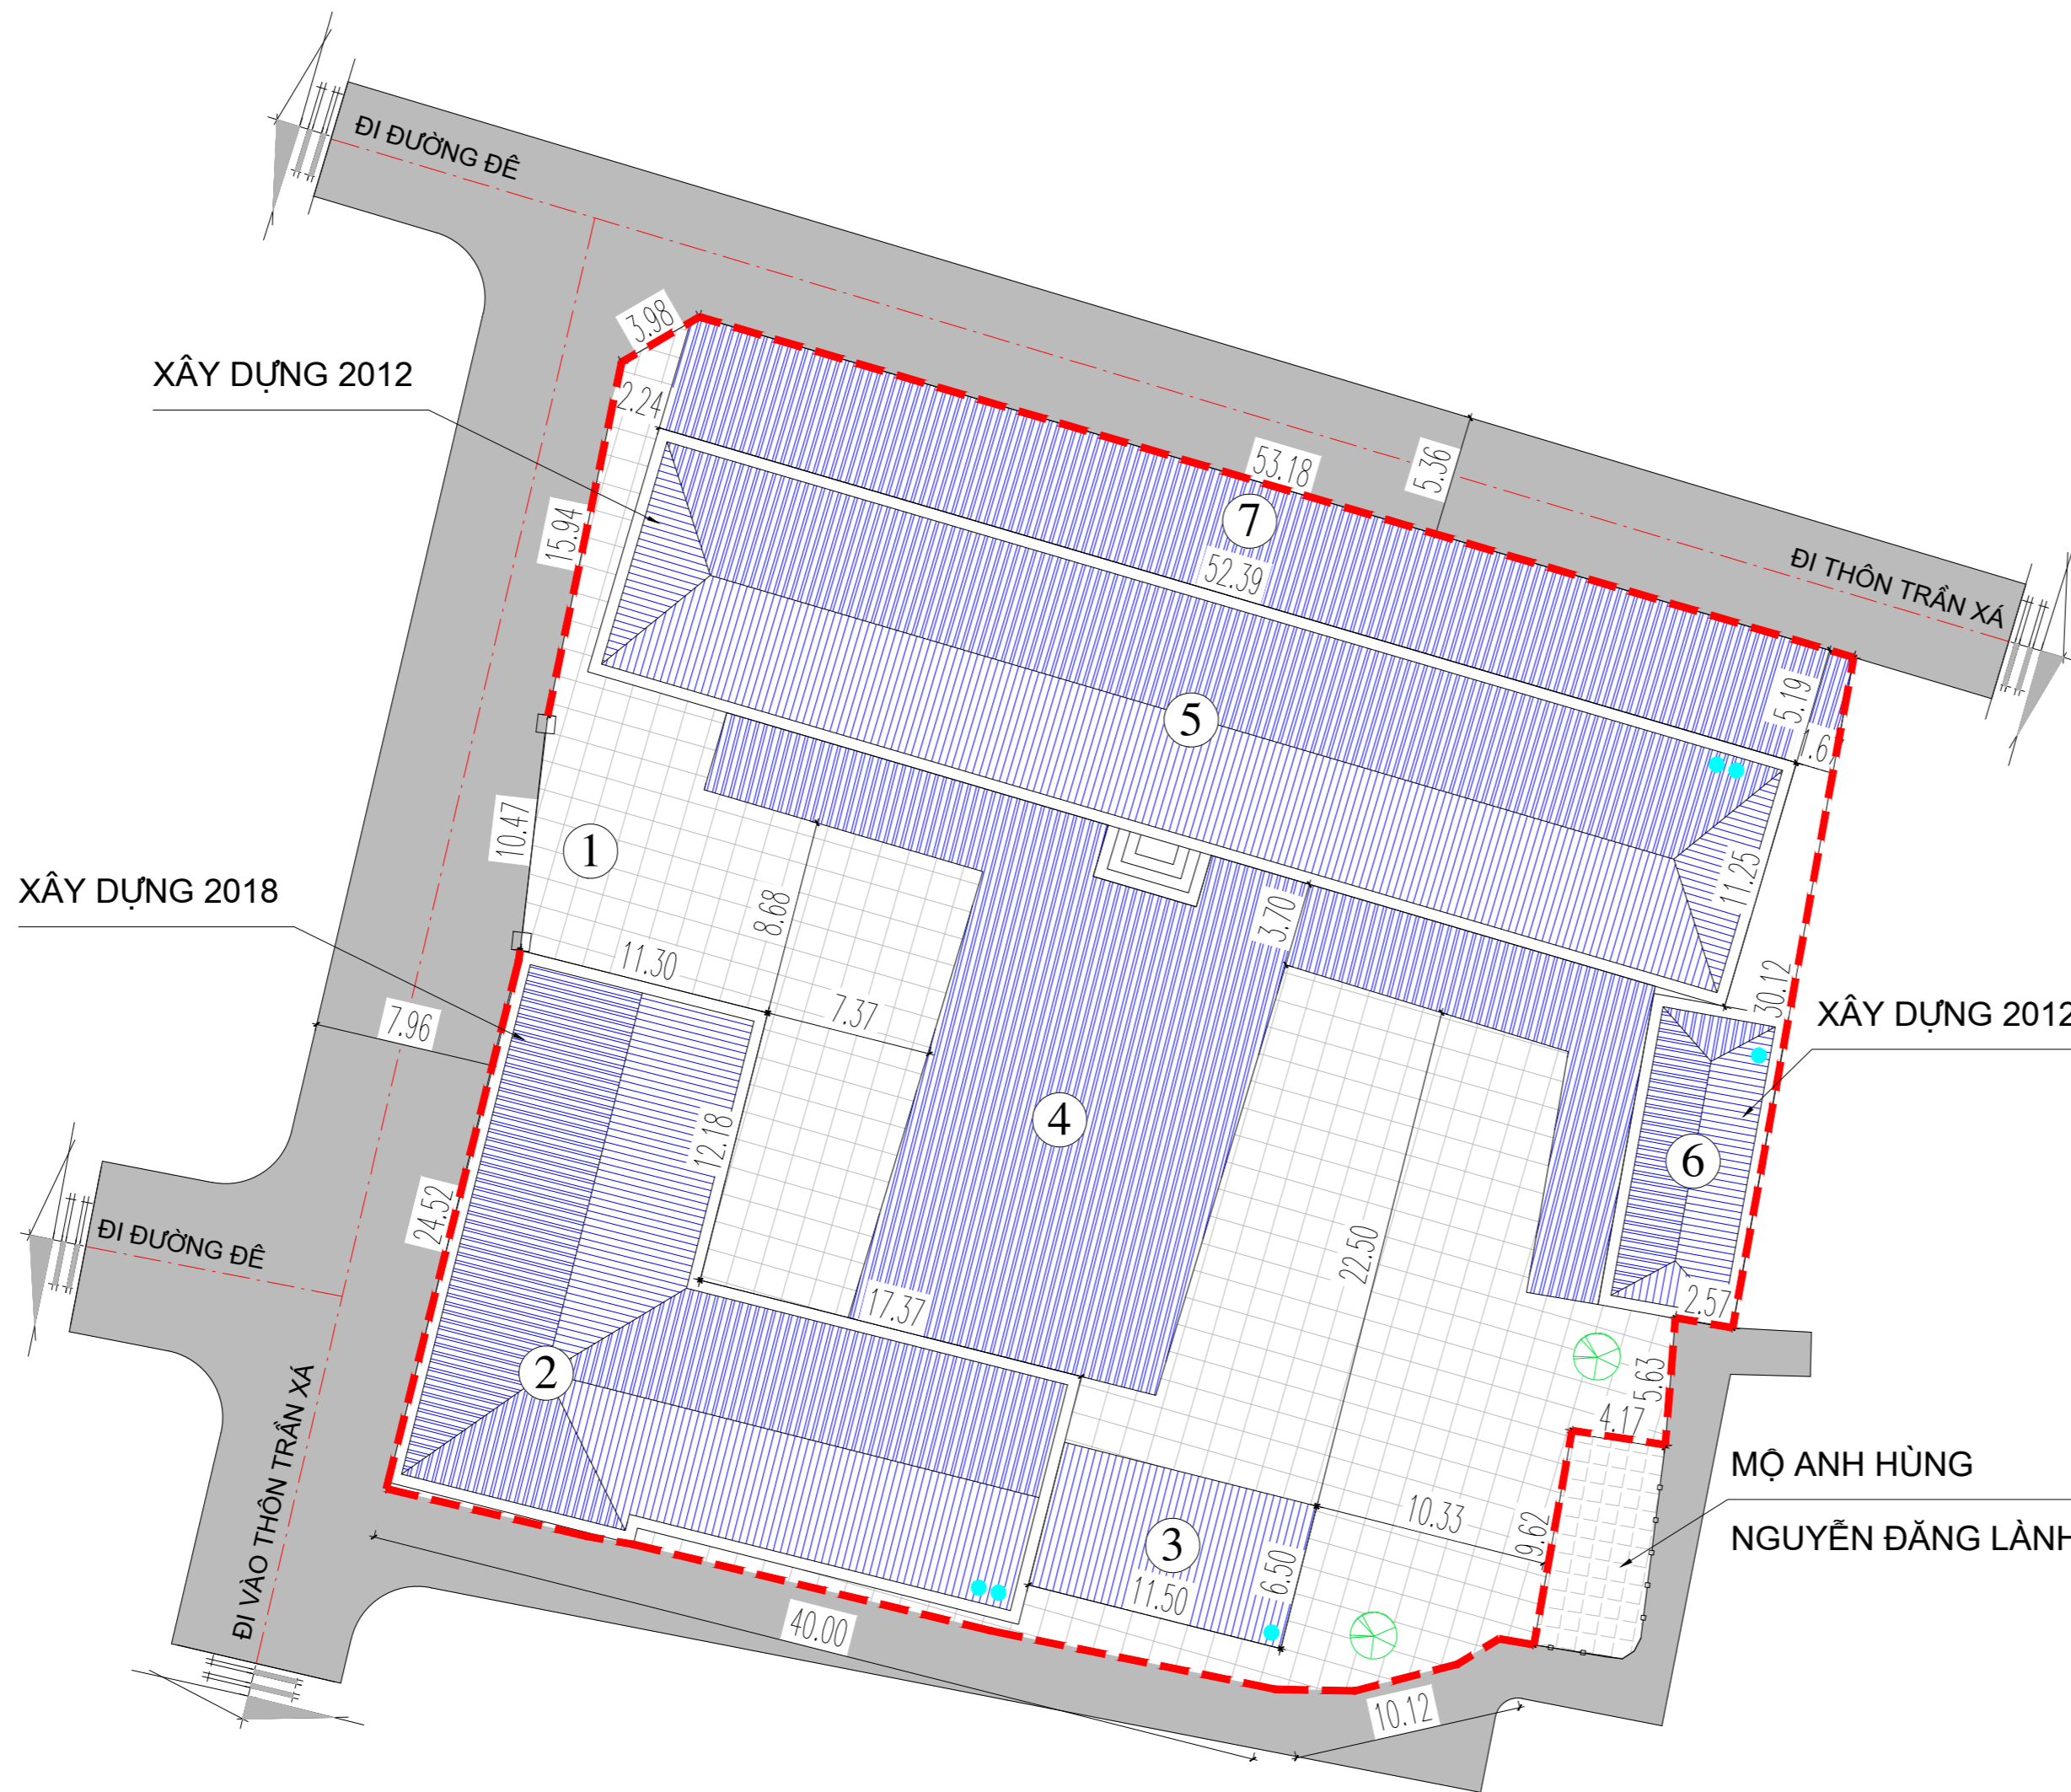

HIỆN TRẠNG TRƯỜNG TRẦN XÁ
DIỆN TÍCH: 2.803,1 M2

- ① CỔNG CHÍNH
- ② NHÀ HIỆU BỘ KẾT HỢP NHÀ LỚP HỌC (2T 6P)
- ③ MÁI CHE KHU VẬN ĐỘNG
- ④ MÁI VÒM TÔN
- ⑤ NHÀ LỚP HỌC 2 TẦNG
- ⑥ NHÀ BẾP
- ⑦ NHÀ XE

SỐ HỌC SINH HIỆN TẠI: 279 HỌC SINH - 15 NHÓM LỚP
SỐ HỌC DỰ KIẾN ĐẾN NĂM 2030: 310 HỌC SINH - 16 NHÓM LỚP

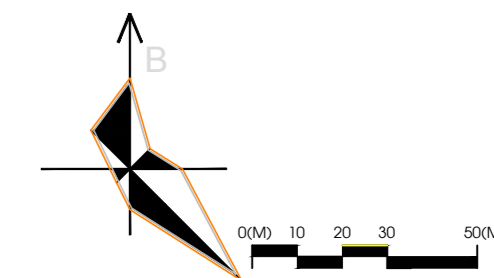

CƠ QUAN PHÊ DUYẾT:
ỦY BAN NHÂN DÂN XÃ HỢP TIẾN
KÈM THEO QUYẾT ĐỊNH SỐ: 453/QĐ-UBND NGÀY 15 THÁNG 5 NĂM 2026

CHỦ TỊCH
VŨ XUÂN ĐỘ

CƠ QUAN THỎA THUẬN:
PHÒNG KINH TẾ

TRƯỞNG PHÒNG
NGUYỄN VĂN HỢI

CHỦ ĐẦU TƯ:
VĂN PHÒNG HDND VÀ UBND XÃ HỢP TIẾN
KÈM THEO TỜ TRÌNH SỐ: 30/TTR-VP NGÀY 08 THÁNG 5 NĂM 2026

CHÁNH VĂN PHÒNG
NGUYỄN HUY DŨNG

CÔNG TRÌNH - ĐỊA ĐIỂM:
QUY HOẠCH TỔNG MẶT BẰNG TRƯỜNG MẦM NON NAM HUNG
XÃ HỢP TIẾN, THÀNH PHỐ HẢI PHÒNG

ĐỊA ĐIỂM: XÃ HỢP TIẾN, TP. HẢI PHÒNG


TÊN BẢN VẼ:
BẢN ĐỒ HIỆN TRẠNG TỔNG HỢP VÀ ĐÁNH GIÁ ĐẤT XÂY DỰNG

BẢN VẼ: 02/06	GHÉP: 1.A2	TỈ LỆ: 1/500	HT: 05/2026
CHỦ NHIỆM ĐỒ ÁN	KTS. HOÀNG GIA PHÚ		
CHỦ TRÌ, THIẾT KẾ QH	KTS. HOÀNG GIA PHÚ		
THIẾT KẾ QH	KTS. ĐOÀN THỊ HẰNG		
CHỦ TRÌ, THIẾT KẾ HTKT	KS. HOÀNG VIẾT KHANG		
QUẢN LÝ KỸ THUẬT	KS. CAO NGỌC TRẦN		

CÔNG TY CỔ PHẦN XÂY DỰNG QUANG MINH HD
THÀNH PHỐ HẢI PHÒNG

CÔNG TY CỔ PHẦN XÂY DỰNG QUANG MINH HD
Địa chỉ: Số nhà 43/2 Quán Thánh, P. Thanh Đông, Tp. Hải Phòng
Tel: 0396.770.705; Email: dangtuyen96hd@gmail.com

QUY HOẠCH TỔNG MẶT BẰNG TRƯỜNG MẦM NON NAM HUNG XÃ HỢP TIẾN, THÀNH PHỐ HẢI PHÒNG
BẢN ĐỒ QUY HOẠCH TỔNG MẶT BẰNG SỬ DỤNG ĐẤT

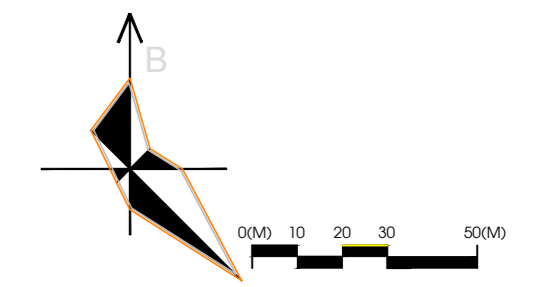

CƠ QUAN PHÊ DUYẾT:
ỦY BAN NHÂN DÂN XÃ HỢP TIẾN
KÈM THEO QUYẾT ĐỊNH SỐ: 453/QĐ-UBND NGÀY 15 THÁNG 5 NĂM 2026

CHỦ TỊCH
VŨ XUÂN ĐỘ

CƠ QUAN THỎA THUẬN:
PHÒNG KINH TẾ

TRƯỞNG PHÒNG
NGUYỄN VĂN HỢI

CHỦ ĐẦU TƯ:
VĂN PHÒNG HĐND VÀ UBND XÃ HỢP TIẾN
KÈM THEO TỜ TRÌNH SỐ: 30/TTR-VP NGÀY 08 THÁNG 5 NĂM 2026

CHÁNH VĂN PHÒNG
NGUYỄN HUY DŨNG

CÔNG TRÌNH - ĐỊA ĐIỂM:
QUY HOẠCH TỔNG MẶT BẰNG TRƯỜNG MẦM NON NAM HUNG
XÃ HỢP TIẾN, THÀNH PHỐ HẢI PHÒNG

ĐỊA ĐIỂM: XÃ HỢP TIẾN, TP. HẢI PHÒNG
TÊN BẢN VẼ:
BẢN ĐỒ QUY HOẠCH TỔNG MẶT BẰNG SỬ DỤNG ĐẤT

BẢN VẼ: 03/06 GHÉP: 1.A2 TỈ LỆ: 1/500 HT: 05/2026

CHỦ NHIỆM ĐỒ ÁN: KTS. HOÀNG GIA PHÚ
CHỦ TRÌ, THIẾT KẾ QH: KTS. HOÀNG GIA PHÚ
THIẾT KẾ QH: KTS. ĐOÀN THỊ HẰNG
CHỦ TRÌ, THIẾT KẾ HTKT: KS. HOÀNG VIẾT KHANG
QUẢN LÝ KỸ THUẬT: KS. CAO NGỌC TRẦN

CÔNG TY CỔ PHẦN XÂY DỰNG QUANG MINH HD
THÀNH PHỐ HẢI PHÒNG
GIÁM ĐỐC: **PHONG VĂN TUYẾN**

CÔNG TY CỔ PHẦN XÂY DỰNG QUANG MINH HD
Địa chỉ: Số nhà 43/2 Quán Thánh, P. Thanh Đông, Tp. Hải Phòng
Tel: 0396.770.705 ; Email: dangtuyen96hd@gmail.com

STT	Tên công trình	Diện tích (m2)	Tầng cao	Diện tích sàn
1	Cổng chính	-	-	-
2	Nhà hiệu bộ kết hợp nhà lớp học nối dài + nâng lên 3 tầng	579,0	3	1.737,0
5	Nhà lớp học xây mới 3T	600,0	3	1.800,0
6	Nhà bếp xây mới 1T	85,0	1	85,0
Tổng		1.264,0	-	3.622,0


GHI CHÚ:

- * PHÍA BẮC GIÁP ĐƯỜNG GIAO THÔNG.
- * PHÍA NAM GIÁP ĐƯỜNG GIAO THÔNG.
- * PHÍA ĐÔNG GIÁP KHU DÂN CƯ.
- * PHÍA TÂY GIÁP ĐƯỜNG GIAO THÔNG.

KÍ HIỆU:


- RANH GIỚI TRƯỜNG
- ĐẤT CÂY XANH
- ĐƯỜNG GIAO THÔNG
- ĐẤT CÔNG TRÌNH KIẾN TRÚC
- TẦNG CAO NHÀ
- ĐẤT SÂN ĐƯỜNG NỘI BỘ
- HOA, CÂY XANH

- ① CỔNG CHÍNH
- ② NHÀ HIỆU BỘ KẾT HỢP NHÀ LỚP HỌC NỐI DÀI + NÂNG LÊN 3 TẦNG (3T 12P)
- ⑤ NHÀ LỚP HỌC XÂY MỚI 3T
- ⑥ NHÀ BẾP XÂY MỚI 1T

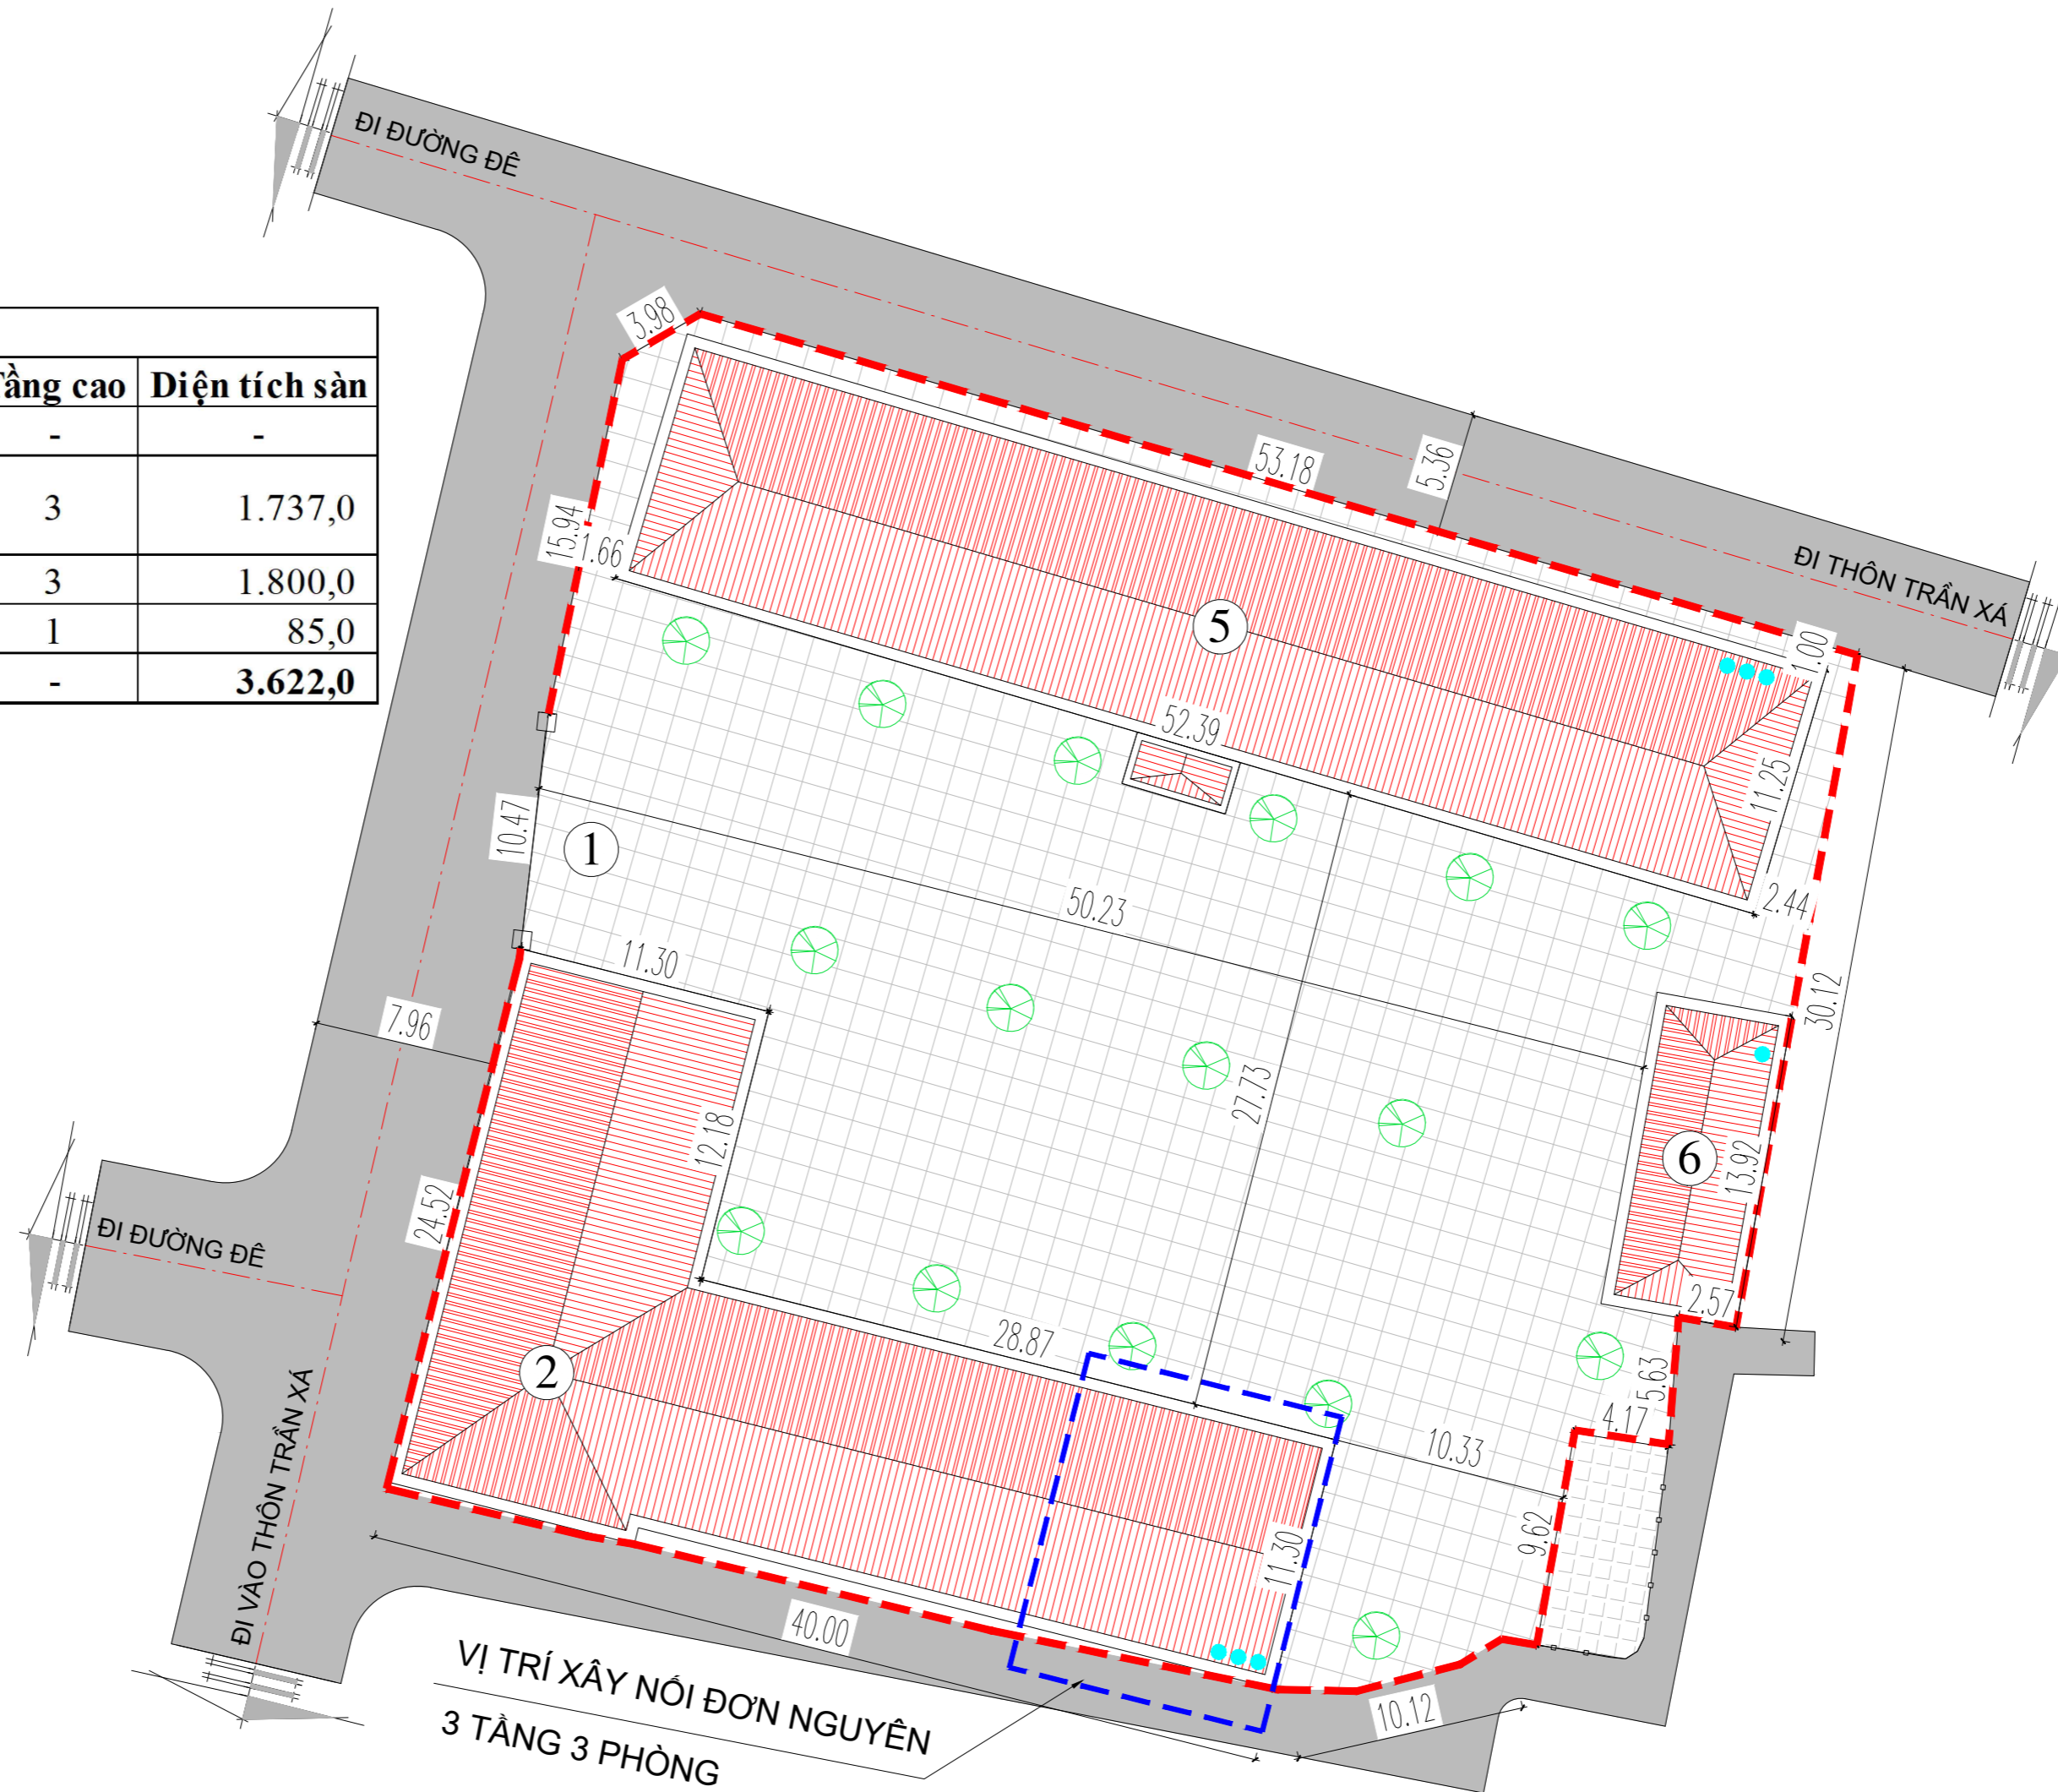

Stt	Loại đất	Ký hiệu	Diện tích (m2)	Tỷ lệ (%)
1	Đất xây dựng công trình	CT	1.264,0	45,1
2	Đất giao thông	GT	678,0	24,2
3	Đất cây xanh	CX	861,1	30,7
Tổng diện tích quy hoạch			2.803,1	100,0
* Tổng diện tích sàn xây dựng			3.622 (m2)	
* Mật độ xây dựng			45,1%	
* Hệ số sử dụng đất			1,29 lần	
* Tầng cao công trình			1-3 (Tầng)	

QUY HOẠCH TỔNG MẶT BẰNG TRƯỜNG MẦM NON NAM HUNG XÃ HỢP TIẾN, THÀNH PHỐ HẢI PHÒNG
SƠ ĐỒ TỔ CHỨC KHÔNG GIAN KIẾN TRÚC CẢNH QUAN

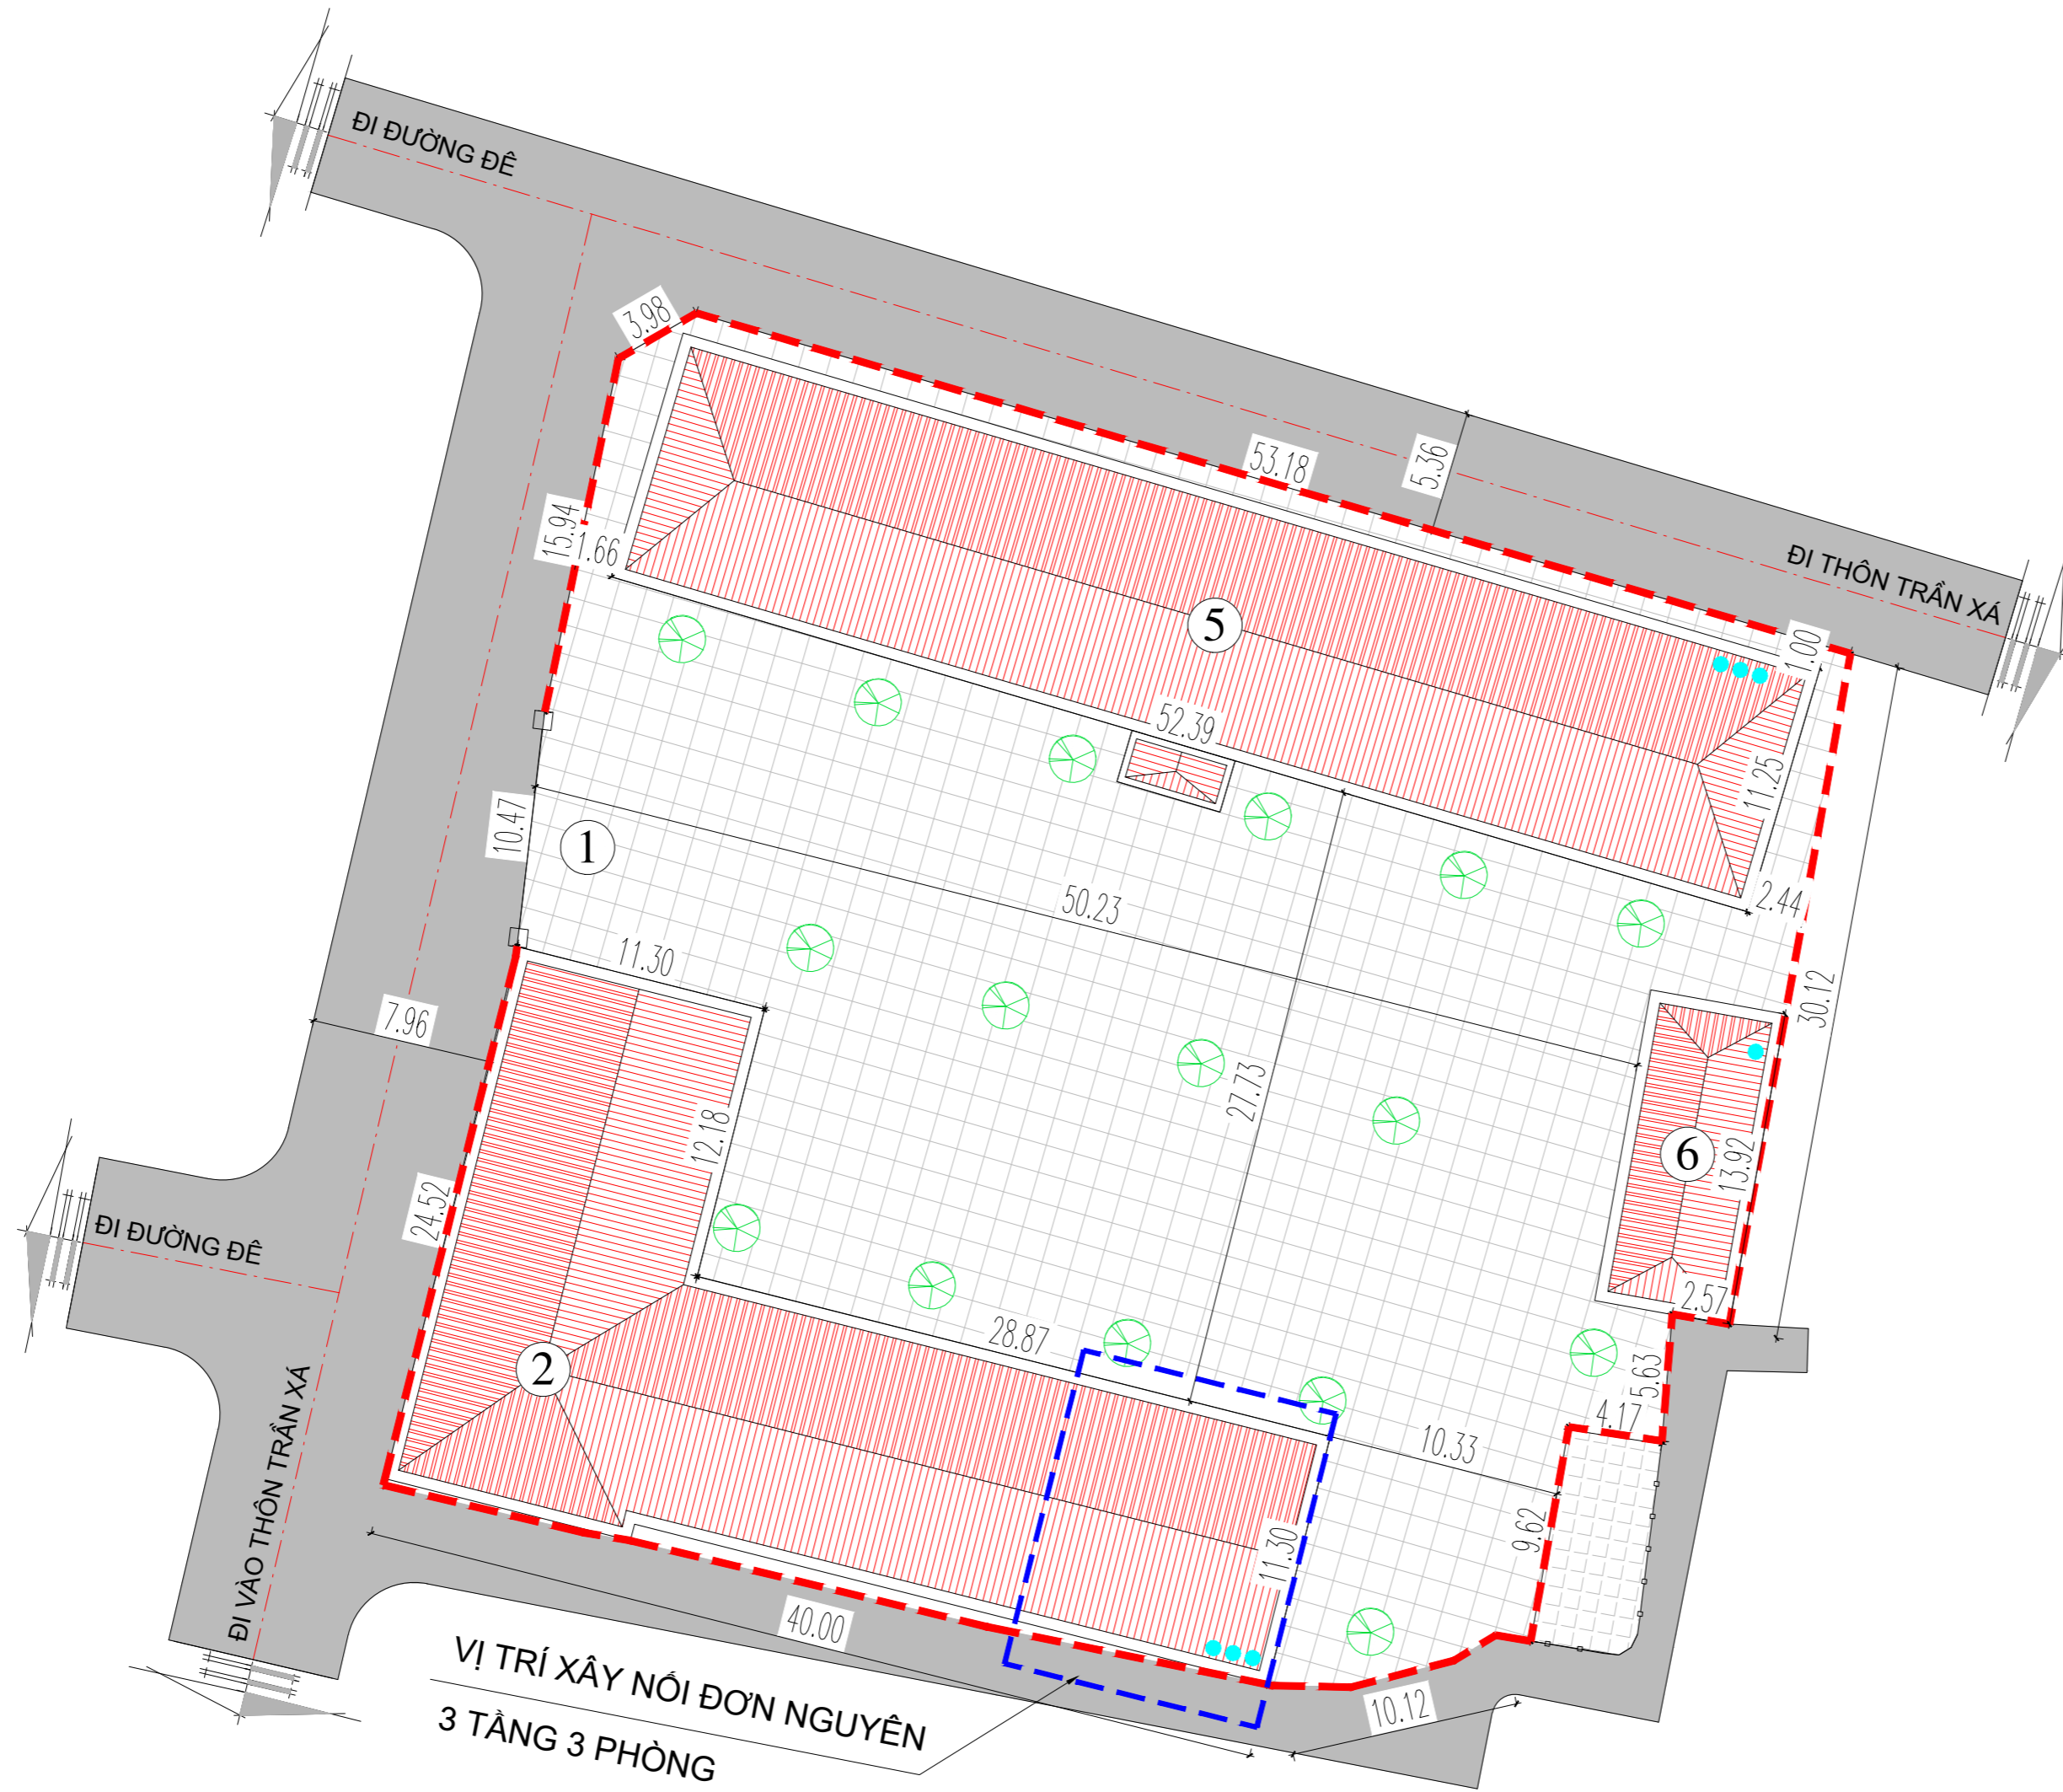


KÍ HIỆU:

- RANH GIỚI TRƯỜNG
- ĐẤT CÂY XANH
- ĐẤT CÔNG TRÌNH KIẾN TRÚC
- TẦNG CAO NHÀ
- ĐẤT SÂN ĐƯỜNG NỘI BỘ
- HOA, CÂY XANH
- ĐƯỜNG GIAO THÔNG

- ① CỔNG CHÍNH
- ② NHÀ HIỆU BỘ KẾT HỢP NHÀ LỚP HỌC NỐI DÀI + NÂNG LÊN 3 TẦNG (3T 12P)
- ⑤ NHÀ LỚP HỌC XÂY MỚI 3T
- ⑥ NHÀ BẾP XÂY MỚI 1T

GHI CHÚ:

- * PHÍA BẮC GIÁP ĐƯỜNG GIAO THÔNG.
- * PHÍA NAM GIÁP ĐƯỜNG GIAO THÔNG.
- * PHÍA ĐÔNG GIÁP KHU DÂN CƯ.
- * PHÍA TÂY GIÁP ĐƯỜNG GIAO THÔNG.

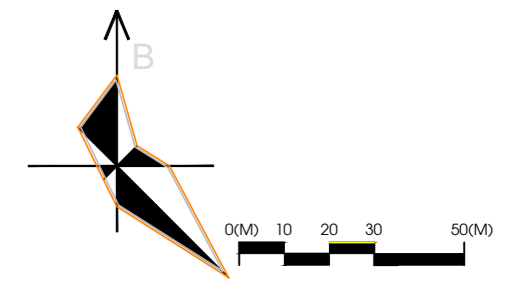

CƠ QUAN PHÊ DUYẾT:
ỦY BAN NHÂN DÂN XÃ HỢP TIẾN
KÈM THEO QUYẾT ĐỊNH SỐ: 453/QĐ-UBND NGÀY 15 THÁNG 5 NĂM 2026

CHỦ TỊCH
VŨ XUÂN ĐỘ

CƠ QUAN THỎA THUẬN:
PHÒNG KINH TẾ

TRƯỞNG PHÒNG
NGUYỄN VĂN HỢI

CHỦ ĐẦU TƯ
VĂN PHÒNG HDND VÀ UBND XÃ HỢP TIẾN
KÈM THEO TỜ TRÌNH SỐ: 30/TTR-VP NGÀY 08 THÁNG 5 NĂM 2026

CHÁNH VĂN PHÒNG
NGUYỄN HUY DŨNG

CÔNG TRÌNH - ĐỊA ĐIỂM:
QUY HOẠCH TỔNG MẶT BẰNG TRƯỜNG MẦM NON NAM HUNG
XÃ HỢP TIẾN, THÀNH PHỐ HẢI PHÒNG

ĐỊA ĐIỂM: XÃ HỢP TIẾN, TP. HẢI PHÒNG
TÊN BẢN VẼ:
SƠ ĐỒ TỔ CHỨC KHÔNG GIAN KIẾN TRÚC CẢNH QUAN

BẢN VẼ: 04/06	GHÉP: 1.A2	TỈ LỆ: 1/500	HT: 05/2026
CHỦ NHIỆM ĐỒ ÁN	KTS. HOÀNG GIA PHÚ		
CHỦ TRÌ, THIẾT KẾ QH	KTS. HOÀNG GIA PHÚ		
THIẾT KẾ QH	KTS. ĐOÀN THỊ HẰNG		
CHỦ TRÌ, THIẾT KẾ HTKT	KS. HOÀNG VIẾT KHANG		
QUẢN LÝ KỸ THUẬT	KS. CAO NGỌC TRẦN		

CÔNG TY CỔ PHẦN XÂY DỰNG QUANG MINH HD
THÀNH PHỐ HẢI PHÒNG

CÔNG TY CỔ PHẦN XÂY DỰNG QUANG MINH HD
Địa chỉ: Số nhà 43/2 Quán Thánh, P. Thành Đông, Tp. Hải Phòng
Tel: 0396.770.705 ; Email: dangtuyen96hd@gmail.com

QUY HOẠCH TỔNG MẶT BẰNG TRƯỜNG MẦM NON NAM HUNG XÃ HỢP TIẾN, THÀNH PHỐ HẢI PHÒNG
BẢN ĐỒ QUY HOẠCH CẤP NƯỚC, THOÁT NƯỚC

- 1 CỔNG CHÍNH
- 2 NHÀ HIỆU BỘ KẾT HỢP NHÀ LỚP HỌC NỐI DÀI + NÂNG LÊN 3 TẦNG (3T 12P)
- 5 NHÀ LỚP HỌC XÂY MỚI 3T
- 6 NHÀ BẾP XÂY MỚI 1T

KÍ HIỆU:

- RANH GIỚI TRƯỜNG
- ĐẤT CÂY XANH
- ĐƯỜNG GIAO THÔNG
- ĐẤT CÔNG TRÌNH KIẾN TRÚC
- TẦNG CAO NHÀ
- ĐẤT SÂN ĐƯỜNG NỘI BỘ
- HOA, CÂY XANH
- ĐƯỜNG ỐNG THOÁT NƯỚC CHUNG
- RÃNH THOÁT NƯỚC
- HỒ GA
- ỐNG THOÁT NƯỚC THẢI D160
- ĐƯỜNG ỐNG CẤP NƯỚC D110
- TRỤ CỨU HỎA

1. THIẾT KẾ HỆ THỐNG THOÁT NƯỚC:

- HỆ THỐNG THOÁT NƯỚC ĐƯỢC THU GOM BẰNG HỆ THỐNG B400 CÓ NẮP ĐẠN.
- THIẾT KẾ HỒ GA, HỒ THU NẰM TẠI VỊ TRÍ GIAO CẮT THÍCH HỢP, XÂY BẰNG BÊ TÔNG GẠCH ĐẶC.
- NƯỚC THẢI SAU KHI ĐƯỢC XỬ LÝ TẠI BỂ PHỐT ĐƯỢC THOÁT VÀO HỆ THỐNG THOÁT NƯỚC CHUNG.

2. HỆ THỐNG CẤP NƯỚC:


- NGUỒN CẤP NƯỚC ĐƯỢC LẤY TỪ HỆ THỐNG CẤP NƯỚC CHUNG CỦA XÃ.



GHI CHÚ:

- * PHÍA BẮC GIÁP ĐƯỜNG GIAO THÔNG.
- * PHÍA NAM GIÁP ĐƯỜNG GIAO THÔNG.
- * PHÍA ĐÔNG GIÁP KHU DÂN CƯ.
- * PHÍA TÂY GIÁP ĐƯỜNG GIAO THÔNG.

Thống kê vật tư thoát nước			
Stt	Tên vật tư, vật liệu	Đơn vị	Khối lượng
1	Rãnh thoát nước B400 có nắp đan	M	131
2	Ống thoát nước thải D160	M	8
3	Hồ ga, giếng thăm	Cái	10
4	Cửa xả	Cửa	2
Thống kê vật tư cấp nước			
1	Đồng hồ nước, van khóa	Cái	1
2	Trụ cứu hỏa	Trụ	1
3	Ống cấp nước D110, ống HDPE	M	83

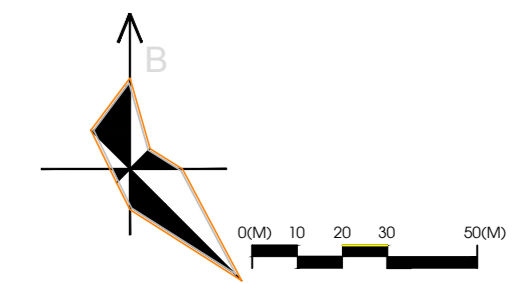

CƠ QUAN PHÊ DUYẾT:
ỦY BAN NHÂN DÂN XÃ HỢP TIẾN
KÈM THEO QUYẾT ĐỊNH SỐ: 453/QĐ-UBND NGÀY 15 THÁNG 5 NĂM 2026

CHỦ TỊCH
VŨ XUÂN ĐỘ

CƠ QUAN THỎA THUẬN:
PHÒNG KINH TẾ

TRƯỞNG PHÒNG
NGUYỄN VĂN HỢI

CHỦ ĐẦU TƯ
VĂN PHÒNG HDND VÀ UBND XÃ HỢP TIẾN
KÈM THEO TỜ TRÌNH SỐ: 30/TTR-VP NGÀY 08 THÁNG 5 NĂM 2026

CHÁNH VĂN PHÒNG
NGUYỄN HUY DŨNG

CÔNG TRÌNH - ĐỊA ĐIỂM:

QUY HOẠCH TỔNG MẶT BẰNG TRƯỜNG MẦM NON NAM HUNG
XÃ HỢP TIẾN, THÀNH PHỐ HẢI PHÒNG

ĐỊA ĐIỂM: XÃ HỢP TIẾN, TP. HẢI PHÒNG

TÊN BẢN VẼ:
BẢN ĐỒ QUY HOẠCH CẤP NƯỚC, THOÁT NƯỚC

BẢN VẼ: 05/06 GHÉP: 1.A2 TỈ LỆ: 1/500 HT: 05/2026

CHỦ NHIỆM ĐỒ ÁN KTS. HOÀNG GIA PHÚ

CHỦ TRÌ, THIẾT KẾ QH KTS. HOÀNG GIA PHÚ

THIẾT KẾ QH KTS. ĐOÀN THỊ HẰNG

CHỦ TRÌ, THIẾT KẾ HTKT KS. HOÀNG VIẾT KHANG

QUẢN LÝ KỸ THUẬT KS. CAO NGỌC TRẦN

GIÁM ĐỐC

CÔNG TY CỔ PHẦN
XÂY DỰNG
QUANG MINH
HD


CÔNG TY CỔ PHẦN XÂY DỰNG QUANG MINH HD
Địa chỉ: Số nhà 43/2 Quán Thánh, P. Thanh Đông, Tp. Hải Phòng
Tel: 0396.770.705; Email: dangtuyen96hd@gmail.com

QUY HOẠCH TỔNG MẶT BẰNG TRƯỜNG MẦM NON NAM HUNG XÃ HỢP TIẾN, THÀNH PHỐ HẢI PHÒNG
BẢN ĐỒ QUY HOẠCH CẤP ĐIỆN, GIAO THÔNG

- ① CỔNG CHÍNH
- ② NHÀ HIỆU BỘ KẾT HỢP NHÀ LỚP HỌC NỐI DÀI + NÂNG LÊN 3 TẦNG (3T 12P)
- ⑤ NHÀ LỚP HỌC XÂY MỚI 3T
- ⑥ NHÀ BẾP XÂY MỚI 1T

KÍ HIỆU:

- RANH GIỚI TRƯỜNG
- ĐẤT CÂY XANH
- ĐƯỜNG GIAO THÔNG
- ĐẤT CÔNG TRÌNH KIẾN TRÚC
- TẦNG CAO NHÀ
- ĐẤT SÂN ĐƯỜNG NỘI BỘ
- HOA, CÂY XANH
- ĐƯỜNG DÂY HẠ ÁP
- ĐƯỜNG DÂY CẤP ĐIỆN
- BÓNG ĐÈN CAO ÁP

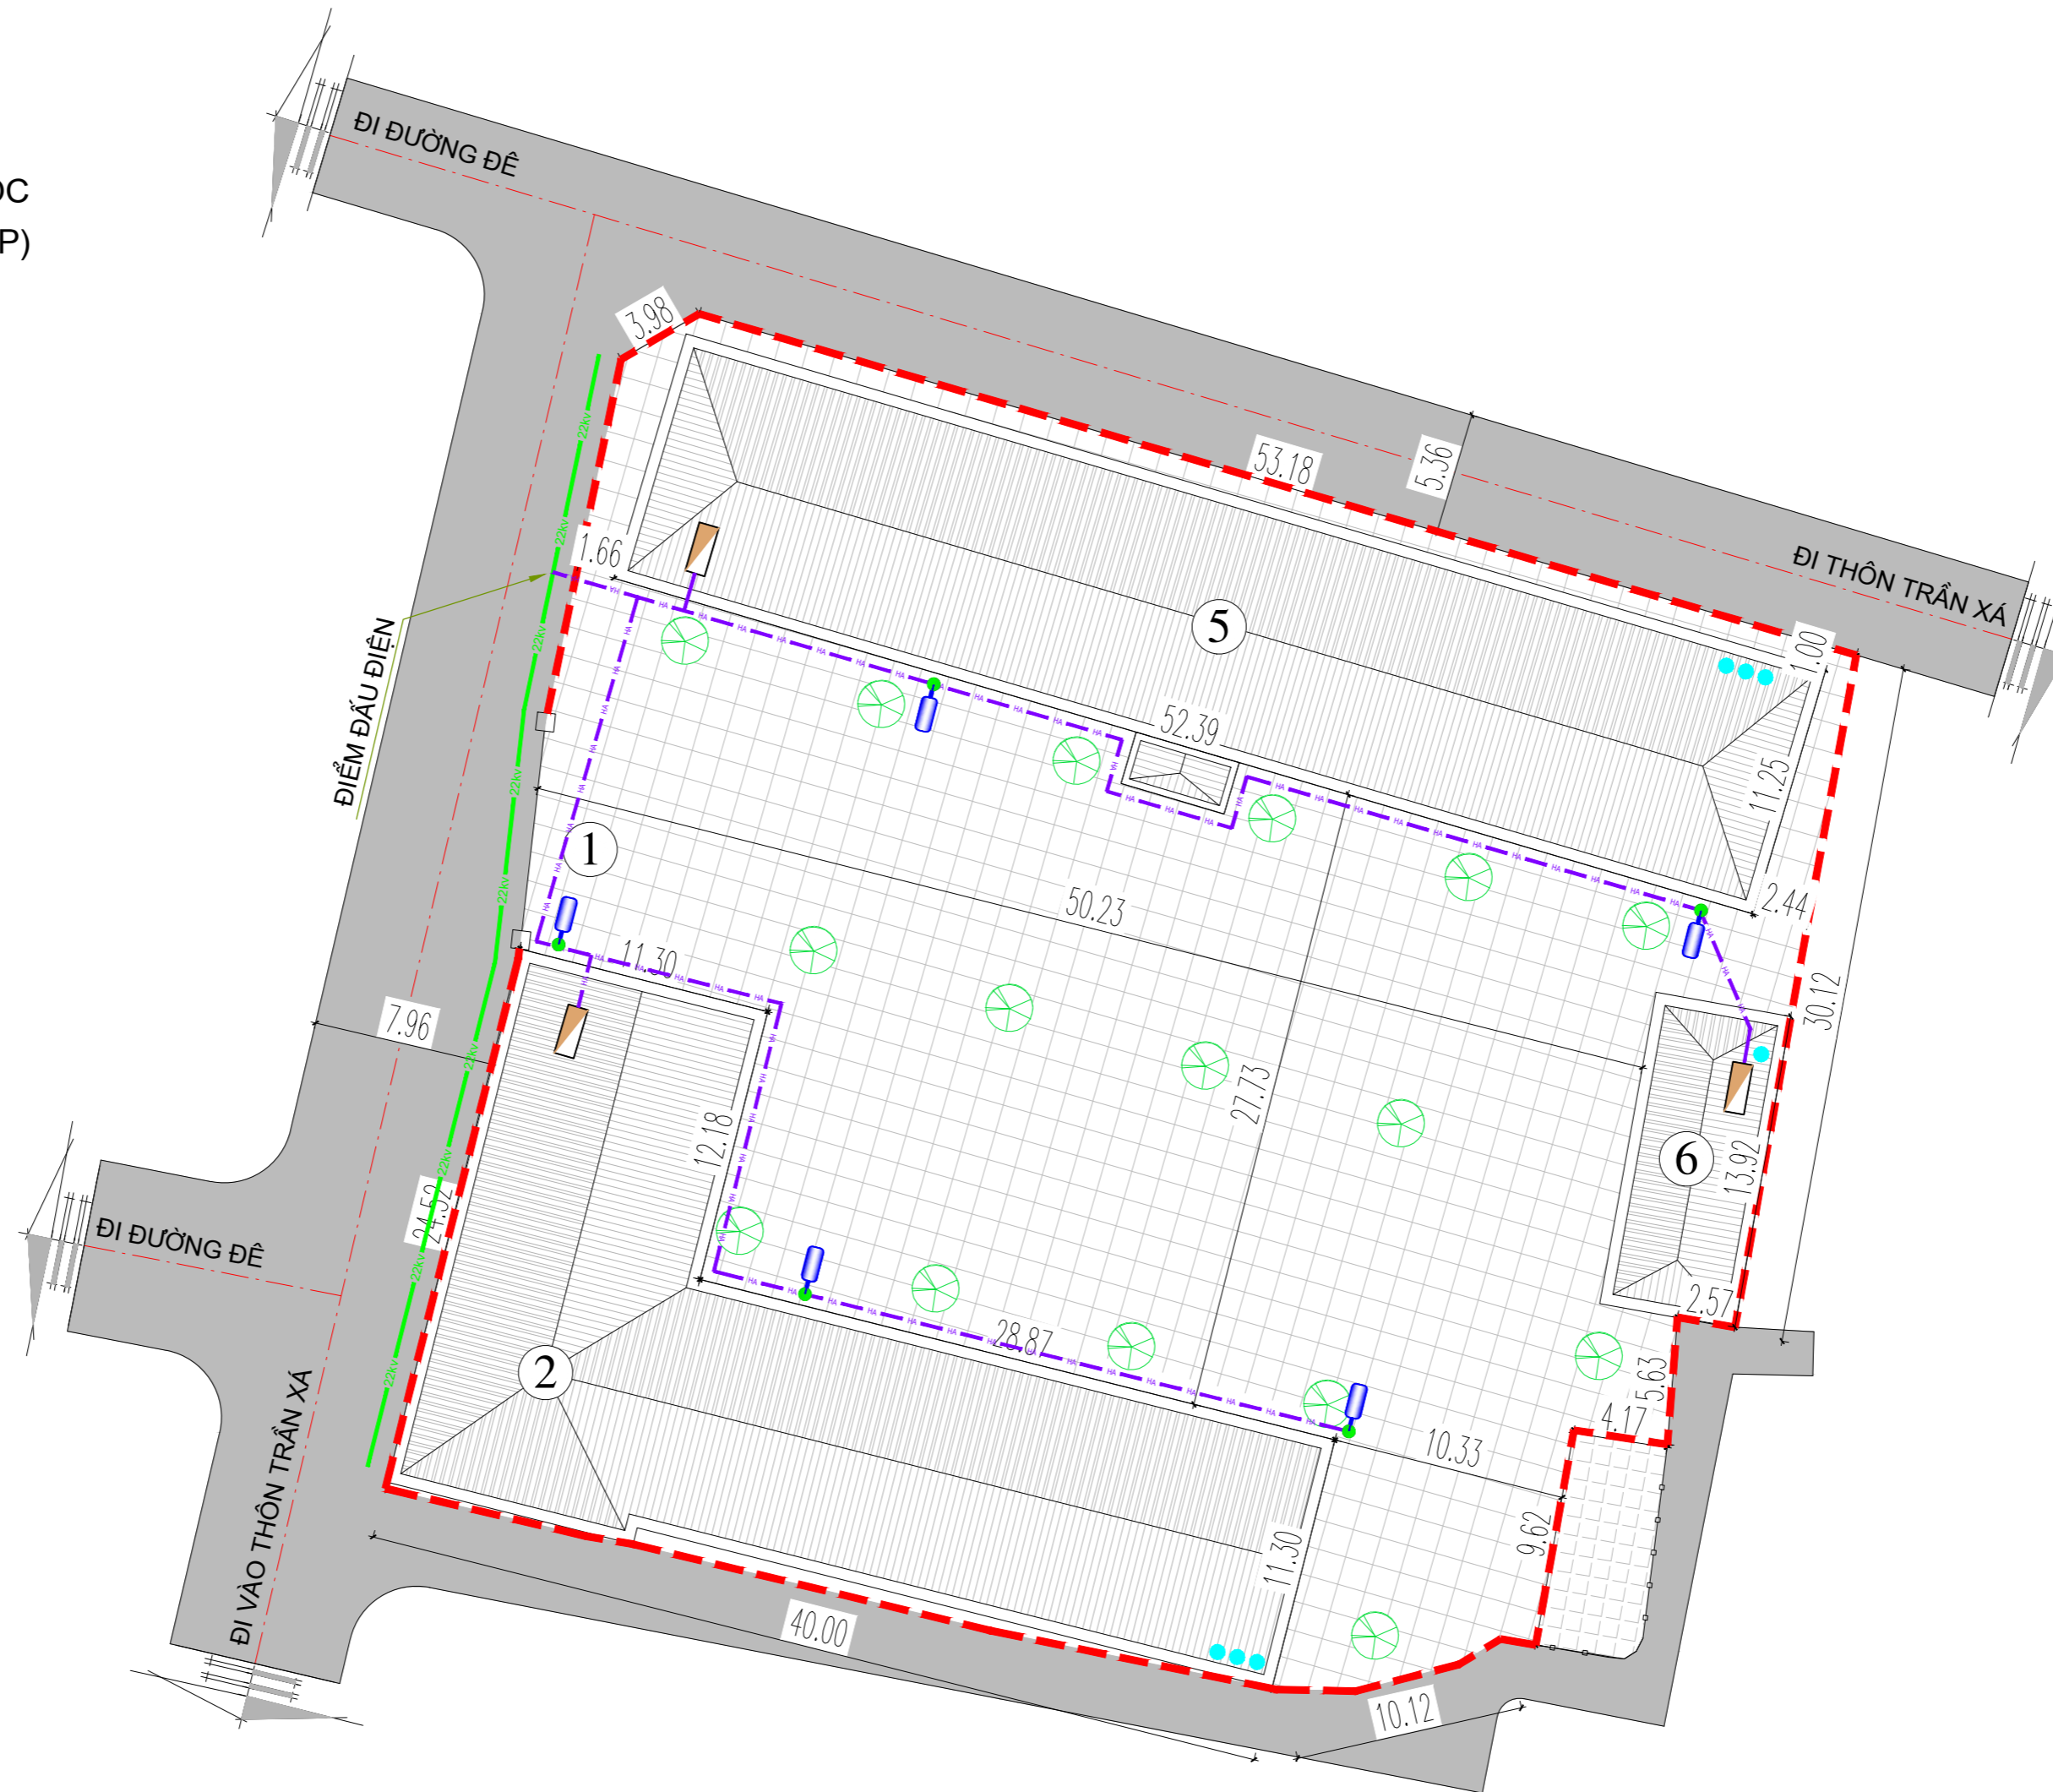

1. HỆ THỐNG GIAO THÔNG:

- DỰ KIẾN TOÀN BỘ SÂN NỘI BỘ DỰ ÁN SẼ ĐƯỢC TRÁI BÊ TÔNG HOẶC LÁT GẠCH.
- THIẾT KẾ CÁC ĐƯỜNG NỘI BỘ ĐẢM BẢO THÔNG THOÁNG, THUẬN LỢI CHO VIỆC ĐI LẠI, HỌC TẬP.

2. HỆ THỐNG CẤP ĐIỆN:


- NGUỒN ĐIỆN ĐƯỢC LẤY TỪ HỆ THỐNG LƯỚI ĐIỆN HIỆN TRẠNG CỦA XÃ.
- DÂY DẪN: HẠ NGẦM TOÀN BỘ ĐƯỜNG DÂY

Thông kê vật tư cấp điện

Stt	Tên vật tư, vật liệu	Đơn vị	Khối lượng
1	Cáp CU/XLPE/PVC/PVC: 2*2,5	M	129
2	Tủ điện chiếu sáng: 250*180*180	Tủ	1
3	Tủ điện hạ thế	Tủ	3
3	Đèn cao áp + cột cao áp liền cần đơn	Bộ	5

GHI CHÚ:

- * PHÍA BẮC GIÁP ĐƯỜNG GIAO THÔNG.
- * PHÍA NAM GIÁP ĐƯỜNG GIAO THÔNG.
- * PHÍA ĐÔNG GIÁP KHU DÂN CƯ.
- * PHÍA TÂY GIÁP ĐƯỜNG GIAO THÔNG.

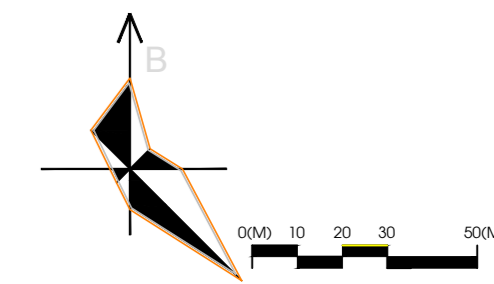

CƠ QUAN PHÊ DUYẾT:
ỦY BAN NHÂN DÂN XÃ HỢP TIẾN
KÈM THEO QUYẾT ĐỊNH SỐ: 453/QĐ-UBND NGÀY 15 THÁNG 5 NĂM 2026

CHỦ TỊCH
VŨ XUÂN ĐỘ

CƠ QUAN THỎA THUẬN:
PHÒNG KINH TẾ

TRƯỞNG PHÒNG
NGUYỄN VĂN HỘI

CHỦ ĐẦU TƯ
VĂN PHÒNG HDND VÀ UBND XÃ HỢP TIẾN
KÈM THEO TỜ TRÌNH SỐ: 30/TTR-VP NGÀY 08 THÁNG 5 NĂM 2026

CHÁNH VĂN PHÒNG
NGUYỄN HUY DŨNG

CÔNG TRÌNH - ĐỊA ĐIỂM:
QUY HOẠCH TỔNG MẶT BẰNG TRƯỜNG MẦM NON NAM HUNG
XÃ HỢP TIẾN, THÀNH PHỐ HẢI PHÒNG

ĐỊA ĐIỂM: XÃ HỢP TIẾN, TP. HẢI PHÒNG

TÊN BẢN VẼ:
BẢN ĐỒ QUY HOẠCH CẤP ĐIỆN, GIAO THÔNG

BẢN VẼ: 06/06	GHÉP: 1.A2	TỈ LỆ: 1/500	HT: 05/2026
CHỦ NHIỆM ĐỒ ÁN	KTS. HOÀNG GIA PHÚ		
CHỦ TRÌ, THIẾT KẾ QH	KTS. HOÀNG GIA PHÚ		
THIẾT KẾ QH	KTS. ĐOÀN THỊ HẰNG		
CHỦ TRÌ, THIẾT KẾ HTKT	KS. HOÀNG VIẾT KHANG		
QUẢN LÝ KỸ THUẬT	KS. CAO NGỌC TRẦN		

CÔNG TY CỔ PHẦN XÂY DỰNG QUANG MINH HD
THÀNH PHỐ HẢI PHÒNG

CÔNG TY CỔ PHẦN XÂY DỰNG QUANG MINH HD
Địa chỉ: Số nhà 43/2 Quán Thánh, P. Thanh Đông, Tp. Hải Phòng
Tel: 0396.770.705; Email: dangtuyen96hd@gmail.com