


QUY HOẠCH CHI TIẾT KHU DÂN CƯ SỐ 4, SỐ 6
 UBND XÃ BÌNH DÂN - HUYỆN KIM THÀNH - TỈNH HẢI DƯƠNG
 BẢN ĐỒ QUY HOẠCH CHI TIẾT CHIA LÔ TỈ LỆ: 1/500

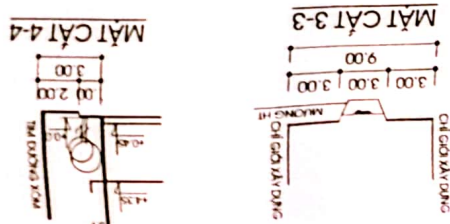

CƠ QUAN PHÊ DUYỆT:
 ỦY BAN NHÂN DÂN HUYỆN KIM THÀNH - TỈNH HẢI DƯƠNG
 KEM HỌ QUÊN ĐƠN VỊ: _____ NGÀY: _____ THÁNG: _____ NĂM: _____

CƠ QUAN THẨM ĐỊNH:
 PHÒNG CÔNG THƯƠNG HUYỆN KIM THÀNH
 KEM HỌ QUÊN ĐƠN VỊ: _____ NGÀY: _____ THÁNG: _____ NĂM: _____

CHỦ ĐẦU TƯ:
 ỦY BAN NHÂN DÂN XÃ BÌNH DÂN
 KEM HỌ QUÊN ĐƠN VỊ: _____ NGÀY: _____ THÁNG: _____ NĂM: _____


QUY HOẠCH CHI TIẾT ĐIỂM DẠY CƯ SỐ 4, SỐ 6

BẢN ĐỒ QUY HOẠCH CHI TIẾT CHIA LÔ


BẢN VẼ: C1: 03/05 | TỈ LỆ: 1/500 | HT: 6/2006
THIẾT KẾ CH: KTS. NGUYỄN ĐỨC THỤ
THIẾT KẾ HKT: KS. NGUYỄN LƯƠNG
CHỦ TRÌ TK: P.CĐ. KTS. NGUYỄN ĐỨC THỤ
Q.L. KỸ THUẬT: NGUYỄN HỌC NGHĨ

GIẤM ĐỐC: KTS. NGUYỄN HỌC NGHĨ

KHU DÂN CƯ VỊ TRÍ SỐ 4

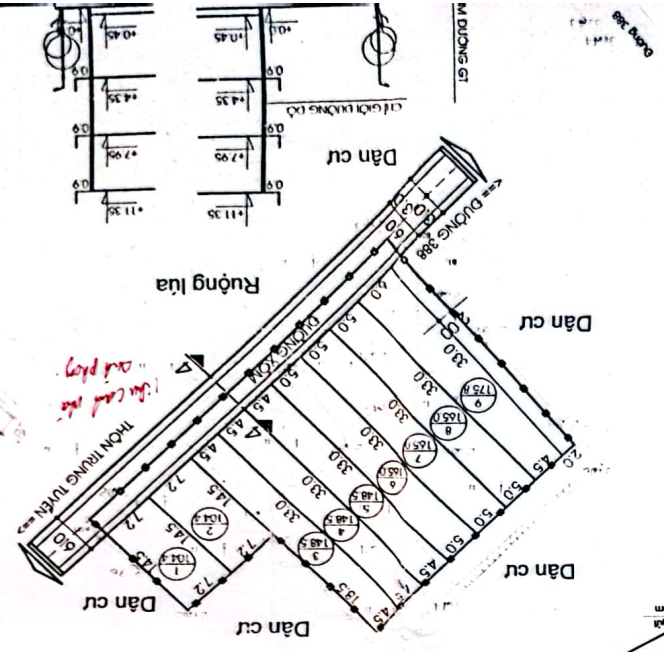

KHU DÂN CƯ VỊ TRÍ SỐ 6

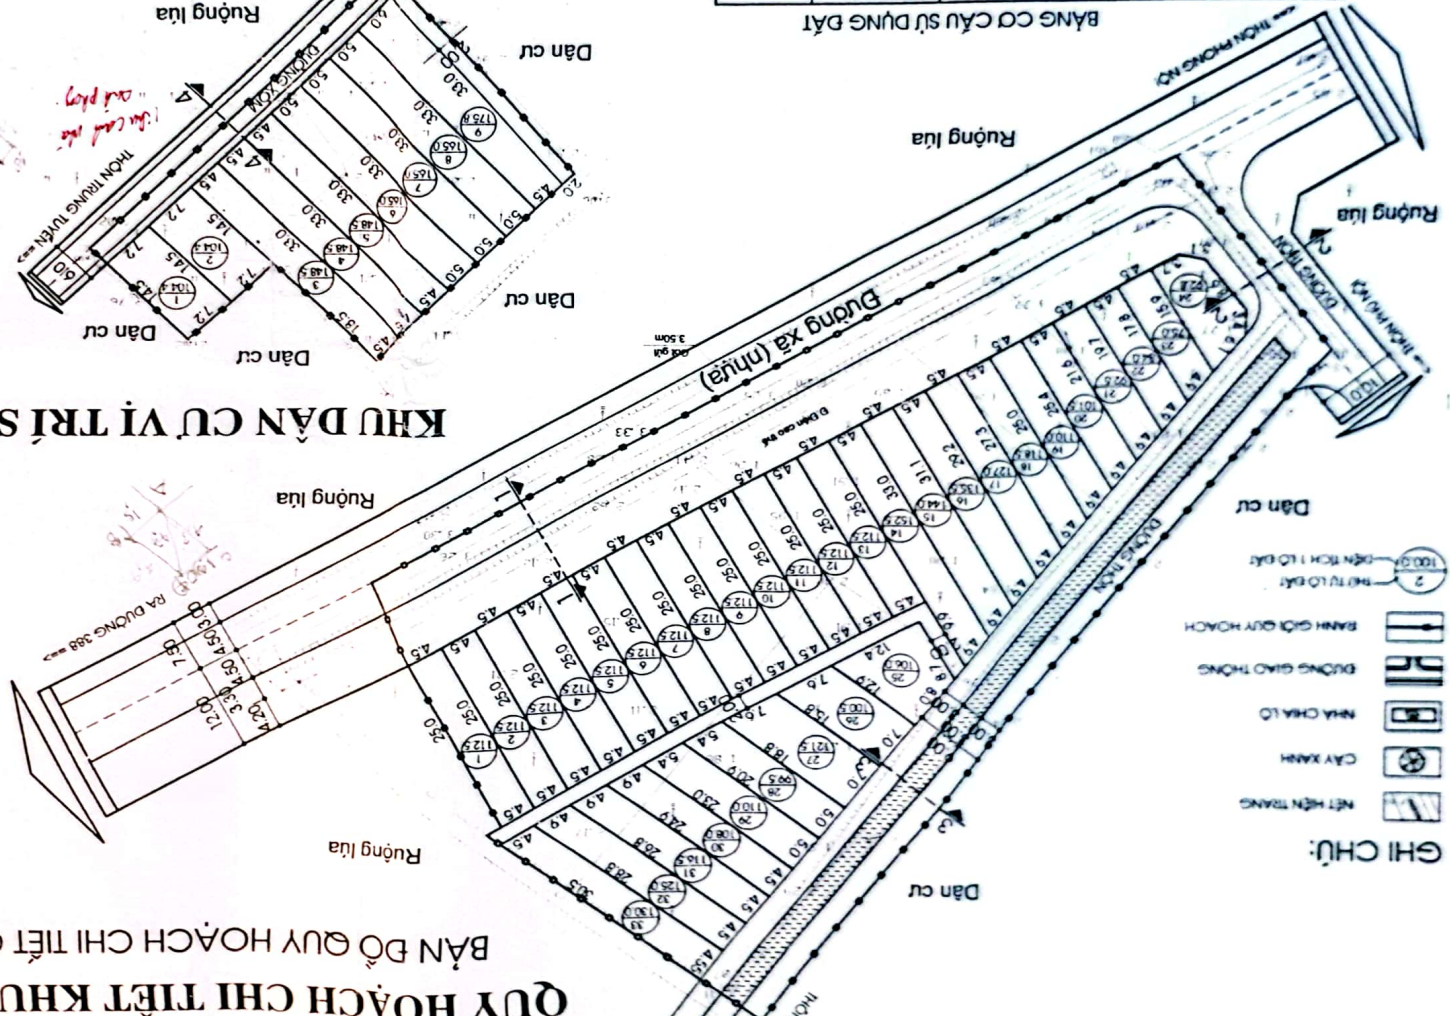

- GHI CHÚ:**
- ĐƯỜNG CHIỀU QUY HOẠCH
 - ĐƯỜNG GIỚI THỐNG
 - NHÀ CHÁI LÔ
 - CÂY XANH
 - MẶT HIỆN TRẢNG
 - MẶT TỰ LỘ ĐẤT
 - DIỆN TÍCH 1 LÔ ĐẤT

BẢNG CƠ CẤU SỬ DỤNG ĐẤT

STT	Vị trí GH	Loại đất	Diện tích (m ²)	Tỷ lệ (%)
1	Vị trí 4	Đất nhà ở chia lô	1325.1	85.87
2	Vị trí 4	Đất giao thông, lưu không	217.9	14.13
1		Đất nhà ở chia lô	1543.0	100
1		Đất nhà ở chia lô	3712.8	58.90
2		Đất ruộng GH	324.0	5.14