ỦY BAN NHÂN DÂN XÃ LẠC PHƯỢNG, THÀNH PHỐ HẢI PHÒNG

QUY HOẠCH CHI TIẾT XÂY DỰNG KHU DÂN CƯ MỚI THÔN CỘNG LẠC, XÃ LẠC PHƯỢNG, THÀNH PHỐ HẢI PHÒNG, TỶ LỆ 1/500

SƠ ĐỒ TỔ CHỨC KHÔNG GIAN, KIẾN TRÚC, CẢNH QUAN



GHI CHÚ:
SỐ THỬA ĐẤT Ở: 286 THỬA ĐẤT
ĐẤT Ở LIÊN KẾ: 282 THỬA ĐẤT
ĐẤT Ở BIỆT THỰ: 06 THỬA ĐẤT

KÝ HIỆU:
HIỆN TRẠNG QUY HOẠCH


- ĐẤT NHÀ Ở LIÊN KẾ
- ĐẤT NHÀ Ở BIỆT THỰ
- ĐẤT NHÀ Ở NÔNG THÔN; LÀNG XÓM ĐÔ THỊ HÓA
- TRƯỜNG THCS, TIỂU HỌC, MẦM NON
- ĐẤT CÂY XANH SỬ DỤNG CÔNG CỘNG
- ĐẤT CÂY XANH SỬ DỤNG HẠN CHẾ
- ĐẤT CÂY XANH CÁCH LY
- ĐƯỜNG GIAO THÔNG
- BÃI ĐỖ XE
- ĐẤT CÔNG TRÌNH HẠ TẦNG KỸ THUẬT KHÁC
- HỒ, AO, ĐẦM
- RANH GIỚI XD KHU DÂN CƯ
- RANH GIỚI NGHIÊN CỨU QH

MẶT CẮT A-A

MẶT ĐỨNG ĐOẠN PHỐ ĐIỂN HÌNH

GHI CHÚ:
1. NHÀ Ở LIÊN KẾ
2. NHÀ Ở BIỆT THỰ
3. CÂY XANH CÔNG VIÊN
4. HỒ ĐIỀU HÒA
5. TRƯỜNG HỌC
6. SÂN THỂ THAO
7. BÃI ĐỖ XE
8. KHU XỬ LÝ NƯỚC THẢI
9. TRẠM BƠM TƯỚI TIÊU HT
- TẦNG CAO XÂY DỰNG
- CÂY XANH CÁCH LY
- CÂY XANH VỈA HÈ
- CÂY XANH CÔNG VIÊN
- CÂY XANH CÔNG TRÌNH

Hoa gió

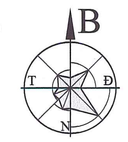

CƠ QUAN PHÊ DUYỆT:
ỦY BAN NHÂN DÂN XÃ LẠC PHƯỢNG
KÈM THEO QUYẾT ĐỊNH SỐ: .....QĐ-UBND NGÀY ..... THÁNG ..... NĂM .....

CƠ QUAN THẨM ĐỊNH, TRÌNH DUYỆT:
PHÒNG KINH TẾ XÃ LẠC PHƯỢNG
KÈM THEO BC THẨM ĐỊNH SỐ: .....BC-KT NGÀY ..... THÁNG ..... NĂM .....

CƠ QUAN TỔ CHỨC LẬP QUY HOẠCH:
ỦY BAN NHÂN DÂN XÃ LẠC PHƯỢNG
KÈM THEO VĂN BẢN SỐ: ..... NGÀY ..... THÁNG ..... NĂM .....

PHÓ CHỦ TỊCH
ĐỖ VĂN THẮNG

CÔNG TRÌNH - ĐỊA ĐIỂM:
QUY HOẠCH CHI TIẾT XÂY DỰNG KHU DÂN CƯ MỚI THÔN CỘNG LẠC XÃ LẠC PHƯỢNG, THÀNH PHỐ HẢI PHÒNG, TỶ LỆ 1/500

TÊN BẢN VẼ:
SƠ ĐỒ TỔ CHỨC KHÔNG GIAN, KIẾN TRÚC, CẢNH QUAN

BẢN VẼ: QH-05	GHÉP: 1A0	TỶ LỆ: ....FIT....	NĂM 2026
CHỦ TRÌ, TK GIAO THÔNG	KS. NGUYỄN CHÍNH LUẬN		
CHỦ TRÌ, TK CẤP THOÁT NƯỚC	KS. LÊ KHÁNH TOÀN		
CHỦ TRÌ, TK CẤP ĐIỆN	KS. BÙI VĂN BIÊN		
CHỦ NHIỆM CHỦ TRÌ, TK QH	KTS. NGUYỄN HUY KHA		
TRƯỞNG PHÒNG	KTS. PHẠM CÔNG ĐOÀN		
QL KỸ THUẬT GIÁM ĐỐC	KS. NGUYỄN ĐĂNG HOÀI ANH		


KTS. PHẠM HẢI LONG

ATP
CÔNG TY CỔ PHẦN TƯ VẤN ĐẦU TƯ XÂY DỰNG VÀ THƯƠNG MẠI AN THỊNH PHÁT
AN THINH PHAT COMMERCIAL AND CONSTRUCTION JOINT STOCK COMPANY.
Địa chỉ: số 1/200 Nguyễn Hữu Cầu, phường Hải Dương, thành phố Hải Phòng
Điện thoại : 0982.869.599 EMAIL: ATP.JSC123@.GMAIL.COM

ỦY BAN NHÂN DÂN XÃ LẠC PHƯỢNG, THÀNH PHỐ HẢI PHÒNG

QUY HOẠCH CHI TIẾT XÂY DỰNG KHU DÂN CƯ MỚI THÔN CỘNG LẠC, XÃ LẠC PHƯỢNG, THÀNH PHỐ HẢI PHÒNG, TỶ LỆ 1/500

SƠ ĐỒ TỔ CHỨC KHÔNG GIAN, KIẾN TRÚC, CẢNH QUAN

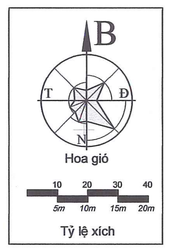



GHI CHÚ:

SỐ THỬA ĐẤT Ở: 288 THỬA ĐẤT


ĐẤT Ở LIÊN KẾ: 282 THỬA ĐẤT


ĐẤT Ở BIỆT THỰ: 06 THỬA ĐẤT

KÝ HIỆU:

HIỆN TRẠNG	QUY HOẠCH	
		ĐẤT NHÀ Ở LIÊN KẾ
		ĐẤT NHÀ Ở BIỆT THỰ
		ĐẤT NHÀ Ở NÔNG THÔN, LÀNG XÓM ĐÔ THỊ HÓA
		TRƯỜNG THCS, TIỂU HỌC, MẦM NON
		ĐẤT CÂY XANH SỬ DỤNG CÔNG CỘNG
		ĐẤT CÂY XANH SỬ DỤNG HẠN CHẾ
		ĐẤT CÂY XANH CÁCH LY
		ĐƯỜNG GIAO THÔNG
		BÃI ĐỖ XE
		ĐẤT CÔNG TRÌNH HẠ TẦNG KỸ THUẬT KHÁC
		HỒ, AO, ĐẦM
		RANH GIỚI XD KHU DÂN CƯ
		RANH GIỚI NGHIÊN CỨU QH

CÔNG TY CỔ PHẦN TƯ VẤN ĐẦU TƯ XÂY DỰNG VÀ THƯƠNG MẠI AN THỊNH PHÁT
AN THINH PHAT COMMERCIAL AND CONSTRUCTION JOINT STOCK COMPANY.
Địa chỉ: số 1/200 Nguyễn Hữu Cầu, phường Hải Dương, thành phố Hải Phòng
Điện thoại : 0982.869.599 EMAIL: ATP.JSC123@.GMAIL.COM

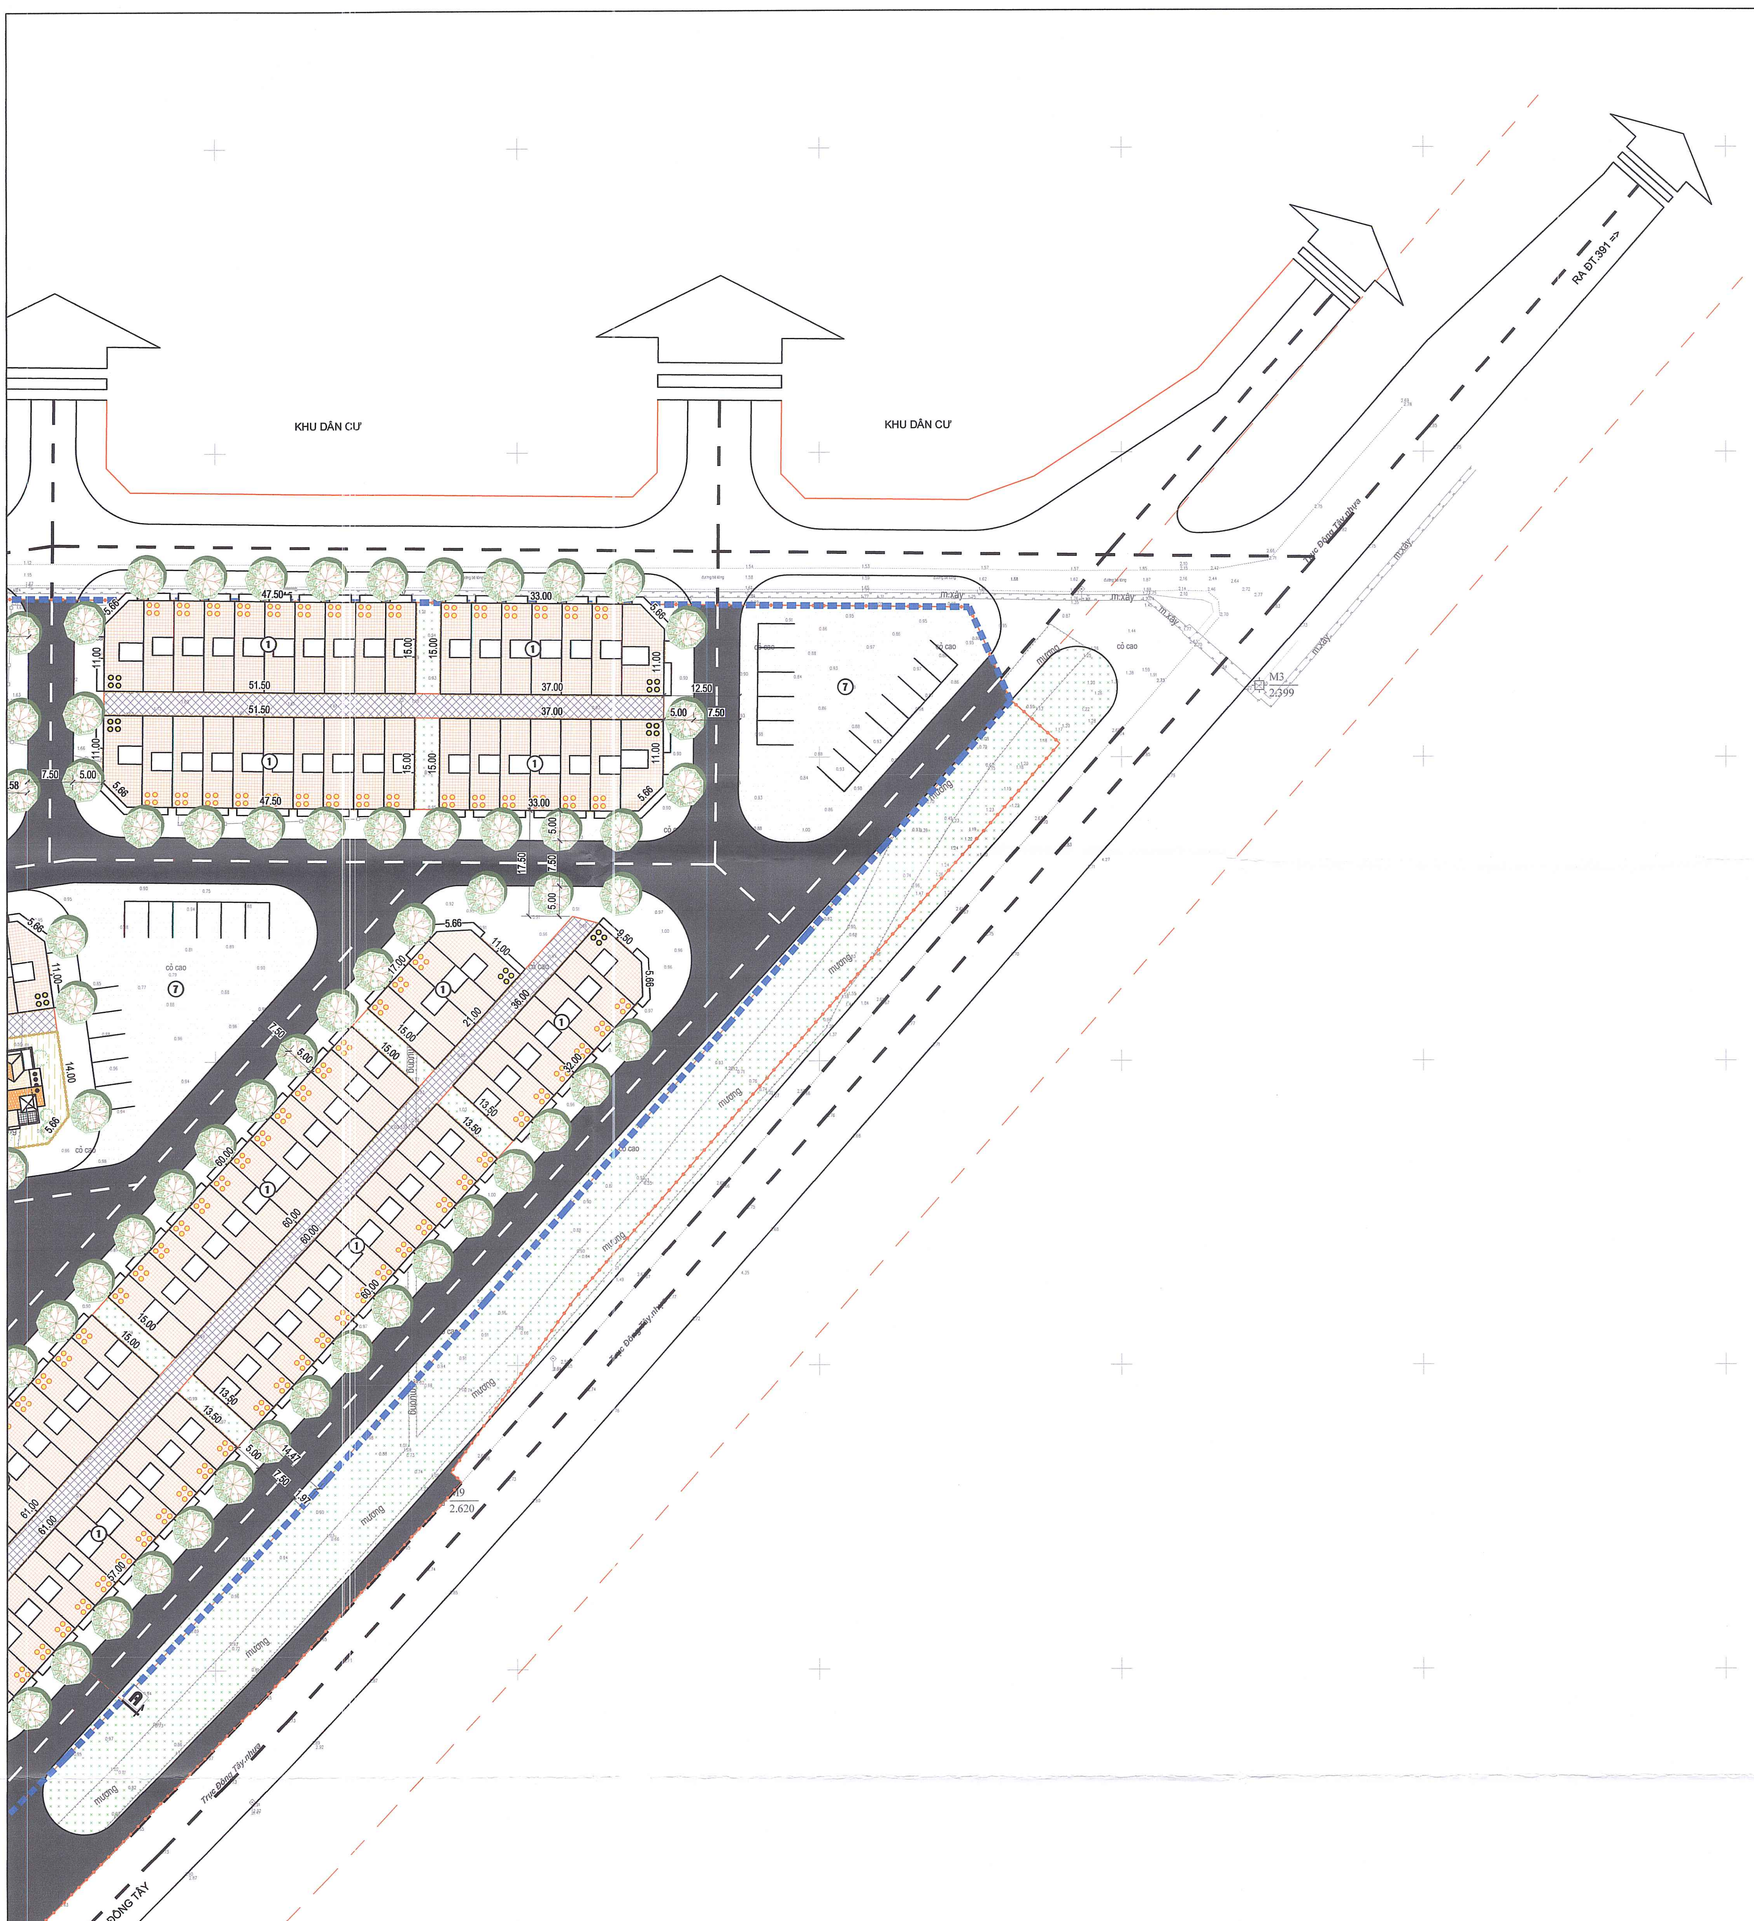

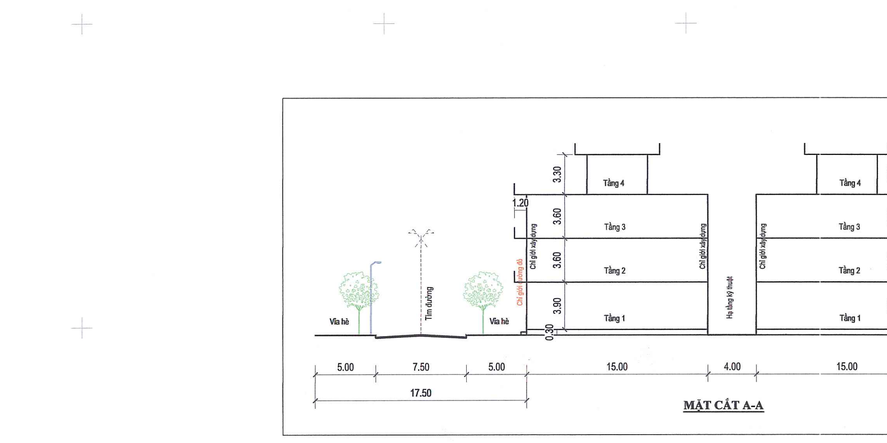

GHI CHÚ:

1. NHÀ Ở LIÊN KẾ
2. NHÀ Ở BIỆT THỰ
3. CÂY XANH CÔNG VIÊN
4. HỒ ĐIỀU HÒA
5. TRƯỜNG HỌC
6. SÂN THỂ THAO
7. BÃI ĐỖ XE
8. KHU XỬ LÝ NƯỚC THẢI
9. TRẠM BƠM TƯỚI TIÊU HT

TẦNG CAO XÂY DỰNG

CÂY XANH CÁCH LY

CÂY XANH VỈA HÈ

CÂY XANH CÔNG VIÊN

CÂY XANH CÔNG TRÌNH

CƠ QUAN PHÊ DUYỆT:
ỦY BAN NHÂN DÂN XÃ LẠC PHƯỢNG
KÈM THEO QUYẾT ĐỊNH SỐ: ...../QĐ-UBND NGÀY ..... THÁNG ..... NĂM .....

CƠ QUAN THẨM ĐỊNH, TRÌNH DUYỆT:
PHÒNG KINH TẾ XÃ LẠC PHƯỢNG
KÈM THEO BC THẨM ĐỊNH SỐ: ...../BC-KT NGÀY ..... THÁNG ..... NĂM .....

CƠ QUAN TỔ CHỨC LẬP QUY HOẠCH:
ỦY BAN NHÂN DÂN XÃ LẠC PHƯỢNG
KÈM THEO VĂN BẢN SỐ: ..... NGÀY ..... THÁNG ..... NĂM .....

PHÓ CHỦ TỊCH
ĐỖ VĂN THẮNG

CÔNG TRÌNH - ĐỊA ĐIỂM:
QUY HOẠCH CHI TIẾT XÂY DỰNG KHU DÂN CƯ MỚI THÔN CỘNG LẠC XÃ LẠC PHƯỢNG, THÀNH PHỐ HẢI PHÒNG, TỶ LỆ 1/500

TÊN BẢN VẼ:
SƠ ĐỒ TỔ CHỨC KHÔNG GIAN, KIẾN TRÚC, CẢNH QUAN

BẢN VẼ: QH-05	GHÉP: 2A0	TỶ LỆ: 1/500	NĂM 2026
CHỦ TRÌ, TK GIAO THÔNG	KS. NGUYỄN CHÍNH LUẬN		
CHỦ TRÌ, TK CẤP THOÁT NƯỚC	KS. LÊ KHÁNH TOÀN		
CHỦ TRÌ, TK CẤP ĐIỆN	KS. BÙI VĂN BIÊN		
CHỦ NHIỆM CHỦ TRÌ, TK QH	KTS. NGUYỄN HUY KHA		
TRƯỞNG PHÒNG	KTS. PHẠM CÔNG ĐOÀN		
QL KỸ THUẬT	KS. NGUYỄN ĐĂNG HOÀI ANH		

GIÁM ĐỐC
KTS. PHẠM HẢI LONG

CÔNG TY CỔ PHẦN TƯ VẤN ĐẦU TƯ XÂY DỰNG VÀ THƯƠNG MẠI AN THỊNH PHÁT
AN THINH PHAT COMMERCIAL AND CONSTRUCTION JOINT STOCK COMPANY.
Địa chỉ: số 1/200 Nguyễn Hữu Cầu, phường Hải Dương, thành phố Hải Phòng
Điện thoại : 0982.869.599 EMAIL: ATP.JSC123@.GMAIL.COM