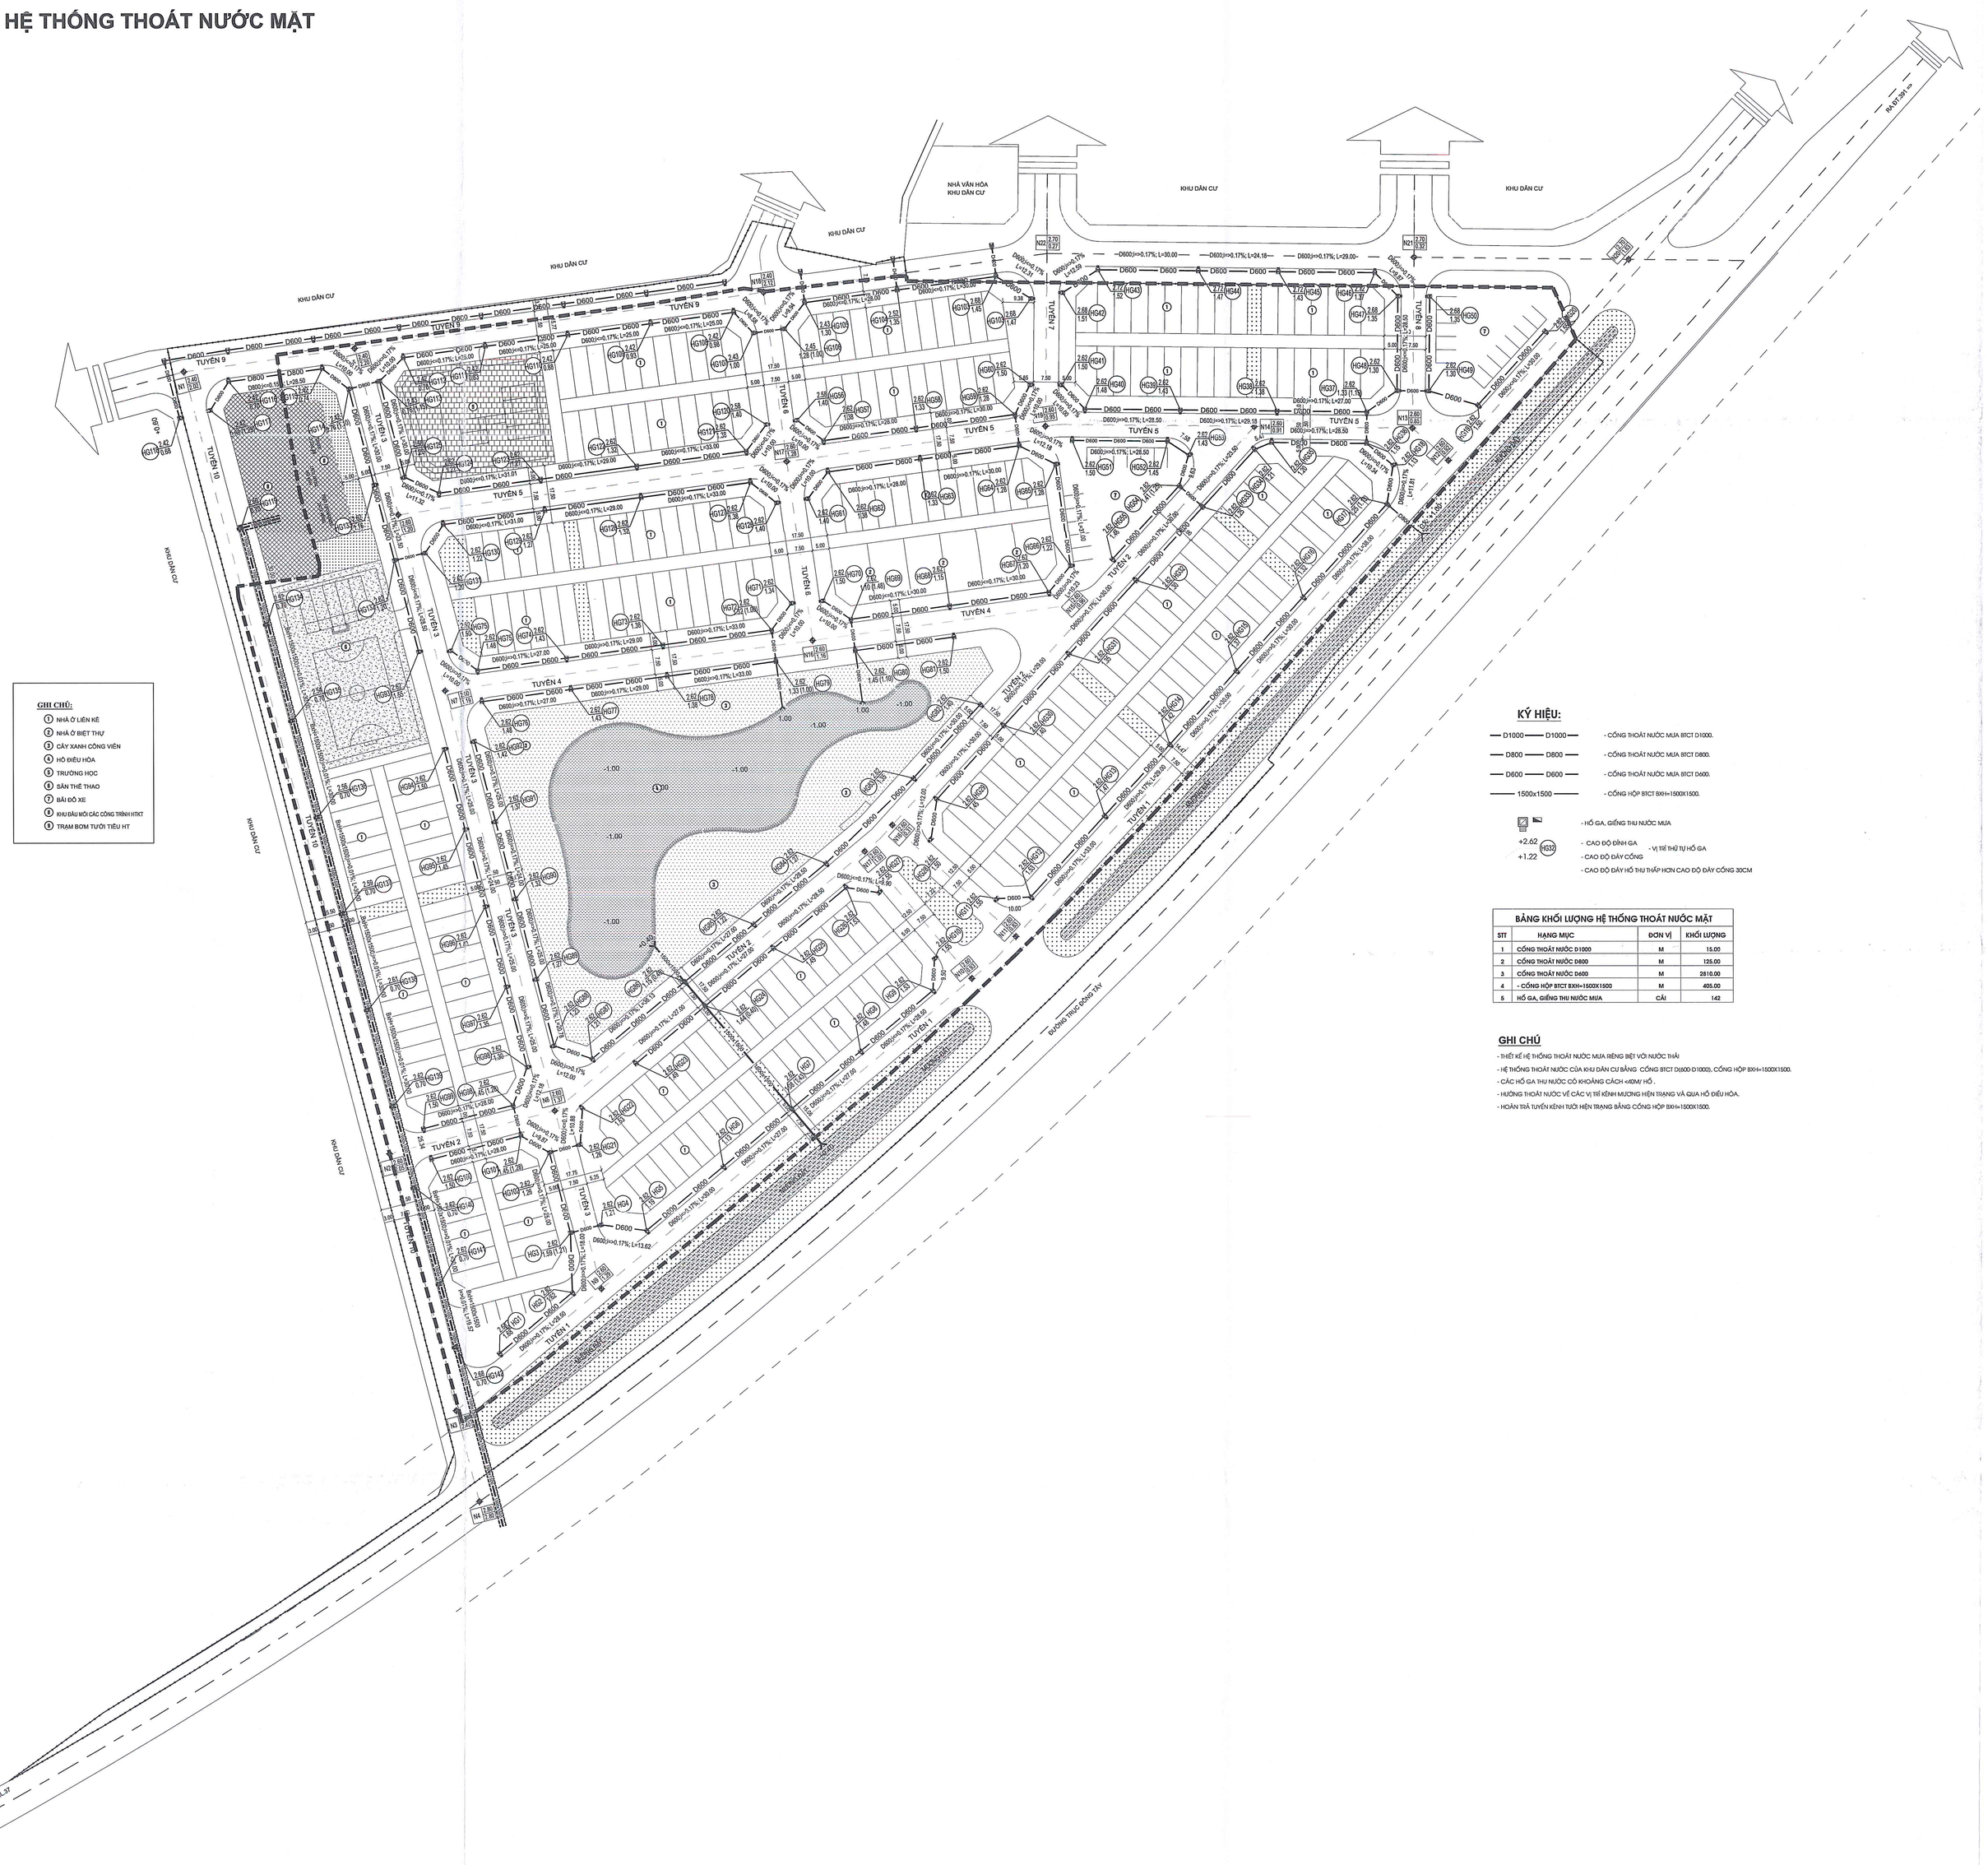
ỦY BAN NHÂN DÂN XÃ LẠC PHƯỢNG, THÀNH PHỐ HẢI PHÒNG

QUY HOẠCH CHI TIẾT XÂY DỰNG KHU DÂN CƯ MỚI THÔN CỘNG LẠC, XÃ LẠC PHƯỢNG, THÀNH PHỐ HẢI PHÒNG, TỶ LỆ 1/500

BẢN ĐỒ QUY HOẠCH HỆ THỐNG THOÁT NƯỚC MẶT


NHÀ VĂN HÓA KHU DÂN CƯ
KHU DÂN CƯ
KHU DÂN CƯ

ỦY BAN NHÂN DÂN XÃ LẠC PHƯỢNG, THÀNH PHỐ HẢI PHÒNG

QUY HOẠCH CHI TIẾT XÂY DỰNG KHU DÂN CƯ MỚI THÔN CỘNG LẠC, XÃ LẠC PHƯỢNG, THÀNH PHỐ HẢI PHÒNG, TỶ LỆ 1/500

BẢN ĐỒ QUY HOẠCH HỆ THỐNG THOÁT NƯỚC MẶT

MSDN: 0800771220 CÔNG TY CỔ PHẦN TƯ VẤN ĐẦU TƯ XÂY DỰNG VÀ THƯƠNG MẠI AN THỊNH PHÁT THÀNH PHỐ HẢI PHÒNG

B
T Đ
N
Hoa gió


10 20 30 40
5m 10m 15m 20m
Tỷ lệ xích

GHI CHÚ:

1. NHÀ Ở LIÊN KẾ
2. NHÀ Ở BIỆT THỰ
3. CÂY XANH CÔNG VIÊN
4. HỒ ĐIỀU HÒA
5. TRƯỜNG HỌC
6. SÂN THỂ THAO
7. BÃI ĐỖ XE
8. KHU ĐẦU MỐI CÁC CÔNG TRÌNH HTKT
9. TRẠM BƠM TƯỚI TIÊU HT



ATP
CÔNG TY CỔ PHẦN TƯ VẤN ĐẦU TƯ XÂY DỰNG VÀ THƯƠNG MẠI AN THỊNH PHÁT
AN THINH PHAT COMMERCIAL AND CONSTRUCTION JOINT STOCK COMPANY.
Địa chỉ: số 1/200 Nguyễn Hữu Cầu, phường Hải Dương, thành phố Hải Phòng
Điện thoại : 0982.869.599 EMAIL: ATP.JSC123@.GMAIL.COM

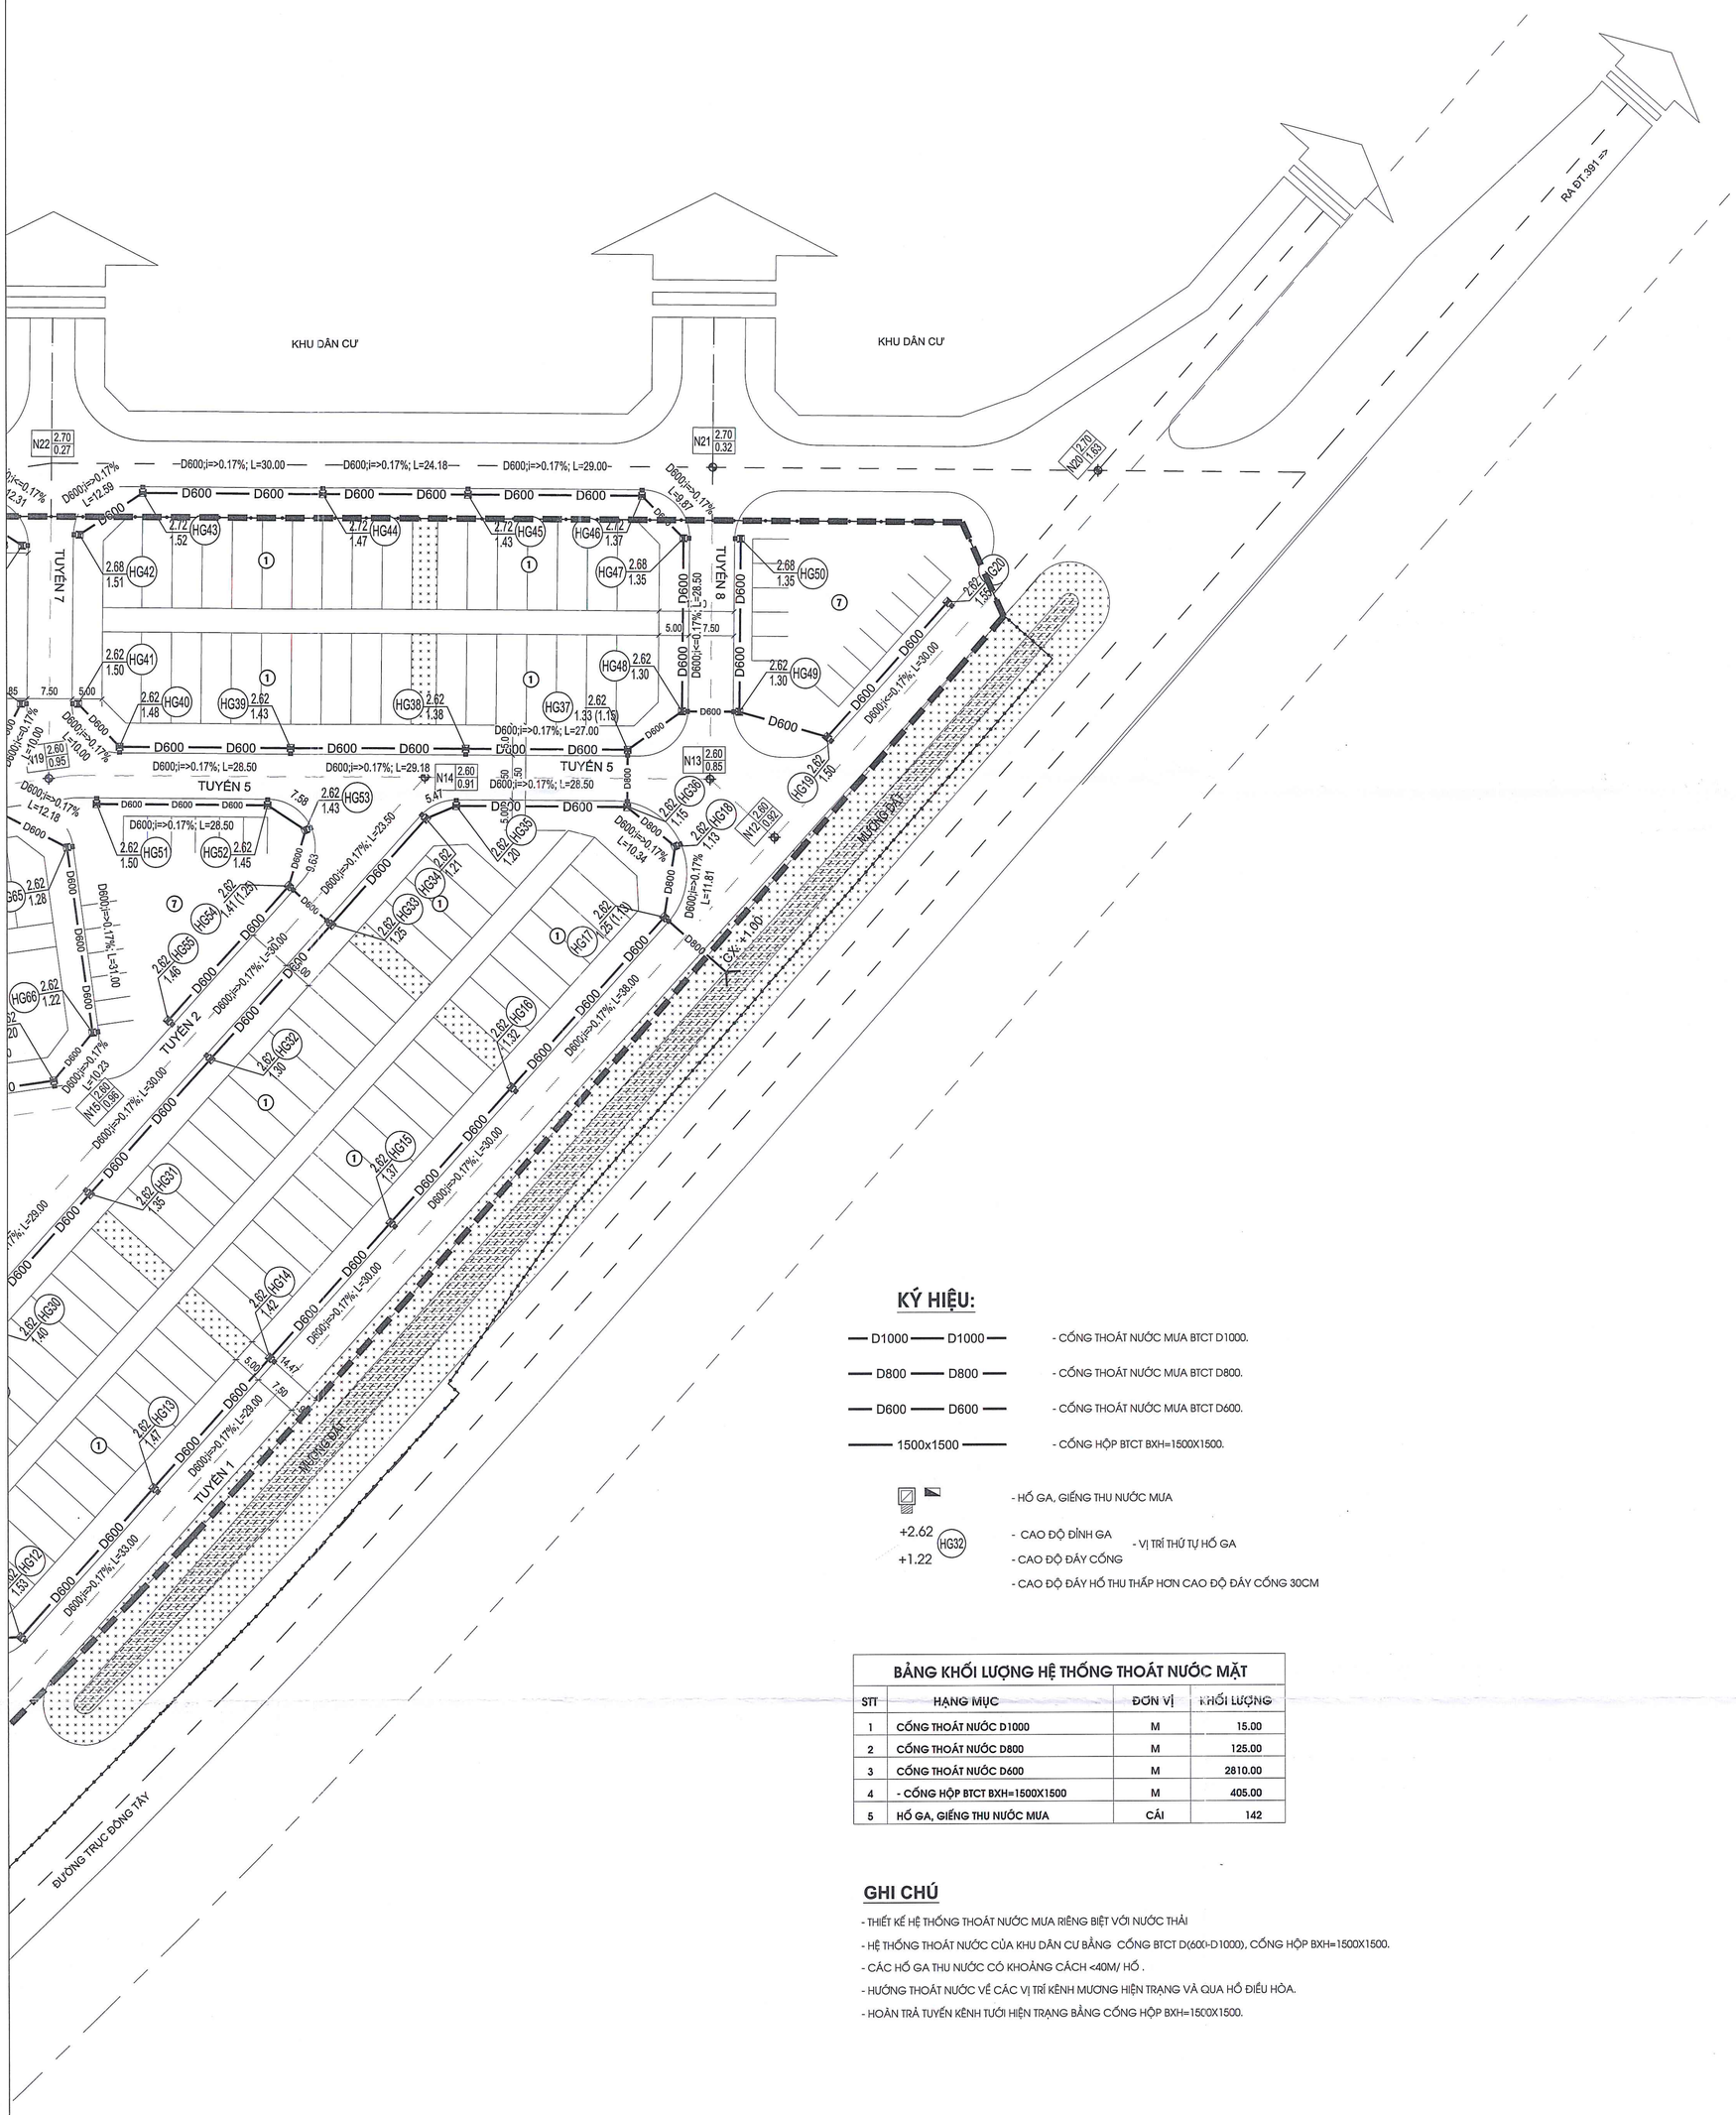

KÝ HIỆU:

— D1000 — D1000 —	- CỐNG THOÁT NƯỚC MƯA BTCT D1000.
— D800 — D800 —	- CỐNG THOÁT NƯỚC MƯA BTCT D800.
— D600 — D600 —	- CỐNG THOÁT NƯỚC MƯA BTCT D600.
1500x1500	- CỐNG HỘP BTCT BXH=1500X1500.

- HỐ GA, GIẾNG THU NƯỚC MƯA
- +2.62 CAO ĐỘ ĐỈNH GA
- +1.22 CAO ĐỘ ĐÁY CỐNG
- HG32 VỊ TRÍ THỨ TỰ HỐ GA
- CAO ĐỘ ĐÁY HỐ THU THẤP HƠN CAO ĐỘ ĐÁY CỐNG 30CM

BẢNG KHỐI LƯỢNG HỆ THỐNG THOÁT NƯỚC MẶT

STT	HẠNG MỤC	ĐƠN VỊ	KHỐI LƯỢNG
1	CỐNG THOÁT NƯỚC D1000	M	15.00
2	CỐNG THOÁT NƯỚC D800	M	125.00
3	CỐNG THOÁT NƯỚC D600	M	2810.00
4	- CỐNG HỘP BTCT BXH=1500X1500	M	405.00
5	HỐ GA, GIẾNG THU NƯỚC MƯA	CÁI	142

GHI CHÚ

- THIẾT KẾ HỆ THỐNG THOÁT NƯỚC MƯA RIÊNG BIỆT VỚI NƯỚC THẢI
- HỆ THỐNG THOÁT NƯỚC CỦA KHU DÂN CƯ BẰNG CỐNG BTCT D(600-D1000), CỐNG HỘP BXH=1500X1500.
- CÁC HỐ GA THU NƯỚC CÓ KHOẢNG CÁCH <40M/ HỐ .
- HƯỚNG THOÁT NƯỚC VỀ CÁC VỊ TRÍ KÊNH MƯƠNG HIỆN TRẠNG VÀ QUA HỒ ĐIỀU HÒA.
- HOÀN TRẢ TUYẾN KÊNH TƯỚI HIỆN TRẠNG BẰNG CỐNG HỘP BXH=1500X1500.

CƠ QUAN PHÊ DUYỆT:
ỦY BAN NHÂN DÂN XÃ LẠC PHƯỢNG
KÈM THEO QUYẾT ĐỊNH SỐ: ...../QĐ-UBND NGÀY ..... THÁNG ..... NĂM .....

CƠ QUAN THẨM ĐỊNH, TRÌNH DUYỆT:
PHÒNG KINH TẾ XÃ LẠC PHƯỢNG
KÈM THEO BC THẨM ĐỊNH SỐ: ...../BC-KT NGÀY ..... THÁNG ..... NĂM .....

CƠ QUAN TỔ CHỨC LẬP QUY HOẠCH:
ỦY BAN NHÂN DÂN XÃ LẠC PHƯỢNG
KÈM THEO VĂN BẢN SỐ: ...../..... NGÀY ..... THÁNG ..... NĂM .....

PHÓ CHỦ TỊCH
ĐỖ VĂN THẮNG

CÔNG TRÌNH - ĐỊA ĐIỂM:
QUY HOẠCH CHI TIẾT XÂY DỰNG KHU DÂN CƯ MỚI THÔN CỘNG LẠC XÃ LẠC PHƯỢNG, THÀNH PHỐ HẢI PHÒNG, TỶ LỆ 1/500

TÊN BẢN VẼ:
BẢN ĐỒ QUY HOẠCH HỆ THỐNG THOÁT NƯỚC MẶT

BẢN VẼ: QH-09	GHÉP: 2A0	TỶ LỆ: 1/500	NĂM 2026
CHỦ TRÌ, TK GIAO THÔNG	KS. NGUYỄN CHÍNH LUẬN		
CHỦ TRÌ, TK CẤP THOÁT NƯỚC	KS. LÊ KHÁNH TOÀN		
CHỦ TRÌ, TK CẤP ĐIỆN	KS. BÙI VĂN BIÊN		
CHỦ NHIỆM CHỦ TRÌ, TK QH	KTS. NGUYỄN HUY KHA		
TRƯỞNG PHÒNG	KTS. PHẠM CÔNG ĐOÀN		
QL KỸ THUẬT	KS. NGUYỄN ĐĂNG HOÀI ANH		

GIÁM ĐỐC
KTS. PHẠM HẢI LONG

ATP
CÔNG TY CỔ PHẦN TƯ VẤN ĐẦU TƯ XÂY DỰNG VÀ THƯƠNG MẠI AN THỊNH PHÁT
AN THINH PHAT COMMERCIAL AND CONSTRUCTION JOINT STOCK COMPANY.
Địa chỉ: số 1/200 Nguyễn Hữu Cầu, phường Hải Dương, thành phố Hải Phòng
Điện thoại : 0982.869.599 EMAIL: ATP.JSC123@.GMAIL.COM