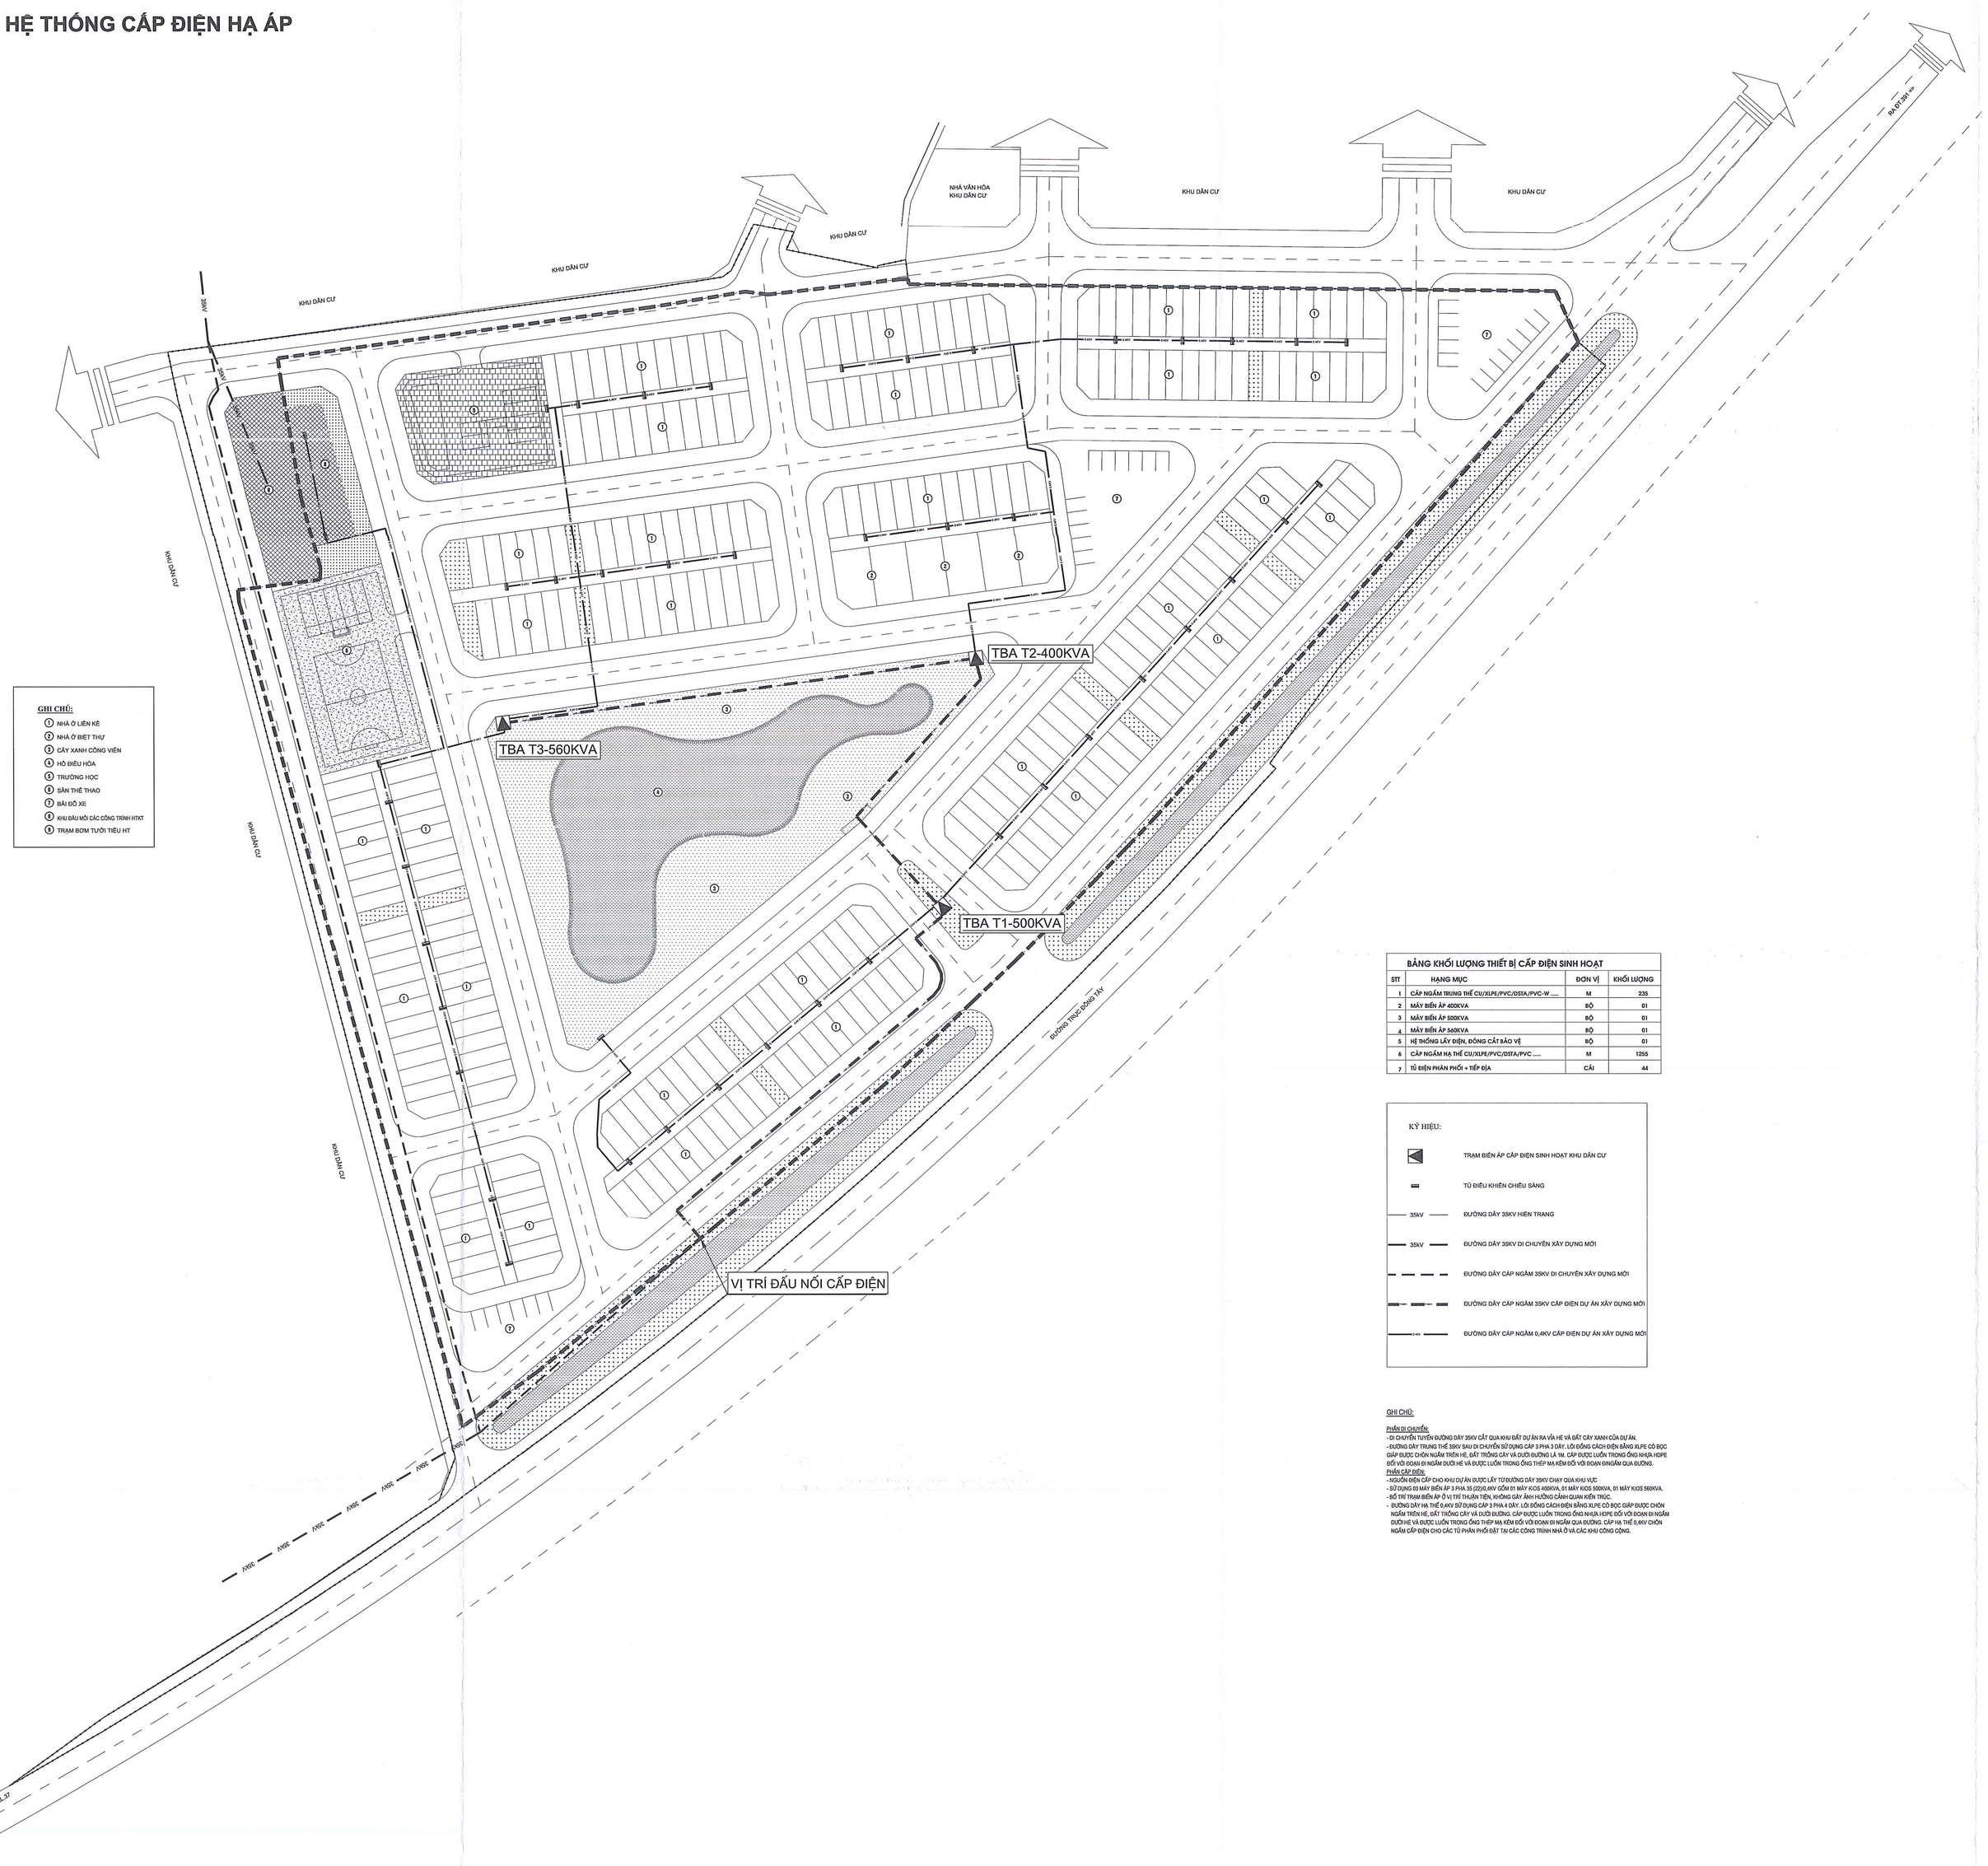
ỦY BAN NHÂN DÂN XÃ LẠC PHƯỢNG, THÀNH PHỐ HẢI PHÒNG

QUY HOẠCH CHI TIẾT XÂY DỰNG KHU DÂN CƯ MỚI THÔN CỘNG LẠC, XÃ LẠC PHƯỢNG, THÀNH PHỐ HẢI PHÒNG, TỶ LỆ 1/500

BẢN ĐỒ QUY HOẠCH HỆ THỐNG CẤP ĐIỆN HẠ ÁP


NHÀ VĂN HÓA KHU DÂN CƯ
KHU DÂN CƯ
KHU DÂN CƯ

ỦY BAN NHÂN DÂN XÃ LẠC PHƯỢNG, THÀNH PHỐ HẢI PHÒNG


QUY HOẠCH CHI TIẾT XÂY DỰNG KHU DÂN CƯ MỚI THÔN CỘNG LẠC, XÃ LẠC PHƯỢNG, THÀNH PHỐ HẢI PHÒNG, TỶ LỆ 1/500

BẢN ĐỒ QUY HOẠCH HỆ THỐNG CẤP ĐIỆN HẠ ÁP

MSDN: 0800711620 CÔNG TY CỔ PHẦN TƯ VẤN ĐẦU TƯ XÂY DỰNG VÀ THƯƠNG MẠI AN THỊNH PHÁT THÀNH PHỐ HẢI PHÒNG

B
T Đ
N
Hoa gió

10 20 30 40
5m 10m 15m 20m
Tỷ lệ xích

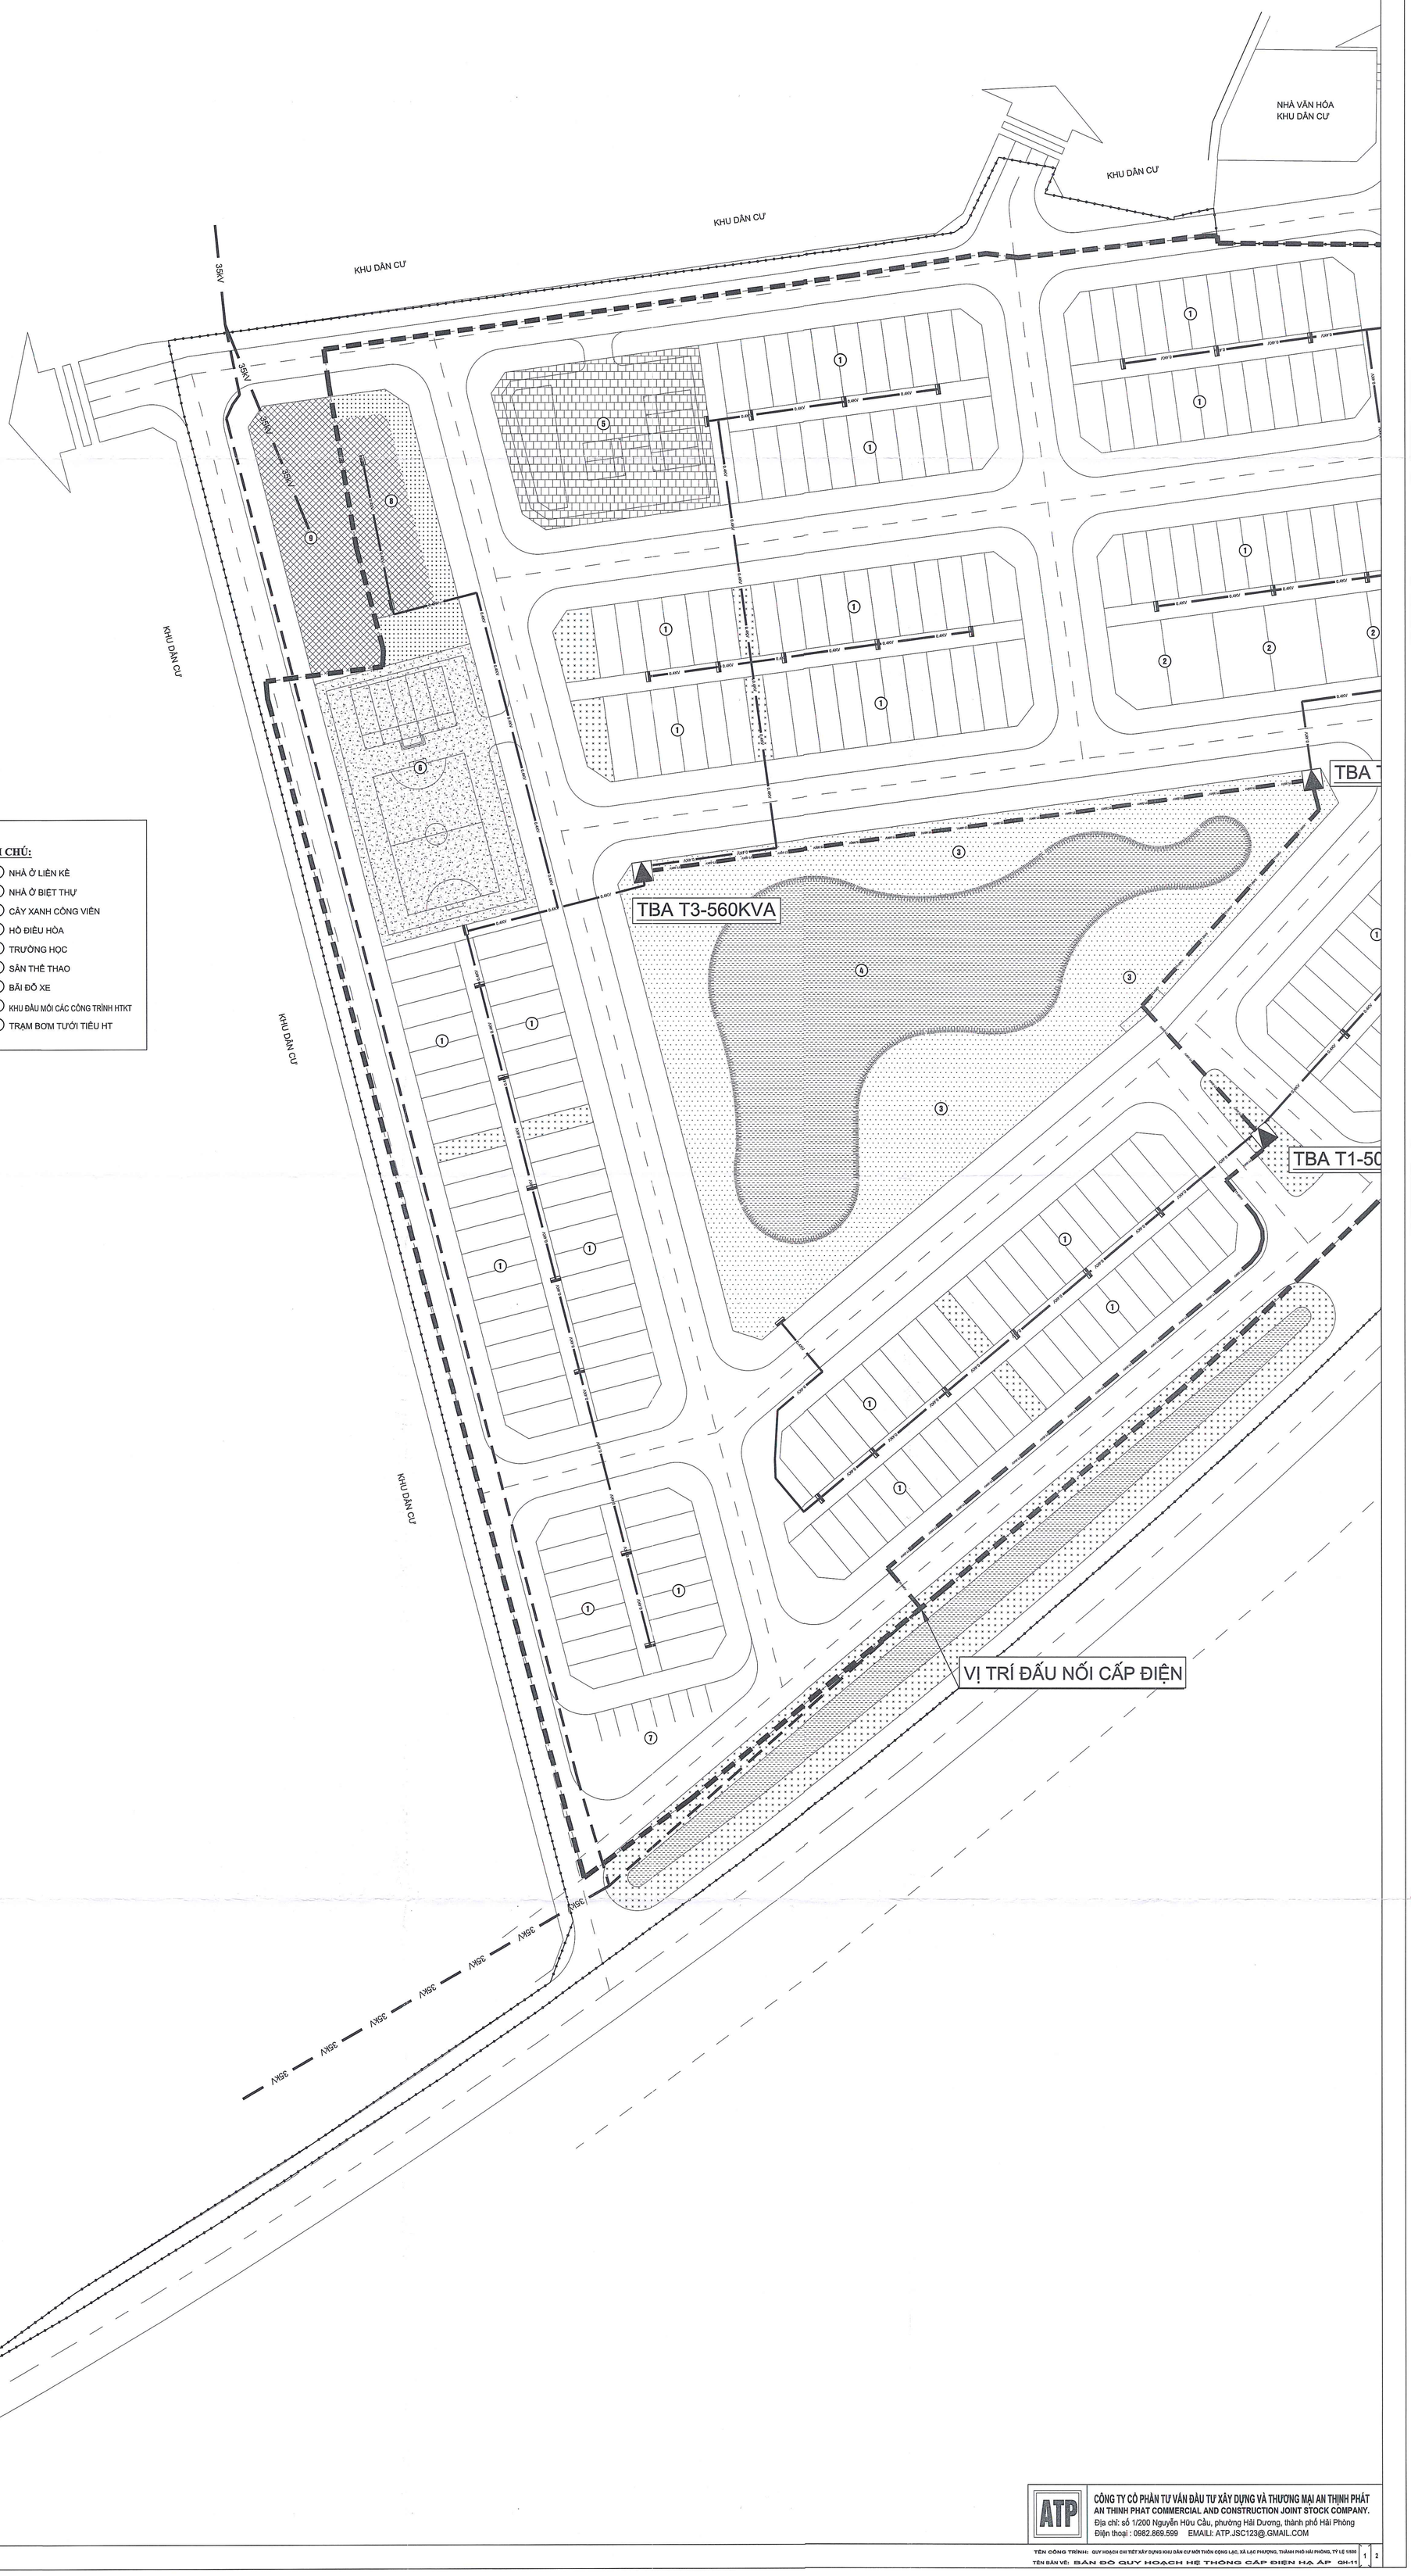


GHI CHÚ:

1. NHÀ Ở LIÊN KẾ
2. NHÀ Ở BIỆT THỰ
3. CÂY XANH CÔNG VIÊN
4. HỒ ĐIỀU HÒA
5. TRƯỜNG HỌC
6. SÂN THỂ THAO
7. BÃI ĐỖ XE
8. KHU ĐẦU MỐI CÁC CÔNG TRÌNH HTKT
9. TRẠM BƠM TƯỚI TIÊU HT

CÔNG TY CỔ PHẦN TƯ VẤN ĐẦU TƯ XÂY DỰNG VÀ THƯƠNG MẠI AN THỊNH PHÁT
AN THINH PHAT COMMERCIAL AND CONSTRUCTION JOINT STOCK COMPANY.
Địa chỉ: số 1/200 Nguyễn Hữu Cầu, phường Hải Dương, thành phố Hải Phòng
Điện thoại : 0982.869.599 EMAIL: ATP.JSC123@.GMAIL.COM

TÊN CÔNG TRÌNH: QUY HOẠCH CHI TIẾT XÂY DỰNG KHU DÂN CƯ MỚI THÔN CỘNG LẠC, XÃ LẠC PHƯỢNG, THÀNH PHỐ HẢI PHÒNG, TỶ LỆ 1/500

TÊN BẢN VẼ: BẢN ĐỒ QUY HOẠCH HỆ THỐNG CẤP ĐIỆN HẠ ÁP QH-11

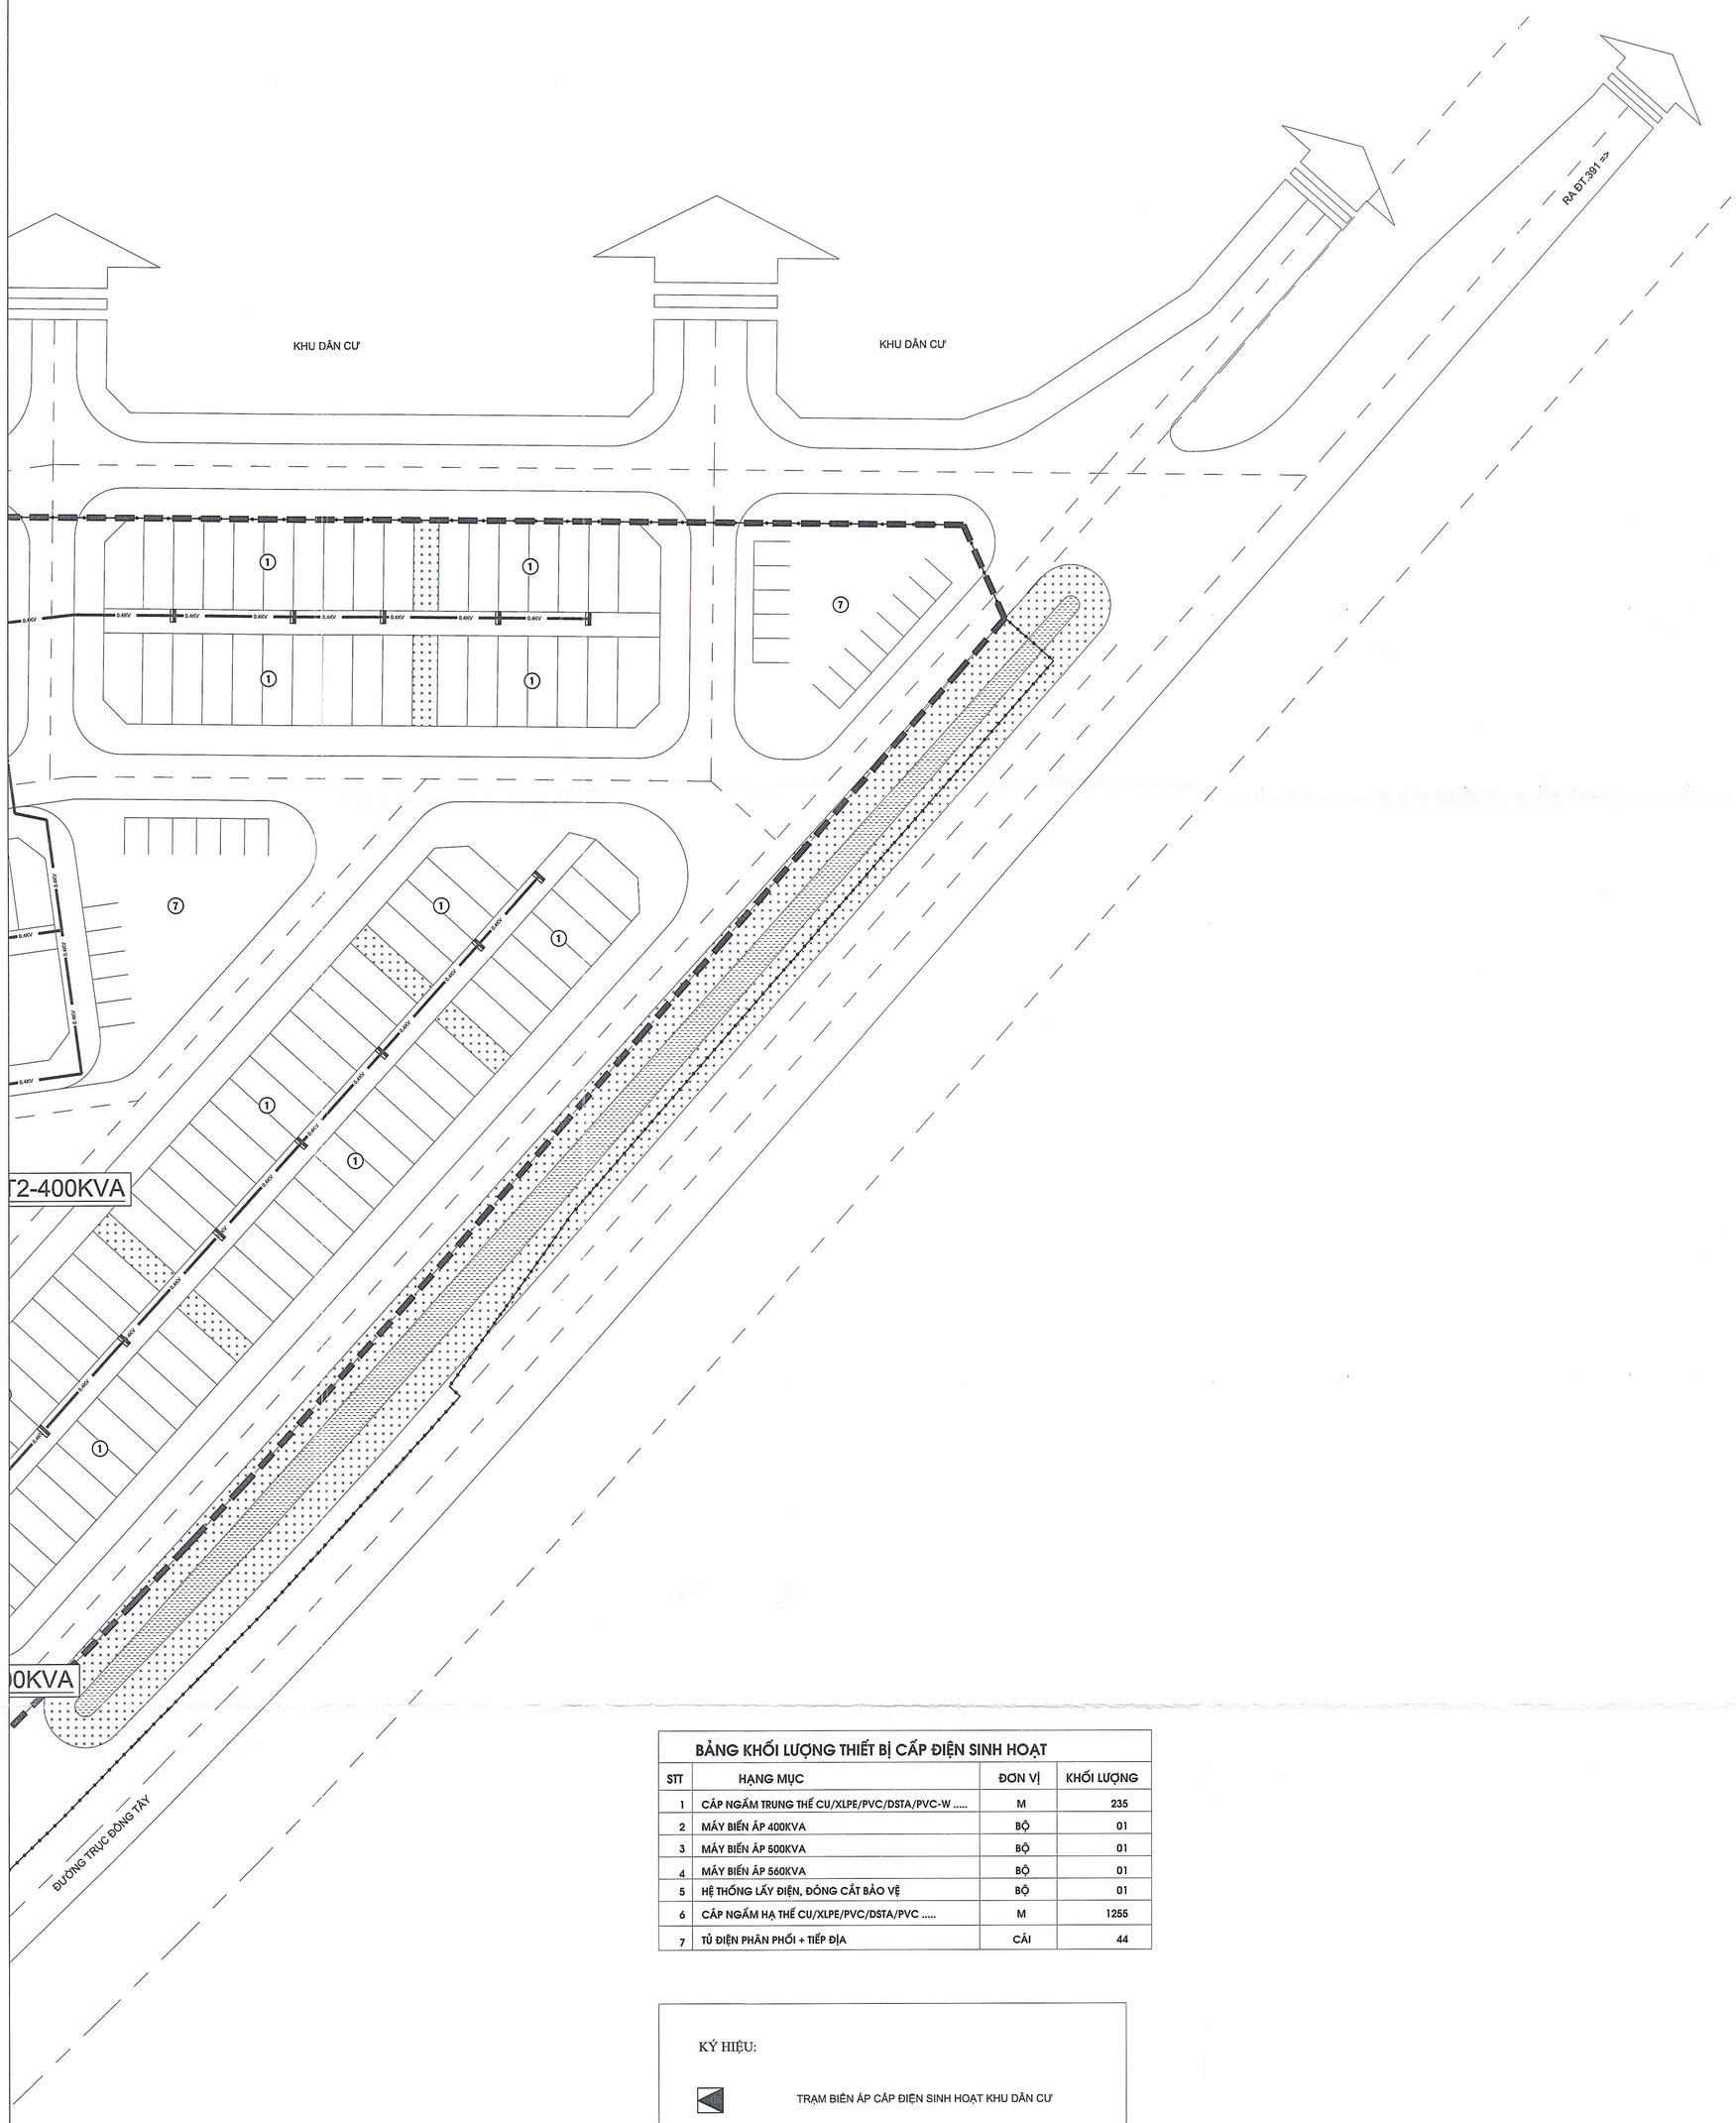

BẢNG KHỐI LƯỢNG THIẾT BỊ CẤP ĐIỆN SINH HOẠT			
STT	HẠNG MỤC	ĐƠN VỊ	KHỐI LƯỢNG
1	CÁP NGẦM TRUNG THẾ CU/XLPE/PVC/DSTA/PVC-W	M	235
2	MÁY BIẾN ÁP 400KVA	BỘ	01
3	MÁY BIẾN ÁP 500KVA	BỘ	01
4	MÁY BIẾN ÁP 560KVA	BỘ	01
5	HỆ THỐNG LẤY ĐIỆN, ĐÓNG CẮT BẢO VỆ	BỘ	01
6	CÁP NGẦM HẠ THẾ CU/XLPE/PVC/DSTA/PVC	M	1255
7	TỦ ĐIỆN PHÂN PHỐI + TIẾP ĐỊA	CÁI	44

KÝ HIỆU:

- TRẠM BIẾN ÁP CẤP ĐIỆN SINH HOẠT KHU DÂN CƯ
- TỦ ĐIỀU KHIỂN CHIẾU SÁNG
- 35kV — ĐƯỜNG DÂY 35KV HIỆN TRẠNG
- 35kV — ĐƯỜNG DÂY 35KV DI CHUYỂN XÂY DỰNG MỚI
- ĐƯỜNG DÂY CÁP NGẦM 35KV DI CHUYỂN XÂY DỰNG MỚI
- ĐƯỜNG DÂY CÁP NGẦM 35KV CẤP ĐIỆN DỰ ÁN XÂY DỰNG MỚI
- 0.4KV — ĐƯỜNG DÂY CÁP NGẦM 0,4KV CẤP ĐIỆN DỰ ÁN XÂY DỰNG MỚI

GHI CHÚ:

PHẦN DI CHUYỂN:
- DI CHUYỂN TUYẾN ĐƯỜNG DÂY 35KV CẮT QUA KHU ĐẤT DỰ ÁN RA VỈA HÈ VÀ ĐẤT CÂY XANH CỦA DỰ ÁN.
- ĐƯỜNG DÂY TRUNG THẾ 35KV SAU DI CHUYỂN SỬ DỤNG CÁP 3 PHA 3 DÂY. LÕI ĐỒNG CÁCH ĐIỆN BẰNG XLPE CÓ BỌC GIÁP ĐƯỢC CHÔN NGẦM TRÊN HÈ, ĐẤT TRỒNG CÂY VÀ DƯỚI ĐƯỜNG LÀ 1M. CÁP ĐƯỢC LUỒN TRONG ỐNG NHỰA HDPE ĐỐI VỚI ĐOẠN ĐI NGẦM DƯỚI HÈ VÀ ĐƯỢC LUỒN TRONG ỐNG THÉP MẠ KẼM ĐỐI VỚI ĐOẠN ĐINGẦM QUA ĐƯỜNG.

PHẦN CẤP ĐIỆN:
- NGUỒN ĐIỆN CẤP CHO KHU DỰ ÁN ĐƯỢC LẤY TỪ ĐƯỜNG DÂY 35KV CHẠY QUA KHU VỰC
- SỬ DỤNG 03 MÁY BIẾN ÁP 3 PHA 35 (22)/0,4KV GỒM 01 MÁY KIOS 400KVA, 01 MÁY KIOS 500KVA, 01 MÁY KIOS 560KVA.
- BỐ TRÍ TRẠM BIẾN ÁP Ở VỊ TRÍ THUẬN TIỆN, KHÔNG GÂY ẢNH HƯỞNG CẢNH QUAN KIẾN TRÚC.
- ĐƯỜNG DÂY HẠ THẾ 0,4KV SỬ DỤNG CÁP 3 PHA 4 DÂY. LÕI ĐỒNG CÁCH ĐIỆN BẰNG XLPE CÓ BỌC GIÁP ĐƯỢC CHÔN NGẦM TRÊN HÈ, ĐẤT TRỒNG CÂY VÀ DƯỚI ĐƯỜNG. CÁP ĐƯỢC LUỒN TRONG ỐNG NHỰA HDPE ĐỐI VỚI ĐOẠN ĐI NGẦM DƯỚI HÈ VÀ ĐƯỢC LUỒN TRONG ỐNG THÉP MẠ KẼM ĐỐI VỚI ĐOẠN ĐI NGẦM QUA ĐƯỜNG. CÁP HẠ THẾ 0,4KV CHÔN NGẦM CẤP ĐIỆN CHO CÁC TỦ PHÂN PHỐI ĐẶT TẠI CÁC CÔNG TRÌNH NHÀ Ở VÀ CÁC KHU CÔNG CỘNG.

CƠ QUAN PHÊ DUYỆT:
ỦY BAN NHÂN DÂN XÃ LẠC PHƯỢNG
KÈM THEO QUYẾT ĐỊNH SỐ: ...../QĐ-UBND NGÀY ..... THÁNG ..... NĂM .....

CƠ QUAN THẨM ĐỊNH, TRÌNH DUYỆT:
PHÒNG KINH TẾ XÃ LẠC PHƯỢNG
KÈM THEO BC THẨM ĐỊNH SỐ: ...../BC-KT NGÀY ..... THÁNG ..... NĂM .....

CƠ QUAN TỔ CHỨC LẬP QUY HOẠCH:
ỦY BAN NHÂN DÂN XÃ LẠC PHƯỢNG
KÈM THEO VĂN BẢN SỐ: ..... NGÀY ..... THÁNG ..... NĂM .....

PHÓ CHỦ TỊCH
ĐỖ VĂN THẮNG

CÔNG TRÌNH - ĐỊA ĐIỂM:
QUY HOẠCH CHI TIẾT XÂY DỰNG KHU DÂN CƯ MỚI THÔN CỘNG LẠC XÃ LẠC PHƯỢNG, THÀNH PHỐ HẢI PHÒNG, TỶ LỆ 1/500

TÊN BẢN VẼ:
BẢN ĐỒ QUY HOẠCH HỆ THỐNG CẤP ĐIỆN HẠ ÁP

BẢN VẼ: QH-11	GHÉP: 2A0	TỶ LỆ: 1/500	NĂM 2026
CHỦ TRÌ, TK GIAO THÔNG	KS. NGUYỄN CHÍNH LUẬN		
CHỦ TRÌ, TK CẤP THOÁT NƯỚC	KS. LÊ KHÁNH TOÀN		
CHỦ TRÌ, TK CẤP ĐIỆN	KS. BÙI VĂN BIÊN		
CHỦ NHIỆM CHỦ TRÌ, TK QH	KTS. NGUYỄN HUY KHA		
TRƯỞNG PHÒNG	KTS. PHẠM CÔNG ĐOÀN		
QL.KỸ THUẬT	KS. NGUYỄN ĐĂNG HOÀI ANH		

GIÁM ĐỐC
KTS. PHẠM HẢI LONG

CÔNG TY CỔ PHẦN TƯ VẤN ĐẦU TƯ XÂY DỰNG VÀ THƯƠNG MẠI AN THỊNH PHÁT
AN THINH PHAT COMMERCIAL AND CONSTRUCTION JOINT STOCK COMPANY.
Địa chỉ: số 1/200 Nguyễn Hữu Cầu, phường Hải Dương, thành phố Hải Phòng
Điện thoại : 0982.869.599 EMAIL: ATP.JSC123@.GMAIL.COM