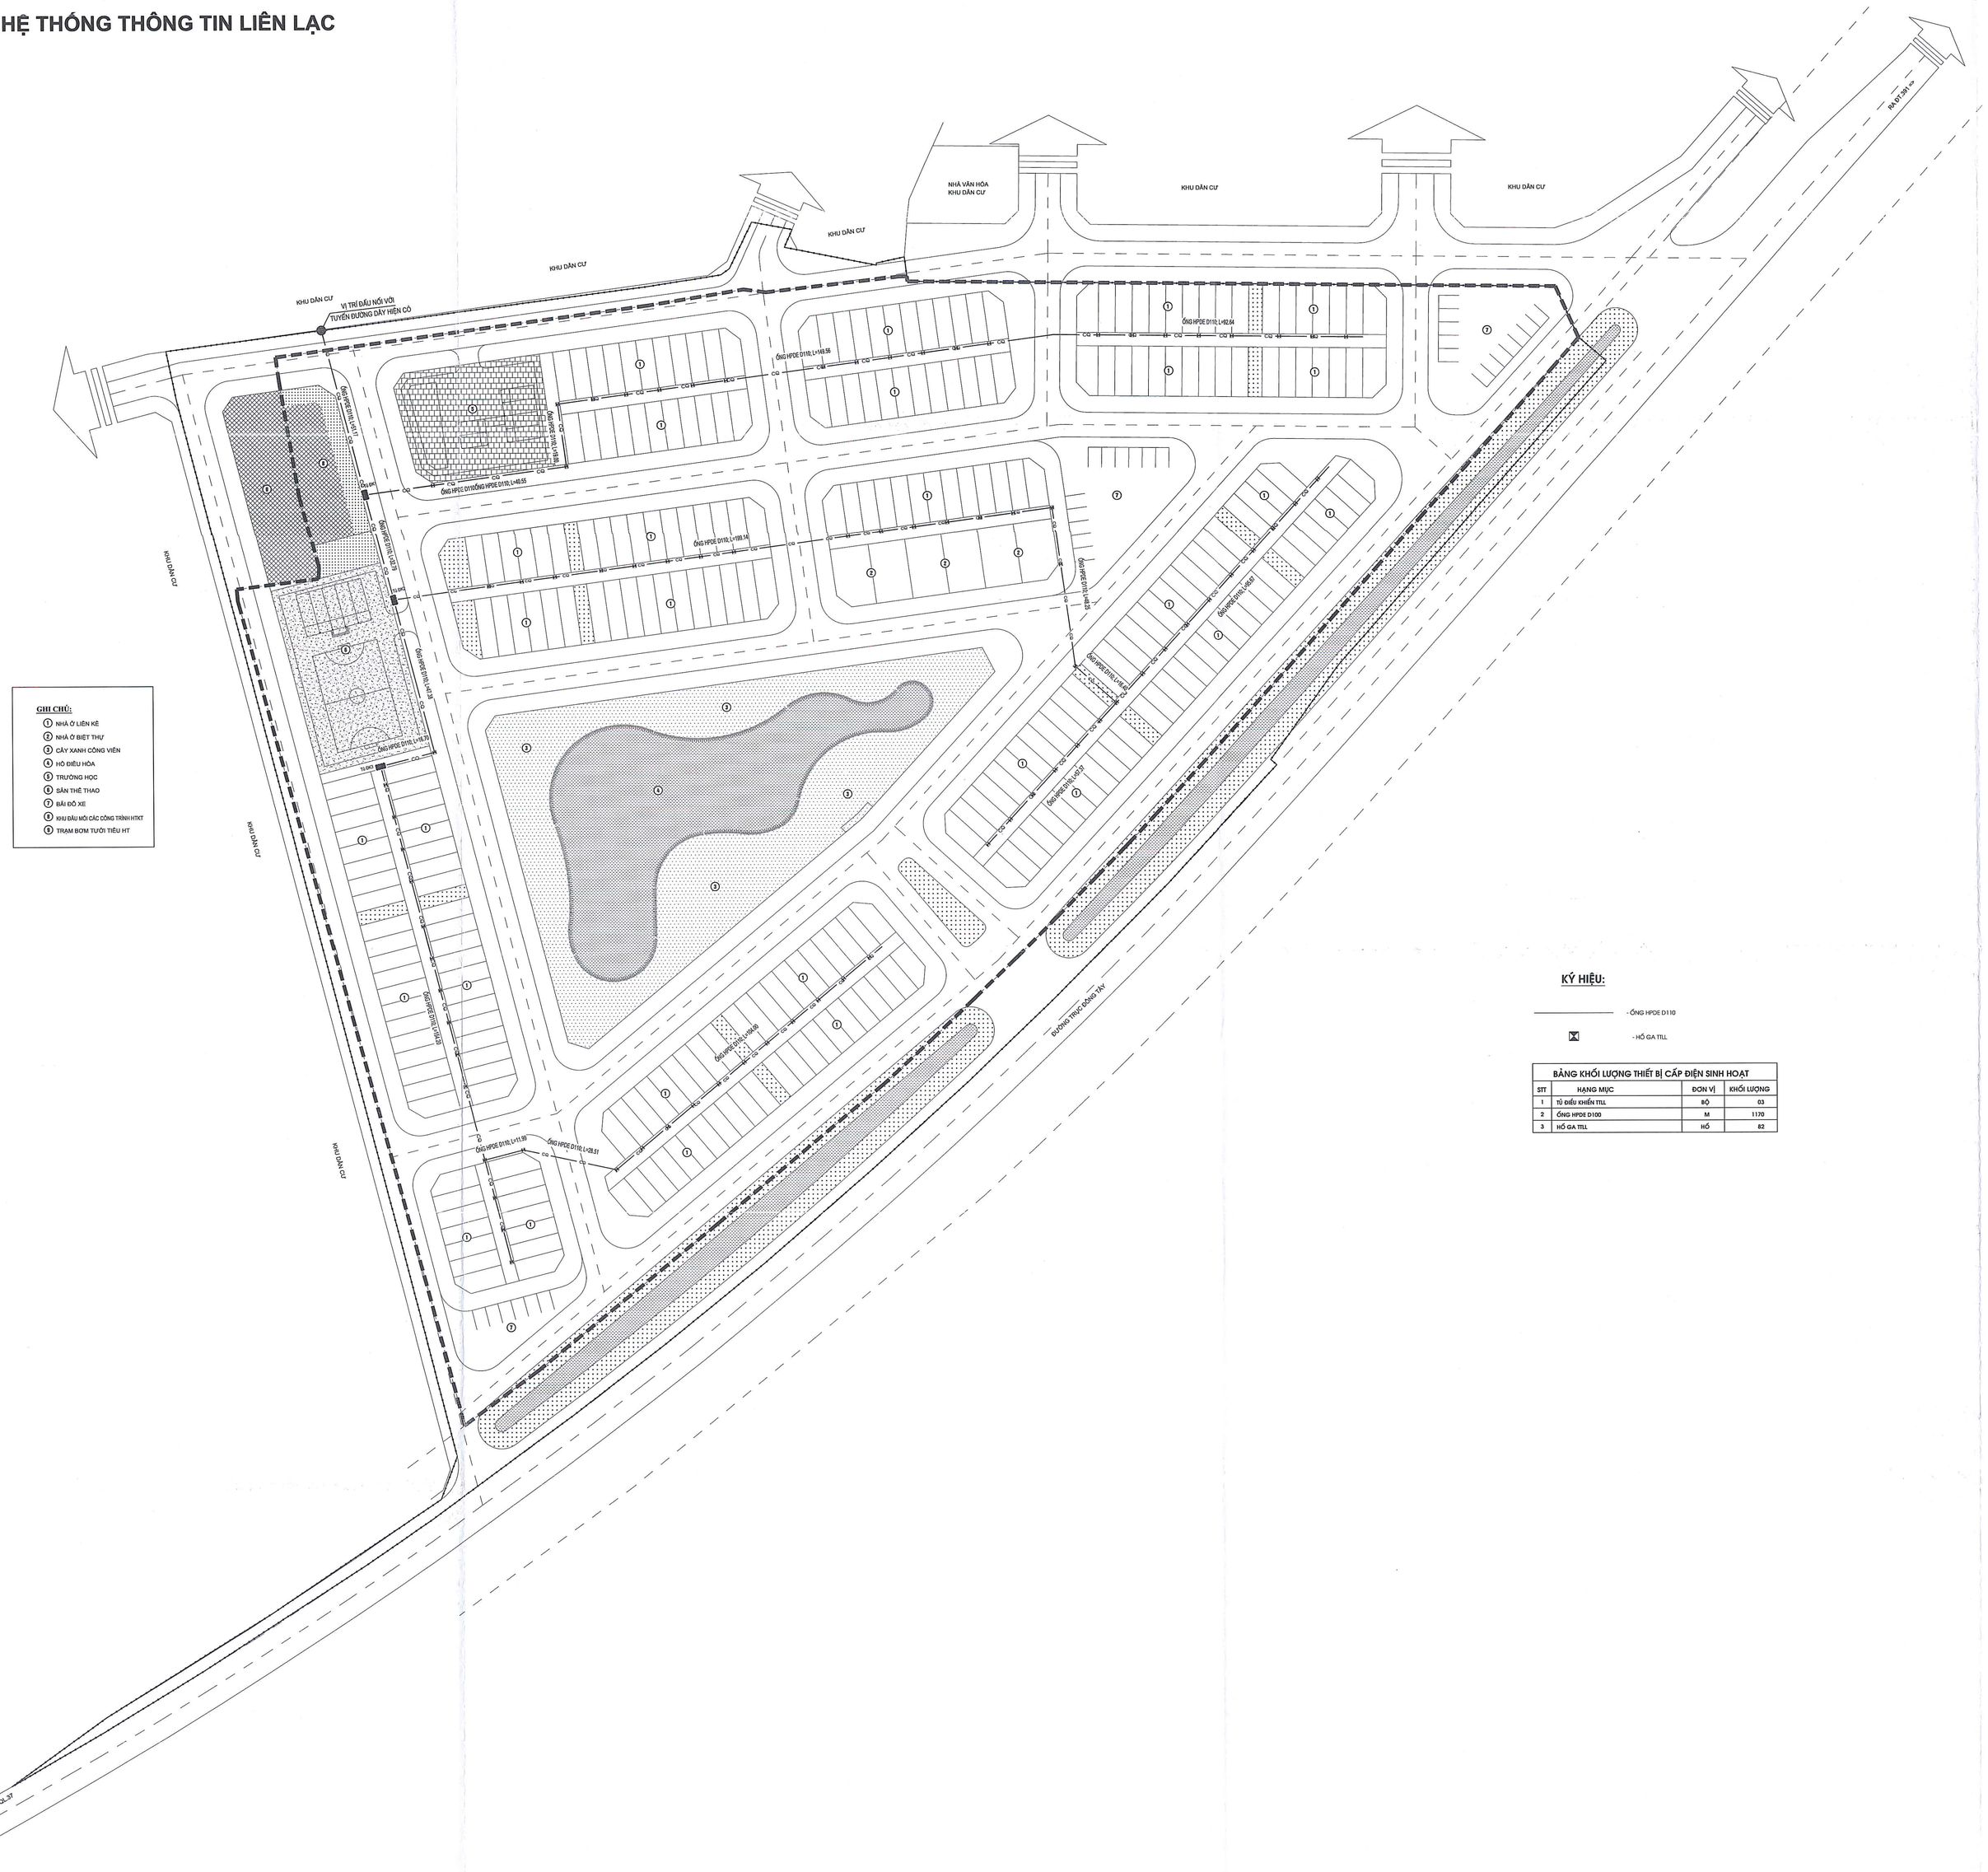
ỦY BAN NHÂN DÂN XÃ LẠC PHƯỢNG, THÀNH PHỐ HẢI PHÒNG

QUY HOẠCH CHI TIẾT XÂY DỰNG KHU DÂN CƯ MỚI THÔN CỘNG LẠC, XÃ LẠC PHƯỢNG, THÀNH PHỐ HẢI PHÒNG, TỶ LỆ 1/500

BẢN ĐỒ QUY HOẠCH HỆ THỐNG THÔNG TIN LIÊN LẠC


KHU DÂN CƯ
NHÀ VĂN HÓA KHU DÂN CƯ
VỊ TRÍ ĐẤU NỐI VỚI TUYẾN ĐƯỜNG DÂY HIỆN CÓ
ỐNG HPDE D110 L1=151.5M
ỐNG HPDE D110 L1=146.5M
ỐNG HPDE D110 L1=146.5M
ỐNG HPDE D110 L1=151.5M
ỐNG HPDE D110 L1=146.5M
ỐNG HPDE D110 L1=146.5M
ỐNG HPDE D110 L1=146

ỦY BAN NHÂN DÂN XÃ LẠC PHƯỢNG, THÀNH PHỐ HẢI PHÒNG

QUY HOẠCH CHI TIẾT XÂY DỰNG KHU DÂN CƯ MỚI THÔN CỘNG LẠC, XÃ LẠC PHƯỢNG, THÀNH PHỐ HẢI PHÒNG, TỶ LỆ 1/500

BẢN ĐỒ TỔNG HỢP ĐƯỜNG DÂY, ĐƯỜNG ỐNG KỸ THUẬT

M.S.D.N: 0109071824 CÔNG TY CỔ PHẦN TƯ VẤN ĐẦU TƯ XÂY DỰNG VÀ THƯƠNG MẠI AN THỊNH PHÁT THÀNH PHỐ HẢI PHÒNG

B
T Đ
N
Hoa gió

10 20 30 40
5m 10m 15m 20m
Tỷ lệ xích




GHI CHÚ:

1. NHÀ Ở LIÊN KẾ
2. NHÀ Ở BIỆT THỰ
3. CÂY XANH CÔNG VIÊN
4. HỒ ĐIỀU HÒA
5. TRƯỜNG HỌC
6. SÂN THỂ THAO
7. BÃI ĐỖ XE
8. KHU ĐẦU MỐI CÁC CÔNG TRÌNH HTKT
9. TRẠM BƠM TƯỚI TIÊU HT

ATP
CÔNG TY CỔ PHẦN TƯ VẤN ĐẦU TƯ XÂY DỰNG VÀ THƯƠNG MẠI AN THỊNH PHÁT
AN THINH PHAT COMMERCIAL AND CONSTRUCTION JOINT STOCK COMPANY.
Địa chỉ: số 1/200 Nguyễn Hữu Cầu, phường Hải Dương, thành phố Hải Phòng
Điện thoại : 0982.869.599 EMAIL: ATP.JSC123@.GMAIL.COM

TÊN CÔNG TRÌNH: QUY HOẠCH CHI TIẾT XÂY DỰNG KHU DÂN CƯ MỚI THÔN CỘNG LẠC, XÃ LẠC PHƯỢNG, THÀNH PHỐ HẢI PHÒNG, TỶ LỆ 1/500

TÊN BẢN VẼ: BẢN ĐỒ TỔNG HỢP ĐƯỜNG DÂY, ĐƯỜNG ỐNG KỸ THUẬT QH-14

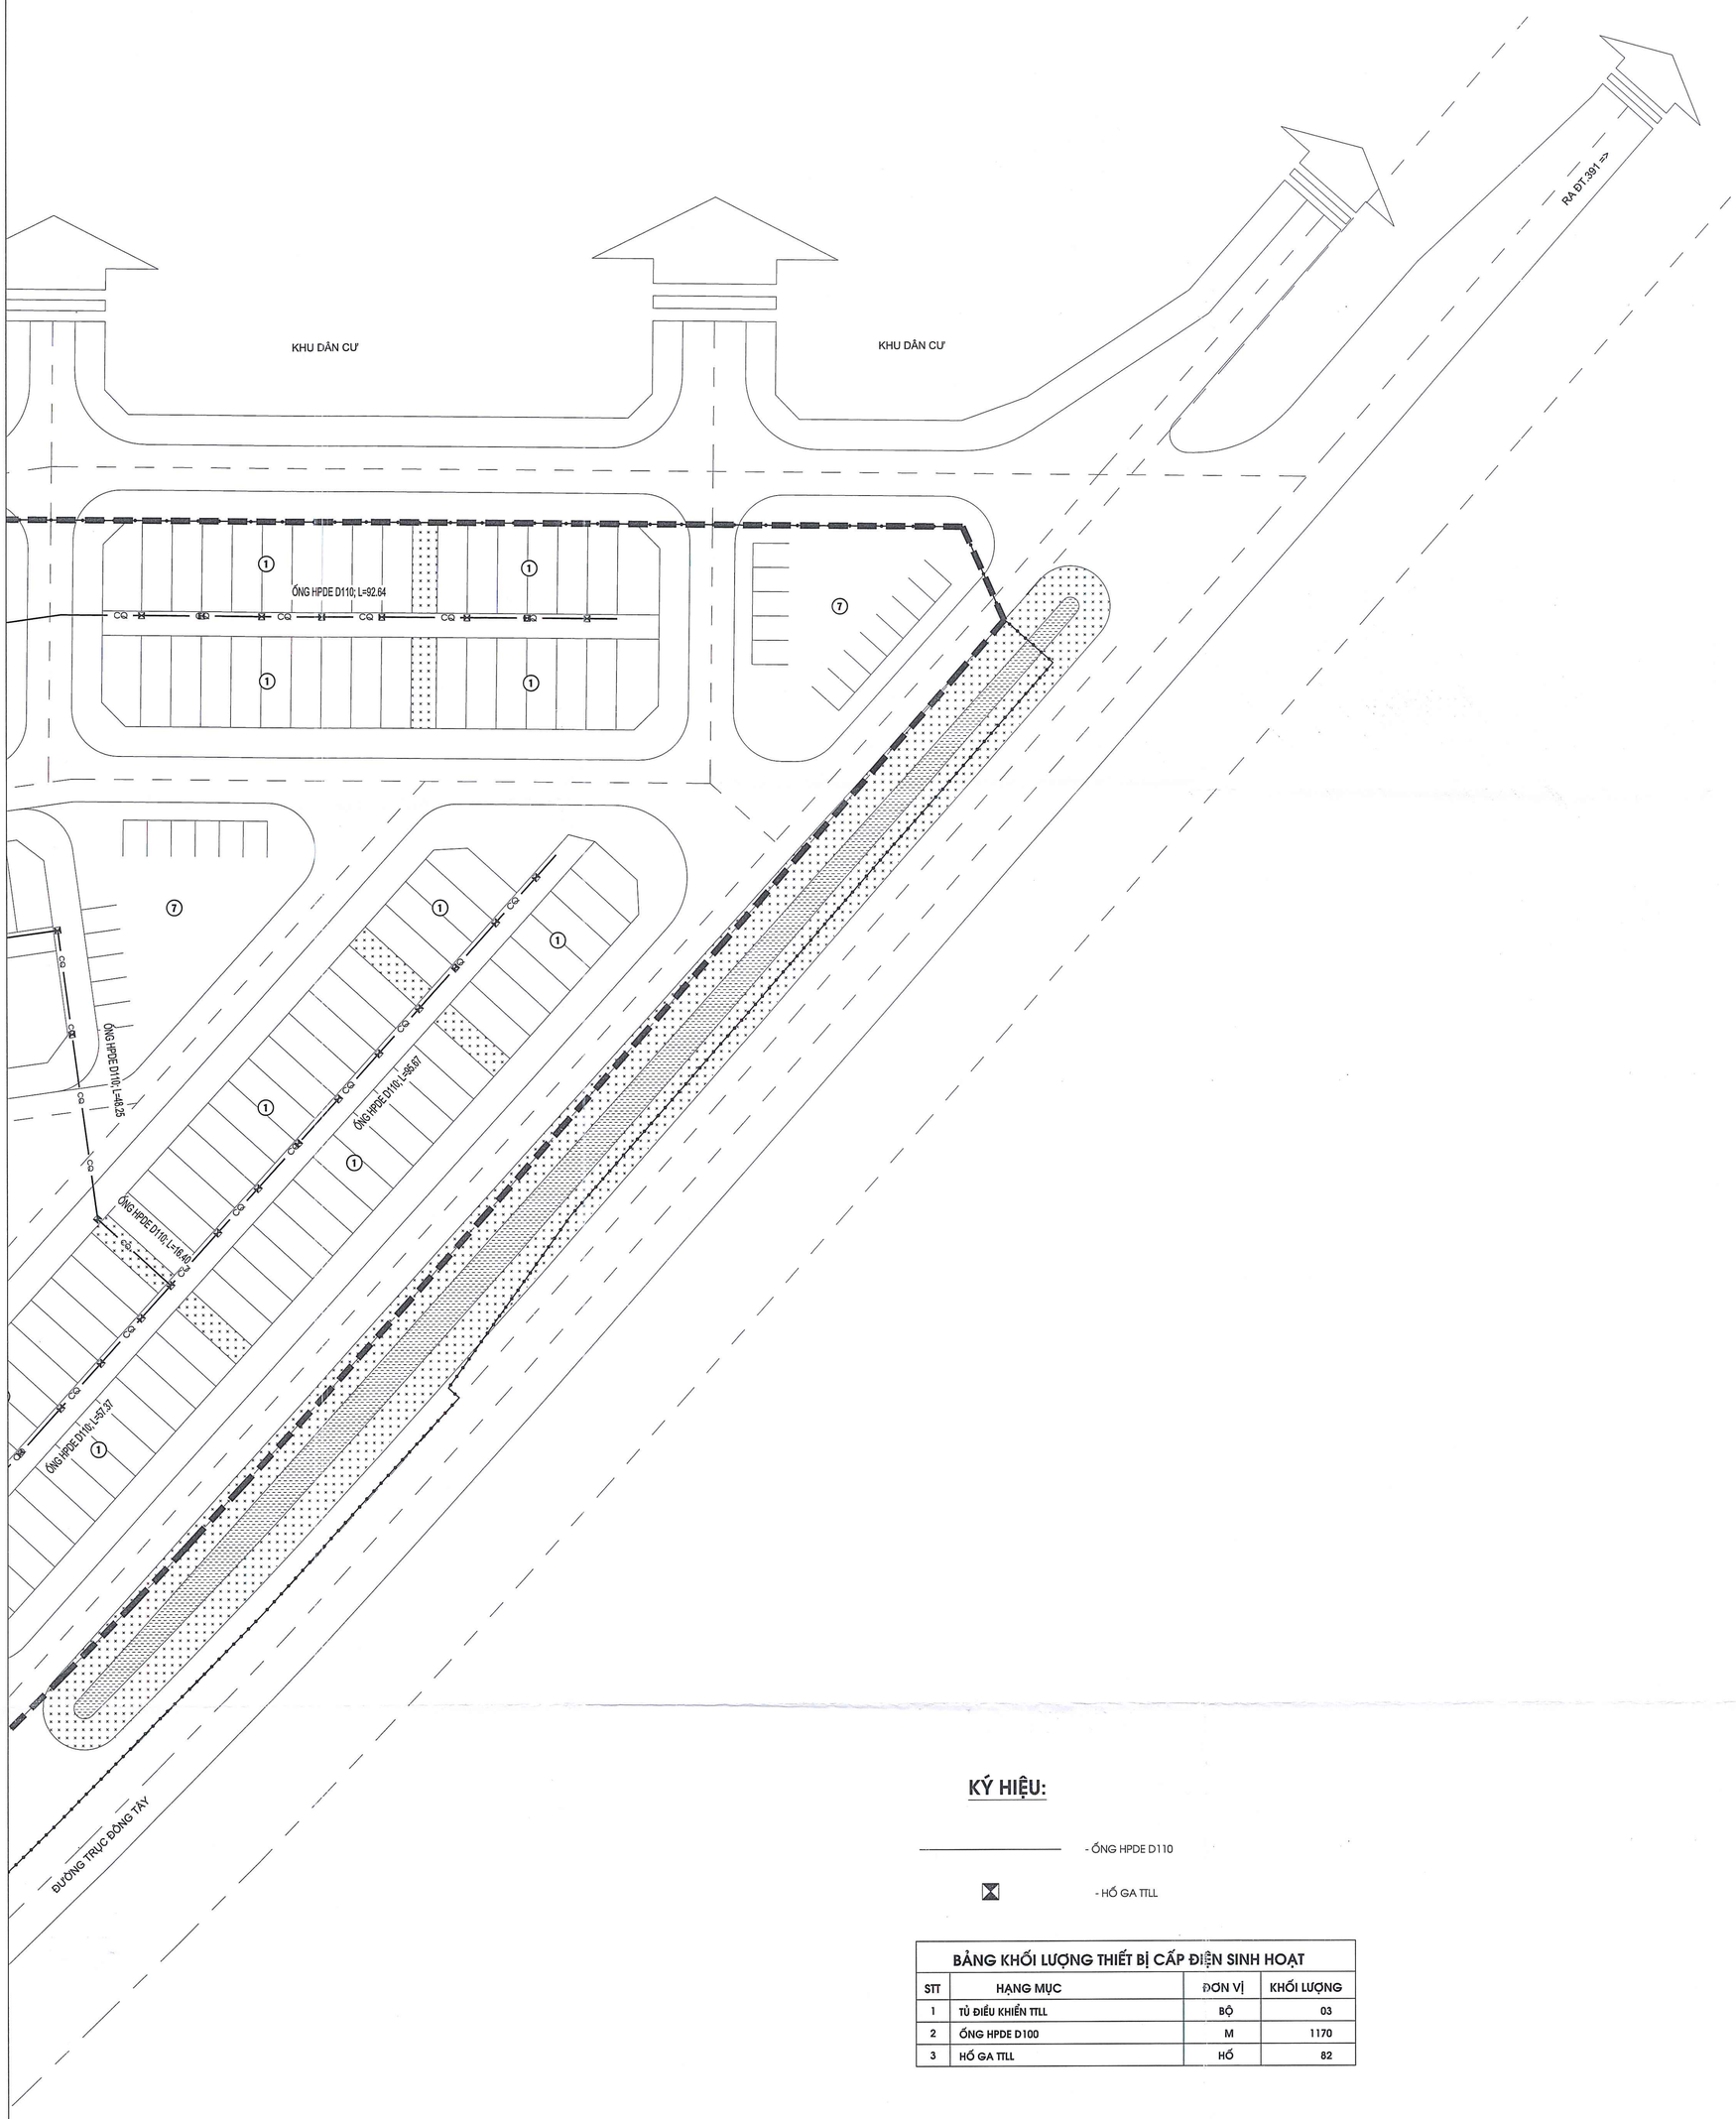

KÝ HIỆU:

- ỐNG HPDE D110

- HỐ GA TTLL

BẢNG KHỐI LƯỢNG THIẾT BỊ CẤP ĐIỆN SINH HOẠT

STT	HẠNG MỤC	ĐƠN VỊ	KHỐI LƯỢNG
1	TỦ ĐIỀU KHIỂN TTLL	BỘ	03
2	ỐNG HPDE D100	M	1170
3	HỐ GA TTLL	HỐ	82

CƠ QUAN PHÊ DUYỆT:
ỦY BAN NHÂN DÂN XÃ LẠC PHƯỢNG
KÈM THEO QUYẾT ĐỊNH SỐ: ...../QĐ-UBND NGÀY ..... THÁNG ..... NĂM .....

CƠ QUAN THẨM ĐỊNH, TRÌNH DUYỆT:
PHÒNG KINH TẾ XÃ LẠC PHƯỢNG
KÈM THEO BC THẨM ĐỊNH SỐ: ...../BC-KT NGÀY ..... THÁNG ..... NĂM .....

CƠ QUAN TỔ CHỨC LẬP QUY HOẠCH:
ỦY BAN NHÂN DÂN XÃ LẠC PHƯỢNG
KÈM THEO VĂN BẢN SỐ: ..... NGÀY ..... THÁNG ..... NĂM .....

PHÓ CHỦ TỊCH
ĐỖ VĂN THẮNG

CÔNG TRÌNH - ĐỊA ĐIỂM:
QUY HOẠCH CHI TIẾT XÂY DỰNG KHU DÂN CƯ MỚI THÔN CỘNG LẠC XÃ LẠC PHƯỢNG, THÀNH PHỐ HẢI PHÒNG, TỶ LỆ 1/500

TÊN BẢN VẼ:
BẢN ĐỒ QUY HOẠCH HỆ THỐNG THÔNG TIN LIÊN LẠC

BẢN VẼ: QH-13	GHÉP: 2A0	TỶ LỆ: 1/500	NĂM 2026
CHỦ TRÌ, TK GIAO THÔNG	KS. NGUYỄN CHÍNH LUẬN		
CHỦ TRÌ, TK CẤP THOÁT NƯỚC	KS. LÊ KHÁNH TOÀN		
CHỦ TRÌ, TK CẤP ĐIỆN	KS. BÙI VĂN BIÊN		
CHỦ NHIỆM CHỦ TRÌ, TK QH	KTS. NGUYỄN HUY KHA		
TRƯỞNG PHÒNG	KTS. PHẠM CÔNG ĐOÀN		
QL. KỸ THUẬT	KS. NGUYỄN ĐĂNG HOÀI ANH		

GIÁM ĐỐC
KTS. PHẠM HẢI LONG

CÔNG TY CỔ PHẦN TƯ VẤN ĐẦU TƯ XÂY DỰNG VÀ THƯƠNG MẠI AN THỊNH PHÁT
AN THINH PHAT COMMERCIAL AND CONSTRUCTION JOINT STOCK COMPANY.
Địa chỉ: số 1/200 Nguyễn Hữu Cầu, phường Hải Dương, thành phố Hải Phòng
Điện thoại : 0982.869.599 EMAIL: ATP.JSC123@.GMAIL.COM