
ỦY BAN NHÂN DÂN XÃ LẠC PHƯỢNG, THÀNH PHỐ HẢI PHÒNG

QUY HOẠCH CHI TIẾT XÂY DỰNG KHU DÂN CƯ MỚI THÔN CỘNG LẠC, XÃ LẠC PHƯỢNG, THÀNH PHỐ HẢI PHÒNG, TỶ LỆ 1/500

BẢN ĐỒ TỔNG HỢP ĐƯỜNG DÂY, ĐƯỜNG ỐNG KỸ THUẬT

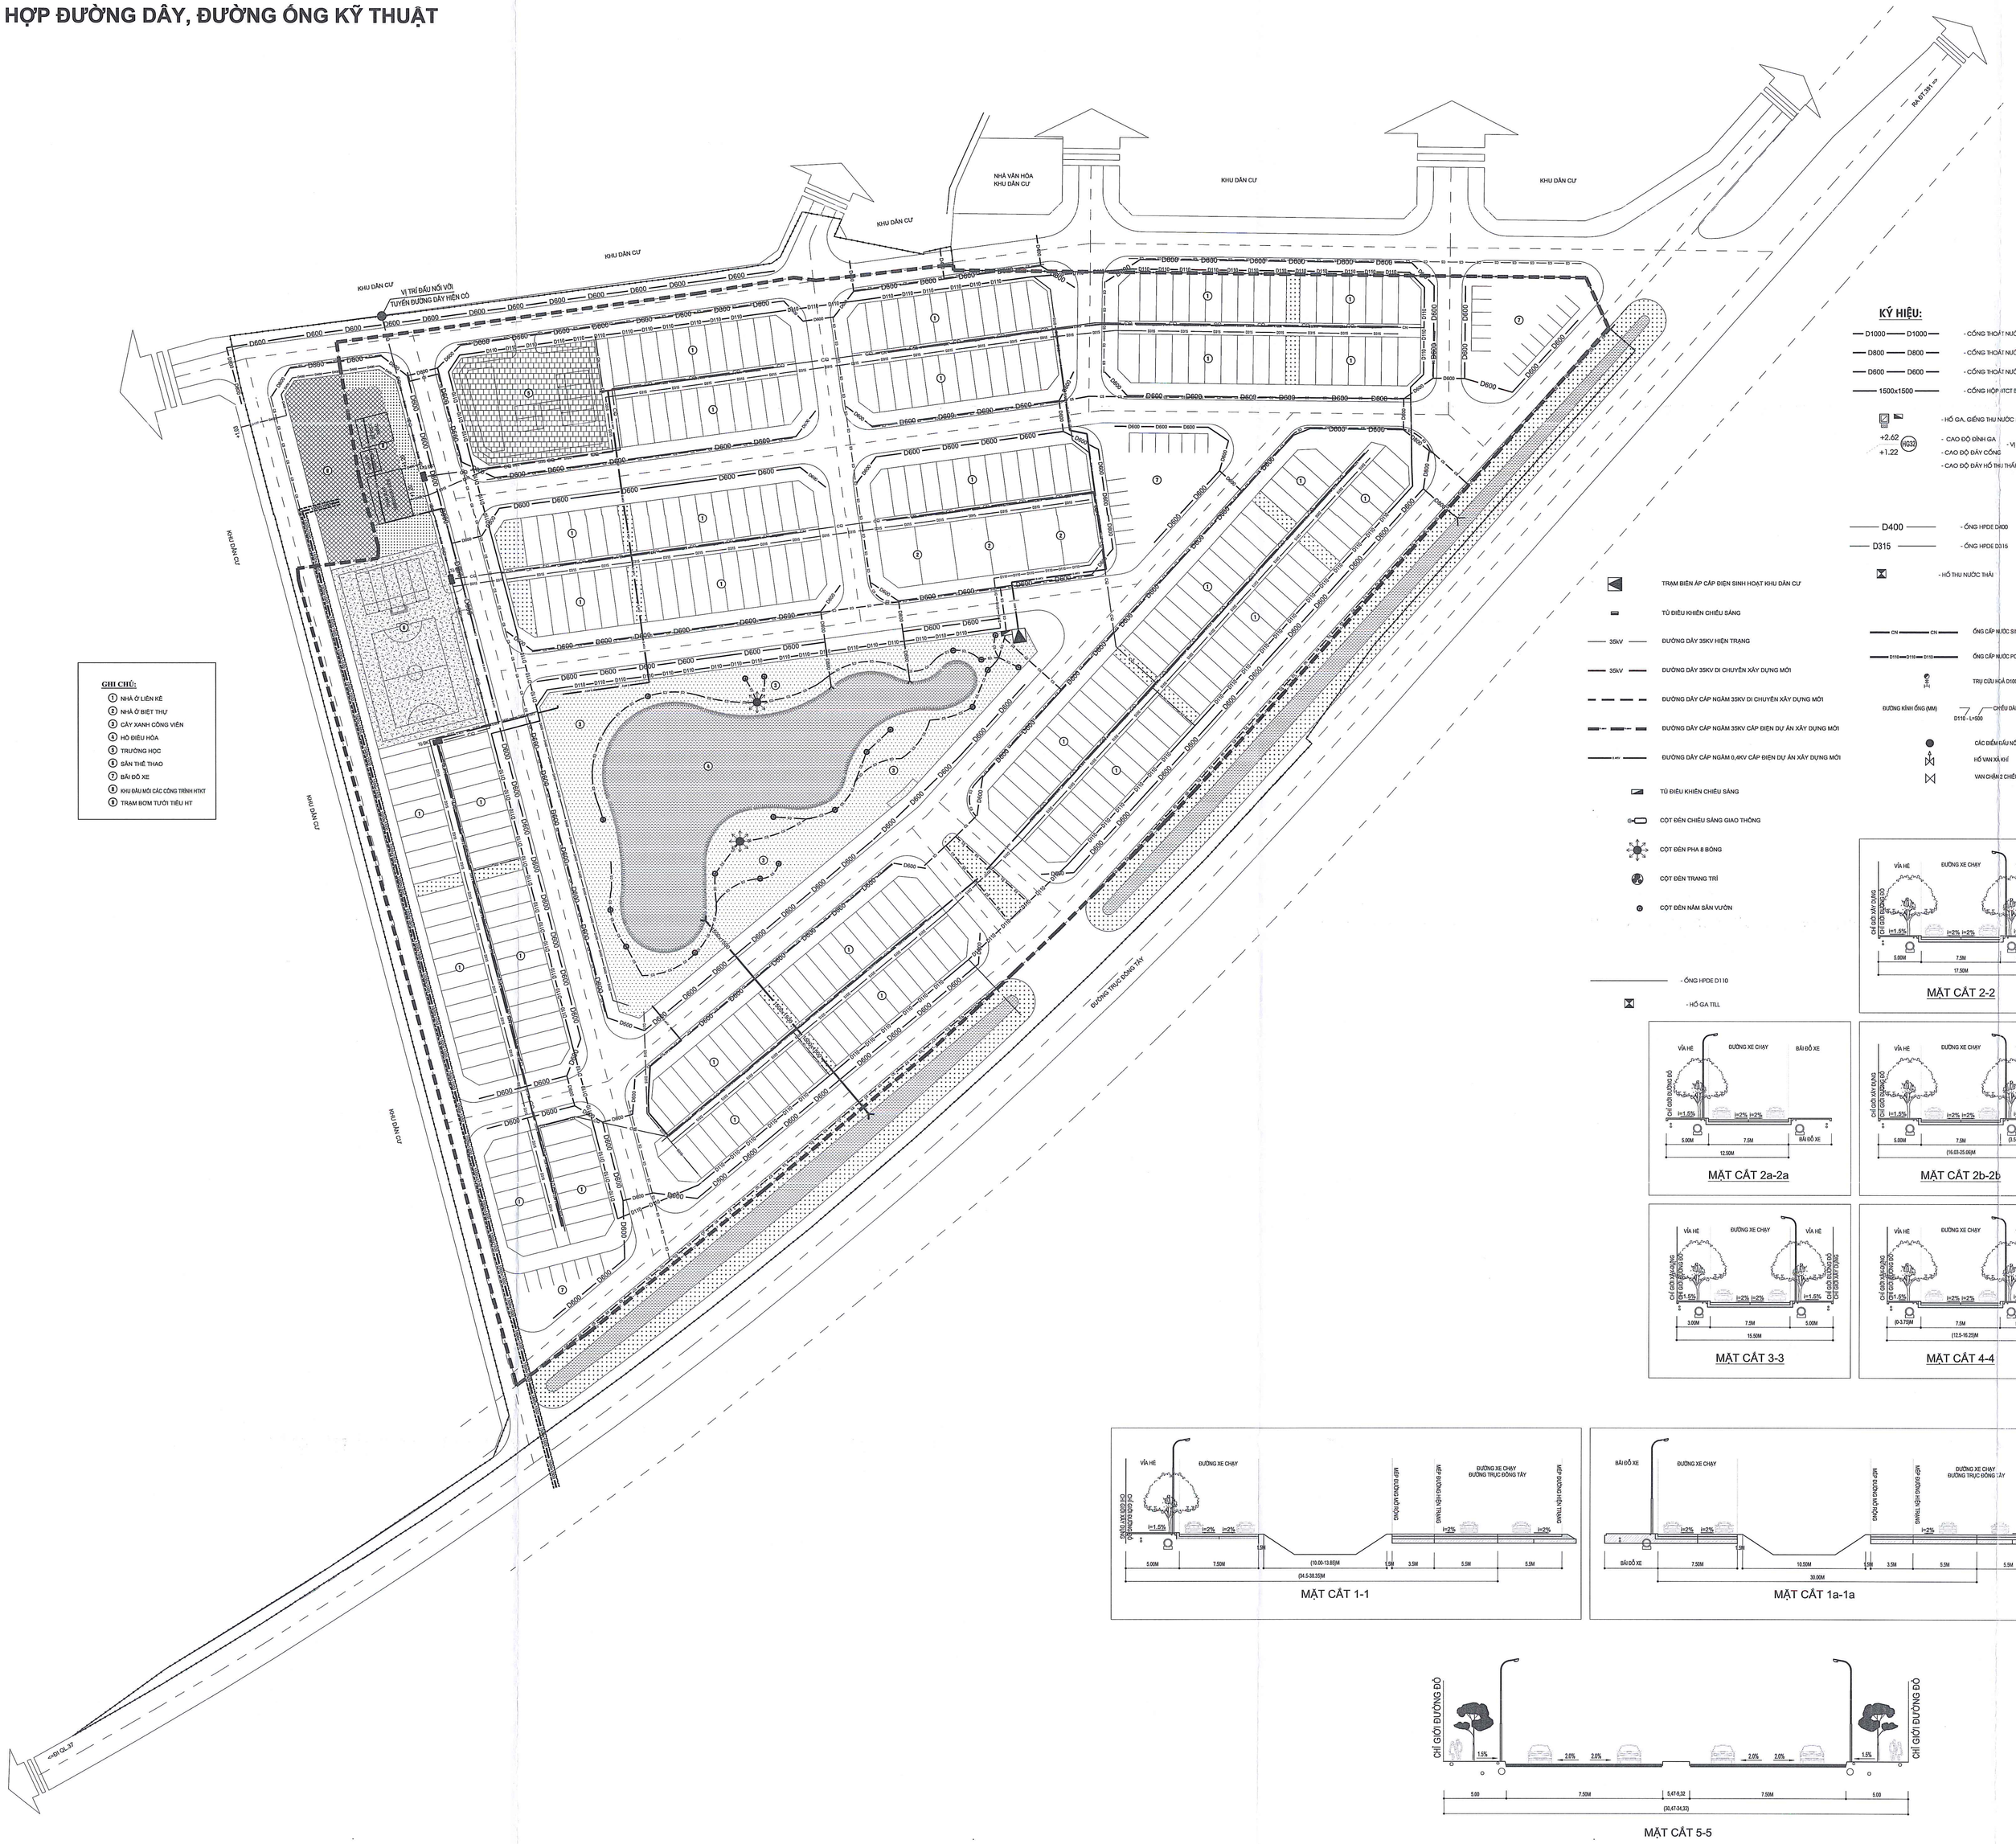

GHI CHÚ:

1. NHÀ Ở LIÊN KẾ
2. NHÀ Ở BIỆT THỰ
3. CÂY XANH CÔNG VIÊN
4. HỒ ĐIỀU HÒA
5. TRƯỜNG HỌC
6. SÂN THỂ THAO
7. BÃI ĐỖ XE
8. KHU ĐẤU MỐI CÁC CÔNG TRÌNH HTKT
9. TRẠM BƠM TƯỚI TIÊU HT

KÝ HIỆU:

- D1000 — D1000 — CỐNG THOÁT NƯỚC MƯA BTCT D1000.
- D800 — D800 — CỐNG THOÁT NƯỚC MƯA BTCT D800.
- D600 — D600 — CỐNG THOÁT NƯỚC MƯA BTCT D600.
- 1500x1500 — CỐNG HỘP BTCT B00=1500X1500.
- HỒ GA, GIẾNG THU NƯỚC MƯA
- +2.42 — CAO ĐỘ ĐỈNH GA
- +1.22 — CAO ĐỘ ĐÁY CỐNG
- (G32) — VỊ TRÍ THỨ TỰ HỐ GA
- CAO ĐỘ ĐÁY HỐ THU THẤP HƠN CAO ĐỘ ĐÁY CỐNG 30CM
- D400 — ỐNG HPDE D400
- D315 — ỐNG HPDE D315
- HỐ THU NƯỚC THẢI
- TRẠM BIẾN ÁP CẤP ĐIỆN SINH HOẠT KHU DÂN CƯ
- TỦ ĐIỀU KHIỂN CHIẾU SÁNG
- 35kV — ĐƯỜNG DÂY 35KV HIỆN TRẠNG
- 35kV — ĐƯỜNG DÂY 35KV DI CHUYỂN XÂY DỰNG MỚI
- ĐƯỜNG DÂY CÁP NGẦM 35KV DI CHUYỂN XÂY DỰNG MỚI
- ĐƯỜNG DÂY CÁP NGẦM 35KV CẤP ĐIỆN DỰ ÁN XÂY DỰNG MỚI
- 0,4kV — ĐƯỜNG DÂY CÁP NGẦM 0,4KV CẤP ĐIỆN DỰ ÁN XÂY DỰNG MỚI
- TỦ ĐIỀU KHIỂN CHIẾU SÁNG
- CỘT ĐÈN CHIẾU SÁNG GIAO THÔNG
- CỘT ĐÈN PHA 8 BÓNG
- CỘT ĐÈN TRANG TRÍ
- CỘT ĐÈN NĂM SÂN VƯỜN
- CN — CH — ỐNG CẤP NƯỚC SINH HOẠT HDPE D50
- D110 — D110 — ỐNG CẤP NƯỚC PCCC HDPE D110
- TRỤ CỨU HỎA D100
- ĐƯỜNG KÍNH ỐNG (MM)
- D110 - L=500 — CHIỀU DÀI ĐƯỜNG ỐNG (M)
- CÁC ĐIỂM ĐẤU NỐI
- HỐ VAN XẢ KHÍ
- VAN CHẶN 2 CHIỀU D100
- ỐNG HPDE D110
- HỐ GA TELL

MẶT CẮT 2-2

MẶT CẮT 2a-2a

MẶT CẮT 2b-2b

MẶT CẮT 3-3


MẶT CẮT 4-4

MẶT CẮT 1-1

MẶT CẮT 1a-1a

MẶT CẮT 5-5

Hoa gió

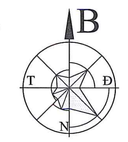

CƠ QUAN PHÊ DUYỆT:
ỦY BAN NHÂN DÂN XÃ LẠC PHƯỢNG
KÈM THEO QUYẾT ĐỊNH SỐ: ...../QĐ-UBND NGÀY ..... THÁNG ..... NĂM .....

CƠ QUAN THẨM ĐỊNH, TRÌNH DUYỆT:
PHÒNG KINH TẾ XÃ LẠC PHƯỢNG
KÈM THEO BC THẨM ĐỊNH SỐ: ...../BC-KT NGÀY ..... THÁNG ..... NĂM .....

CƠ QUAN TỔ CHỨC LẬP QUY HOẠCH:
ỦY BAN NHÂN DÂN XÃ LẠC PHƯỢNG
KÈM THEO VĂN BẢN SỐ: ..... NGÀY ..... THÁNG ..... NĂM .....

PHÓ CHỦ TỊCH
ĐỖ VĂN THẮNG

CÔNG TRÌNH - ĐỊA ĐIỂM:
QUY HOẠCH CHI TIẾT XÂY DỰNG KHU DÂN CƯ MỚI THÔN CỘNG LẠC XÃ LẠC PHƯỢNG, THÀNH PHỐ HẢI PHÒNG, TỶ LỆ 1/500

TÊN BẢN VẼ:
BẢN ĐỒ TỔNG HỢP ĐƯỜNG DÂY, ĐƯỜNG ỐNG KỸ THUẬT

BẢN VẼ: QH-14	GHÉP: 1A0	TỶ LỆ: ....FIT....	NĂM 2026
CHỦ TRÌ, TK GIAO THÔNG	KS. NGUYỄN CHÍNH LUẬN		
CHỦ TRÌ, TK CẤP THOÁT NƯỚC	KS. LÊ KHÁNH TOÀN		
CHỦ TRÌ, TK CẤP ĐIỆN	KS. BÙI VĂN BIÊN		
CHỦ NHIỆM CHỦ TRÌ, TK OH	KTS. NGUYỄN HUY KHA		
TRƯỞNG PHÒNG	KTS. PHẠM CÔNG ĐOÀN		
QL KỸ THUẬT	KS. NGUYỄN ĐĂNG HOÀI ANH		

GIÁM ĐỐC
KTS. PHẠM HẢI LONG

ATP
CÔNG TY CỔ PHẦN TƯ VẤN ĐẦU TƯ XÂY DỰNG VÀ THƯƠNG MẠI AN THỊNH PHÁT
AN THINH PHAT COMMERCIAL AND CONSTRUCTION JOINT STOCK COMPANY.
Địa chỉ: số 1/200 Nguyễn Hữu Cầu, phường Hải Dương, thành phố Hải Phòng
Điện thoại : 0982.869.599 EMAIL: ATP.JSC123@.GMAIL.COM

ỦY BAN NHÂN DÂN XÃ LẠC PHƯỢNG, THÀNH PHỐ HẢI PHÒNG

QUY HOẠCH CHI TIẾT XÂY DỰNG KHU DÂN CƯ MỚI THÔN CỘNG LẠC, XÃ LẠC PHƯỢNG, THÀNH PHỐ HẢI PHÒNG, TỶ LỆ 1/500

BẢN ĐỒ QUY HOẠCH HỆ THỐNG THÔNG TIN LIÊN LẠC




GHI CHÚ:

1. NHÀ Ở LIÊN KẾ
2. NHÀ Ở BIỆT THỰ
3. CÂY XANH CÔNG VIÊN
4. HỒ ĐIỀU HÒA
5. TRƯỜNG HỌC
6. SÂN THỂ THAO
7. BÃI ĐỖ XE
8. KHU ĐẦU MỐI CÁC CÔNG TRÌNH HTKT
9. TRẠM BƠM TƯỚI TIÊU HT

CÔNG TY CỔ PHẦN TƯ VẤN ĐẦU TƯ XÂY DỰNG VÀ THƯƠNG MẠI AN THỊNH PHÁT
AN THINH PHAT COMMERCIAL AND CONSTRUCTION JOINT STOCK COMPANY.
Địa chỉ: số 1/200 Nguyễn Hữu Cầu, phường Hải Dương, thành phố Hải Phòng
Điện thoại : 0982.869.599 EMAIL: ATP.JSC123@.GMAIL.COM

TÊN CÔNG TRÌNH: QUY HOẠCH CHI TIẾT XÂY DỰNG KHU DÂN CƯ MỚI THÔN CỘNG LẠC, XÃ LẠC PHƯỢNG, THÀNH PHỐ HẢI PHÒNG, TỶ LỆ 1/500

TÊN BẢN VẼ: BẢN ĐỒ QUY HOẠCH HỆ THỐNG THÔNG TIN LIÊN LẠC QH-13

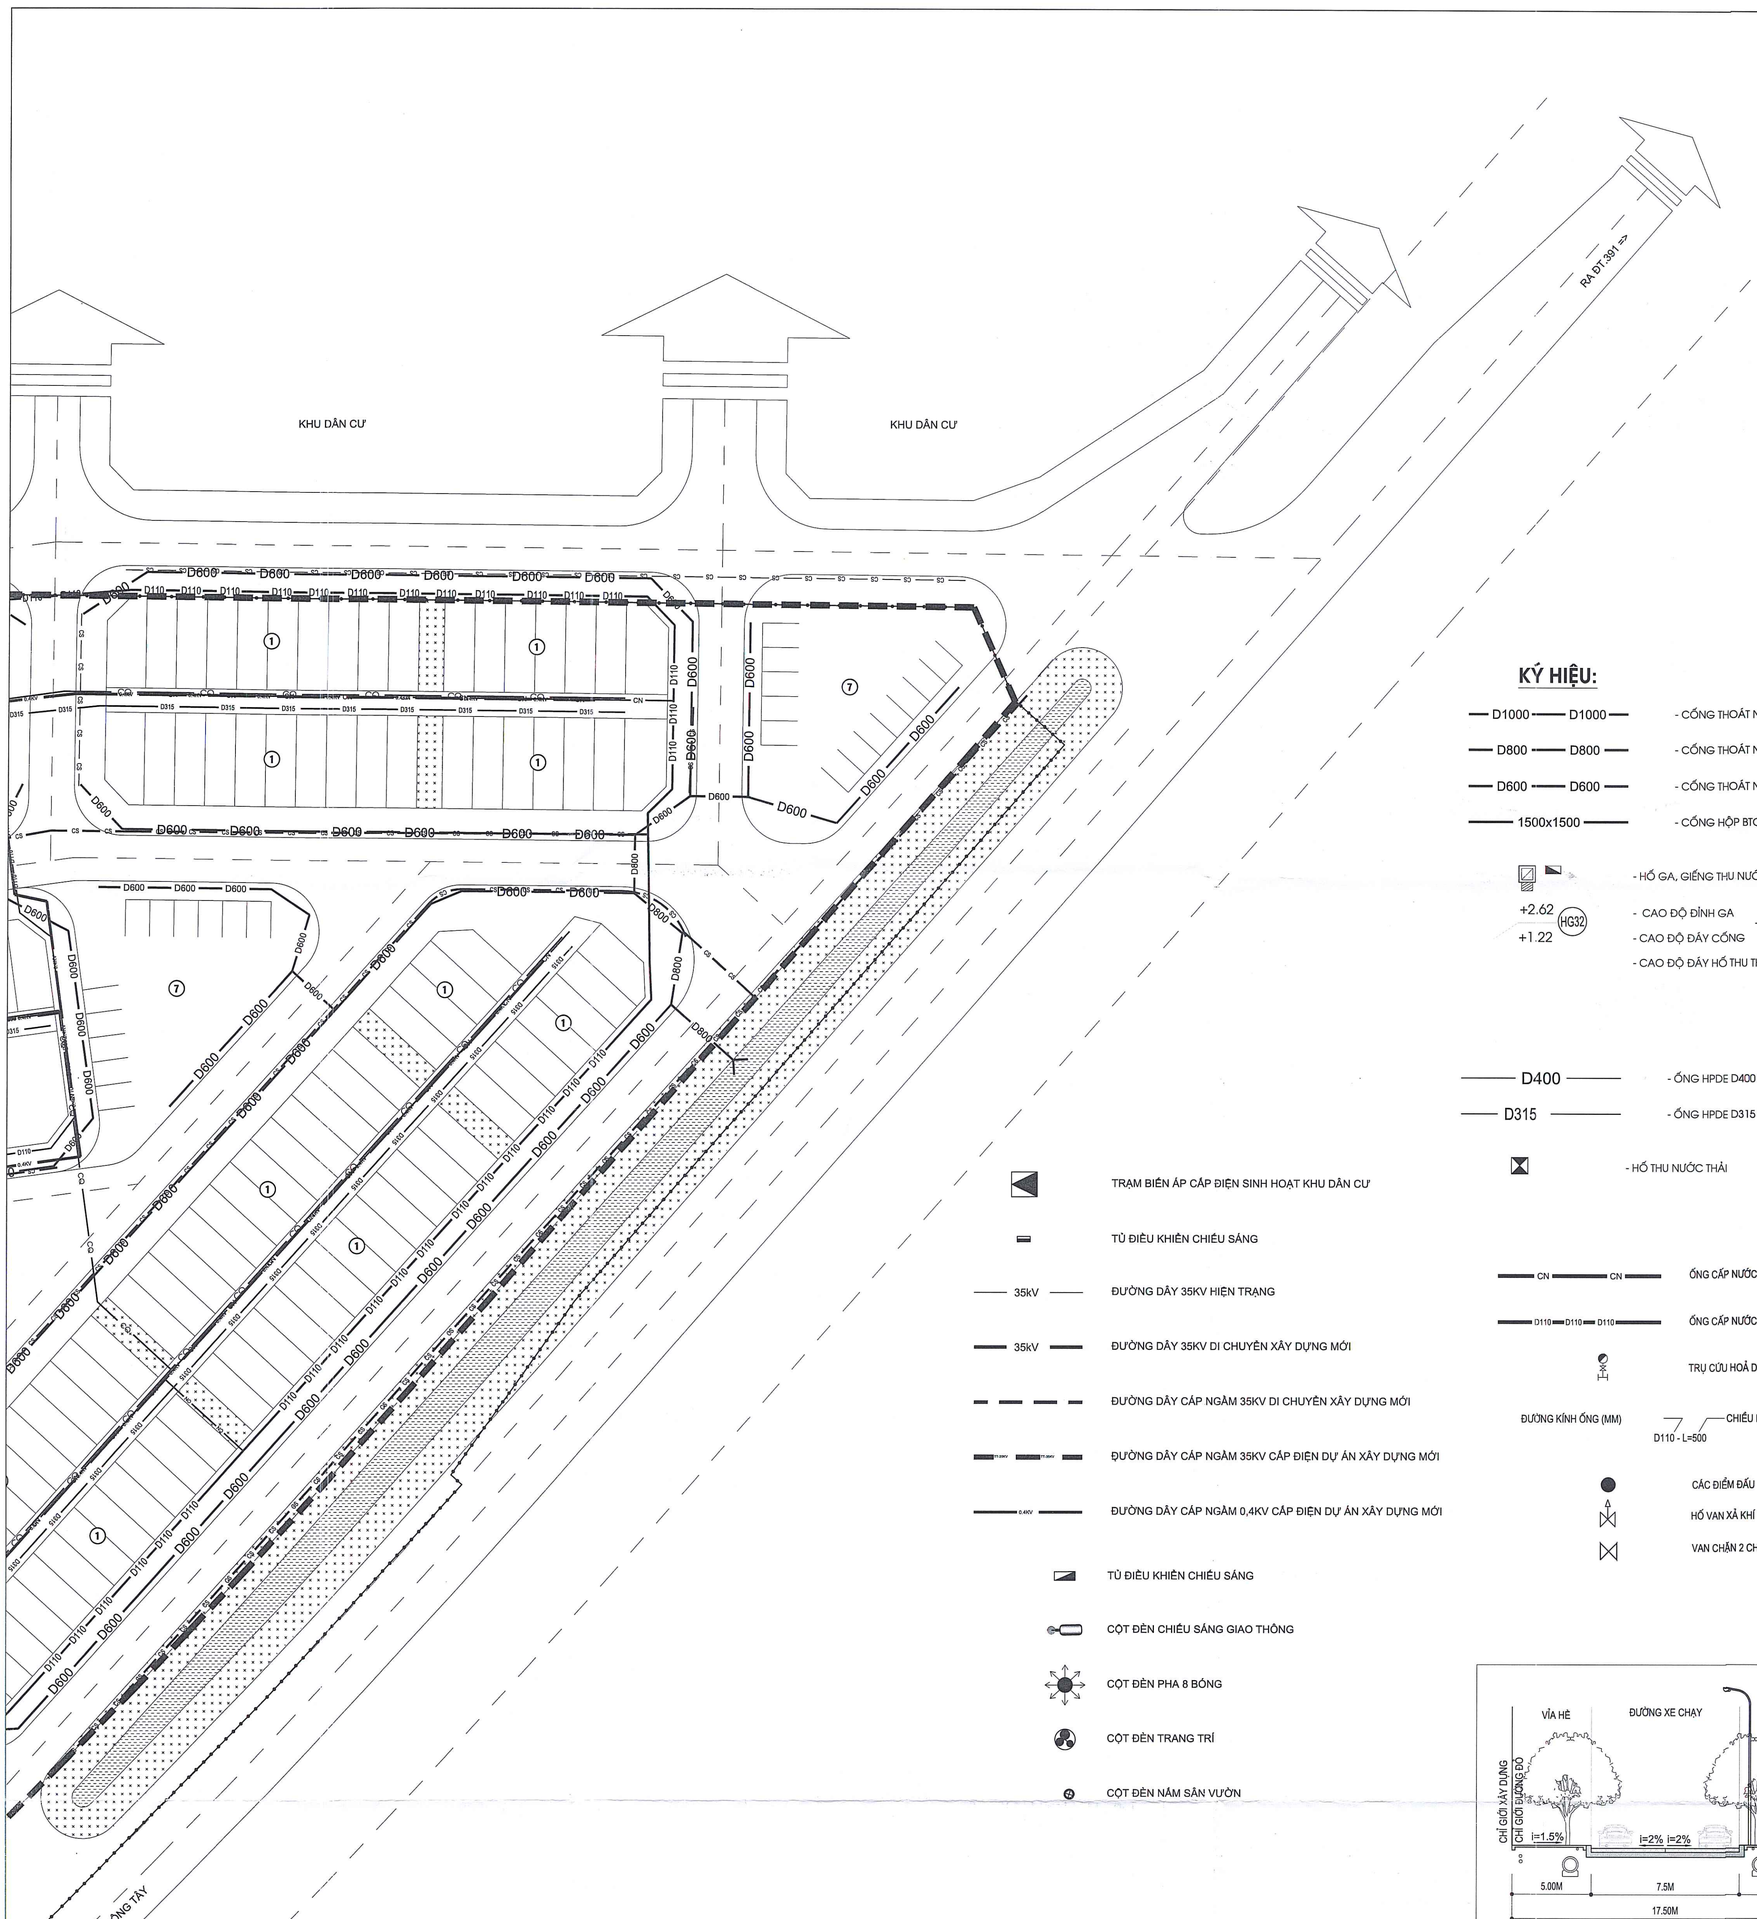


B
T
Đ
N
Hoa gió

10 20 30 40
5m 10m 15m 20m
Tỷ lệ xích


KÝ HIỆU:

- D1000 — D1000 — - CỐNG THOÁT NƯỚC MƯA BTCT D1000.
- D800 — D800 — - CỐNG THOÁT NƯỚC MƯA BTCT D800.
- D600 — D600 — - CỐNG THOÁT NƯỚC MƯA BTCT D600.
- 1500x1500 — - CỐNG HỘP BTCT BXH=1500X1500.
- - HỐ GA, GIẾNG THU NƯỚC MƯA
- +2.62 / +1.22 (HG32) - CAO ĐỘ ĐỈNH GA - CAO ĐỘ ĐÁY CỐNG - VỊ TRÍ THỨ TỰ HỐ GA - CAO ĐỘ ĐÁY HỐ THU THẤP HƠN CAO ĐỘ ĐÁY CỐNG 30CM
- D400 — - ỐNG HPDE D400
- D315 — - ỐNG HPDE D315
- - HỐ THU NƯỚC THẢI
- TRẠM BIẾN ÁP CẤP ĐIỆN SINH HOẠT KHU DÂN CƯ
- TỦ ĐIỀU KHIỂN CHIẾU SÁNG
- 35kV — ĐƯỜNG DÂY 35KV HIỆN TRẠNG
- 35kV — ĐƯỜNG DÂY 35KV DI CHUYỂN XÂY DỰNG MỚI
- ĐƯỜNG DÂY CÁP NGẦM 35KV DI CHUYỂN XÂY DỰNG MỚI
- ĐƯỜNG DÂY CÁP NGẦM 35KV CẤP ĐIỆN DỰ ÁN XÂY DỰNG MỚI
- 0.4kV — ĐƯỜNG DÂY CÁP NGẦM 0,4KV CẤP ĐIỆN DỰ ÁN XÂY DỰNG MỚI
- TỦ ĐIỀU KHIỂN CHIẾU SÁNG
- CỘT ĐÈN CHIẾU SÁNG GIAO THÔNG
- CỘT ĐÈN PHA 8 BÓNG
- CỘT ĐÈN TRANG TRÍ
- CỘT ĐÈN NÁM SÂN VƯỜN
- CN — CN — ỐNG CẤP NƯỚC SINH HOẠT HDPE D50
- D110 — D110 — D110 — ỐNG CẤP NƯỚC PCCC HDPE D110
- TRỤ CỨU HOẢ D100
- ĐƯỜNG KÍNH ỐNG (MM) — D110 - L=500 — CHIỀU DÀI ĐƯỜNG ỐNG (M)
- CÁC ĐIỂM ĐẤU NỐI
- HỐ VAN XẢ KHÍ
- VAN CHẶN 2 CHIỀU D100
- - ỐNG HPDE D110
- - HỐ GA TTLL


MẶT CẮT 2-2

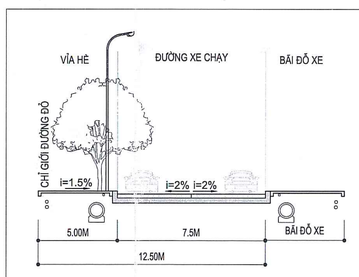


MẶT CẮT 2a-2a

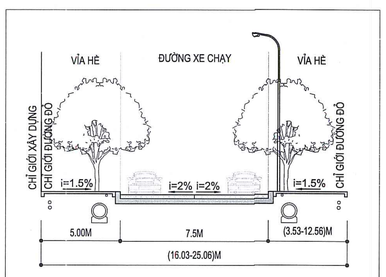


MẶT CẮT 2b-2b

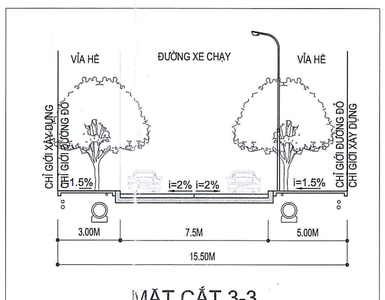


MẶT CẮT 3-3

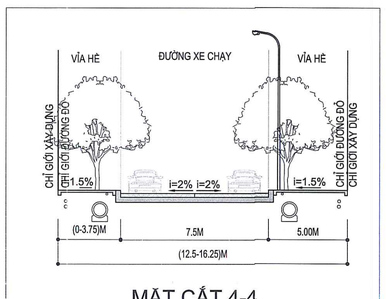


MẶT CẮT 4-4

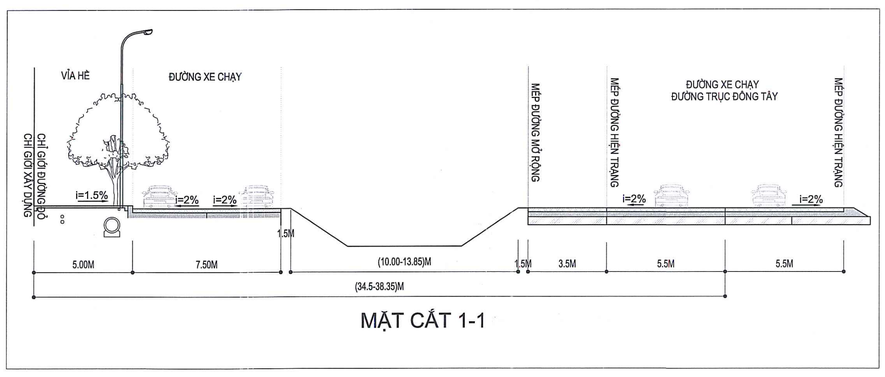

MẶT CẮT 1-1

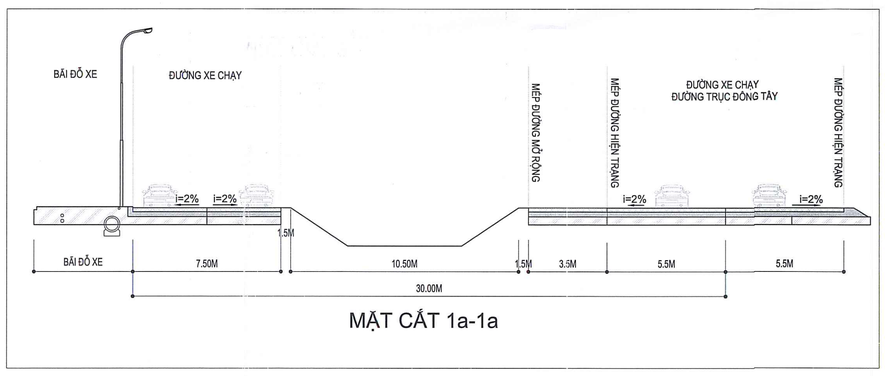

MẶT CẮT 1a-1a

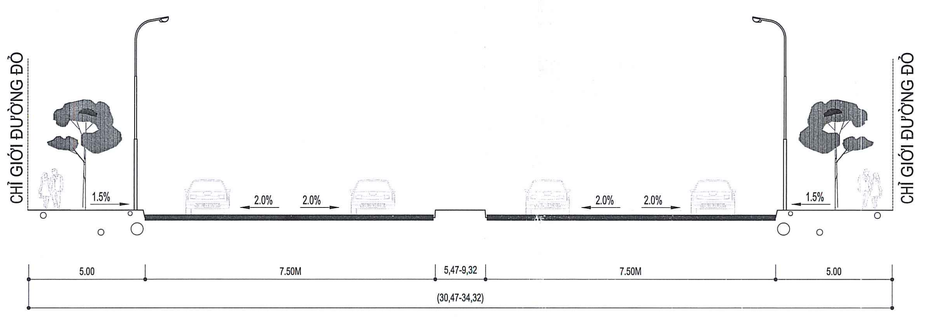

MẶT CẮT 5-5

CƠ QUAN PHÊ DUYỆT:
ỦY BAN NHÂN DÂN XÃ LẠC PHƯỢNG
KÈM THEO QUYẾT ĐỊNH SỐ: ...../QĐ-UBND NGÀY ..... THÁNG ..... NĂM .....

CƠ QUAN THẨM ĐỊNH, TRÌNH DUYỆT:
PHÒNG KINH TẾ XÃ LẠC PHƯỢNG
KÈM THEO BC THẨM ĐỊNH SỐ: ...../BC-KT NGÀY ..... THÁNG ..... NĂM .....

CƠ QUAN TỔ CHỨC LẬP QUY HOẠCH:
ỦY BAN NHÂN DÂN XÃ LẠC PHƯỢNG
KÈM THEO VĂN BẢN SỐ: ...../..... NGÀY ..... THÁNG ..... NĂM .....

PHÓ CHỦ TỊCH
ĐỖ VĂN THẮNG

CÔNG TRÌNH - ĐỊA ĐIỂM:
QUY HOẠCH CHI TIẾT XÂY DỰNG KHU DÂN CƯ MỚI THÔN CỘNG LẠC XÃ LẠC PHƯỢNG, THÀNH PHỐ HẢI PHÒNG, TỶ LỆ 1/500

TÊN BẢN VẼ:
BẢN ĐỒ TỔNG HỢP ĐƯỜNG DÂY, ĐƯỜNG ỐNG KỸ THUẬT

BẢN VẼ: QH-14	GHÉP: 2A0	TỶ LỆ: 1/500	NĂM 2026
CHỦ TRÌ, TK GIAO THÔNG	KS. NGUYỄN CHÍNH LUẬN		
CHỦ TRÌ, TK CẤP THOÁT NƯỚC	KS. LÊ KHÁNH TOÀN		
CHỦ TRÌ, TK CẤP ĐIỆN	KS. BÙI VĂN BIÊN		
CHỦ NHIỆM CHỦ TRÌ, TK QH	KTS. NGUYỄN HUY KHA		
TRƯỞNG PHÒNG	KTS. PHẠM CÔNG ĐOÀN		
QL KỸ THUẬT	KS. NGUYỄN ĐĂNG HOÀI ANH		

GIÁM ĐỐC
KTS. PHẠM HẢI LONG

ATP
CÔNG TY CỔ PHẦN TƯ VẤN ĐẦU TƯ XÂY DỰNG VÀ THƯƠNG MẠI AN THỊNH PHÁT
AN THINH PHAT COMMERCIAL AND CONSTRUCTION JOINT STOCK COMPANY.
Địa chỉ: số 1/200 Nguyễn Hữu Cầu, phường Hải Dương, thành phố Hải Phòng
Điện thoại : 0982.869.599 EMAIL: ATP.JSC123@.GMAIL.COM