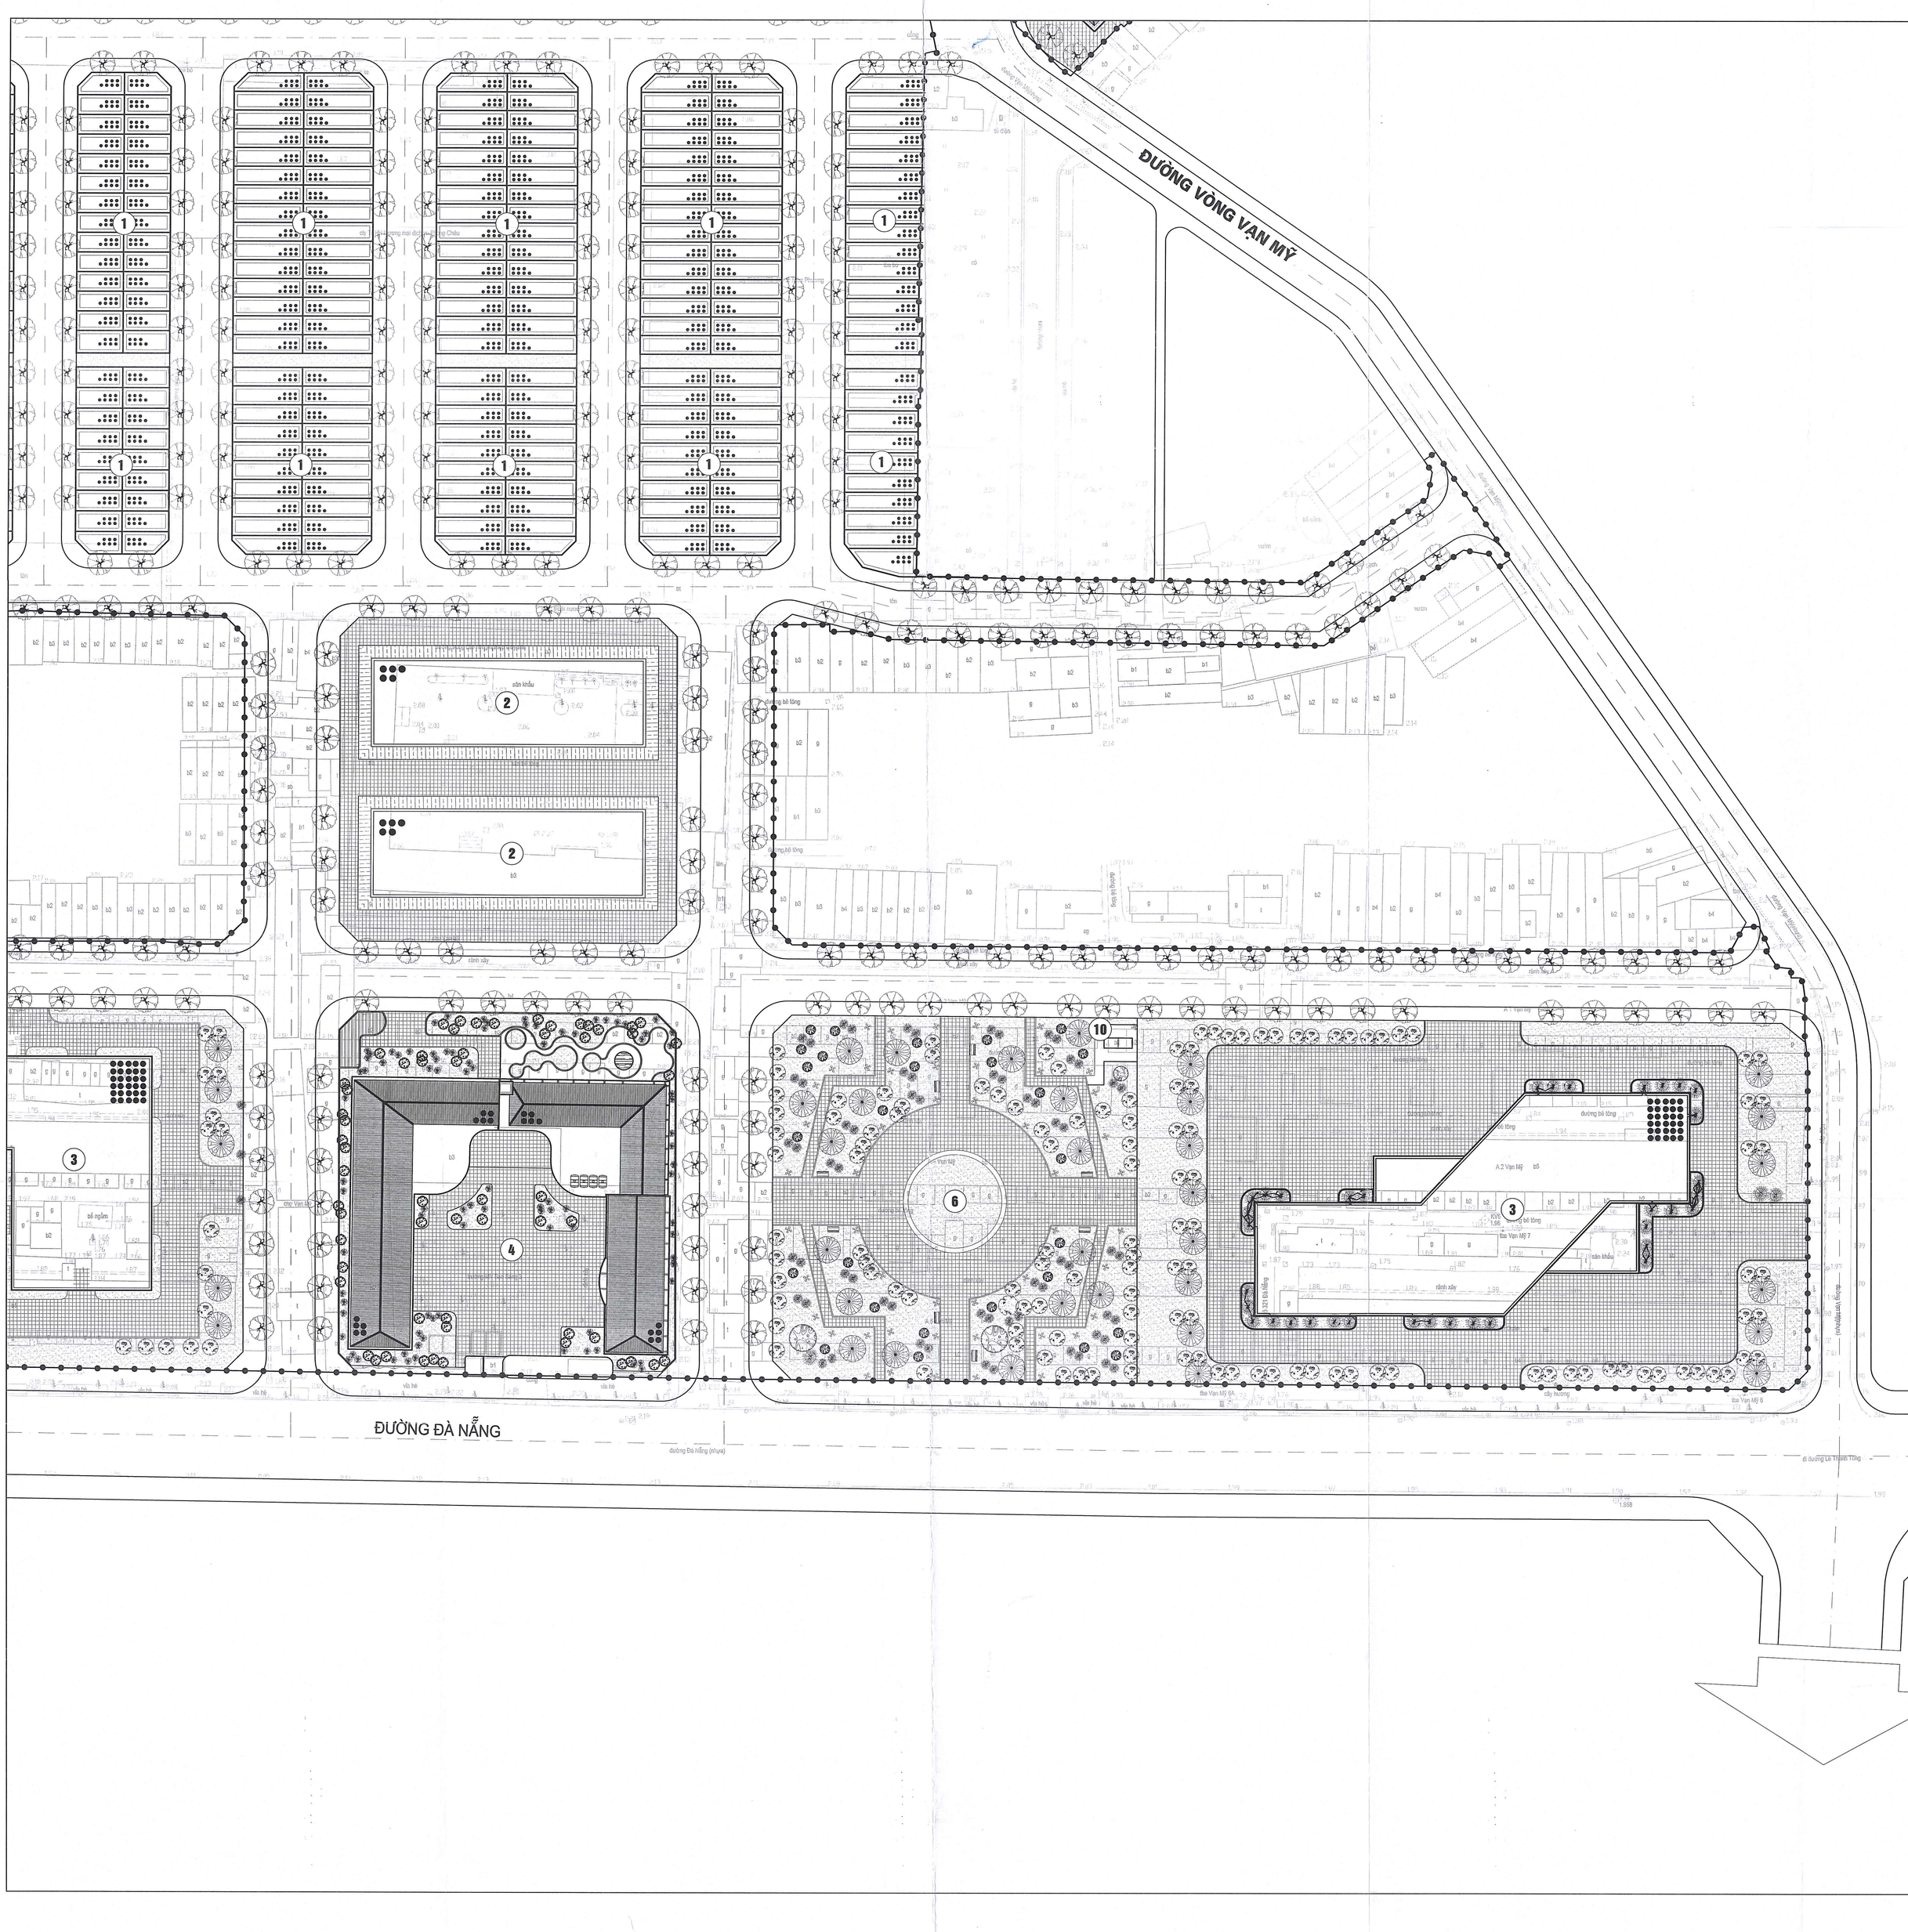


HOA GIÓ

B

TỶ LỆ XÍCH

0(M) 10 20 30 50(M)

KÝ HIỆU:

- RANH GIỚI KHU VỰC LẬP QUY HOẠCH DIỆN TÍCH = 97.573,16 M2
- SÂN GẠCH
- BỒN HOA, CÂY XANH, THẢM CỎ
- ĐƯỜNG GIAO THÔNG
- CÂY XANH TÁN RỘNG
- CÂY BỤI
- GHẾ NGỒI CÔNG CỘNG
- ĐÈN BỐ TRÍ DÀNH CHO CÔNG VIÊN

CHÚ THÍCH:

1. NHÀ LIÊN KẾ (TÁI ĐỊNH CƯ)
2. NHÀ ĐỂ XE CAO TẦNG
3. TRUNG TÂM THƯƠNG MẠI
4. TRƯỜNG MẦM NON
5. CƠ QUAN, TRỤ SỞ
6. CÂY XANH, THẢM CỎ
7. BÃI ĐỖ XE
8. BỂ XỬ LÝ NƯỚC THẢI NGẦM
9. TRẠM Y TẾ
10. NHÀ VỆ SINH CÔNG CỘNG

SƠ ĐỒ GHÉP MẢNH:

	03
02	01

CƠ QUAN PHÊ DUYỆT:
ỦY BAN NHÂN DÂN PHƯỜNG NGÔ QUYỀN
KÈM QUYẾT ĐỊNH SỐ 2961/QĐ - UBND NGÀY 21 THÁNG 9 NĂM 2026
CHỦ TỊCH
Nguyễn Quốc Thái

CƠ QUAN THẨM ĐỊNH:
PHÒNG XÂY DỰNG VÀ MÔI TRƯỜNG PHƯỜNG NGÔ QUYỀN
KÈM THEO TỜ TRÌNH SỐ 3247/TTr - XDMT NGÀY 9 THÁNG 9 NĂM 2026
TRƯỞNG PHÒNG
Nguyễn Hoàng Hưng

CƠ QUAN TỔ CHỨC LẬP QUY HOẠCH:
BAN QUẢN LÝ DỰ ÁN ĐẦU TƯ XÂY DỰNG PHƯỜNG NGÔ QUYỀN
KÈM THEO TỜ TRÌNH SỐ 3247/TTr - BQLDA NGÀY 6 THÁNG 9 NĂM 2026
GIÁM ĐỐC
Ngọc Như Tiết

CÔNG TRÌNH - ĐỊA ĐIỂM:

ĐIỀU CHỈNH QUY HOẠCH CHI TIẾT 1/500 DỰ ÁN ĐẦU TƯ XÂY DỰNG CÔNG TRÌNH HẠ TẦNG KỸ THUẬT TẠI KHU VỰC CÁC CHUNG CƯ CŨ VẠN MỸ VÀ 311 ĐÀ NẴNG

ĐỊA ĐIỂM: PHƯỜNG NGÔ QUYỀN - THÀNH PHỐ HẢI PHÒNG

TÊN BẢN VẼ:


SƠ ĐỒ TỔ CHỨC KHÔNG GIAN, KIẾN TRÚC, CẢNH QUAN


BẢN VẼ: QH-05	GHÉP: 3XA0	TỶ LỆ: 1/500	NGÀY: / /2026
THIẾT KẾ	KTS. NGUYỄN DIỆU LINH		
CHỦ TRÌ	THS.KTS. NGUYỄN ĐÌNH TUẤN		
CHỦ NHIỆM	THS.KTS. LÊ TÙNG NAM		
TRƯỞNG PHÒNG			
QL.KỸ THUẬT	THS.KTS. NGUYỄN HOÀNG PHƯƠNG		

VIỆN QUY HOẠCH

PHÓ VIỆN TRƯỞNG
Nguyễn Hoàng Phương

VIỆN QUY HOẠCH HẢI PHÒNG
PHÒNG QUY HOẠCH 2
ĐỊA CHỈ: 34 LÝ TỰ TRỌNG - HỒNG BÀNG - HẢI PHÒNG
TEL: 0225.3842885 - FAX: 0225.3810818

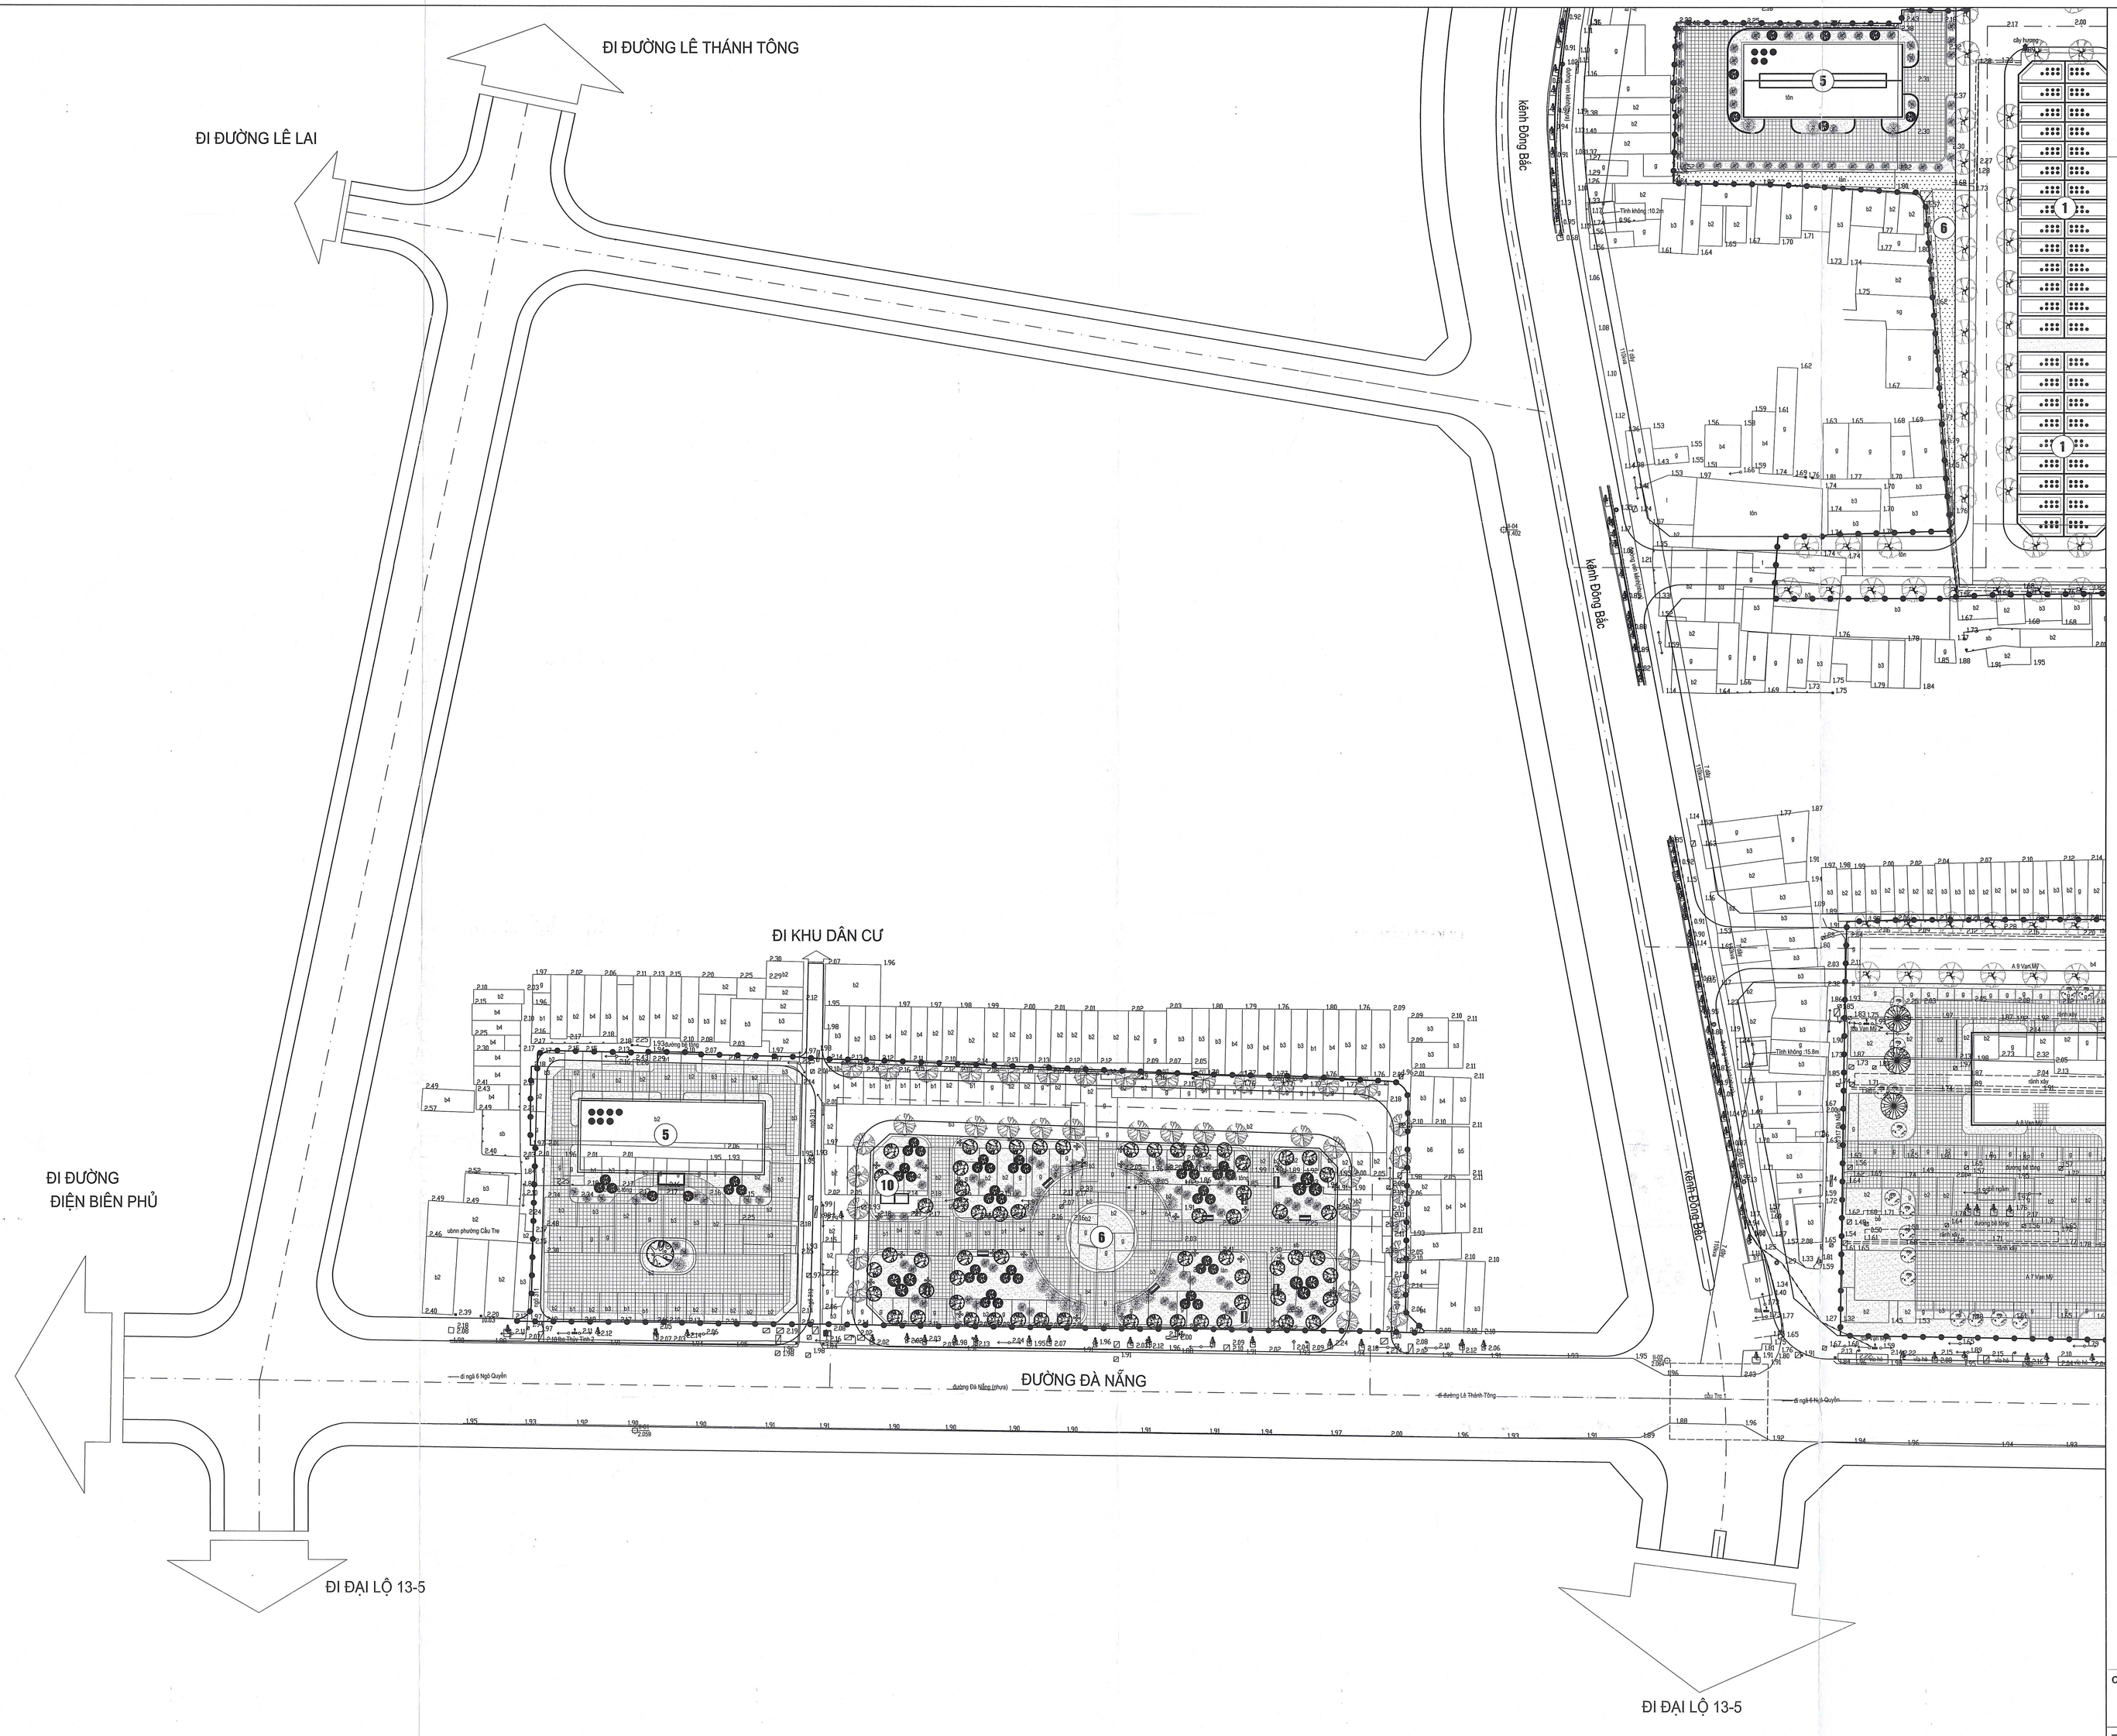
ĐI ĐƯỜNG LÊ THÁNH TÔNG
ĐI ĐƯỜNG LÊ LAI
ĐI KHU DÂN CƯ
ĐI ĐƯỜNG
ĐIỆN BIÊN PHỦ
ĐI ĐẠI LỘ 13-5
ĐI ĐẠI LỘ 13-5
ĐƯỜNG ĐÀ NẴNG
kênh Đông Bắc
kênh Đông Bắc
ĐƯỜNG ĐÔNG BẮC
6 ngã 6 Ngô Quyền
đường Đà Nẵng (phụ)
đ.đường Lê Thánh Tông
6 ngã 6 Ngô Quyền
cầu Tre 1
cầu Tre
vườn phường Cầu Tre
Tên không: 15.2m
Tên không: 15.8m
cây hương
tên
tên
tên

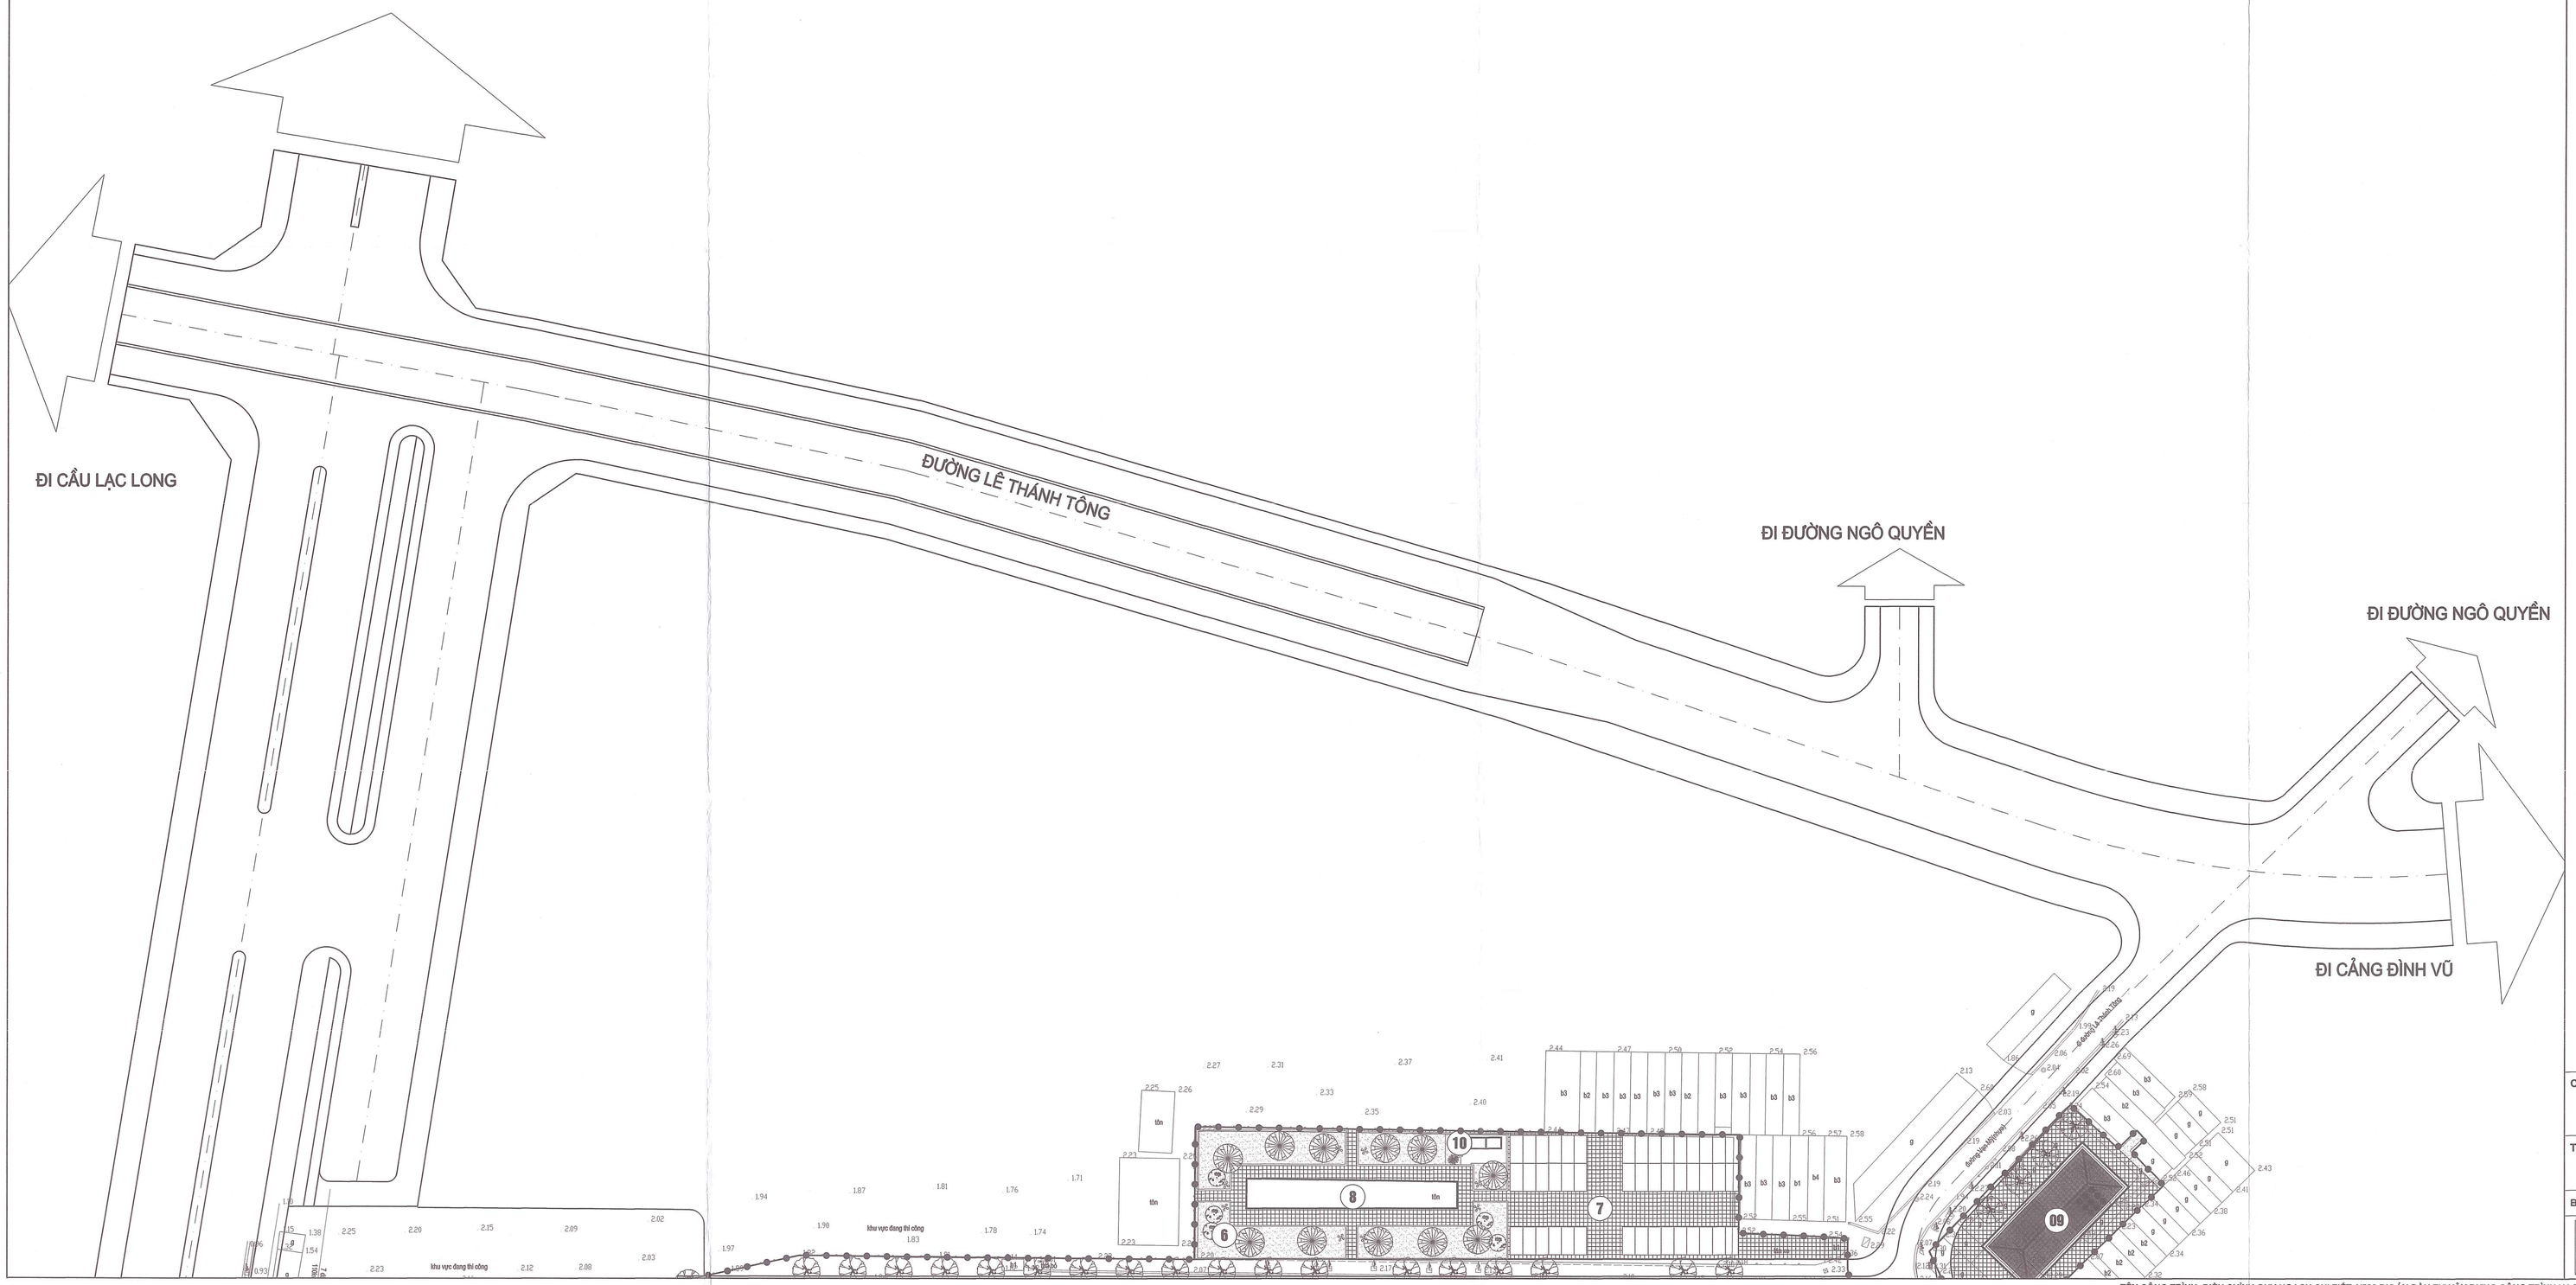

HOA GIÓ

B

TỶ LỆ XÍCH

0(M) 10 20 30 50(M)

KÝ HIỆU:

- RANH GIỚI KHU VỰC LẬP QUY HOẠCH DIỆN TÍCH = 97.573,16 M2
- SÂN GẠCH
- BỒN HOA, CÂY XANH, THẢM CỎ
- ĐƯỜNG GIAO THÔNG
- CÂY XANH TÁN RỘNG
- CÂY BỤI
- GHẾ NGỒI CÔNG CỘNG
- ĐÈN BỐ TRÍ DÀNH CHO CÔNG VIÊN

CHÚ THÍCH:

1. NHÀ LIÊN KẾ (TÁI ĐỊNH CƯ)
2. NHÀ ĐỂ XE CAO TẦNG
3. TRUNG TÂM THƯƠNG MẠI
4. TRƯỜNG MẦM NON
5. CƠ QUAN, TRỤ SỞ
6. CÂY XANH, THẢM CỎ
7. BÃI ĐỖ XE
8. BỂ XỬ LÝ NƯỚC THẢI NGẦM
9. TRẠM Y TẾ
10. NHÀ VỆ SINH CÔNG CỘNG

SƠ ĐỒ GHÉP MẢNH:

	03	
02		01

CÔNG TRÌNH - ĐỊA ĐIỂM:

ĐIỀU CHỈNH QUY HOẠCH CHI TIẾT 1/500 DỰ ÁN ĐẦU TƯ XÂY DỰNG CÔNG TRÌNH HẠ TẦNG KỸ THUẬT TẠI KHU VỰC CÁC CHUNG CƯ CŨ VẠN MỸ VÀ 311 ĐÀ NẴNG

ĐỊA ĐIỂM: PHƯỜNG NGÔ QUYỀN - THÀNH PHỐ HẢI PHÒNG

TÊN BẢN VẼ:

SƠ ĐỒ TỔ CHỨC KHÔNG GIAN, KIẾN TRÚC, CẢNH QUAN

BẢN VẼ: QH-05	GHÉP: 3XA0	TỶ LỆ: 1/500	NGÀY: / /2026

VIỆN QUY HOẠCH HẢI PHÒNG
PHÒNG QUY HOẠCH 2
ĐỊA CHỈ: 34 LÝ TỰ TRỌNG - HỒNG BÀNG - HẢI PHÒNG
TEL: 0225.3842885 - FAX: 0225.3810818