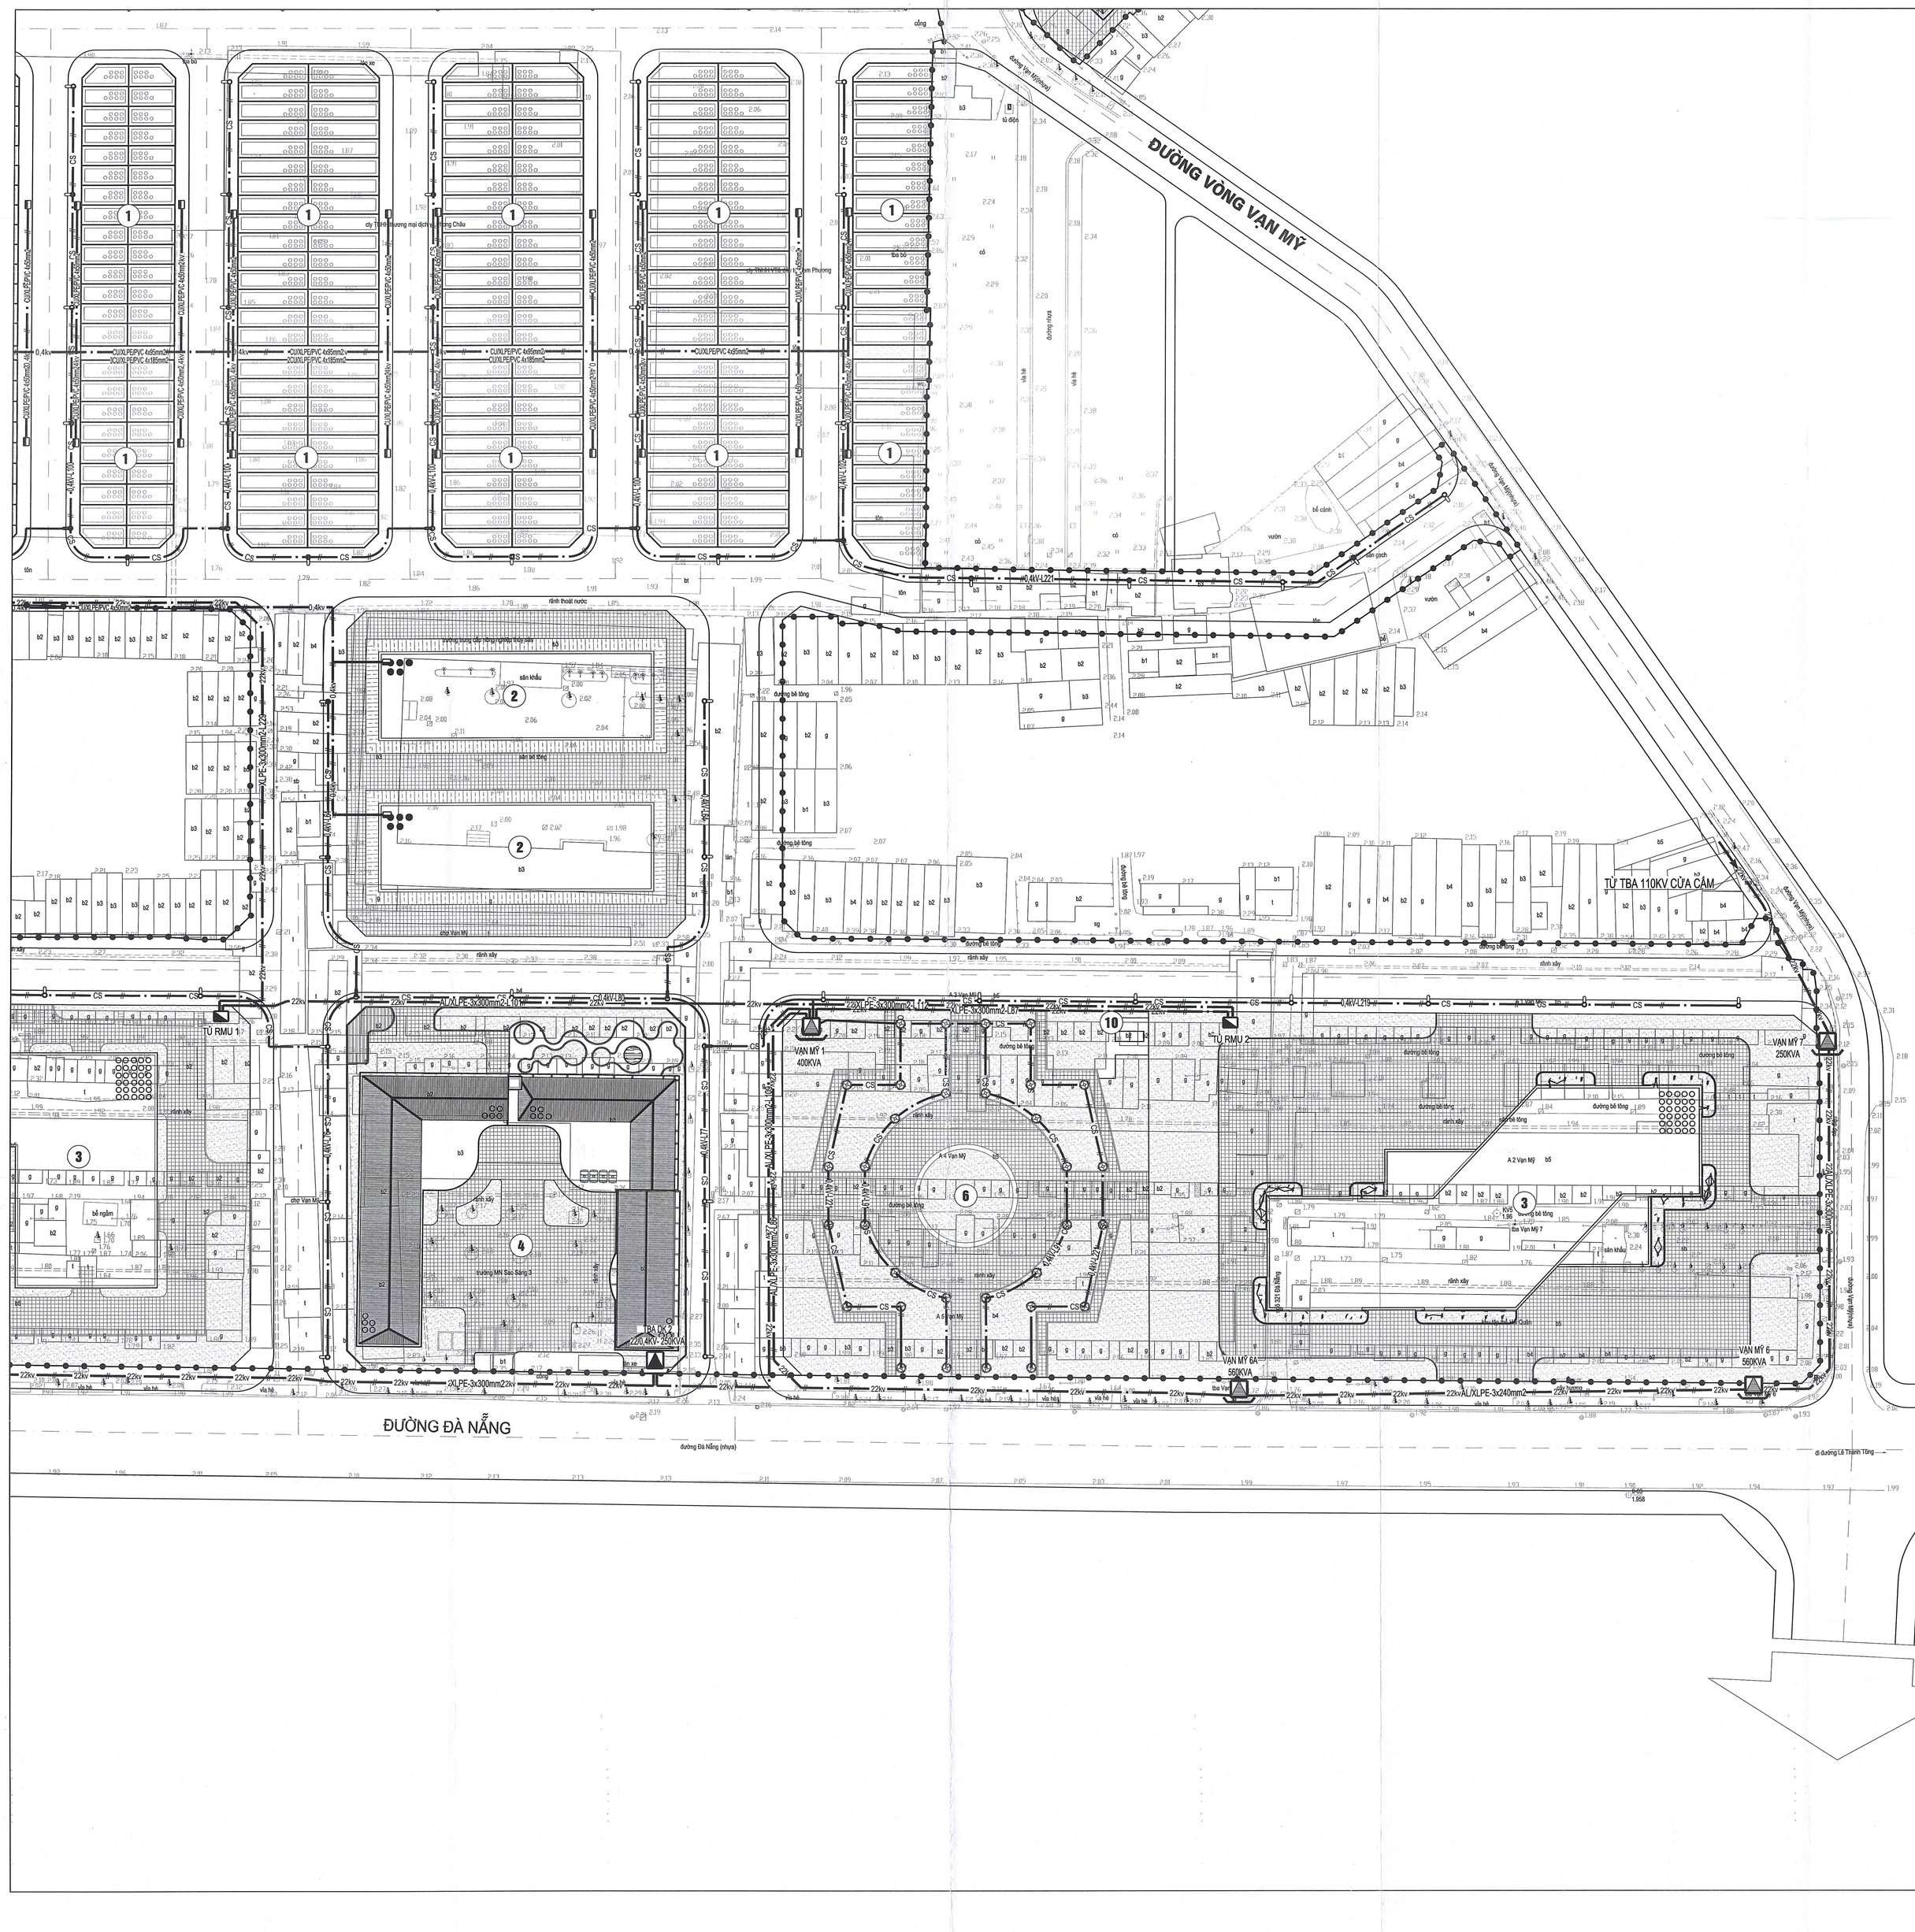


HOA GIÓ

B

TỶ LỆ XÍCH

0(M) 10 20 30 50(M)

KÝ HIỆU:

- RANH GIỚI KHU VỰC LẬP QUY HOẠCH
- SÂN GẠCH
- BỒN HOA, CÂY XANH, THẢM CỎ
- ĐƯỜNG GIAO THÔNG
- HỘP KỸ THUẬT QUY HOẠCH
- TRẠM HẠ THẾ HIỆN TRẠNG, QUY HOẠCH
- 110kv — ĐƯỜNG ĐIỆN 110KV HIỆN TRẠNG VÀ HLBV AN TOÀN ĐƯỜNG DÂY DẪN ĐIỆN TRÊN KHÔNG
- 22kv — ĐƯỜNG CÁP NGẦM 22KV HIỆN TRẠNG
- 22kv — ĐƯỜNG CÁP NGẦM 22KV QUY HOẠCH
- 0,4kv — ĐƯỜNG CÁP NGẦM 0,4KV QUY HOẠCH
- ĐƯỜNG ĐIỆN CHIẾU SÁNG QUY HOẠCH
- ĐÈN CHIẾU SÁNG ĐƯỜNG, CÔNG VIÊN QUY HOẠCH

CHÚ THÍCH:

1. NHÀ LIÊN KẾ (TÁI ĐỊNH CƯ)
2. NHÀ ĐỂ XE CAO TẦNG
3. TRUNG TÂM THƯƠNG MẠI
4. TRƯỜNG MẦM NON
5. CƠ QUAN, TRỤ SỞ
6. CÂY XANH, THẢM CỎ
7. BÃI ĐỖ XE
8. BỂ XỬ LÝ NƯỚC THẢI NGẦM
9. TRẠM Y TẾ
10. NHÀ VỆ SINH CÔNG CỘNG

SƠ ĐỒ GHÉP MẢNH:

	03
02	01

CƠ QUAN PHÊ DUYỆT:
ỦY BAN NHÂN DÂN PHƯỜNG NGÔ QUYỀN
KÈM QUYẾT ĐỊNH SỐ: 2361 NGÀY 24 THÁNG 9 NĂM 2026
CHỦ TỊCH
Nguyễn Quốc Thái

CƠ QUAN THẨM ĐỊNH:
PHÒNG XÂY DỰNG VÀ MÔI TRƯỜNG PHƯỜNG NGÔ QUYỀN
KÈM THEO TỜ TRÌNH SỐ: 1660 NGÀY 15 THÁNG 9 NĂM 2026
TRƯỞNG PHÒNG
Nguyễn Hoàng Hưng

CƠ QUAN TỔ CHỨC LẬP QUY HOẠCH:
BAN QUẢN LÝ DỰ ÁN ĐẦU TƯ XÂY DỰNG PHƯỜNG NGÔ QUYỀN
KÈM THEO TỜ TRÌNH SỐ: 36 NGÀY 01 THÁNG 6 NĂM 2026
GIÁM ĐỐC
Trần Nhất Thế

CÔNG TRÌNH - ĐỊA ĐIỂM:
ĐIỀU CHỈNH QUY HOẠCH CHI TIẾT 1/500 DỰ ÁN ĐẦU TƯ XÂY DỰNG CÔNG TRÌNH HẠ TẦNG KỸ THUẬT TẠI KHU VỰC CÁC CHUNG CƯ CŨ VẠN MỸ VÀ 311 ĐÀ NẴNG
ĐỊA ĐIỂM PHƯỜNG NGÔ QUYỀN - THÀNH PHỐ HẢI PHÒNG

TÊN BẢN VẼ:
BẢN ĐỒ QUY HOẠCH HỆ THỐNG CÔNG TRÌNH CẤP NĂNG LƯỢNG VÀ CHIẾU SÁNG

BẢN VẼ: QH-7C	GHÉP: 3XA0	TỶ LỆ: 1/500	NGÀY: / /2026
THIẾT KẾ	KS. NGUYỄN THỊ THÚY		
CHỦ TRÌ	THS.KS. LƯƠNG TIẾN SƠN		
CHỦ NHIỆM	THS.KTS. LÊ TÙNG NAM		
TRƯỞNG PHÒNG	THS.KS. LƯƠNG TIẾN SƠN		
QL.KỸ THUẬT	THS.KTS. NGUYỄN HOÀNG PHƯƠNG		

VIỆN QUY HOẠCH
PHÓ VIỆN TRƯỞNG
Nguyễn Hoàng Phương

VIỆN QUY HOẠCH HẢI PHÒNG
PHÒNG KỸ THUẬT 2
ĐỊA CHỈ: 34 LÝ TỰ TRỌNG - HỒNG BÀNG - HẢI PHÒNG
TEL: 0225.3842885 - FAX: 0225.3810818

ĐI ĐƯỜNG LÊ THÁNH TÔNG

ĐI ĐƯỜNG LÊ LAI

ĐI KHU DÂN CƯ

ĐI ĐƯỜNG
ĐIỆN BIÊN PHỦ

ĐI ĐẠI LỘ 13-5

ĐƯỜNG ĐÀ NẴNG

kênh Đông Bắc

TỪ TBA 110KV CỬA CẤM

ĐI TBA MƯƠNG CẦU TRE 2

TBA ĐK 1: 22/0,4KV
- GĐD: 1000KVA
- GĐS: 1250KVA

THỦY TINH 2
630KVA

VAN MỸ 5
630KVA

T.BƠM NE-PS1
100KVA

VAN MỸ 4
400KVA

HOA GIÓ

B

TỶ LỆ XÍCH

0(M) 10 30 50(M)

KÝ HIỆU:

- RANH GIỚI KHU VỰC LẬP QUY HOẠCH
- SÂN GẠCH
- BỒN HOA, CÂY XANH, THẢM CỎ
- ĐƯỜNG GIAO THÔNG
- HỘP KỸ THUẬT QUY HOẠCH
- TRẠM HẠ THẾ HIỆN TRẠNG, QUY HOẠCH
- 110kv — ĐƯỜNG ĐIỆN 110KV HIỆN TRẠNG VÀ HLBV AN TOÀN ĐƯỜNG DÂY DẪN ĐIỆN TRÊN KHÔNG
- 22kv — ĐƯỜNG CÁP NGẦM 22KV HIỆN TRẠNG
- 22kv — ĐƯỜNG CÁP NGẦM 22KV QUY HOẠCH
- 0,4kv — ĐƯỜNG CÁP NGẦM 0,4KV QUY HOẠCH
- ĐƯỜNG ĐIỆN CHIẾU SÁNG QUY HOẠCH
- ĐÈN CHIẾU SÁNG ĐƯỜNG, CÔNG VIÊN QUY HOẠCH

SƠ ĐỒ GHÉP MẢNH:

	03	
02		01

CÔNG TRÌNH - ĐỊA ĐIỂM:

ĐIỀU CHỈNH QUY HOẠCH CHI TIẾT 1/500 DỰ ÁN ĐẦU TƯ XÂY DỰNG CÔNG TRÌNH HẠ TẦNG KỸ THUẬT TẠI KHU VỰC CÁC CHUNG CƯ CŨ VẠN MỸ VÀ 311 ĐÀ NẴNG


ĐỊA ĐIỂM: PHƯỜNG NGÔ QUYỀN - THÀNH PHỐ HẢI PHÒNG

TÊN BẢN VẼ:

BẢN ĐỒ QUY HOẠCH HỆ THỐNG CÔNG TRÌNH CẤP NĂNG LƯỢNG VÀ CHIẾU SÁNG

BẢN VẼ: QH-7C	GHÉP: 3XA0	TỶ LỆ: 1/500	NGÀY: / /2026

VIỆN QUY HOẠCH HẢI PHÒNG
PHÒNG KỸ THUẬT 2
ĐỊA CHỈ: 34 LÝ TỰ TRỌNG - HỒNG BÀNG - HẢI PHÒNG
TEL: 0225.3842885 - FAX: 0225.3810818

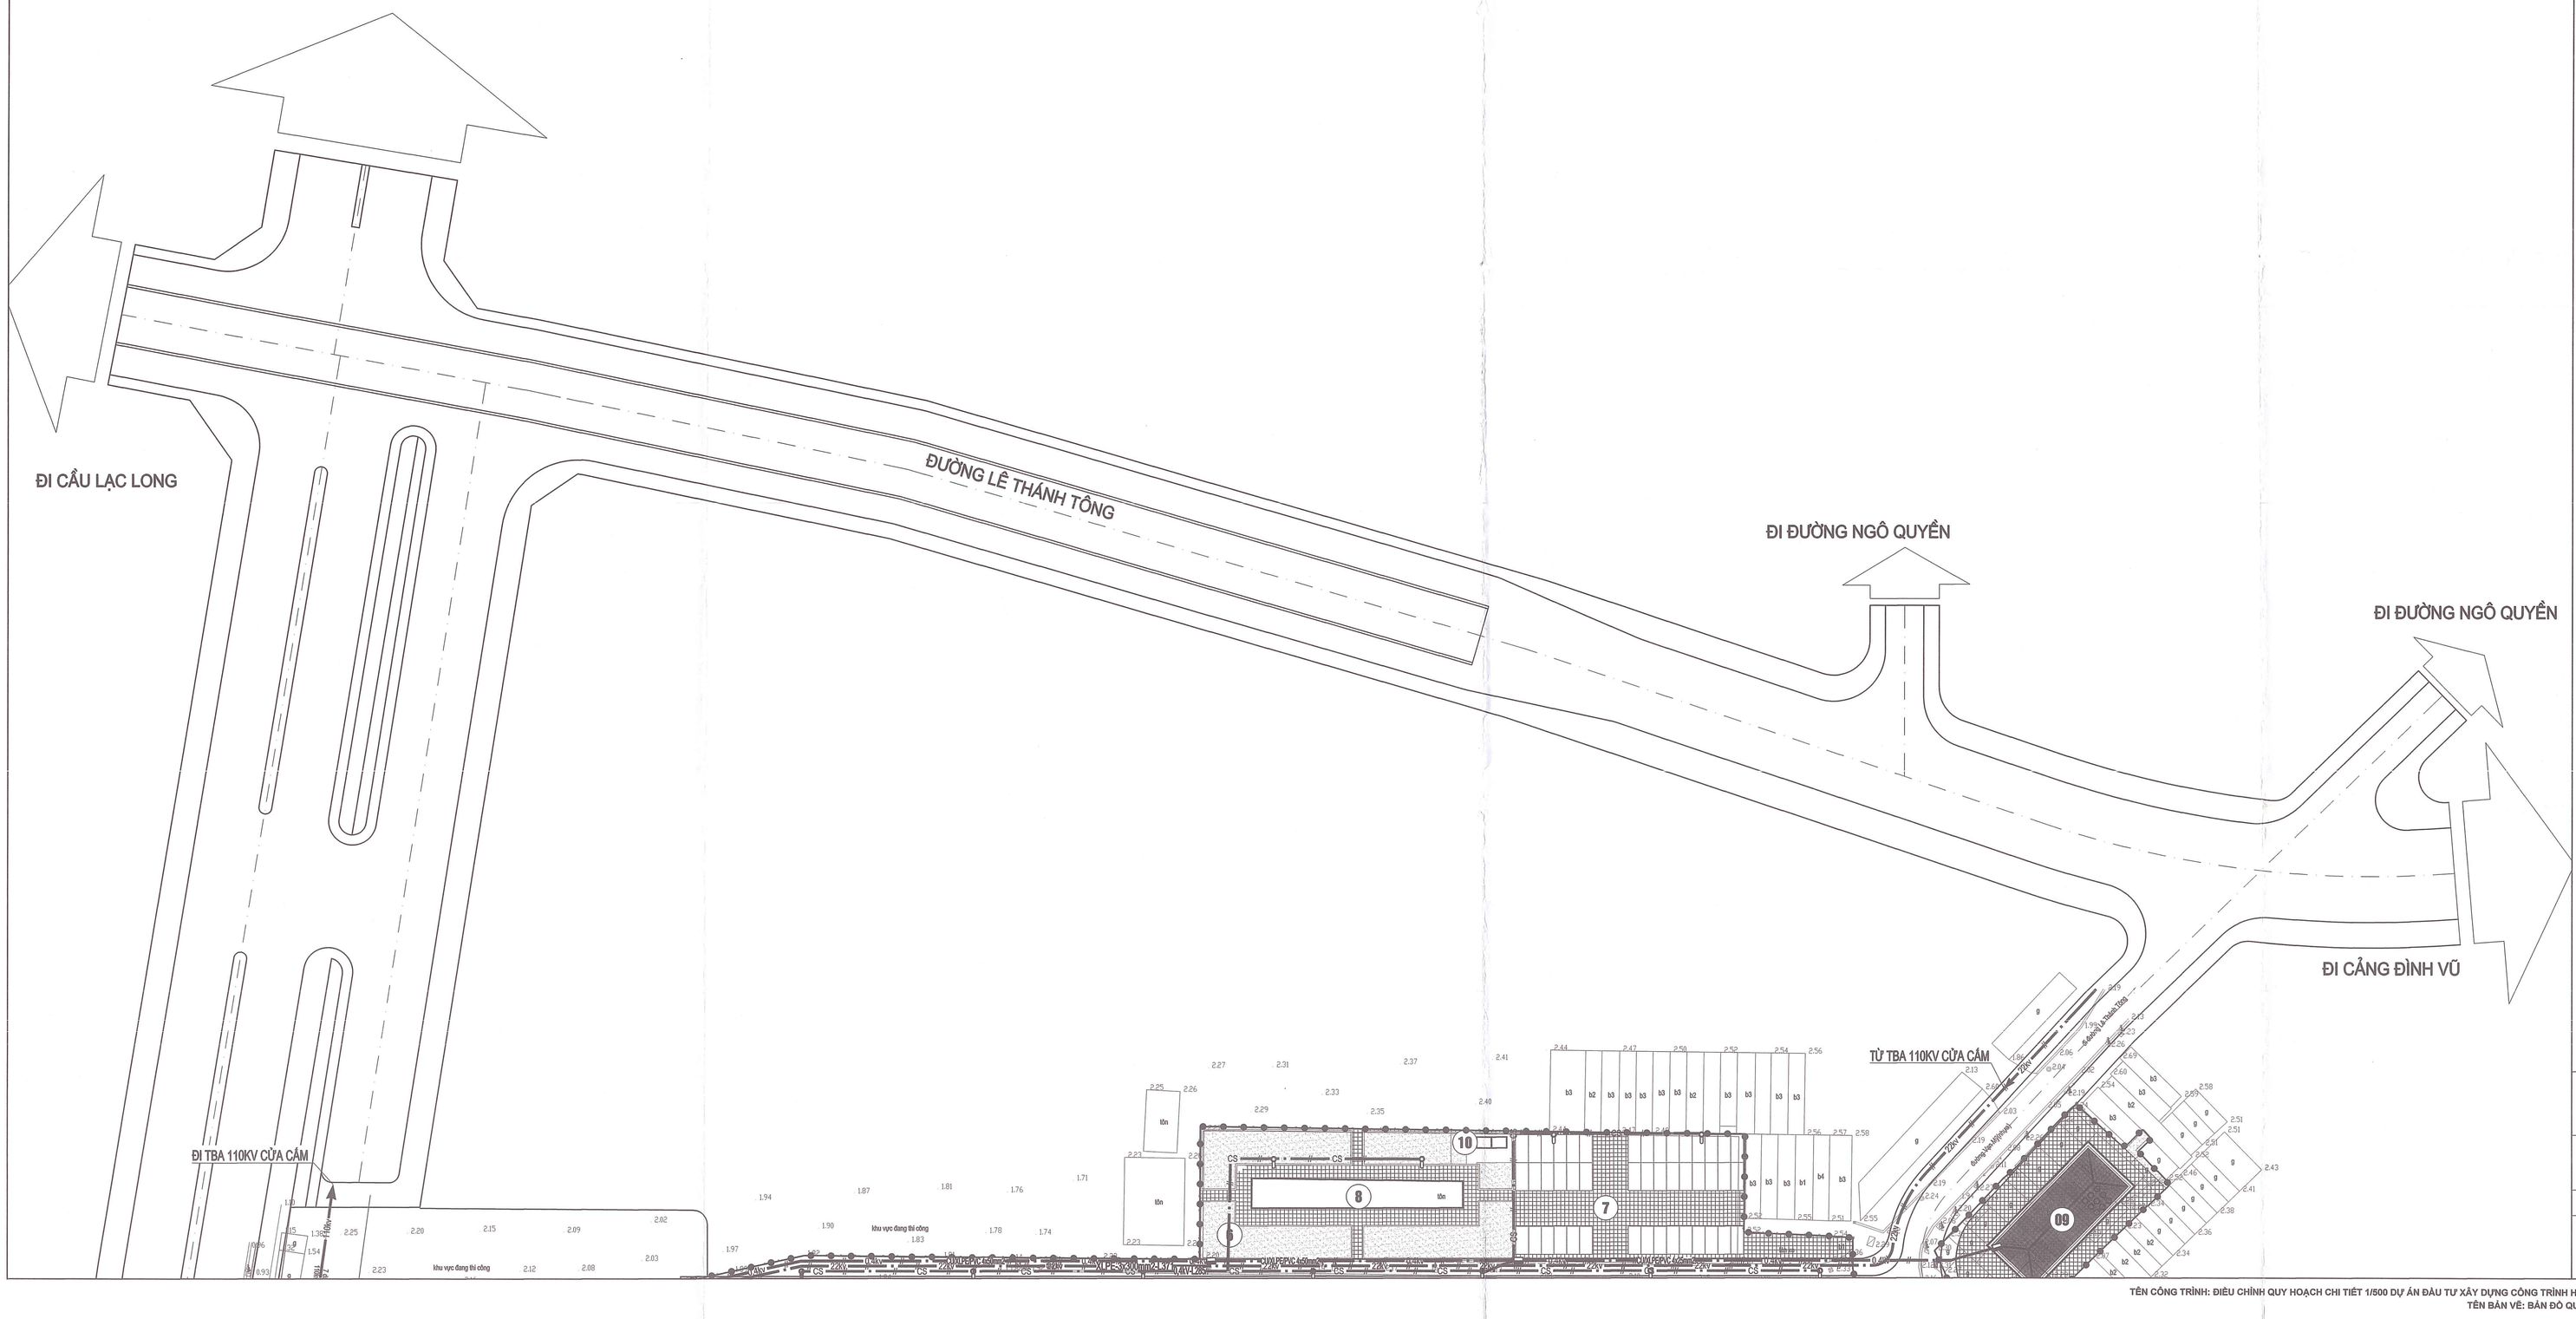

HOA GIÓ

B

TỶ LỆ XÍCH

0(M) 10 20 30 50(M)

KÝ HIỆU:

- RANH GIỚI KHU VỰC LẬP QUY HOẠCH
- SÂN GẠCH
- BỒN HOA, CÂY XANH, THẢM CỎ
- ĐƯỜNG GIAO THÔNG
- HỘP KỸ THUẬT QUY HOẠCH
- TRẠM HẠ THẾ HIỆN TRẠNG, QUY HOẠCH
- ĐƯỜNG ĐIỆN 110KV HIỆN TRẠNG VÀ HLBV AN TOÀN ĐƯỜNG DÂY DẪN ĐIỆN TRÊN KHÔNG
- ĐƯỜNG CÁP NGẦM 22KV HIỆN TRẠNG
- ĐƯỜNG CÁP NGẦM 22KV QUY HOẠCH
- ĐƯỜNG CÁP NGẦM 0,4KV QUY HOẠCH
- ĐƯỜNG ĐIỆN CHIẾU SÁNG QUY HOẠCH
- ĐÈN CHIẾU SÁNG ĐƯỜNG, CÔNG VIÊN QUY HOẠCH

SƠ ĐỒ GHÉP MẢNH:

03	
02	01

CÔNG TRÌNH - ĐỊA ĐIỂM:

ĐIỀU CHỈNH QUY HOẠCH CHI TIẾT 1/500 DỰ ÁN ĐẦU TƯ XÂY DỰNG CÔNG TRÌNH HẠ TẦNG KỸ THUẬT TẠI KHU VỰC CÁC CHUNG CƯ CŨ VẠN MỸ VÀ 311 ĐÀ NẴNG

ĐỊA ĐIỂM: PHƯỜNG NGÔ QUYỀN - THÀNH PHỐ HẢI PHÒNG

TÊN BẢN VẼ:

BẢN ĐỒ QUY HOẠCH HỆ THỐNG CÔNG TRÌNH CẤP NĂNG LƯỢNG VÀ CHIẾU SÁNG

BẢN VẼ: QH-7C	GHÉP: 3XA0	TỶ LỆ: 1/500	NGÀY: / /2026

VIỆN QUY HOẠCH HẢI PHÒNG
PHÒNG KỸ THUẬT 2
ĐỊA CHỈ: 34 LÝ TỰ TRỌNG - HỒNG BÀNG - HẢI PHÒNG
TEL: 0225.3842885 - FAX: 0225.3810816