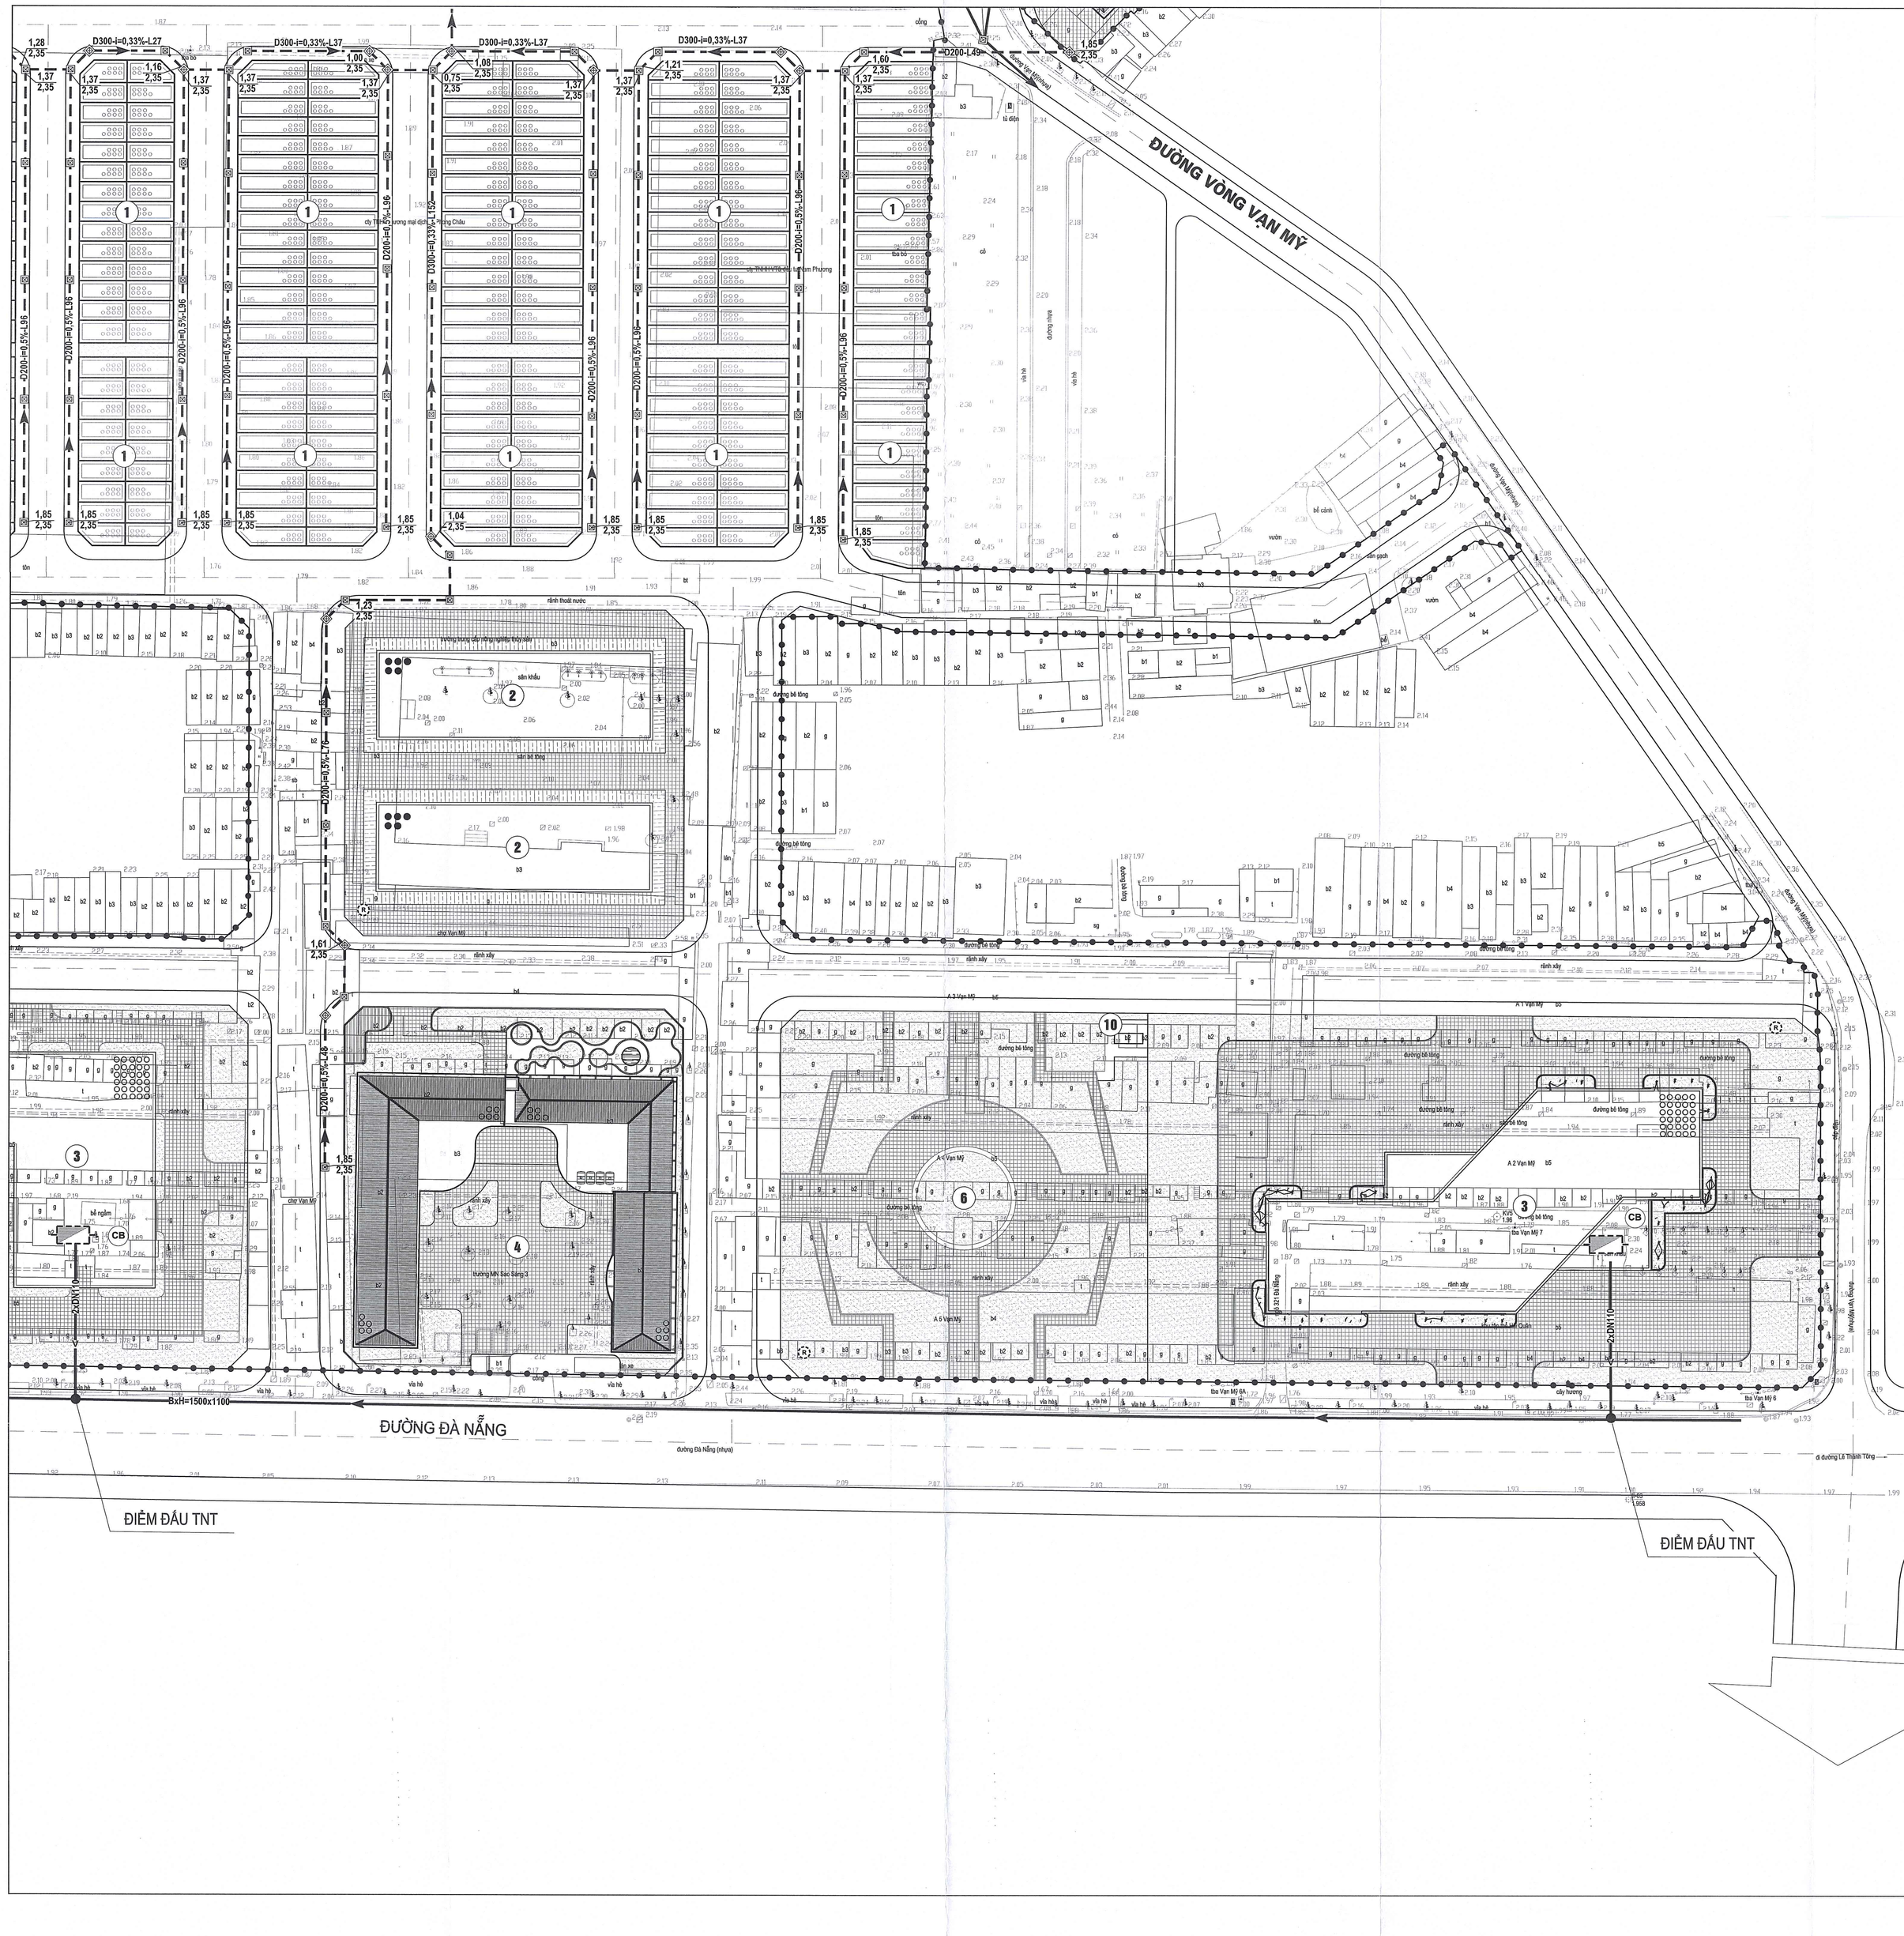


HOA GIÓ

B

TỶ LỆ XÍCH

0(M) 10 20 30 50(M)

KÝ HIỆU:

- RANH GIỚI KHU VỰC LẬP QUY HOẠCH
- SÂN GẠCH
- BỒN HOA, CÂY XANH, THẢM CỎ
- ĐƯỜNG GIAO THÔNG
- CỐNG THOÁT NƯỚC THẢI QUY HOẠCH
- CỐNG THOÁT NƯỚC THẢI CÓ ÁP QUY HOẠCH
- D...-i=...%-L... ĐƯỜNG KÍNH (MM)- ĐỘ DỐC (%)- CHIỀU DÀI (M)
- CỐNG THOÁT NƯỚC MƯA HIỆN TRẠNG
- GA THOÁT NƯỚC
- TRẠM XỬ LÝ NƯỚC THẢI
- CB KHU VỰ XỬ LÝ NƯỚC THẢI CỤC BỘ
- ĐIỂM TẬP TRUNG CHẤT THẢI RẮN
- CAO ĐỘ ĐÁY CỐNG (M)
  CAO ĐỘ MẶT ĐẤT THIẾT KẾ (M)

CHÚ THÍCH:

1. NHÀ LIÊN KẾ (TÁI ĐỊNH CƯ)
2. NHÀ ĐỂ XE CAO TẦNG
3. TRUNG TÂM THƯƠNG MẠI
4. TRƯỜNG MẦM NON
5. CƠ QUAN, TRỤ SỞ
6. CÂY XANH, THẢM CỎ
7. BÃI ĐỖ XE
8. BỂ XỬ LÝ NƯỚC THẢI NGẦM
9. TRẠM Y TẾ
10. NHÀ VỆ SINH CÔNG CỘNG

SƠ ĐỒ GHÉP MẢNH:

	03
02	01

CƠ QUAN PHÊ DUYỆT:
ỦY BAN NHÂN DÂN PHƯỜNG NGÔ QUYỀN
KÈM QUYẾT ĐỊNH SỐ: 1944 NGÀY 24 THÁNG 9 NĂM 2026
CHỦ TỊCH
Nguyễn Quốc Khải

CƠ QUAN THẨM ĐỊNH:
PHÒNG XÂY DỰNG VÀ MÔI TRƯỜNG PHƯỜNG NGÔ QUYỀN
KÈM THEO TỜ TRÌNH SỐ: 160 NGÀY 09 THÁNG 9 NĂM 2026
TRƯỞNG PHÒNG
Nguyễn Hoàng Hùng

CƠ QUAN TỔ CHỨC LẬP QUY HOẠCH:
BAN QUẢN LÝ DỰ ÁN ĐẦU TƯ XÂY DỰNG PHƯỜNG NGÔ QUYỀN
KÈM THEO TỜ TRÌNH SỐ: 32 NGÀY 11 THÁNG 6 NĂM 2026
GIÁM ĐỐC
Hoàng Như Thế

CÔNG TRÌNH - ĐỊA ĐIỂM:
ĐIỀU CHỈNH QUY HOẠCH CHI TIẾT 1/500 DỰ ÁN ĐẦU TƯ XÂY DỰNG CÔNG TRÌNH HẠ TẦNG KỸ THUẬT TẠI KHU VỰC CÁC CHUNG CƯ CŨ VẠN MỸ VÀ 311 ĐÀ NẴNG
ĐỊA ĐIỂM: PHƯỜNG NGÔ QUYỀN - THÀNH PHỐ HẢI PHÒNG

TÊN BẢN VẼ:
BẢN ĐỒ QUY HOẠCH HỆ THỐNG CÔNG TRÌNH THOÁT NƯỚC THẢI, QUẢN LÝ CHẤT THẢI RẮN

BẢN VẼ: QH-7D	GHÉP: 3XA0	TỶ LỆ: 1/500	NGÀY: / /2026
THIẾT KẾ	KS. NGUYỄN THỊ THÚY		
CHỦ TRÌ	KS.NGUYỄN THỊ THÚY		
CHỦ NHIỆM	THS.KTS. LÊ TÙNG NAM		
TRƯỞNG PHÒNG	THS.KS. LƯƠNG TIẾN SƠN		
QL.KỸ THUẬT	THS.KTS. NGUYỄN HOÀNG PHƯƠNG		

VIỆN QUY HOẠCH
PHÓ VIỆN TRƯỞNG
Nguyễn Hoàng Phương

VIỆN QUY HOẠCH HẢI PHÒNG
PHÒNG KỸ THUẬT 2
ĐỊA CHỈ: 34 LÝ TỰ TRỌNG - HỒNG BÀNG - HẢI PHÒNG
TEL: 0225.3842885 - FAX: 0225.3810818

ĐI ĐƯỜNG LÊ THÁNH TÔNG

ĐI ĐƯỜNG LÊ LAI

ĐI KHU DÂN CƯ

ĐI ĐƯỜNG
ĐIỆN BIÊN PHỦ

ĐI ĐẠI LỘ 13-5

ĐƯỜNG ĐÀ NẴNG

ĐIỂM ĐẤU TNT

kênh Đông Bắc

HOA GIÓ

B

TỶ LỆ XÍCH

0(M) 10 30 50(M)

KÝ HIỆU:

- RANH GIỚI KHU VỰC LẬP QUY HOẠCH
- SÂN GẠCH
- BỒN HOA, CÂY XANH, THẢM CỎ
- ĐƯỜNG GIAO THÔNG
- CỐNG THOÁT NƯỚC THẢI QUY HOẠCH
- CỐNG THOÁT NƯỚC THẢI CÓ ÁP QUY HOẠCH
- D...-i=..%-L... ĐƯỜNG KÍNH (MM)- ĐỘ DỐC (%)- CHIỀU DÀI (M)
- CỐNG THOÁT NƯỚC MƯA HIỆN TRẠNG
- GA THOÁT NƯỚC
- TRẠM XỬ LÝ NƯỚC THẢI
- CB KHU VỰC XỬ LÝ NƯỚC THẢI CỤC BỘ
- R ĐIỂM TẬP TRUNG CHẤT THẢI RẮN
- CAO ĐỘ ĐÁY CỐNG (M)
  CAO ĐỘ MẶT ĐẤT THIẾT KẾ (M)

SƠ ĐỒ GHÉP MẢNH:

03	
02	01

CÔNG TRÌNH - ĐỊA ĐIỂM:
ĐIỀU CHỈNH QUY HOẠCH CHI TIẾT 1/500 DỰ ÁN ĐẦU TƯ XÂY DỰNG CÔNG TRÌNH HẠ TẦNG KỸ THUẬT TẠI KHU VỰC CÁC CHUNG CƯ CỮ VẠN MỸ VÀ 311 ĐÀ NẴNG
ĐỊA ĐIỂM: PHƯỜNG NGÔ QUYỀN - THÀNH PHỐ HẢI PHÒNG

TÊN BẢN VẼ:
BẢN ĐỒ QUY HOẠCH HỆ THỐNG CÔNG TRÌNH THOÁT NƯỚC THẢI, QUẢN LÝ CHẤT THẢI RẮN

BẢN VẼ: QH-7D	GHÉP: 3XA0	TỶ LỆ: 1/500	NGÀY: / /2026

VIỆN QUY HOẠCH HẢI PHÒNG
PHÒNG KỸ THUẬT 2
ĐỊA CHỈ: 34 LÝ TỰ TRỌNG - HỒNG BÀNG - HẢI PHÒNG
TEL: 0225.3842885 - FAX: 0225.3810818

HOA GIÓ

B

TỶ LỆ XÍCH

0(M) 10 20 30 50(M)

KÝ HIỆU:

- RANH GIỚI KHU VỰC LẬP QUY HOẠCH
- SÂN GẠCH
- BỒN HOA, CÂY XANH, THẢM CỎ
- ĐƯỜNG GIAO THÔNG
- CỐNG THOÁT NƯỚC THẢI QUY HOẠCH
- CỐNG THOÁT NƯỚC THẢI CÓ ÁP QUY HOẠCH
- D...-i=...%-L... ĐƯỜNG KÍNH (MM)- ĐỘ DỐC (%)- CHIỀU DÀI (M)
- CỐNG THOÁT NƯỚC MƯA HIỆN TRẠNG
- GA THOÁT NƯỚC
- TRẠM XỬ LÝ NƯỚC THẢI
- CB KHU VỰ XỬ LÝ NƯỚC THẢI CỤC BỘ
- R ĐIỂM TẬP TRUNG CHẤT THẢI RẮN
- CAO ĐỘ ĐÁY CỐNG (M)
  CAO ĐỘ MẶT ĐẤT THIẾT KẾ (M)

ĐI CẦU MÁY CHAI

ĐI CẦU LẠC LONG

ĐƯỜNG LÊ THÁNH TÔNG

ĐI ĐƯỜNG NGÔ QUYỀN

ĐI ĐƯỜNG NGÔ QUYỀN

ĐI CẢNG ĐÌNH VŨ

ĐIỂM ĐẤU TNT

2xDN110 -L107

D300 đường Ngô Quyền

10

8

7

6

09

R

tđn

khu vực đang thi công

SƠ ĐỒ GHÉP MẢNH:

	03	
02		01

CÔNG TRÌNH - ĐỊA ĐIỂM:

ĐIỀU CHỈNH QUY HOẠCH CHI TIẾT 1/500 DỰ ÁN ĐẦU TƯ XÂY DỰNG CÔNG TRÌNH HẠ TẦNG KỸ THUẬT TẠI KHU VỰC CÁC CHUNG CƯ CŨ VẠN MỸ VÀ 311 ĐÀ NẴNG

ĐỊA ĐIỂM: PHƯỜNG NGÔ QUYỀN - THÀNH PHỐ HẢI PHÒNG

TÊN BẢN VẼ:

BẢN ĐỒ QUY HOẠCH HỆ THỐNG CÔNG TRÌNH THOÁT NƯỚC THẢI, QUẢN LÝ CHẤT THẢI RẮN

BẢN VẼ: QH-7D	GHÉP: 3XA0	TỶ LỆ: 1/500	NGÀY: / /2026

VIỆN QUY HOẠCH HẢI PHÒNG
PHÒNG KỸ THUẬT 2
ĐỊA CHỈ: 34 LÝ TỰ TRỌNG - HỒNG BÀNG - HẢI PHÒNG
TEL: 0225.3842685 - FAX: 0225.3810818