
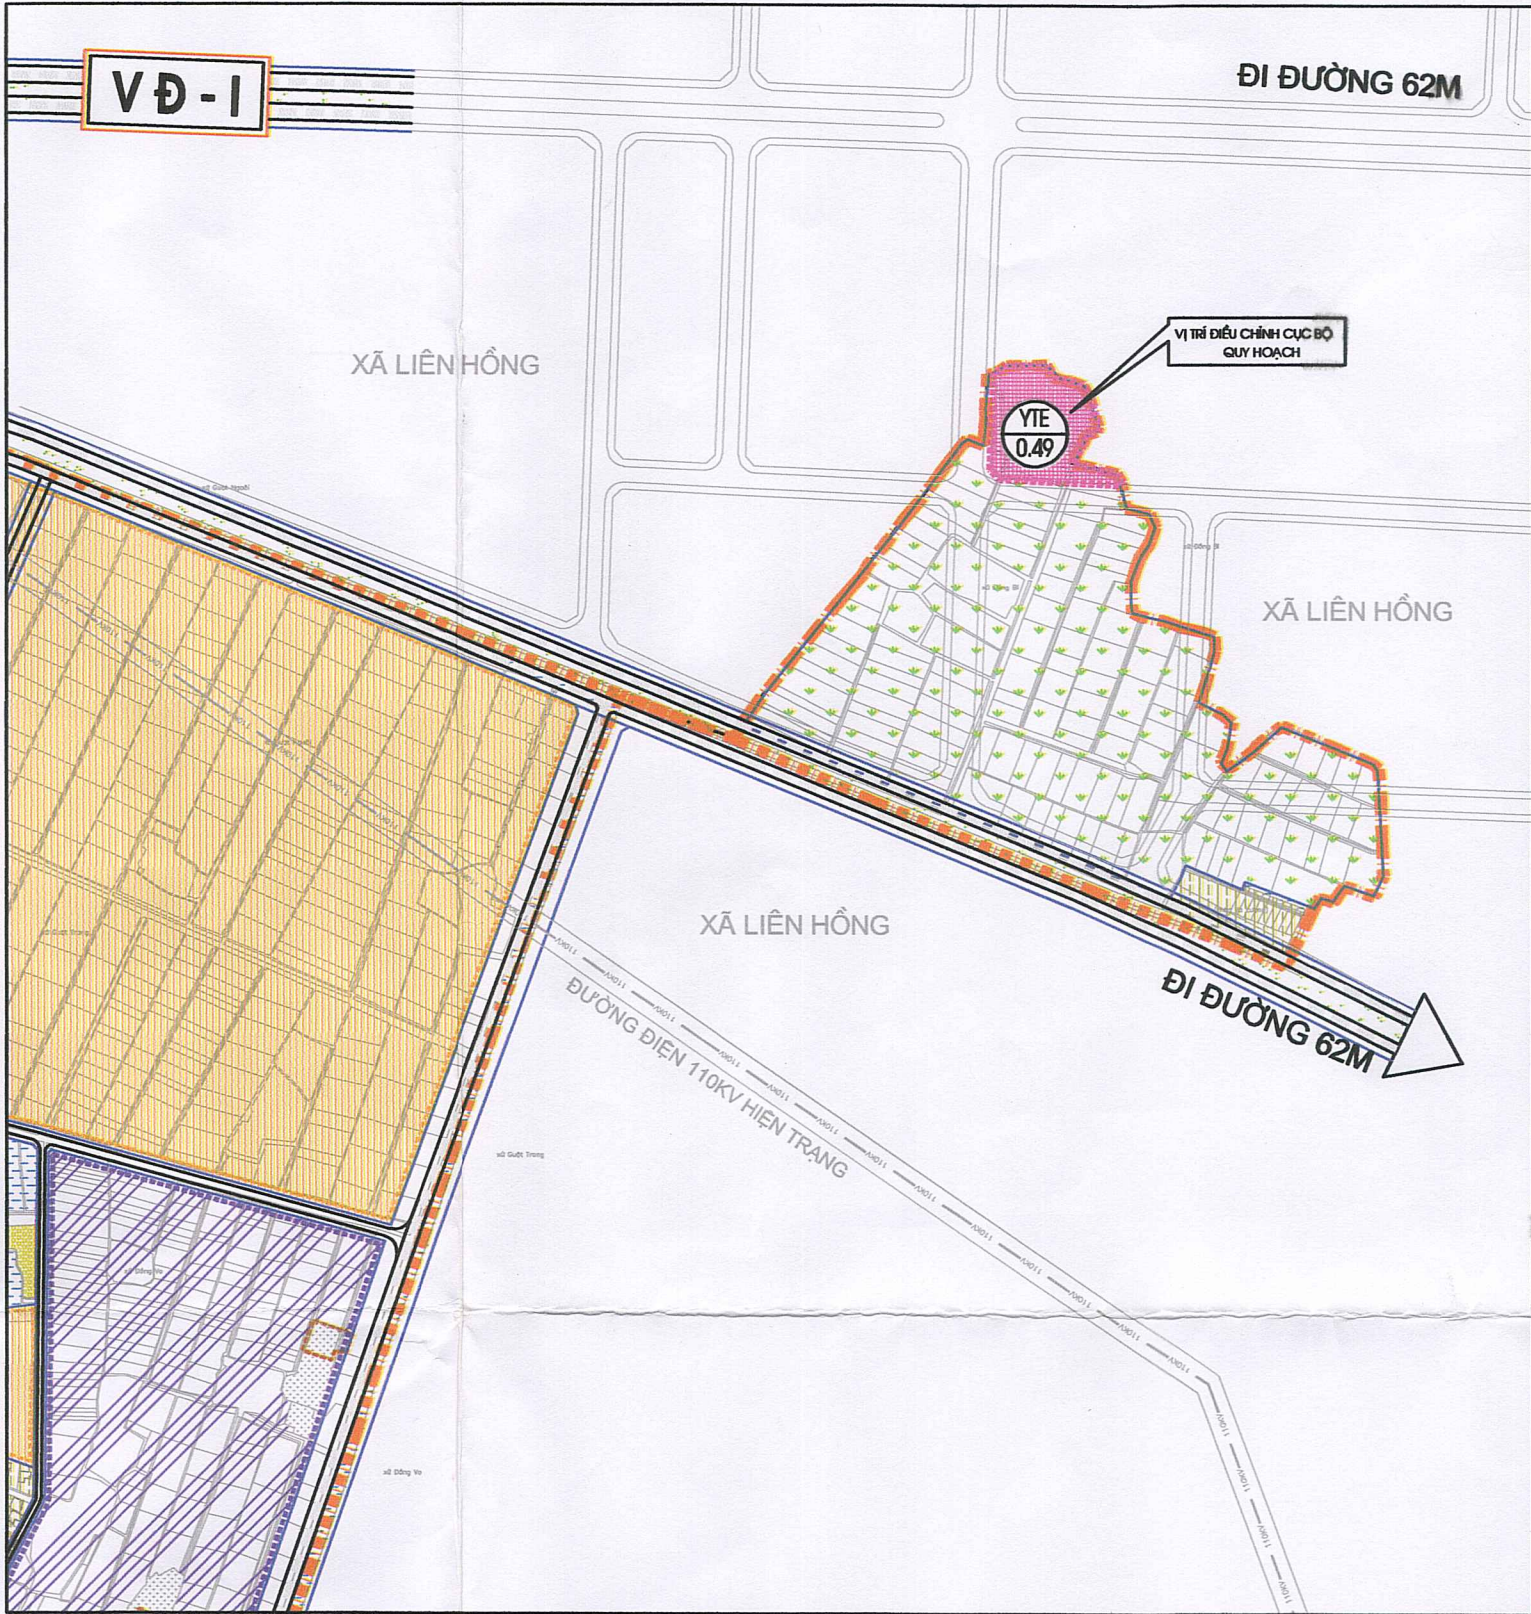
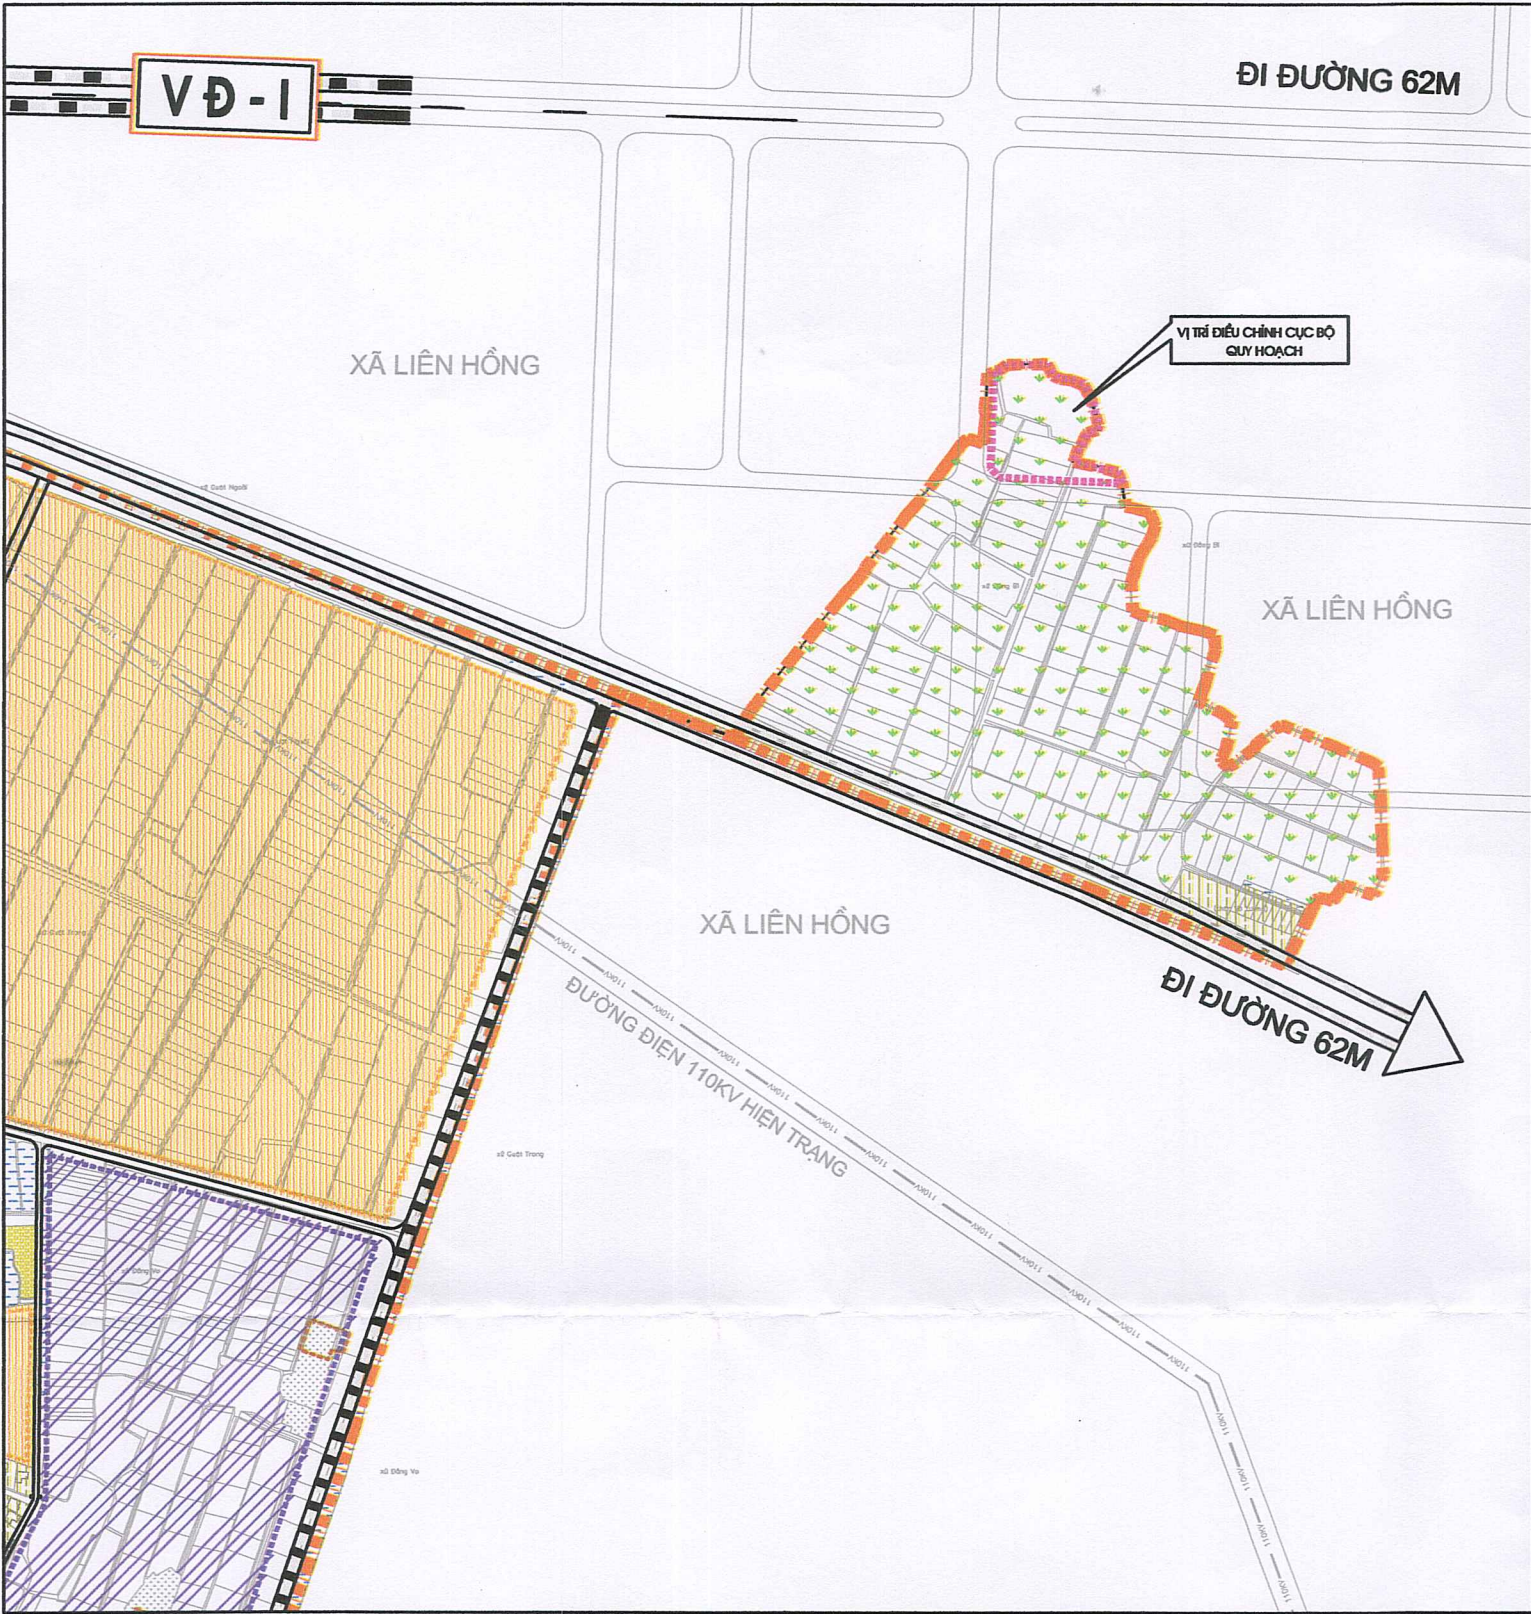


TỶ LỆ XÍCH

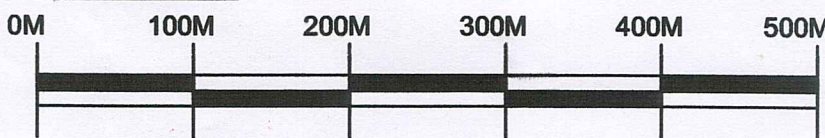

KÝ HIỆU

TRƯỜNG MẦM NON	TRẠM Y TẾ	
TRƯỜNG TIỂU HỌC	SÂN THỂ DỤC THỂ THAO	
TRƯỜNG THCS	CÔNG TRÌNH VĂN HOÁ	
BUU ĐIỆN VĂN HÓA	CHỢ	
TRỤ SỞ UBND XÃ	NGHĨA TRANG	

CƠ QUAN PHÊ DUYỆT:

ỦY BAN NHÂN DÂN PHƯỜNG THẠCH KHÔI
KÈM THEO QUYẾT ĐỊNH SỐ: /QĐ-UBND, NGÀY THÁNG NĂM 2026

CHỦ TỊCH
TỔNG VĂN QUẢN

CƠ QUAN THẨM ĐỊNH:

PHÒNG XÂY DỰNG, NÔNG NGHIỆP VÀ MÔI TRƯỜNG
KÈM THEO BÁO CÁO THẨM ĐỊNH SỐ: /BCTĐ-XDNMT, NGÀY THÁNG NĂM 2026

TRƯỞNG PHÒNG
NGUYỄN THANH TUẤN

CƠ QUAN TỔ CHỨC LẬP QUY HOẠCH VÀ TRÌNH PHÊ DUYỆT:

PHÒNG XÂY DỰNG, NÔNG NGHIỆP VÀ MÔI TRƯỜNG
KÈM THEO TỜ TRÌNH SỐ: /TTR-XDNMT, NGÀY THÁNG NĂM 2026

PHÓ TRƯỞNG PHÒNG
NGUYỄN QUANG HIẾU

CÔNG TRÌNH-ĐỊA ĐIỂM:

ĐIỀU CHỈNH CỤC BỘ QUY HOẠCH CHUNG XÂY DỰNG
XÃ THỐNG NHẤT HUYỆN GIA LỘC, TỈNH HẢI DƯƠNG ĐẾN NĂM 2030

PHẦN DIỆN TÍCH NAY THUỘC PHẠM VI PHƯỜNG THẠCH KHÔI, THÀNH PHỐ HẢI PHÒNG

TÊN BẢN VẼ:
NỘI DUNG ĐIỀU CHỈNH CỤC BỘ

BẢN VẼ: QH - 02	GHÉP: 1-A2	TỶ LỆ 1/5.000	HT: 2026
THIẾT KẾ QH	KTS. NGUYỄN HỮU TOẠI		
THIẾT KẾ HTKT	KS. PHẠM ĐỨC NHƯỜNG		
CHỦ TRÌ, CHỦ NHIỆM	KTS. PHẠM QUANG ĐIỂN		
Q.L. KỸ THUẬT	KS. NGUYỄN VĂN HÒA		

TỔNG GIÁM ĐỐC
CÔNG TY CỔ PHẦN XÂY DỰNG VÀ THƯƠNG MẠI MINH ĐỨC HD
TRẦN VĂN ĐÀN

KÝ HIỆU :

HIỆN TRẠNG	QUY HOẠCH	TÊN KÍ HIỆU
		ĐẤT Y TẾ
		ĐẤT LÀNG XÓM
		ĐẤT DÂN CƯ QUY HOẠCH
		ĐẤT CÔNG NGHIỆP QH
		MẶT NƯỚC
		ĐẤT RUỘNG TRỒNG LÚA
		RANH GIỚI XÃ

BẢNG TỔNG HỢP ĐIỀU CHỈNH SỬ DỤNG ĐẤT

Stt	Hạng mục	Quy hoạch đã duyệt (đến năm 2030)		Điều chỉnh cục bộ (đến năm 2030)	
		Hiện trạng ha	Quy hoạch ha	Quy hoạch ha	Chênh lệch ha
	Tổng diện tích tự nhiên	612.85	612.85	612.85	0.00
I	Đất nông nghiệp	420.27	139.21	138.72	-0.49
1	Đất trồng lúa	323.57	109.26	108.77	-0.49
II	Đất xây dựng	179.64	460.70	461.19	0.49
2.2	Đất xây dựng cơ sở y tế	0.30	0.30	0.79	0.49
III	Đất khác	12.94	12.94	12.94	0.00

Ghi chú: Bảng trên thể hiện các loại đất điều chỉnh theo diện tích cục bộ; các loại đất còn lại không thể hiện trong bảng sử dụng đất mà không điều chỉnh diện tích sẽ vẫn giữ nguyên theo quy hoạch phê duyệt.