


- Ghi chú:
- Ranh giới lập quy hoạch khu công nghiệp
 - Ranh giới nghiên cứu quy hoạch
 - Mặt nước (sông, suối, kênh, rạch)
 - Mặt nước (hồ, ao, đầm)
 - Đường giao thông
 - Mương tưới nông nghiệp
 - Trạm bơm tưới
 - Nghĩa trang
 - Điểm tập trung CTR
 - Tuyến điện nổi 22KV và HLBV tuyến điện
 - Tuyến điện nổi 110KV và HLBV tuyến điện
 - Tuyến điện nổi 500KV và HLBV tuyến điện
 - Trạm hạ thế

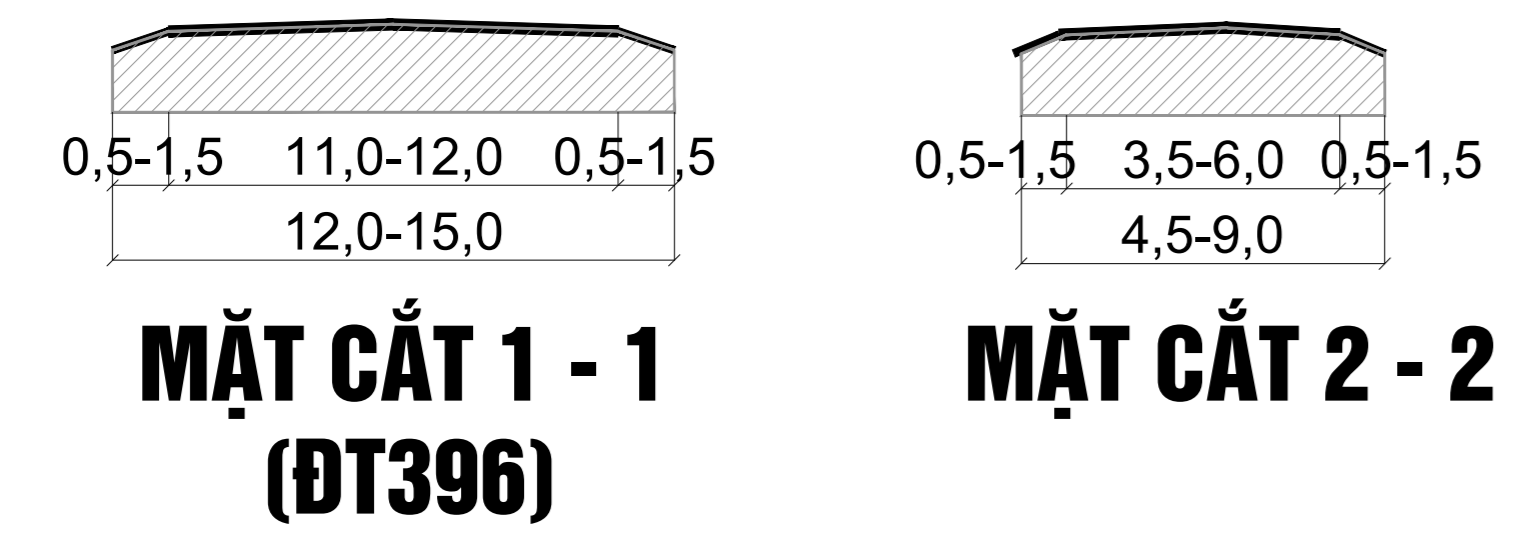

CƠ QUAN PHÉ DUYỆT:
BAN QUẢN LÝ KHU KINH TẾ HẢI PHÒNG

KÈM THEO QUYẾT ĐỊNH SỐ: NGÀY THÁNG NĂM
CƠ QUAN THẨM ĐỊNH VÀ TRÌNH DUYỆT:
PHÒNG QUY HOẠCH VÀ XÂY DỰNG

KÈM THEO TỜ TRÌNH SỐ: NGÀY THÁNG NĂM
CƠ QUAN TỔ CHỨC LẬP QUY HOẠCH
TRUNG TÂM XÚC TIẾN ĐẦU TƯ-VIỆC LÀM-HỖ TRỢ DOANH NGHIỆP HẢI PHÒNG

KÈM THEO TỜ TRÌNH SỐ: NGÀY THÁNG NĂM
CÔNG TRÌNH - ĐỊA ĐIỂM:
QUY HOẠCH PHÂN KHU TỶ LỆ 1/2000 KHU CÔNG NGHIỆP BẮC THÀNH MIỆN 2,
XÃ BẮC THÀNH MIỆN, XÃ THÀNH MIỆN THÀNH PHỐ HẢI PHÒNG
ĐỊA ĐIỂM: XÃ BẮC THÀNH MIỆN, XÃ THÀNH MIỆN THÀNH PHỐ HẢI PHÒNG

TÊN BẢN VẼ:
BẢN ĐỒ HIỆN TRẠNG HỆ THỐNG HẠ TẦNG KỸ THUẬT
VÀ BẢO VỆ MÔI TRƯỜNG

| | | | |
|---------------|---------------------|---------------|----------------|
| BẢN VẼ: QH-03 | GHÉP: 1XA0 | TỶ LỆ: FIT A0 | NGÀY: .../2026 |
| THIẾT KẾ | NGUYỄN THỊ MAI LIÊN | | |
| CHỦ TRÌ | LƯƠNG TIẾN SƠN | | |
| CHỦ NHIỆM | PHẠM DUY THÀNH | | |
| TRƯỞNG PHÒNG | LƯƠNG TIẾN SƠN | | |
| Q.L KỸ THUẬT | NGUYỄN HOÀNG PHƯƠNG | | |

VIỆN QUY HOẠCH:

VIỆN QUY HOẠCH HẢI PHÒNG
PHÒNG KỸ THUẬT 2
ĐỊA CHỈ: 34 LƯU TỰ TRỌNG, HỒNG BÀNG, HẢI PHÒNG TEL: 0225.384285