
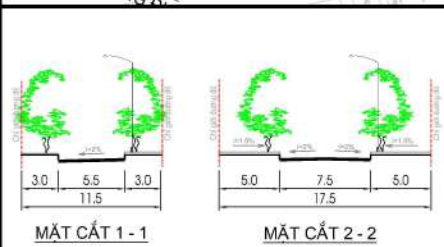
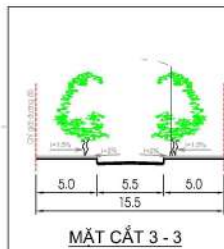
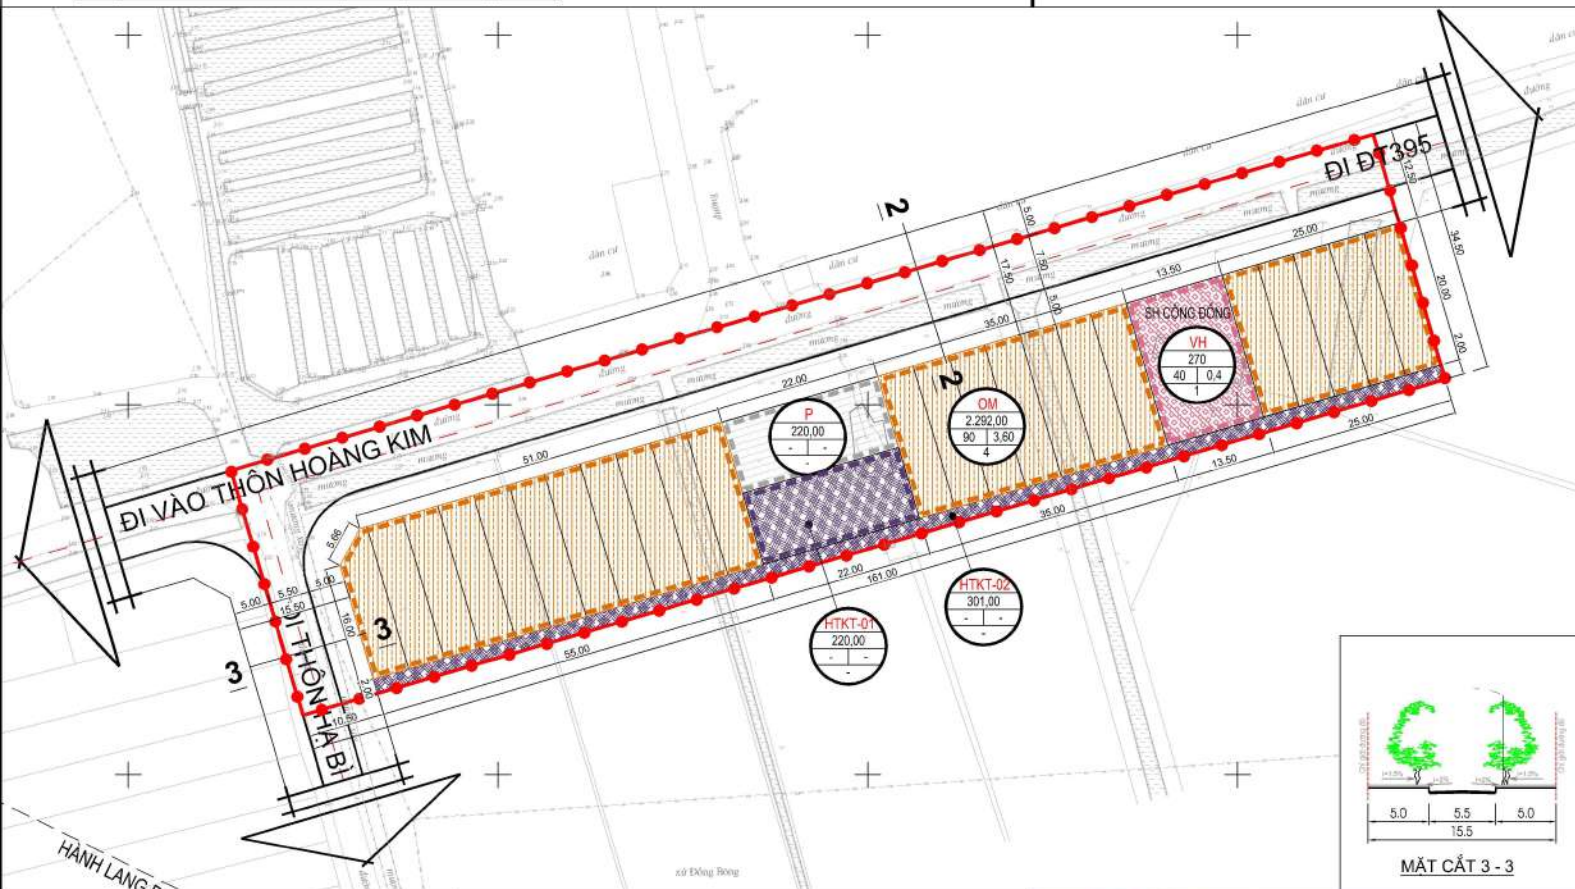


BẢNG QUY HOẠCH SỬ DỤNG ĐẤT				
Stt	Loại chức năng sử dụng của lô đất	Kí hiệu	Diện tích (m ²)	Tỷ lệ (%)
Tổng diện tích đất quy hoạch			5.554,50	100,00
1	Đất nhà ở liền kề	OM	2.292,00	41,26
2	Đất đường giao thông		2.251,50	40,53
3	Đất công trình hạ tầng kỹ thuật	HTKT	521,00	9,38
4	Đất văn hóa	VH	270,00	4,86
5	Đất bãi đỗ xe	P	220,00	3,96

THÔN HOÀNG KIM

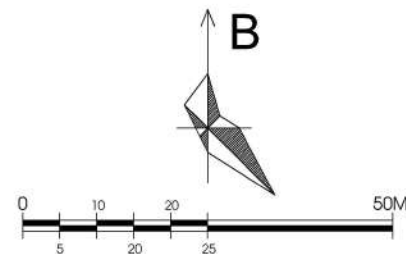

KÝ HIỆU:

	RANH GIỚI QUY HOẠCH		ĐẤT CT HẠ TẦNG KỸ THUẬT
	ĐẤT NHÀ Ở LIỀN KỀ		SÔNG, SUỐI, KÊNH, RẠCH
	ĐẤT CÂY XANH SỬ DỤNG CÔNG CỘNG		TÊN LÔ ĐẤT
	ĐẤT VĂN HÓA		DIỆN TÍCH (M ²)
	ĐẤT BÃI ĐỖ XE		MEXD (%)
			HỆ SỐ SDD (LẦN)
			TẦNG CAO

CƠ QUAN PHÊ DUYỆT:
ỦY BAN NHÂN DÂN XÃ YẾT KIỀU
 KÉM THEO QUYẾT ĐỊNH SỐ: 62/UBND-TH/2025, NGÀY 18 THÁNG 8 NĂM 2025
CHỦ TỊCH UBND XÃ YẾT KIỀU

CƠ QUAN THẨM ĐỊNH:
PHÒNG KINH TẾ XÃ YẾT KIỀU
 KÉM THEO BÁO CÁO SỐ: 42/BC-PT, NGÀY 18 THÁNG 8 NĂM 2025
TRƯỞNG PHÒNG ĐÀM VĂN THỨC

CƠ QUAN TỔ CHỨC LẬP QUY HOẠCH VÀ TRÌNH PHÊ DUYỆT:
BAN QUẢN LÝ DỰ ÁN ĐẦU TƯ XÂY DỰNG TÂY HẢI PHÒNG
 KÉM THEO TỜ TRÌNH SỐ: 406/TTR-BQL, NGÀY 26 THÁNG 7 NĂM 2025
PHÓ GIÁM ĐỐC Nguyễn Quang Quýnh

CÔNG TRÌNH, ĐỊA ĐIỂM:
QUY HOẠCH CHI TIẾT XÂY DỰNG KHU TÁI ĐỊNH CƯ TẠI THÔN VÂN ĐỘ VÀ THÔN HOÀNG KIM, XÃ YẾT KIỀU (PHỤC VỤ TÁI ĐỊNH CƯ ĐƯỜNG SẮT LÃO CAI - HÀ NỘI - HẢI PHÒNG TẠI HUYỆN GIA LỘC)
 (NAY LÀ XÃ YẾT KIỀU, THÀNH PHỐ HẢI PHÒNG)

TÊN BẢN VẼ:
BẢN ĐỒ QUY HOẠCH TỔNG MẶT BẰNG SỬ DỤNG ĐẤT

BẢN VẼ: QH - 03	GHÉP: 1A2	TỈ LỆ: 1/500	HT: 2025
THIẾT KẾ QH	KTS. NGUYỄN THỊ NHUNG		
THIẾT KẾ HTKT	THS.KS. PHẠM ĐỨC NHƯỢNG		
CHỦ TRÌ, CHỦ NHIỆM	KTS. NGUYỄN THỊ NHUNG		
Q.L. KỸ THUẬT	KS. NGUYỄN QUANG TIẾN		
GIÁM ĐỐC	KTS. PHẠM THỊ KIM		

CÔNG TY CỔ PHẦN KIẾN TRÚC
QUY HOẠCH XÂY DỰNG ĐÔ THỊ VÀ NÔNG THÔN HẢI DƯƠNG
 ĐỊA CHỈ: SỐ 74, BÙI THỊ XUÂN, PHƯỜNG LÊ THANH NGHỊ, THÀNH PHỐ HẢI PHÒNG

