
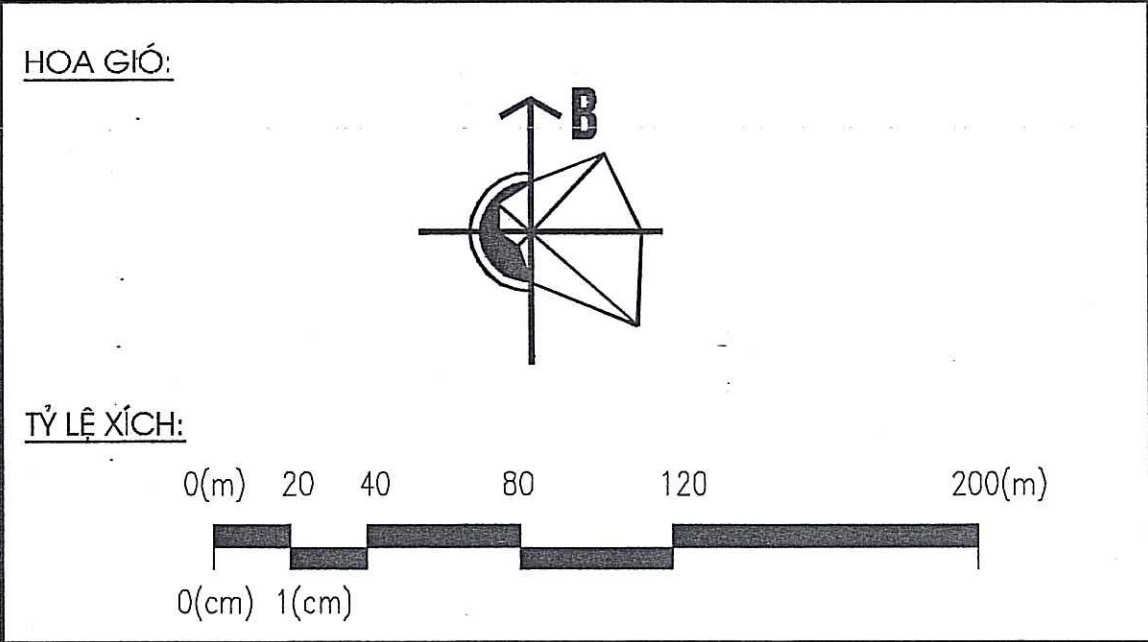


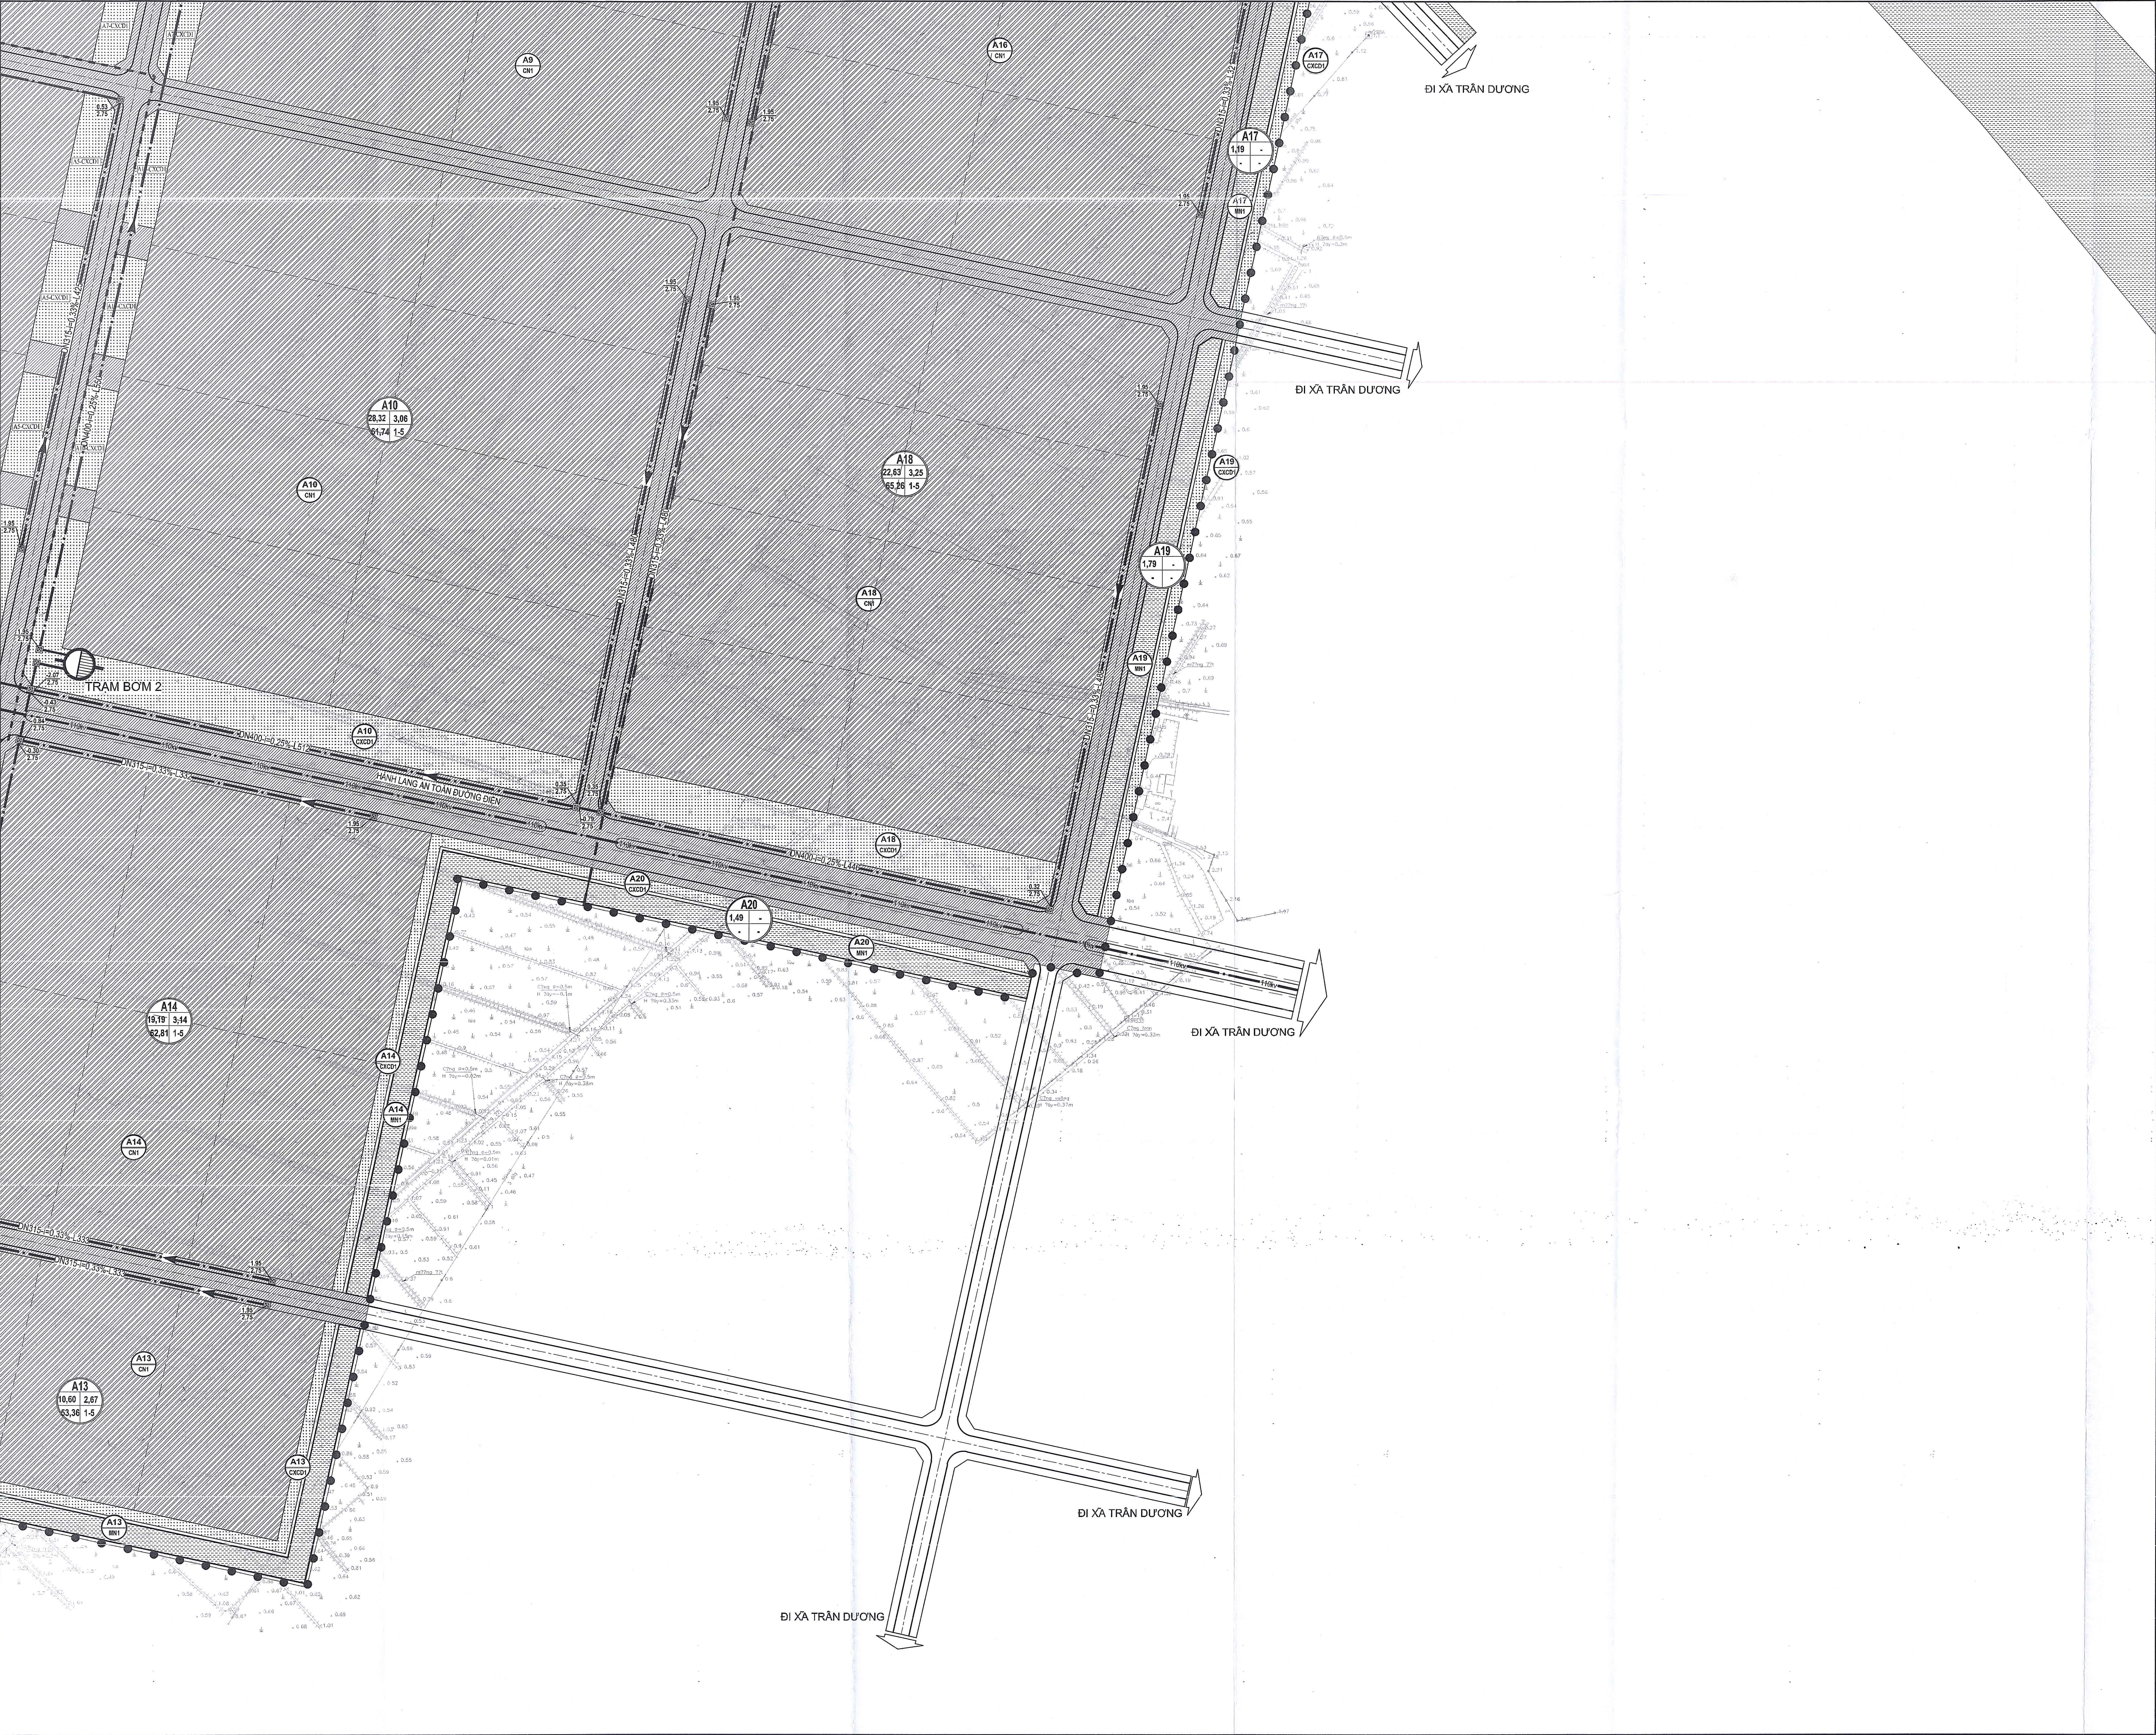

- Ghi chú:
- Ranh giới lập quy hoạch khu công nghiệp
 - Ranh giới các giai đoạn
 - Đất sản xuất, kho bãi
 - Đất cây xanh chuyên dụng
 - Đất khu dịch vụ
 - Đất sông, suối, kênh, rạch
 - Đất công trình hạ tầng kỹ thuật khác
 - Bãi đỗ xe
 - Đất giao thông
 - Đất đầu nối giao thông
 - Đường giao thông quy hoạch
 - Cống thoát nước thải quy hoạch
 - Cống thoát nước thải có áp quy hoạch
 - Đường kính (mm) - độ dốc (%) - Chiều dài
 - Ga thoát nước
 - Trạm bơm nước thải
 - Trạm xử lý nước thải
 - Cao độ đáy cống
 - Cao độ mặt ga

CƠ QUAN PHÊ DUYỆT:

ỦY BAN NHÂN DÂN THÀNH PHỐ HẢI PHÒNG

KÈM THEO QUYẾT ĐỊNH SỐ: 44/2025/QĐ-UBND, NGÀY 03/10/2025, CHỦ TỊCH NGUYỄN VĂN ĐỒNG

CƠ QUAN THẨM ĐỊNH VÀ TRÌNH DUYỆT:

BAN QUẢN LÝ KHU KINH TẾ HẢI PHÒNG

KÈM THEO CÔNG VĂN SỐ: 111/TC-UBND, NGÀY 28/09/2025, PHÓ TRƯỞNG BAN Nguyễn Quang Minh

CƠ QUAN TỔ CHỨC LẬP QUY HOẠCH:

TRUNG TÂM DỊCH VỤ VIỆC LÀM - ĐÀO TẠO - XÚC TIẾN ĐẦU TƯ

KÈM THEO TỜ TRÌNH SỐ: 44/TT-TP, NGÀY 17/09/2025, GIÁM ĐỐC Nguyễn Văn Đồng

CÔNG TRÌNH - ĐỊA ĐIỂM:

QUY HOẠCH PHÂN KHU VỰC XÂY DỰNG TỶ LỆ 1/2.000

KHU CÔNG NGHIỆP TRẦN DƯƠNG - HÒA BÌNH (KHU A), HUYỆN VĨNH BẢO

ĐỊA ĐIỂM: XÃ TRẦN DƯƠNG, HÒA BÌNH, H. VĨNH BẢO, TP. HẢI PHÒNG

TÊN BẢN VẼ:

BẢN ĐỒ QUY HOẠCH HỆ THỐNG THOÁT NƯỚC THẢI VÀ XỬ LÝ CHẤT THẢI RẮN

BẢN VẼ: QH-SĐ	GHEP: 4XA0	TỶ LỆ: 1/2.000	NGÀY: /2025
THIẾT KẾ	NGUYỄN THỊ THUY		
CHỦ TRÌ	NGUYỄN THỊ THUY		
CHỦ NHIỆM	PHẠM DUY THÁNH		
TRƯỞNG PHÒNG	LƯƠNG TIẾN SƠN		
QL KỸ THUẬT	NGUYỄN HOÀNG PHƯƠNG		



VIỆN QUY HOẠCH:

VIỆN QUY HOẠCH HẢI PHÒNG


PHÒNG KỸ THUẬT 2

ĐỊA CHỈ: 24 TÌU TRUNG, HỒNG BẮNG, HẢI PHÒNG

TEL: 0225.3842885

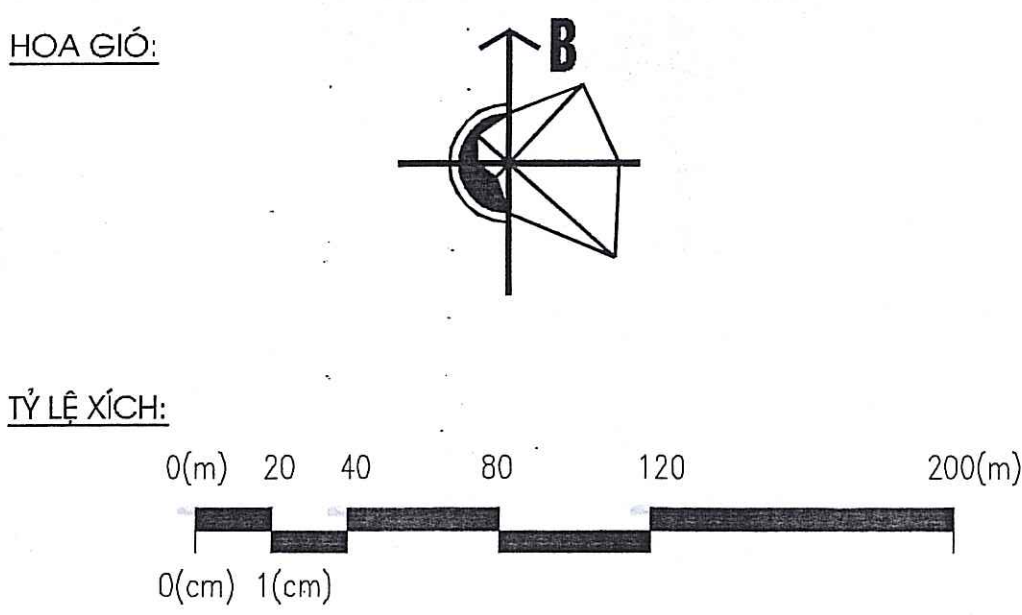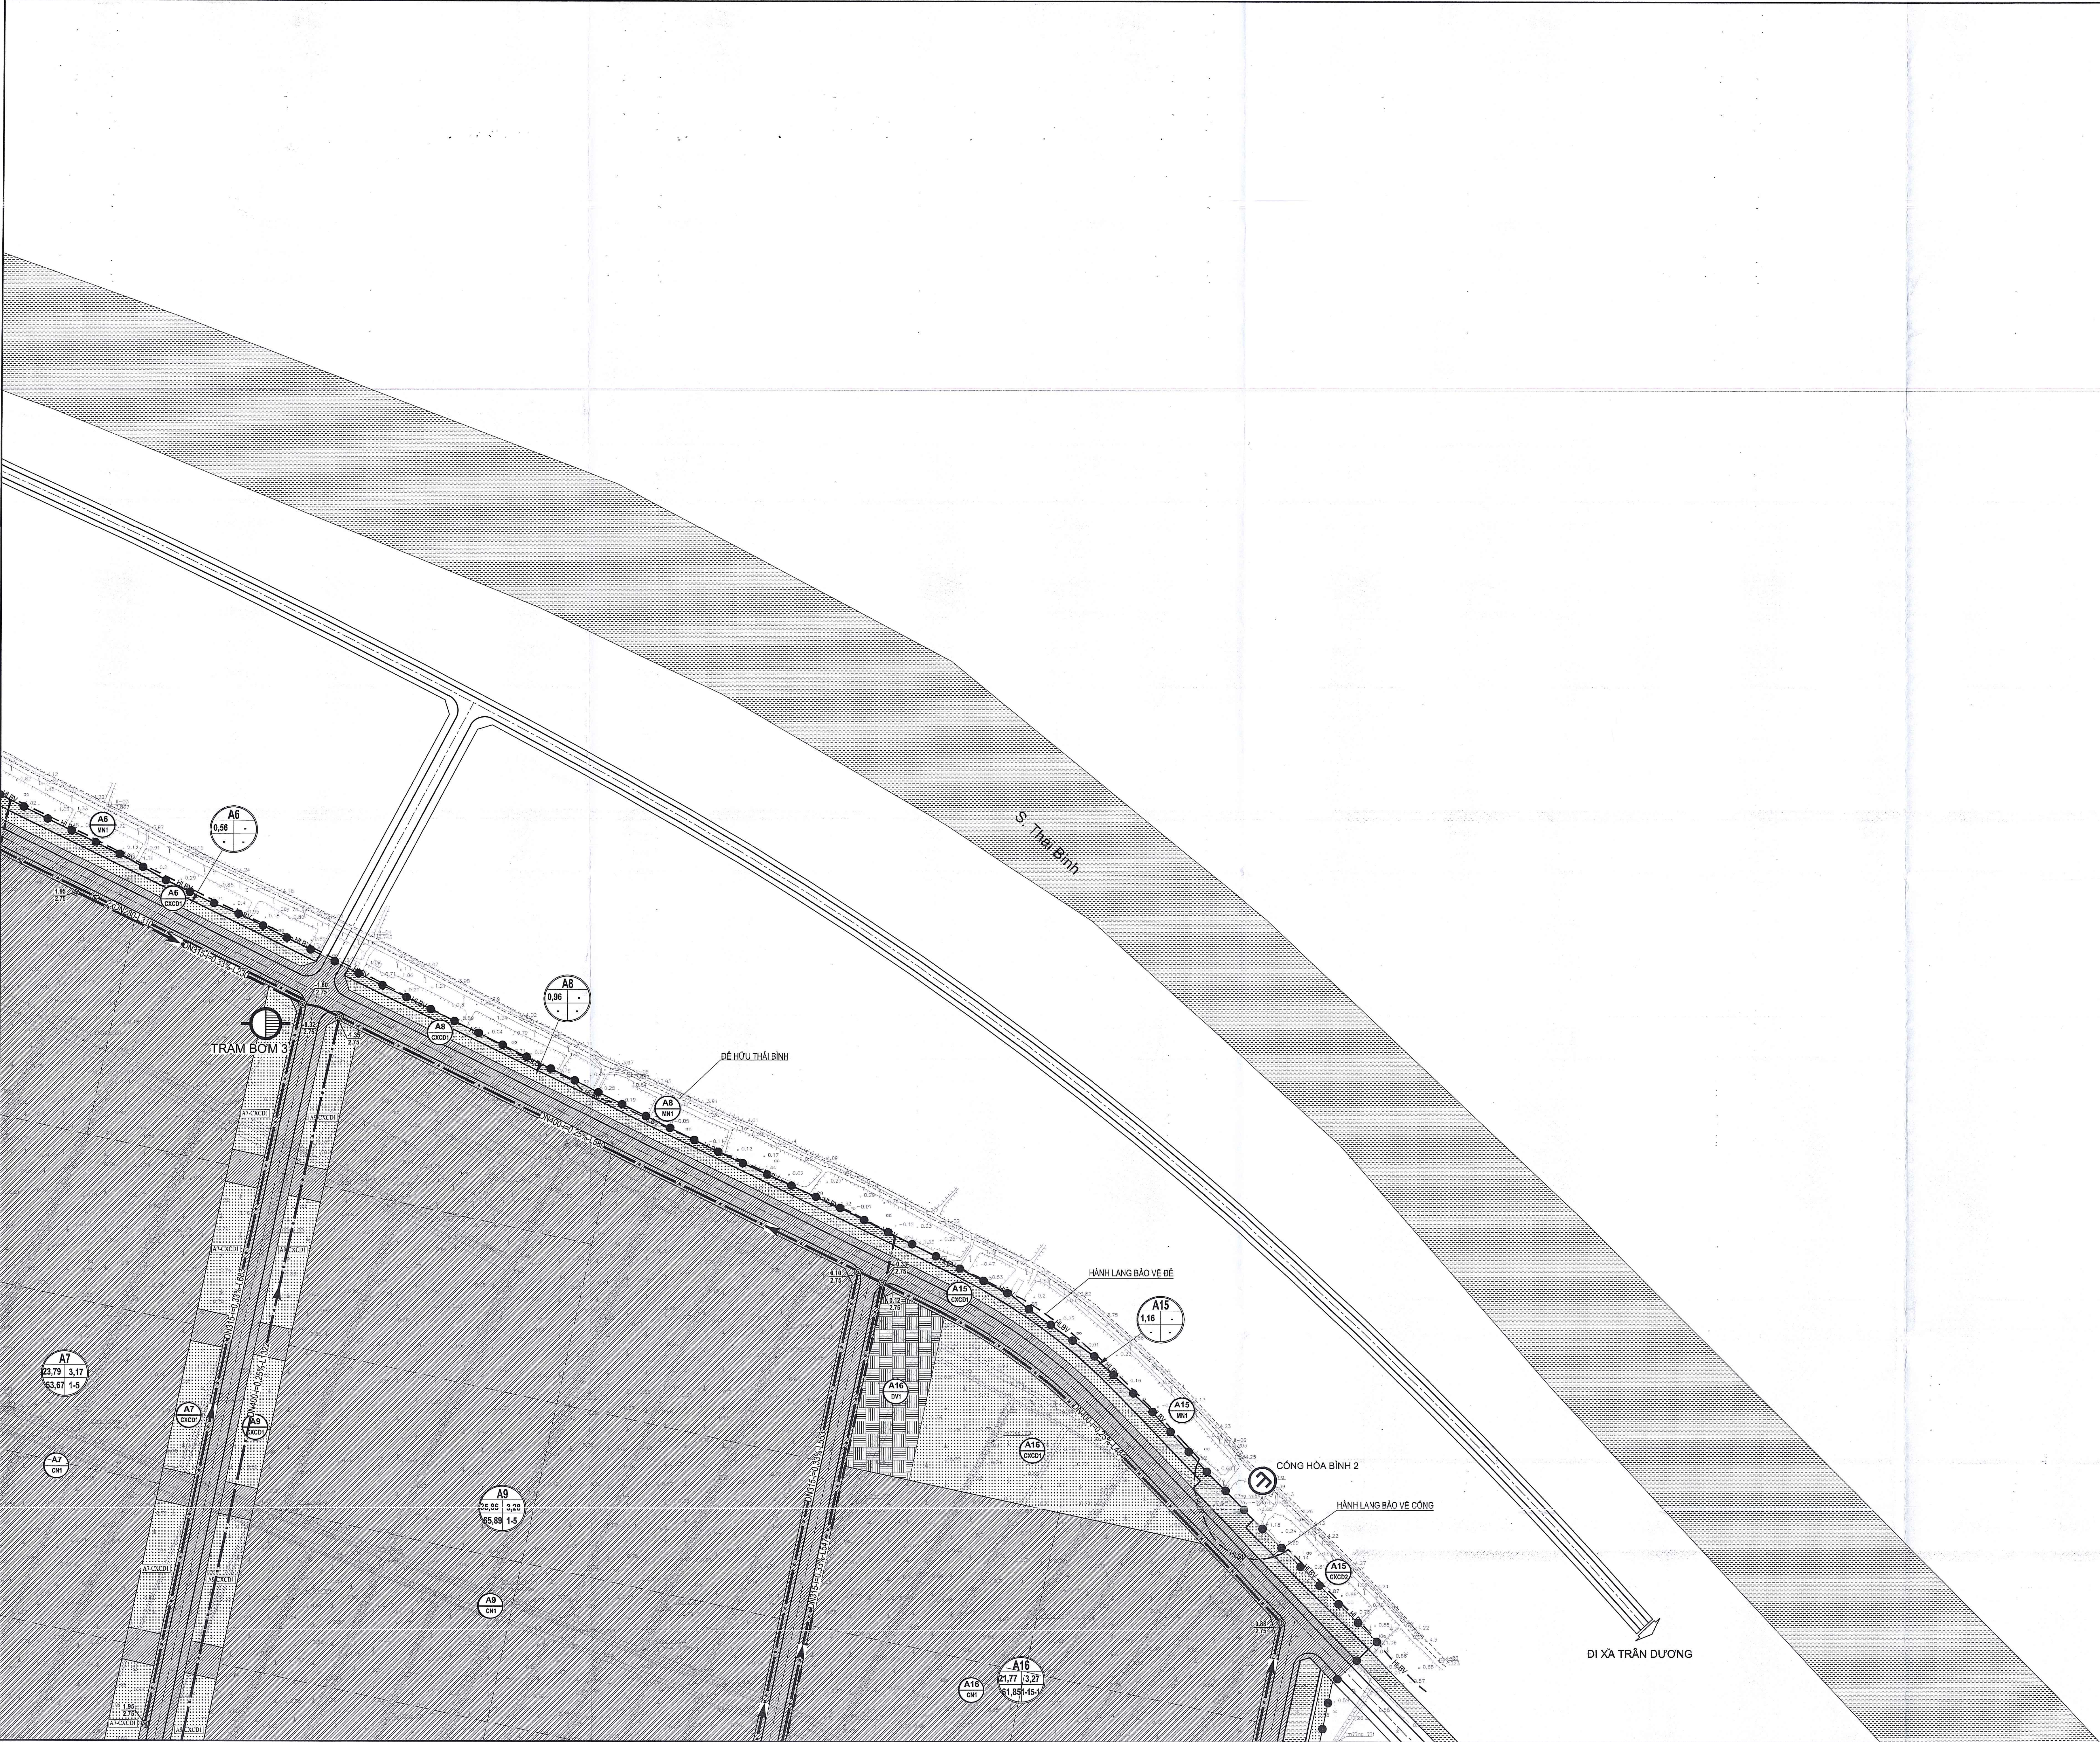

- Ghi chú:
- Ranh giới lập quy hoạch khu công nghiệp
 - Ranh giới các giai đoạn
 - Đất sản xuất, kho bãi
 - Đất cây xanh chuyên dụng
 - Đất khu dịch vụ
 - Đất sông, suối, kênh, rạch
 - Đất công trình hạ tầng kỹ thuật khác
 - Bãi đỗ xe
 - Đất giao thông
 - Đất đầu nối giao thông
 - Đường giao thông quy hoạch
 - Cống thoát nước thải quy hoạch
 - Cống thoát nước thải có áp quy hoạch
 - Đường kính (mm) - độ dốc (%) - Chiều dài
 - Ga thoát nước
 - Trạm bơm nước thải
 - Trạm xử lý nước thải
 - Cao độ đáy cống
 - Cao độ mặt ga

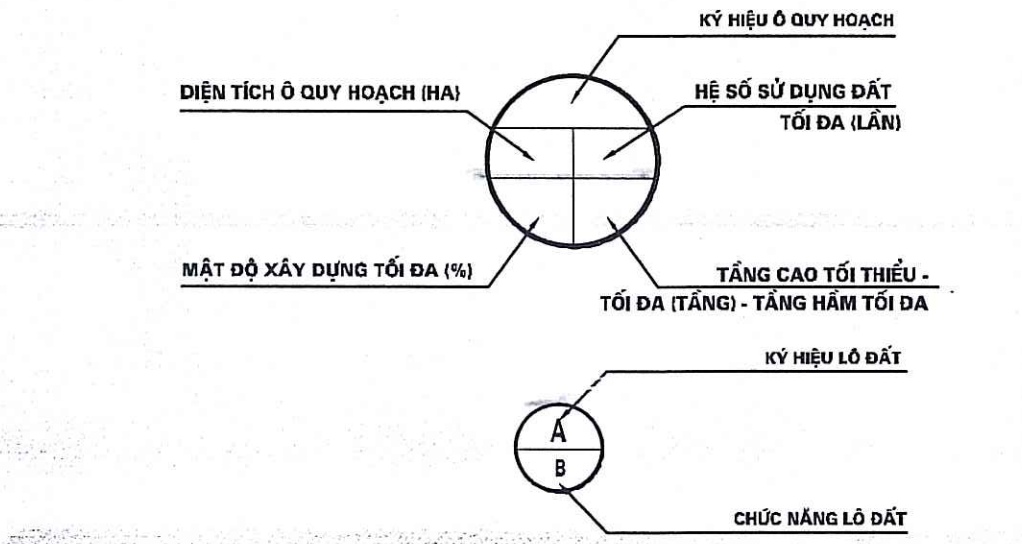


CÔNG TRÌNH - ĐỊA ĐIỂM:
QUY HOẠCH PHÂN KHU XÂY DỰNG TỶ LỆ 1/2.000
KHU CÔNG NGHIỆP TRẦN DƯƠNG - HÒA BÌNH (KHU A), HUYỆN VINH BẢO
ĐỊA ĐIỂM: XÃ TRẦN DƯƠNG, HÒA BÌNH, H. VINH BẢO, TP. HẢI PHÒNG

TÊN BẢN VẼ: BẢN ĐỒ QUY HOẠCH HỆ THỐNG
THOÁT NƯỚC THẢI VÀ XỬ LÝ CHẤT THẢI RẮN

BẢN VẼ: QH-8D GHÉP-4XA0 TỶ LỆ: 1/2.000 NGÀY: /2025

VIỆN QUY HOẠCH HẢI PHÒNG
PHÒNG KỸ THUẬT 2
ĐỊA CHỈ: 34 LÝ THƯỜNG KIỆT, HỒNG BÀNG, HẢI PHÒNG TEL: 0225.3842885

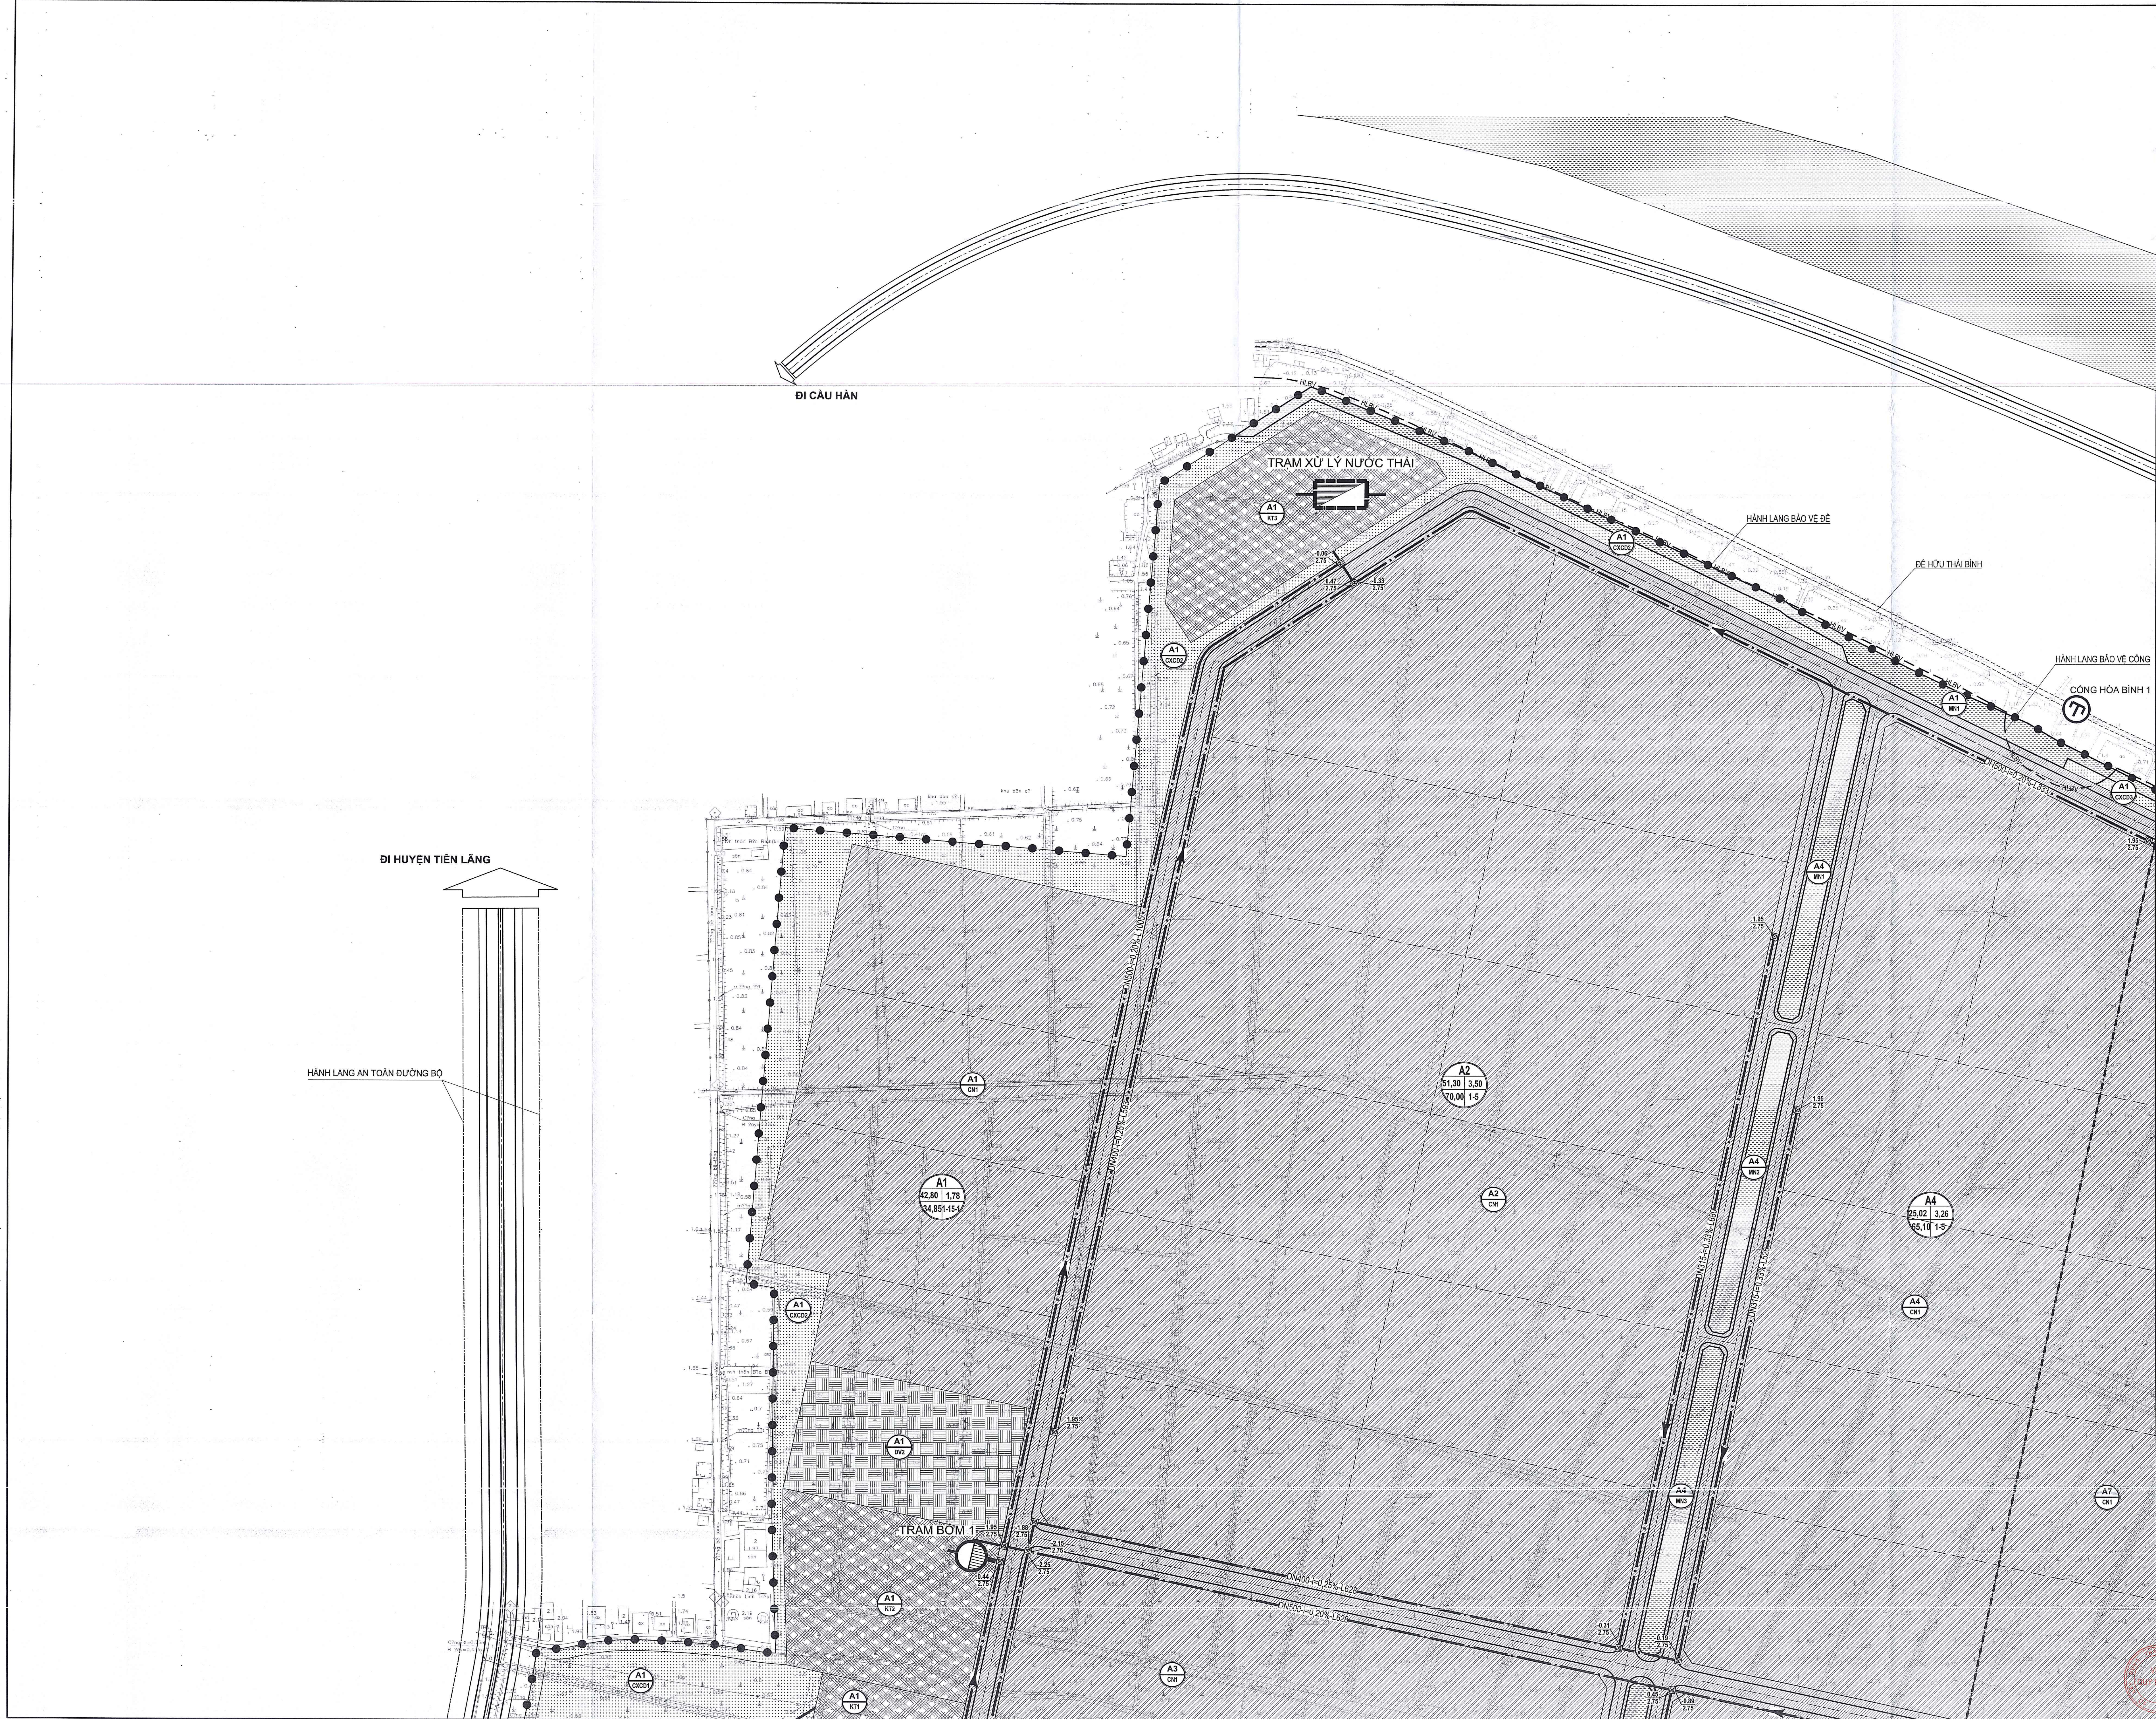

HOA GIÓ:

TỶ LỆ XÍCH:

0(m) 20 40 80 120 200(m)

0(cm) 1(cm)

Chú chú:

Ranh giới lập quy hoạch khu công nghiệp

Ranh giới các giai đoạn

Đất sản xuất, kho bãi

Đất cây xanh chuyển dụng

Đất khu dịch vụ

Đất sông, suối, kênh, rạch

Đất công trình hạ tầng kỹ thuật khác

Bãi đỗ xe

Đất giao thông

Đất đầu nối giao thông

Đường giao thông quy hoạch

Cống thoát nước thải quy hoạch

Cống thoát nước thải có áp quy hoạch

Đường kính (mm) - độ dốc (%) - Chiều dài


Ga thoát nước

Trạm bơm nước thải

Trạm xử lý nước thải

Cao độ đáy cống

Cao độ mặt ga

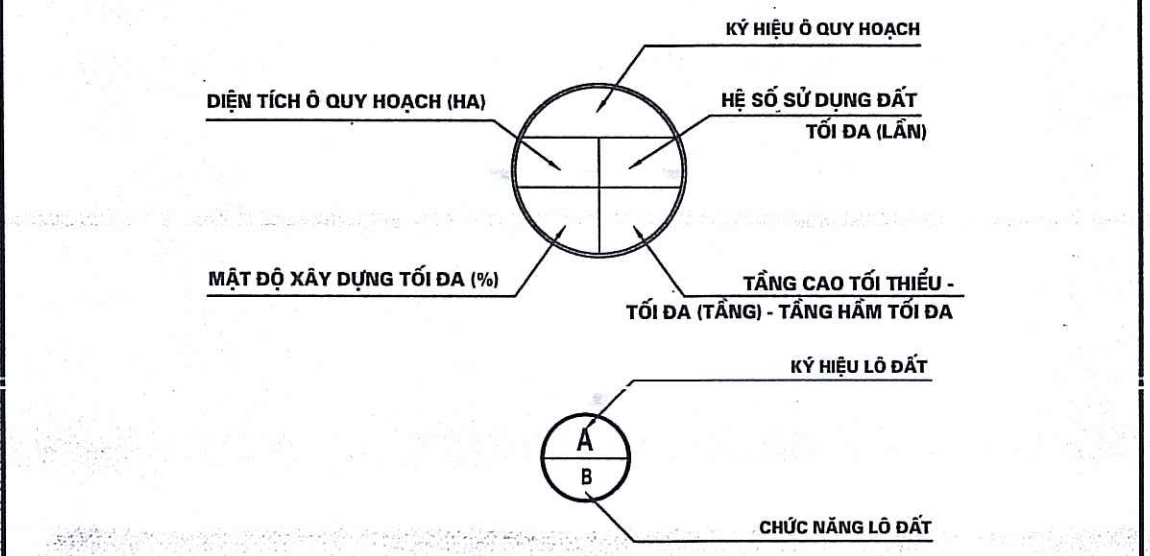

CÔNG TRÌNH - ĐỊA ĐIỂM:

QUY HOẠCH PHÂN KHU XÂY DỰNG TỶ LỆ 1/2.000
KHU CÔNG NGHIỆP TRẦN DƯƠNG - HÒA BÌNH (KHU A), HUYỆN VĨNH BẢO
ĐỊA ĐIỂM: XÃ TRẦN DƯƠNG, HÒA BÌNH, H. VĨNH BẢO, TP. HẢI PHÒNG

TÊN BẢN VẼ:

BẢN ĐỒ QUY HOẠCH HỆ THỐNG
THOÁT NƯỚC THẢI VÀ XỬ LÝ CHẤT THẢI RẮN


BẢN VẼ: QH-8D

GHÉP: 4XA0

TỶ LỆ: 1/2.000

NGÀY: /2025

VIỆN QUY HOẠCH HÀI PHÒNG
PHÒNG KỸ THUẬT 2
ĐỊA CHẾ 34 LÝ TỰ TRỌNG, HỒNG BÀNG, HẢI PHÒNG
TEL: 0225.3842885

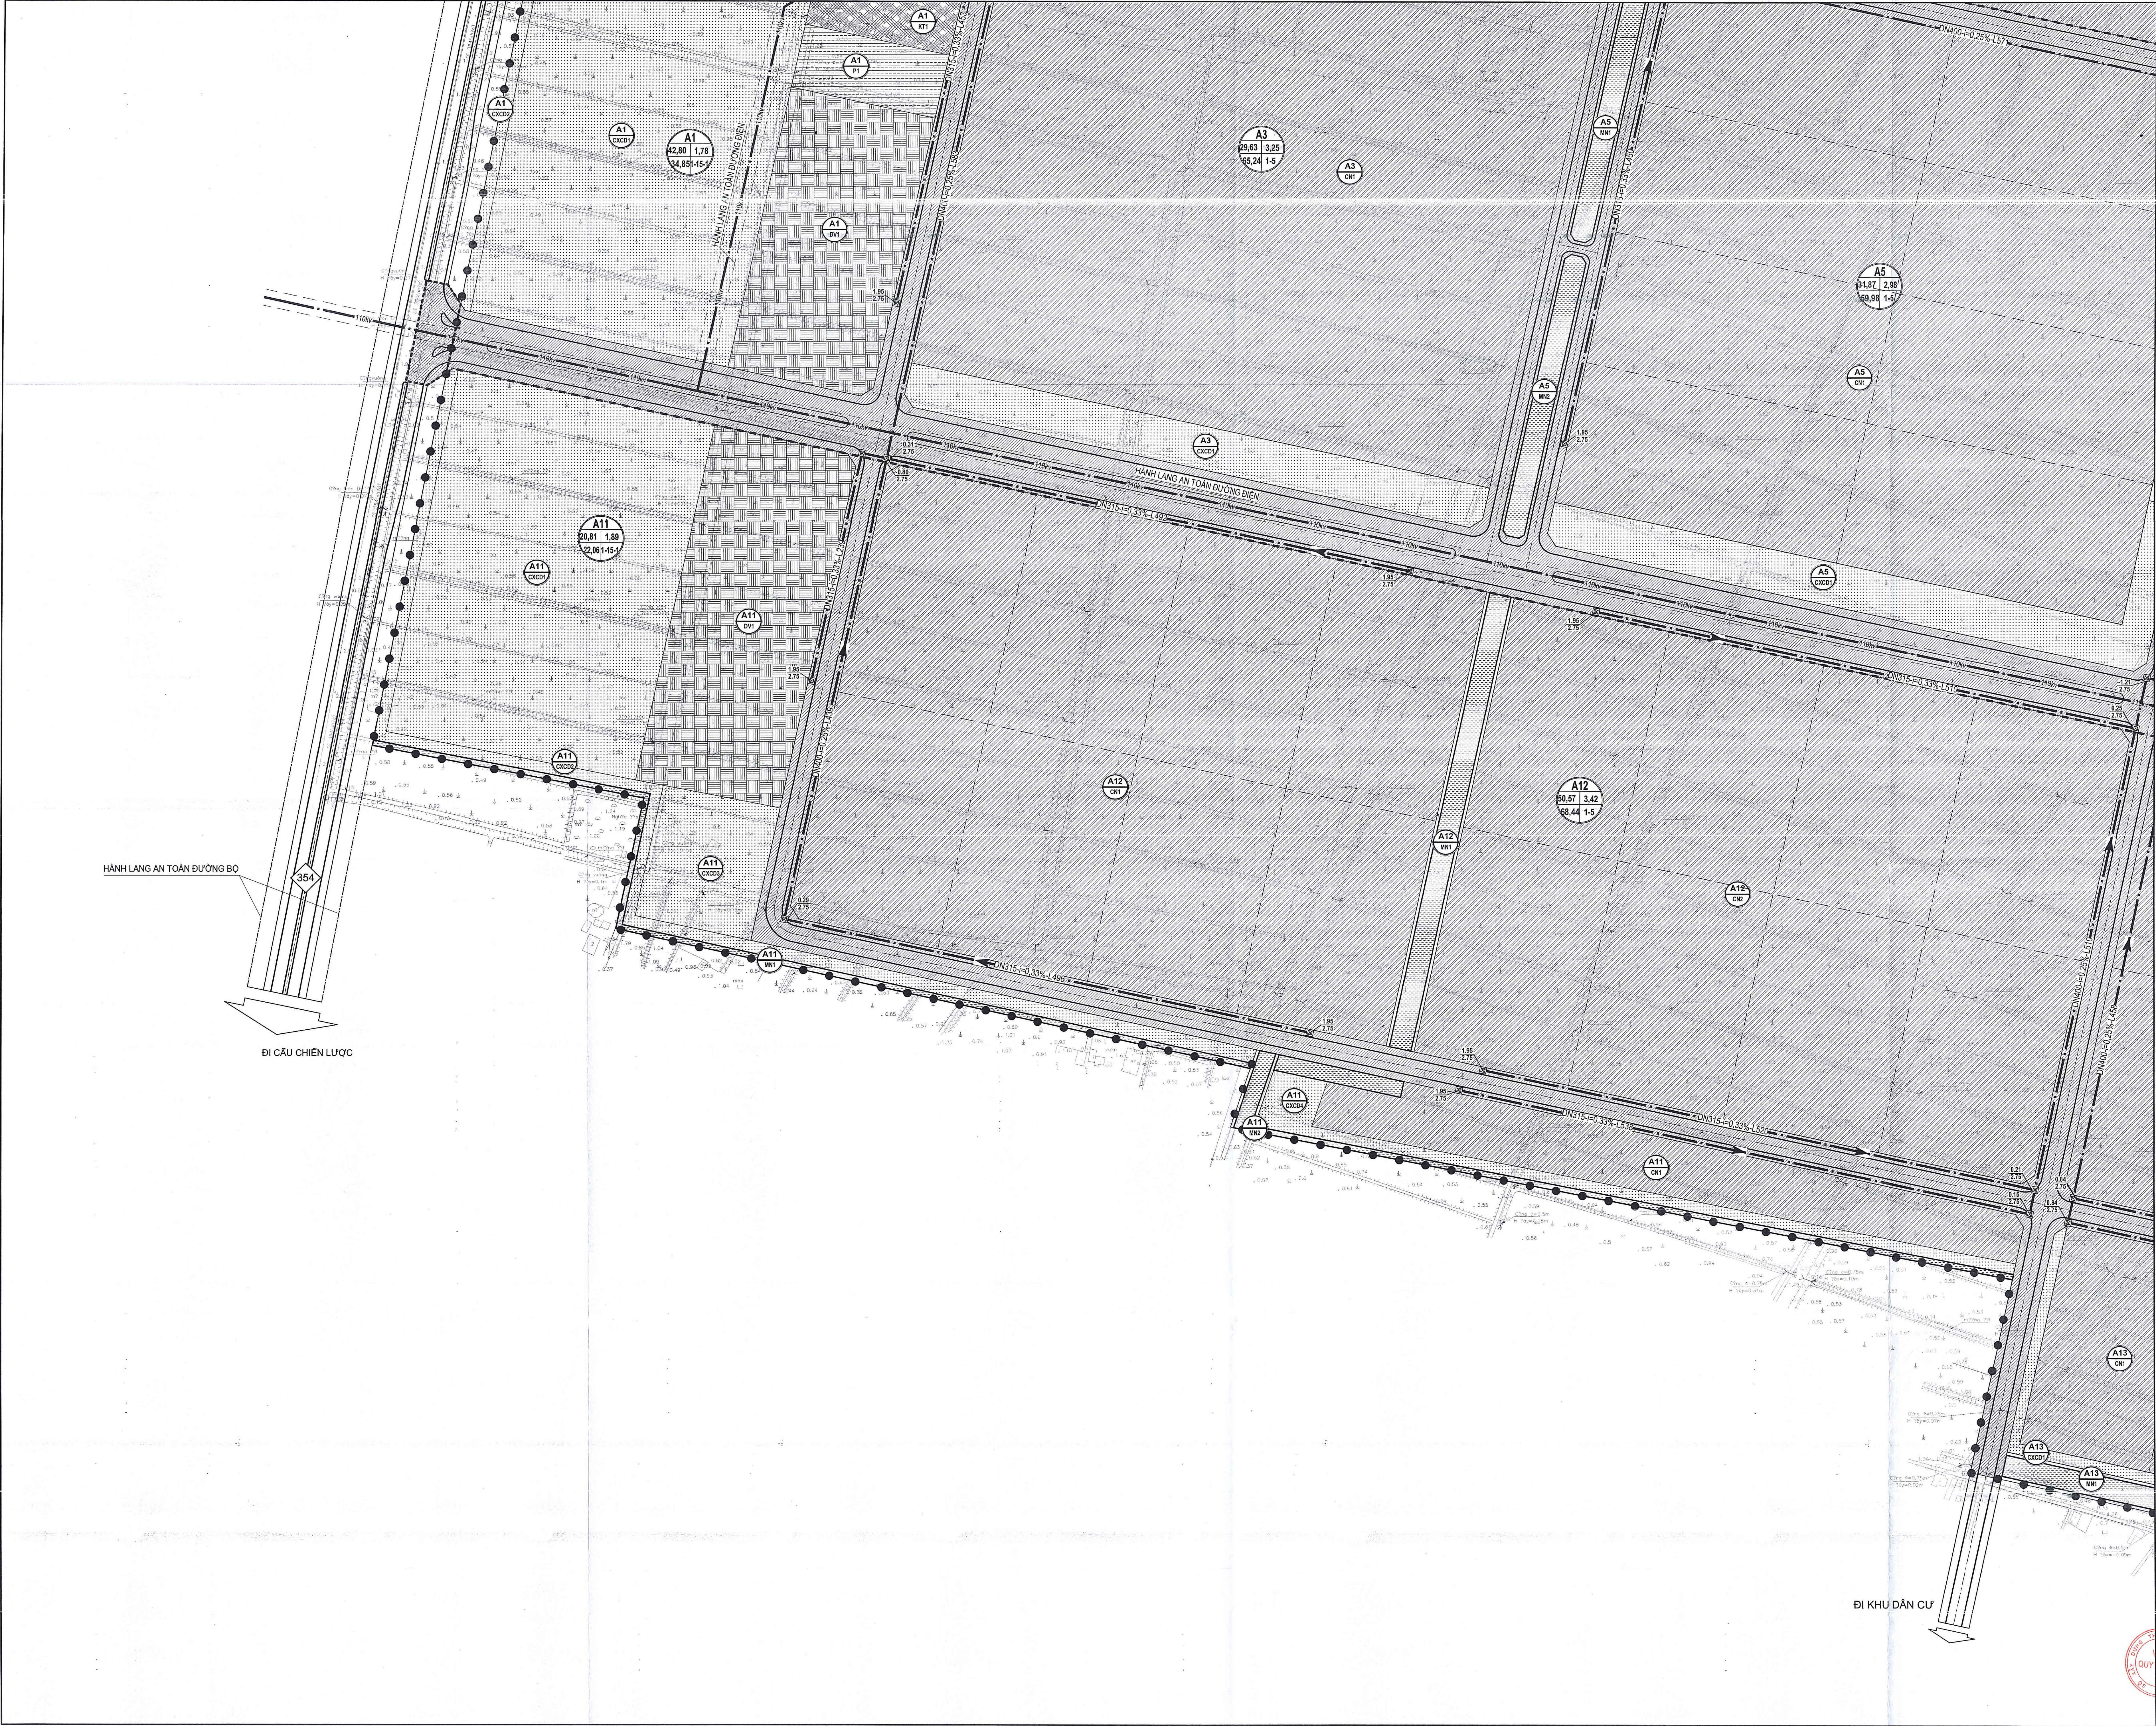

HOA GIÓ:

TỶ LỆ XÍCH:

0(m) 20 40 80 120 200(m)

0(cm) 1(cm)

Ghi chú:

- Ranh giới lập quy hoạch khu công nghiệp
- Ranh giới các giai đoạn
- Đất sản xuất, kho bãi
- Đất cây xanh chuyên dụng
- Đất khu dịch vụ
- Đất sông, suối, kênh, rạch
- Đất công trình hạ tầng kỹ thuật khác
- Bãi đỗ xe
- Đất giao thông
- Đất đầu nối giao thông
- Đường giao thông quy hoạch
- Cống thoát nước thải quy hoạch
- Cống thoát nước thải có áp quy hoạch
- Đường kính (mm) - độ dốc (%) - Chiều dài
- Ga thoát nước
- Trạm bơm nước thải
- Trạm xử lý nước thải
- Cao độ đáy cống
- Cao độ mặt ga

DIỆN TÍCH 0 QUY HOẠCH (HA)

HỆ SỐ SỬ DỤNG ĐẤT TỐI ĐA (GA)

MẬT ĐỘ XÂY DỰNG TỐI ĐA (%)

TỶ SỐ CAO TỐI THIỂU TỐI ĐA (TẦNG) - TẦNG HẠNH TỐI ĐA

HYỆU LỘ ĐẤT

CHỨC NĂNG LỘ ĐẤT

CÔNG TRÌNH - ĐỊA ĐIỂM:

QUY HOẠCH PHÂN KHU XÂY DỰNG TỶ LỆ 1/2.000

KHU CÔNG NGHIỆP TRẦN DƯƠNG - HÒA BÌNH (KHU A), HUYỆN VINH BẢO

ĐỊA ĐIỂM: XÃ TRẦN DƯƠNG, HÒA BÌNH, H. VINH BẢO, TP. HẢI PHÒNG

TÊN BẢN VẼ:

BẢN ĐỒ QUY HOẠCH HỆ THỐNG THOÁT NƯỚC THẢI VÀ XỬ LÝ CHẤT THẢI RẮN

BẢN VẼ: QH-8D GHÉP: 4XA0 TỶ LỆ: 1/2.000 NGÀY: /2025

VIỆN QUY HOẠCH HẢI PHÒNG

PHÒNG KỸ THUẬT 2

ĐỊA CHẾ 34 LÝ TỰ TRỌNG, HỒNG BÀNG, HẢI PHÒNG

TEL: 0225.3842885

TÊN BẢN ÁN: QUY HOẠCH PHÂN KHU XÂY DỰNG TỶ LỆ 1/2.000 KHU CÔNG NGHIỆP TRẦN DƯƠNG - HÒA BÌNH (KHU A), HUYỆN VINH BẢO

TÊN BẢN VẼ: BẢN ĐỒ QUY HOẠCH HỆ THỐNG THOÁT NƯỚC THẢI VÀ XỬ LÝ CHẤT THẢI RẮN. QH-8D