


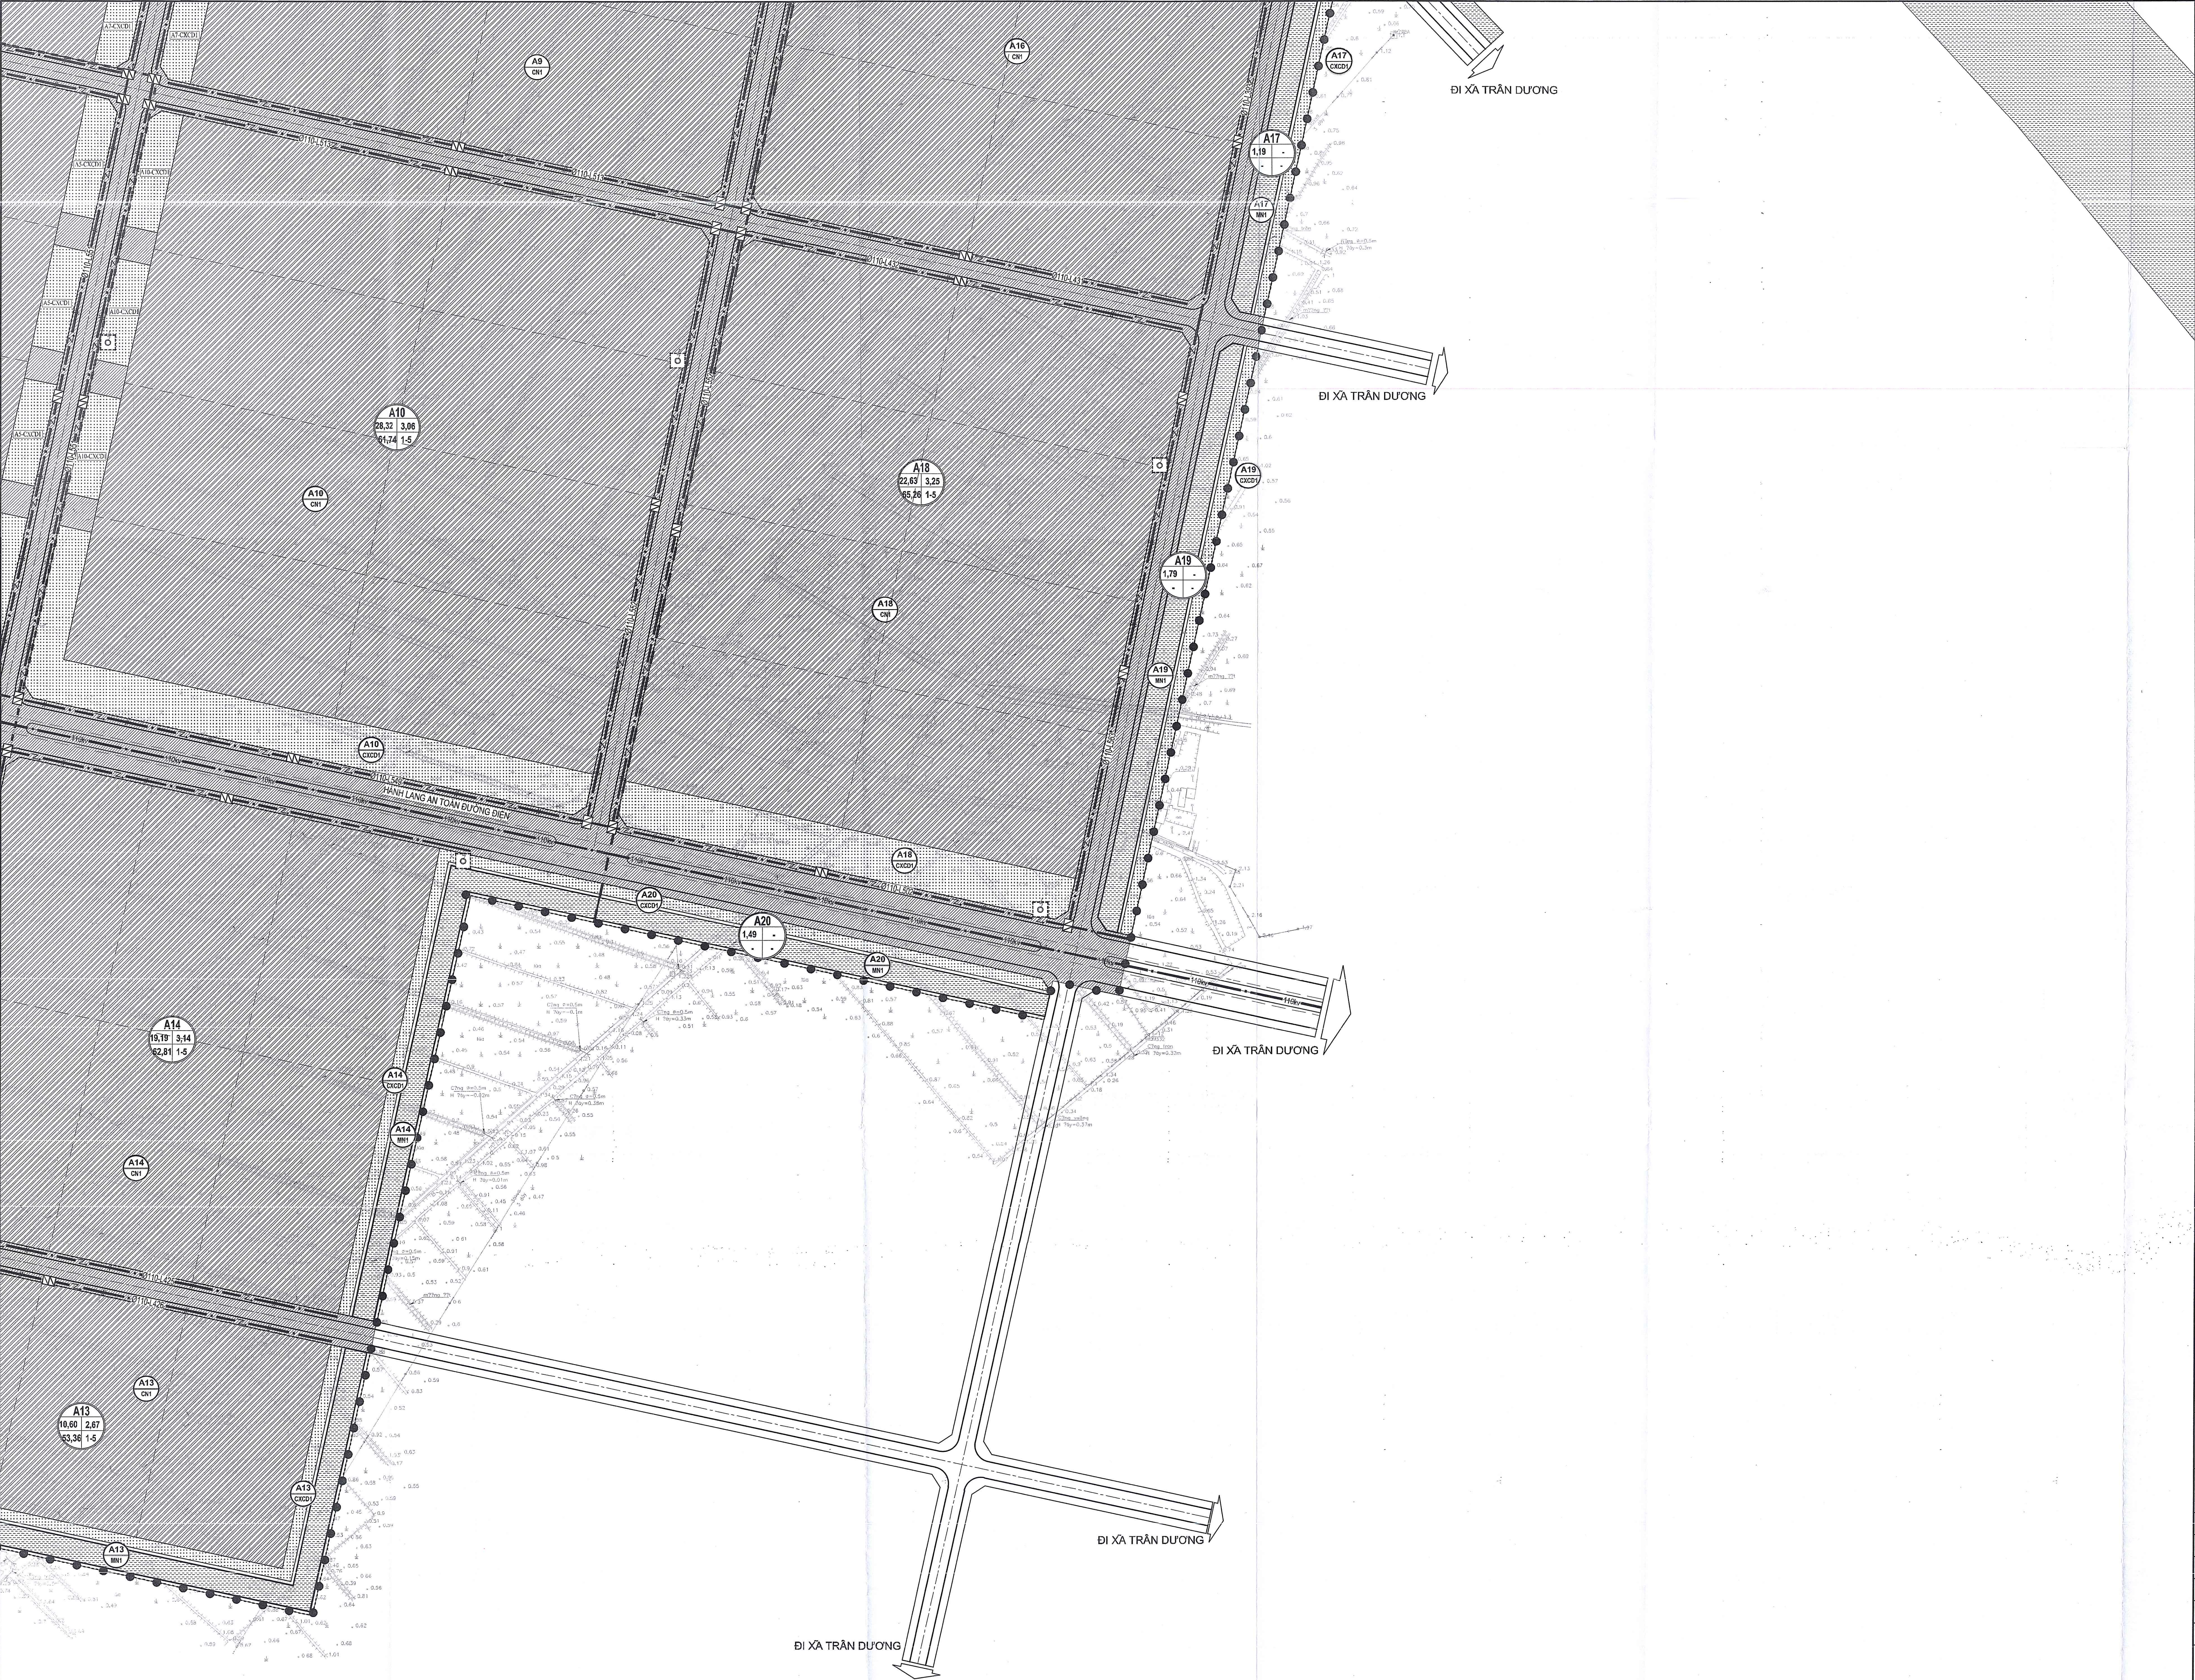

HOA GIÓ:

TỶ LỆ XÍCH:

0(m) 20 40 80 120 200(m)

0(cm) 1(cm)

Ghi chú:

- Ranh giới lập quy hoạch khu công nghiệp
- Ranh giới các giai đoạn
- Đất sản xuất, kho bãi
- Đất cây xanh chuyên dụng
- Đất khu dịch vụ
- Đất sông, suối, kênh, rạch
- Đất công trình hạ tầng kỹ thuật khác
- Bãi đỗ xe
- Đất giao thông
- Đất đầu nối giao thông
- Đường giao thông quy hoạch
- Tuyến cáp thông tin ngầm quy hoạch
- Cột anten (trạm BTS)
- Ø110-L- Đường kính (mm)-Chiều dài (m)
- Bể cấp

CƠ QUAN PHÊ DUYỆT:

ỦY BAN NHÂN DÂN THÀNH PHỐ HẢI PHÒNG

KÈM THEO QUYẾT ĐỊNH SỐ 416/QĐ-UBND NGÀY 22 THÁNG 07 NĂM 2025

CƠ QUAN THẨM ĐỊNH VÀ TRÌNH DUYỆT:

BAN QUẢN LÝ KHU KINH TẾ HẢI PHÒNG

KÈM THEO CÔNG VĂN SỐ 182/QLTĐ-UBND NGÀY 23 THÁNG 07 NĂM 2025

CƠ QUAN TỔ CHỨC LẬP QUY HOẠCH:

TRUNG TÂM DỊCH VỤ VIỆC LÀM - ĐÀO TẠO - XÚC TIẾN ĐẦU TƯ

KÈM THEO TỜ TRÌNH SỐ 64/TTC-IT, NGÀY 17 THÁNG 07 NĂM 2025

CÔNG TRÌNH - ĐỊA ĐIỂM:

QUY HOẠCH PHÂN KHU XÂY DỰNG TỶ LỆ 1/2.000

KHU CÔNG NGHIỆP TRẦN DƯƠNG - HÒA BÌNH (KHU A), HUYỆN VĨNH BẢO

ĐỊA ĐIỂM: XÃ TRẦN DƯƠNG, HÒA BÌNH, H. VĨNH BẢO, TP. HẢI PHÒNG

TÊN BẢN VẼ:

BẢN ĐỒ QUY HOẠCH HỆ THỐNG

HẠ TẦNG VIÊN THÔNG THU ĐỘNG

BẢN VẼ: QH-BE	GHÉP: 4XA0	TỶ LỆ: 1/2.000	NGÀY: /2025
THIẾT KẾ	TRẦN THỊ THUY LINH		
CHỦ TRÌ	NGUYỄN THỊ THUY		
CHỦ NHIỆM	PHẠM DUY THÀNH		
TRƯỞNG PHÒNG	LƯƠNG TIẾN SƠN		
QL KỸ THUẬT	NGUYỄN HOÀNG PHƯƠNG		

VIỆN QUY HOẠCH:

VIỆN QUY HOẠCH

PHÓ VIỆN TRƯỞNG

Nguyễn Hoàng Phúc

VIỆN QUY HOẠCH HẢI PHÒNG

PHÒNG KỸ THUẬT 2

ĐỊA CHỈ: 34 LÝ THƯỜNG KIỆT, HỒNG BÀNG, HẢI PHÒNG


TEL: 0225.3642885

TÊN BẢN VẼ: QUY HOẠCH PHÂN KHU XÂY DỰNG TỶ LỆ 1/2.000 KHU CÔNG NGHIỆP TRẦN DƯƠNG - HÒA BÌNH (KHU A), HUYỆN VĨNH BẢO

TÊN BẢN VẼ: BẢN ĐỒ QUY HOẠCH HỆ THỐNG HẠ TẦNG VIÊN THÔNG THU ĐỘNG. QH-BE

8-2

14-1

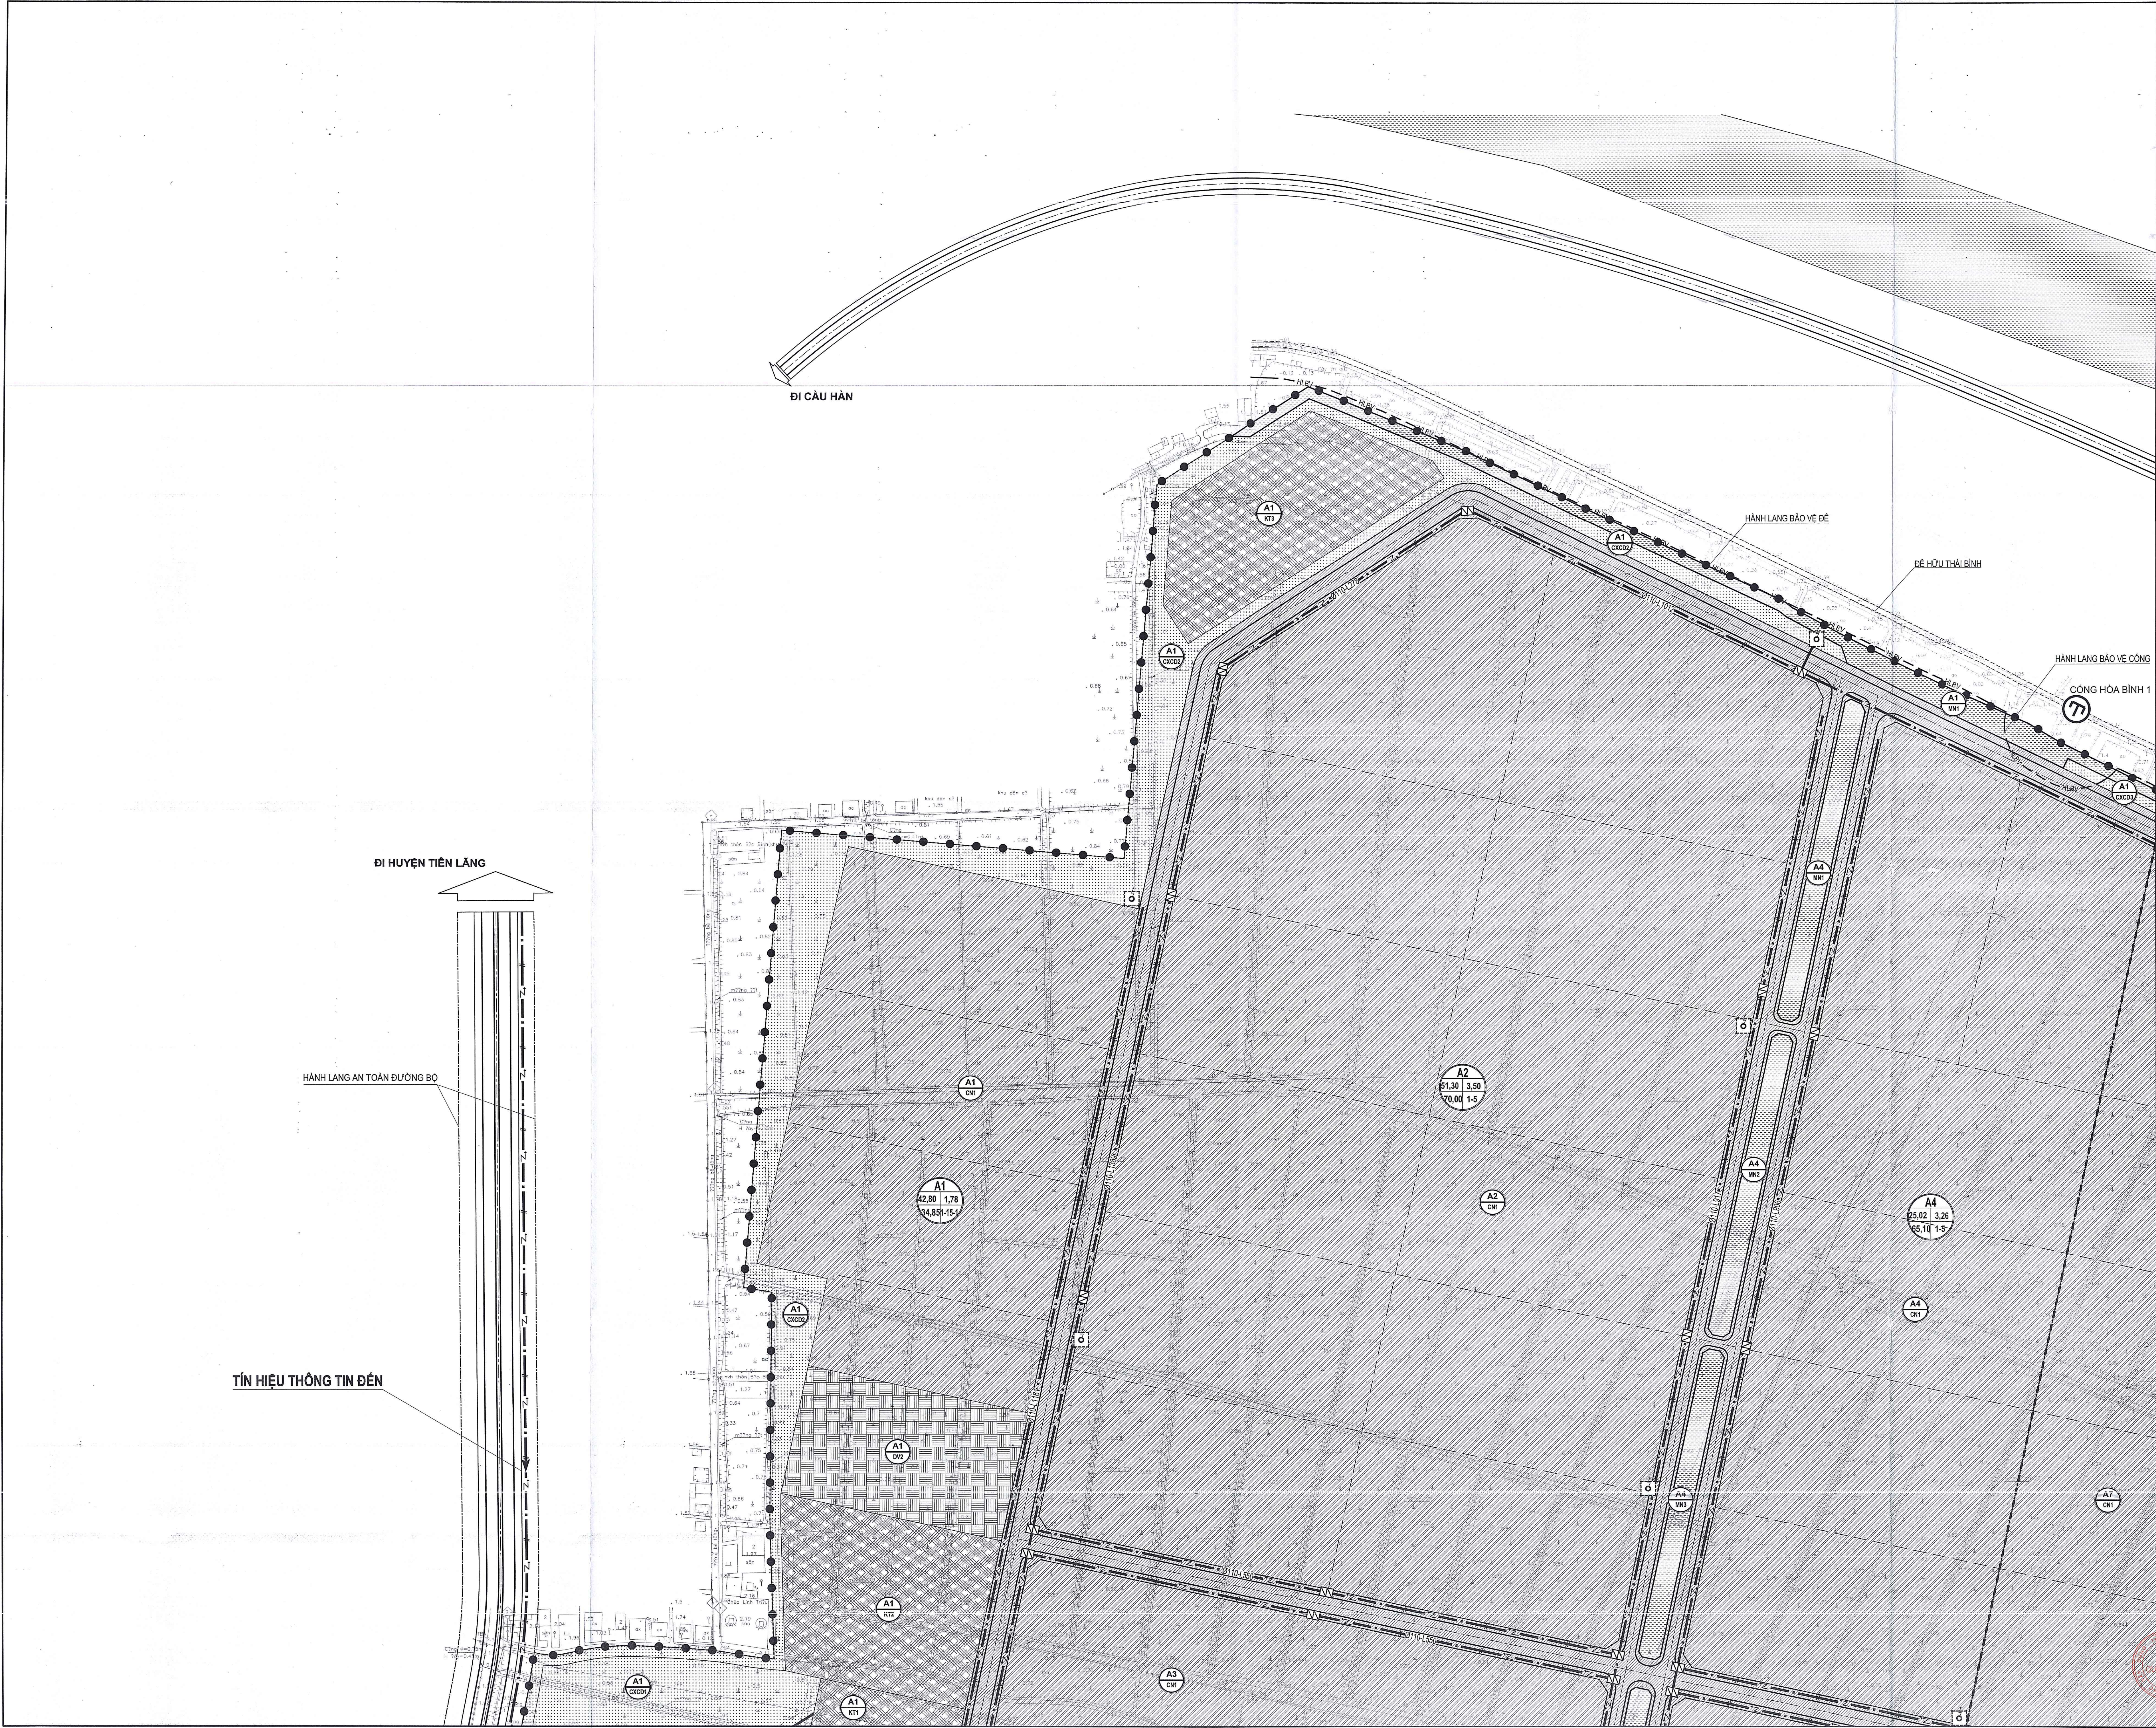

HOA GIÓ:

TỶ LỆ XÍCH:

0(m) 20 40 80 120 200(m)

0(cm) 1(cm)

Ghi chú:

- Ranh giới lập quy hoạch khu công nghiệp
- Ranh giới các giai đoạn
- Đất sản xuất, kho bãi
- Đất cây xanh chuyên dụng
- Đất khu dịch vụ
- Đất sông, suối, kênh, rạch
- Đất công trình hạ tầng kỹ thuật khác
- Bãi đỗ xe
- Đất giao thông
- Đất đầu nối giao thông
- Đường giao thông quy hoạch
- Tuyến cáp thông tin ngầm quy hoạch
- Cột anten (trạm BTS)
- Đường kính (mm)-Chiều dài (m)
- Bê cấp

DIỆN TÍCH 0 QUY HOẠCH (HA)

MẬT ĐỘ XÂY DỰNG TỔ BA (m)

KÝ HIỆU 0 QUY HOẠCH

HỆ SỐ DƯ DƯỠNG DẤT TỔ BA (BA)

TẦNG CAO TỐI THIỂU

TỔ BA (TẦNG) - TẦNG HẠNH TỔ BA

KÝ HIỆU LỘ DẤT

CHỨC NĂNG LỘ DẤT

CÔNG TRÌNH - ĐỊA ĐIỂM:

QUY HOẠCH PHÂN KHU XÂY DỰNG TỶ LỆ 1/2.000

KHU CÔNG NGHIỆP TRẦN DƯƠNG - HÒA BÌNH (KHU A), HUYỆN VINH BẢO

ĐỊA ĐIỂM: XÃ TRẦN DƯƠNG, HÒA BÌNH, H. VINH BẢO, TP. HẢI PHÒNG

TÊN BẢN VẼ:

BẢN ĐỒ QUY HOẠCH HỆ THỐNG

HÀ TẦNG VIỄN THÔNG THỤ ĐỘNG

BẢN VẼ: QH-8E	GHÉP: 4XAO	TỶ LỆ: 1/2.000	NGÀY: /2025
---------------	------------	----------------	-------------

VIỆN QUY HOẠCH HẢI PHÒNG

PHÒNG KỸ THUẬT 2

ĐỊA CHỈ: 34 LÝ THƯỜNG KIỆT, HẢI PHÒNG

TEL: 0225.3842885

TÊN ĐỒ ÁN: QUY HOẠCH PHÂN KHU XÂY DỰNG TỶ LỆ 1/2.000 KHU CÔNG NGHIỆP TRẦN DƯƠNG - HÒA BÌNH (KHU A), HUYỆN VINH BẢO


TÊN BẢN VẼ: BẢN ĐỒ QUY HOẠCH HỆ THỐNG HÀ TẦNG VIỄN THÔNG THỤ ĐỘNG. QH-8E

3

2

4

1

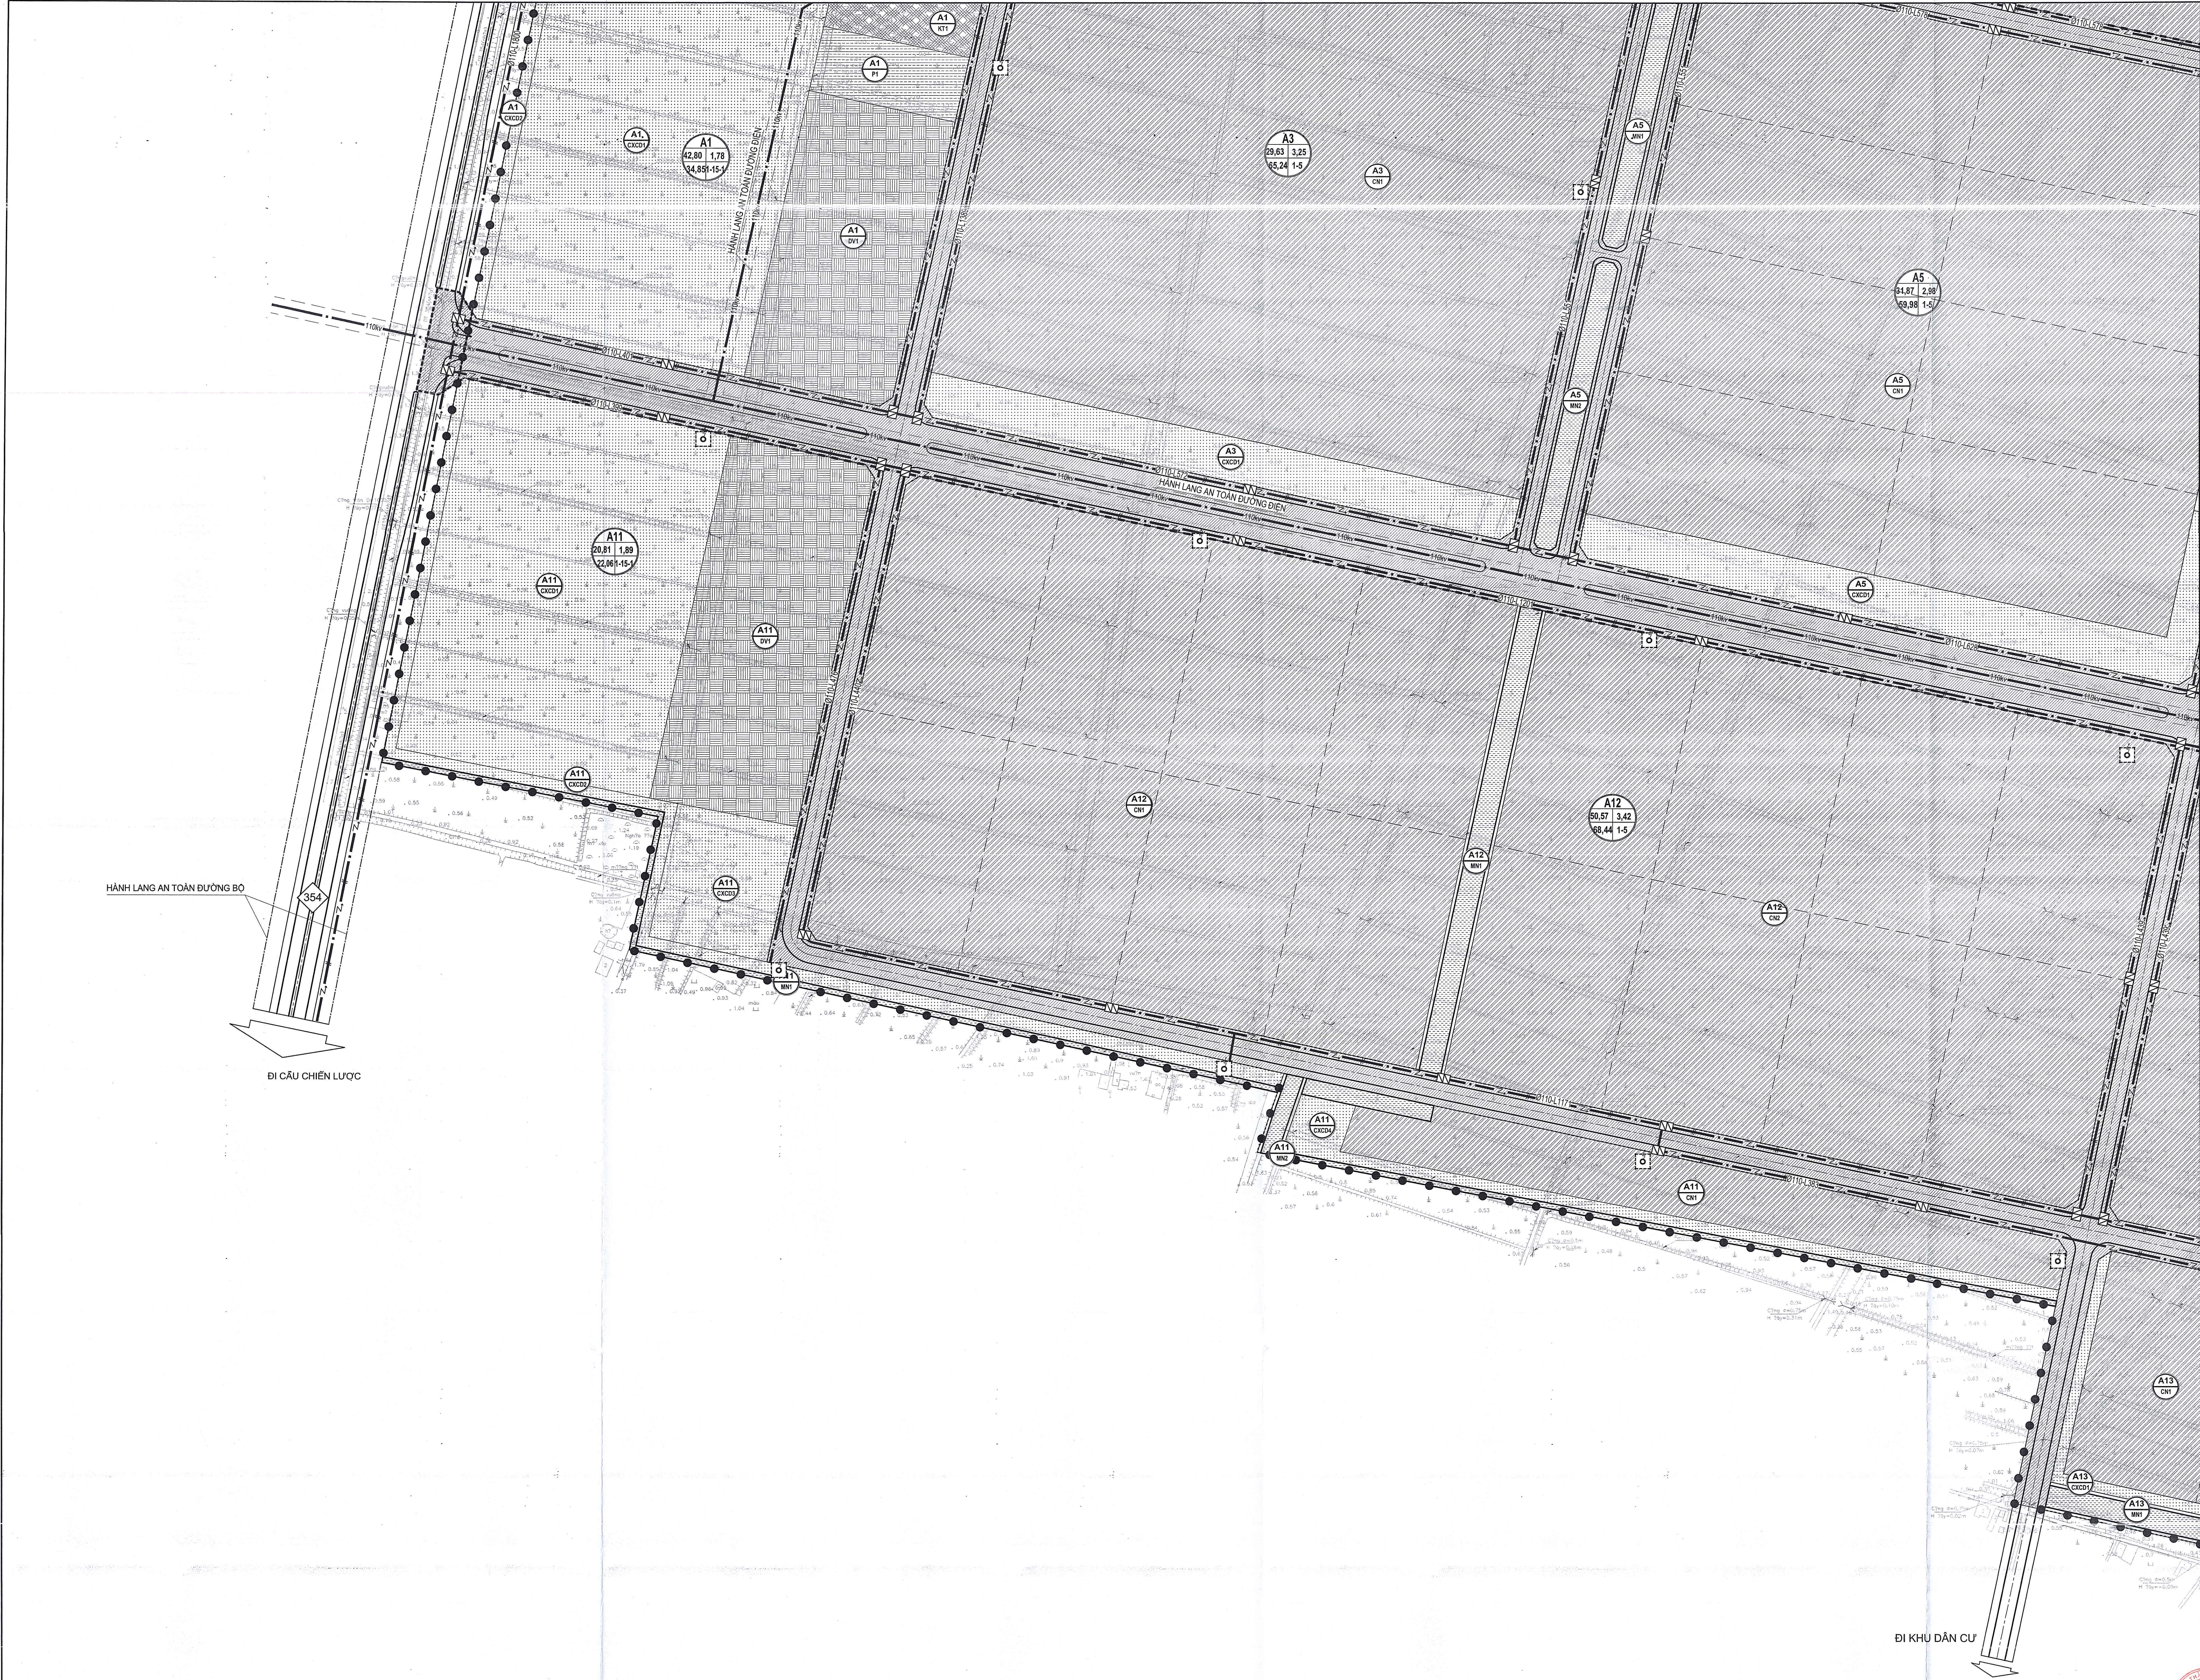

HỎA GIÓ:

TỶ LỆ XÍCH:

0(m) 20 40 80 120 200(m)

0(cm) 1(cm)

Ghi chú:

- Ranh giới lập quy hoạch khu công nghiệp
- Ranh giới các giai đoạn
- Đất sản xuất, kho bãi
- Đất cây xanh chuyên dụng
- Đất khu dịch vụ
- Đất sông, suối, kênh, rạch
- Đất công trình hạ tầng kỹ thuật khác
- Bãi đỗ xe
- Đất giao thông
- Đất đầu nối giao thông
- Đường giao thông quy hoạch
- Tuyến cáp thông tin ngầm quy hoạch
- Cột Anten (trạm BTS)
- Đường kính (mm)-Chiều dài (m)
- Bể cấp

DIỆN TÍCH 0 QUY HOẠCH (HA)

KÝ HIỆU 0 QUY HOẠCH

HỆ SỐ SỬ DỤNG ĐẤT TỐI ĐA (LƯU)

MẬT ĐỘ XÂY DỰNG TỐI ĐA (%)

YẾNG CAO TỐI THIỂU TỐI ĐA (TẦNG) - TẦNG HẠM TỐI ĐA

KÝ HIỆU LỘ DÂY

CHỨC NĂNG LỘ DÂY

CÔNG TRÌNH - ĐỊA ĐIỂM:

QUY HOẠCH PHÂN KHU XÂY DỰNG TỶ LỆ 1/2.000

KHU CÔNG NGHIỆP TRẦN DƯƠNG - HÒA BÌNH (KHU A), HUYỆN VINH BẢO

ĐỊA ĐIỂM: XÃ TRẦN DƯƠNG, HÒA BÌNH, H. VINH BẢO, TP. HẢI PHÒNG

TÊN BẢN VẼ:

BẢN ĐỒ QUY HOẠCH HỆ THỐNG

HẠ TẦNG VIỄN THÔNG THU ĐÓNG

BẢN VẼ: QH-BE

GHÉP: 4X40

TỶ LỆ: 1/2.000

NGÀY: /2025

VIỆN QUY HOẠCH HẢI PHÒNG

PHÒNG KỸ THUẬT 2

ĐỊA CHỈ: 34 LÝ THƯỜNG KIỆT, H. HẢI PHÒNG

TEL: 0225.3942885

TÊN ĐỒ ÁN: QUY HOẠCH PHÂN KHU XÂY DỰNG TỶ LỆ 1/2.000 KHU CÔNG NGHIỆP TRẦN DƯƠNG - HÒA BÌNH (KHU A), HUYỆN VINH BẢO

TÊN BẢN VẼ: BẢN ĐỒ QUY HOẠCH HỆ THỐNG HẠ TẦNG VIỄN THÔNG THU ĐÓNG. QH-BE