


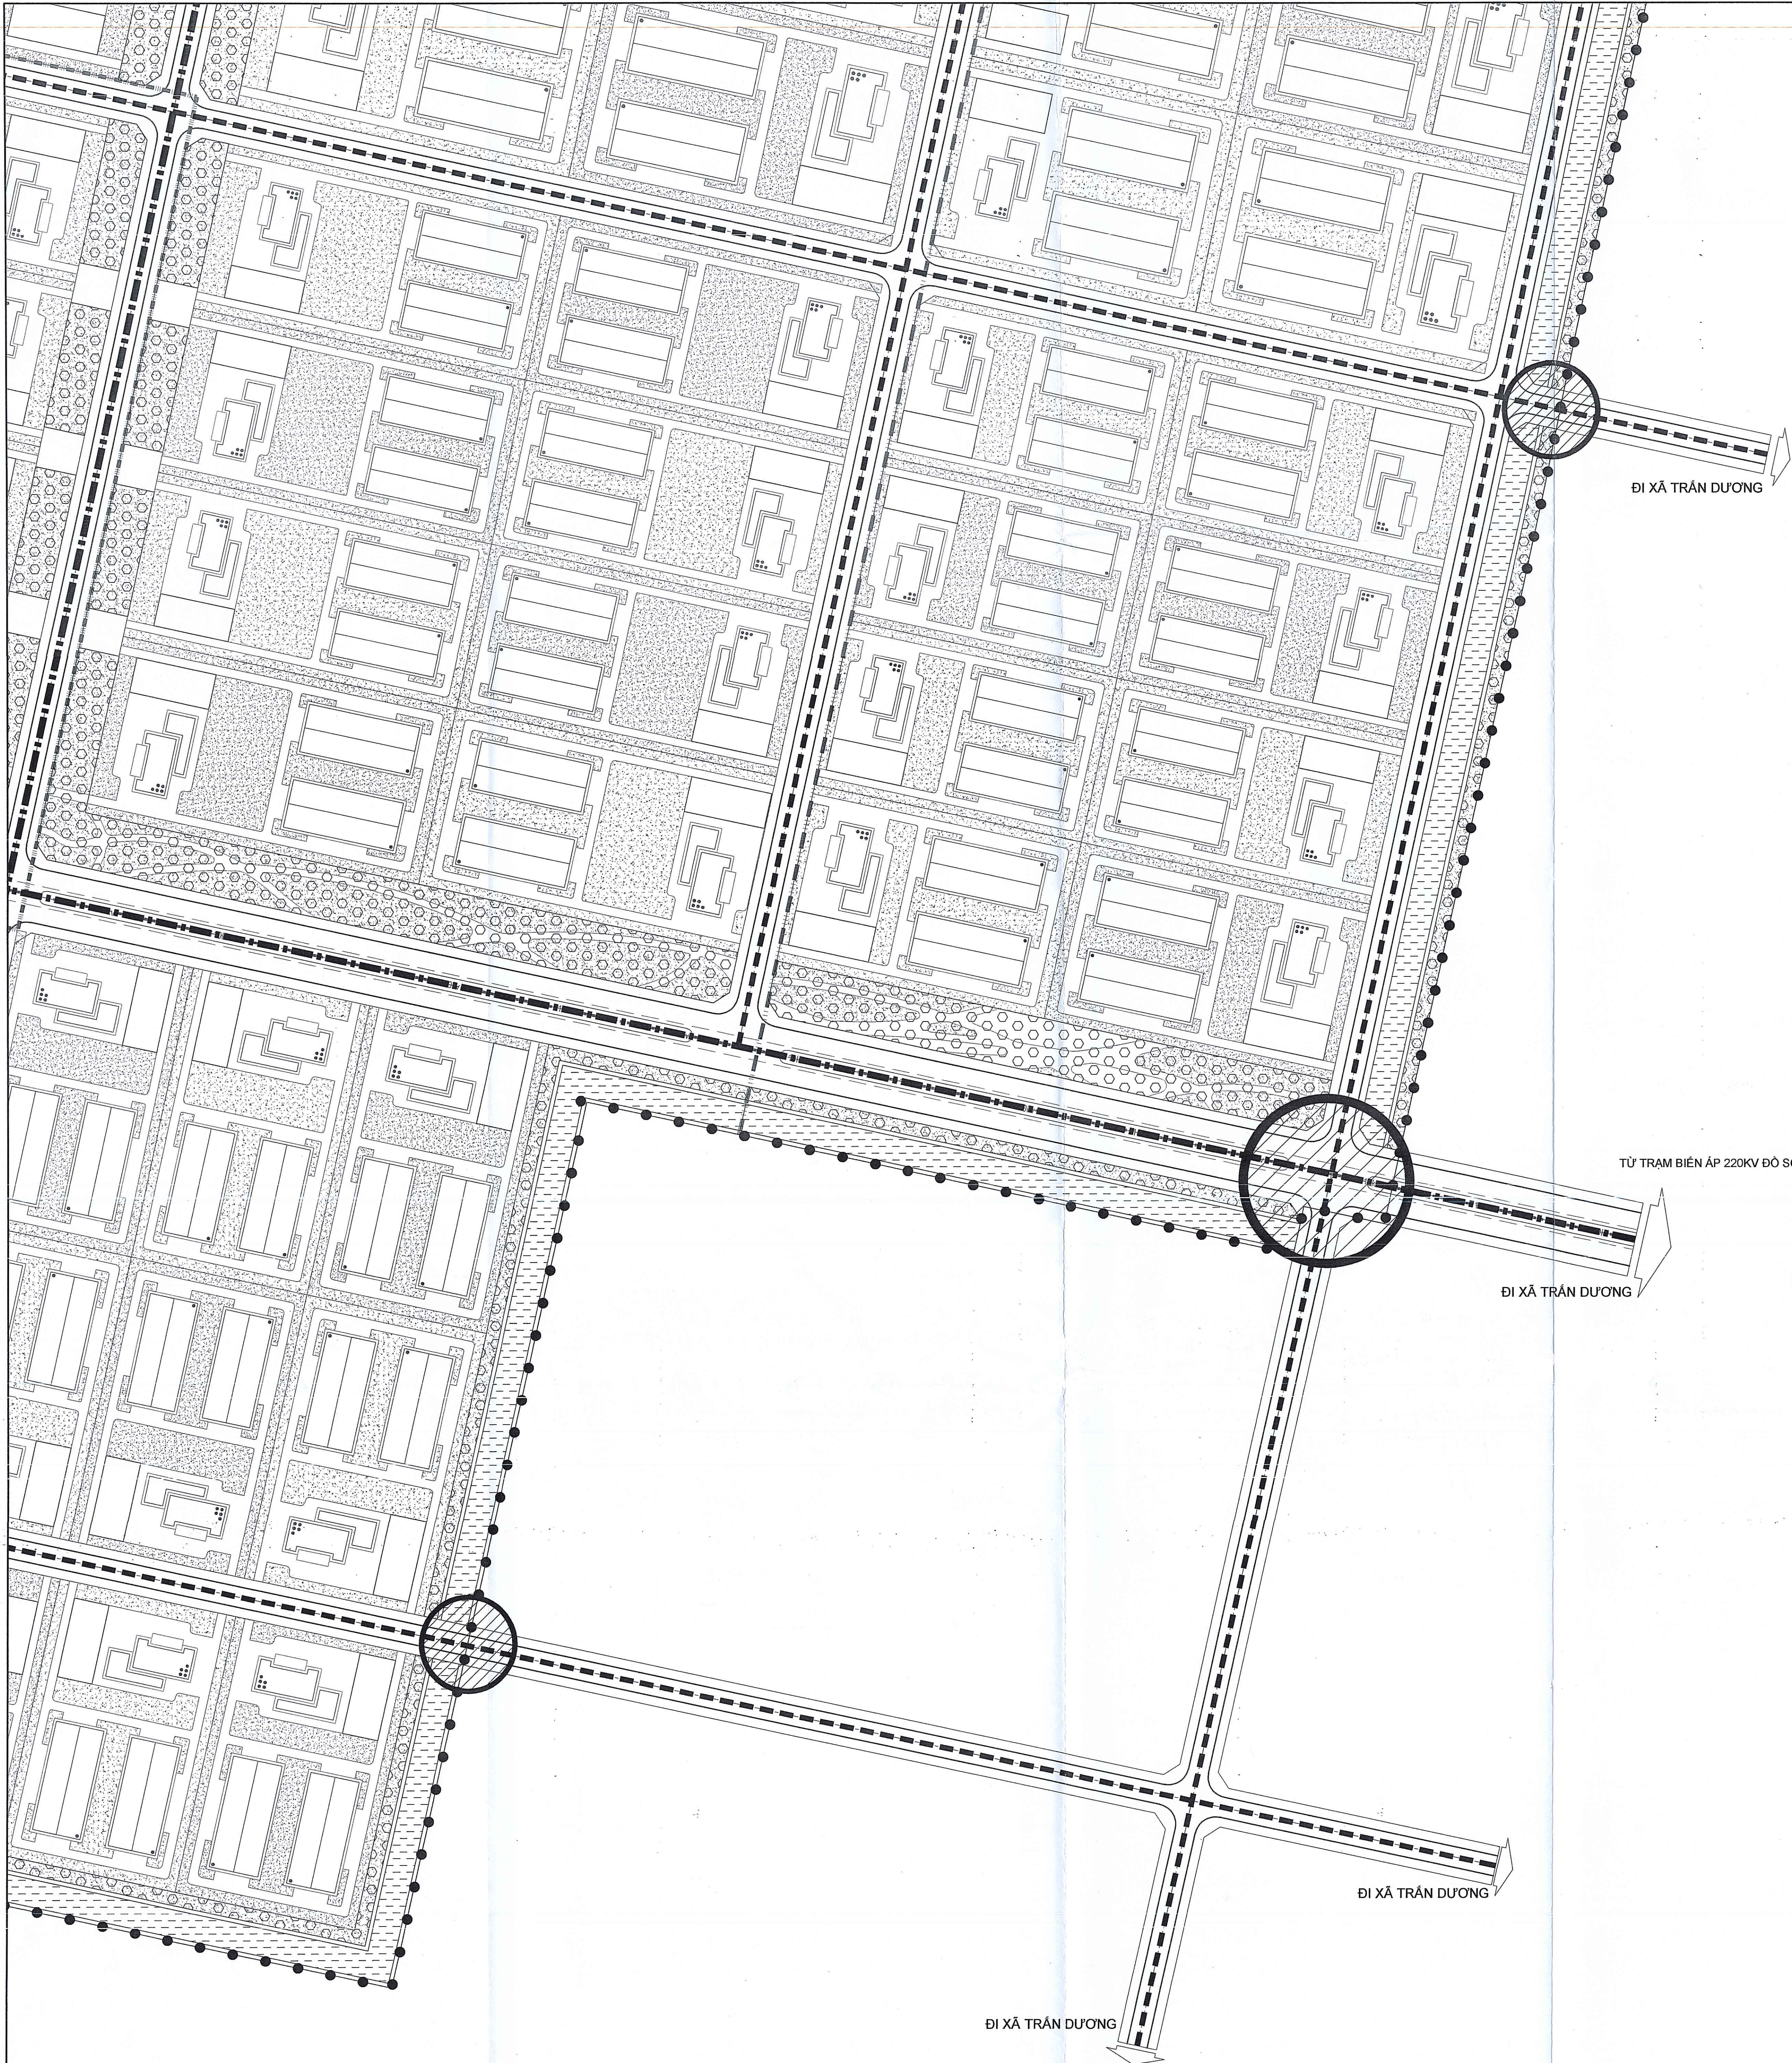

HOA GIÓ:

TỶ LỆ XÍCH:

0(m) 20 40 80 120 200(m)

0(cm) 1(cm)

KÝ HIỆU:

Đường giao thông quy hoạch

Ranh giới lập quy hoạch khu công nghiệp

Không gian cây xanh cảnh quan

Không gian mặt nước

Trục đối ngoại

Trục chức năng chính

Trục chức năng phụ

Nút giao thông quan trọng

Điểm cửa ngõ

Công trình điểm nhấn

CƠ QUAN PHÊ DUYỆT:

ỦY BAN NHÂN DÂN THÀNH PHỐ HẢI PHÒNG

CHỦ TỊCH
NGUYỄN VĂN TÙNG

KÈM THEO QUYẾT ĐỊNH SỐ 11/68-QĐ-UBND NGÀY 23/THÁNG 05/NĂM 2025

CƠ QUAN THẨM ĐỊNH VÀ TRÌNH DUYỆT:

BAN QUẢN LÝ KHU KINH TẾ HẢI PHÒNG

PHÓ TRƯỞNG BAN
Nguyễn Quang Minh

KÈM THEO CÔNG VĂN SỐ 1682/CT-QLK NGÀY 23/THÁNG 05/NĂM 2025

CƠ QUAN TỔ CHỨC LẬP QUY HOẠCH

TRUNG TÂM DỊCH VỤ VIỆC LÀM - ĐÀO TẠO - XÚC TIẾN ĐẦU TƯ

TRƯỞNG TÂM
ĐÀO TẠO - XÚC TIẾN ĐẦU TƯ

KÈM THEO TỜ TRÌNH SỐ 64/TTC-31 NGÀY 12/THÁNG 05/NĂM 2025

CÔNG TRÌNH - ĐỊA ĐIỂM:

QUY HOẠCH PHÂN KHU XÂY DỰNG TỶ LỆ 1/2.000

KHU CÔNG NGHIỆP TRẦN DƯƠNG - HÒA BÌNH (KHU A), HUYỆN VĨNH BẢO

ĐỊA ĐIỂM: XÃ TRẦN DƯƠNG, HÒA BÌNH, H. VĨNH BẢO, TP. HẢI PHÒNG

TÊN BẢN VẼ:

BẢN VẼ ĐỊNH HƯỚNG, QUY ĐỊNH VIỆC KIỂM SOÁT

VỀ KIẾN TRÚC, CẢNH QUAN


BẢN VẼ: QH-10	GHEP: 4X40	TỶ LỆ: 1/2.000	NGÀY: /2025
THIẾT KẾ	ĐÀO KHÁNH HÒA		
CHỦ TRÌ	VŨ THỊ BÍCH PHƯỢNG		
CHỦ NHIỆM	PHẠM DUY THÁNH		
TRƯỞNG PHÒNG	PHẠM DUY THÁNH		
Q.L KỸ THUẬT	NGUYỄN HOÀNG PHƯƠNG		

VIỆN QUY HOẠCH:


PHÓ VIỆN TRƯỞNG
Nguyễn Hoàng Phương

VIỆN QUY HOẠCH HẢI PHÒNG
PHÒNG THIẾT KẾ ĐÔ THỊ
ĐỊA CHỈ: 34 LÝ THƯỜNG KIỆT, HỒNG BÀNG, HẢI PHÒNG

TEL: 0225.3642885

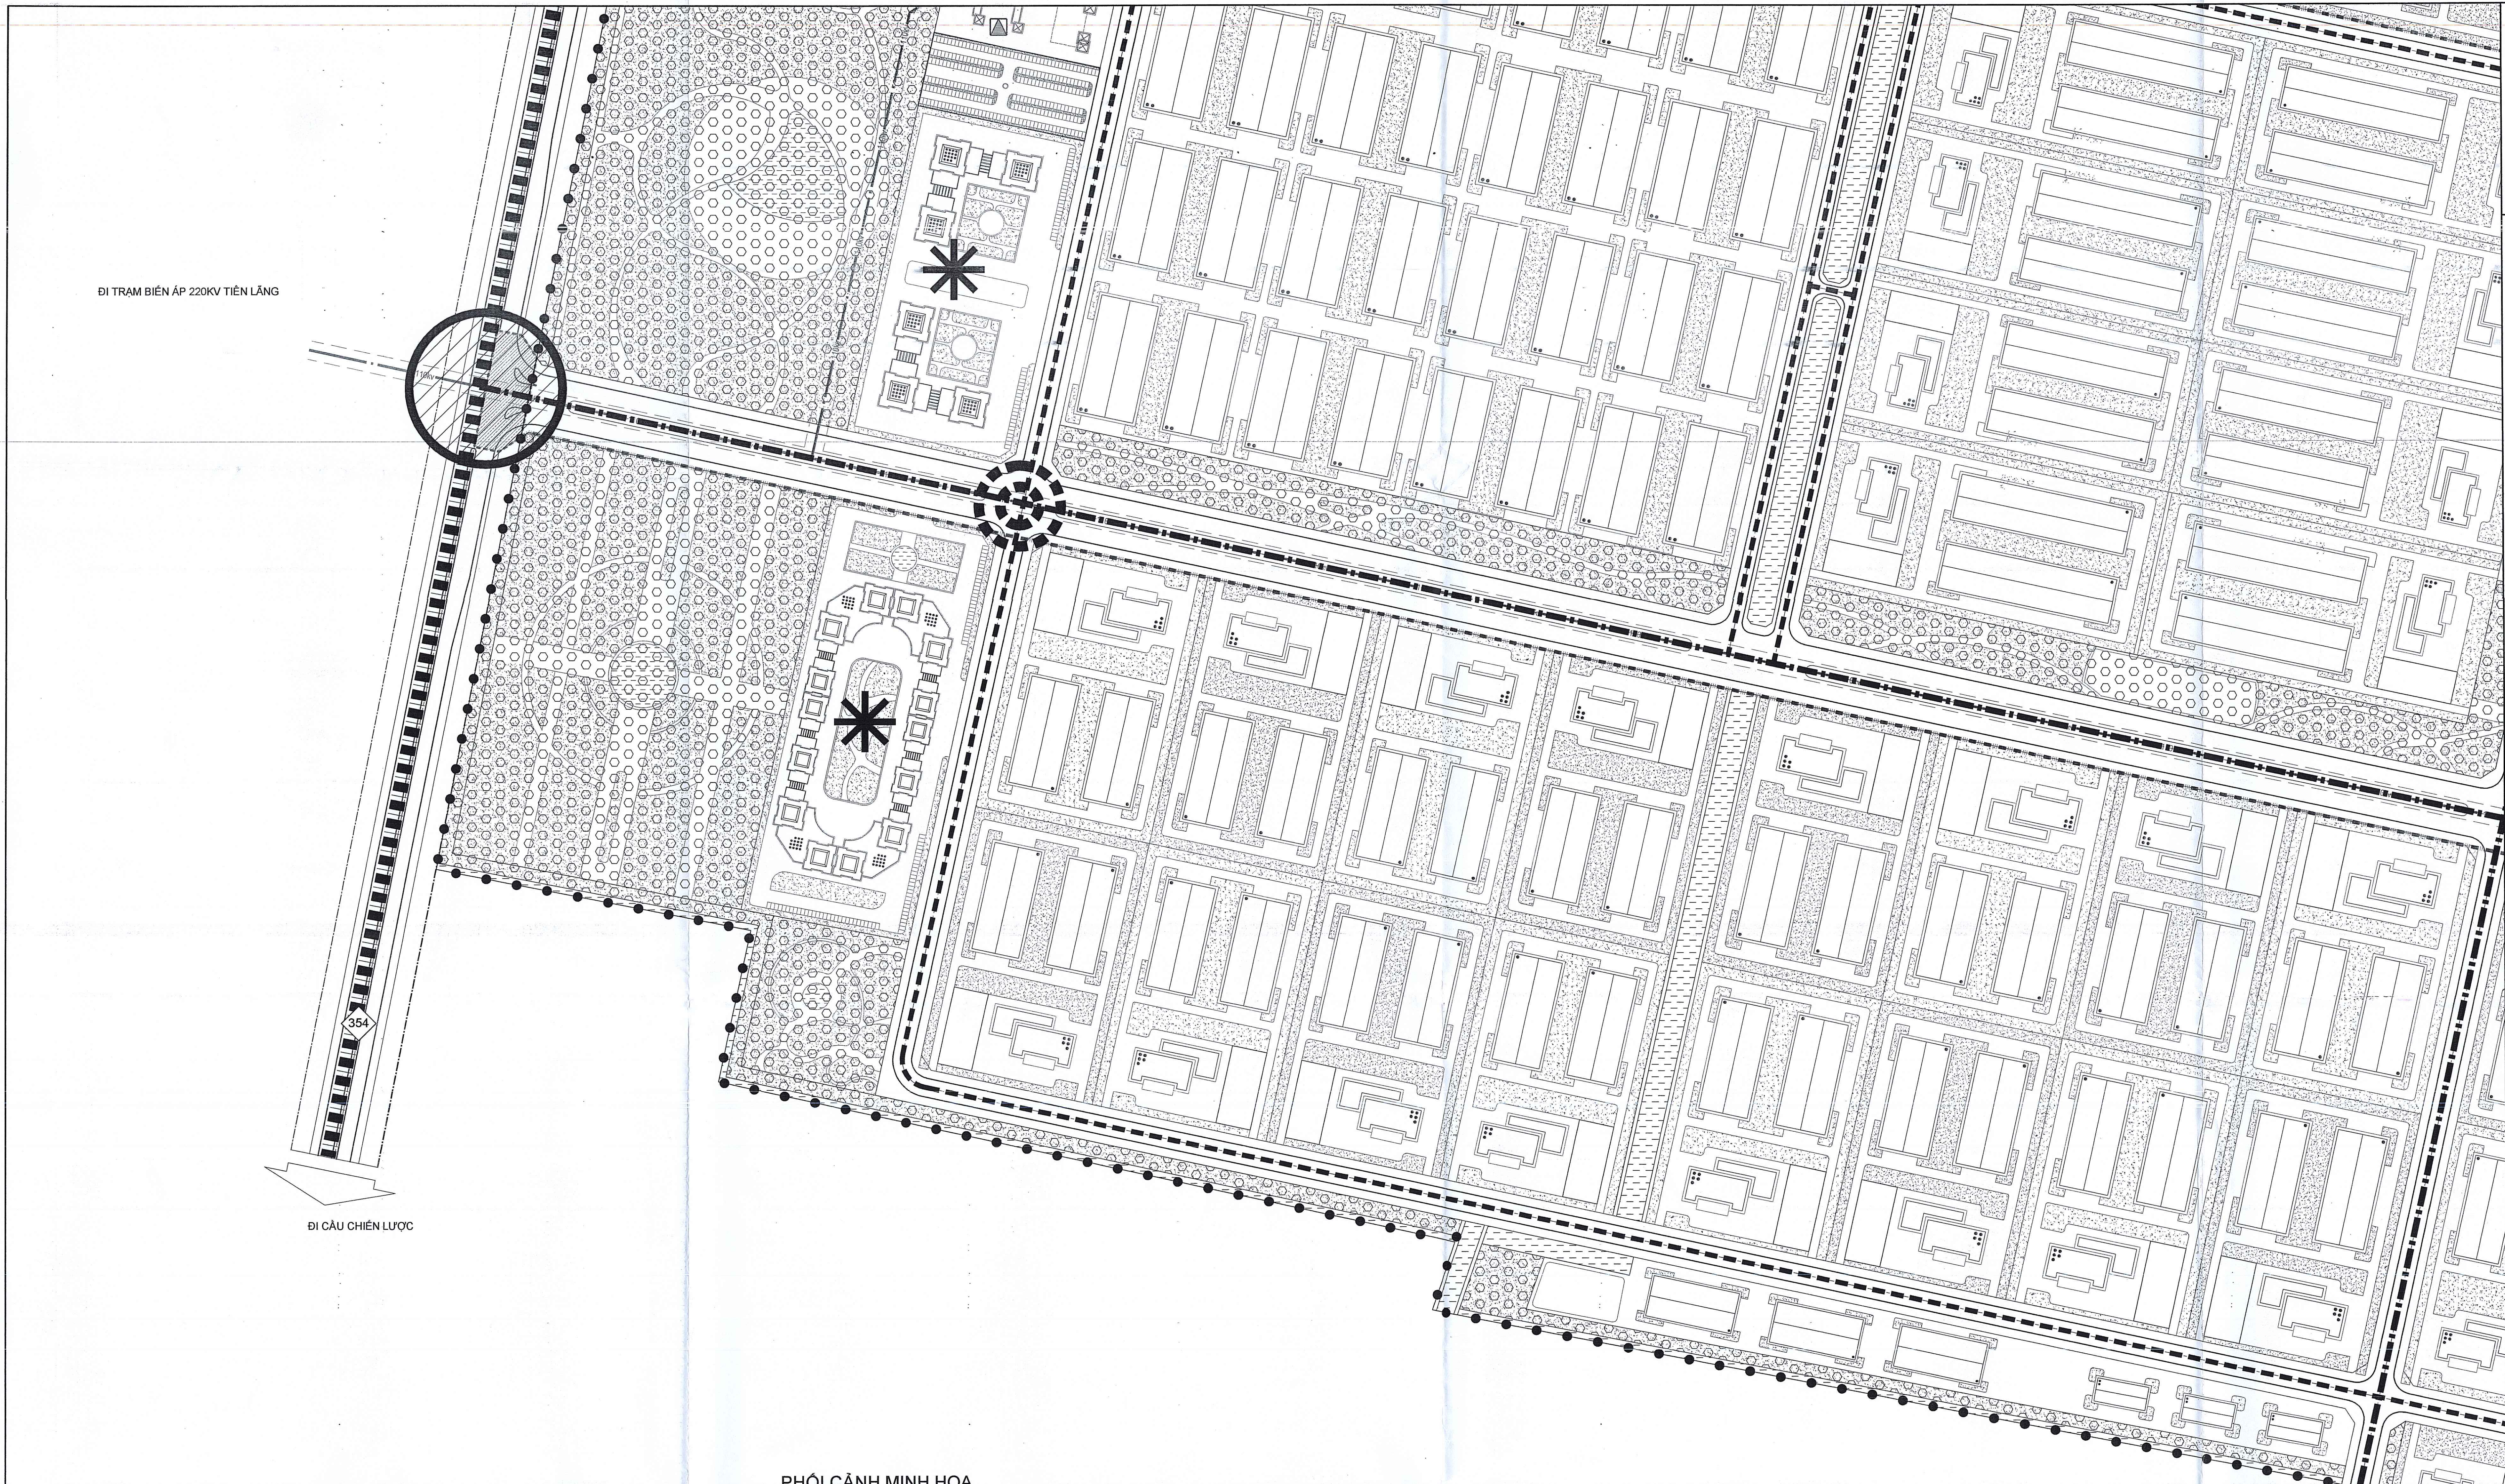

PHỐI CẢNH MINH HỌA

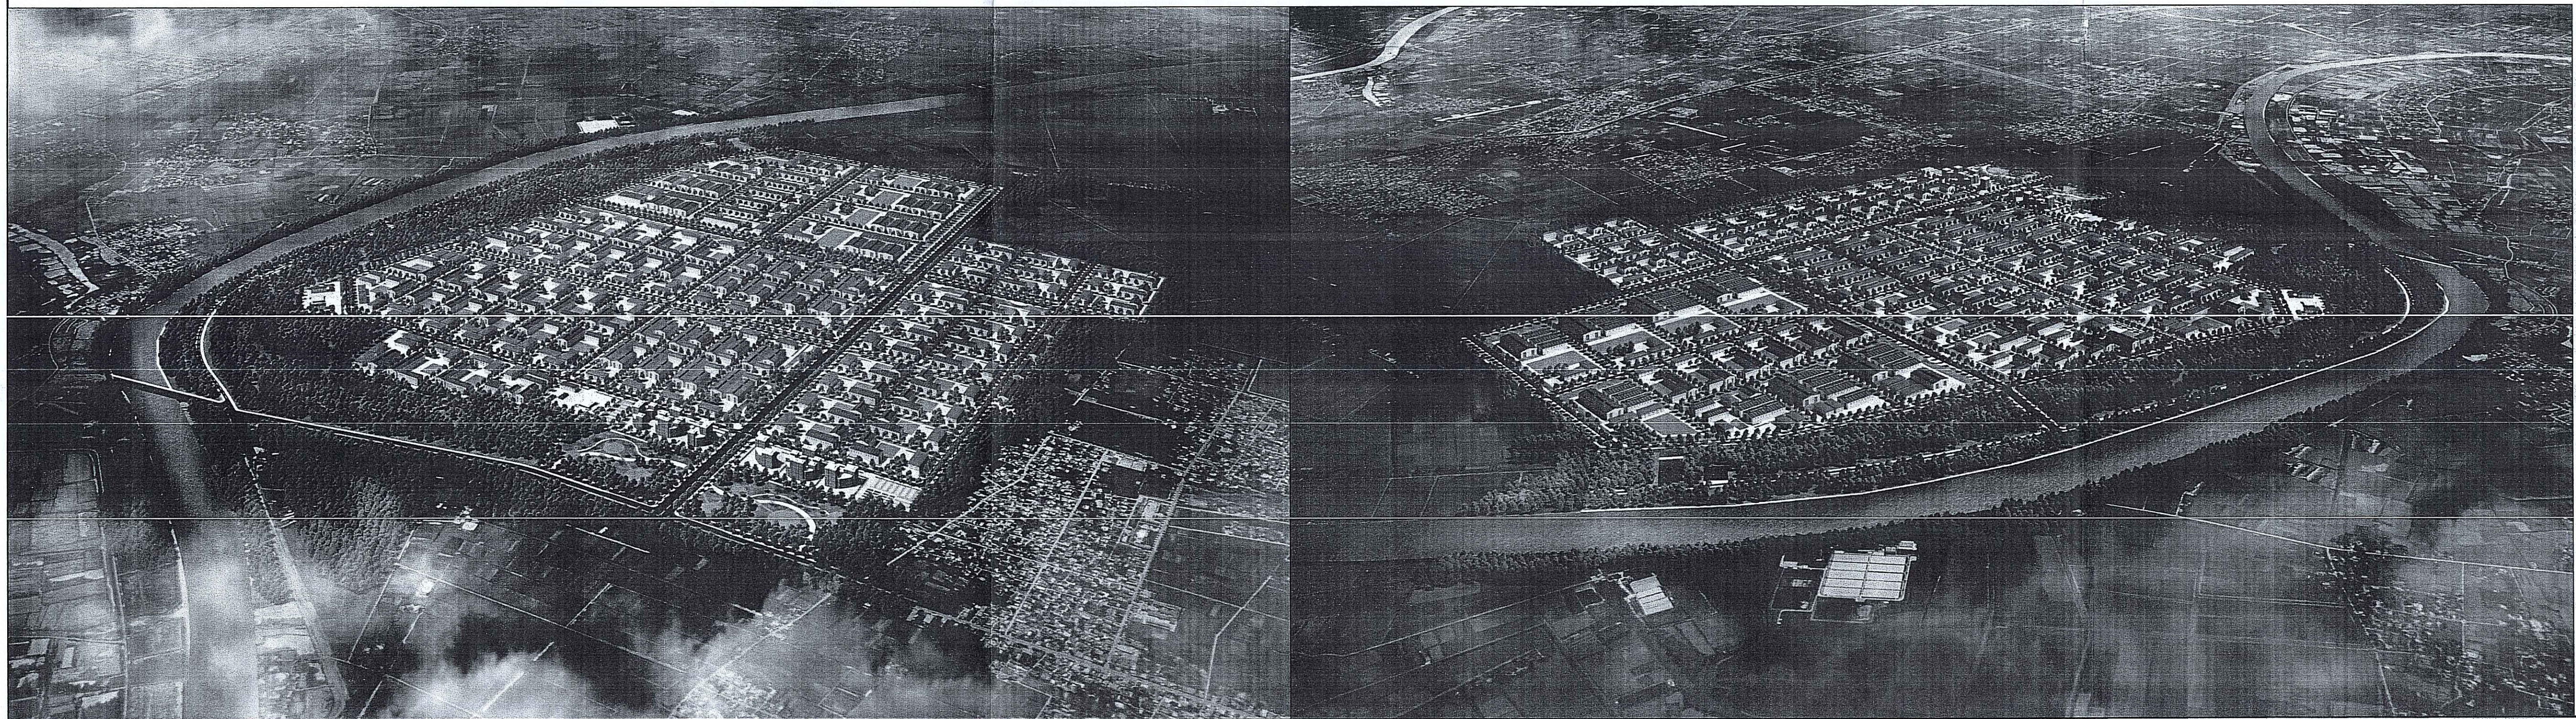

HOA GIÓ:

TỶ LỆ XÍCH:

0(m) 20 40 80 120 200(m)

0(cm) 1(cm)

KÝ HIỆU:

- Đường giao thông quy hoạch
- Ranh giới lập quy hoạch khu công nghiệp
- Không gian cây xanh cảnh quan
- Không gian mặt nước
- Trục đối ngoại
- Trục chức năng chính
- Trục chức năng phụ
- Nút giao thông quan trọng
- Điểm cửa ngõ
- Công trình điểm nhấn

CÔNG TRÌNH - ĐỊA ĐIỂM:

QUY HOẠCH PHÂN KHU XÂY DỰNG TỶ LỆ 1/2.000

KHU CÔNG NGHIỆP TRẦN DƯƠNG - HÒA BÌNH (KHU A), HUYỆN VĨNH BẢO

ĐỊA ĐIỂM: XÃ TRẦN DƯƠNG, HÒA BÌNH, H. VĨNH BẢO, TP. HẢI PHÒNG

TÊN BẢN VẼ:

BẢN VẼ ĐỊNH HƯỚNG, QUY ĐỊNH VIỆC KIỂM SOÁT VẼ

KIẾN TRÚC, CẢNH QUAN

QUY HOẠCH	BẢN VẼ: QH-10	GHÉP: 4XA0	TỶ LỆ: 1/2.000	NGÀY: /2025
-----------	---------------	------------	----------------	-------------

VIỆN QUY HOẠCH HẢI PHÒNG
PHÒNG THIẾT KẾ ĐÔ THỊ

ĐỊA CHỈ: 34 LÝ THƯỜNG KIỆT, HỒNG BÀNG, HẢI PHÒNG




TEL: 0225.3842885

TÊN ĐỒ ÁN: QUY HOẠCH PHÂN KHU XÂY DỰNG TỶ LỆ 1/2.000 KHU CÔNG NGHIỆP TRẦN DƯƠNG - HÒA BÌNH (KHU A), HUYỆN VĨNH BẢO

TÊN BẢN VẼ: BẢN VẼ ĐỊNH HƯỚNG, QUY ĐỊNH VIỆC KIỂM SOÁT VẼ KIẾN TRÚC, CẢNH QUAN, QH-10

3-2

4-1

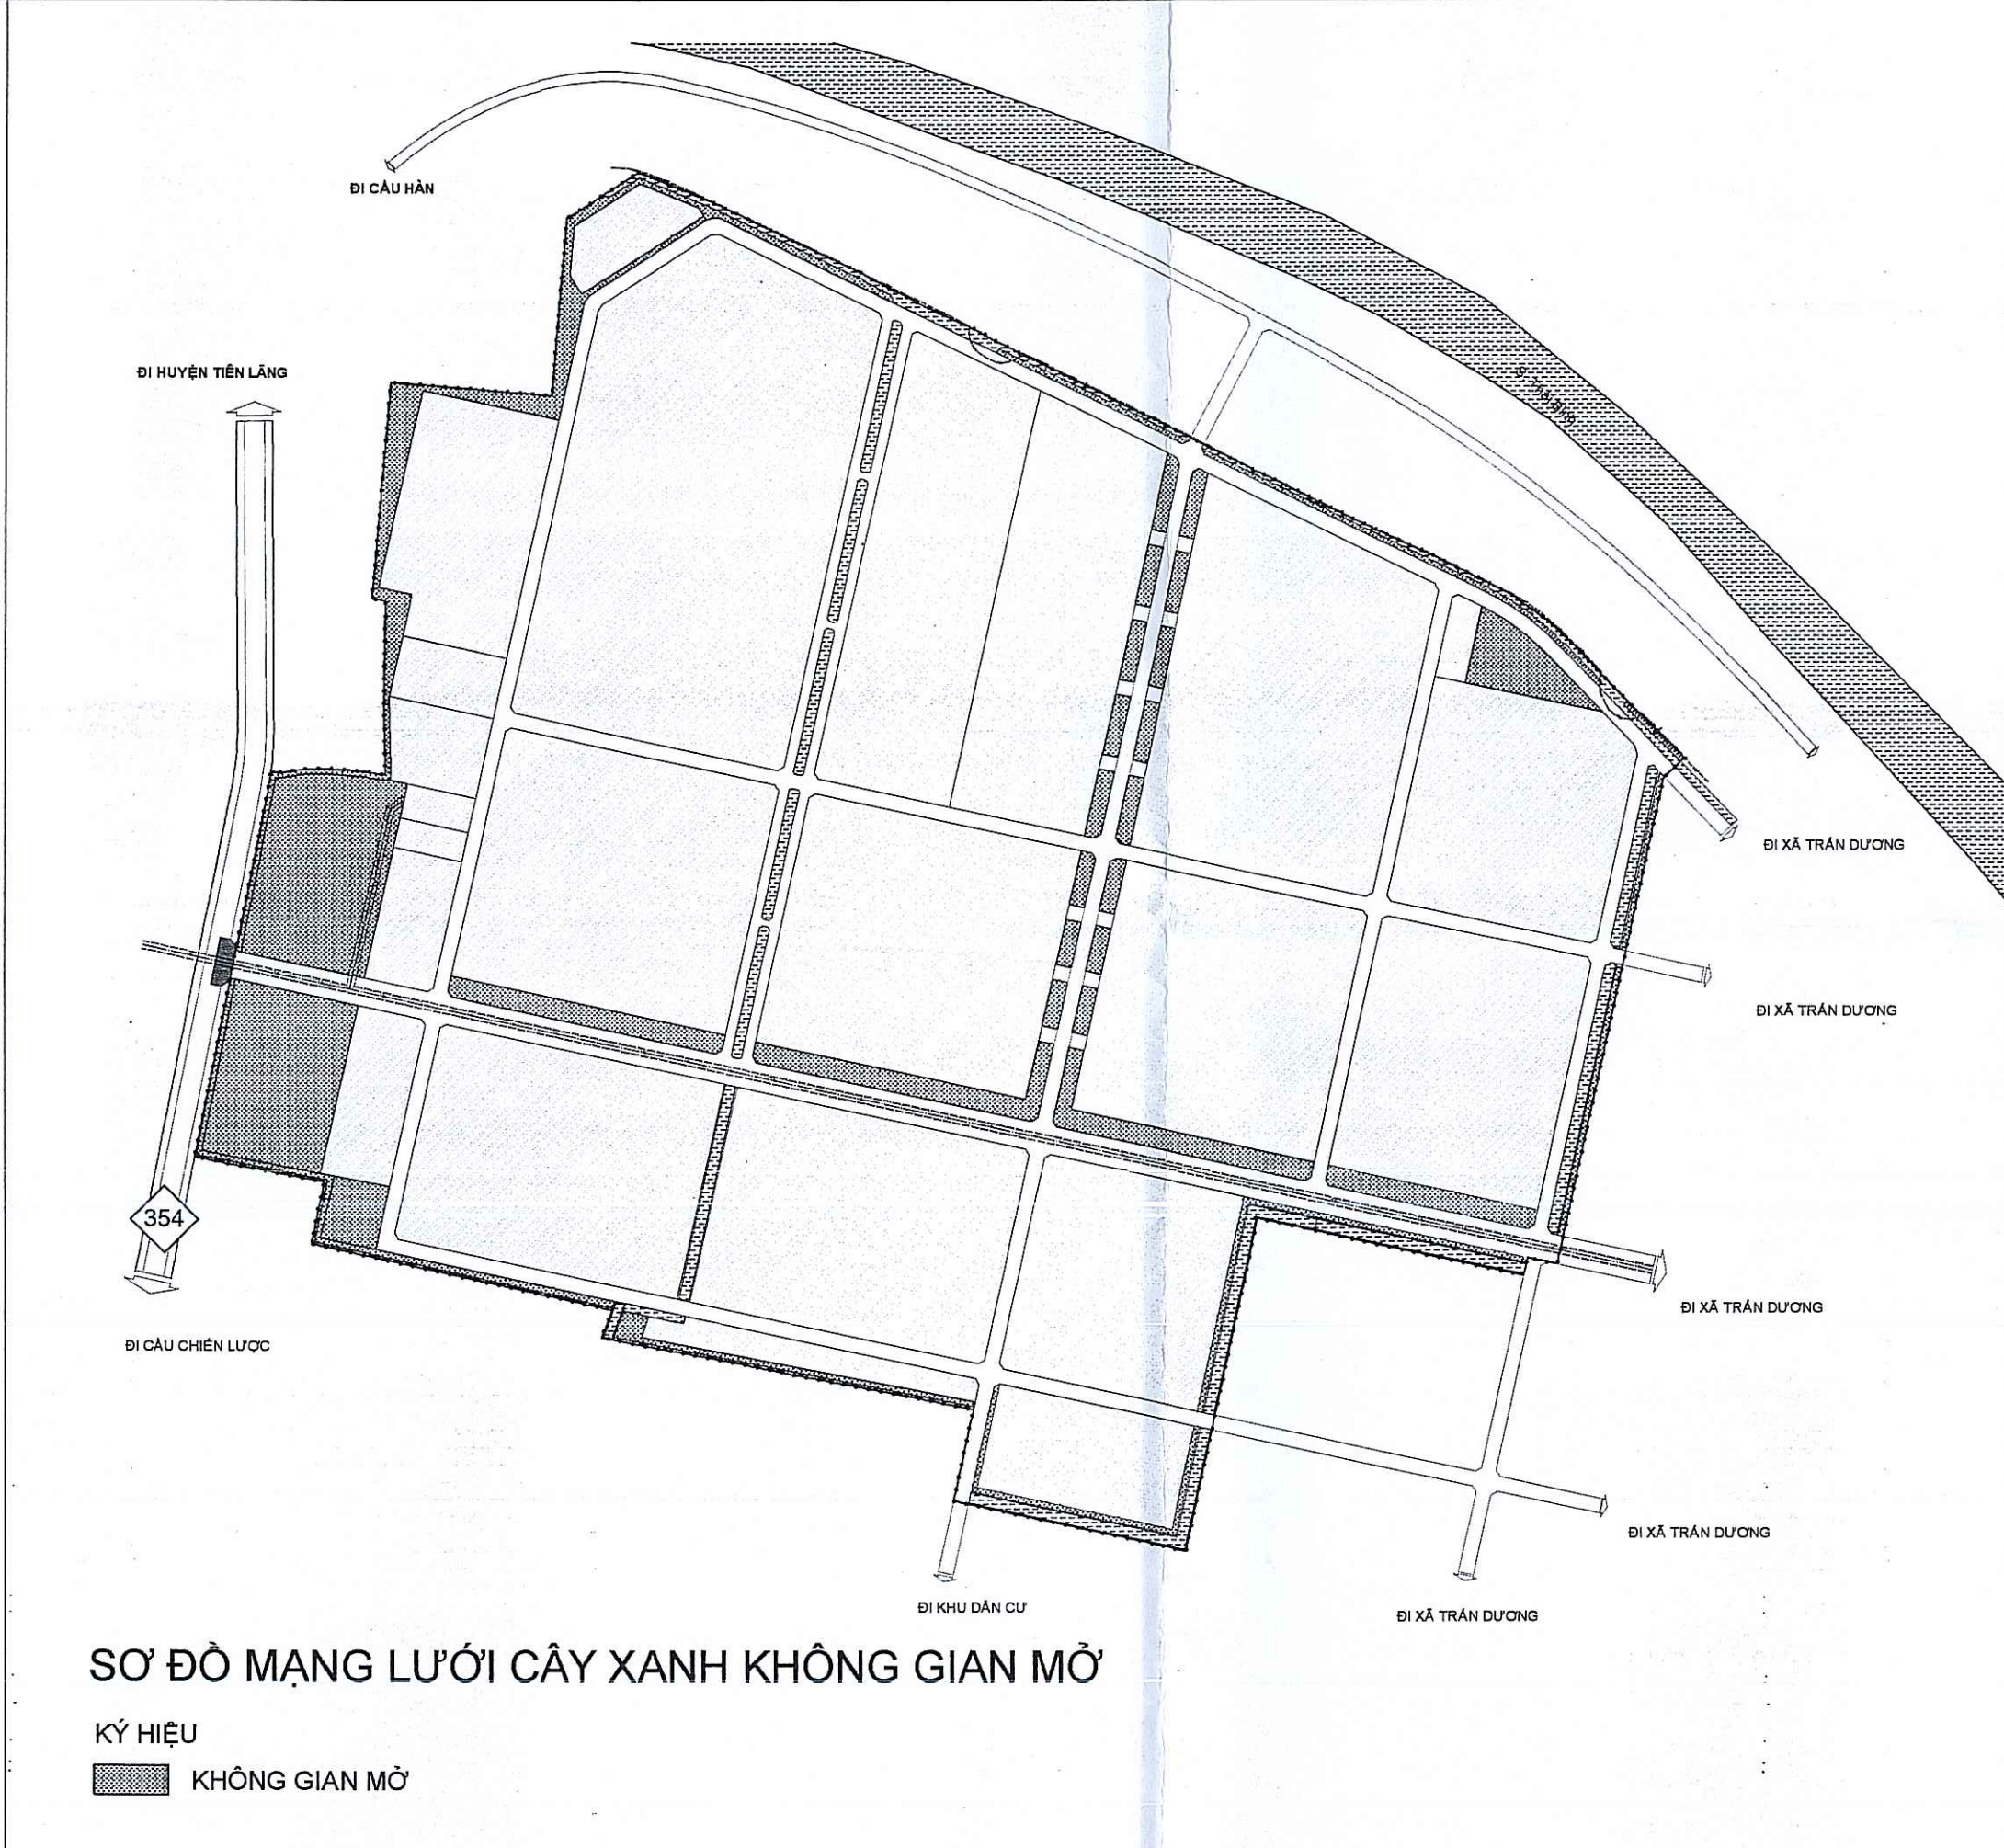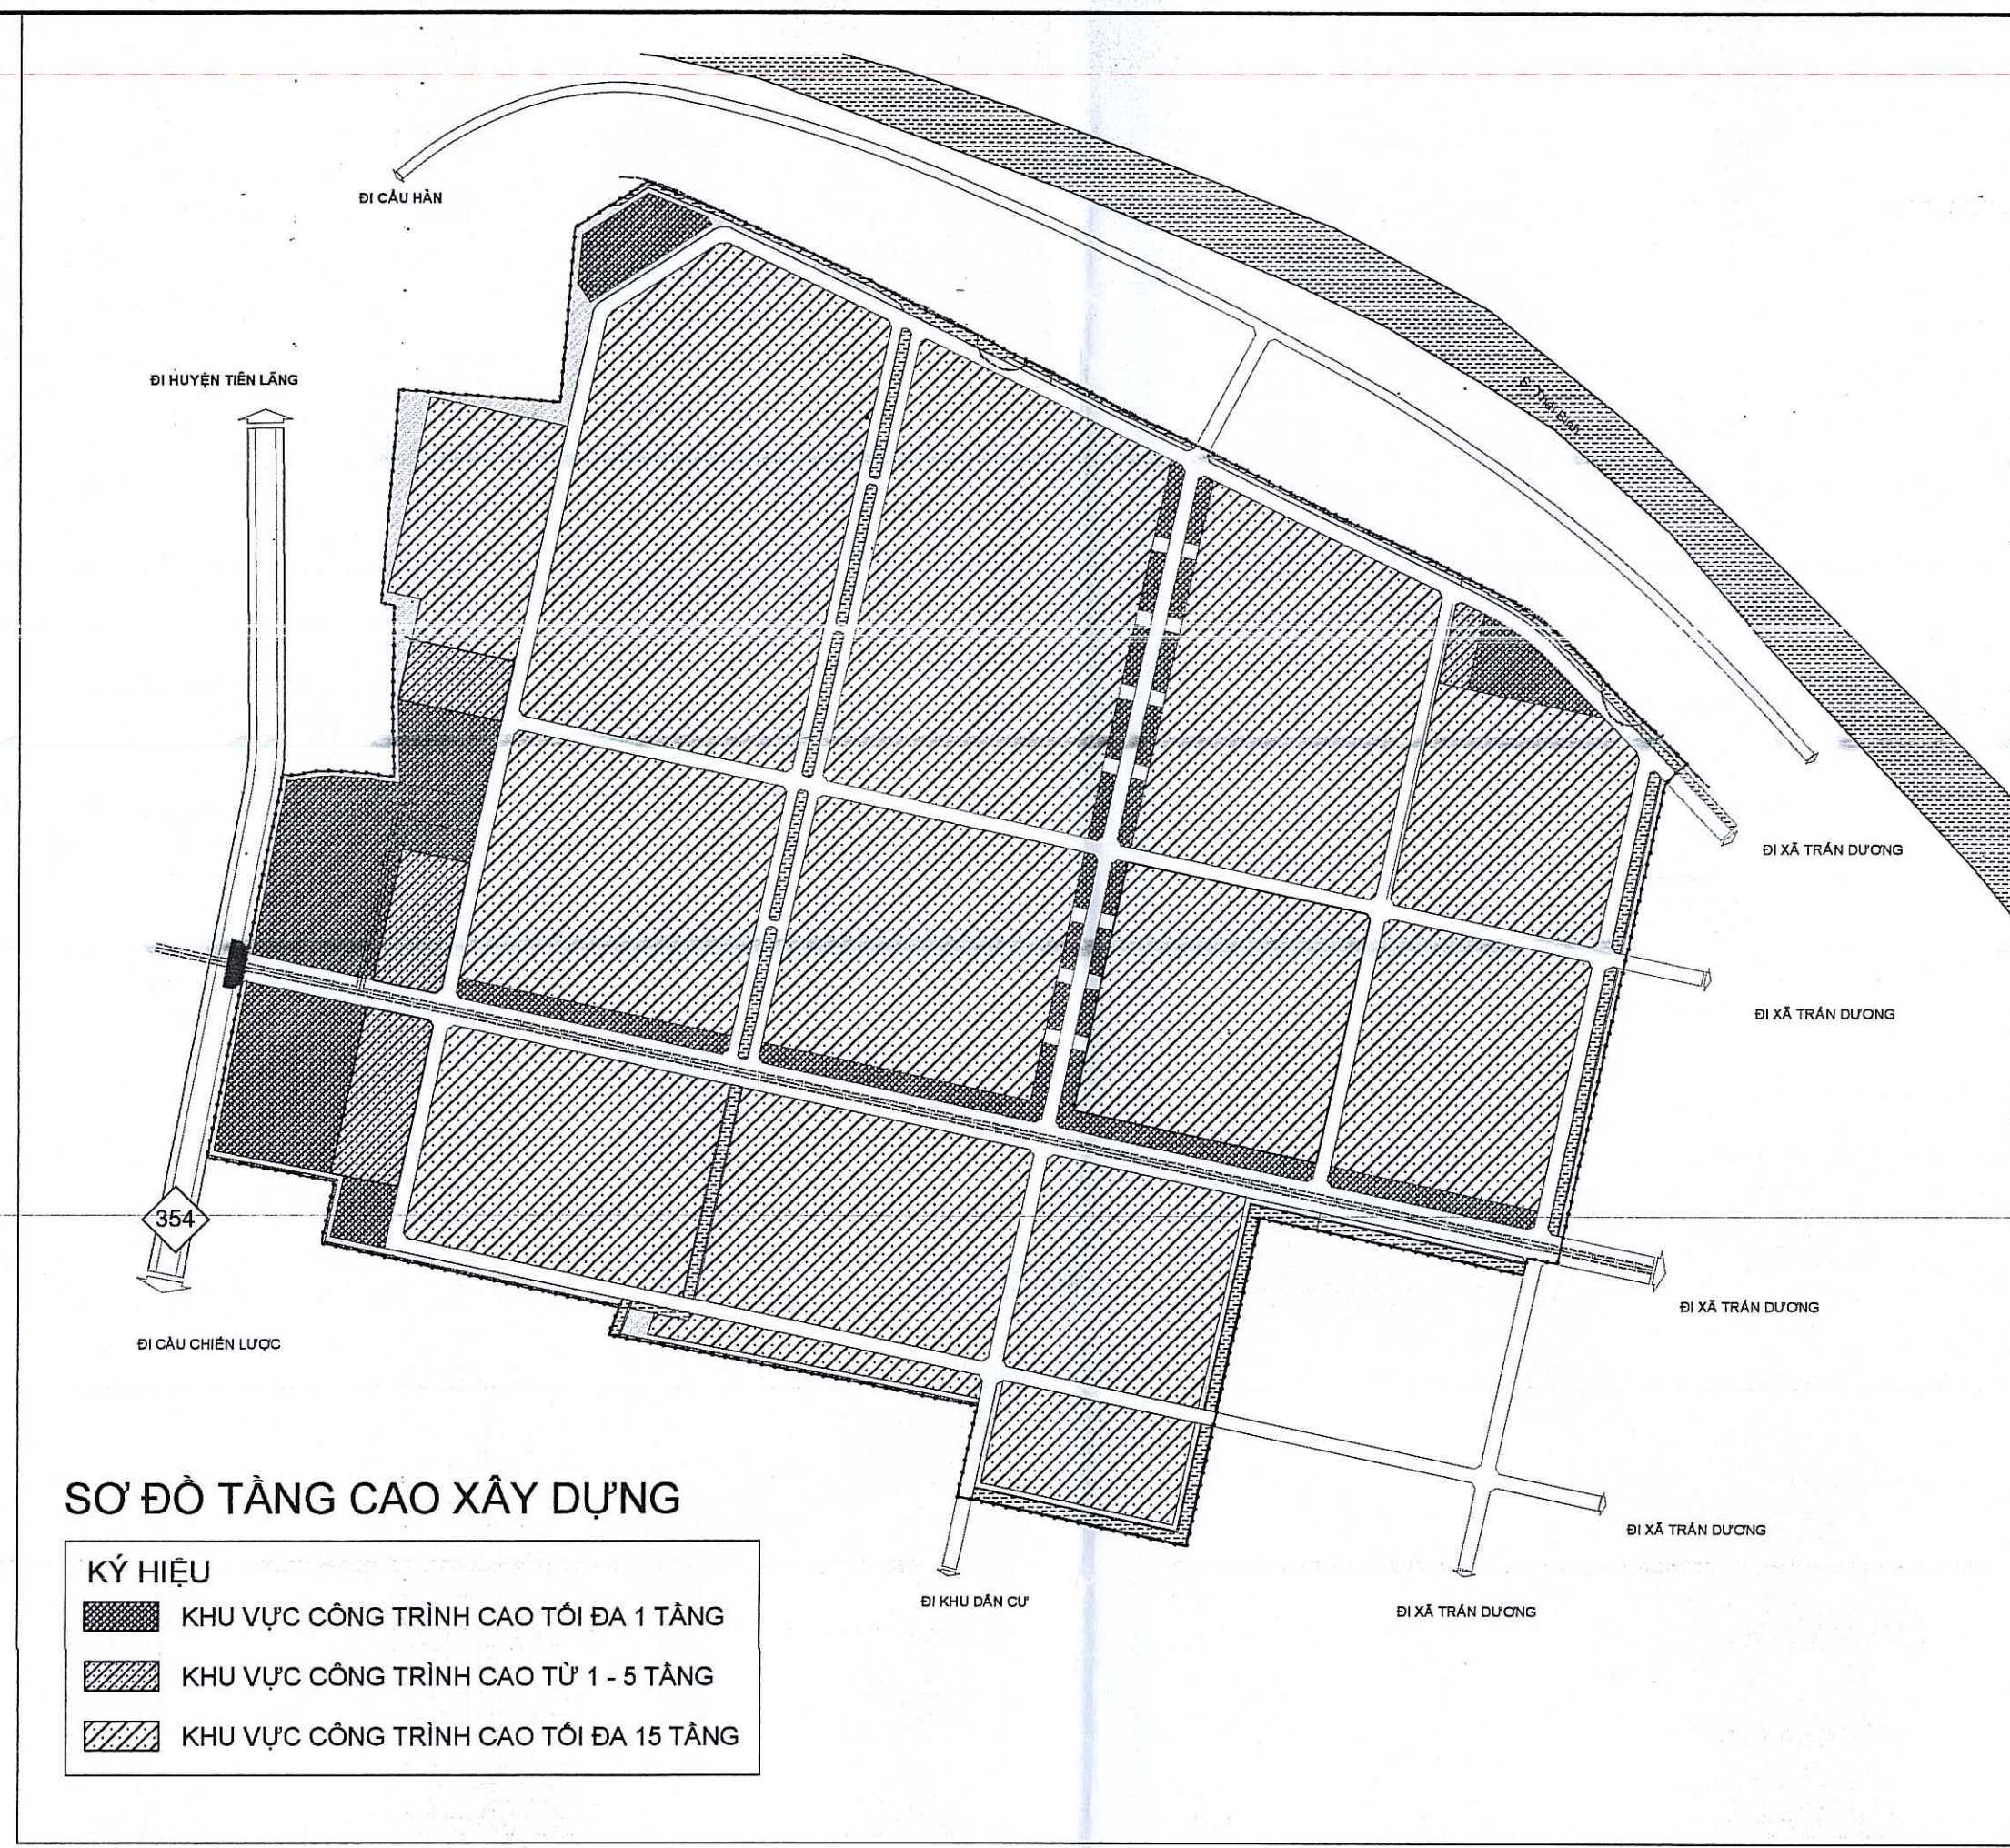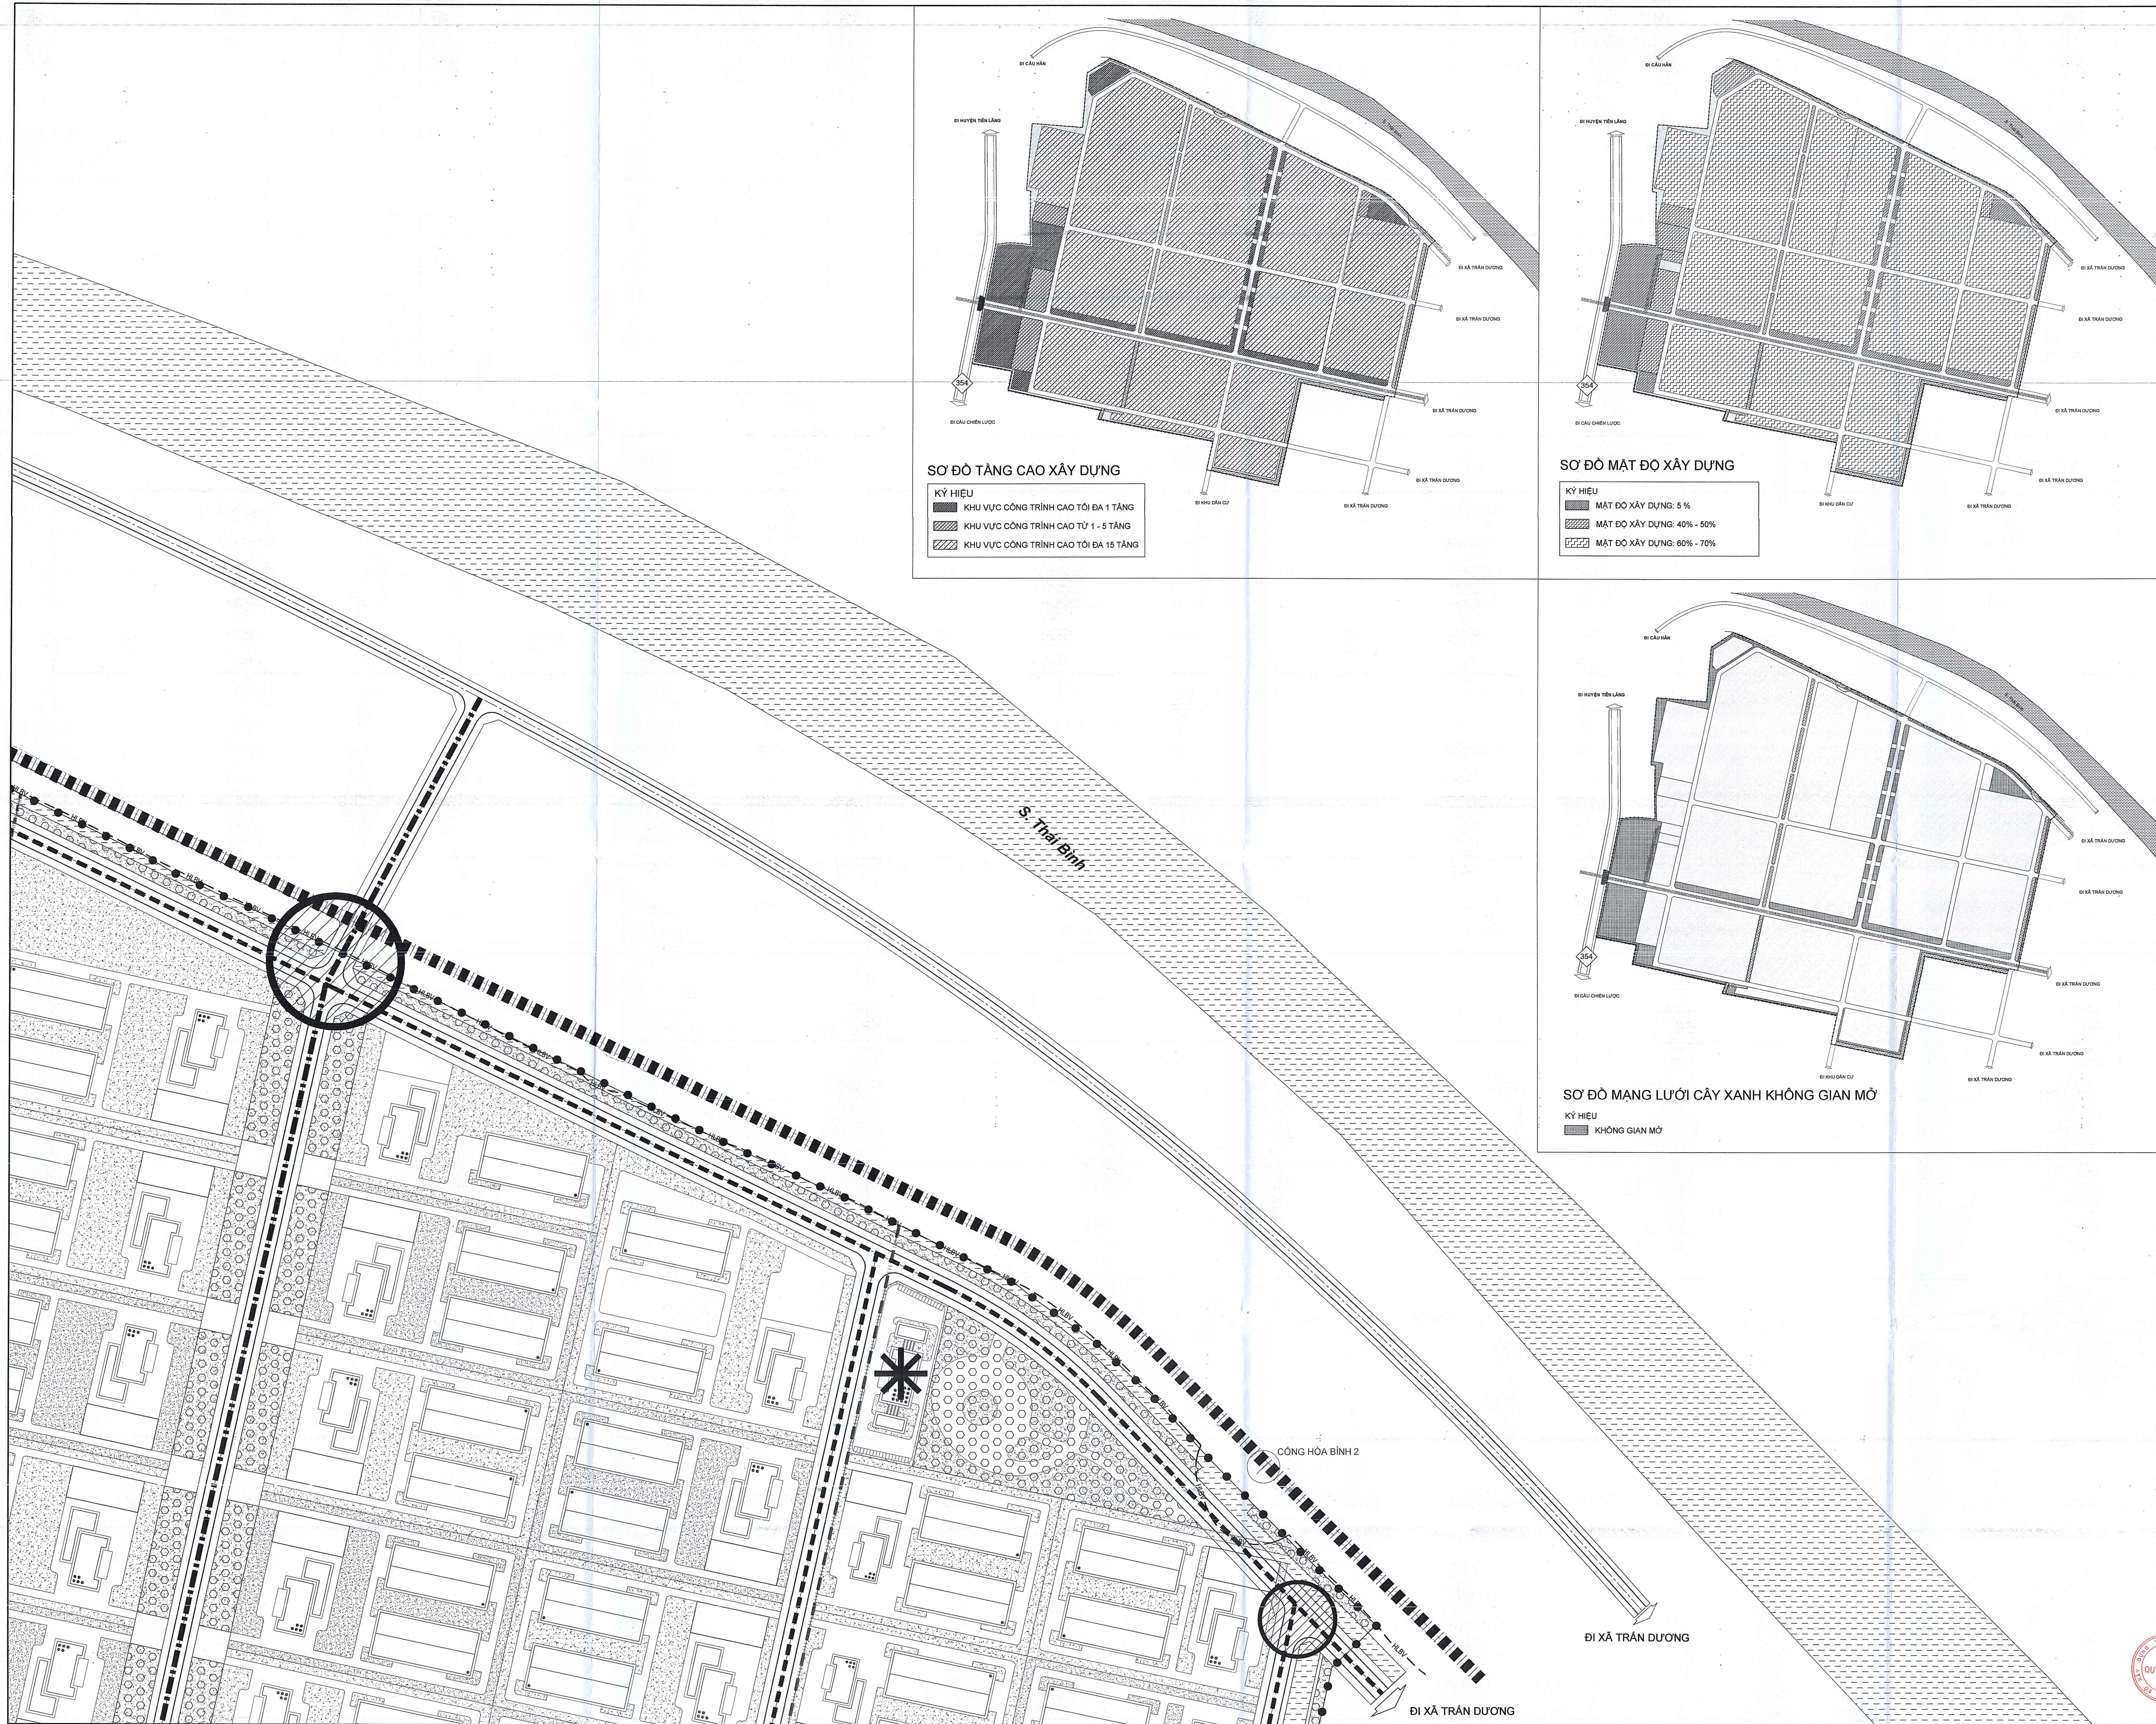

HOA GIÓ:

TỶ LỆ XÍCH:

0(m) 20 40 80 120 200(m)

0(cm) 1(cm)

KÝ HIỆU:

- Đường giao thông quy hoạch
- Ranh giới lập quy hoạch khu công nghiệp
- Không gian cây xanh cảnh quan
- Không gian mặt nước
- Trục đối ngoại
- Trục chức năng chính
- Tuyến chức năng phụ
- Nút giao thông quan trọng
- Điểm cửa ngõ
- Công trình điểm nhấn

CÔNG TRÌNH - ĐỊA ĐIỂM:

QUY HOẠCH PHÂN KHU XÂY DỰNG TỶ LỆ 1/2.000

KHU CÔNG NGHIỆP TRẦN DƯƠNG - HÒA BÌNH (KHU A), HUYỆN VINH BẢO

ĐỊA ĐIỂM: XÃ TRẦN DƯƠNG, HÒA BÌNH, H. VINH BẢO, TP. HẢI PHÒNG

TÊN BẢN VẼ:

BẢN VẼ ĐỊNH HƯỚNG, QUY ĐỊNH VIỆC KIỂM SOÁT VẼ

KIẾN TRÚC, CẢNH QUAN

BẢN VẼ: QH-10

GHIẾP: 4XA0

TỶ LỆ: 1/2.000

NGÀY: /2025

VIỆN QUY HOẠCH HẢI PHÒNG

PHÒNG THIẾT KẾ ĐÔ THỊ


ĐỊA CHẾ: 34 LÝ THƯỜNG KIỆT, HỒNG BÀNG, HẢI PHÒNG

TEL.: 0225.3042865

TÊN ĐỒ ÁN: QUY HOẠCH PHÂN KHU XÂY DỰNG TỶ LỆ 1/2.000 KHU CÔNG NGHIỆP TRẦN DƯƠNG - HÒA BÌNH (KHU A), HUYỆN VINH BẢO

TÊN BẢN VẼ: BẢN VẼ ĐỊNH HƯỚNG, QUY ĐỊNH VIỆC KIỂM SOÁT VẼ: KIẾN TRÚC, CẢNH QUAN, QH-10

1 2 

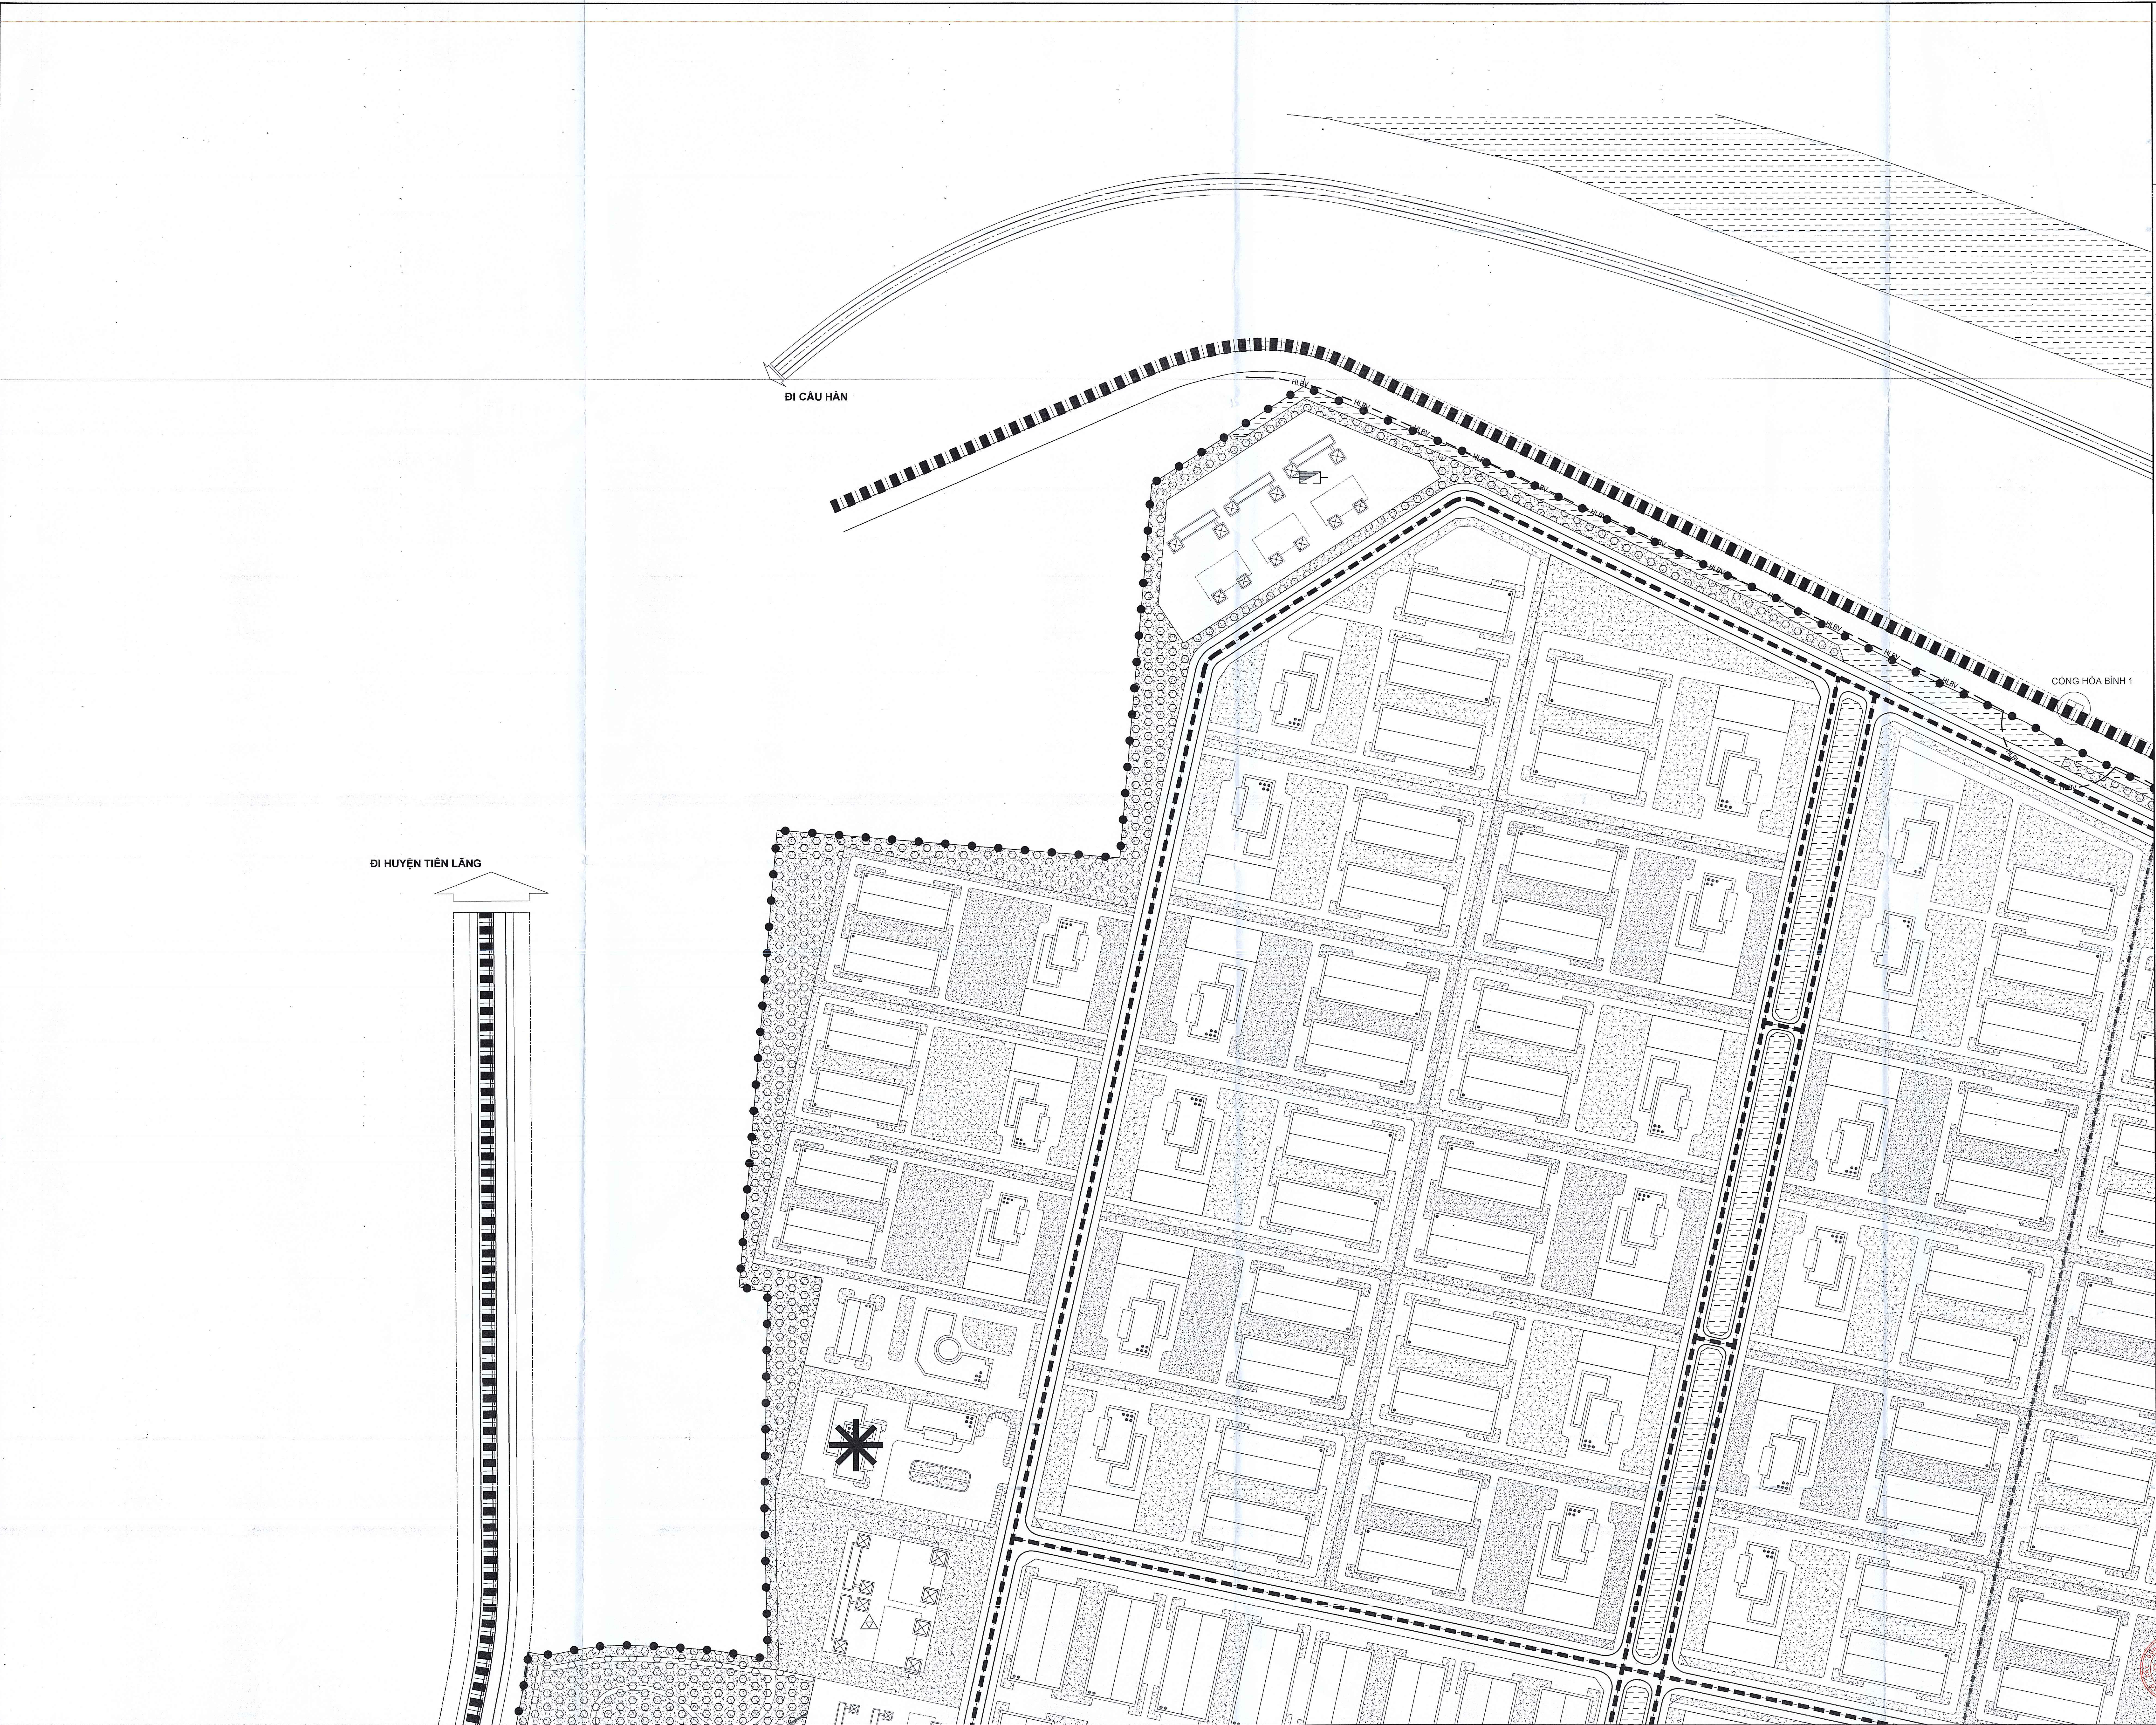

HOA GÓC:

TỶ LỆ XÍCH:

0(m) 20 40 80 120 200(m)

0(cm) 1(cm)

KÝ HIỆU:

- Đường giao thông quy hoạch
- Ranh giới lập quy hoạch khu công nghiệp
- Không gian cây xanh cảnh quan
- Không gian mặt nước
- Trục đối ngoại
- Trục chức năng chính
- Tuyến chức năng phụ
- Nút giao thông quan trọng
- Điểm cửa ngõ
- Công trình điểm nhấn

CÔNG TRÌNH - ĐỊA ĐIỂM:

QUY HOẠCH PHÂN KHU XÂY DỰNG TỶ LỆ 1/2.000

KHU CÔNG NGHIỆP TRẦN DƯƠNG - HÒA BÌNH (KHU A), HUYỆN VINH BẢO

ĐỊA ĐIỂM: XÃ TRẦN DƯƠNG, HÒA BÌNH, H. VINH BẢO, TP. HẢI PHÒNG

TÊN BẢN VẼ:

BẢN VẼ ĐỊNH HƯỚNG, QUY ĐỊNH VIỆC KIỂM SOÁT VẼ

KIẾN TRÚC, CẢNH QUAN

BẢN VẼ: QH-10	GHÉP: 4XA0	TỶ LỆ: 1/2.000	NGÀY: /2025
---------------	------------	----------------	-------------

VIỆN QUY HOẠCH HẢI PHÒNG
PHÒNG THIẾT KẾ ĐÔ THỊ
ĐỊA CHẾ 34 LÝ TỰ TRỌNG, HỒNG BÀNG, HẢI PHÒNG TEL.: 0225.3842885

TÊN ĐỒ ÁN: QUY HOẠCH PHÂN KHU XÂY DỰNG TỶ LỆ 1/2.000 KHU CÔNG NGHIỆP TRẦN DƯƠNG - HÒA BÌNH (KHU A), HUYỆN VINH BẢO

TÊN BẢN VẼ: BẢN VẼ ĐỊNH HƯỚNG, QUY ĐỊNH VIỆC KIỂM SOÁT VẼ KIẾN TRÚC, CẢNH QUAN, QH-10

3	2
4	1