





HỎA GIÓ:

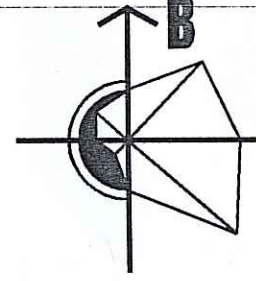

TỶ LỆ CHỈ:

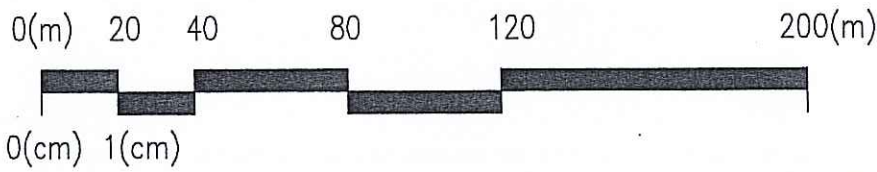

Ghi chú:

- Ranh giới lập quy hoạch khu công nghiệp
- Giao thông
- Mặt nước (Hồ, ao, đầm,...)
- Mặt nước (Sông, suối, kênh,...)
- Trạm bơm
- Nghỉ trang
- Bãi tập kết CTR
- Nhà máy nước
- Trạm hạ thế
- Tuyến điện nổi
- Cột Anten
- Tuyến thông tin liên lạc nổi
- Cổng ngăn triều

CƠ QUAN PHÊ DUYỆT:
ỦY BAN NHÂN DÂN THÀNH PHỐ HẢI PHÒNG

KÈM THEO QUYẾT ĐỊNH SỐ 146/QĐ-UBND NGÀY 27 THÁNG 5 NĂM 2025
CHỦ TỊCH
NGUYỄN VĂN TÙNG

CƠ QUAN THẨM ĐỊNH VÀ TRÌNH DUYỆT:
BAN QUẢN LÝ KINH TẾ HẢI PHÒNG

KÈM THEO CÔNG VĂN SỐ 162/TC-BAN NGÀY 23 THÁNG 4 NĂM 2024
PHÓ TRƯỞNG BAN
NGUYỄN QUANG MINH

CƠ QUAN TỔ CHỨC LẬP QUY HOẠCH
TRUNG TÂM DỊCH VỤ VIỆC LÀM - ĐÀO TẠO - XÚC TIẾN ĐẦU TƯ

KÈM THEO TỜ TRÌNH SỐ 64/TC-IT-NGÀY 11 THÁNG 10 NĂM 2025
TRƯỞNG TẬP
NGUYỄN THỊ THUY
GIÁM ĐỐC


CÔNG TRÌNH - ĐỊA ĐIỂM
QUY HOẠCH PHÂN KHU XÂY DỰNG TỶ LỆ 1/2.000
KHU CÔNG NGHIỆP TRẦN DƯƠNG - HOA BÌNH (KHU A), HUYỆN VINH BẢO
ĐỊA ĐIỂM: XÃ TRẦN DƯƠNG, HOA BÌNH, H. VINH BẢO, TP. HẢI PHÒNG

TÊN BẢN VẼ:
BẢN ĐỒ HIỆN TRẠNG HỆ THỐNG HẠ TẦNG KỸ THUẬT
VÀ BẢO VỆ MÔI TRƯỜNG

BẢN VẼ: QH-03	GHÉP: 4XAO	TỶ LỆ: 1/2.000	NGÀY: /2025
THIẾT KẾ	NGUYỄN THỊ MAI LIÊN		
CHỦ TRÌ	NGUYỄN THỊ THUY		
CHỦ NHIỆM	PHẠM DUY THÀNH		
TRƯỞNG PHÒNG	LƯƠNG TIẾN SƠN		
Q.L KỸ THUẬT	NGUYỄN HOÀNG PHƯƠNG		

VIỆN QUY HOẠCH
PHÓ VIỆN TRƯỞNG
NGUYỄN HOÀNG PHƯƠNG

VIỆN QUY HOẠCH HẢI PHÒNG
PHÒNG KỸ THUẬT 2
ĐỊA CHỈ 34 LY TỰ TRUNG, HỒNG BẮNG, HẢI PHÒNG
TEL: 0225.3640886

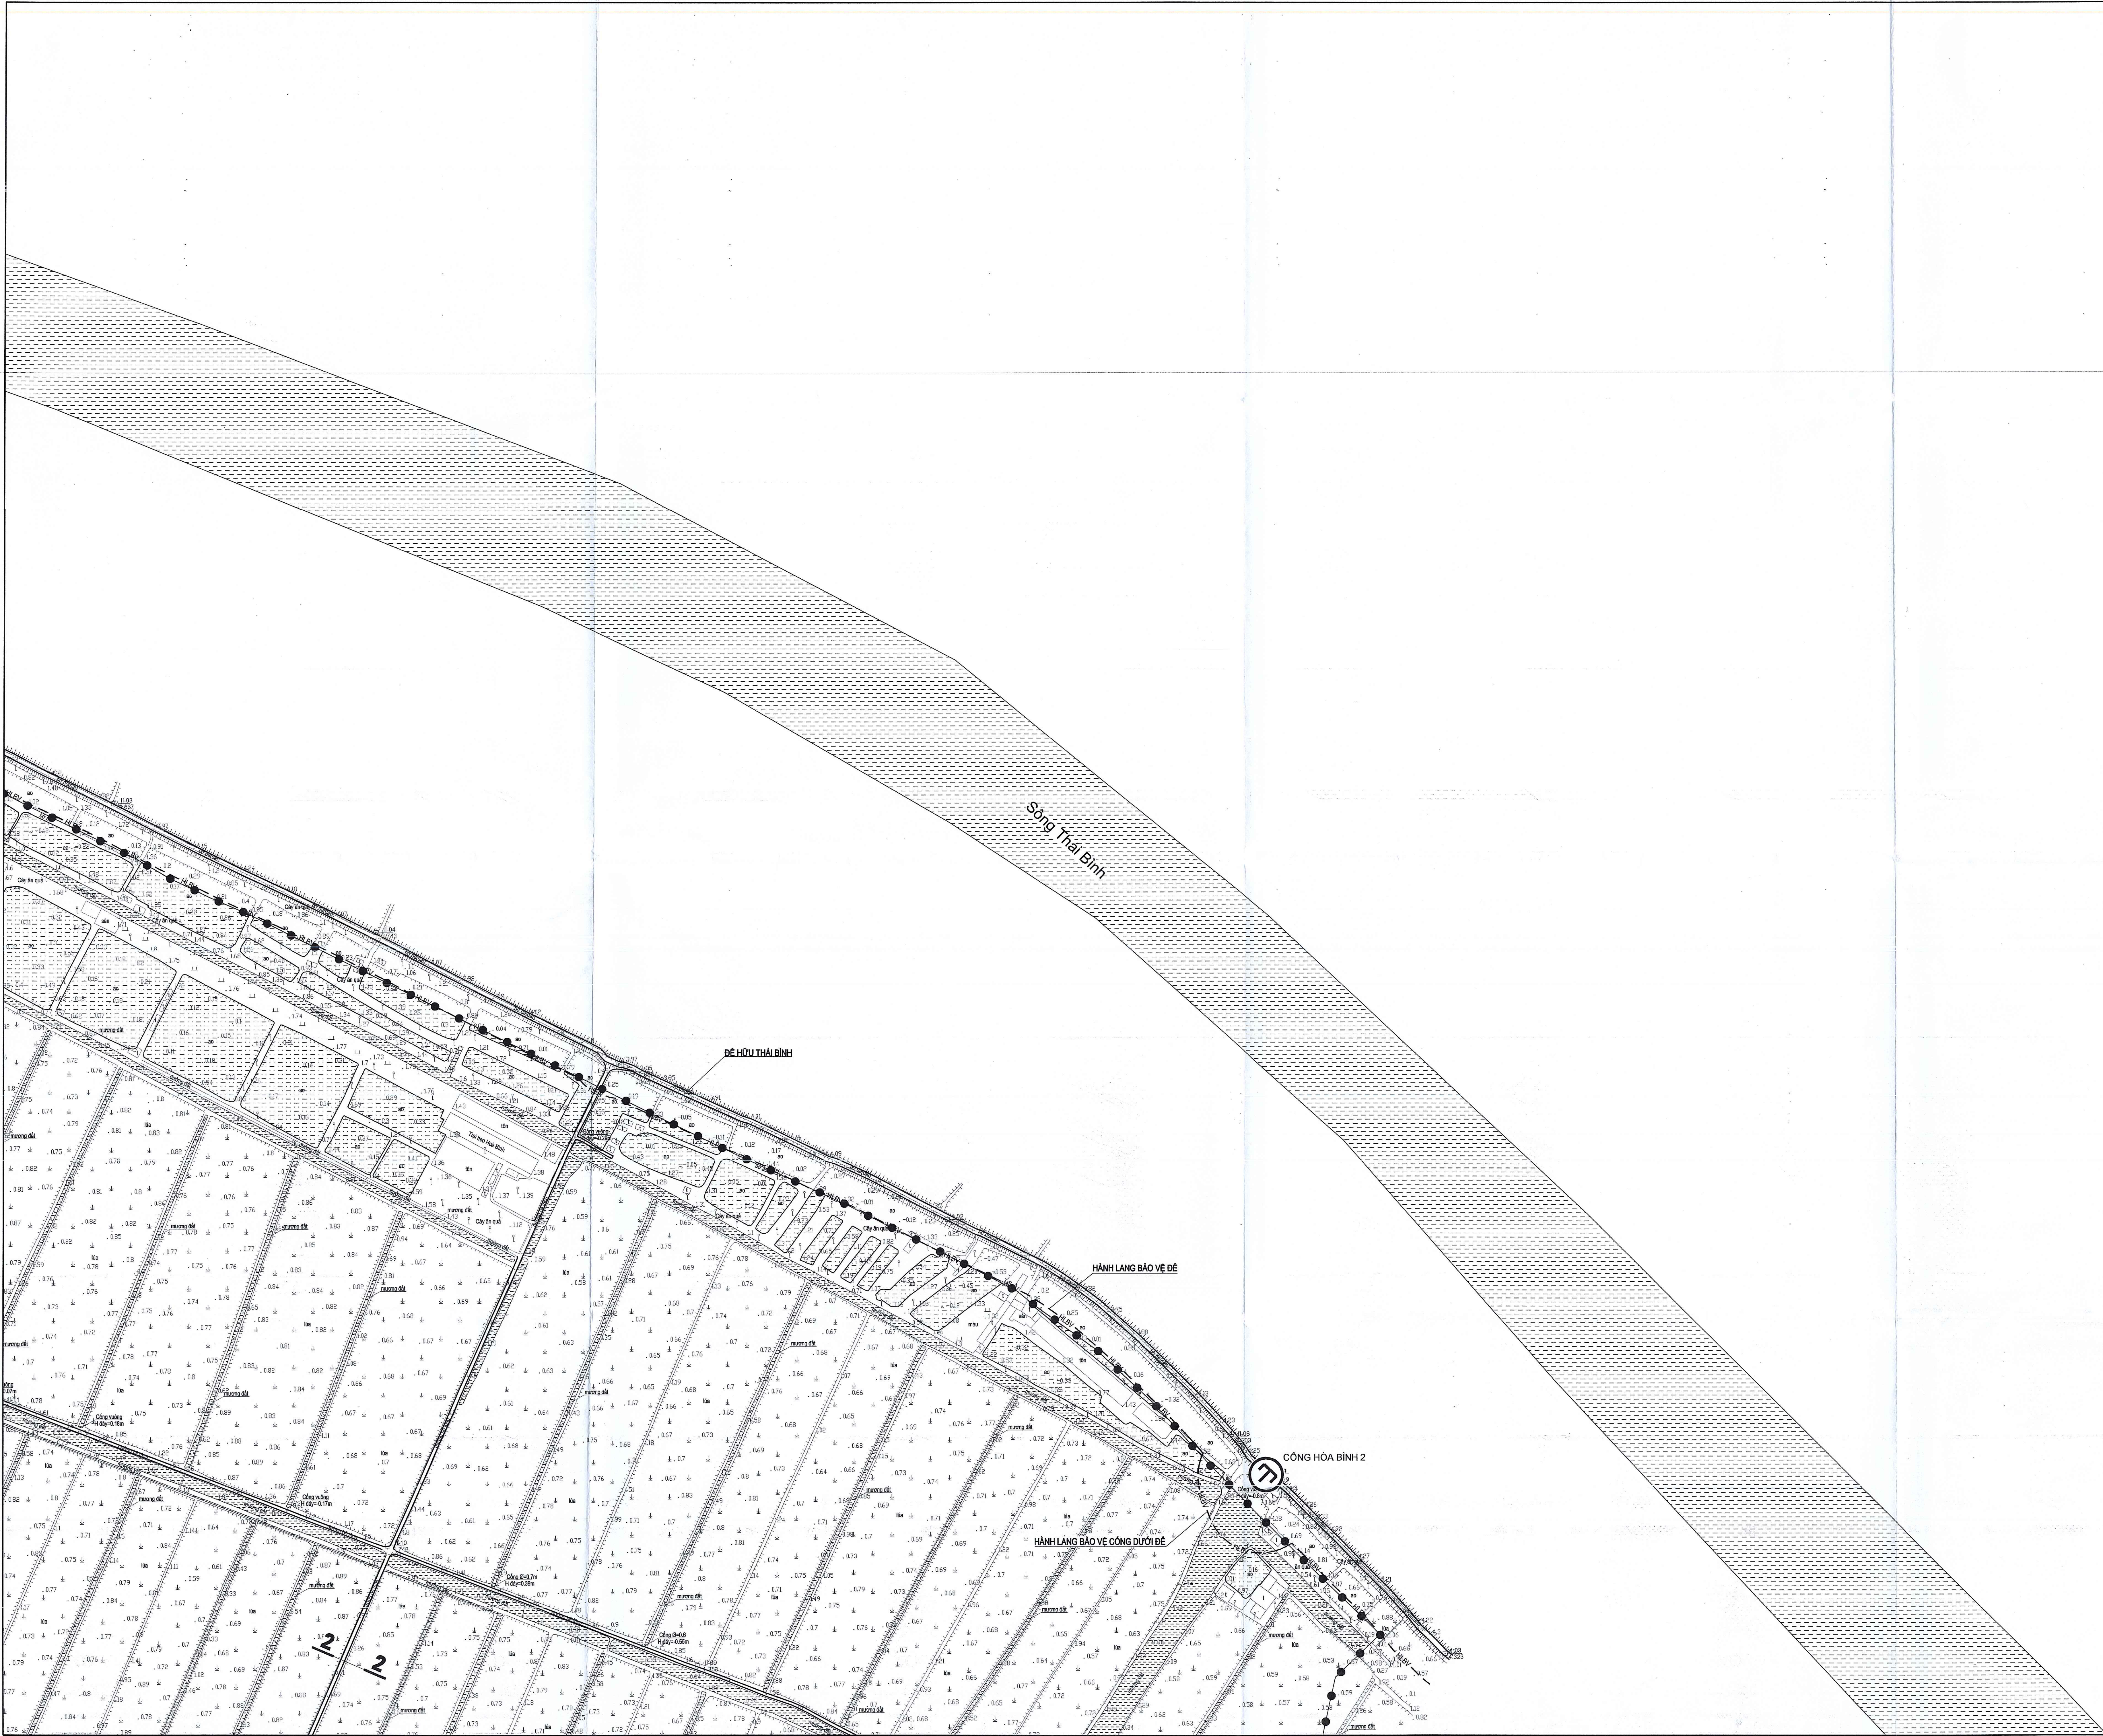

HOA GIÓ:

TỶ LỆ XÍCH:
0(m) 20 40 80 120 200(m)
0(cm) 1(cm)

Ghi chú:

Ranh giới lập quy hoạch khu công nghiệp

Giao thông

Mặt nước (Hồ, ao, đầm,...)

Mặt nước (Sông, suối, kênh,...)

Trạm bơm

Nghĩa trang

Bãi tập kết CTR

Nhà máy nước

Trạm hạ thế

Tuyến điện nổi

Cột Anten

Tuyến thông tin liên lạc nổi

Cống ngăn triều

CÔNG TRÌNH - ĐỊA ĐIỂM:
QUY HOẠCH PHÂN KHU XÂY DỰNG TỶ LỆ 1/2.000
KHU CÔNG NGHIỆP TRẦN DƯƠNG - HÒA BÌNH (KHU A), HUYỆN VINH BẢO
ĐỊA ĐIỂM: XÃ TRẦN DƯƠNG, HÒA BÌNH, H. VINH BẢO, TP. HẢI PHÒNG

TÊN BẢN VẼ:
BẢN ĐỒ HIỆN TRẠNG HỆ THỐNG HẠ TẦNG KỸ THUẬT
VÀ BẢO VỆ MÔI TRƯỜNG

BẢN VẼ: QH-03




GHÉP: 4XA0

TỶ LỆ: 1/2.000

NGÀY: /2025

VIỆN QUY HOẠCH HẢI PHÒNG
PHÒNG KỸ THUẬT 2
ĐỊA CHẾ S4 LÝ TƯỞNG, HỒNG BẮNG, HẢI PHÒNG

TEL.: 0228.3842885

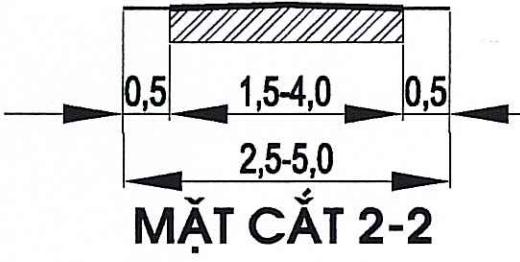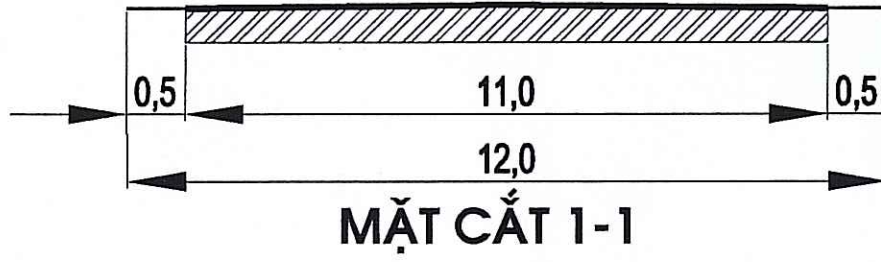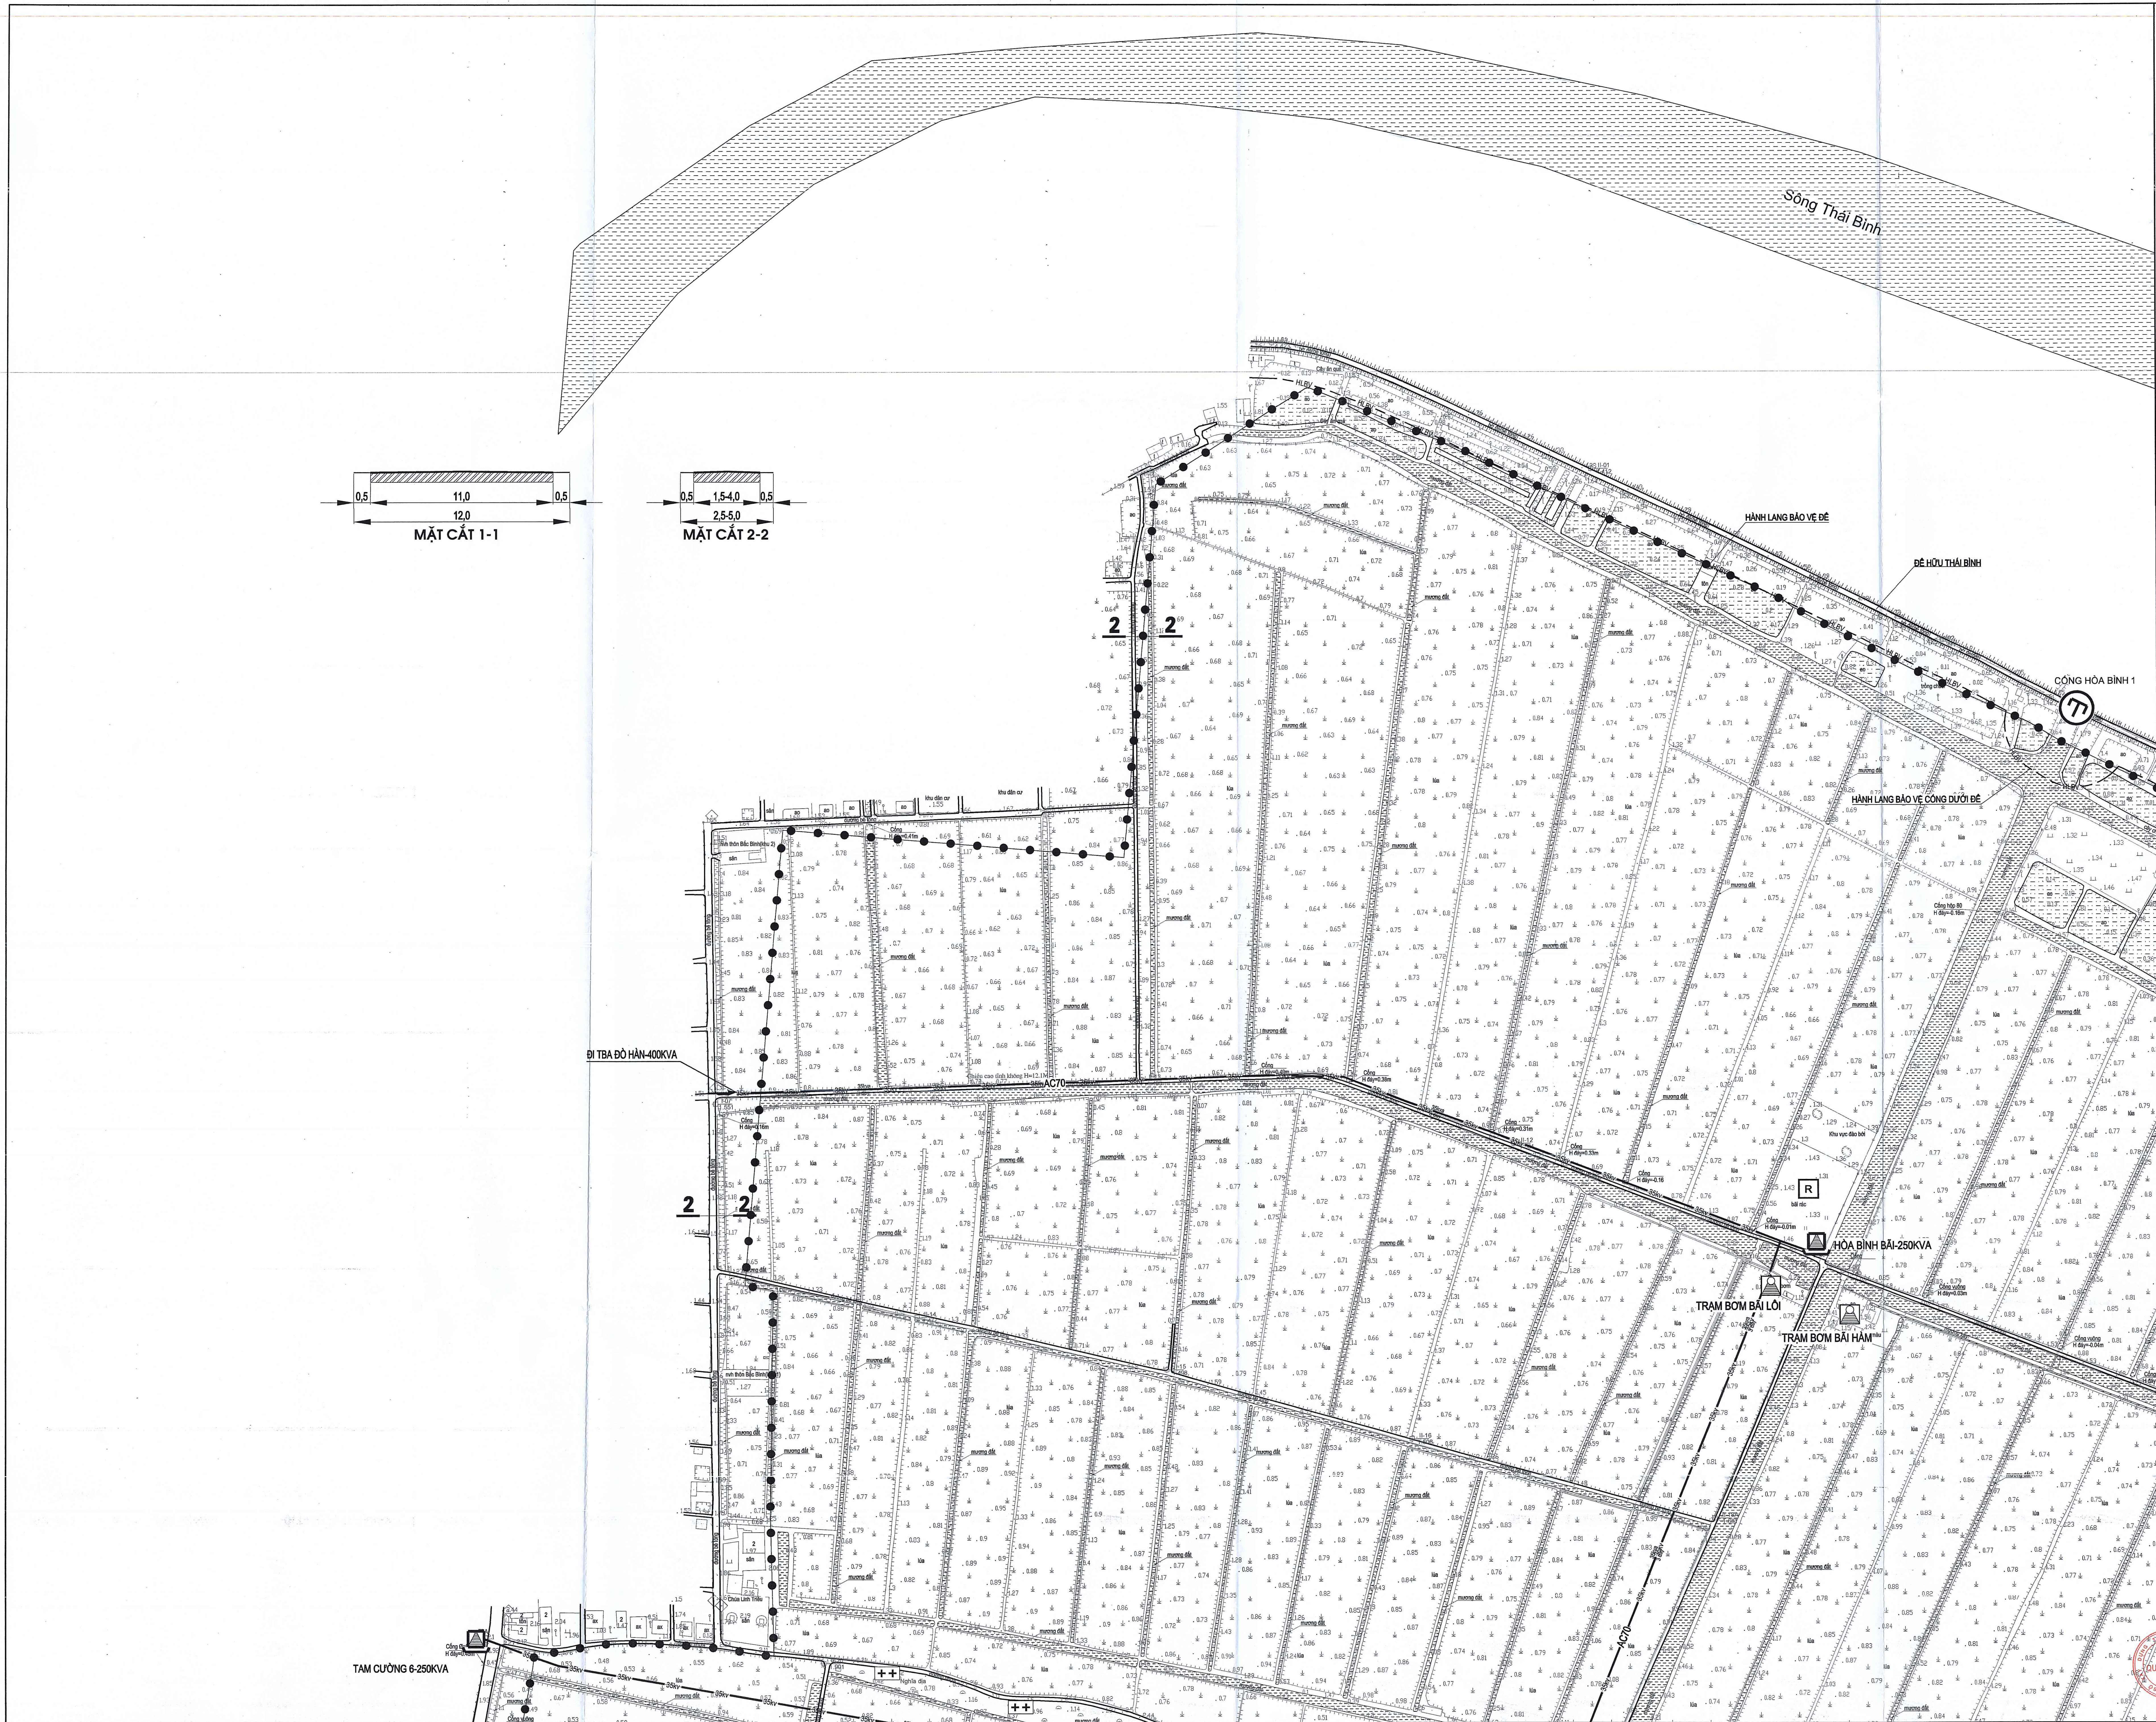

HOA GIÓ:

TỶ LỆ XÍCH:
0(m) 20 40 80 120 200(m)
0(cm) 1(cm)

Ghi chú:

- Ranh giới lập quy hoạch khu công nghiệp
- Giao thông
- Mặt nước (Hồ, ao, đầm,...)
- Mặt nước (Sông, suối, kênh,...)
- Trạm bơm
- Nghĩa trang
- Bãi tập kết CTR
- Nhà máy nước
- Trạm hạ thế
- Tuyến điện nổi
- Cột Anten
- Tuyến thông tin liên lạc nổi
- Cống ngăn triều

CÔNG TRÌNH - ĐỊA ĐIỂM:
QUY HOẠCH PHÂN KHU XÂY DỰNG TỶ LỆ 1:2.000
KHU CÔNG NGHIỆP TRẦN DƯƠNG - HÒA BÌNH (KHU A), HUYỆN VINH BẢO
ĐỊA ĐIỂM: XÃ TRẦN DƯƠNG, HÒA BÌNH, H. VINH BẢO, TP. HẢI PHÒNG

TÊN BẢN VẼ:
BẢN ĐỒ HIỆN TRẠNG HỆ THỐNG HẠ TẦNG KỸ THUẬT
VÀ BẢO VỆ MÔI TRƯỜNG

BẢN VẼ: QH-03 GHÉP: 4XA0 TỶ LỆ: 1:2.000 NGÀY: /2025

VIỆN QUY HOẠCH HẢI PHÒNG
PHÒNG KỸ THUẬT 2
ĐỊA CHỈ 34 LÝ THƯỜNG KIỆT, HỒNG BÀNG, HẢI PHÒNG TEL: 0225.3842885



HOA GIÓ:

TỶ LỆ XÍCH:
0(m) 20 40 80 120 200(m)
0(cm) 1(cm)

Ghi chú:

- Ranh giới lập quy hoạch khu công nghiệp
- Giao thông
- Mặt nước (Hồ, ao, đầm,...)
- Mặt nước (Sông, suối, kênh,...)
- Trạm bơm
- Nghĩa trang
- Bãi tập kết CTR
- Nhà máy nước
- Trạm hạ thế
- Tuyến điện nổi
- Cột Anten
- Tuyến thông tin liên lạc nổi
- Cổng ngăn triều

CÔNG TRÌNH - ĐỊA ĐIỂM:
QUY HOẠCH PHÂN KHU XÂY DỰNG TỶ LỆ 1/2.000
Khu công nghiệp Trần Dương - Hòa Bình (Khu A), Huyện Vĩnh Bảo
ĐỊA ĐIỂM: Xã Trần Dương, Hòa Bình, H. Vĩnh Bảo, TP. Hải Phòng

TÊN BẢN VẼ:
BẢN ĐỒ HIỆN TRẠNG HỆ THỐNG HẠ TẦNG KỸ THUẬT
VÀ BẢO VỆ MÔI TRƯỜNG

BẢN VẼ: QH-03 GHÉP: 4XA0 TỶ LỆ: 1/2.000 NGÀY: /2025

VIỆN QUY HOẠCH HẢI PHÒNG
PHÒNG KỸ THUẬT 2
ĐỊA CHẾ 34 LUY TRƯỜNG, HỒNG BANG, HẢI PHÒNG TEL: 0225.3842886