
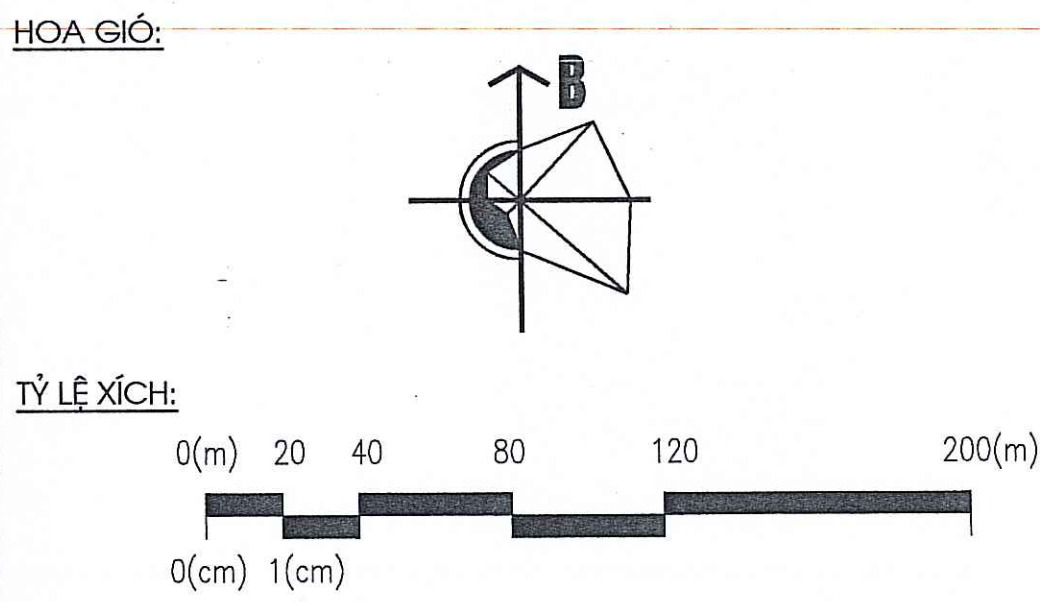


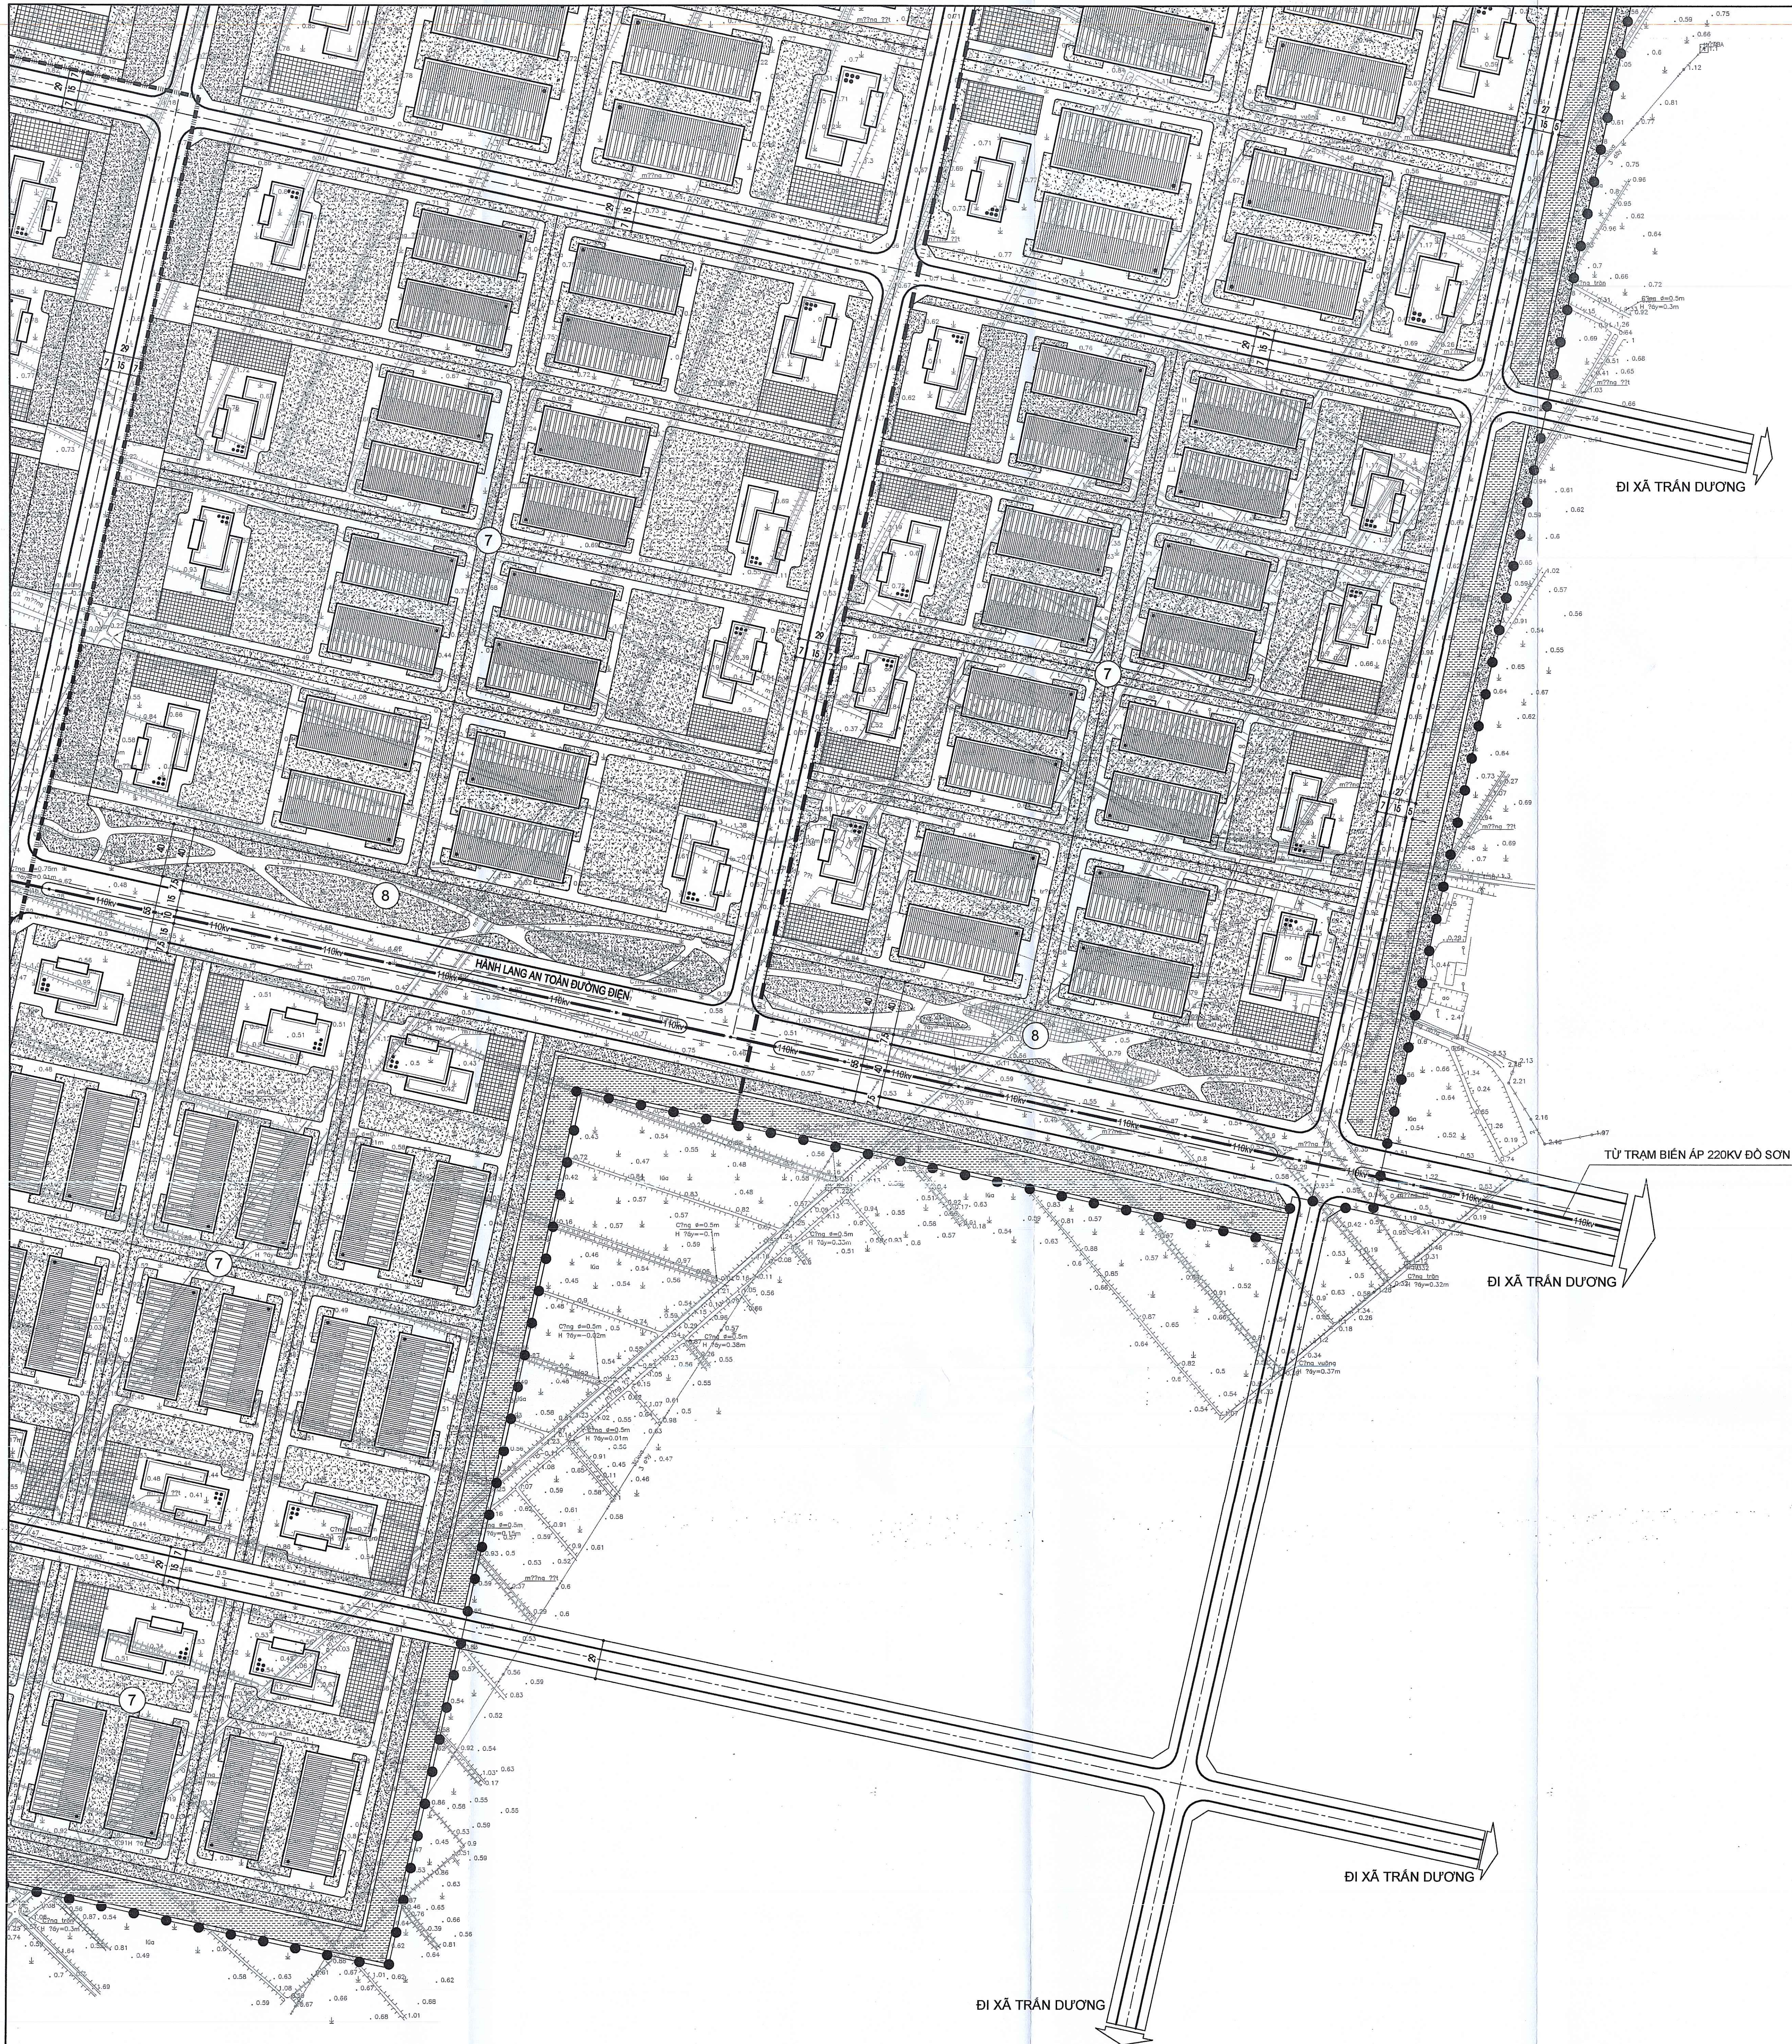

- KÝ HIỆU:
- Ranh giới lập quy hoạch khu công nghiệp
 - Ranh giới các giai đoạn
 - Đường giao thông quy hoạch
 - Đất sông, suối, kênh, rạch
 - Vườn hoa, thảm cỏ
 - Đường dạo, quảng trường
 - Công trình nhà xưởng
 - Công trình nhà điều hành

- *GHI CHÚ:
- 1 Đất khu dịch vụ và Đối cảnh sát PCCC&CHCN
 - 2 Trụ sở làm việc của lực lượng công an ANTT, PCCC&CNCH
 - 3 Khu dịch vụ
 - 4 Nhà máy nước khu công nghiệp
 - 5 Trạm xử lý nước thải
 - 6 Trạm biến áp 110KV khu công nghiệp
 - 7 Khu sản xuất, kho bãi
 - 8 Cây xanh cảnh quan
 - P Bãi đỗ xe

CƠ QUAN PHÊ DUYỆT:
ỦY BAN NHÂN DÂN THÀNH PHỐ HẢI PHÒNG


KÈM THEO QUYẾT ĐỊNH SỐ 116/QĐ-UBND NGÀY 22/THÁNG 3/ NĂM 2025
CƠ QUAN THẨM ĐỊNH VÀ TRÌNH DUYỆT:
BAN QUẢN LÝ KINH TẾ HẢI PHÒNG

KÈM THEO CÔNG VĂN SỐ 442/CT-UBND NGÀY 23/THÁNG 11/ NĂM 2025
CƠ QUAN TỔ CHỨC LẬP QUY HOẠCH:
TRUNG TÂM DỊCH VỤ VIỆC LÀM - BẢO TÀO, XÚC TIẾN ĐẦU TƯ

KÈM THEO TỜ TRÌNH SỐ 64/TTr-IT-11- NGÀY 17/THÁNG 07/ NĂM 2025
CÔNG TRÌNH - ĐỊA ĐIỂM:
QUY HOẠCH PHÂN KHU XÂY DỰNG TỶ LỆ 1/2.000
KHU CÔNG NGHIỆP TRẦN DƯƠNG - HÒA BÌNH (KHU A), HUYỆN VĨNH BẢO
ĐỊA ĐIỂM: XÃ TRẦN DƯƠNG, HÒA BÌNH, H. VĨNH BẢO, TP. HẢI PHÒNG

TÊN BẢN VẼ:			
SƠ ĐỒ TỔ CHỨC KHÔNG GIAN KIẾN TRÚC CẢNH QUAN			
BẢN VẼ: QH-05	GHÉP: 4XA0	TỶ LỆ: 1/2.000	NGÀY: /2025
THIẾT KẾ	ĐÀO KHÁNH HÒA		
CHỦ TRÌ	VŨ THỊ BÍCH PHƯƠNG		
CHỦ NHIỆM	PHẠM DUY THÁNH		
TRƯỞNG PHÒNG	PHẠM DUY THÁNH		
Q.L KỸ THUẬT	NGUYỄN HỒNG PHƯƠNG		

VIỆN QUY HOẠCH:
VIỆN QUY HOẠCH
PHÒNG THIẾT KẾ ĐỒ THỊ
ĐỊA CHỈ: 34 LÝ THƯỜNG KIỆT, HỒNG BÀNG, HẢI PHÒNG
TEL.: 0225.3842886

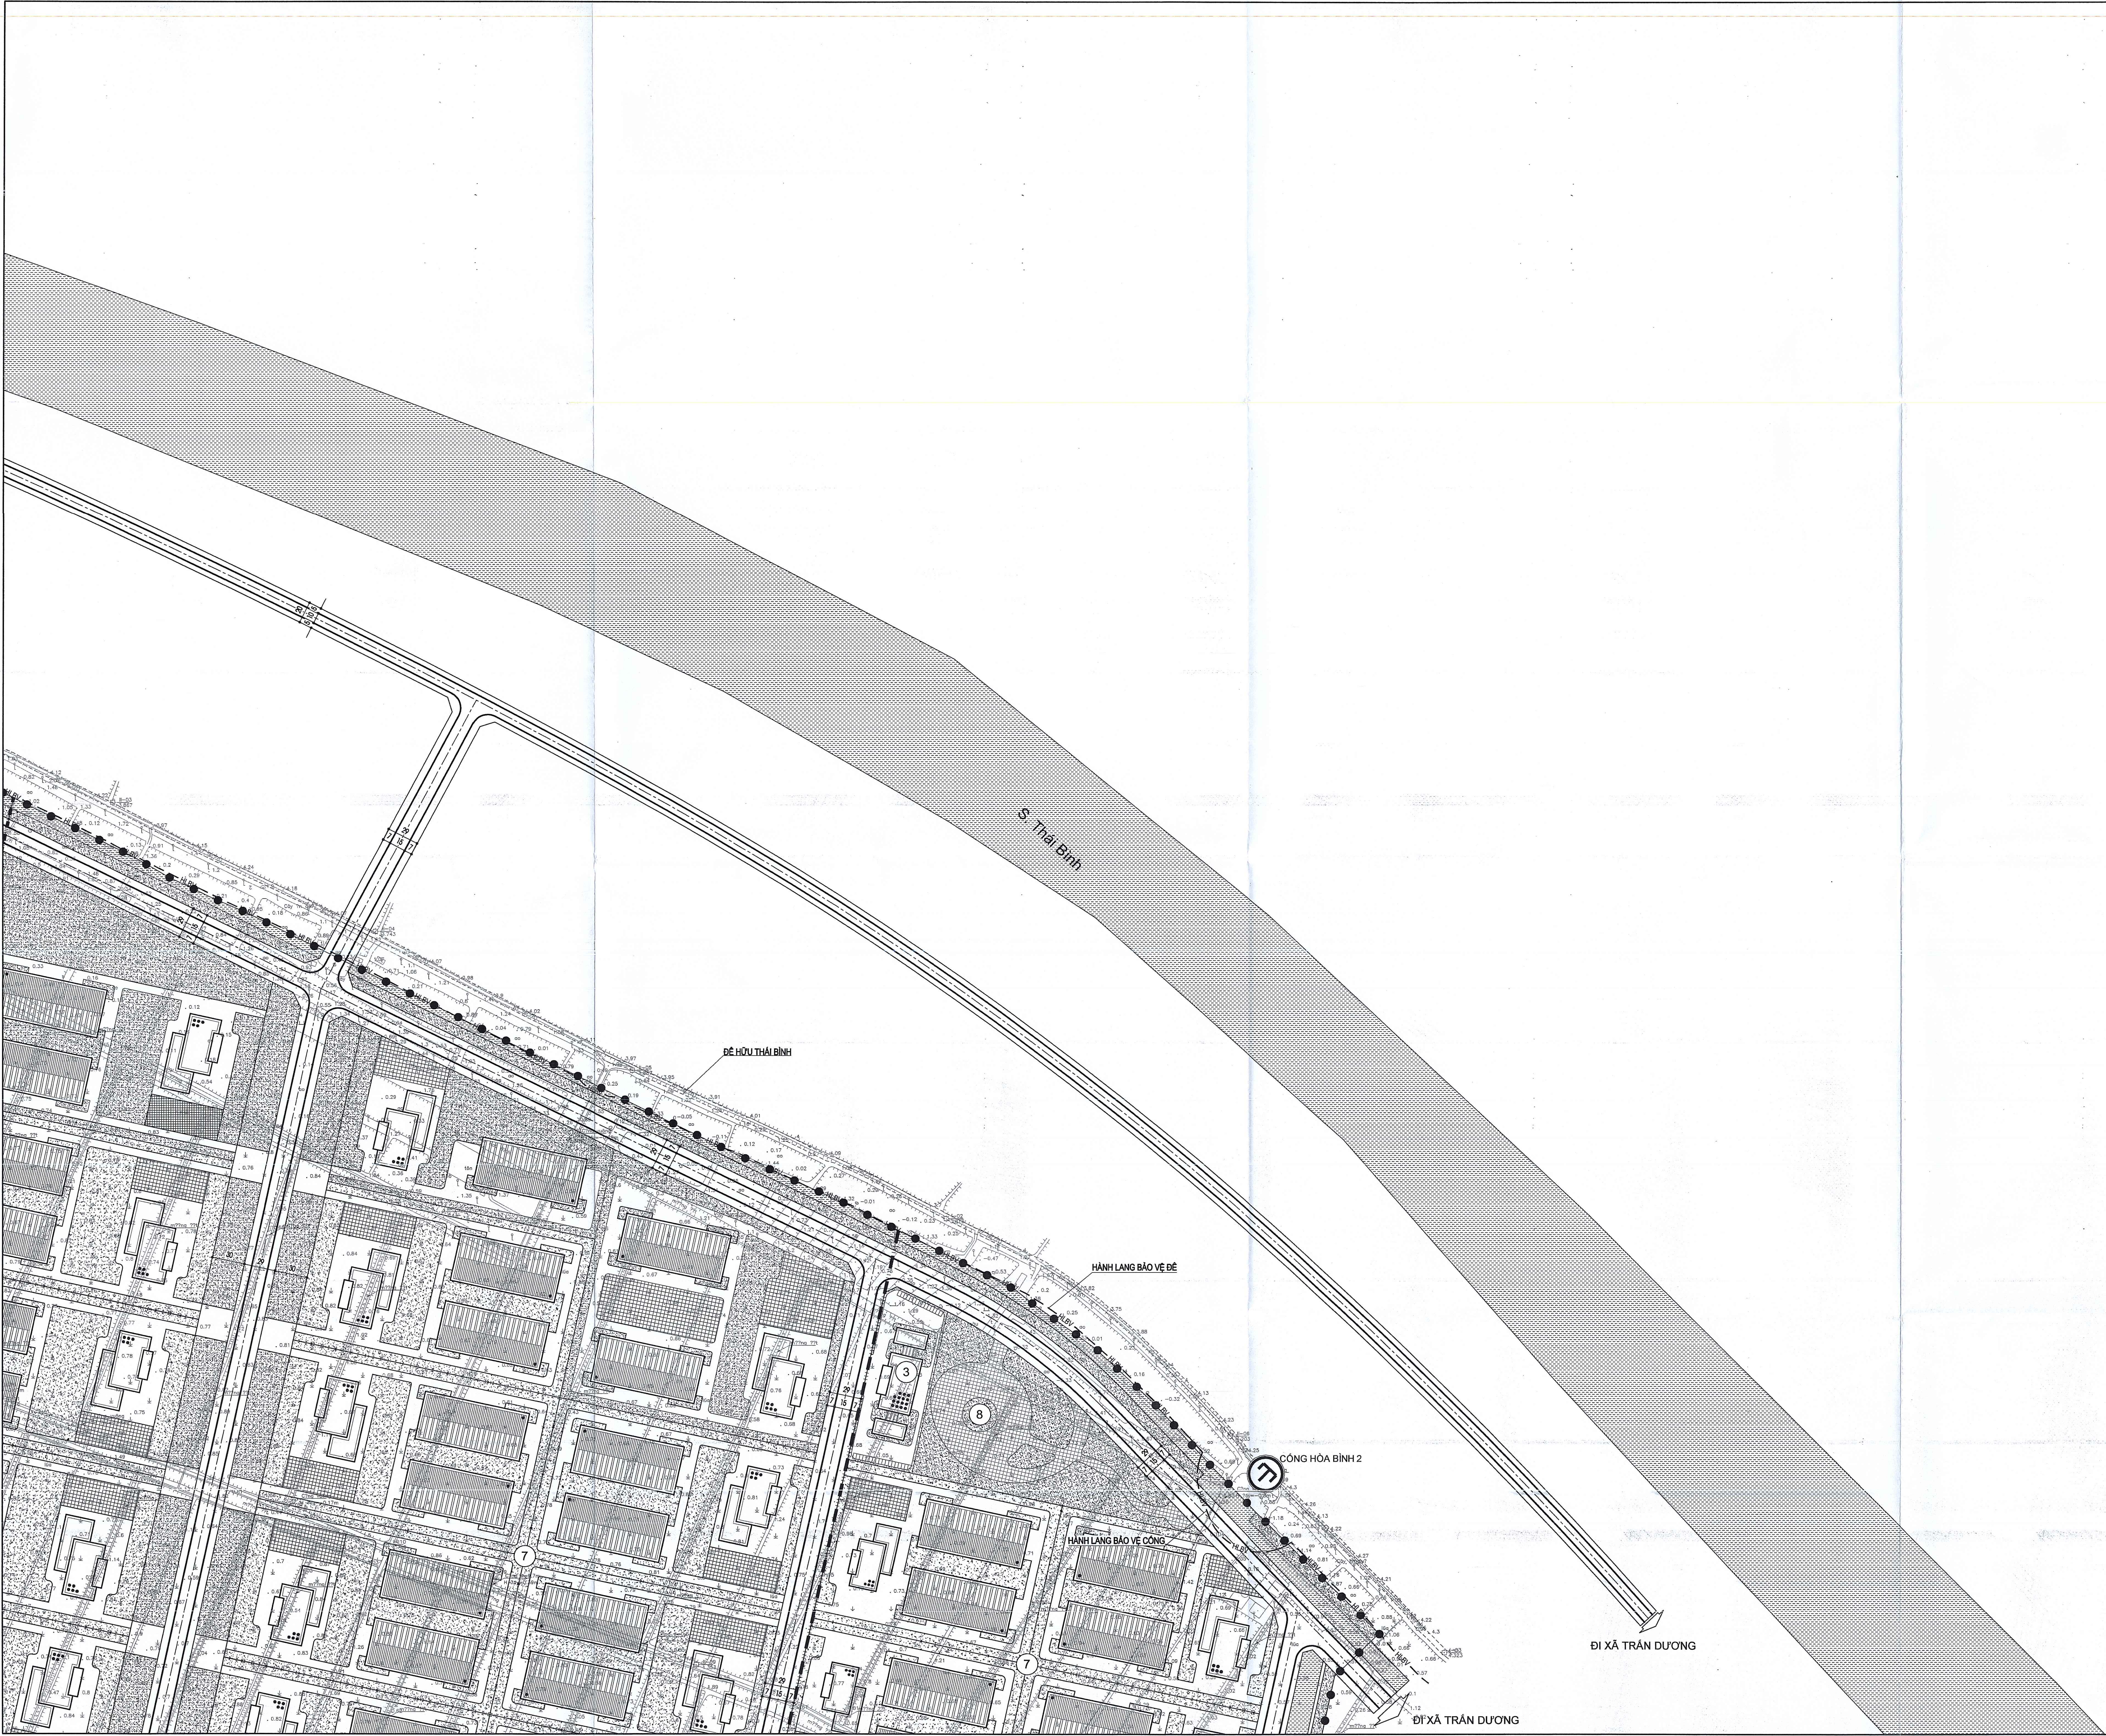

HOA GIÓ:

TỶ LỆ XÍCH:

0(m) 20 40 80 120 200(m)

0(cm) 1(cm)

KÝ HIỆU:

- Ranh giới lập quy hoạch khu công nghiệp
- Ranh giới các giai đoạn
- Đường giao thông quy hoạch
- Đất sông, suối, kênh, rạch
- Vườn hoa, thảm cỏ
- Đường dạo, quảng trường
- Công trình nhà xưởng
- Công trình nhà điều hành

*GHI CHÚ:

- 1 Đất khu dịch vụ và Đội cảnh sát PCCC&CHCN
- 2 Trụ sở làm việc của lực lượng công an ANTT, PCCC&CNCH
- 3 Khu dịch vụ - Điều hành khu công nghiệp
- 4 Nhà máy nước khu công nghiệp
- 5 Trạm xử lý nước thải
- 6 Trạm biến áp 110KV khu công nghiệp
- 7 Khu sản xuất, kho bãi
- 8 Cây xanh cảnh quan
- P Bãi đỗ xe

CÔNG TRÌNH - ĐỊA ĐIỂM:

QUY HOẠCH PHÂN KHU XÂY DỰNG TỶ LỆ 1/2.000

KHU CÔNG NGHIỆP TRẦN DƯƠNG - HÒA BÌNH (KHU A), HUYỆN VINH BẢO

ĐỊA ĐIỂM: XÃ TRẦN DƯƠNG, HÒA BÌNH, H. VINH BẢO, TP. HẢI PHÒNG

TÊN BẢN VẼ:

SƠ ĐỒ TỔ CHỨC KHÔNG GIAN KIẾN TRÚC CẢNH QUAN

BẢN VẼ QH-05	GHÉP: 4XA0	TỶ LỆ: 1/2.000	NGÀY: /2025
--------------	------------	----------------	-------------

VIỆN QUY HOẠCH HẢI PHÒNG
PHÒNG THIẾT KẾ ĐÔ THỊ

ĐẠO CHỨC SỰ LÝ TƯ TRONG, HỒNG BẮNG, HẢI PHÒNG


TEL: 0225.3042865

TÊN ĐỒ ÁN: QUY HOẠCH PHÂN KHU XÂY DỰNG TỶ LỆ 1/2.000 KHU CÔNG NGHIỆP TRẦN DƯƠNG - HÒA BÌNH (KHU A), HUYỆN VINH BẢO

TÊN BẢN VẼ: SƠ ĐỒ TỔ CHỨC KHÔNG GIAN KIẾN TRÚC CẢNH QUAN, QH-05

4

1

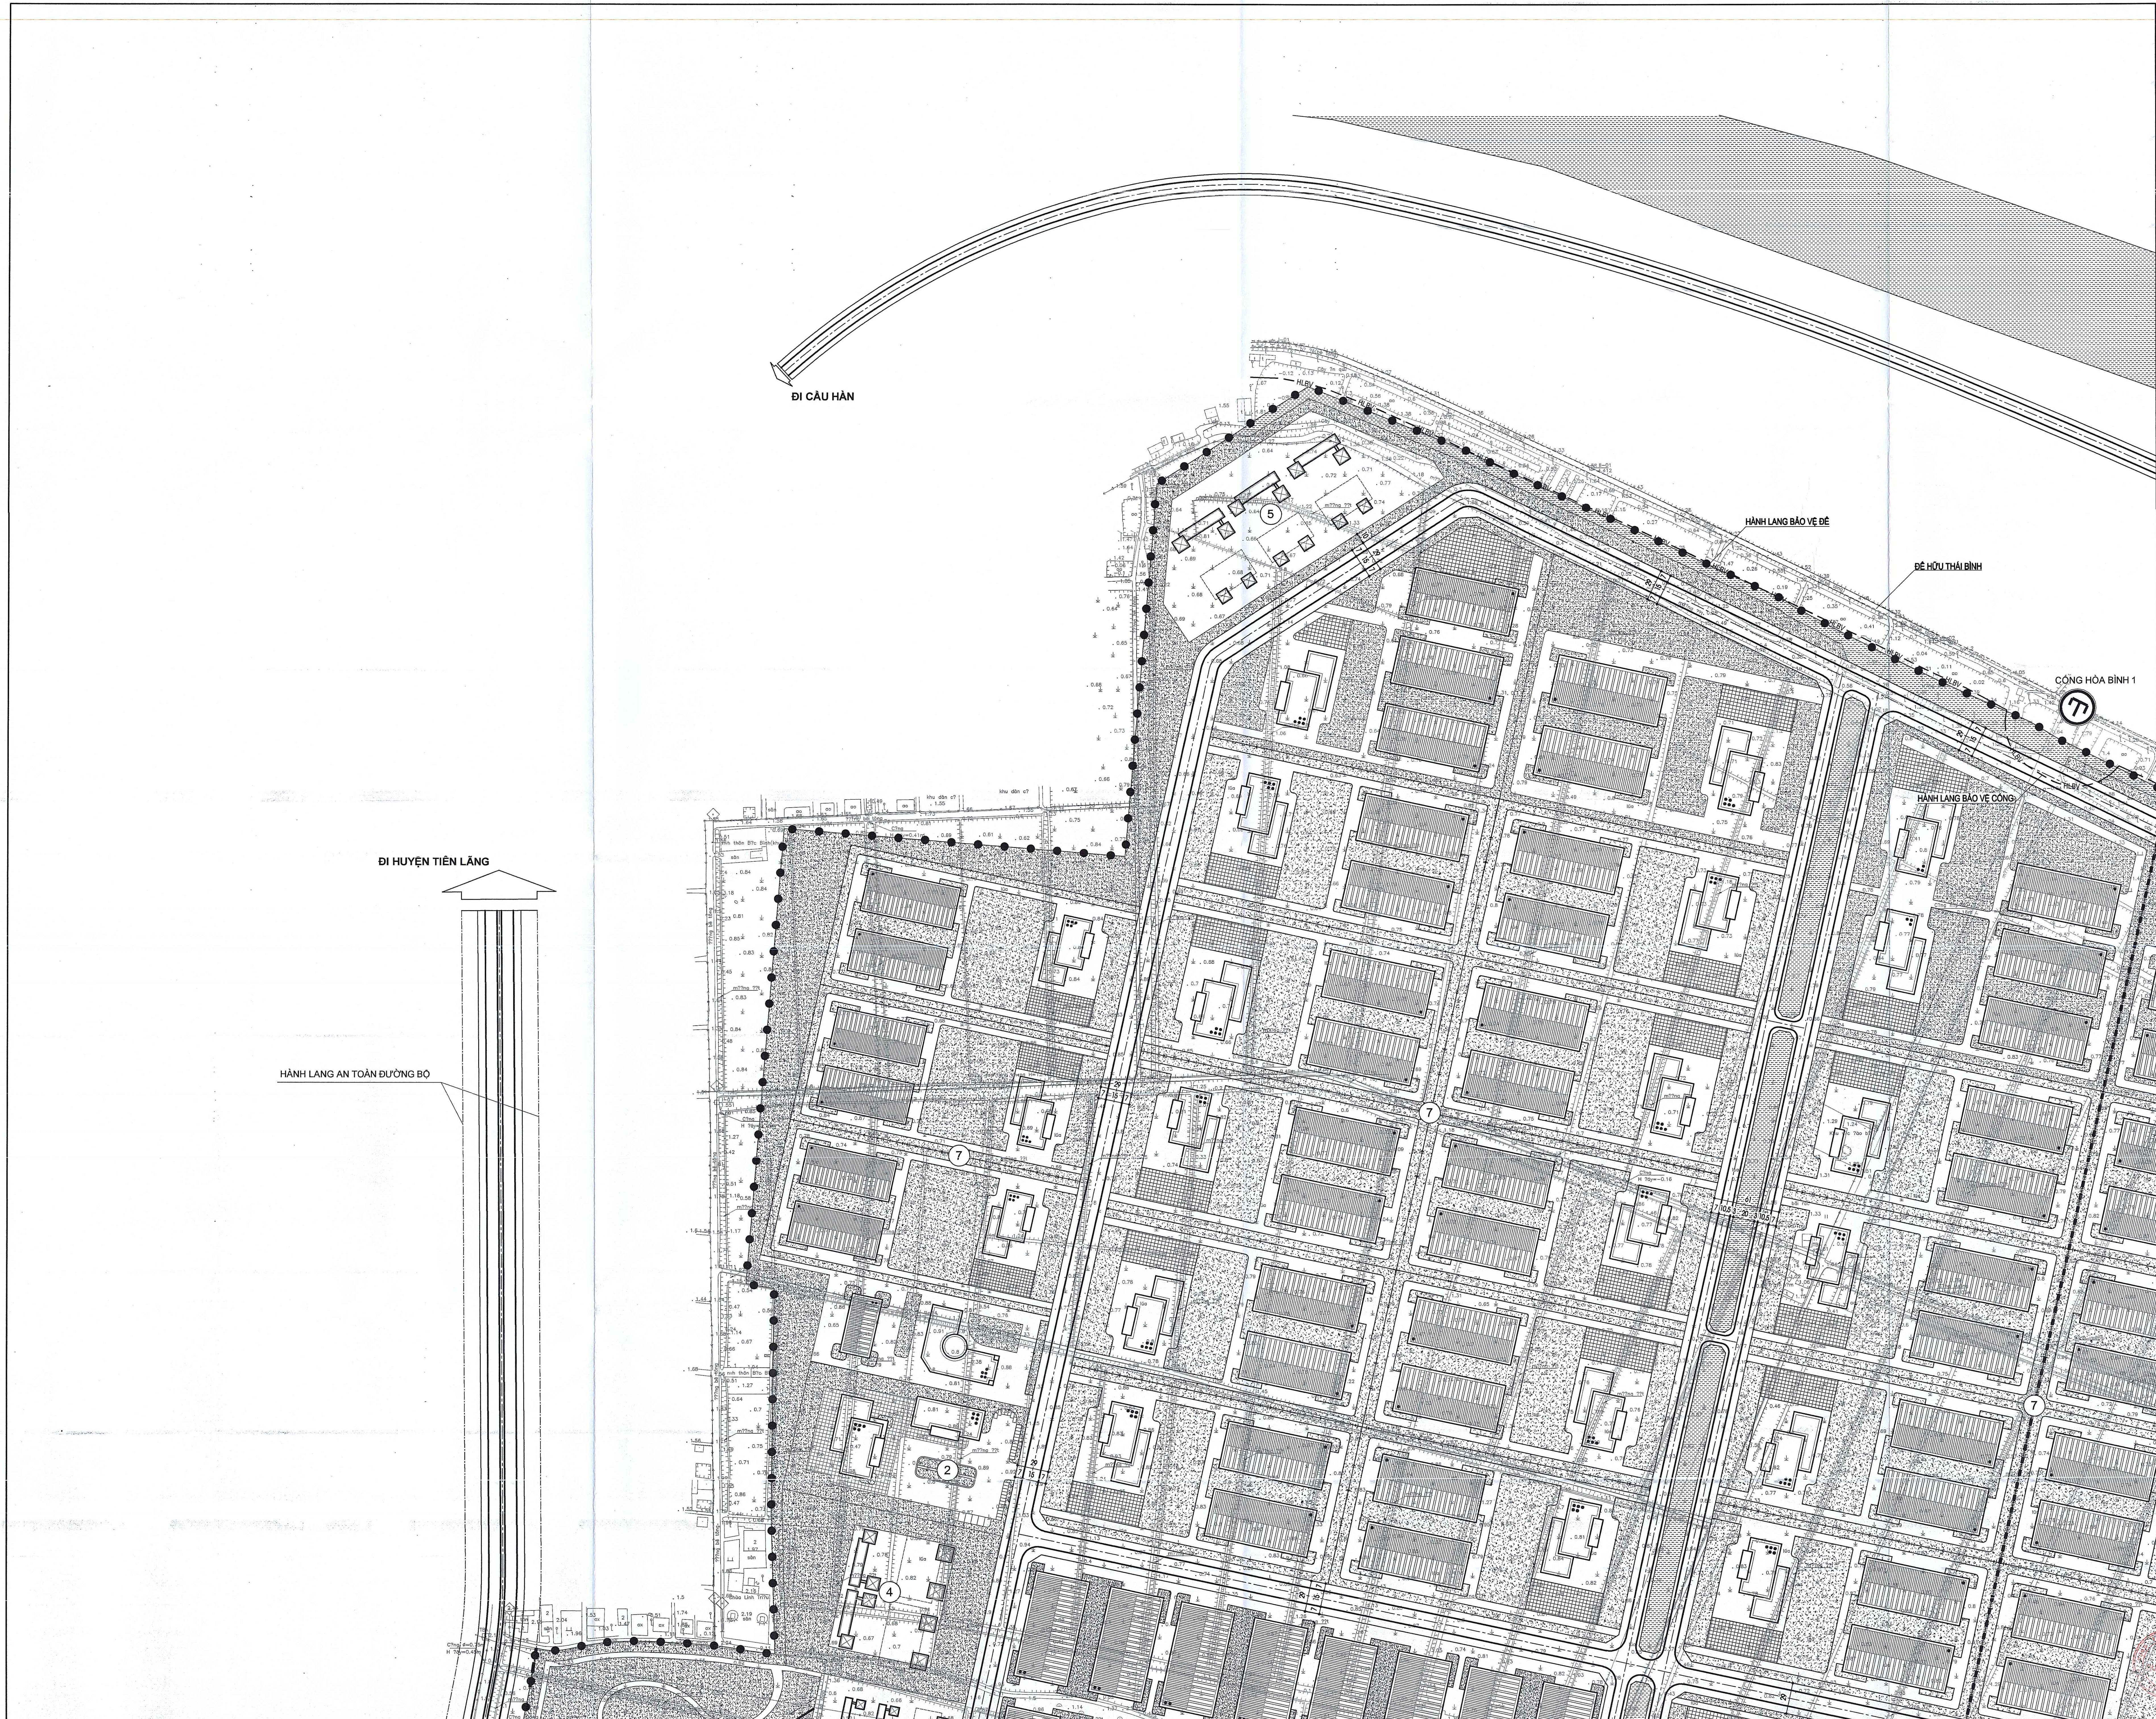

HOA GIÓ:

TỶ LỆ XÍCH:

0(m) 20 40 80 120 200(m)

0(cm) 1(cm)

KÝ HIỆU:

- Ranh giới lập quy hoạch khu công nghiệp
- Ranh giới các giai đoạn
- Đường giao thông quy hoạch
- Đất sông, suối, kênh, rạch
- Vườn hoa, thảm cỏ
- Đường dạo, quảng trường
- Công trình nhà xưởng
- Công trình nhà điều hành

*GHI CHÚ:

- 1 Đất khu dịch vụ và Đội cảnh sát PCCC&CHCN
- 2 Trụ sở làm việc của lực lượng công an ANTT, PCCC&CNCH
- 3 Khu dịch vụ - Điều hành khu công nghiệp
- 4 Nhà máy nước khu công nghiệp
- 5 Trạm xử lý nước thải
- 6 Trạm biến áp 110KV khu công nghiệp
- 7 Khu sản xuất, kho bãi
- 8 Cây xanh cảnh quan
- P Bãi đỗ xe

CÔNG TRÌNH - ĐỊA ĐIỂM:

QUY HOẠCH PHÂN KHU XÂY DỰNG TỶ LỆ 1/2.000

KHU CÔNG NGHIỆP TRẦN DƯƠNG - HÒA BÌNH (KHU A), HUYỆN VINH BẢO

ĐỊA ĐIỂM: XÃ TRẦN DƯƠNG, HÒA BÌNH, H. VINH BẢO, TP. HẢI PHÒNG

TÊN BẢN VẼ:

SƠ ĐỒ TỔ CHỨC KHÔNG GIAN KIẾN TRÚC CẢNH QUAN



BẢN VẼ: QH-05	GHÉP: 4XA0	TỶ LỆ: 1/2.000	NGÀY: /2025
---------------	------------	----------------	-------------

VIỆN QUY HOẠCH HẢI PHÒNG
PHÒNG THIẾT KẾ ĐÔ THỊ

TÊN ĐỒ ÁN: QUY HOẠCH PHÂN KHU XÂY DỰNG TỶ LỆ 1/2.000 KHU CÔNG NGHIỆP TRẦN DƯƠNG - HÒA BÌNH (KHU A), HUYỆN VINH BẢO

TÊN BẢN VẼ: SƠ ĐỒ TỔ CHỨC KHÔNG GIAN KIẾN TRÚC CẢNH QUAN, QH-05

TEL: 0225.3842885

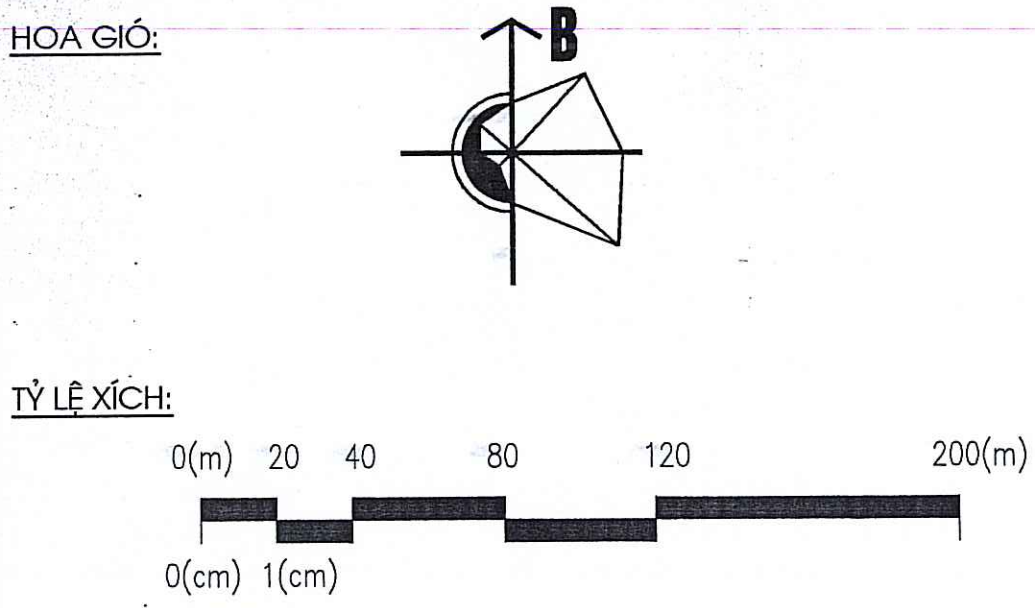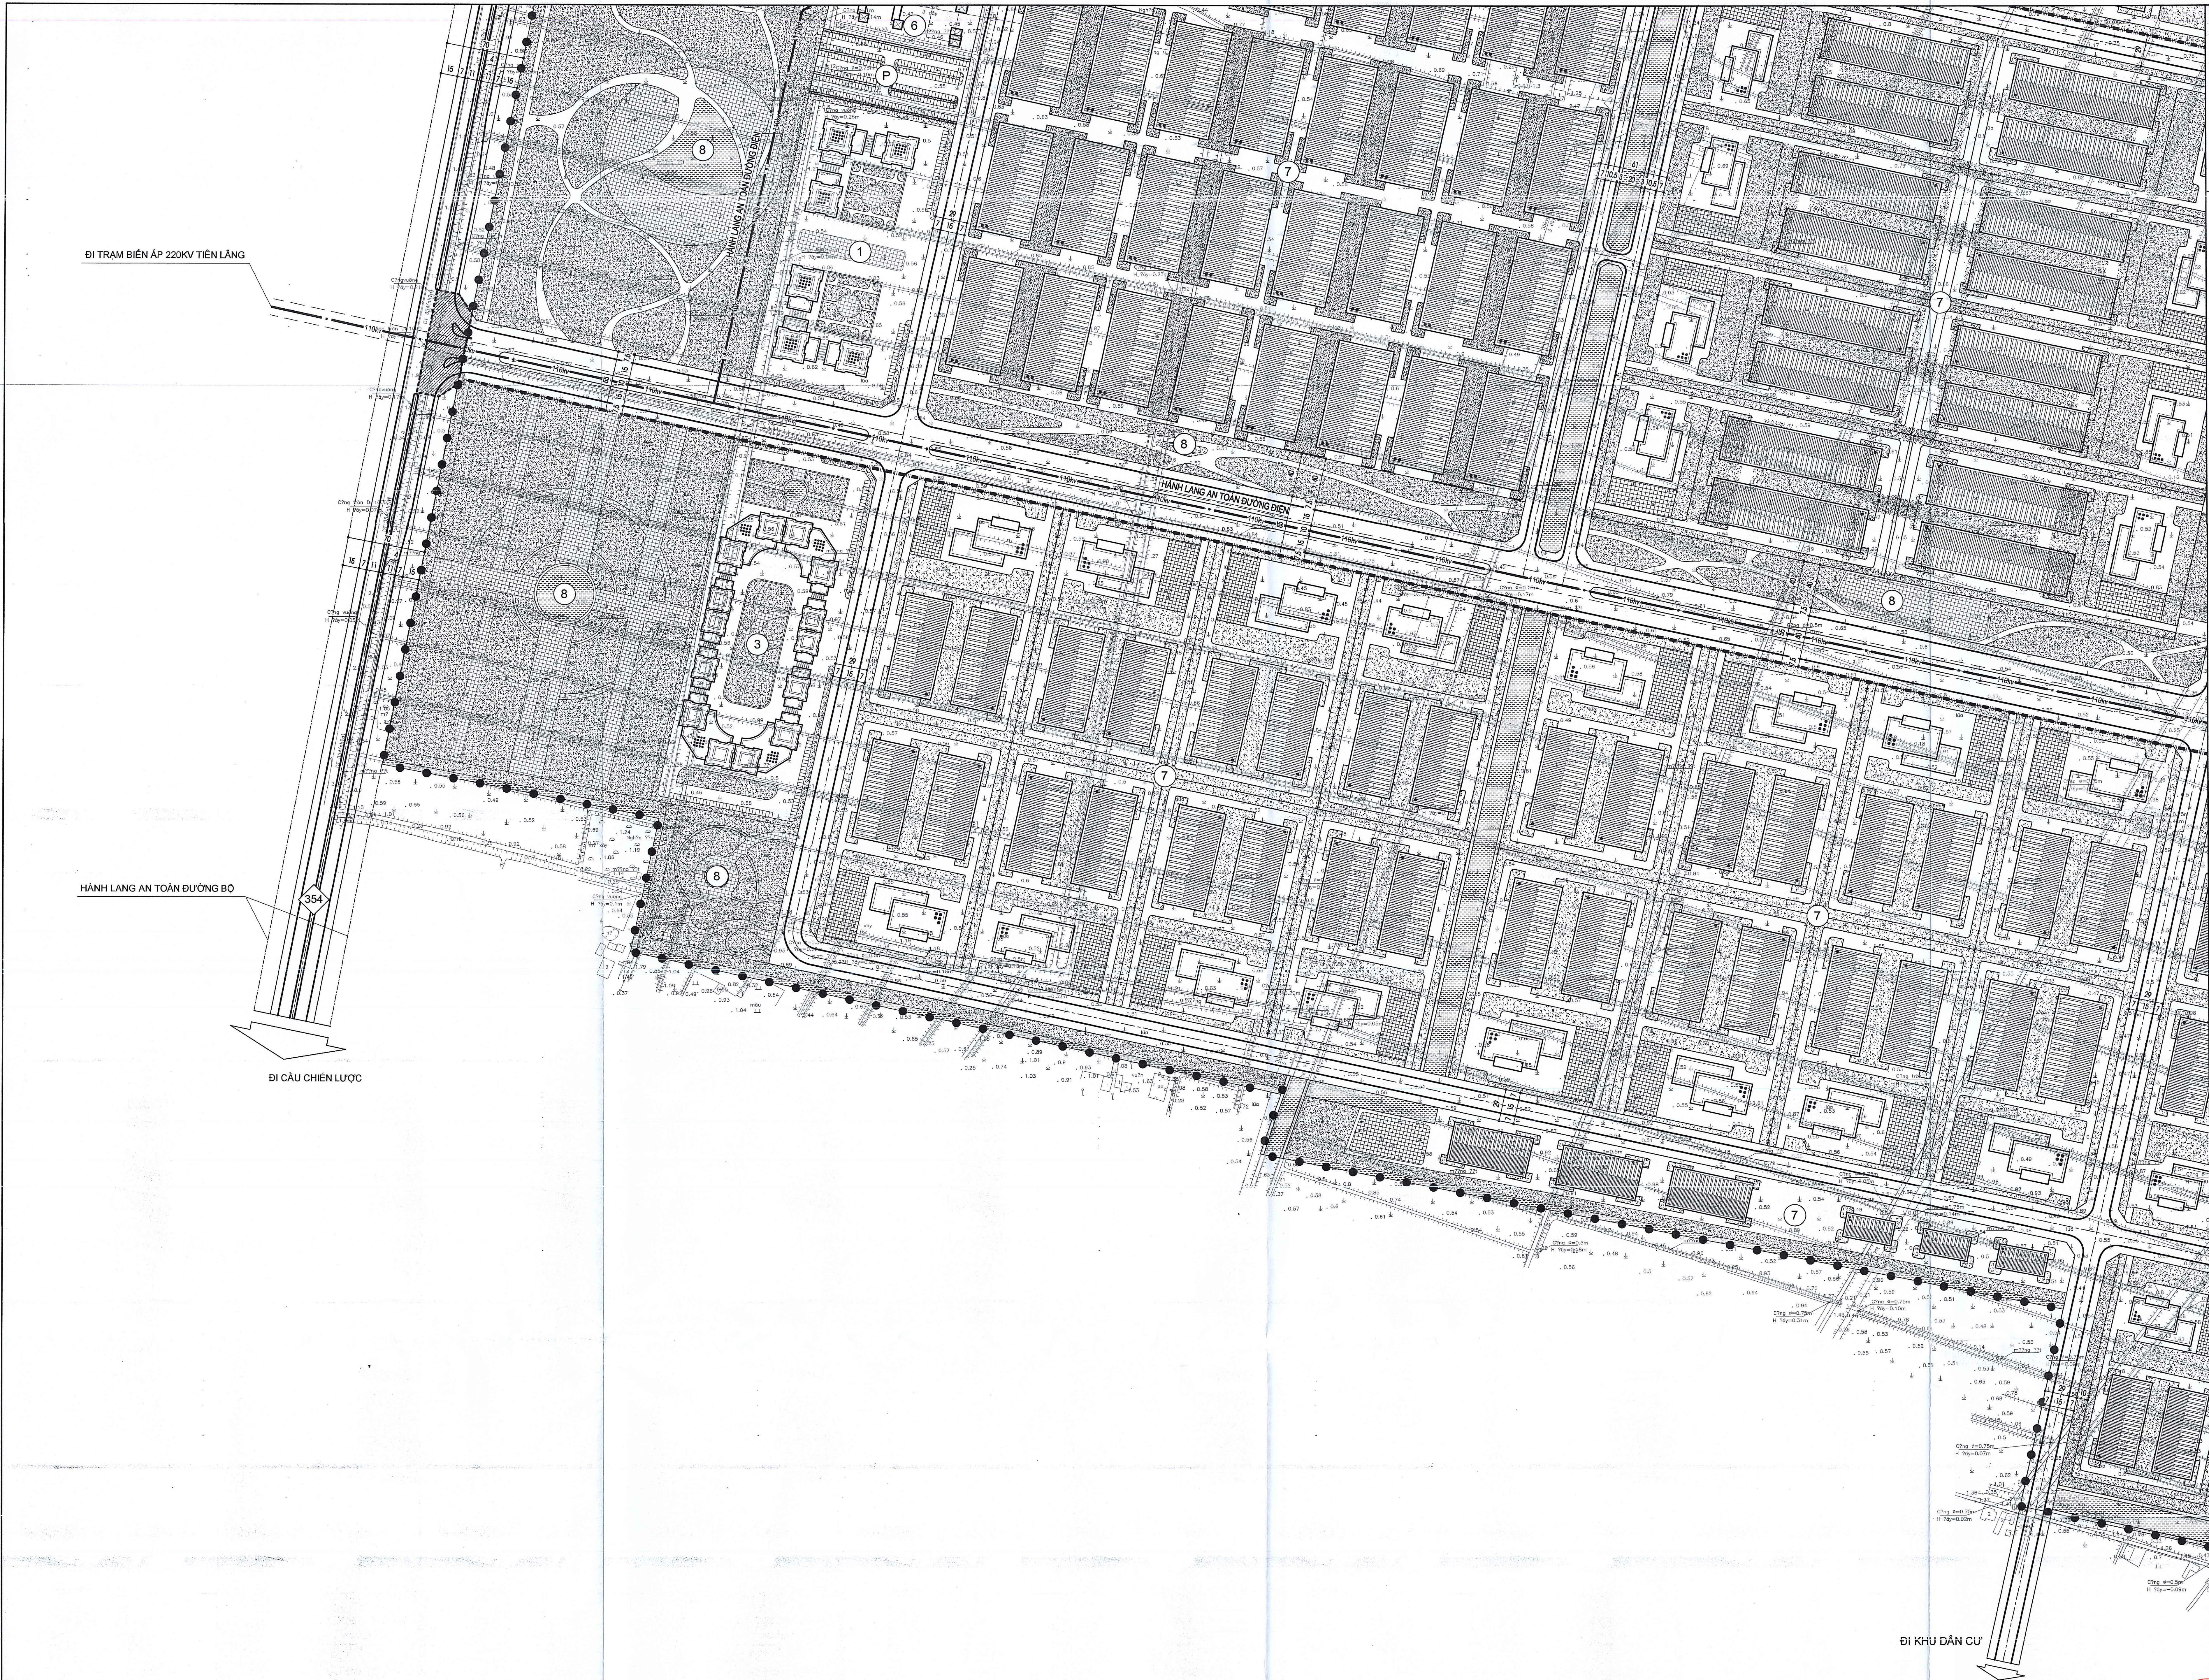

- KÝ HIỆU:
- Ranh giới lập quy hoạch khu công nghiệp
 - Ranh giới các giai đoạn
 - Đường giao thông quy hoạch
 - Đất sông, suối, kênh, rạch
 - Vườn hoa, thảm cỏ
 - Đường dạo, quảng trường
 - Công trình nhà xưởng
 - Công trình nhà điều hành

- *GHI CHÚ:
- 1 Đất khu dịch vụ và Đội cảnh sát PCCC&CHCN
 - 2 Trụ sở làm việc của lực lượng công an ANTT; PCCC&CNCH
 - 3 Khu dịch vụ - Điều hành khu công nghiệp
 - 4 Nhà máy nước khu công nghiệp
 - 5 Trạm xử lý nước thải
 - 6 Trạm biến áp 110KV khu công nghiệp
 - 7 Khu sản xuất, kho bãi
 - 8 Cây xanh cảnh quan
 - P Bãi đỗ xe

CÔNG TRÌNH - ĐỊA ĐIỂM:
QUY HOẠCH PHÂN KHU XÂY DỰNG TỶ LỆ 1/2.000
KHU CÔNG NGHIỆP TRẦN DƯƠNG - HÒA BÌNH (KHU A), HUYỆN VINH BẢO
ĐỊA ĐIỂM: XÃ TRẦN DƯƠNG, HÒA BÌNH, H. VINH BẢO, TP. HẢI PHÒNG

TÊN BẢN VẼ:
SƠ ĐỒ TỔ CHỨC KHÔNG GIAN KIẾN TRÚC CẢNH QUAN

QH-05	GHÉP: 4XA0	TỶ LỆ: 1/2.000	NGÀY: /2025
-------	------------	----------------	-------------

VIỆN QUY HOẠCH HẢI PHÒNG
PHÒNG THIẾT KẾ ĐÔ THỊ
ĐỊA CHỈ: 34 LÝ THƯỜNG KIỆT, HỒNG BÀNG, HẢI PHÒNG
TEL: 0225.3842885