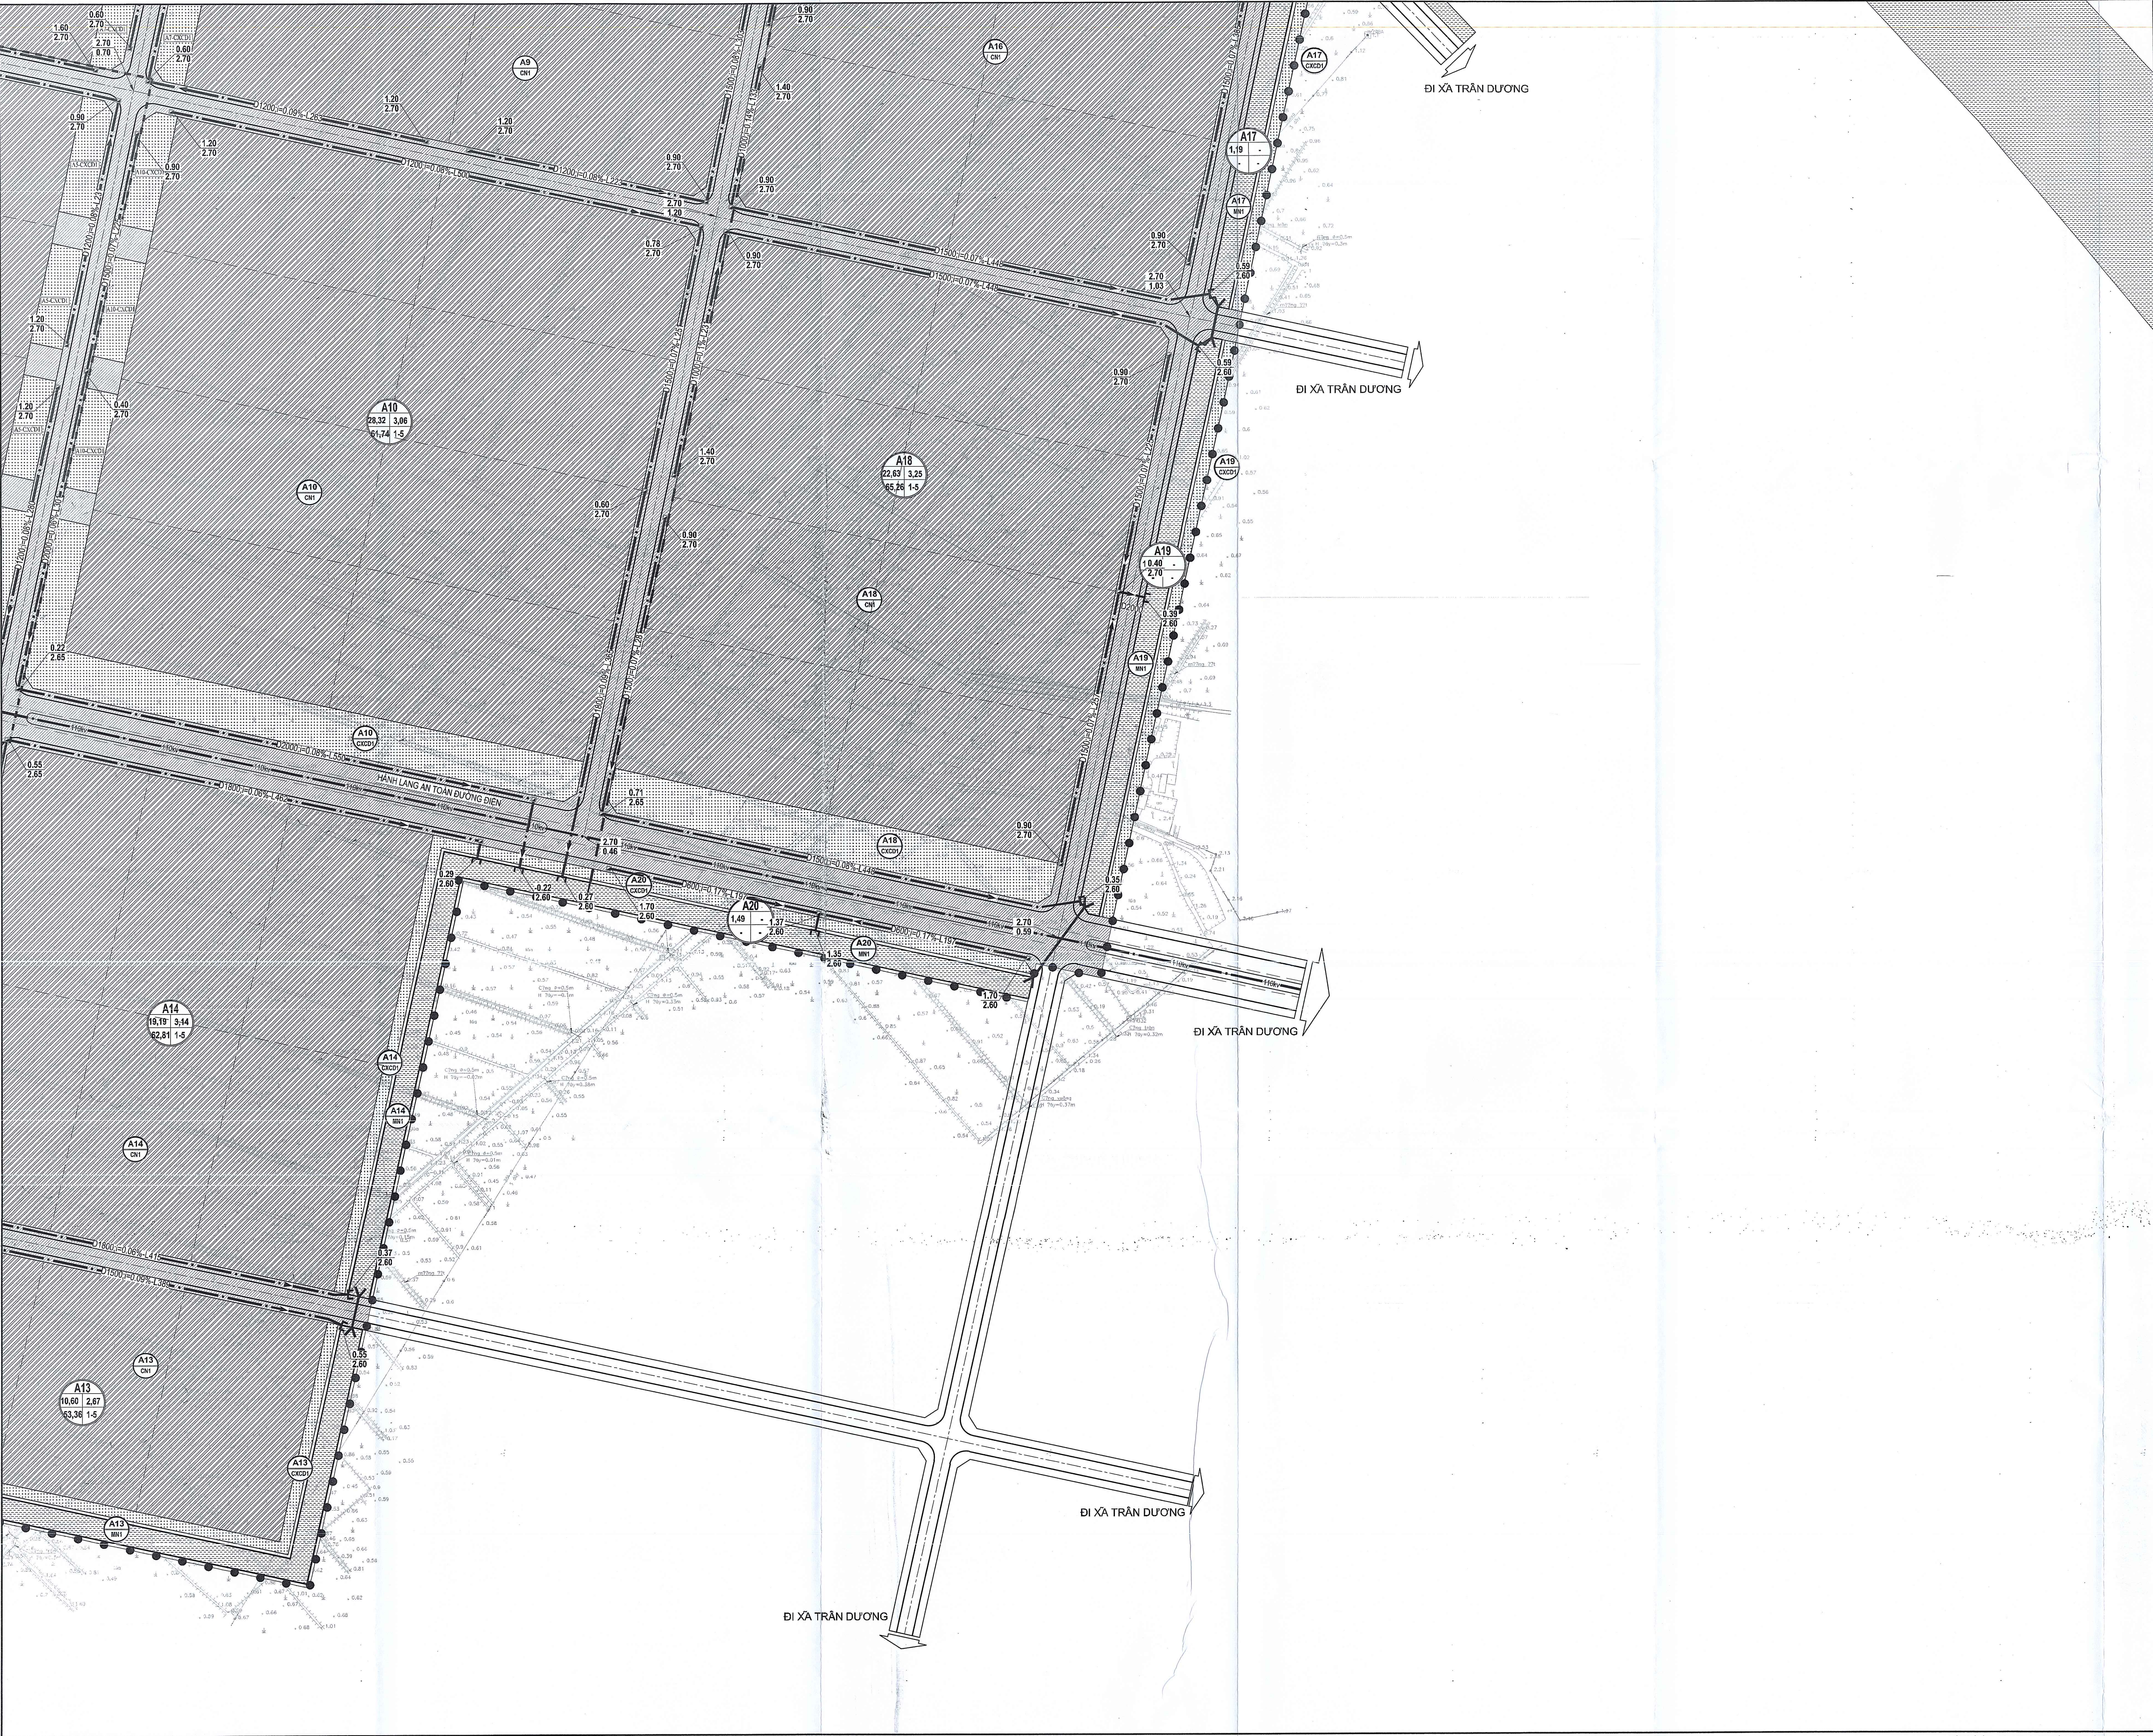
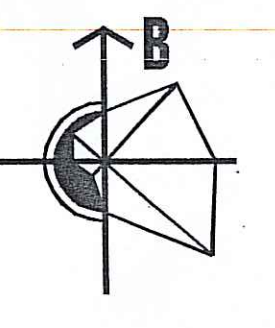




HỎA GIÓ:

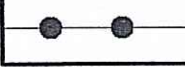
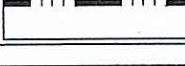
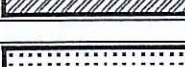
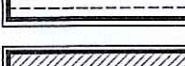
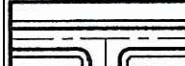
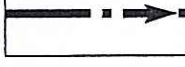
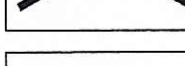
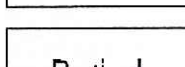


TỶ LỆ KÍCH:

0(m) 20 40 80 120 200(m)

0(cm) 1(cm)

Ghi chú:

-  Ranh giới lập quy hoạch khu công nghiệp
-  Ranh giới các giai đoạn
-  Đất sản xuất, kho bãi
-  Đất cây xanh chuyên dụng
-  Đất khu dịch vụ
-  Đất sông, suối, kênh, rạch
-  Đất công trình hạ tầng kỹ thuật khác
-  Bãi đỗ xe
-  Đất giao thông
-  Đất đầu nối giao thông
-  Đường giao thông quy hoạch
-  Cổng thoát nước mưa quy hoạch
-  Cổng qua đường
-  Miếng xả, ga nước mưa
-  Đường kính (mm) - độ dốc (%) - chiều dài (m)
-  Cao độ nền xây dựng (m)
-  Cao độ tự nhiên (m)
-  Cao độ đáy cống (m)
-  Cao độ mặt đất thiết kế (m)
-  Cổng ngăn triều

CƠ QUAN PHÊ DUYỆT:
ỦY BAN NHÂN DÂN THÀNH PHỐ HẢI PHÒNG

KÈM THEO QUYẾT ĐỊNH SỐ: 144/QĐ-UBND NGÀY 03 THÁNG 01 NĂM 2025

CƠ QUAN THẨM ĐỊNH VÀ TRÌNH DUYỆT:
BAN QUẢN LÝ KINH TẾ HẢI PHÒNG

KÈM THEO CÔNG VĂN SỐ: 832/CT-UBND NGÀY 23 THÁNG 01 NĂM 2025

CƠ QUAN TỔ CHỨC LẬP QUY HOẠCH:
TRUNG TÂM DỊCH VỤ VIỆC LÀM - ĐÀO TẠO - XÚC TIẾN ĐẦU TƯ

KÈM THEO TỜ TRÌNH SỐ: 64/TTr-Đ, NGÀY 12 THÁNG 01 NĂM 2025

CÔNG TRÌNH - ĐỊA ĐIỂM:
QUY HOẠCH PHÂN KHU XÂY DỰNG TỶ LỆ 1/2.000
KHU CÔNG NGHIỆP TRẦN DƯƠNG - HÒA BÌNH (KHU A), HUYỆN VĨNH BẢO
ĐỊA ĐIỂM: XÃ TRẦN DƯƠNG, HÒA BÌNH, H. VĨNH BẢO, TP. HẢI PHÒNG



TÊN BẢN VẼ:
BẢN ĐỒ QUY HOẠCH HỆ THỐNG
CHUẨN BỊ KỸ THUẬT

BẢN VẼ: QH-BA1	GHÉP: 4XA0	TỶ LỆ: 1/2.000	NGÀY: 1/2025
THIẾT KẾ	NGUYỄN VIỆT ANH		
CHỦ TRÌ	NGUYỄN THỊ THUY		
CHỦ NHIỆM	PHẠM DUY THÀNH		
TRƯỞNG PHÒNG	LƯƠNG TIẾN SƠN		
Q.L KỸ THUẬT	NGUYỄN HOÀNG PHƯƠNG		

VIỆN QUY HOẠCH

PHÓ VIỆN TRƯỞNG
Nguyễn Hoàng Phương

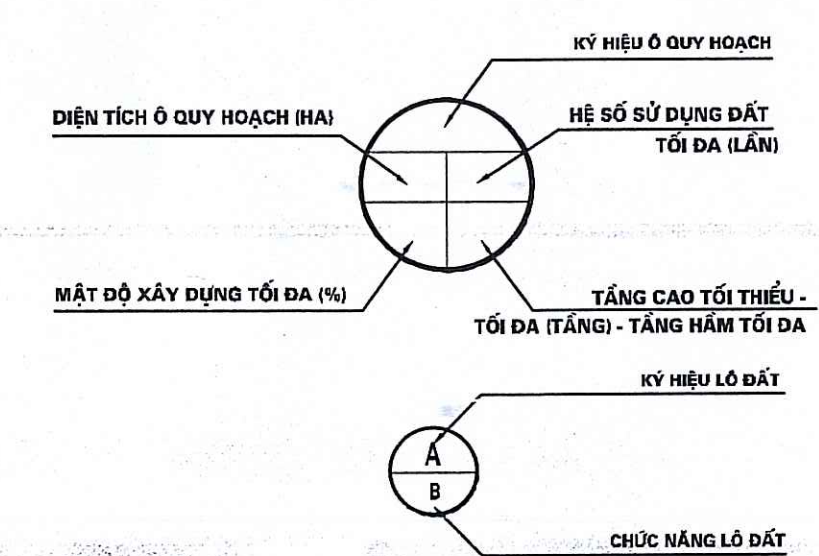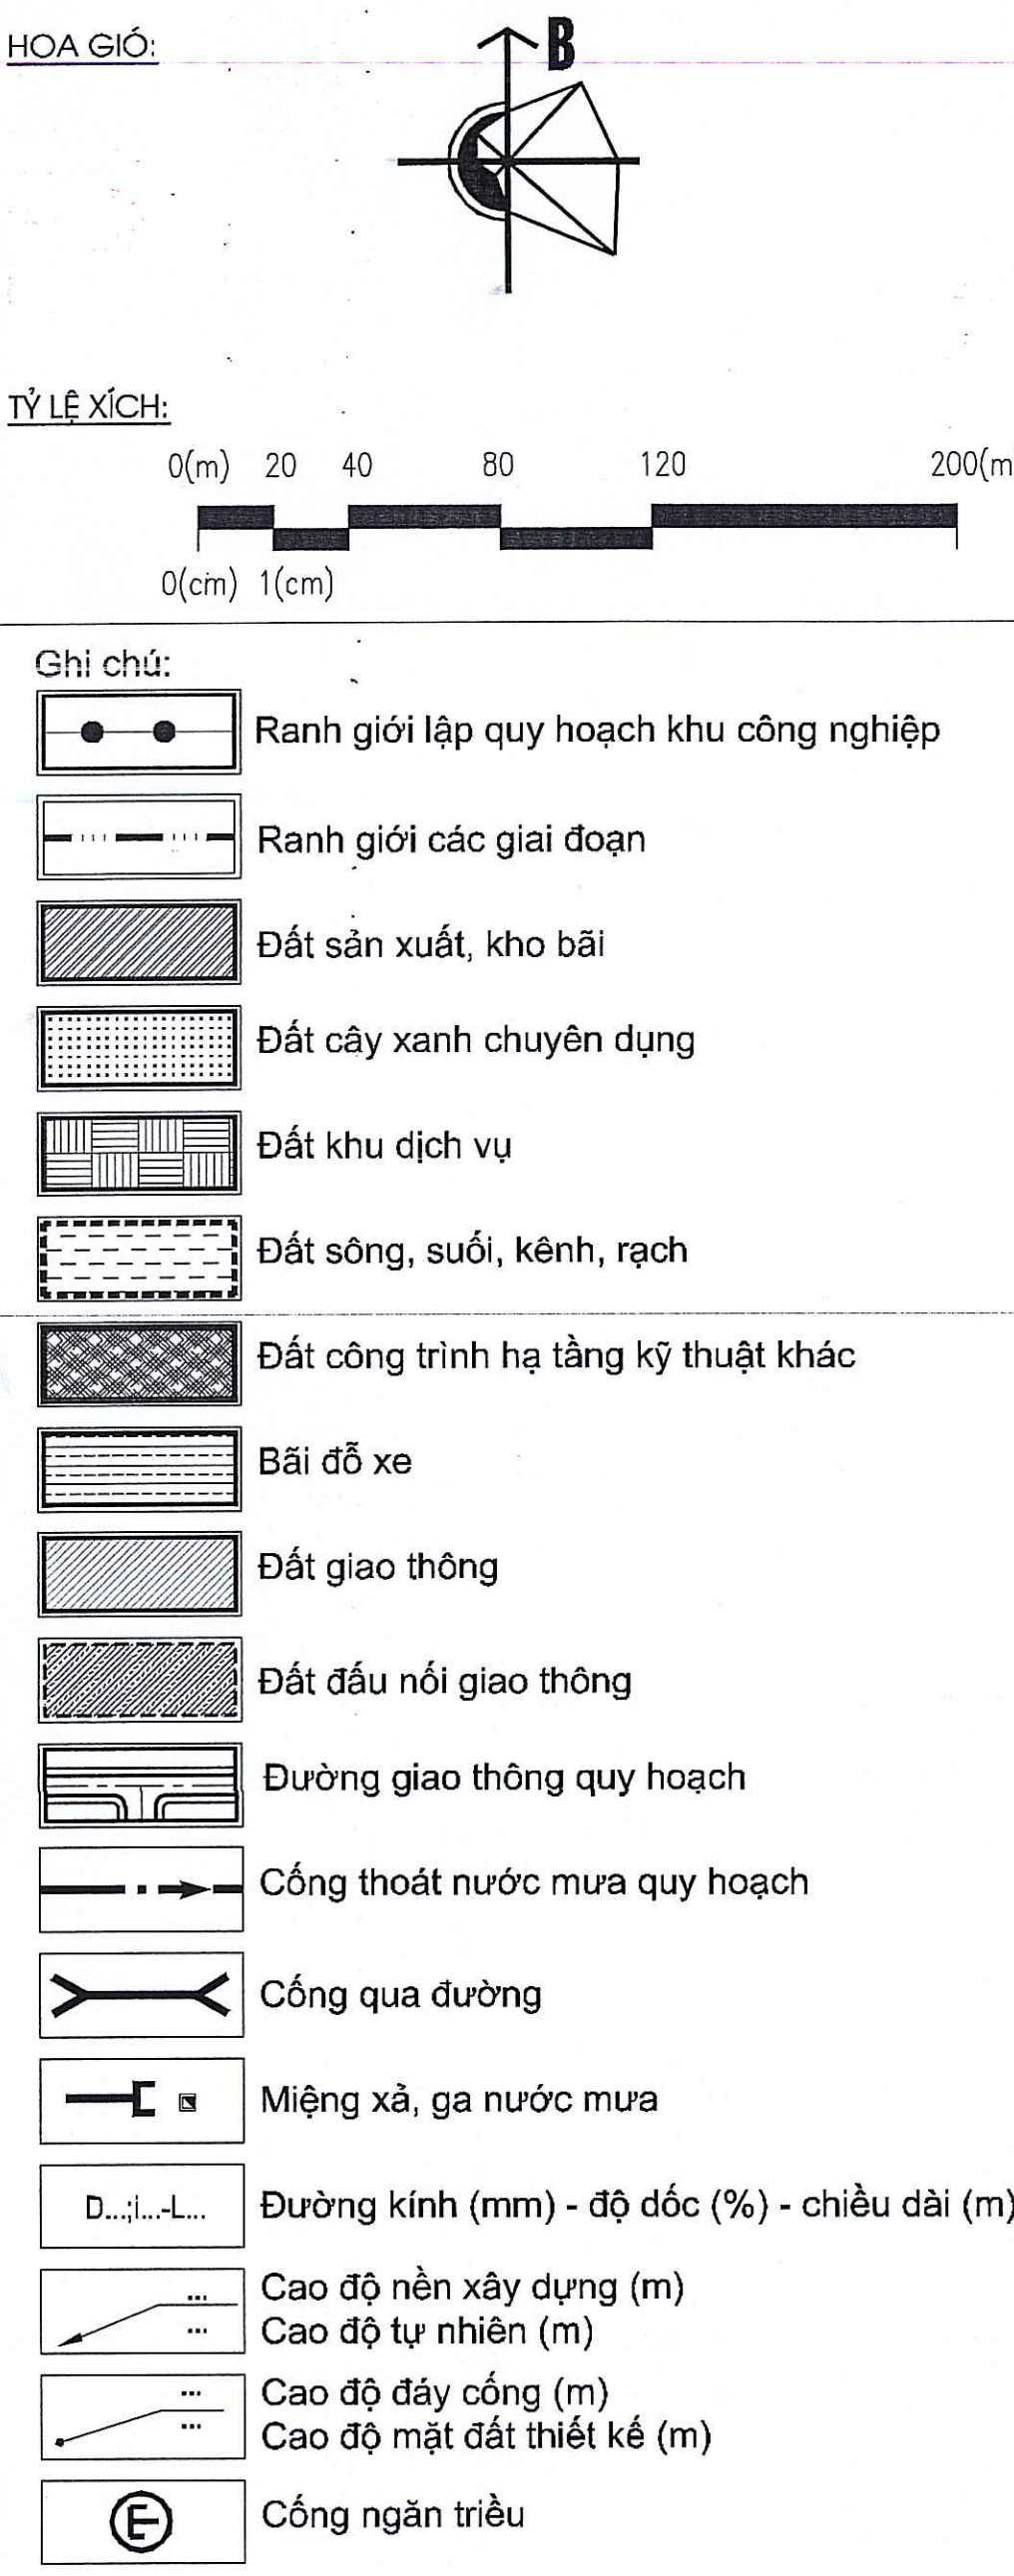
VIỆN QUY HOẠCH HẢI PHÒNG
PHÒNG KỸ THUẬT 2
ĐỊA CHỈ: 34 LÝ THƯỜNG KIỆT, HỒNG BÀNG, HẢI PHÒNG
TEL: 0225.3842865



CÔNG TRÌNH - ĐỊA ĐIỂM:
 QUY HOẠCH PHÂN KHU XÂY DỰNG TỶ LỆ 1/2.000
 KHU CÔNG NGHIỆP TRẦN DƯƠNG - HÒA BÌNH (KHU A), HUYỆN VĨNH BÁC
 ĐỊA ĐIỂM: XÃ TRẦN DƯƠNG, HÒA BÌNH, H. VĨNH BÁC, TP. HẢI PHÒNG

TÊN BẢN VẼ: BẢN ĐỒ QUY HOẠCH HỆ THỐNG CHUẨN BỊ KỸ THUẬT

BẢN VẼ: QH-BA1	GIẾP: 4XA0	TỶ LỆ: 1/2.000	NGÀY: /2025
 VIỆN QUY HOẠCH HẢI PHÒNG PHÒNG KỸ THUẬT 2 ĐẠC SÁCH 34 LƯU TRUNG, HỒNG BÀNG, HẢI PHÒNG			
			TEL : 0225.3842865

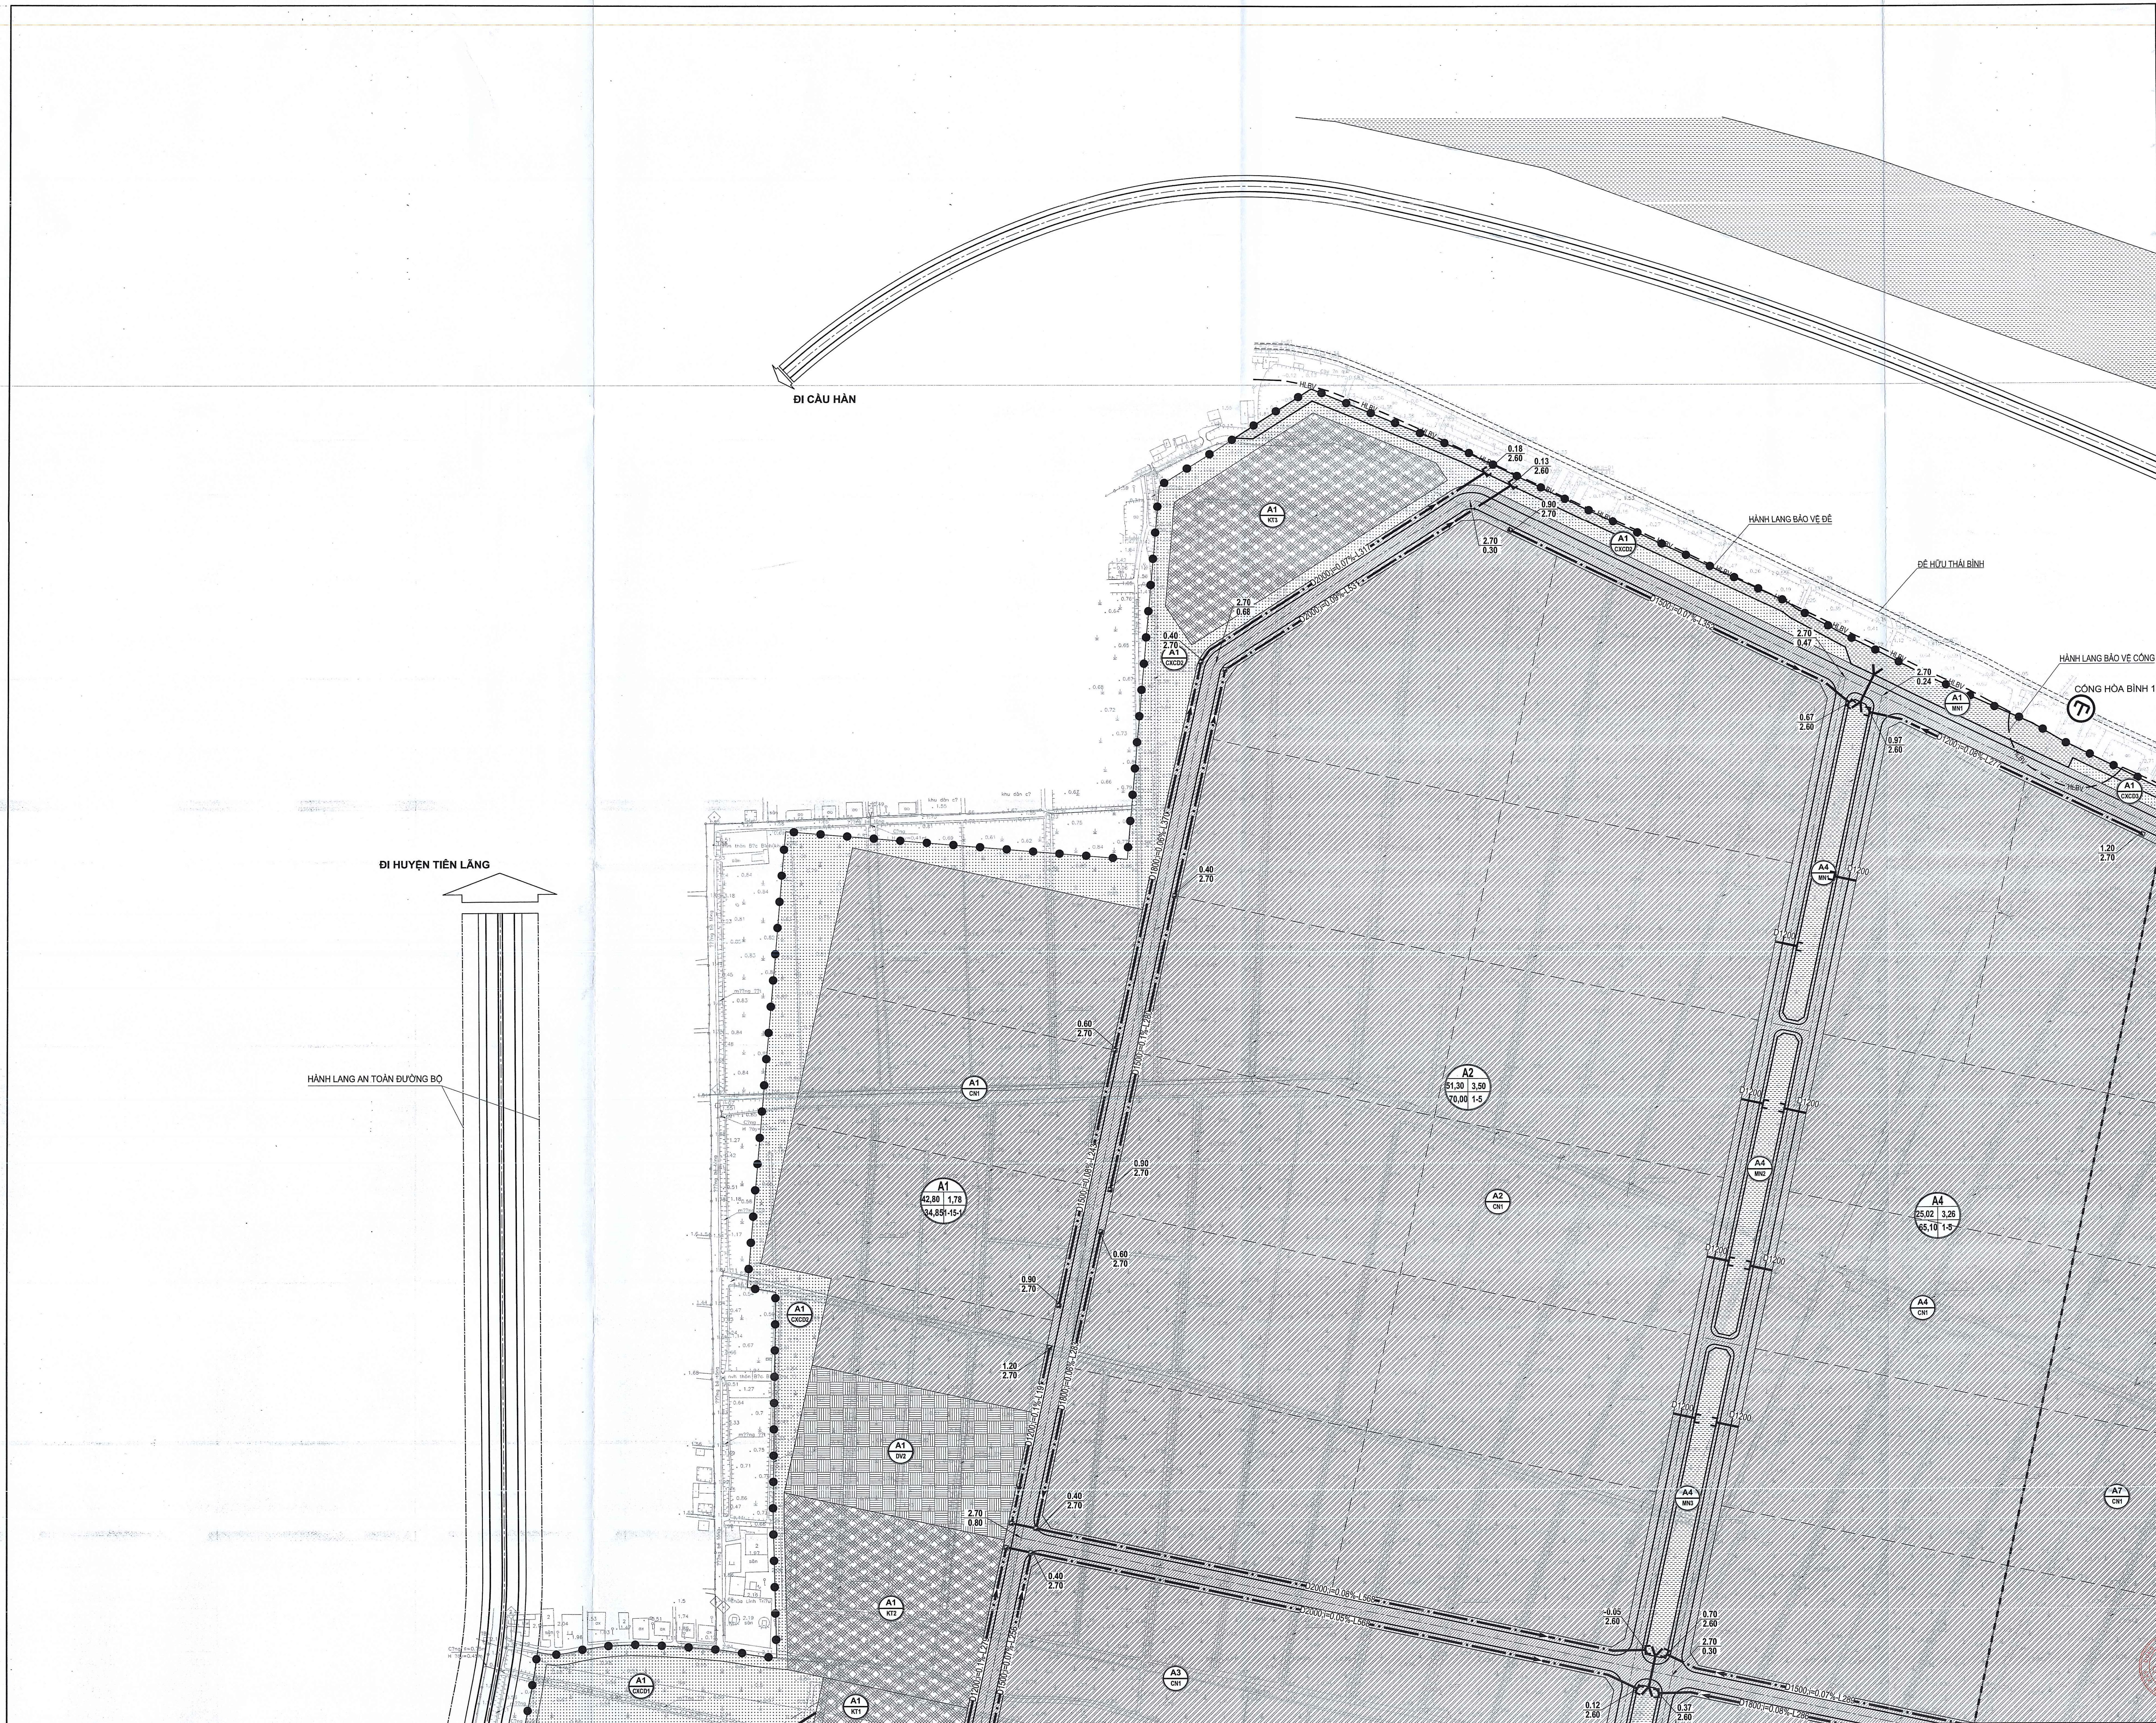

HỎA GIỚI:

TỶ LỆ XÍCH:

Ghi chú:

- Ranh giới lập quy hoạch khu công nghiệp
- Ranh giới các giai đoạn
- Đất sản xuất, kho bãi
- Đất cây xanh chuyên dụng
- Đất khu dịch vụ
- Đất sông, suối, kênh, rạch
- Đất công trình hạ tầng kỹ thuật khác
- Bãi đỗ xe
- Đất giao thông
- Đất đầu nối giao thông
- Đường giao thông quy hoạch
- Cống thoát nước mưa quy hoạch
- Cống qua đường
- Miếng xả, ga nước mưa
- Đường kính (mm) - độ dốc (%) - chiều dài (m)
- Cao độ nền xây dựng (m)
- Cao độ tự nhiên (m)
- Cao độ đáy cống (m)
- Cao độ mặt đất thiết kế (m)
- Công ngăn triều

CÔNG TRÌNH - ĐỊA ĐIỂM:

QUY HOẠCH PHÂN KHU XÂY DỰNG TỶ LỆ 1/2.000

KHU CÔNG NGHIỆP TRẦN DƯƠNG - HÒA BÌNH (KHU A), HUYỆN VĨNH BẢO

ĐỊA ĐIỂM: XÃ TRẦN DƯƠNG, HÒA BÌNH, H. VĨNH BẢO, TP. HẢI PHÒNG

TÊN BẢN VẼ:

BẢN ĐỒ QUY HOẠCH HỆ THỐNG CHUẨN BỊ KỸ THUẬT

BẢN VẼ: QH-8A1	GHÉP: 4XA0	TỶ LỆ: 1/2.000	NGÀY: /2025
----------------	------------	----------------	-------------

VIỆN QUY HOẠCH HẢI PHÒNG

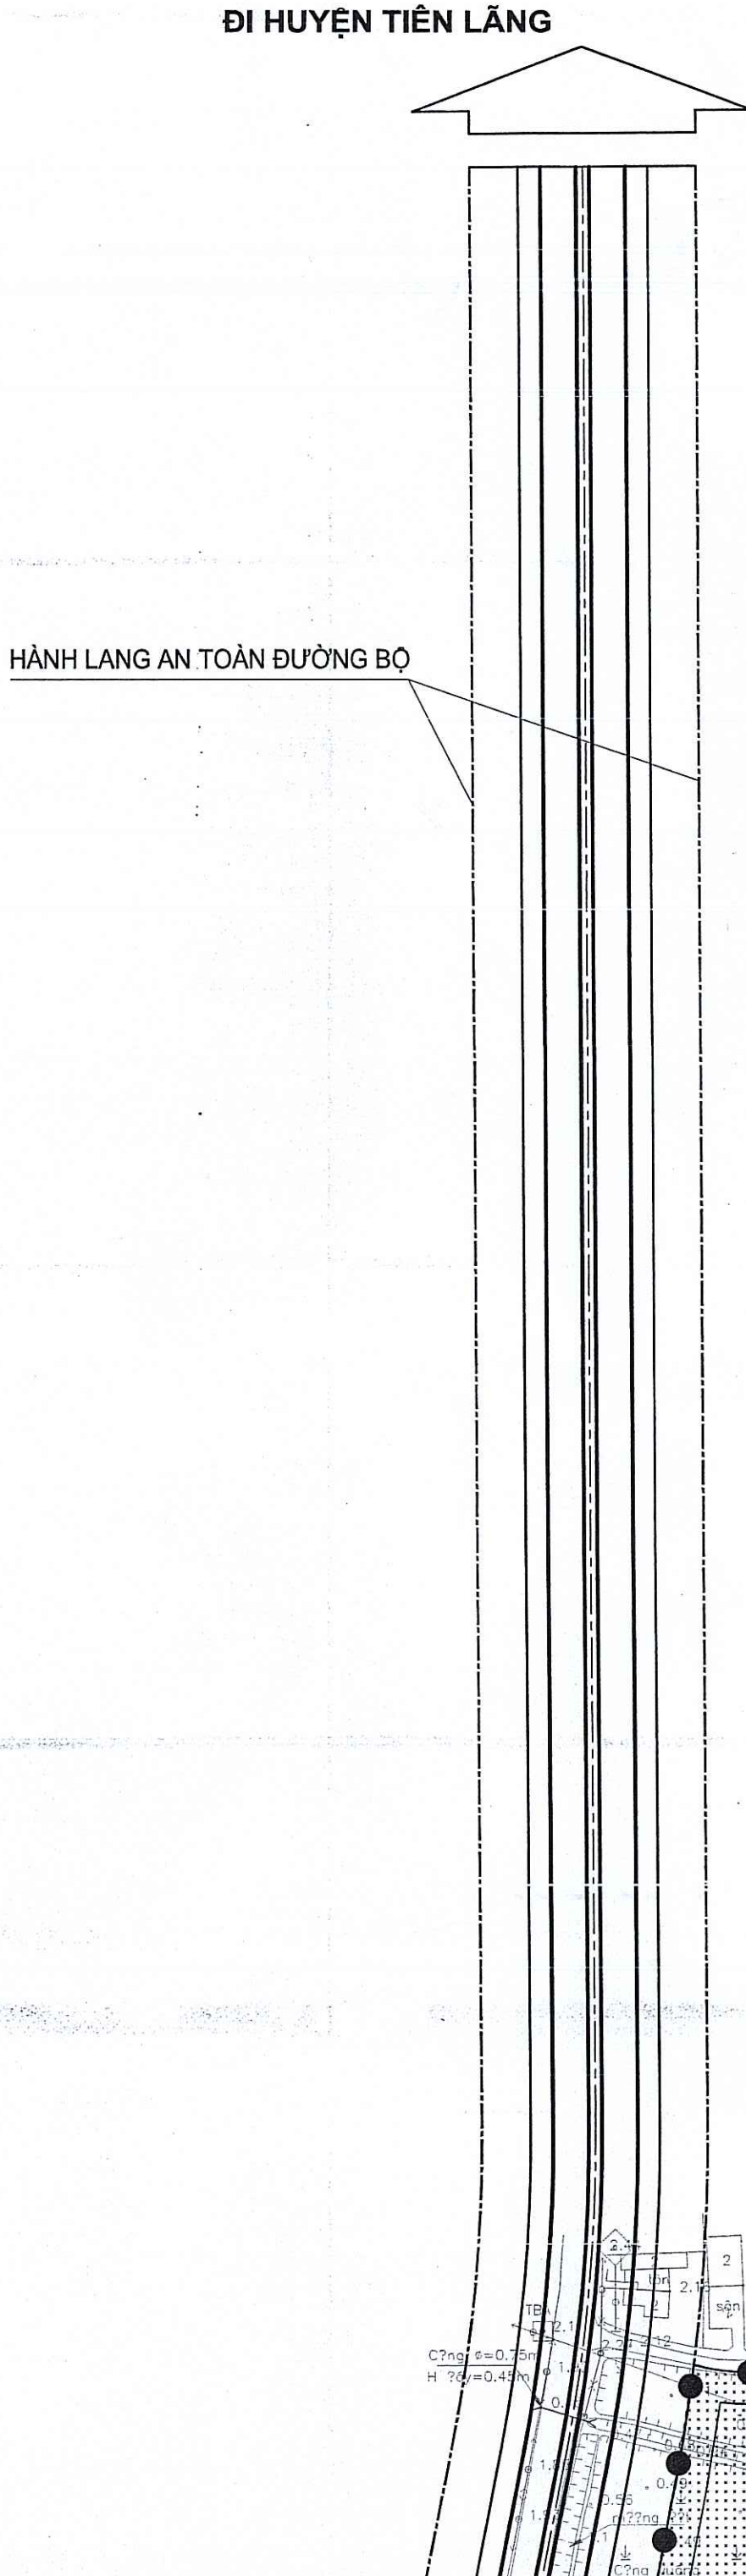
PHÒNG KỸ THUẬT 2

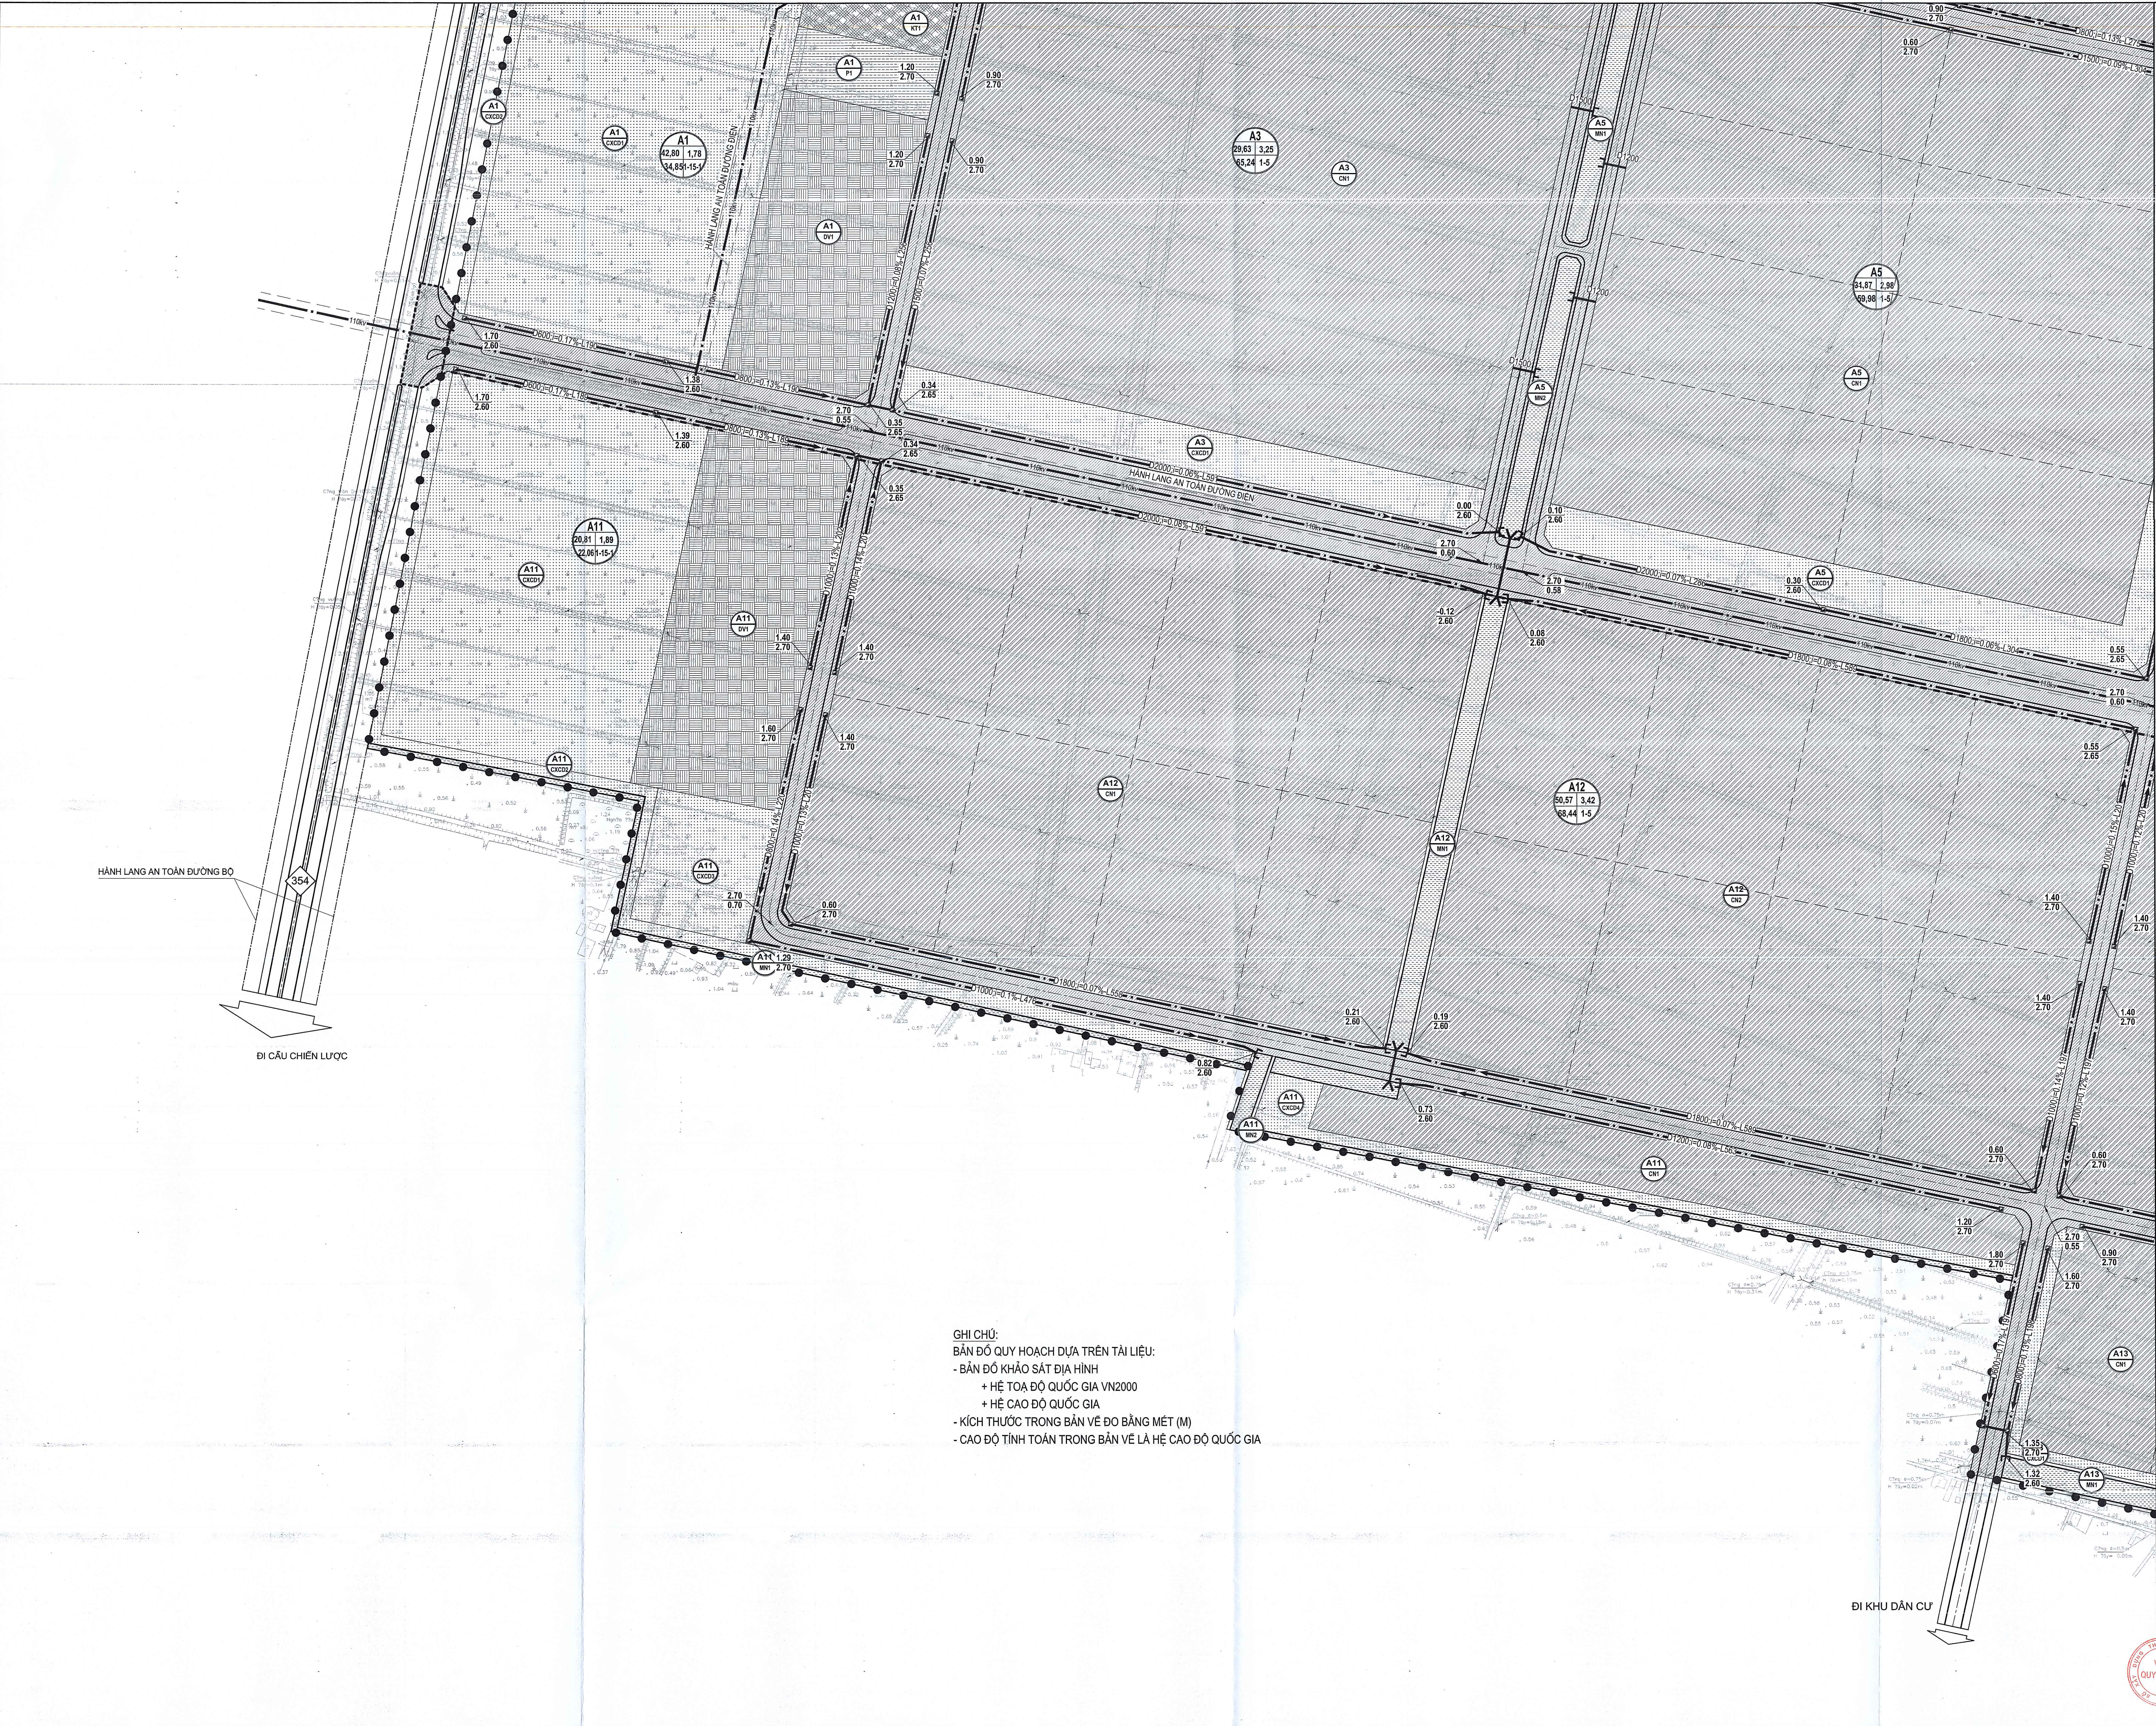
ĐỊA CHỈ: 34 LÝ TỰ TRỌNG, HỒNG BANG, HẢI PHÒNG

TEL.: 0225.3840885

TÊN ĐỒ ÁN: QUY HOẠCH PHÂN KHU XÂY DỰNG TỶ LỆ 1/2.000 KHU CÔNG NGHIỆP TRẦN DƯƠNG - HÒA BÌNH (KHU A), HUYỆN VĨNH BẢO

TÊN BẢN VẼ: BẢN ĐỒ QUY HOẠCH HỆ THỐNG CHUẨN BỊ KỸ THUẬT. QH-8A1





HOA GIÓ:

TỶ LỆ XÍCH:

0(m) 20 40 80 120 200(m)

0(cm) 1(cm)

Ghi chú:

- Ranh giới lập quy hoạch khu công nghiệp
- Ranh giới các giai đoạn
- Đất sản xuất, kho bãi
- Đất cây xanh chuyên dụng
- Đất khu dịch vụ
- Đất sông, suối, kênh, rạch
- Đất công trình hạ tầng kỹ thuật khác
- Bãi đỗ xe
- Đất giao thông
- Đất đầu nối giao thông
- Đường giao thông quy hoạch
- Cống thoát nước mưa quy hoạch
- Cống qua đường
- Miệng xả, ga nước mưa
- Đường kính (mm) - độ dốc (%) - chiều dài (m)
- Cao độ nền xây dựng (m)
- Cao độ tự nhiên (m)
- Cao độ đáy cống (m)
- Cao độ mặt đất thiết kế (m)
- Cống ngăn triều

Ghi chú:

BẢN ĐỒ QUY HOẠCH DỰA TRÊN TÀI LIỆU:

- BẢN ĐỒ KHẢO SÁT ĐỊA HÌNH
- HỆ TOA ĐỘ QUỐC GIA VN2000
- HỆ CAO ĐỘ QUỐC GIA
- KÍCH THƯỚC TRONG BẢN VẼ ĐO BẰNG MÉT (M)
- CAO ĐỘ TÍNH TOÁN TRONG BẢN VẼ LÀ HỆ CAO ĐỘ QUỐC GIA

KÝ HIỆU 0 QUY HOẠCH

DIỆN TÍCH 0 QUY HOẠCH (HA)

MẶT ĐỘ XÂY DỰNG TỐI ĐA (M)

HỆ SỐ ĐỘ DUNG DẤY TỐI ĐA (LÀM)

TẦNG CAO TỐI THIỂU

TỐI ĐA (TẦNG) - TẦNG HẠM TỐI ĐA

KÝ HIỆU LỘ DẤY

CHỨC NĂNG LỘ DẤY

CÔNG TRÌNH - ĐỊA ĐIỂM:

QUY HOẠCH PHÂN KHU XÂY DỰNG TỶ LỆ 1/2.000

KHU CÔNG NGHIỆP TRẦN DƯƠNG - HÒA BÌNH (KHU A), HUYỆN VINH BẢO

ĐỊA ĐIỂM: XÃ TRẦN DƯƠNG, HÒA BÌNH, H. VINH BẢO, TP. HẢI PHÒNG

TÊN BẢN VẼ:

BẢN ĐỒ QUY HOẠCH HỆ THỐNG CHUẨN BỊ KỸ THUẬT

BẢN VẼ: QH-BA1	GHEP: 4XA0	TỶ LỆ: 1/2.000	NGÀY: /2025
----------------	------------	----------------	-------------

VIỆN QUY HOẠCH HẢI PHÒNG
PHÒNG KỸ THUẬT 2
ĐƠN VỊ: 34 LUY TỰ TRƯỜNG, HỒNG SANG, HẢI PHÒNG

TEL: 0225.3842985