

CỘNG HÒA XÃ HỘI CHỦ NGHĨA VIỆT NAM
ĐỘC LẬP - TỰ DO - HẠNH PHÚC

HỒ SƠ THIẾT KẾ BẢN VẼ THI CÔNG CÔNG TRÌNH CT9

Dự án / Project :

Nhà ở xã hội thuộc Dự án Khu đô thị - dịch vụ thương mại và nhà ở công nhân Trảng Duệ

Địa điểm Xây dựng / Site Address:

**Lô NƠ.CN thuộc dự án khu đô thị - dịch vụ thương mại và nhà ở công nhân Trảng Duệ, xã Lê Lợi - xã Quốc Tuấn, huyện An
Dương, thành phố Hải Phòng**

Số hợp đồng / Contract No:

Tư vấn thiết kế / Design consultancy

CÔNG TY CỔ PHẦN AHH & CỘNG SỰ



Phó giám đốc kỹ thuật / Technical Deputy Director



Đại diện chủ đầu tư / Client

Công ty Cổ phần Khu công nghiệp

Sài Gòn - Hải Phòng




PHÓ TỔNG GIÁM ĐỐC
Vũ Thanh Dương

SỞ XÂY DỰNG HẢI PHÒNG
 Kèm theo giấy phép xây dựng
 số 15 /GPXD ngày 28/10/2023
 Ký tên: *[Signature]*

**CÔNG TY CỔ PHẦN TƯ VẤN THIẾT KẾ
 CÔNG TRÌNH XÂY DỰNG HẢI PHÒNG**
THẨM ĐỊNH
 Theo Văn bản số 165/2023/TĐ-HCPC
 Ngày 22 tháng 10 năm 2023.
 Ký tên: *[Signature]*

**VIỆN KHOA HỌC CÔNG NGHỆ XÂY DỰNG
 TRUNG TÂM CẠO DƯ AN QUỐC TẾ VÀ XÂY DỰNG**
ĐÃ THẨM TRA
 Theo Văn bản số 193/2023/TT-VN-KH
 ngày 24-04-2023
 Người chủ trì: *[Signature]*

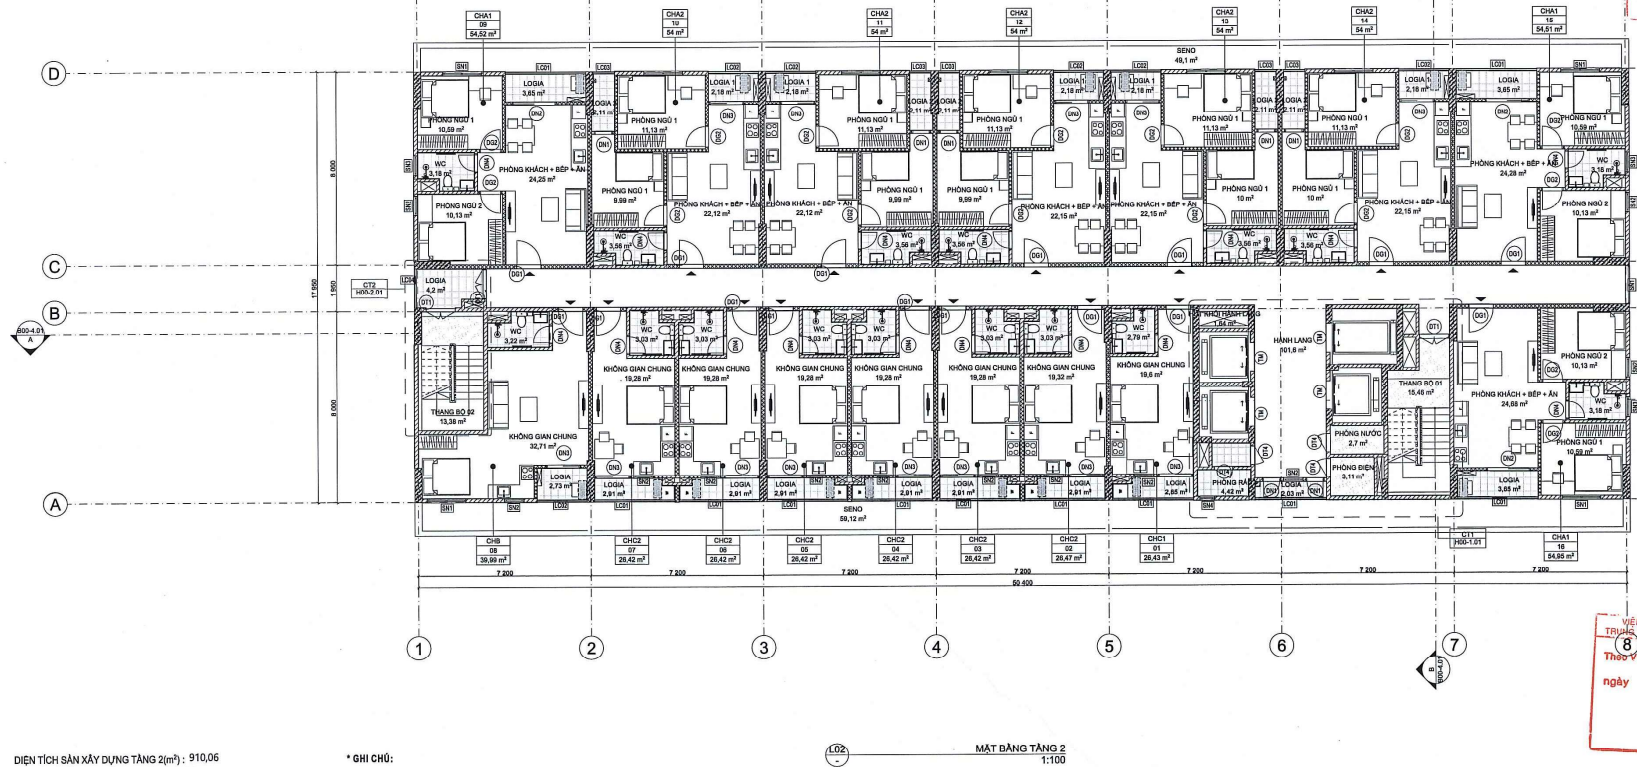

DIỆN TÍCH SÀN XÂY DỰNG TẦNG 2(m²): 910,06
 DIỆN TÍCH SỬ DỤNG TẦNG 2 (m²): 658,97


- * Ghi chú:**
- CƯ DÂN SỬ DỤNG NHÀ SINH HOẠT CỘNG ĐỒNG CHUNG CHO TOÀN KHU ĐẶT TẠI CT3.
 - DÙNG GẠCH BÊ TÔNG CỐT LIỆU KHÔNG NUNG ĐẶC CHO CÁC VỊ TRÍ TƯỜNG BAO NGOÀI, KHU VỆ SINH, LỐI THANG, PHÒNG KỸ THUẬT, PHÒNG RÁC.
 - DÙNG GẠCH BÊ TÔNG CỐT LIỆU KHÔNG NUNG Rỗng CHO CÁC VỊ TRÍ TƯỜNG HÀNH LANG, TƯỜNG NGĂN PHÒNG, TƯỜNG NGĂN CĂN HỘ.

MẶT BẰNG TẦNG 2
 1:100

DIỆN TÍCH CĂN HỘ TẦNG 2


*** Ghi chú / Note:**

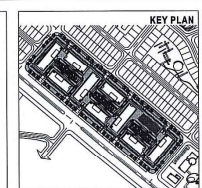

KEY PLAN
 Nhà ở xã hội thuộc Dự án Khu đô thị - dịch vụ thương mại và nhà ở công nhân Trảng Dục
 KHU CÔNG NGHIỆP
 Công ty cổ phần Khu công nghiệp Sài Gòn - Hải Phòng
 Địa chỉ: Khu công nghiệp Trảng Dục, xã Lê Lợi, huyện An Dương, thành phố Hải Phòng, Việt Nam
 Ngày: 28/10/2023

**CÔNG TY CỔ PHẦN
 AHH & CỘNG SỰ**






MẶT BẰNG TẦNG 2


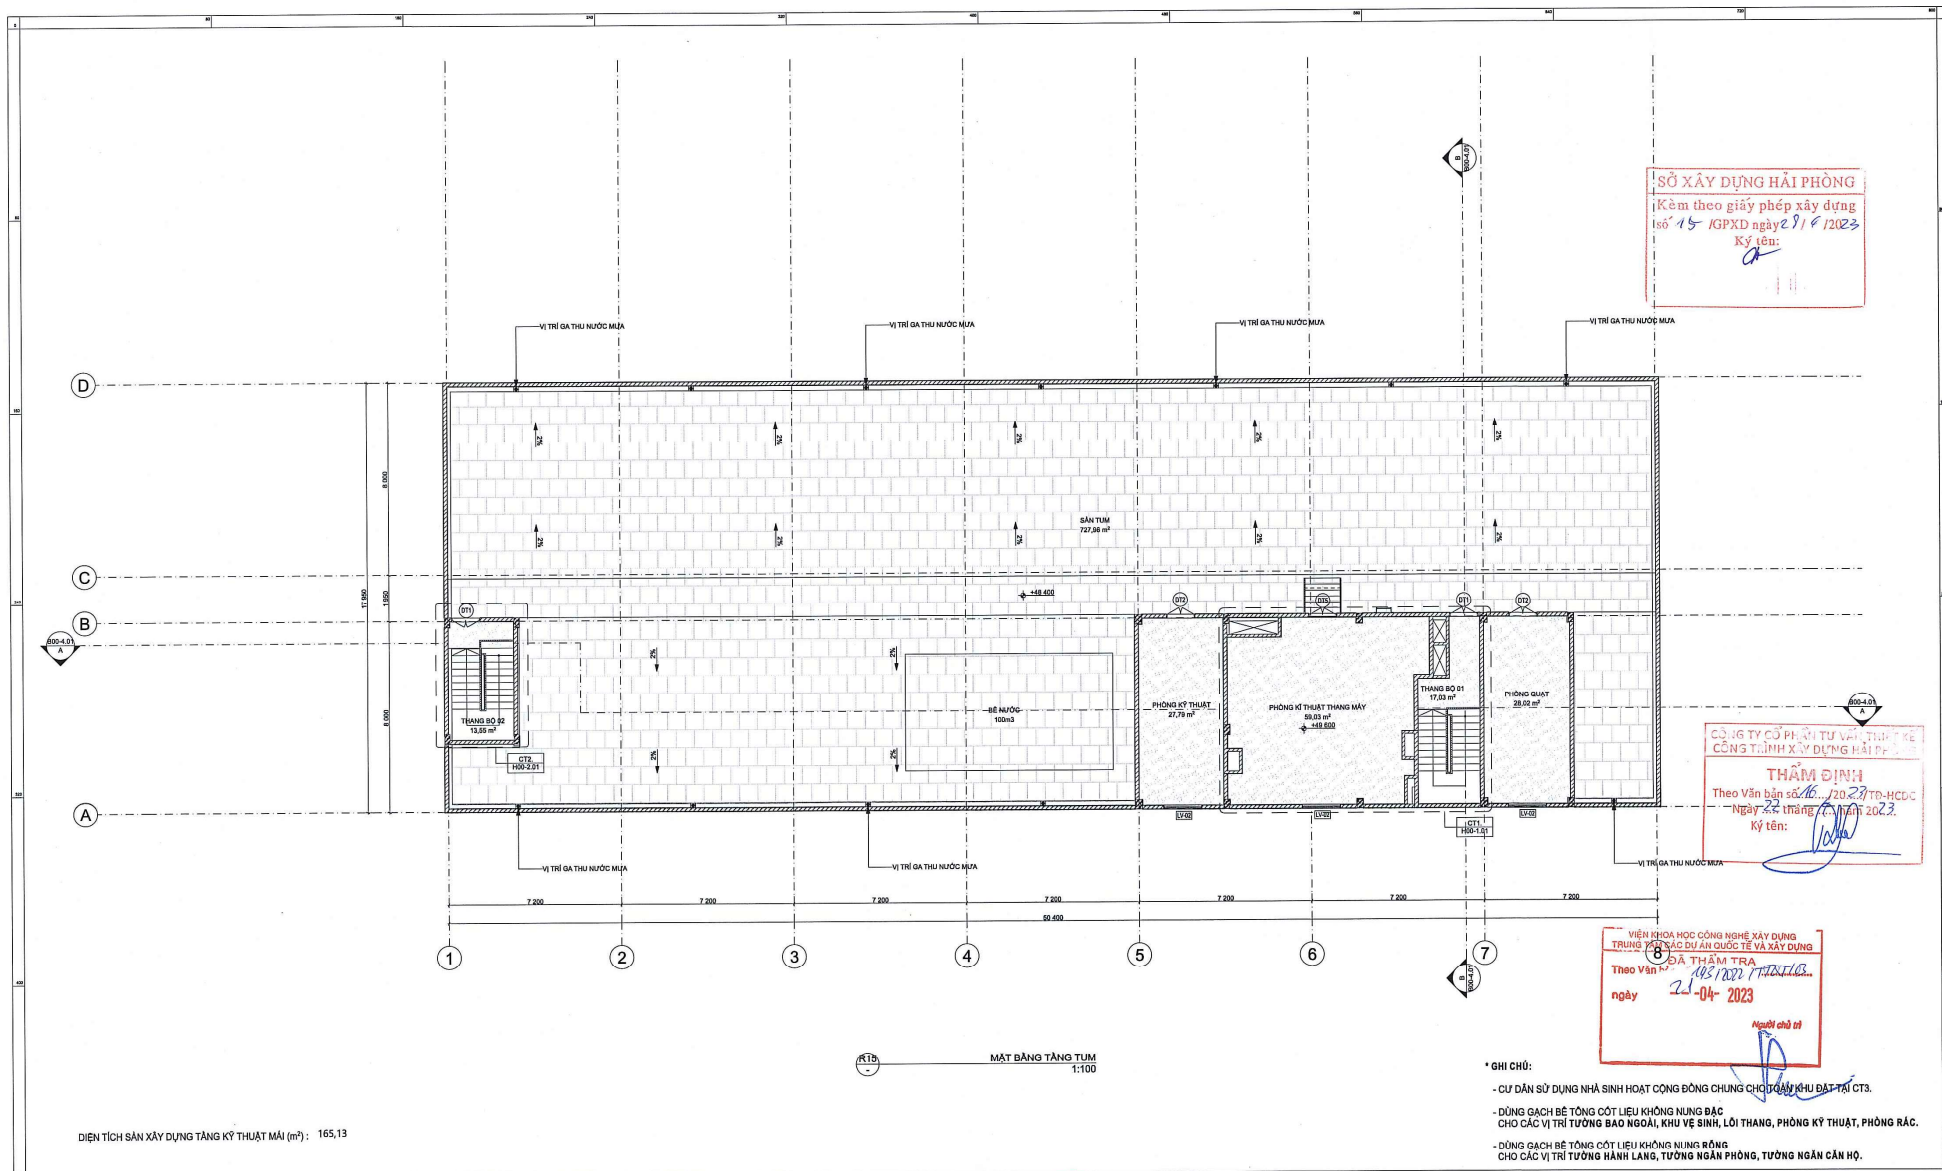

- * GHI CHÚ:
- CỦY DẪN SỬ DỤNG NHÀ SINH HOẠT CỘNG ĐỒNG CHUNG CHO QUẦN KHU ĐẤT TẠT CTS.
 - DÒNG GẠCH BÊ TÔNG CỐT LIỆU KHÔNG NUNG BÁC CHO CÁC VỊ TRÍ TƯỜNG SAO NGOÀI, KHU VỆ SINH, LÒI THANG, PHÒNG KỸ THUẬT, PHÒNG RÁC.
 - DÒNG GẠCH BÊ TÔNG CỐT LIỆU KHÔNG NUNG RỒNG CHO CÁC VỊ TRÍ TƯỜNG HÀNH LANG, TƯỜNG NGĂN PHÒNG, TƯỜNG NGĂN CĂN HỘ.

* Ghi chú / Note:

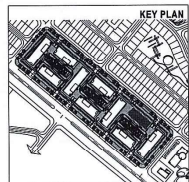

KEY PLAN

Nhà ở xã hội thuộc Dự án Khu đô thị
- dịch vụ thương mại và nhà ở công
nhân Trảng Dục HẠNH

4. KHU CÔNG NGHIỆP

Công ty cổ phần Khu công nghiệp
Sài Gòn - Hải Phòng

Địa chỉ: Khu công nghiệp Trảng Dục, xã Lê Lợi, huyện An Dương,
Tel: 022 5334 9898

Tư vấn thiết kế / Design consultancy

CÔNG TY CỔ PHẦN
ANH & CÔNG SỰ

AHH PARTNERS

CÔNG TY CỔ PHẦN
ANH & CÔNG SỰ












Chủ đầu tư / Client

M&S / Developer

Ngày phát hành /
Issued date

Ngày phê duyệt /
Approved date

Mô hình công trình / Model Name

Tên công trình / Project Name

THIẾT KẾ BẢN VẼ TUM CÔNG

MẶT BẰNG TẦNG TUM

Công trình / Construction entity

CT9

Mô hình công trình / Model Name

Tên công trình / Project Name

KT B00-2.05 AP4 0