
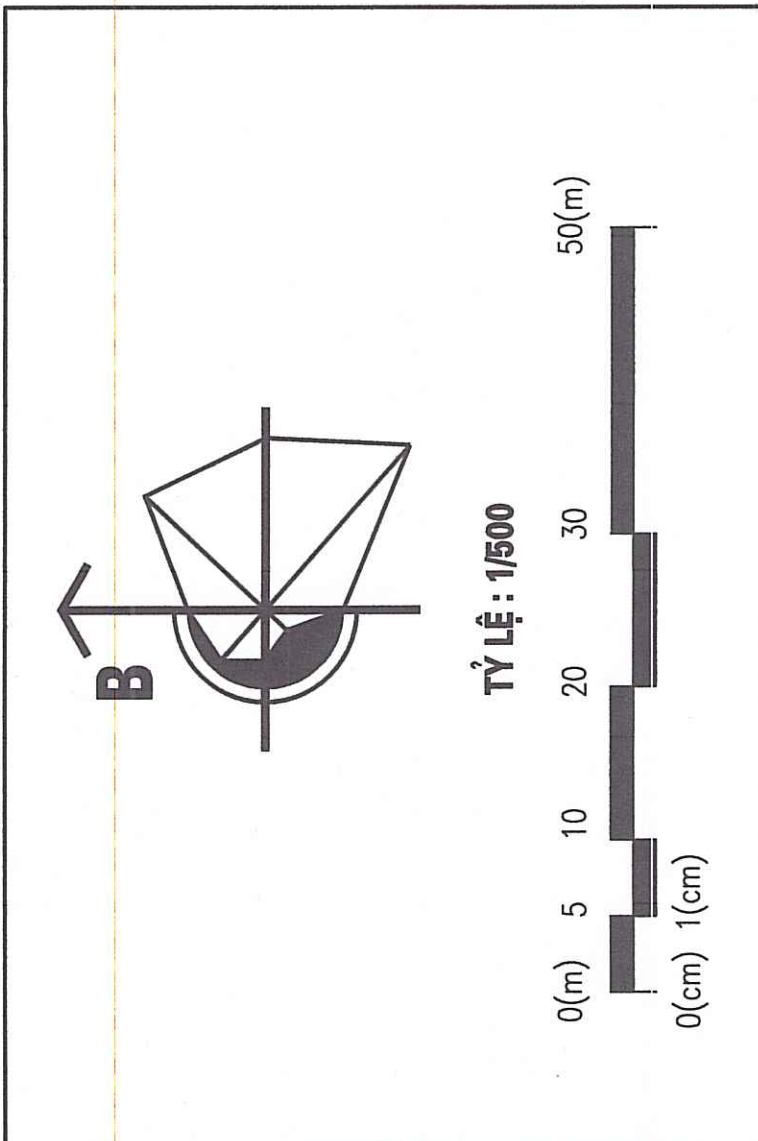


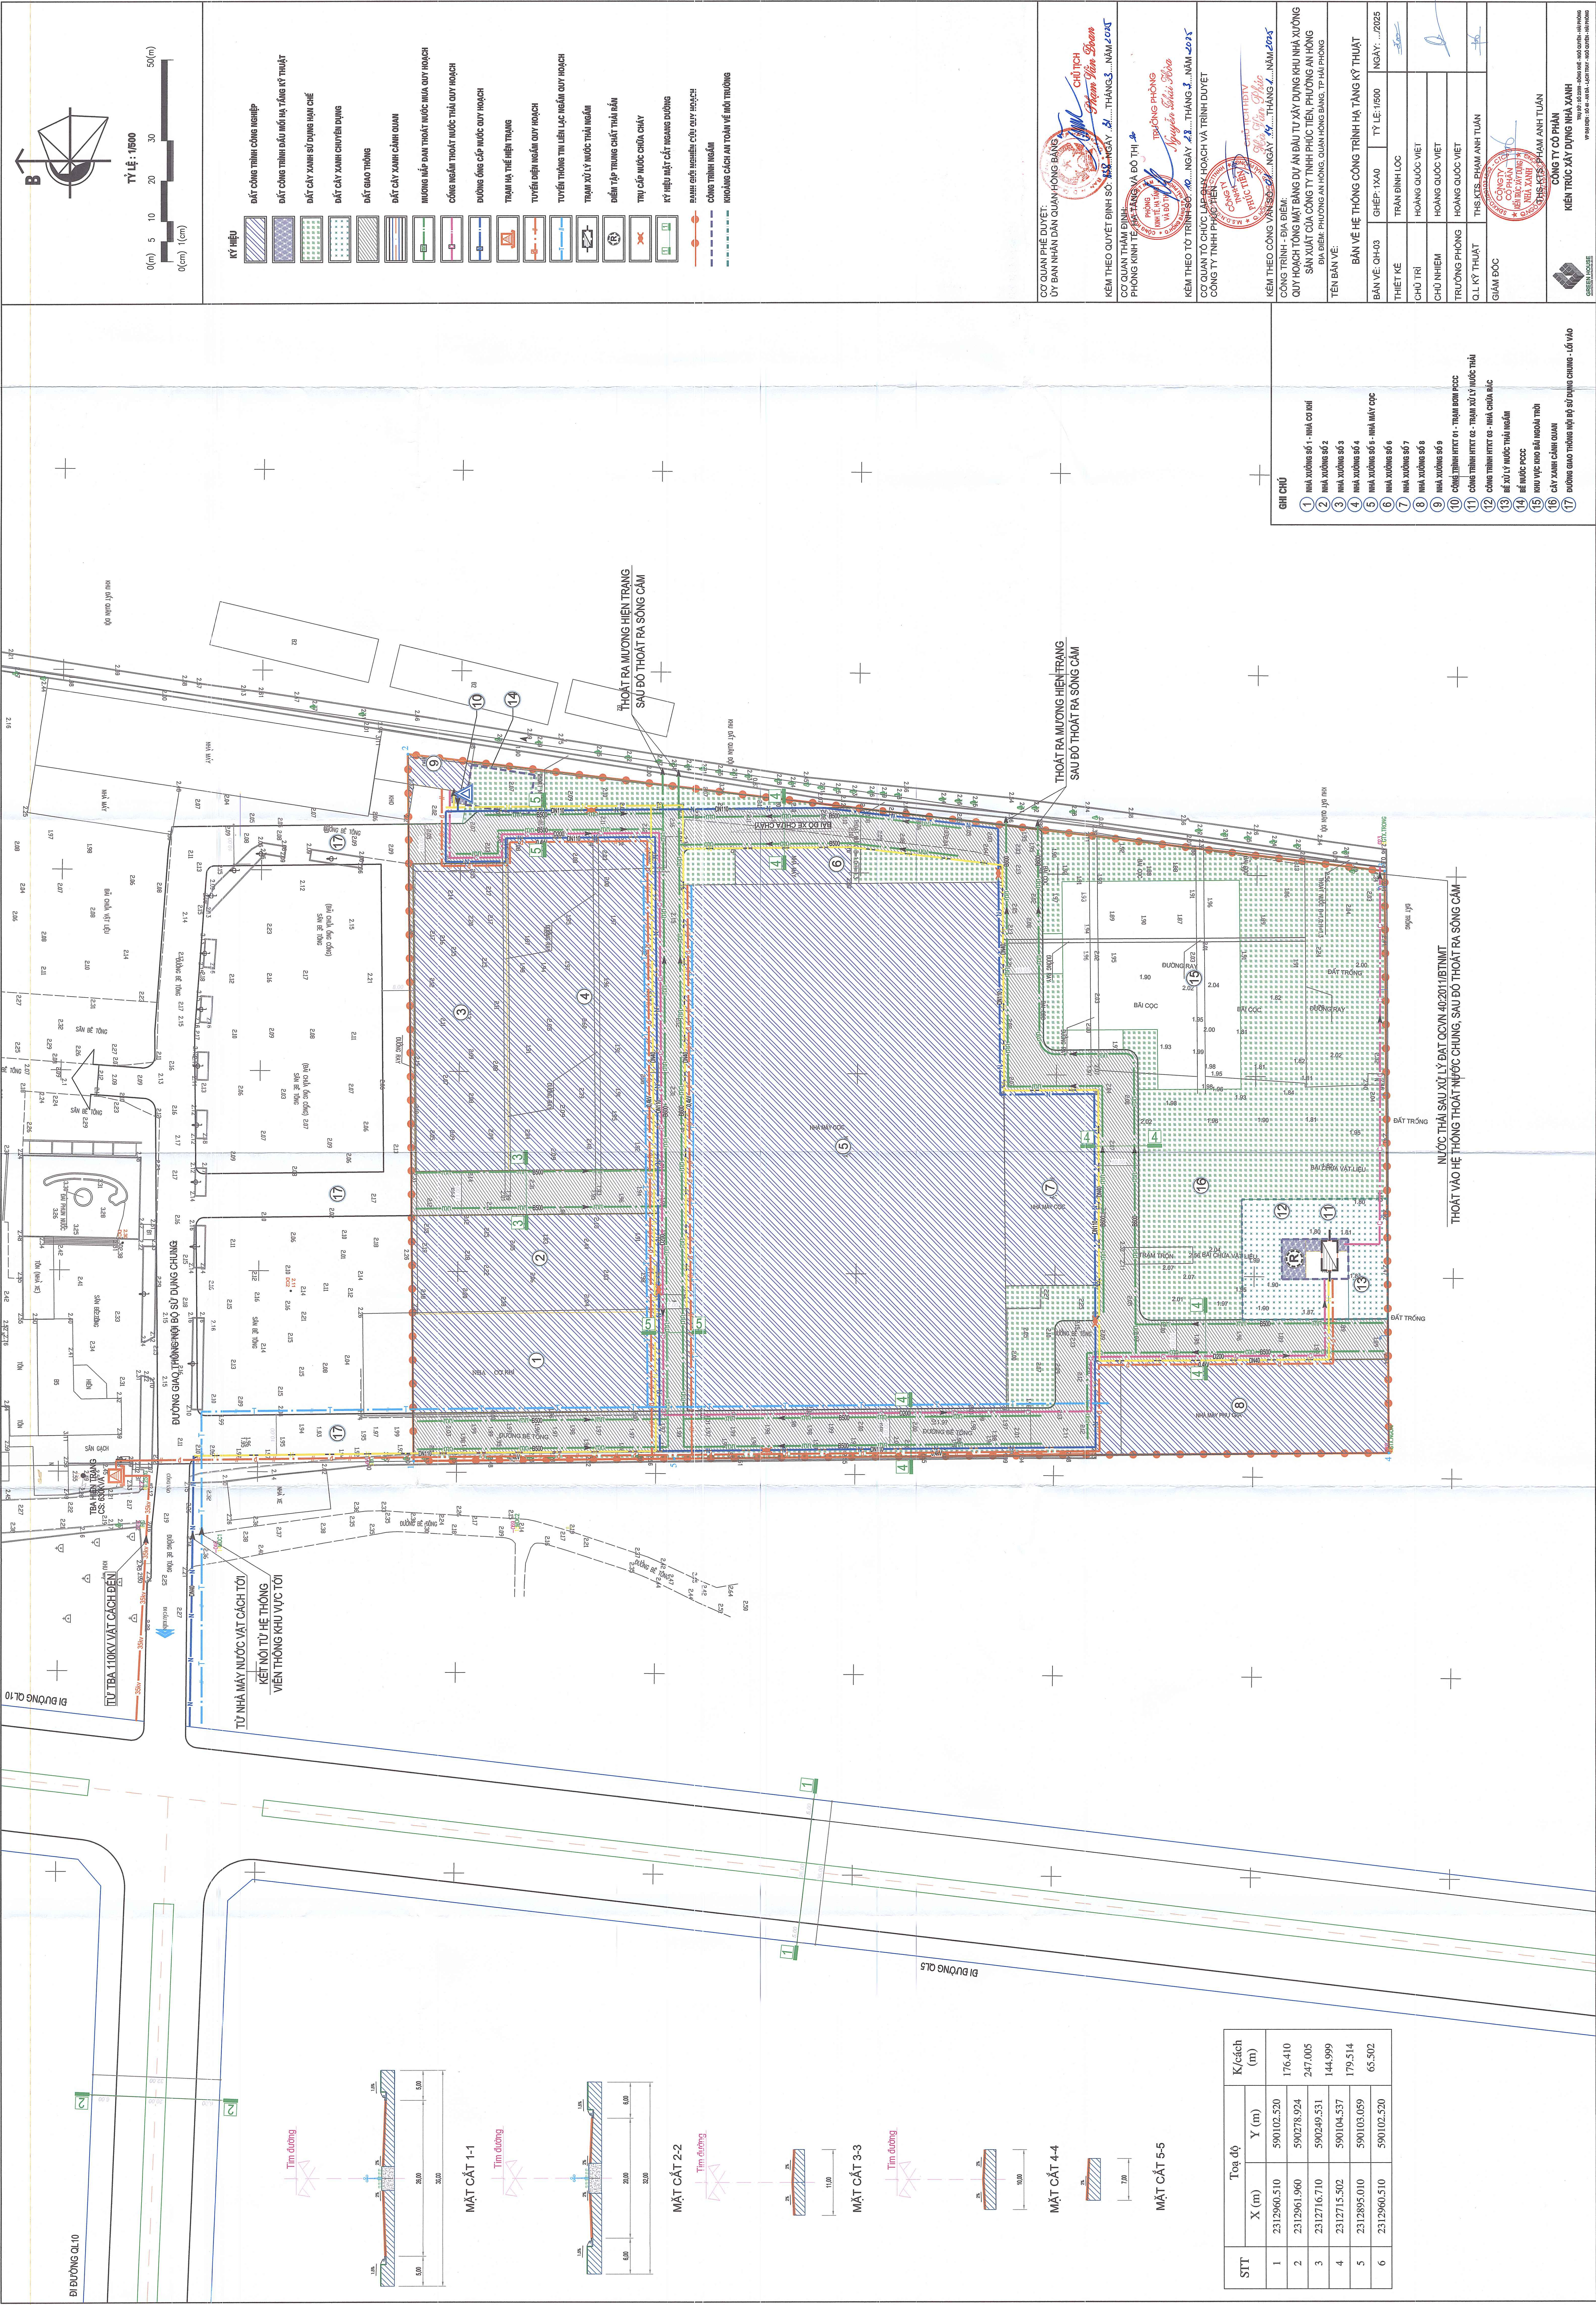

- KÝ HIỆU**
- ĐẤT CÔNG TRÌNH CÔNG NGHIỆP
 - ĐẤT CÂY XANH SỬ DỤNG HẠN CHẾ
 - ĐẤT CÂY XANH CHUYÊN DỤNG
 - ĐẤT GẠO THÔNG
 - ĐẤT CÂY XANH CẢNH QUAN
 - MƯỜNG LẤP ĐẠN THOÁT NƯỚC MƯA QUY HOẠCH
 - ĐƯỜNG ống cấp nước QUY HOẠCH
 - TRẠM HẠ THỂ HIỆN TRẠNG
 - TRỤ CẤP NƯỚC CHỨA CHÁY
 - KÝ HIỆU MẶT CẮT NGANG ĐƯỜNG
 - KHOẢNG CÁCH AN TOÀN VỀ MÔI TRƯỜNG

CƠ QUAN PHÊ DUYỆT:
ỦY BAN NHÂN DÂN QUẬN HỒNG BANG

KEM THEO QUYẾT ĐỊNH SỐ: 158 NGÀY 21/03/2025

CƠ QUAN THẨM ĐỊNH:
PHÒNG KINH TẾ VÀ TÀI CHÍNH VÀ ĐÔ THỊ

KEM THEO TỜ TRÌNH SỐ: 02 NGÀY 23/03/2025

CƠ QUAN TỔ CHỨC LẬP BẢN VẼ HOẠCH VÀ TRÌNH DUYỆT:

TÊN BẢN VẼ	
BẢN VẼ HỆ THỐNG CÔNG TRÌNH HẠ TẦNG KỸ THUẬT	
BẢN VẼ: QH-03	CHẾP: 1XAO
THIẾT KẾ:	TRẦN BÌNH LỘC
CHỦ NHIỆM:	HOÀNG QUỐC VIỆT
TRƯỞNG PHÒNG:	HOÀNG QUỐC VIỆT
Q.L KỸ THUẬT:	THẠCH KYS - PHẠM ANH TUẤN
GIÁM ĐỐC:	
KEM THEO QUYẾT ĐỊNH SỐ: 158 NGÀY 21/03/2025	

- GHI CHÚ**
- Nhà xưởng số 1 - Nhà cơ sở
 - Nhà xưởng số 2
 - Nhà xưởng số 3
