




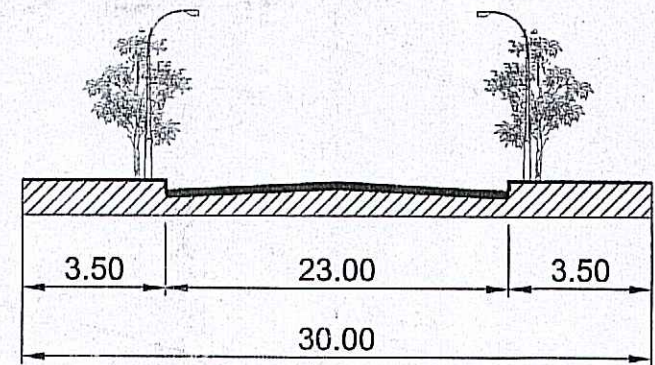


MẶT CẮT 1-1

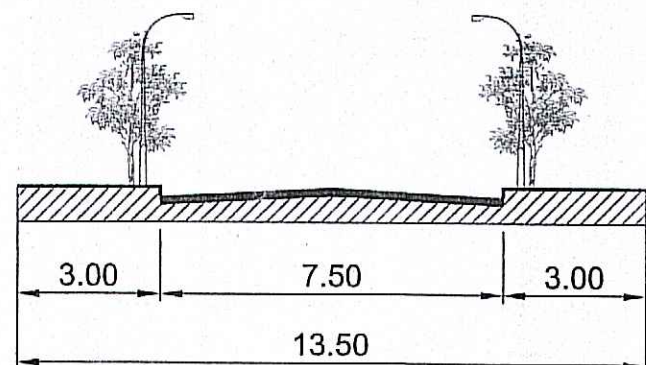


MẶT CẮT 2-2

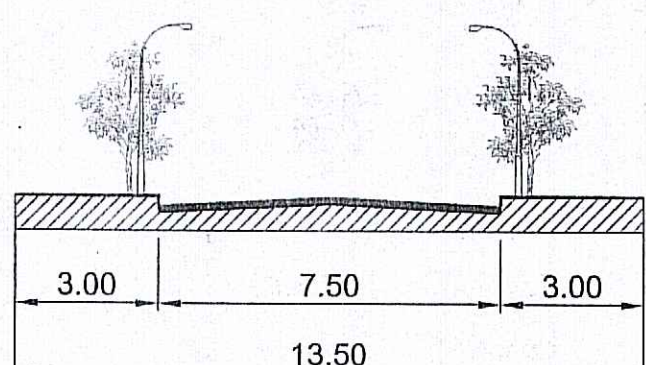


MẶT CẮT 3-3

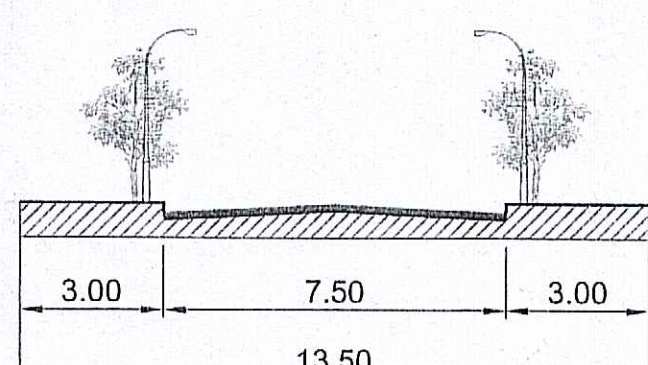

MẶT CẮT 4-4

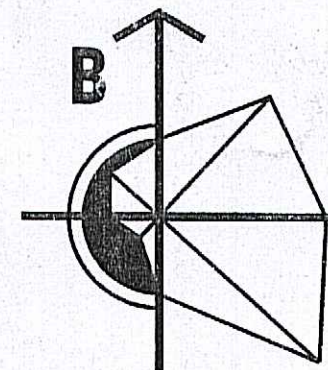


TỶ LỆ: 1/500

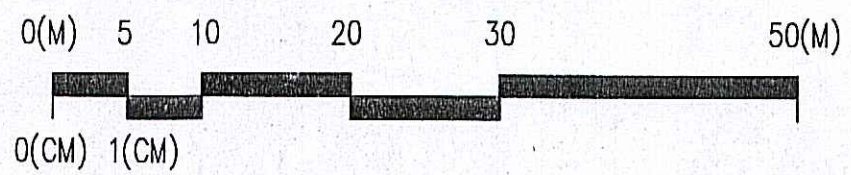

GHI CHÚ

- ① LỐI VÀO CHÍNH
- ② LỐI VÀO PHỤ 1
- ③ LỐI VÀO PHỤ 2

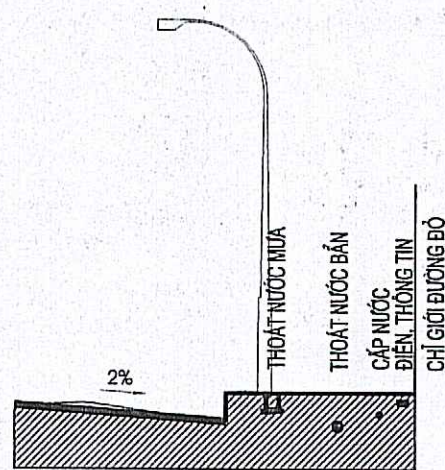


VỊ TRÍ BỐ TRÍ TUYẾN HẠ TẦNG KỸ THUẬT DỰ KIẾN

KÝ HIỆU

- ĐƯỜNG ỐNG THOÁT NƯỚC MƯA DỰ KIẾN
- GA THẮM/ GA THU DỰ KIẾN
- ĐƯỜNG ỐNG CẤP NƯỚC DỰ KIẾN
- ĐƯỜNG ĐIỆN 22KV
- ĐƯỜNG ĐIỆN 0,4KV
- TRẠM BIẾN ÁP DỰ KIẾN
- ĐƯỜNG ỐNG THOÁT NƯỚC THẢI DỰ KIẾN
- TRỤ PHÒNG CHÁY CHỮA CHÁY
- ĐƯỜNG CÁP THÔNG TIN LIÊN LẠC DỰ KIẾN

KÝ HIỆU

- CÔNG TRÌNH
- BỂ BƠI
- GIAO THÔNG NỘI BỘ
- CÂY XANH CẢNH QUAN
- ĐƯỜNG GIAO THÔNG
- RẠNH GIỚI KHU VỰC NGHIÊN CỨU

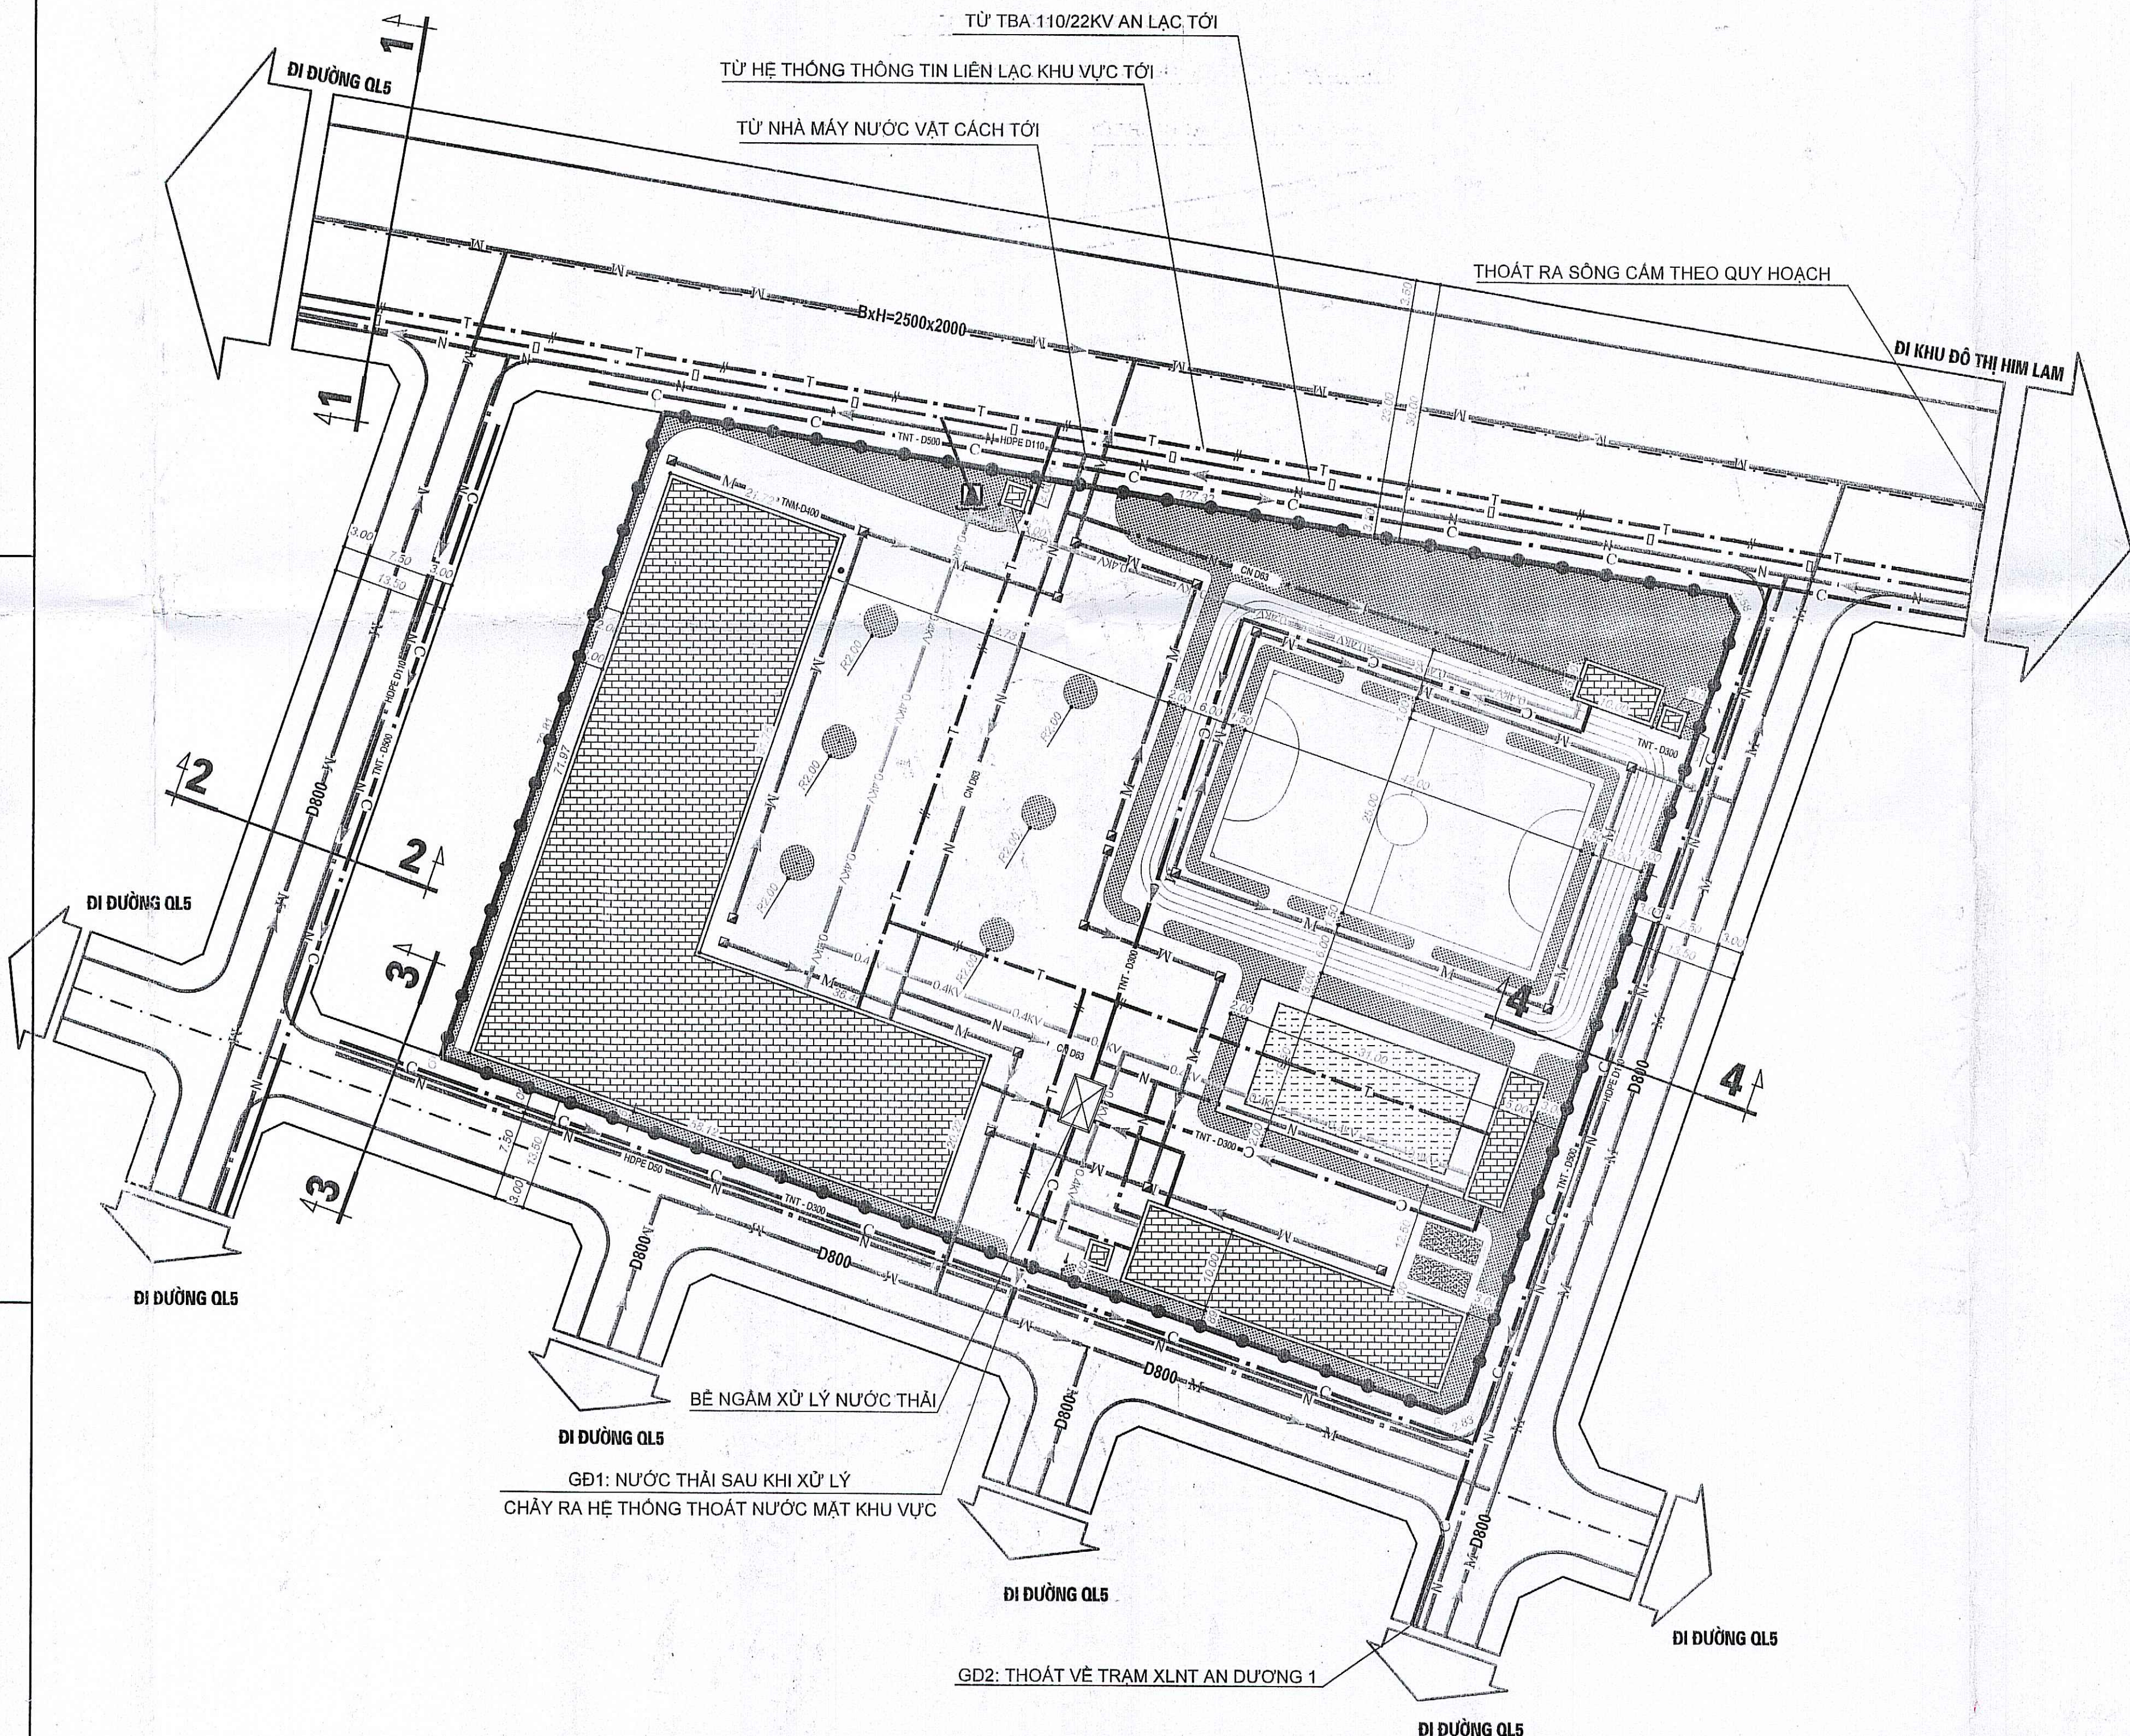

CƠ QUAN PHÊ DUYỆT:

ỦY BAN NHÂN DÂN QUẬN HỒNG BÀNG

CHỦ TỊCH
Phạm Văn Loan

KÈM THEO QUYẾT ĐỊNH SỐ: NGÀY THÁNG NĂM

CƠ QUAN THẨM ĐỊNH VÀ PHÊ DUYỆT:

PHÒNG KINH TẾ, HẠ TẦNG VÀ ĐÔ THỊ

TRƯỞNG PHÒNG
Nguyễn Hải Hòa

KÈM THEO TỜ TRÌNH SỐ: NGÀY THÁNG NĂM

CƠ QUAN TỔ CHỨC LẬP QUY HOẠCH

TRUNG TÂM PHÁT TRIỂN QUỸ ĐẤT VÀ QUẢN LÝ DỰ ÁN QUẬN HỒNG BÀNG

GIÁM ĐỐC
Nguyễn Văn Lộc

KÈM THEO CÔNG VĂN SỐ: NGÀY THÁNG NĂM

CÔNG TRÌNH - ĐỊA ĐIỂM:

QUY HOẠCH TỔNG MẶT BẰNG LÔ A2/2/H4-31/GD-01 TRONG ĐỒ ÁN QUY HOẠCH PHÂN KHU TỶ LỆ 1/2000 QUẬN HỒNG BÀNG ĐẾN NĂM 2040 ĐỂ ĐẦU TƯ XÂY DỰNG TRƯỜNG THPT TẠI PHƯỜNG HƯNG

VƯƠNG, QUẬN HỒNG BÀNG

ĐỊA ĐIỂM: PHƯỜNG HƯNG VƯƠNG, QUẬN HỒNG BÀNG, HẢI PHÒNG

TÊN BẢN VẼ:

BẢN VẼ HỆ THỐNG CÔNG TRÌNH HẠ TẦNG KỸ THUẬT

BẢN VẼ: QH-03	GHÉP: 1XA1	TỶ LỆ: 1/500	NGÀY: .../2025
THIẾT KẾ	TRẦN ĐÌNH LỘC		
CHỦ TRÌ	HOÀNG QUỐC VIỆT		
CHỦ NHIỆM	HOÀNG QUỐC VIỆT		
TRƯỞNG PHÒNG	HOÀNG QUỐC VIỆT		
Q.L KỸ THUẬT	THS.KTS: PHẠM ANH TUẤN		
GIÁM ĐỐC	THS.KTS: PHẠM ANH TUẤN		



CÔNG TY CỔ PHẦN
KIẾN TRÚC XÂY DỰNG NHÀ XANH

TRỤ SỞ: SỐ 2399 - ĐƯỜNG KIỆT - NGUYỄN - HẢI PHÒNG

VP ĐẠI DIỆN: SỐ 40 - AN DƯƠNG - LẠCH TRẠM - NGUYỄN - HẢI PHÒNG

TÊN ĐỒ ÁN: QUY HOẠCH TỔNG MẶT BẰNG LÔ A2/2/H4-31/GD-01 TRONG ĐỒ ÁN QUY HOẠCH PHÂN KHU TỶ LỆ 1/2000 QUẬN HỒNG BÀNG ĐẾN NĂM 2040 ĐỂ ĐẦU TƯ XÂY DỰNG TRƯỜNG THPT TẠI PHƯỜNG HƯNG VƯƠNG, QUẬN HỒNG BÀNG

TÊN BẢN VẼ: BẢN VẼ HỆ THỐNG CÔNG TRÌNH HẠ TẦNG KỸ THUẬT - QH03