
KÝ HIỆU:

- RANH GIỚI KHU VỰC LẬP QUY HOẠCH
- CÔNG TRÌNH NHÀ LIÊN KẾ
- CÂY XANH, THẢM CỎ
- SÂN GẠCH
- CÔNG TRÌNH HẠ TẦNG KỸ THUẬT
- BÃI ĐỖ XE
- ĐƯỜNG GIAO THÔNG
- VẾT CẮT
- BÁN KÍNH
- CAO ĐỘ TIM ĐƯỜNG THIẾT KẾ (CAO ĐỘ LỤC ĐỊA)
CAO ĐỘ NỀN HIỆN TRẠNG (CAO ĐỘ LỤC ĐỊA)
- ĐƯỜNG CỐNG THOÁT NƯỚC MẶT HIỆN TRẠNG
ĐƯỜNG CỐNG THOÁT NƯỚC MẶT QUY HOẠCH
- TRẠM BIẾN ÁP 22/0,4KV QUY HOẠCH
- TUYẾN CÁP NGẦM 22KV HIỆN TRẠNG
TUYẾN CÁP NGẦM 22KV QUY HOẠCH
- TUYẾN CÁP NGẦM 0,4KV QUY HOẠCH
- ĐƯỜNG ỐNG CẤP NƯỚC HIỆN TRẠNG
ĐƯỜNG ỐNG CẤP NƯỚC QUY HOẠCH
- TRẠM XỬ LÝ NƯỚC THẢI NGẦM
(GIAI ĐOẠN CHƯA CÓ HỆ THỐNG THOÁT NƯỚC THẢI CHUNG CỦA KHU VỰC)
- ĐƯỜNG CỐNG THOÁT NƯỚC THẢI QUY HOẠCH
- TUYẾN CÁP THÔNG TIN NGẦM HIỆN TRẠNG
TUYẾN CÁP THÔNG TIN NGẦM QUY HOẠCH

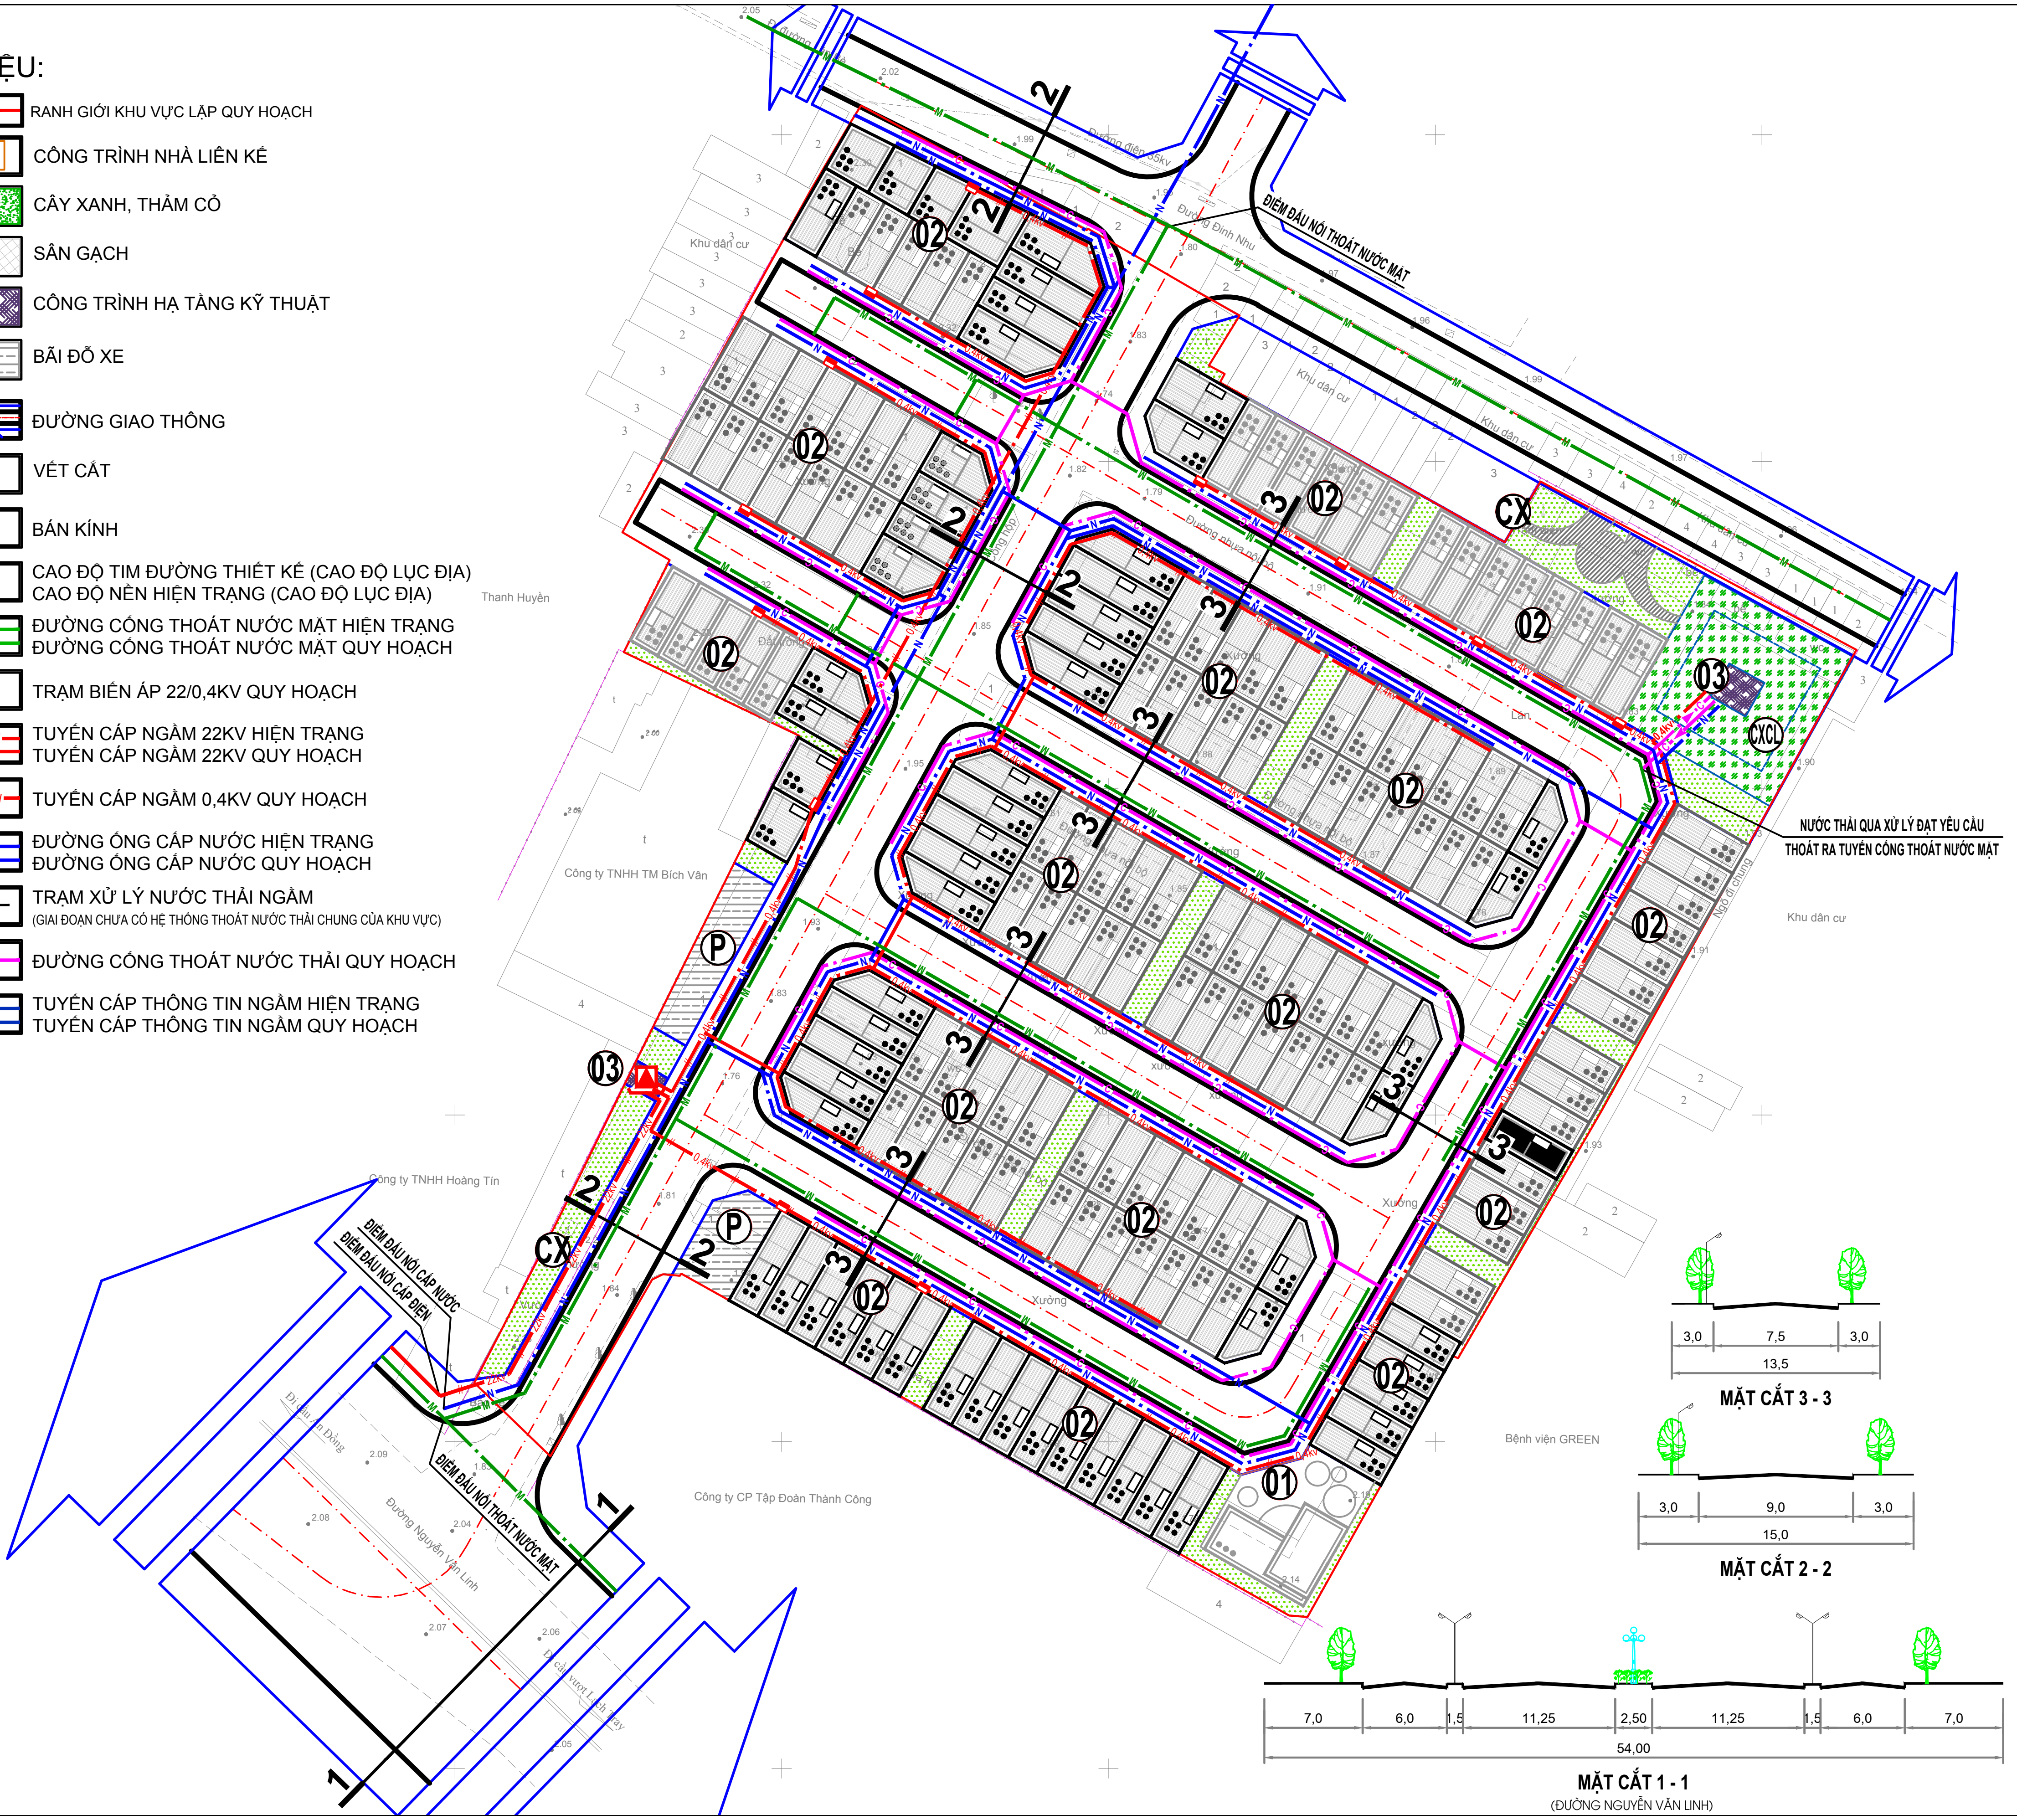

HOA GIÓ:

B

TỶ LỆ XÍCH:

0(M) 10 20 30 50(M)

GHI CHÚ:

- 01 TRƯỜNG MẦM NON
- 02 NHÀ Ở LIÊN KẾ
- 03 KHU KỸ THUẬT ĐẦU MỐI
(TRẠM ĐIỆN, KHU XỬ LÝ NƯỚC THẢI)
- CX CÂY XANH
- CXCL CÂY XANH CÁCH LY
- P BÃI ĐỖ XE

CƠ QUAN PHÊ DUYỆT:
ỦY BAN NHÂN DÂN PHƯỜNG AN BIÊN

KÈM THEO QUYẾT ĐỊNH SỐ: ....NGÀY ....THÁNG ....NĂM.............

CƠ QUAN THẨM ĐỊNH:
PHÒNG XÂY DỰNG VÀ MÔI TRƯỜNG PHƯỜNG AN BIÊN

KÈM THEO BÁO CÁO SỐ: ....NGÀY ....THÁNG ....NĂM.............

CƠ QUAN TỔ CHỨC LẬP QUY HOẠCH
CÔNG TY CỔ PHẦN KINH DOANH HÀNG XUẤT KHẨU HẢI PHÒNG

KÈM THEO TỜ TRÌNH SỐ: ....NGÀY ....THÁNG ......NĂM..............

CÔNG TRÌNH - ĐỊA ĐIỂM:
QUY HOẠCH CHI TIẾT TỶ LỆ 1/500 DỰ ÁN ĐẦU TƯ XÂY DỰNG
KHU NHÀ Ở THƯƠNG MẠI
ĐỊA ĐIỂM: SỐ 746 ĐƯỜNG NGUYỄN VĂN LINH, PHƯỜNG AN BIÊN, THÀNH PHỐ HẢI PHÒNG

TÊN BẢN VẼ:
BẢN ĐỒ TỔNG HỢP ĐƯỜNG DÂY, ĐƯỜNG ỐNG KỸ THUẬT

BẢN VẼ: QH-08	GHÉP: A1	TỶ LỆ: 1/500	NGÀY: .../2026
THIẾT KẾ	HOÀNG LÊ TRUNG		
THỂ HIỆN	LÊ ĐÔ		
CHỦ TRÌ	VŨ TRƯỜNG XUÂN		
CHỦ NHIỆM	PHẠM THỊ LÂM GIANG		
QL KỸ THUẬT	PHẠM CHÂU LAN		

GIÁM ĐỐC

TÔ ĐỨC QUÂN

CÔNG TY CỔ PHẦN TƯ VẤN THIẾT KẾ
VÀ ĐẦU TƯ XÂY DỰNG AE

TRỤ SỞ: SỐ 88/270 ĐƯỜNG ĐÀ NẴNG, P.CẦU TRE, Q.NGÔ QUYỀN, TP.HẢI PHÒNG