



VỊ TRÍ KHU ĐẤT NẰM TRONG QUY HOẠCH PHÂN KHU QUẬN LÊ CHÂN ĐẾN NĂM 2040
(Theo quyết định số 1559/QĐ-UBND ngày 23/05/2025 của UBND thành phố Hải Phòng)

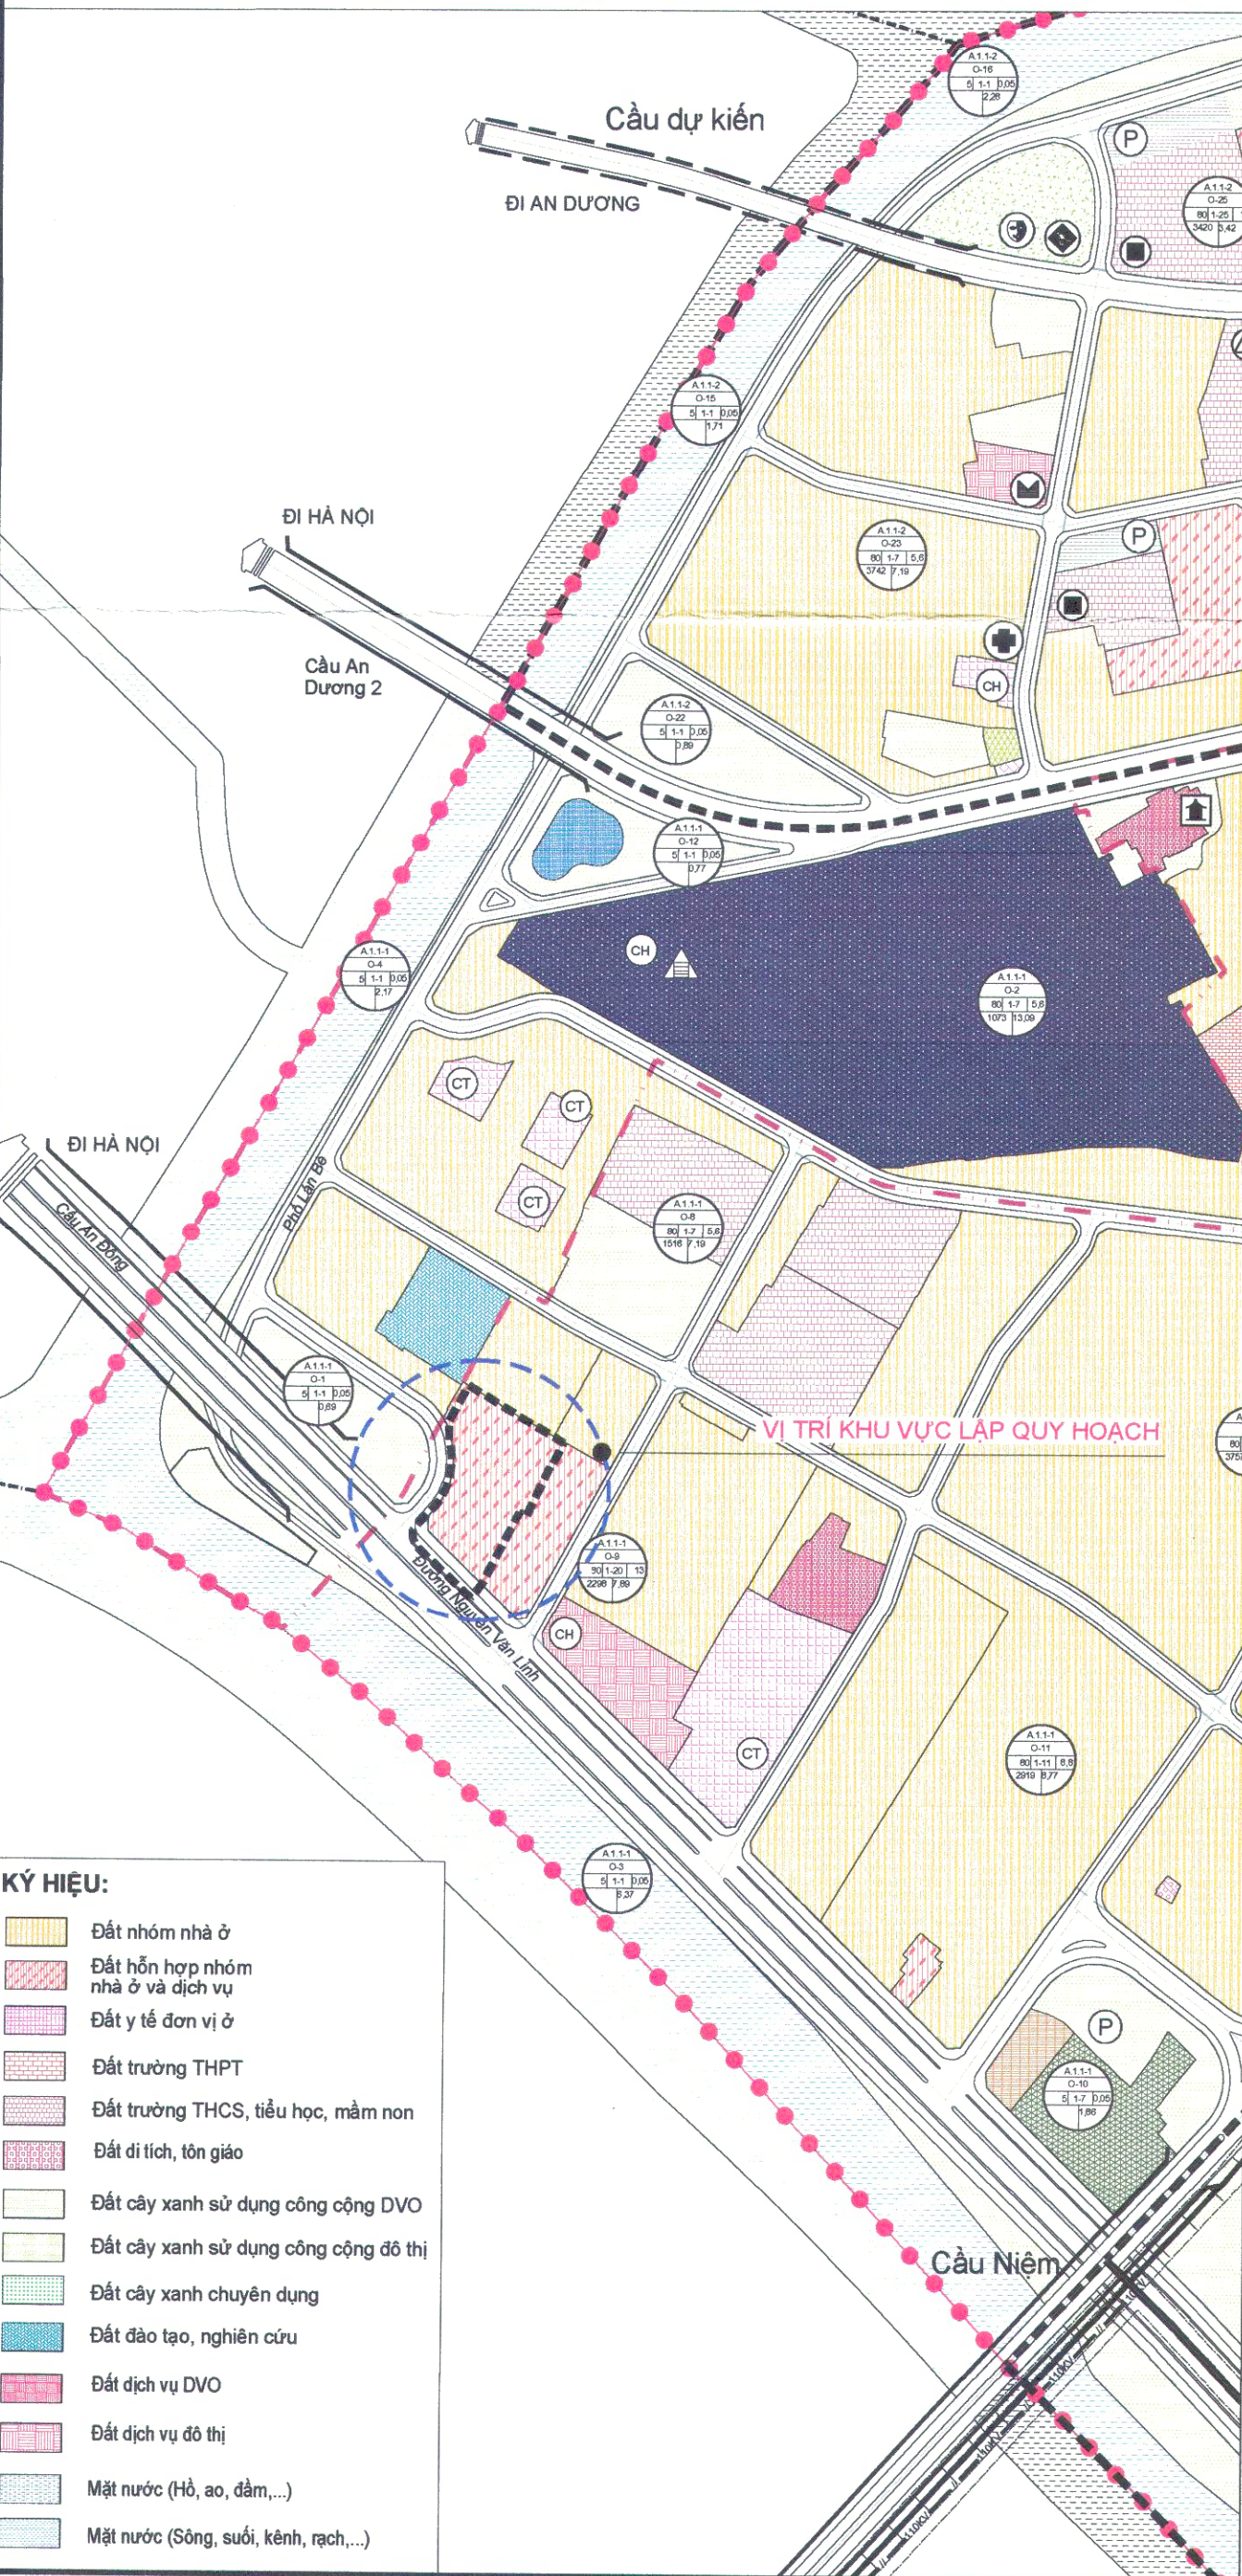


- KÝ HIỆU:**
- Đất nhóm nhà ở
 - Đất hỗn hợp nhóm nhà ở và dịch vụ
 - Đất y tế đơn vị ở
 - Đất trường THPT
 - Đất trường THCS, tiểu học, mầm non
 - Đất di tích, tôn giáo
 - Đất cây xanh sử dụng công cộng DVO
 - Đất cây xanh sử dụng công cộng đô thị
 - Đất cây xanh chuyên dụng
 - Đất đào tạo, nghiên cứu
 - Đất dịch vụ DVO
 - Đất dịch vụ đô thị
 - Mặt nước (Hồ, ao, đầm,...)
 - Mặt nước (Sông, suối, kênh, rạch,...)

SƠ ĐỒ VỊ TRÍ, GIỚI HẠN KHU ĐẤT - TỶ LỆ 1/500
Vị trí: Phường An Biên, thành phố Hải Phòng

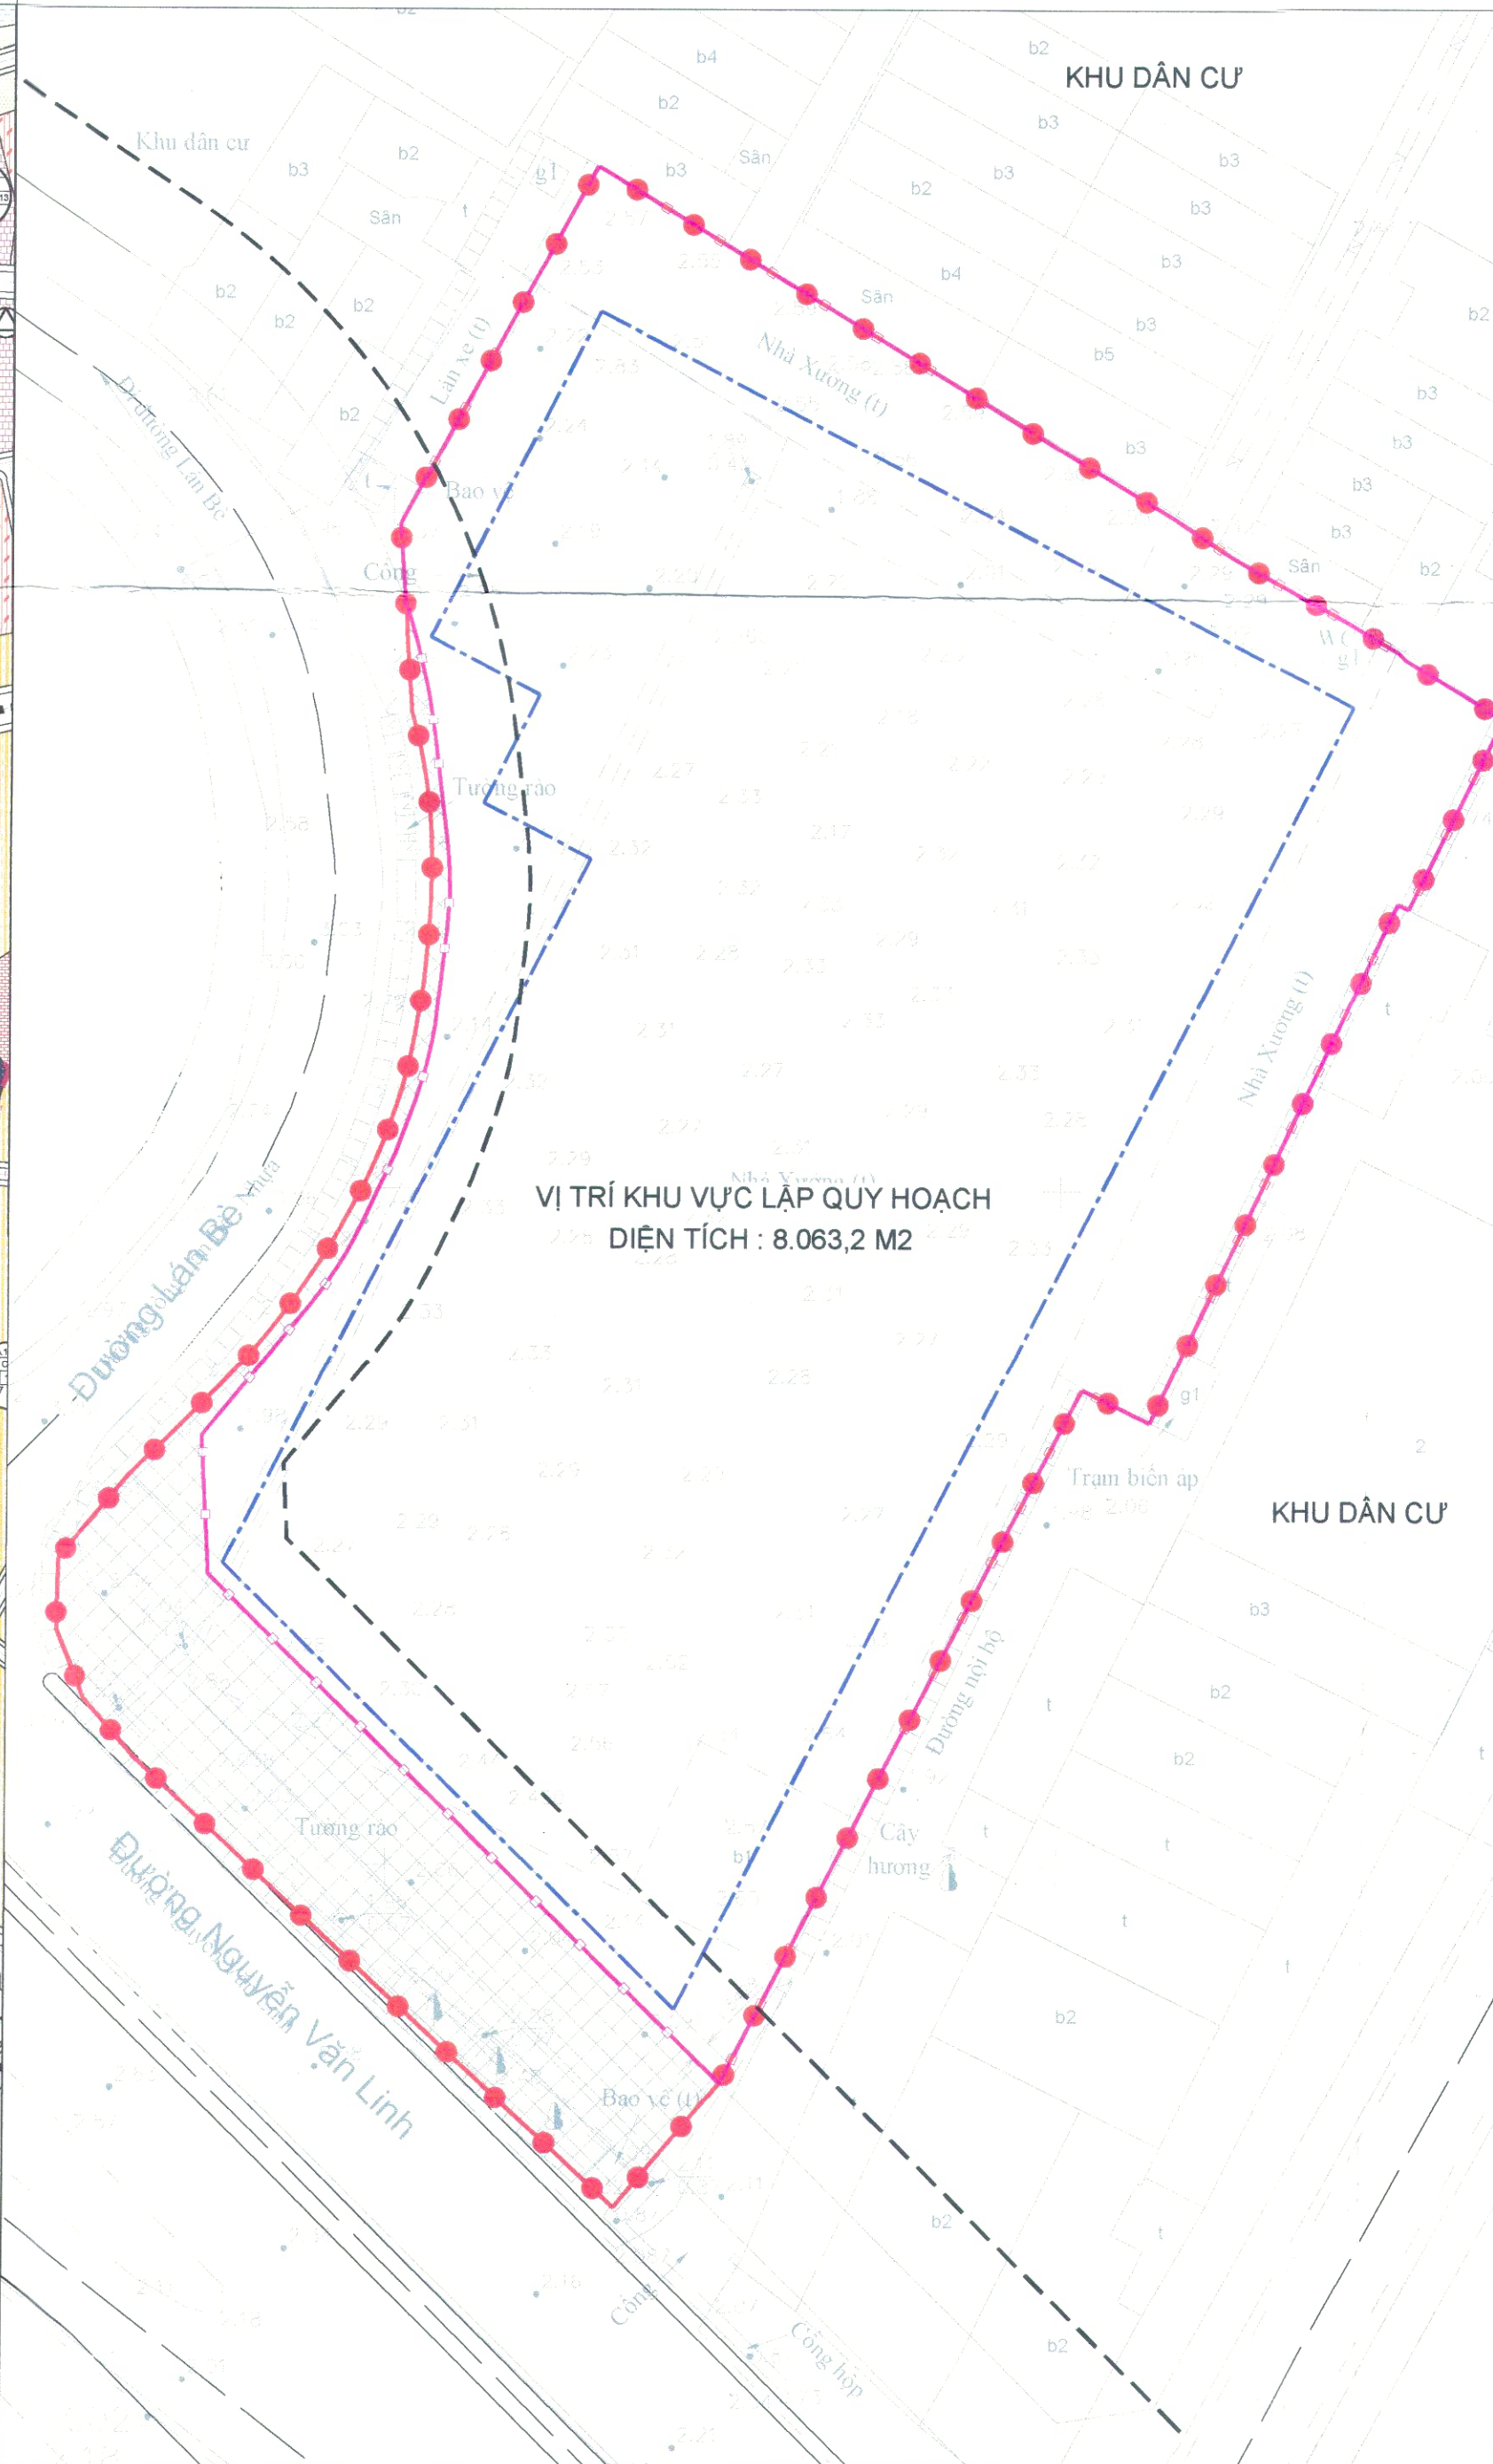

TỶ LỆ XÍCH: 0 5 10 15 20 25M
TỶ LỆ 1:500
1 CM TRÊN BẢN ĐỒ BẰNG 5 M TRÊN THỰC ĐỊA

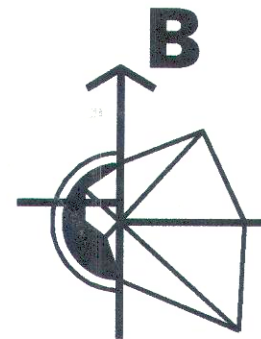

KÝ HIỆU:

- RANH GIỚI LẬP QUY HOẠCH
- RANH GIỚI LỘ ĐẤT TRÙNG VỚI CHỈ GIỚI ĐƯỜNG ĐỎ
- CHỈ GIỚI XÂY DỰNG
- RANH GIỚI PHÂN NGÃM

CƠ QUAN CHẤP THUẬN QUY HOẠCH TỔNG MẶT BẰNG:
ỦY BAN NHÂN DÂN PHƯỜNG AN BIÊN
KÈM THEO VẤN BẢN SỐ 46.36/UBND...KT.HH.TP
NGÀY 23 THÁNG 06 NĂM 2025



CHỦ TỊCH

CƠ QUAN TỔ CHỨC LẬP QUY HOẠCH:
CÔNG TY TNHH THANH HUYỀN
KÈM THEO TỜ TRÌNH SỐ 22/CV - TH
NGÀY 11 THÁNG 06 NĂM 2025



Nguyễn Thị Linh
TỔNG GIÁM ĐỐC
Nguyễn Trung Hải

CÔNG TRÌNH - ĐỊA ĐIỂM:

QUY HOẠCH TỔNG MẶT BẰNG TỶ LỆ 1/500 KHU NHÀ Ở XÃ HỘI THANH HUYỀN
SỐ 750, ĐƯỜNG NGUYỄN VĂN LINH, PHƯỜNG AN BIÊN, THÀNH PHỐ HẢI PHÒNG

TÊN BẢN VẼ:

SƠ ĐỒ VỊ TRÍ, PHẠM VI RANH GIỚI KHU ĐẤT

BẢN VẼ: QH01	GHÉP: A2	TỶ LỆ: 1/500	NGÀY: 6/2026
THIẾT KẾ	NGUYỄN THỊ ANH ĐÀO		
CHỦ TRÌ	NGUYỄN VĂN PHÚC		
CHỦ NHIỆM	NGUYỄN VĂN PHÚC		
TRƯỞNG PHÒNG	TRẦN ĐẠI HÀO		
QL. KỸ THUẬT	ĐINH CHÍNH ĐẠO		


ĐƠN VỊ THIẾT KẾ:

GIÁM ĐỐC: PHAN QUANG MINH



CÔNG TY TNHH TƯ VẤN ĐẠI HỌC XÂY DỰNG

ĐỊA CHỈ: SỐ 55 GIẢI PHÓNG, PHƯỜNG BẠCH MAI, TP. HÀ NỘI
TEL: 024. 3869 6570 - FAX: 024. 3869 9720 - EMAIL: INFO@CCU.VN - WEBSITE: HTTP://CCU.VN

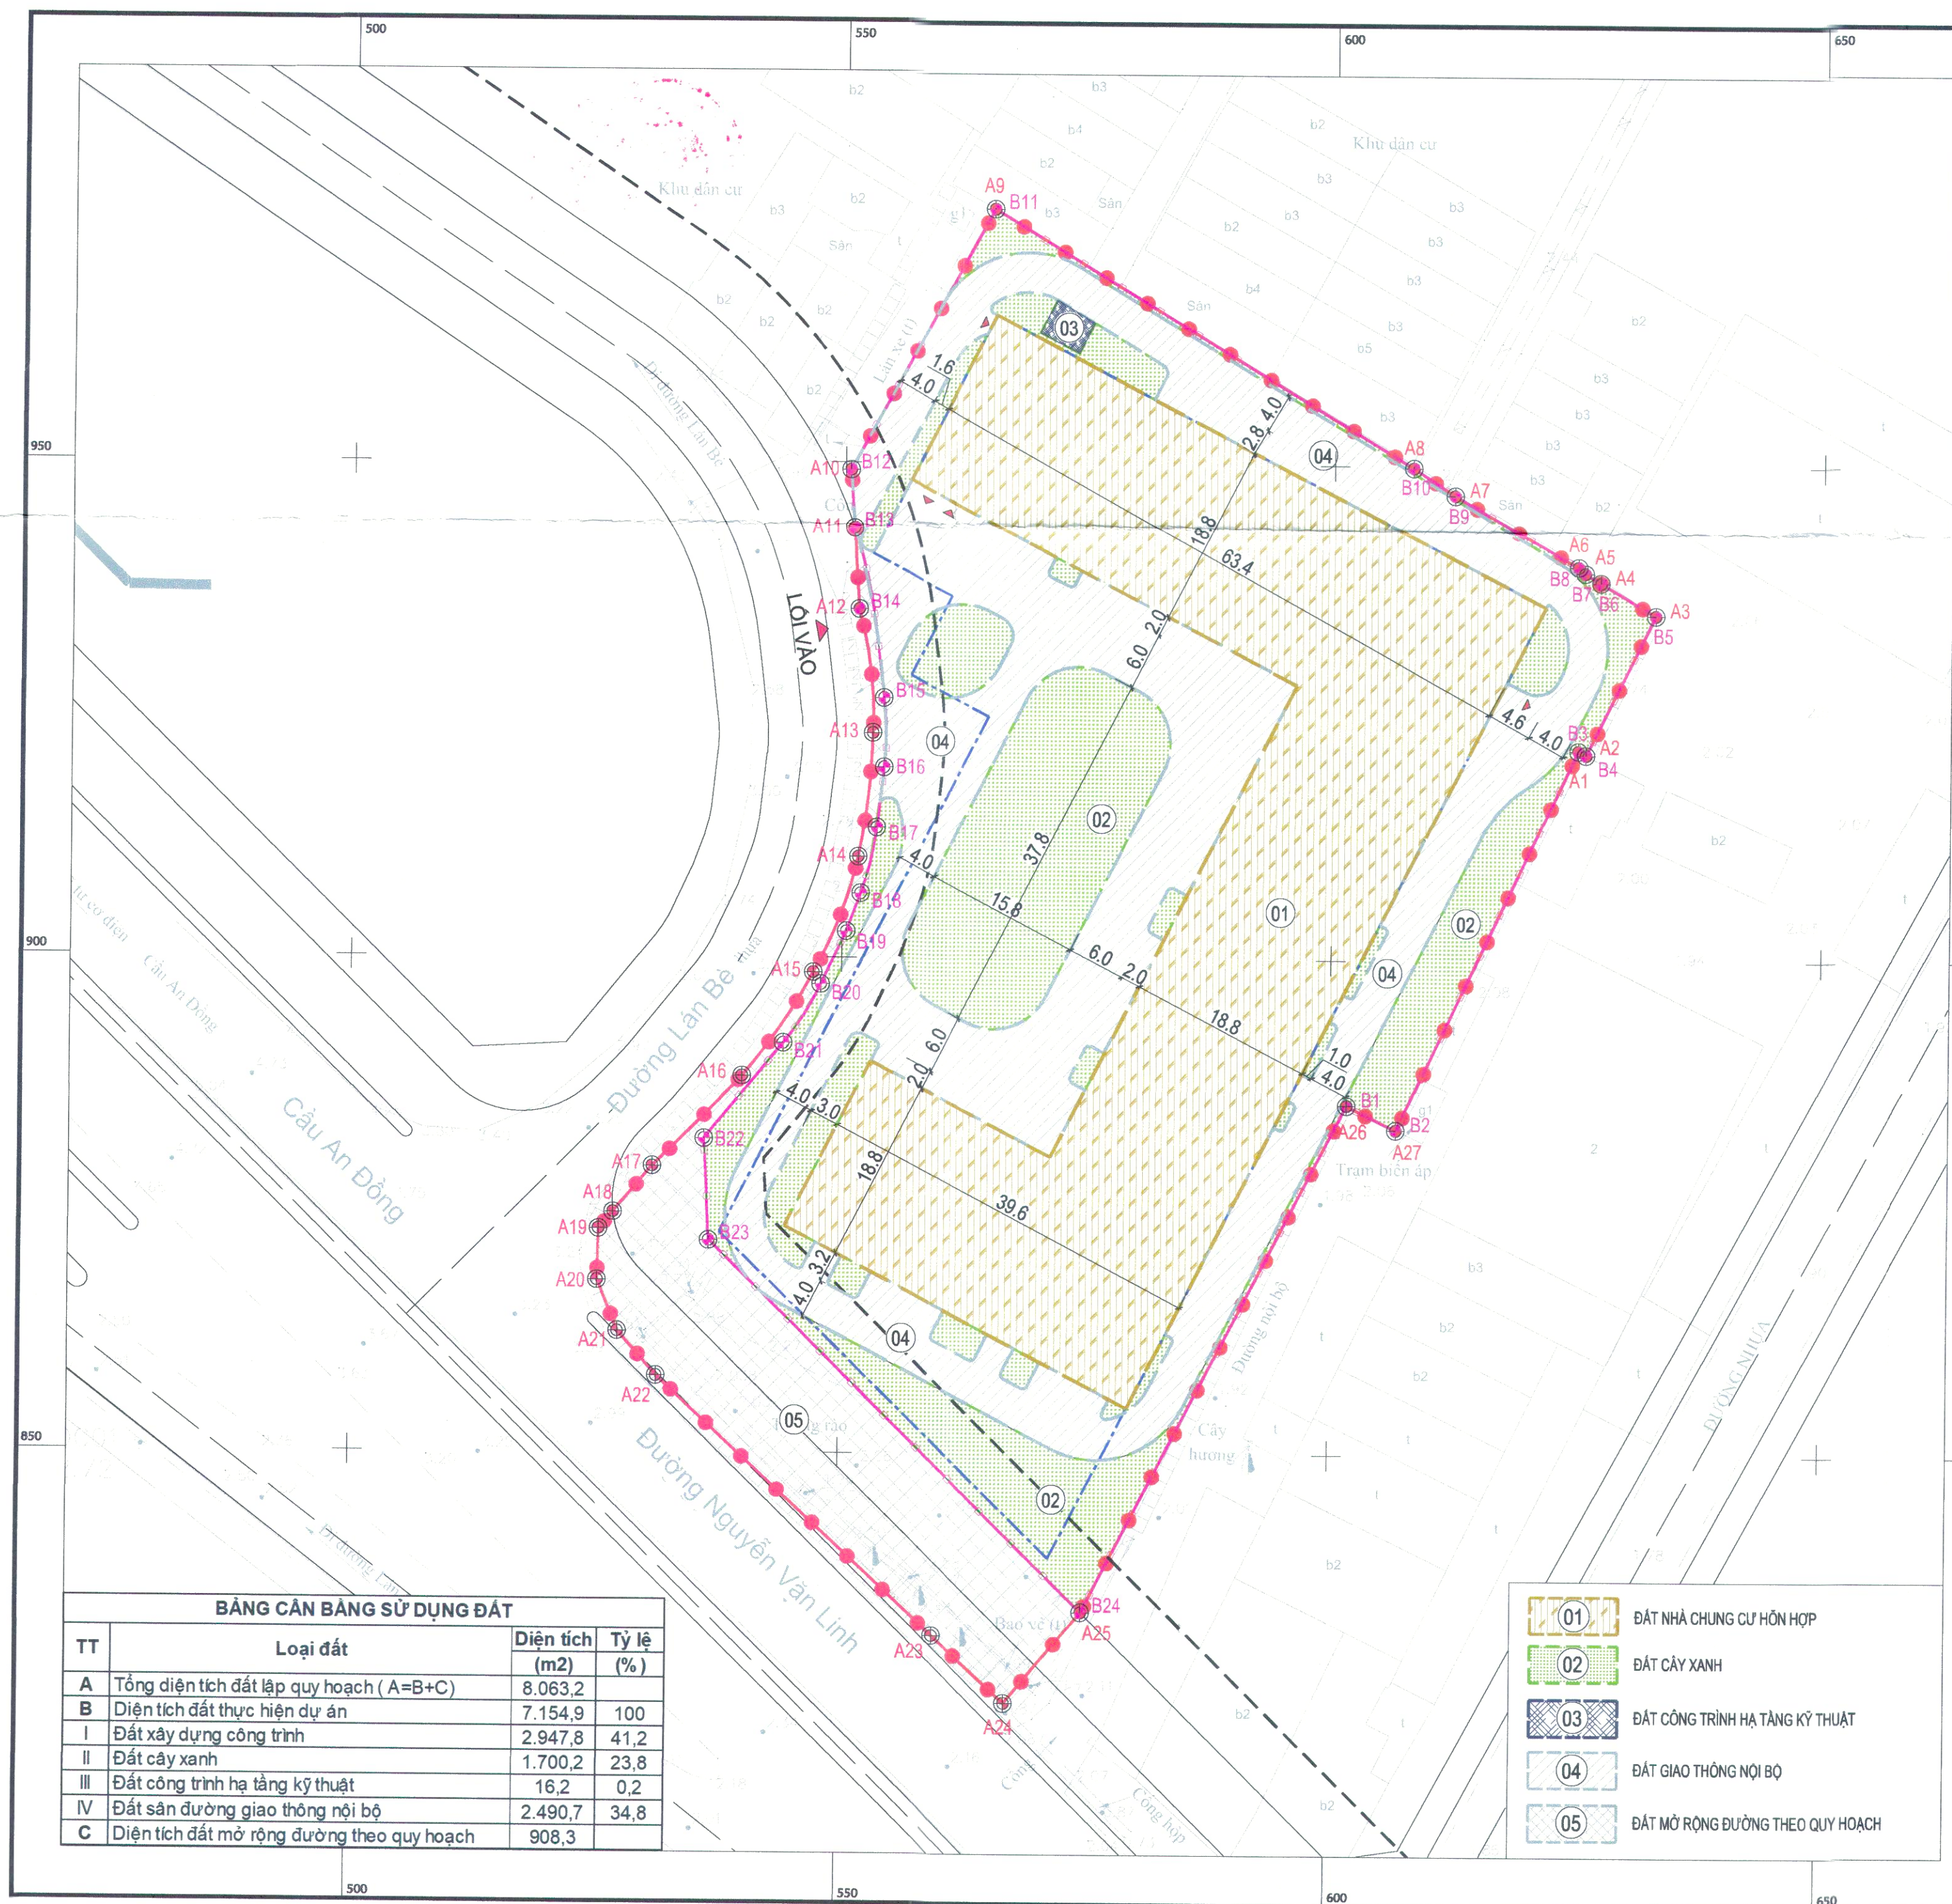

BẢNG CÂN BẰNG SỬ DỤNG ĐẤT			
TT	Loại đất	Diện tích (m2)	Tỷ lệ (%)
A	Tổng diện tích đất lập quy hoạch (A=B+C)	8.063,2	
B	Diện tích đất thực hiện dự án	7.154,9	100
I	Đất xây dựng công trình	2.947,8	41,2
II	Đất cây xanh	1.700,2	23,8
III	Đất công trình hạ tầng kỹ thuật	16,2	0,2
IV	Đất sân đường giao thông nội bộ	2.490,7	34,8
C	Diện tích đất mở rộng đường theo quy hoạch	908,3	

- 01

ĐẤT NHÀ CHUNG CƯ HỖN HỢP
- 02


ĐẤT CÂY XANH
- 03

ĐẤT CÔNG TRÌNH HẠ TẦNG KỸ THUẬT
- 04

ĐẤT GIAO THÔNG NỘI BỘ
- 05

ĐẤT MỞ RỘNG ĐƯỜNG THEO QUY HOẠCH

TỶ LỆ XÍCH: 0 5 10 15 20 25M
TỶ LỆ 1:500
1 CM TRÊN BẢN ĐỒ BẰNG 5 M TRÊN THỰC ĐỊA

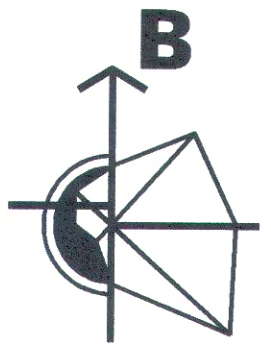

KÝ HIỆU:

- RANH GIỚI LẬP QUY HOẠCH
- RANH GIỚI LÔ ĐẤT TRÙNG VỚI CHỈ GIỚI ĐƯỜNG ĐỎ
- CHỈ GIỚI XÂY DỰNG
- RANH GIỚI PHÂN NGÃM
- A1

SỐ HIỆU ĐIỂM ĐỊNH VỊ RANH GIỚI LẬP QUY HOẠCH
- B2

SỐ HIỆU ĐIỂM ĐỊNH VỊ RANH GIỚI LÔ ĐẤT

CƠ QUAN CHẤP THUẬN QUY HOẠCH TỔNG MẶT BẰNG:
ỦY BAN NHÂN DÂN PHƯỜNG AN BIÊN
KÈM THEO VĂN BẢN SỐ 1636/UBND-KTHT-Đ
NGÀY 23 THÁNG 06 NĂM 2026



CHỦ TỊCH
Nguyễn Thị Linh

CƠ QUAN TỔ CHỨC LẬP QUY HOẠCH:
CÔNG TY TNHH THANH HUYỀN
KÈM THEO TỜ TRÌNH SỐ 22/CV-TTH
NGÀY 11 THÁNG 06 NĂM 2026




TỔNG GIÁM ĐỐC
Nguyễn Trung Hải

CÔNG TRÌNH - ĐỊA ĐIỂM:
QUY HOẠCH TỔNG MẶT BẰNG TỶ LỆ 1/500 KHU NHÀ Ở XÃ HỘI THANH HUYỀN
SỐ 750, ĐƯỜNG NGUYỄN VĂN LINH, PHƯỜNG AN BIÊN, THÀNH PHỐ HẢI PHÒNG

TÊN BẢN VẼ:
BẢN VẼ TỔNG MẶT BẰNG, PHƯƠNG ÁN KIẾN TRÚC CÔNG TRÌNH

BẢN VẼ: QH2A	GHÉP: A2	TỶ LỆ: 1/500	NGÀY: 6/2026
THIẾT KẾ	NGUYỄN THỊ ANH ĐÀO		
CHỦ TRÌ	NGUYỄN VĂN PHÚC		
CHỦ NHIỆM	NGUYỄN VĂN PHÚC		
TRƯỞNG PHÒNG	TRẦN ĐẠI HÀO		
QL. KỸ THUẬT	ĐINH CHÍNH ĐẠO		

ĐƠN VỊ THIẾT KẾ:
GIÁM ĐỐC: PHAN QUANG MINH

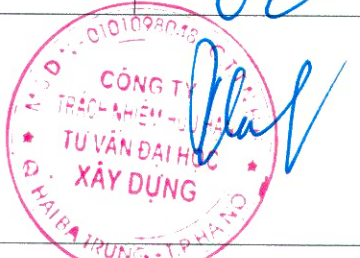

CCU CÔNG TY TNHH TƯ VẤN ĐẠI HỌC XÂY DỰNG
ĐỊA CHỈ: SỐ 55 GIẢI PHÓNG, PHƯỜNG BẠCH MAI, TP. HÀ NỘI
TEL: 024. 3869 6570 - FAX: 024. 3869 9720 - EMAIL: INFO@CCU.VN - WEBSITE: HTTP://CCU.VN




BẢNG CHỈ TIÊU QUY HOẠCH – KIẾN TRÚC CÔNG TRÌNH			
Stt	Nội dung	Chỉ tiêu	Đơn vị
1	Dân số quy hoạch	1.692	người
2	Diện tích cây xanh	1.700,2	m ²
	- Tỷ lệ diện tích cây xanh	23,8	%
	- Chỉ tiêu đất cây xanh	1,0	m ² /người
3	Diện tích xây dựng	2.947,8	m ²
4	Mật độ xây dựng	41,2	%
5	Khoảng lùi xây dựng	6,0	m
6	Hệ số sử dụng đất	9,02	lần
7	Chiều cao công trình khoảng	75	m
8	Tổng số căn hộ nhà ở xã hội	558	căn
9	Số tầng		
	- Tầng hầm	01	tầng
	- Tầng nổi	20	tầng
	+ Tầng để bố trí thương mại dịch vụ, cơ sở mầm non, sinh hoạt cộng đồng và bãi đỗ xe	02	tầng
	+ Tầng thấp bố trí nhà ở xã hội	18	tầng
	- Tum thang kỹ thuật	01	tum
10	Diện tích cơ sở mầm non	1.024,86	m ²
11	Tổng diện tích sàn xây dựng	64.567,92	m ²
12	Tỷ lệ các diện tích sàn sử dụng theo chức năng	100	%
	- Sàn nhà ở xã hội	59	%
	- Sàn thương mại dịch vụ, văn phòng, cơ sở mầm non, đỗ xe, sinh hoạt cộng đồng, phụ trợ và kỹ thuật khác	41	%

TỶ LỆ XÍCH:

0 5 10 15 20 25M

TỶ LỆ 1:500
1 CM TRÊN BẢN ĐỒ BẰNG 5 M TRÊN THỰC ĐỊA

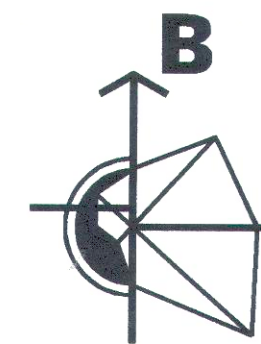

KÝ HIỆU:

- RANH GIỚI LẬP QUY HOẠCH
- RANH GIỚI LỘ ĐẤT TRÙNG VỚI CHỈ GIỚI ĐƯỜNG ĐO
- - - - - CHỈ GIỚI XÂY DỰNG
- - - - - RANH GIỚI PHÂN NGÃM

CƠ QUAN CHẤP THUẬN QUY HOẠCH TỔNG MẶT BẰNG:

ỦY BAN NHÂN DÂN PHƯỜNG AN BIÊN

KÈM THEO VĂN BẢN SỐ 4636/UBND-CT.H.T.ĐT

NGÀY 23 THÁNG 06 NĂM 2024



CHỦ TỊCH

Nguyễn Thị Tịnh

CƠ QUAN TỔ CHỨC LẬP QUY HOẠCH:

CÔNG TY TNHH THANH HUYỀN

KÈM THEO TỜ TRÌNH SỐ 22/CV-TH

NGÀY 11 THÁNG 06 NĂM 2024



TỔNG GIÁM ĐỐC

Nguyễn Trung Hải

CÔNG TRÌNH - ĐỊA ĐIỂM:

QUY HOẠCH TỔNG MẶT BẰNG TỶ LỆ 1/500 KHU NHÀ Ở XÃ HỘI THANH HUYỀN
SỐ 750, ĐƯỜNG NGUYỄN VĂN LINH, PHƯỜNG AN BIÊN, THÀNH PHỐ HẢI PHÒNG

TÊN BẢN VẼ:

BẢN VẼ TỔNG MẶT BẰNG, PHƯƠNG ÁN KIẾN TRÚC CÔNG TRÌNH

BẢN VẼ: QH2B	GHÉP: A2	TỶ LỆ: 1/500	NGÀY: 6/2026
THIẾT KẾ	NGUYỄN THỊ ANH ĐÀO		
CHỦ TRÌ	NGUYỄN VĂN PHÚC		
CHỦ NHIỆM	NGUYỄN VĂN PHÚC		
TRƯỞNG PHÒNG	TRẦN ĐẠI HÀO		
QL. KỸ THUẬT	ĐINH CHÍNH ĐẠO		

ĐƠN VỊ THIẾT KẾ:

GIÁM ĐỐC: PHAN QUANG MINH



CÔNG TY TNHH TƯ VẤN ĐẠI HỌC XÂY DỰNG

ĐỊA CHỈ: SỐ 55 GIẢI PHÓNG, PHƯỜNG BẠCH MAI, TP. HÀ NỘI
TEL: 024. 3869 6570 - FAX: 024. 3869 9720 - EMAIL: INFO@CCU.VN - WEBSITE: HTTP://CCU.VN



TỶ LỆ XÍCH: 0 5 10 15 20 25M

TỶ LỆ 1:500

1 CM TRÊN BẢN ĐỒ BẰNG 5 M TRÊN THỰC ĐỊA

B

CƠ QUAN CHẤP THUẬN QUY HOẠCH TỔNG MẶT BẰNG:

ỦY BAN NHÂN DÂN PHƯỜNG AN BIÊN

KÈM THEO VĂN BẢN SỐ 1636/LƯU D-KH.ĐT

NGÀY 23 THÁNG 06 NĂM 2026

CHỦ TỊCH

Nguyễn Thị Linh

CƠ QUAN TỔ CHỨC LẬP QUY HOẠCH:

CÔNG TY TNHH THANH HUYỀN

KÈM THEO TỜ TRÌNH SỐ 221/C.V.-T.H

NGÀY 11 THÁNG 06 NĂM 2026

TỔNG GIÁM ĐỐC

Nguyễn Trung Hải

CÔNG TRÌNH - ĐỊA ĐIỂM:

QUY HOẠCH TỔNG MẶT BẰNG TỶ LỆ 1/500 KHU NHÀ Ở XÃ HỘI THANH HUYỀN SỐ 750, ĐƯỜNG NGUYỄN VĂN LINH, PHƯỜNG AN BIÊN, THÀNH PHỐ HÀI PHÒNG

TÊN BẢN VẼ:

BẢN VẼ TỔNG MẶT BẰNG, PHƯƠNG ÁN KIẾN TRÚC CÔNG TRÌNH

BẢN VẼ: QH2C	GHÉP: A2	TỶ LỆ: 1/500	NGÀY: 6/2026
THIẾT KẾ	NGUYỄN THỊ ANH ĐÀO		
CHỦ TRÌ	NGUYỄN VĂN PHÚC		
CHỦ NHIỆM	NGUYỄN VĂN PHÚC		
TRƯỞNG PHÒNG	TRẦN ĐẠI HẢO		
QL. KỸ THUẬT	ĐINH CHÍNH ĐẠO		

ĐƠN VỊ THIẾT KẾ:

GIÁM ĐỐC: PHAN QUANG MINH

CÔNG TY TNHH TƯ VẤN ĐẠI HỌC XÂY DỰNG

ĐỊA CHỈ: SỐ 55 GIẢI PHÓNG, PHƯỜNG BẠCH MAI, TP. HÀ NỘI

TEL: 024. 3869 6570 - FAX: 024. 3869 9720 - EMAIL: INFO@CCU.VN - WEBSITE: HTTP://CCU.VN

TÊN ĐỒ ÁN: QUY HOẠCH TỔNG MẶT BẰNG TỶ LỆ 1/500 KHU NHÀ Ở XÃ HỘI THANH HUYỀN

TÊN BẢN VẼ: BẢN VẼ TỔNG MẶT BẰNG, PHƯƠNG ÁN KIẾN TRÚC CÔNG TRÌNH QH2C

BẢNG THÔNG KÊ TỌA ĐỘ
RANH GIỚI LẬP QUY HOẠCH



SỐ HIỆU ĐIỂM	Hệ tọa độ VN2000	
	X(m)	Y(m)
A1	2305921,24	594625,06
A2	2305920,82	594625,85
A3	2305934,93	594632,85
A4	2305938,23	594627,25
A5	2305939,18	594625,62
A6	2305939,82	594624,94
A7	2305947,03	594612,28
A8	2305949,80	594608,02
A9	2305975,63	594565,09
A10	2305949,22	594550,53
A11	2305943,33	594550,92
A12	2305935,15	594551,47
A13	2305922,64	594552,98
A14	2305910,16	594551,59
A15	2305898,46	594547,13
A16	2305887,97	594539,93
A17	2305878,86	594530,87
A18	2305874,19	594526,91
A19	2305872,49	594525,46
A20	2305867,29	594525,32
A21	2305862,13	594527,44
A22	2305857,66	594531,41
A23	2305831,52	594559,79
A24	2305824,78	594567,25
A25	2305833,94	594575,05
A26	2305885,30	594601,71
A27	2305882,85	594606,75

BẢNG THÔNG KÊ TỌA ĐỘ
RANH GIỚI LỘ ĐẤT

SỐ HIỆU ĐIỂM	Hệ tọa độ VN2000	
	X(m)	Y(m)
B1	2305885,30	594601,71
B2	2305882,85	594606,75
B3	2305921,24	594625,06
B4	2305920,82	594625,85
B5	2305934,93	594632,85
B6	2305938,23	594627,25
B7	2305939,18	594625,62
B8	2305939,82	594624,94
B9	2305947,03	594612,28
B10	2305949,80	594608,02
B11	2305975,63	594565,09
B12	2305949,22	594550,53
B13	2305943,33	594550,92
B14	2305933,46	594553,19
B15	2305926,17	594554,08
B16	2305919,18	594554,14
B17	2305913,12	594553,45
B18	2305906,47	594551,87
B19	2305902,61	594550,44
B20	2305897,26	594547,90
B21	2305891,32	594544,12
B22	2305881,64	594536,13
B23	2305871,36	594536,68
B24	2305833,94	594575,05

GHI CHÚ:

TK	CÁO ĐÓ THIỆT KẾ	TÊN NÚT
TN	CÁO ĐÓ HIỆN TRẠNG	
BV	CÁO ĐÓ ĐINH BỐ VÀ	
MD	CÁO ĐÓ MẶT ĐƯỜNG	
CD	CÁO ĐÓ MẶT ĐƯỜNG THIẾT KẾ	
		VỊ TRÍ BÃI XE PHÒNG CHÁY
		VỊ TRÍ TRÁNH XE PHÒNG CHÁY

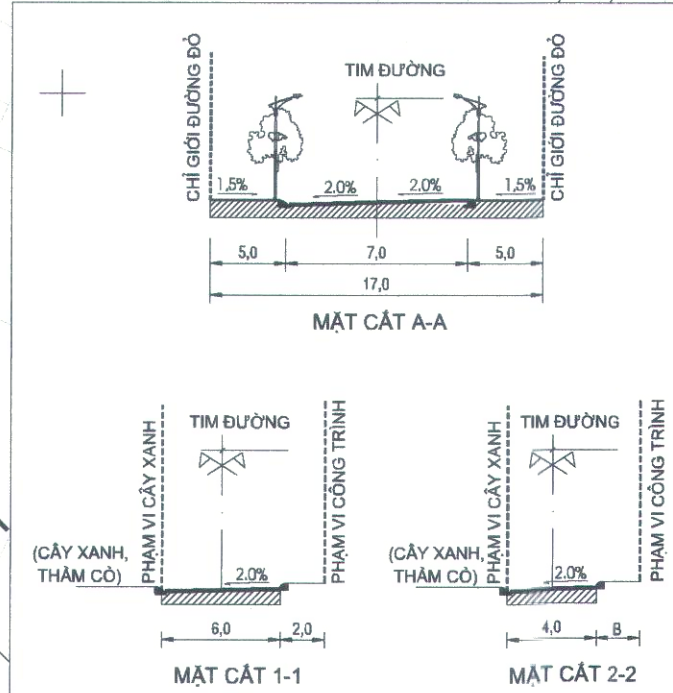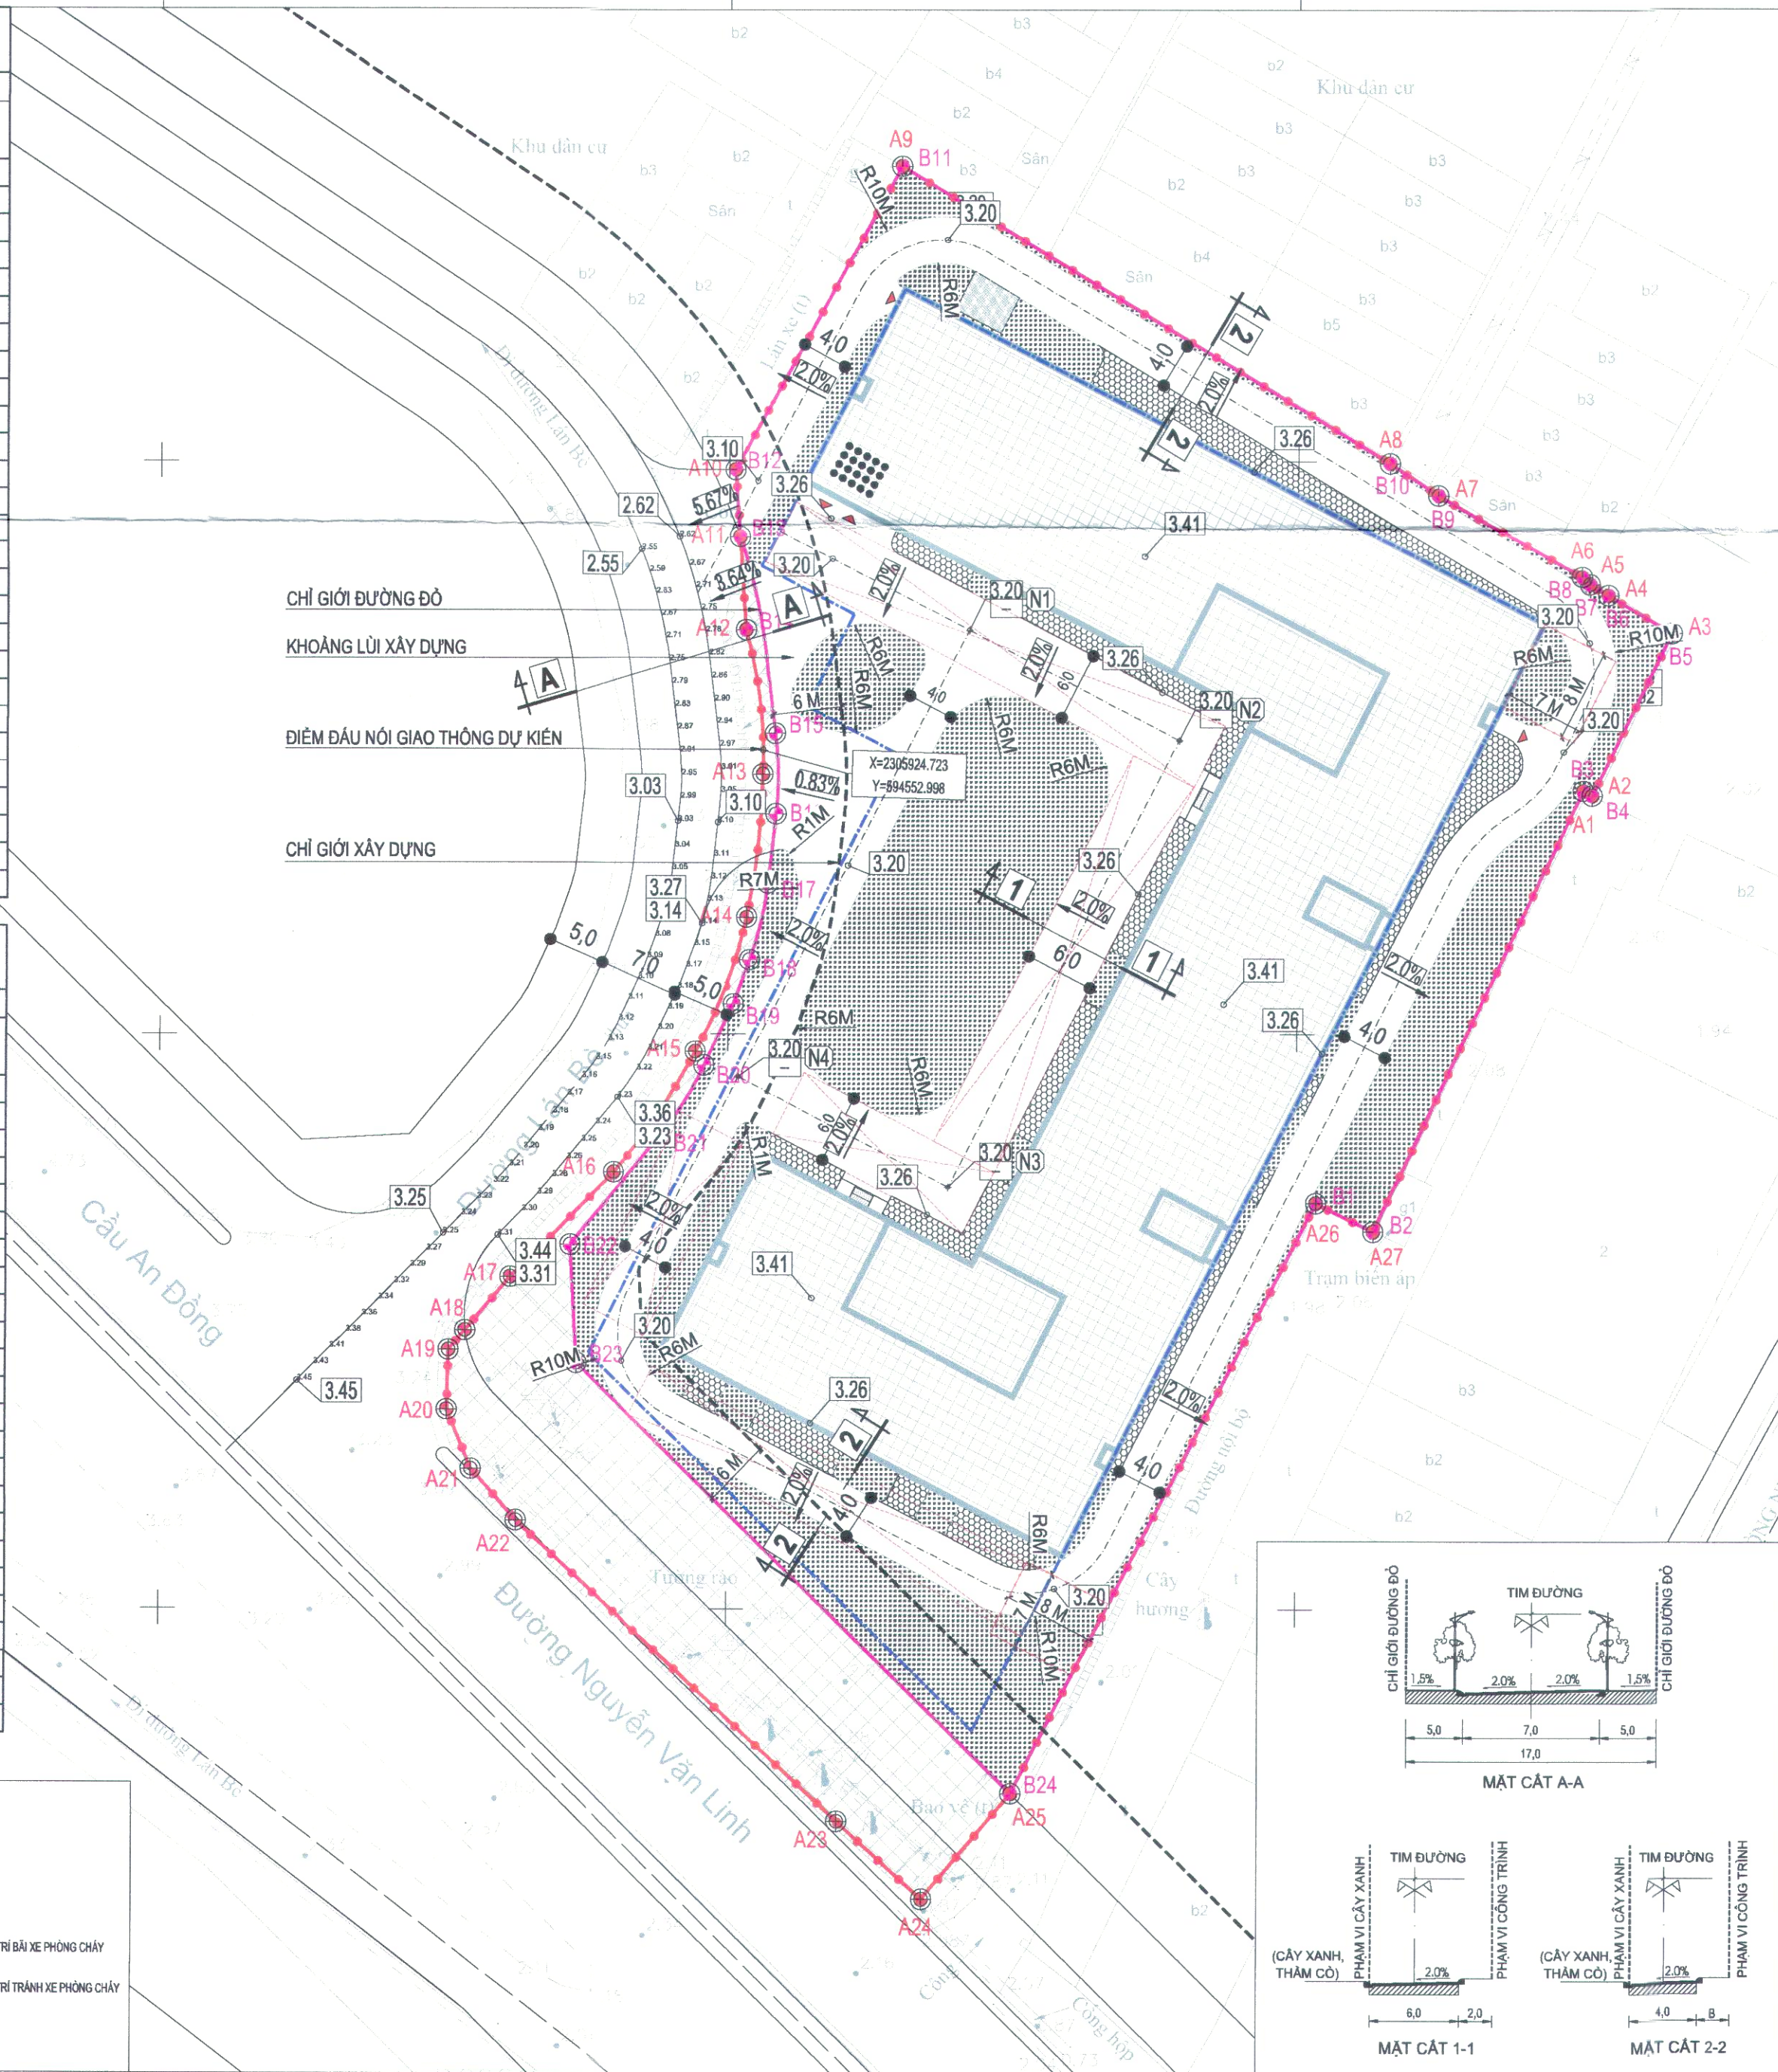


TỶ LỆ XÍCH:

0 5 10 15 20 25M

TỶ LỆ 1:500

1 CM TRÊN BẢN ĐỒ BẰNG 5 M TRÊN THỰC ĐỊA

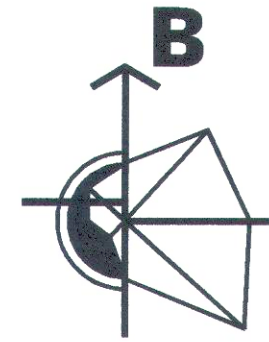

KÝ HIỆU:

- RANH GIỚI LẬP QUY HOẠCH
- RANH GIỚI LỘ ĐẤT TRÙNG VỚI CHỈ GIỚI ĐƯỜNG ĐỎ
- - - - - CHỈ GIỚI XÂY DỰNG
- — — — — RANH GIỚI PHÂN NGÃM
- ⊙ A1 SỐ HIỆU ĐIỂM ĐỊNH VỊ RANH GIỚI LẬP QUY HOẠCH
- ⊙ B2 SỐ HIỆU ĐIỂM ĐỊNH VỊ RANH GIỚI LỘ ĐẤT

CƠ QUAN CHẤP THUẬN QUY HOẠCH TỔNG MẶT BẰNG

ỦY BAN NHÂN DÂN PHƯỜNG AN BIÊN

KÈM THEO VĂN BẢN SỐ 1636/UBND-CT.H.ĐT

NGÀY 23 THÁNG 06 NĂM 2026



CHỦ TỊCH

Nguyễn Thị Linh

CƠ QUAN TỔ CHỨC LẬP QUY HOẠCH:

CÔNG TY TNHH THANH HUYỀN

KÈM THEO TỜ TRÌNH SỐ 22/CT-T.H

NGÀY 11 THÁNG 06 NĂM 2026



TỔNG GIÁM ĐỐC

Nguyễn Trung Hải

CÔNG TRÌNH - ĐỊA ĐIỂM:

QUY HOẠCH TỔNG MẶT BẰNG TỶ LỆ 1/500 KHU NHÀ Ở XÃ HỘI THANH HUYỀN

SỐ 750, ĐƯỜNG NGUYỄN VĂN LINH, PHƯỜNG AN BIÊN, THÀNH PHỐ HẢI PHÒNG


TÊN BẢN VẼ:

BẢN VẼ HỆ THỐNG CÔNG TRÌNH HẠ TẦNG GIAO THÔNG

BẢN VẼ: QH3A	GHÉP: A2	TỶ LỆ: 1/500	NGÀY: 6/2026
THIẾT KẾ	DƯƠNG MINH QUỲNH		
CHỦ TRÌ	DƯƠNG MINH QUỲNH		
CHỦ NHIỆM	NGUYỄN VĂN PHÚC		
TRƯỞNG PHÒNG	TRẦN ĐẠI HÀO		
QL. KỸ THUẬT	ĐINH CHÍNH ĐẠO		

ĐƠN VỊ THIẾT KẾ:

GIÁM ĐỐC: PHAN QUANG MINH

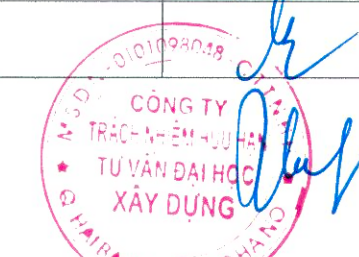


CÔNG TY TNHH TƯ VẤN ĐẠI HỌC XÂY DỰNG

ĐỊA CHỈ: SỐ 55 GIẢI PHÓNG, PHƯỜNG BẠCH MAI, TP. HÀ NỘI


TEL: 024. 3869 6570 - FAX: 024. 3869 9720 - EMAIL: INFO@CCU.VN - WEBSITE: HTTP://CCU.VN

TÊN ĐỒ ÁN: QUY HOẠCH TỔNG MẶT BẰNG TỶ LỆ 1/500 KHU NHÀ Ở XÃ HỘI THANH HUYỀN

TÊN BẢN VẼ: BẢN VẼ HỆ THỐNG CÔNG TRÌNH HẠ TẦNG GIAO THÔNG QH3A

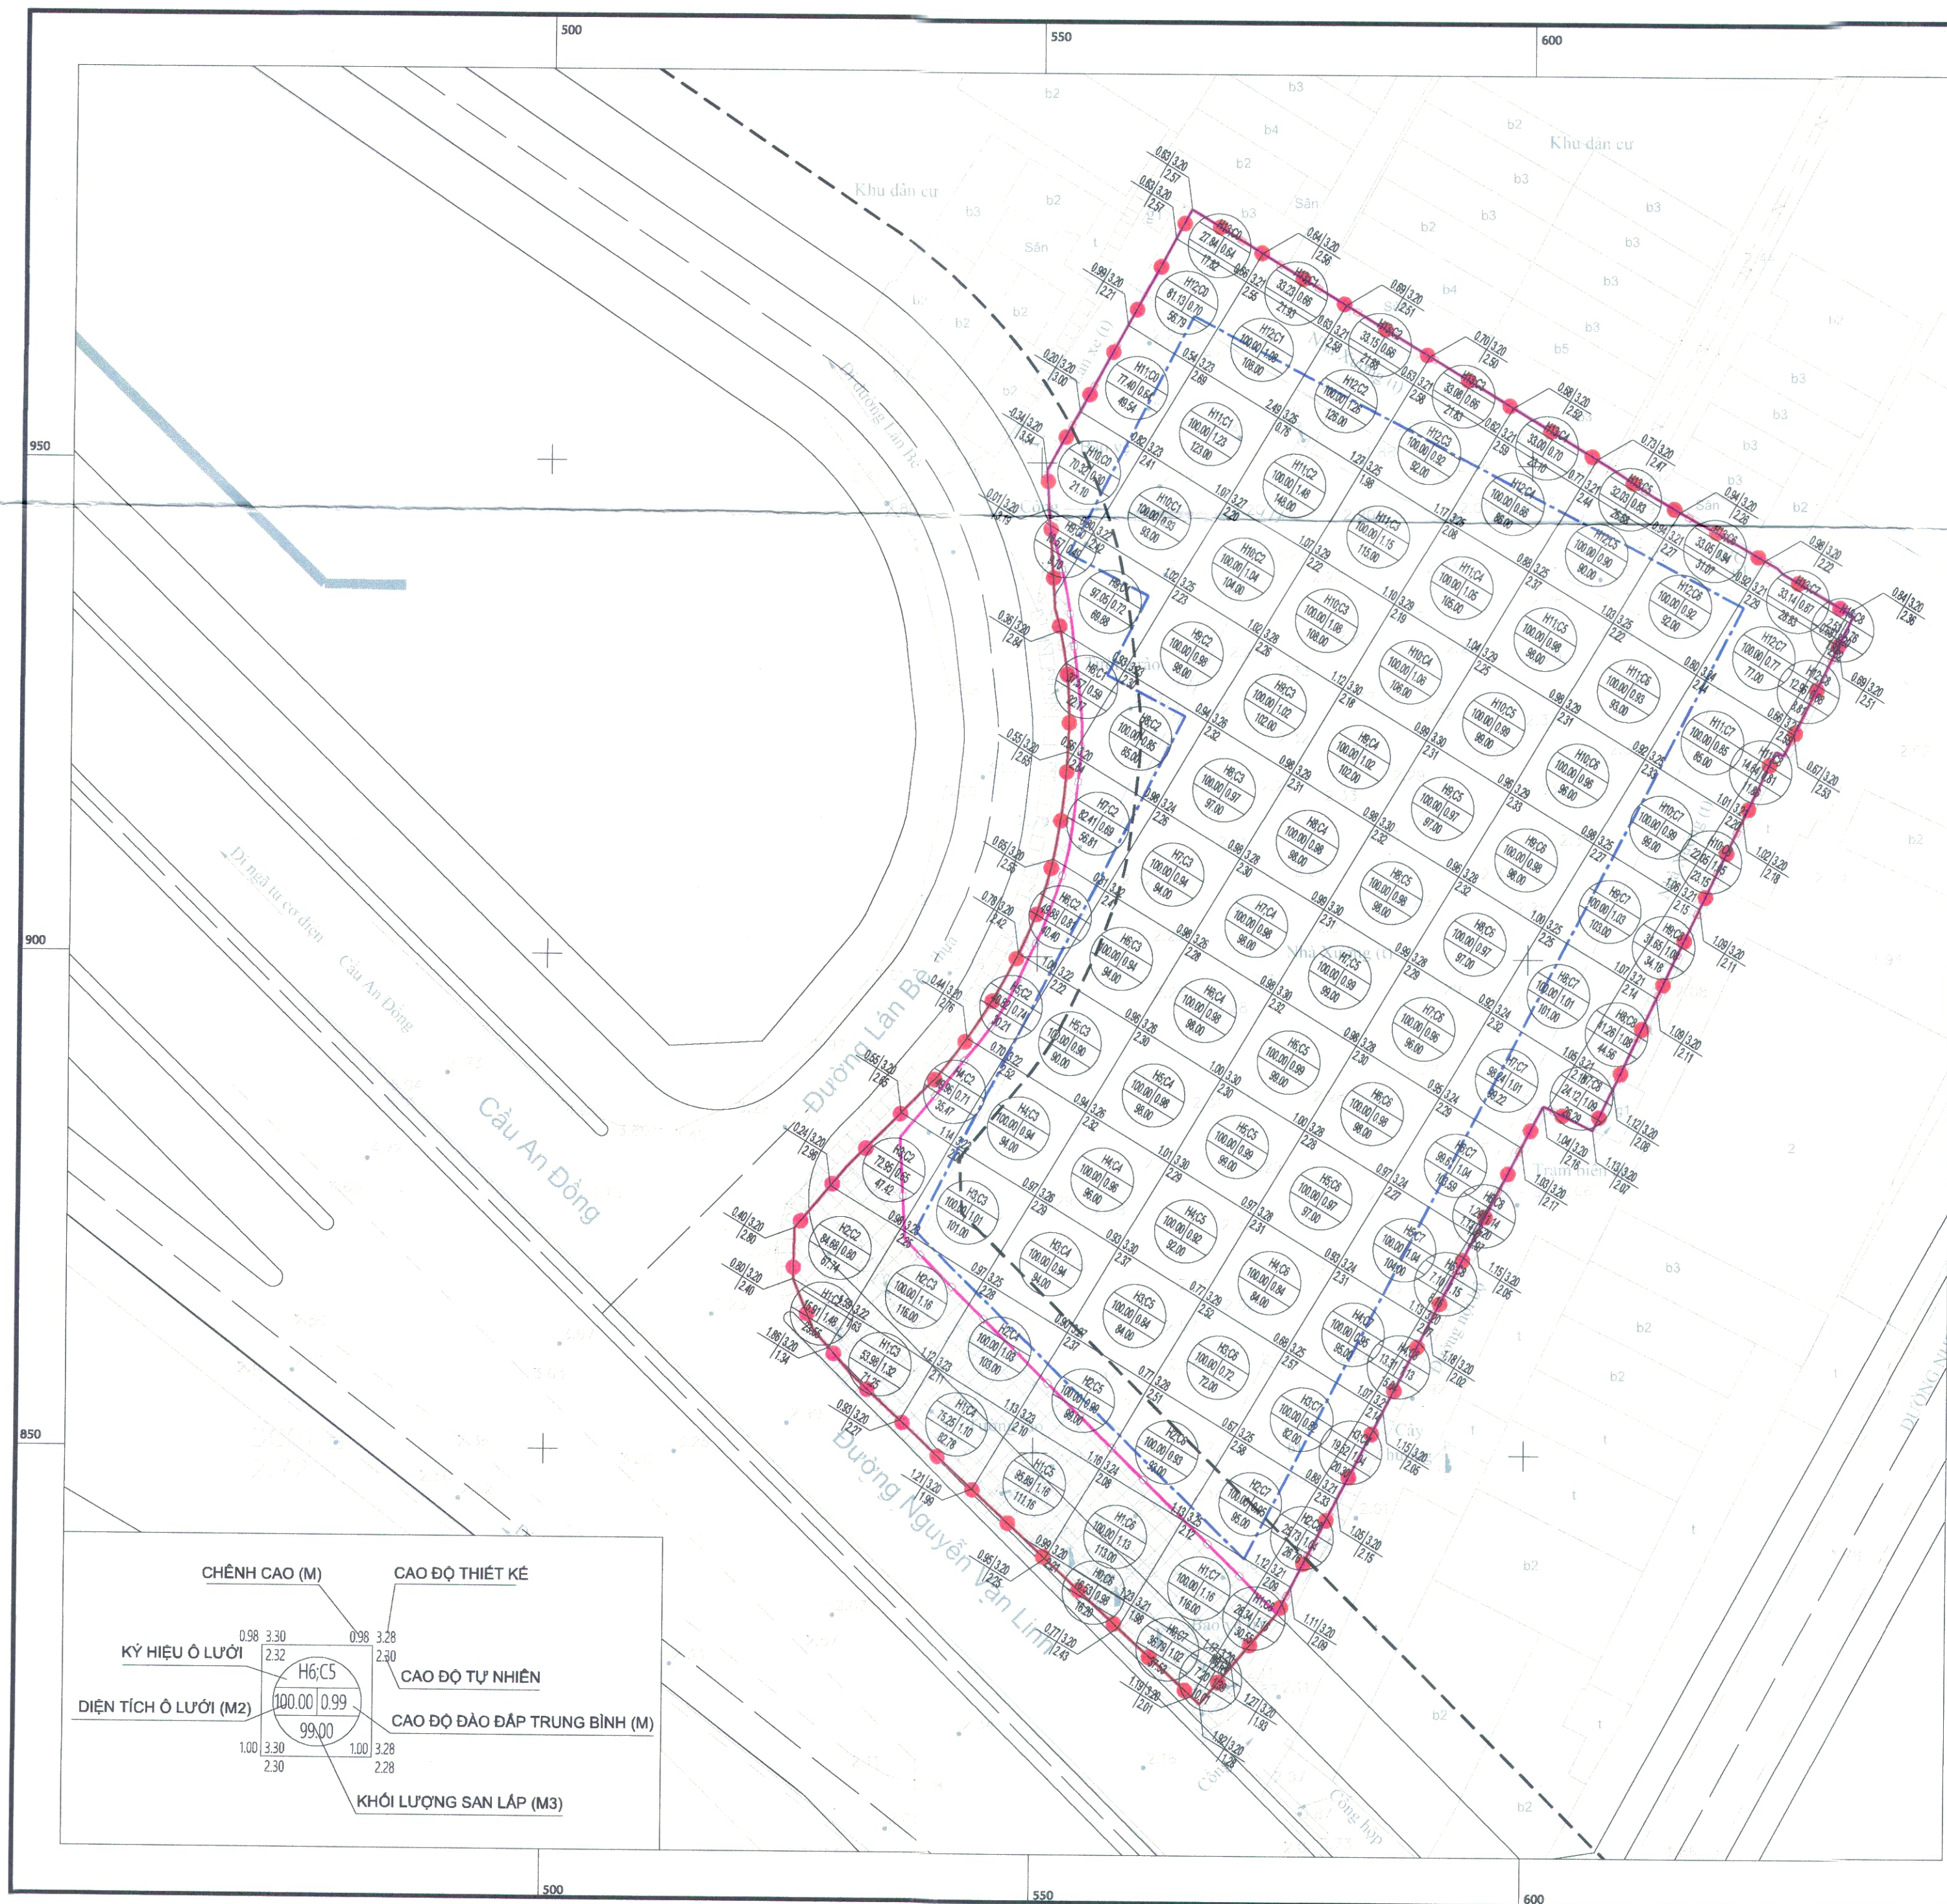

TỶ LỆ XÍCH: 0 5 10 15 20 25M
TỶ LỆ 1:500
1 CM TRÊN BẢN ĐỒ BẰNG 5 M TRÊN THỰC ĐỊA

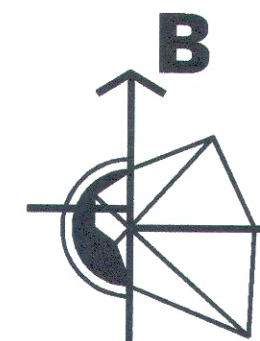

KÝ HIỆU:

- RANH GIỚI LẬP QUY HOẠCH
- RANH GIỚI LỘ ĐẤT TRÙNG VỚI CHỈ GIỚI ĐƯỜNG ĐỎ
- CHỈ GIỚI XÂY DỰNG
- RANH GIỚI PHÂN NGÃM

CƠ QUAN CHẤP THUẬN QUY HOẠCH TỔNG MẶT BẰNG:
ỦY BAN NHÂN DÂN PHƯỜNG AN BIÊN
KÈM THEO VĂN BẢN SỐ 16.36/V.B.Đ.Đ. KT.H.Đ.Đ.
NGÀY 23 THÁNG 06 NĂM 2022



CHỦ TỊCH
Nguyễn Thị Tịnh

CƠ QUAN TỔ CHỨC LẬP QUY HOẠCH:
CÔNG TY TNHH THANH HUYỀN
KÈM THEO TỜ TRÌNH SỐ 22/C.V. TH
NGÀY 11 THÁNG 06 NĂM 2022




TỔNG GIÁM ĐỐC
Nguyễn Trung Hải

CÔNG TRÌNH - ĐỊA ĐIỂM:
QUY HOẠCH TỔNG MẶT BẰNG TỶ LỆ 1/500 KHU NHÀ Ở XÃ HỘI THANH HUYỀN
SỐ 750, ĐƯỜNG NGUYỄN VĂN LINH, PHƯỜNG AN BIÊN, THÀNH PHỐ HẢI PHÒNG

TÊN BẢN VẼ:
BẢN VẼ HỆ THỐNG CÔNG TRÌNH HẠ TẦNG SAN NỀN


BẢN VẼ: QH3B	GHÉP: A2	TỶ LỆ: 1/500	NGÀY: 6/2026
THIẾT KẾ	DƯƠNG MINH QUỲNH		
CHỦ TRÌ	DƯƠNG MINH QUỲNH		
CHỦ NHIỆM	NGUYỄN VĂN PHÚC		
TRƯỞNG PHÒNG	TRẦN ĐẠI HẢO		
QL. KỸ THUẬT	ĐINH CHÍNH ĐẠO		

ĐƠN VỊ THIẾT KẾ:
GIÁM ĐỐC: PHAN QUANG MINH

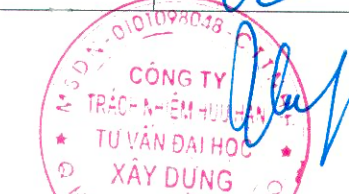


CÔNG TY TNHH TƯ VẤN ĐẠI HỌC XÂY DỰNG
ĐỊA CHỈ: SỐ 55 GIẢI PHÓNG, PHƯỜNG BẠCH MAI, TP. HÀ NỘI
TEL: 024. 3868 6570 - FAX: 024. 3868 9720 - EMAIL: INFO@CCU.VN - WEBSITE: HTTP://CCU.VN

TÊN ĐỒ ÁN: QUY HOẠCH TỔNG MẶT BẰNG TỶ LỆ 1/500 KHU NHÀ Ở XÃ HỘI THANH HUYỀN
TÊN BẢN VẼ: BẢN VẼ HỆ THỐNG CÔNG TRÌNH HẠ TẦNG SAN NỀN QH3B

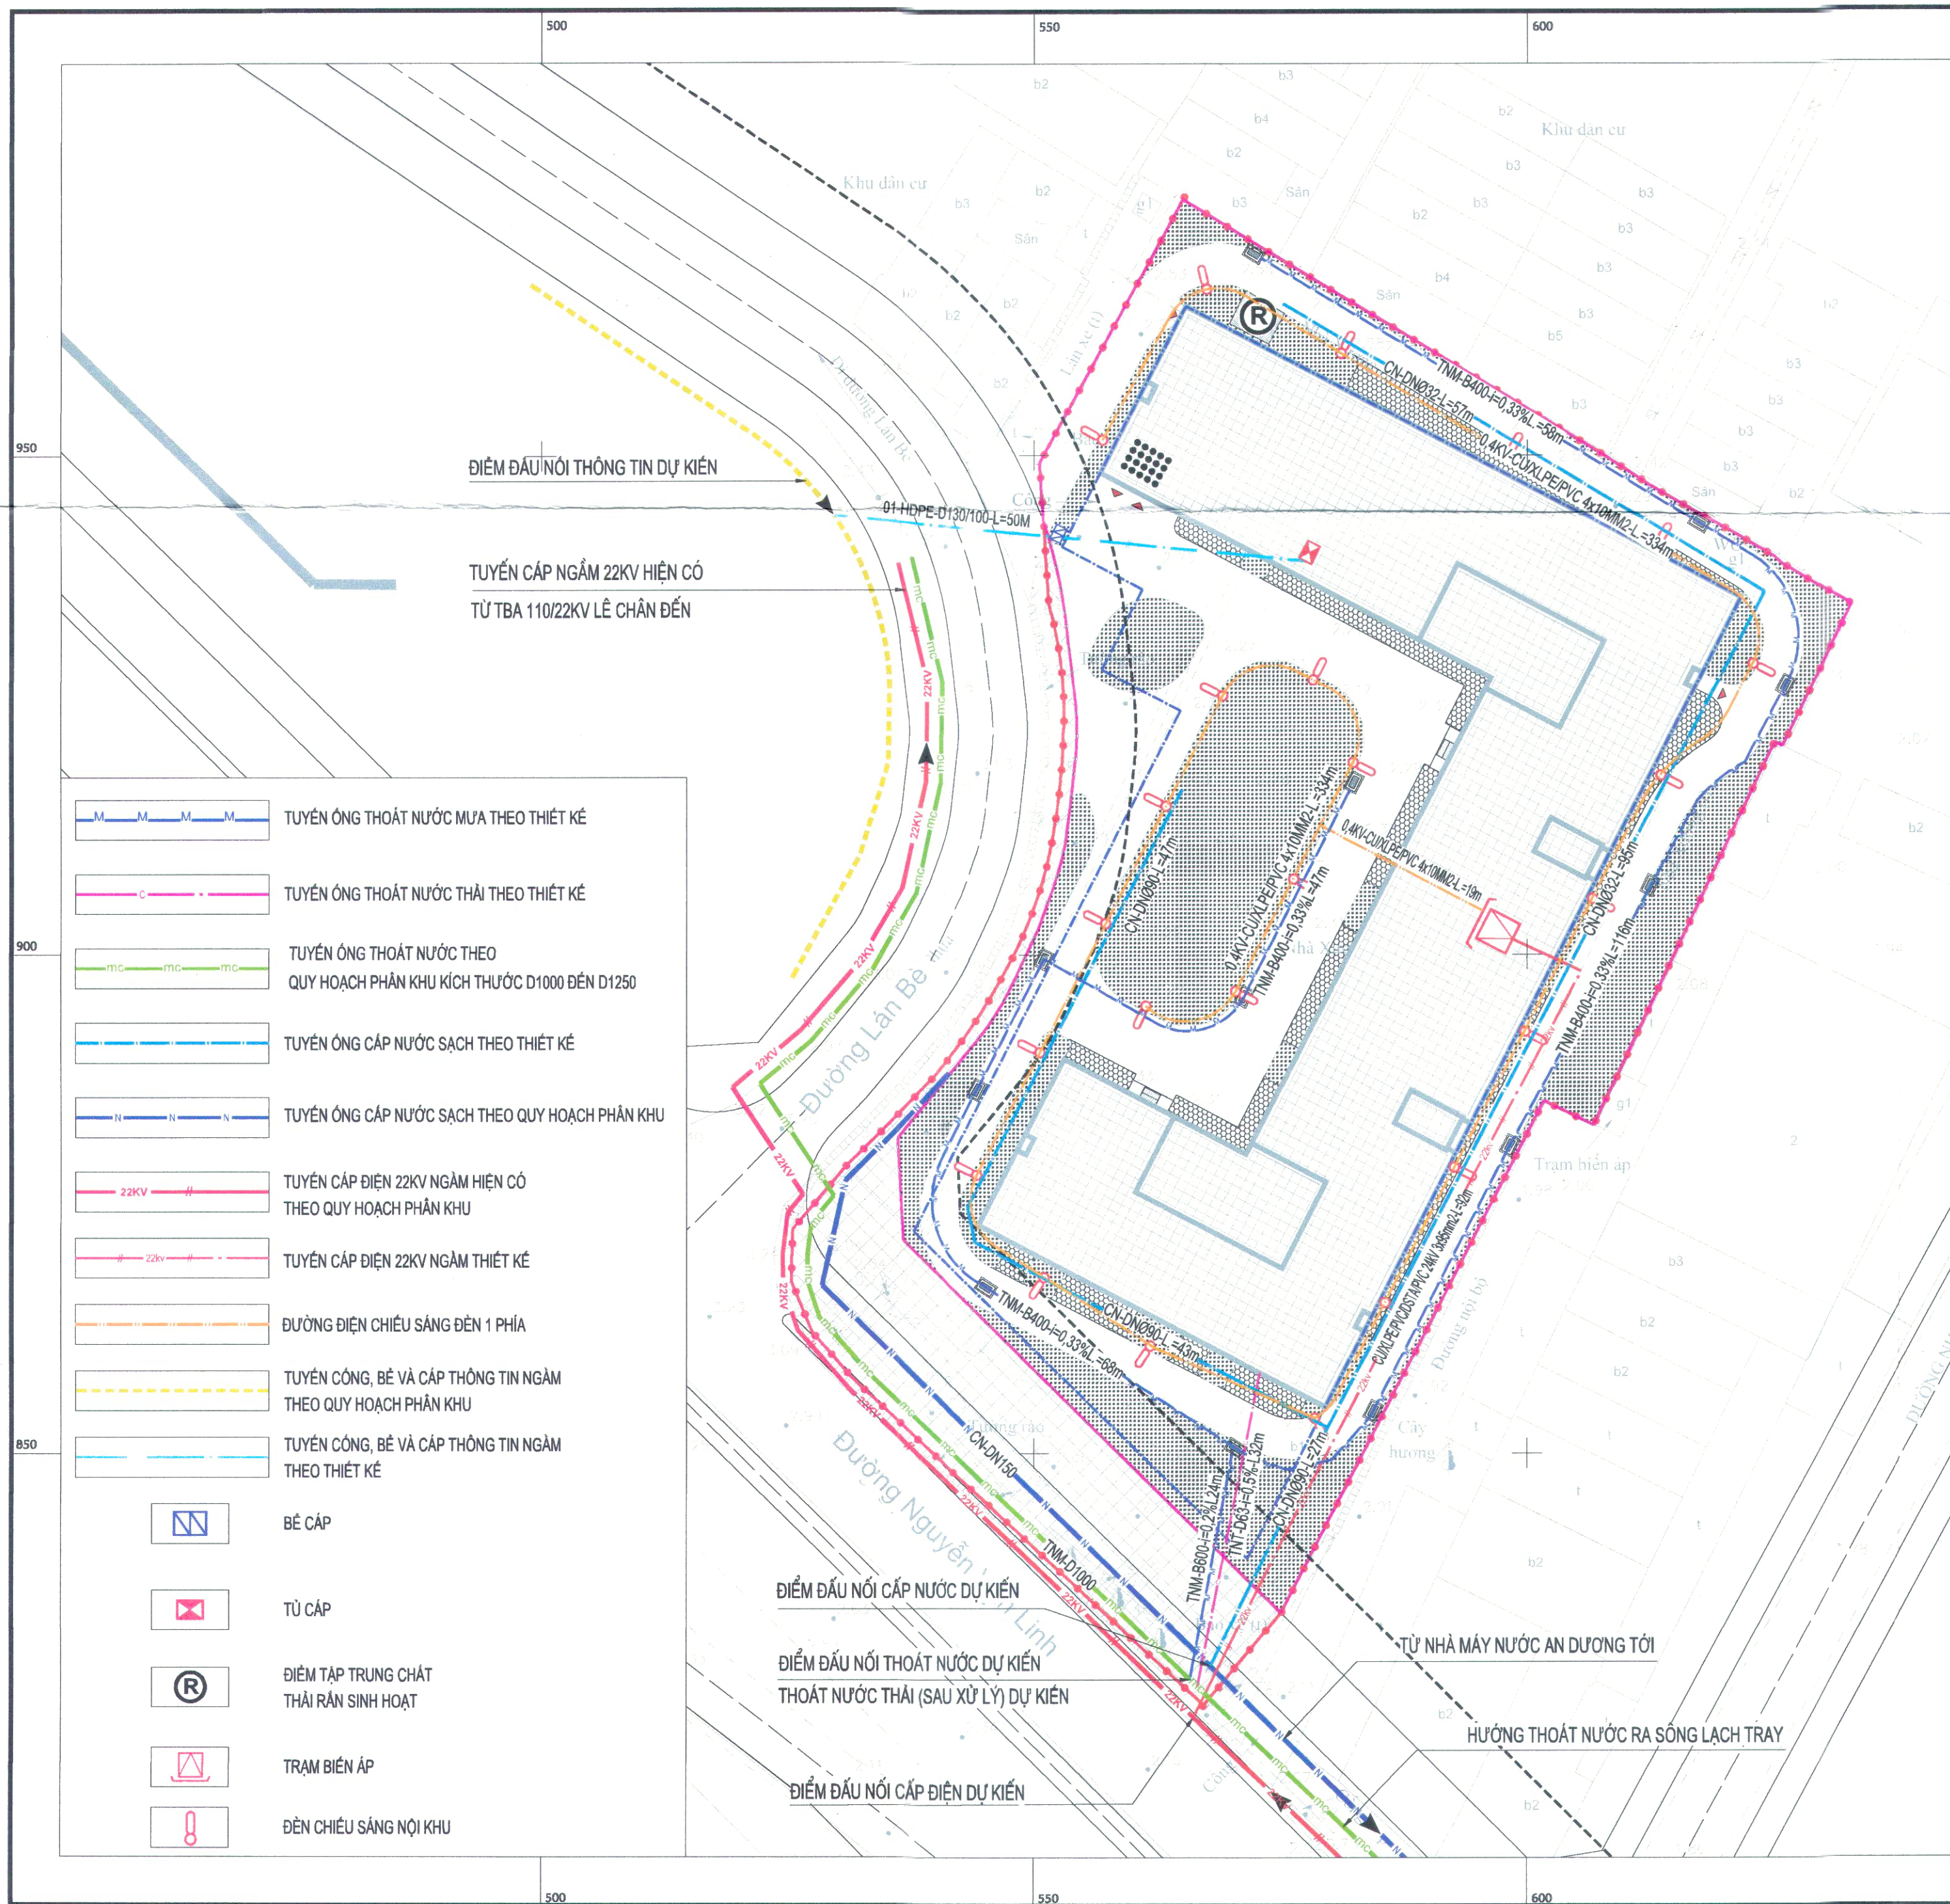

TỶ LỆ XÍCH: 0 5 10 15 20 25M
TỶ LỆ 1:500
1 CM TRÊN BẢN ĐỒ BẰNG 5 M TRÊN THỰC ĐỊA

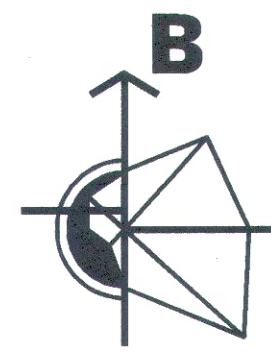

- KÝ HIỆU:
- RANH GIỚI LẬP QUY HOẠCH
 - RANH GIỚI LỘ ĐẤT TRÙNG VỚI CHỈ GIỚI ĐƯỜNG ĐỎ
 - - - - - CHỈ GIỚI XÂY DỰNG
 - — — — — RANH GIỚI PHÂN NGÃM

CƠ QUAN CHẤP THUẬN QUY HOẠCH TỔNG MẶT BẰNG
ỦY BAN NHÂN DÂN PHƯỜNG AN BIÊN
KÈM THEO VĂN BẢN SỐ 1436/VUBS-KTHT-AT
NGÀY 23 THÁNG 06 NĂM 2026
CHỦ TỊCH
Nguyễn Thị Linh

CƠ QUAN TỔ CHỨC LẬP QUY HOẠCH:
CÔNG TY TNHH THANH HUYỀN
KÈM THEO TỜ TRÌNH SỐ 22/LX-TH
NGÀY 11 THÁNG 06 NĂM 2026
GIÁM ĐỐC
Nguyễn Trung Hải

CÔNG TRÌNH - ĐỊA ĐIỂM:
QUY HOẠCH TỔNG MẶT BẰNG TỶ LỆ 1/500 KHU NHÀ Ở XÃ HỘI THANH HUYỀN
SỐ 750, ĐƯỜNG NGUYỄN VĂN LINH, PHƯỜNG AN BIÊN, THÀNH PHỐ HẢI PHÒNG

TÊN BẢN VẼ:
BẢN VẼ TỔNG HỢP ĐƯỜNG DÂY, ĐƯỜNG ỐNG KỸ THUẬT

BẢN VẼ: QH3C	GHÉP: A2	TỶ LỆ: 1/500	NGÀY: 6/2026
THIẾT KẾ	DƯƠNG MINH QUỲNH		
CHỦ TRÌ	DƯƠNG MINH QUỲNH		
CHỦ NHIỆM	NGUYỄN VĂN PHÚC		
TRƯỞNG PHÒNG	TRẦN ĐẠI HÀO		
QL. KỸ THUẬT	ĐINH CHÍNH ĐẠO		

ĐƠN VỊ THIẾT KẾ:
GIÁM ĐỐC: PHAN QUANG MINH

CÔNG TY TNHH TƯ VẤN ĐẠI HỌC XÂY DỰNG
ĐỊA CHỈ: SỐ 55 GIẢI PHÓNG, PHƯỜNG BẠCH MAI, TP. HÀ NỘI
TEL: 024. 3869 6570 - FAX: 024. 3869 9720 - EMAIL: INFO@CCU.VN - WEBSITE: HTTP://CCU.VN