



BẢNG THÔNG KẾ TỌA ĐỘ MỐC GIỚI THEO RANH GIỚI LẬP QUY HOẠCH

STT	Toạ độ		K/cách (m)
	Y (m)	X (m)	
1	583769.234	2304987.532	12.344
2	583780.488	2304982.463	38.161
3	583815.283	2304966.791	129.453
4	583933.316	2304913.629	104.591
5	583890.802	2304818.068	185.938
6	583720.918	2304893.648	14.851
7	583707.349	2304899.684	107.457
1	583769.234	2304987.532	

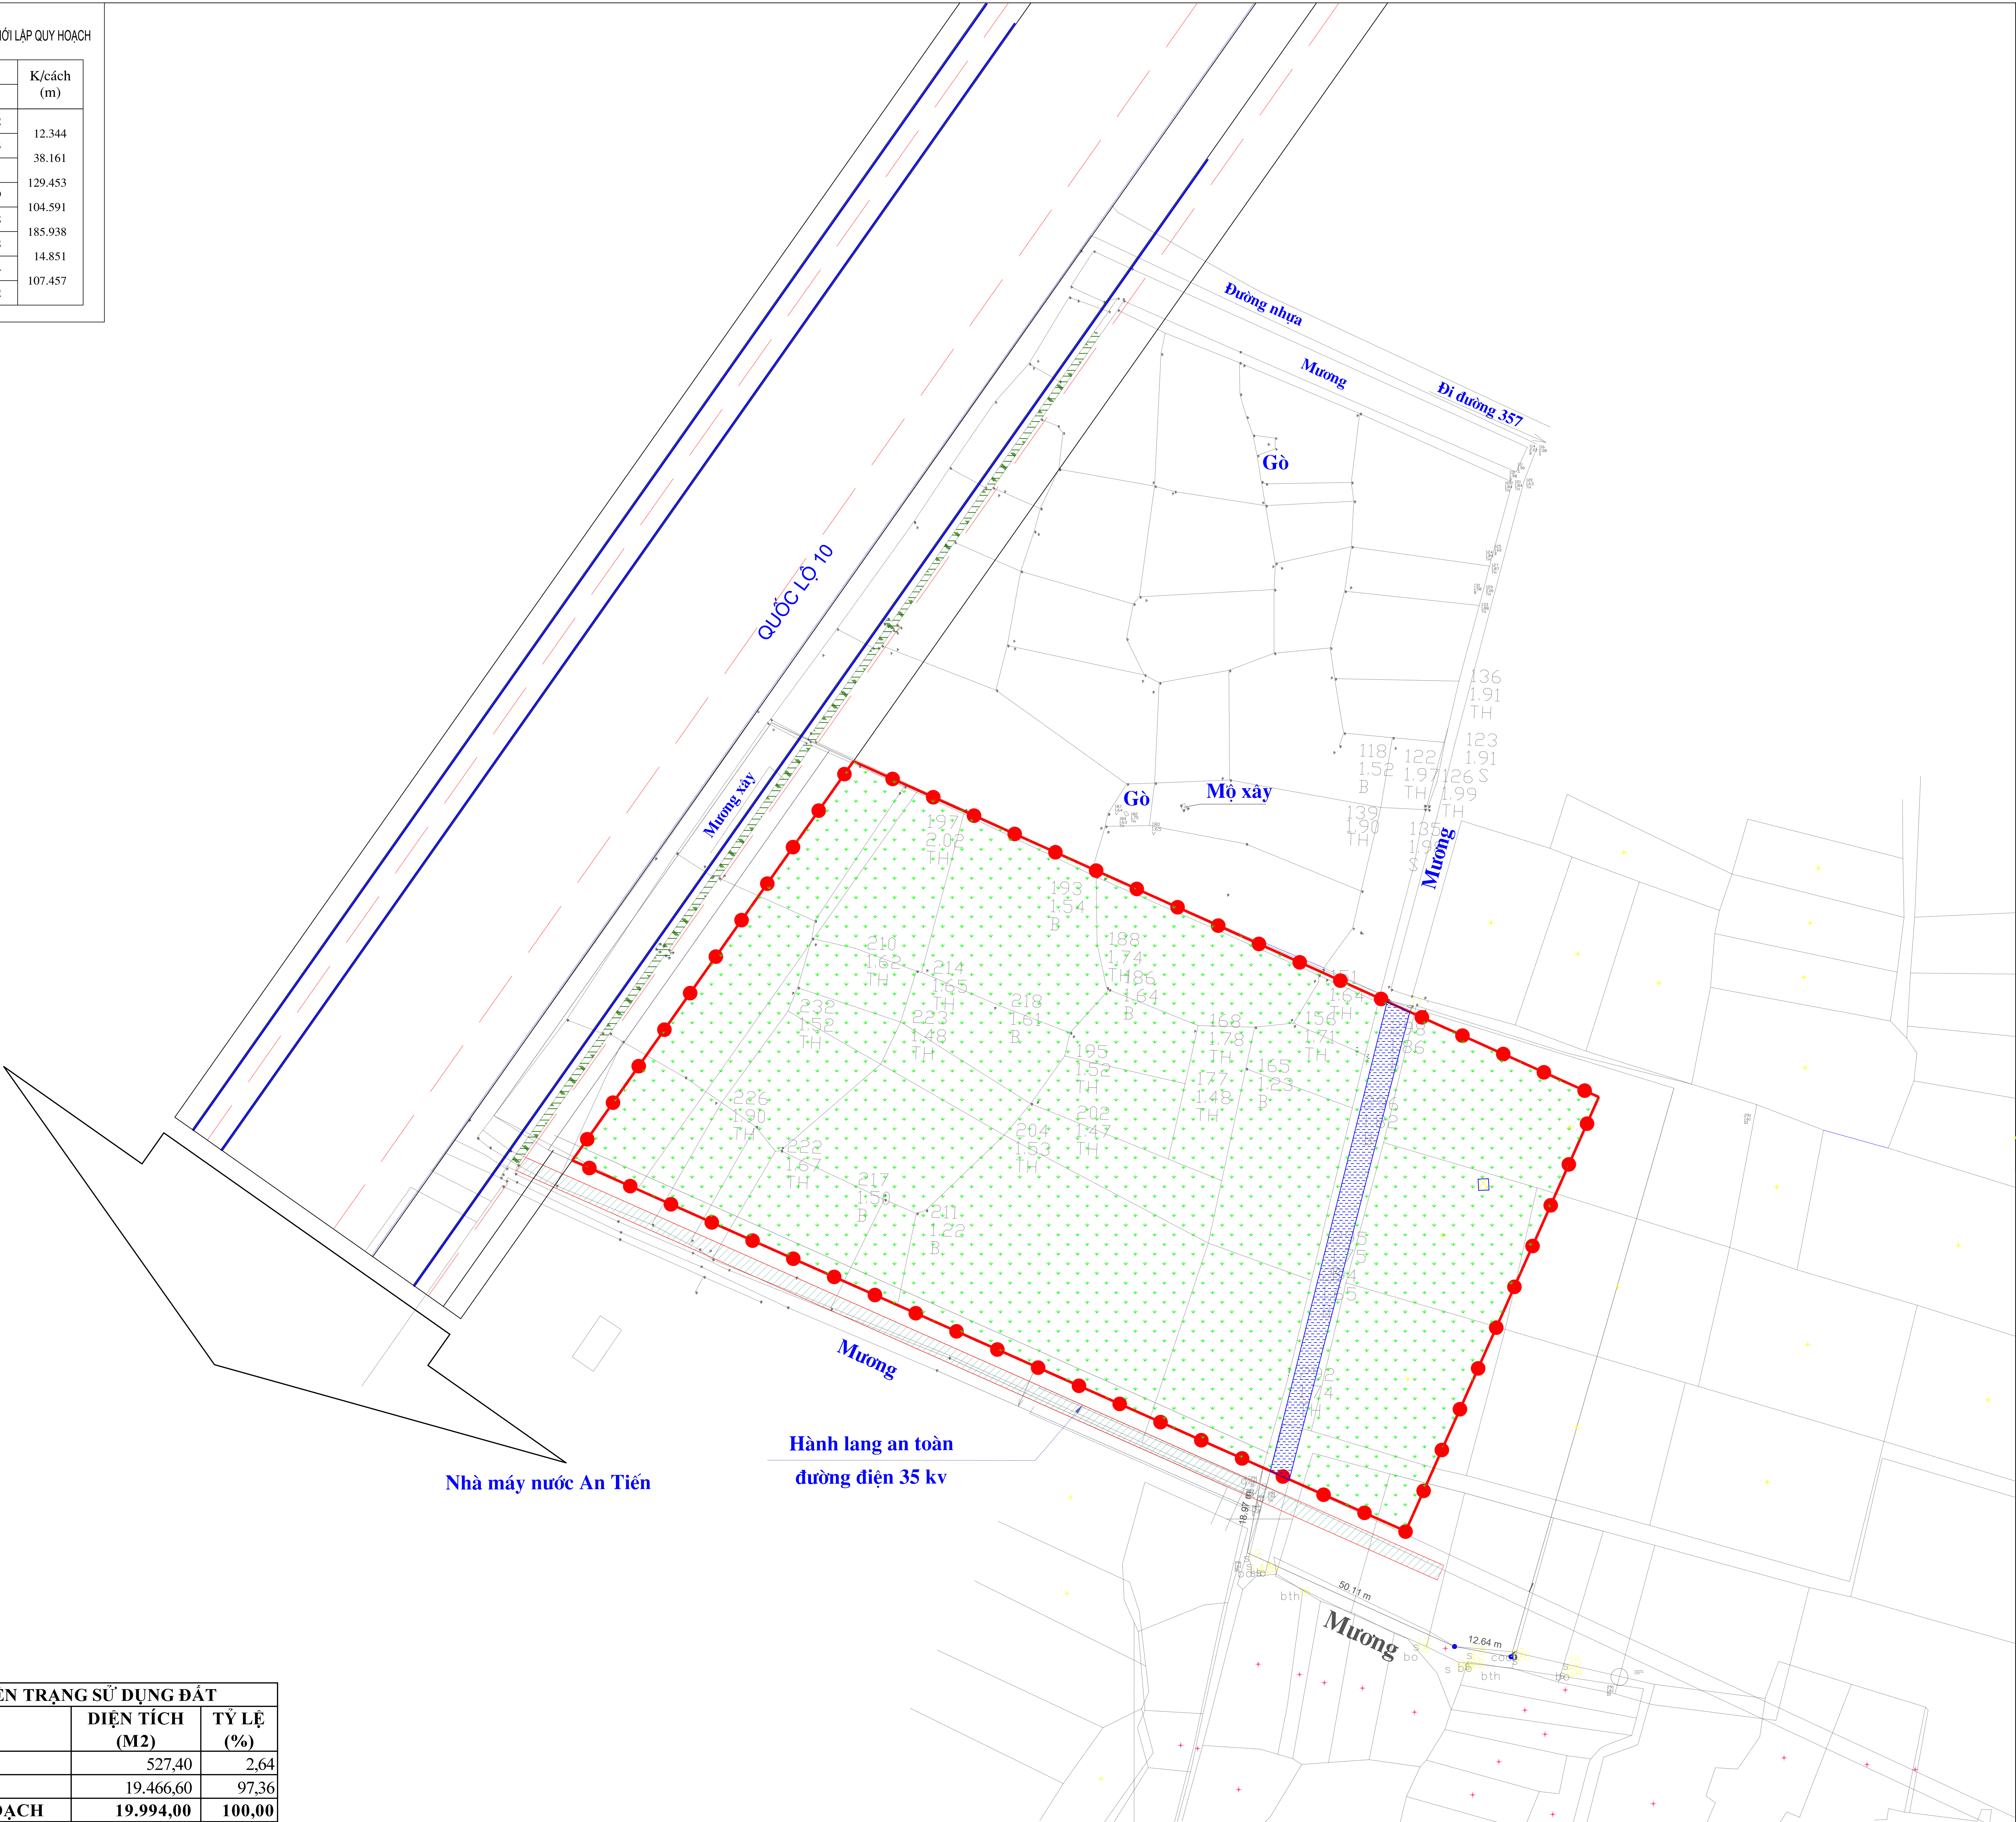

BẢNG THÔNG KẾ HIỆN TRẠNG SỬ DỤNG ĐẤT			
STT	LOẠI ĐẤT	DIỆN TÍCH (M2)	TỶ LỆ (%)
1	Mương	527,40	2,64
2	Đất ruộng	19.466,60	97,36
	DIỆN TÍCH QUY HOẠCH	19.994,00	100,00

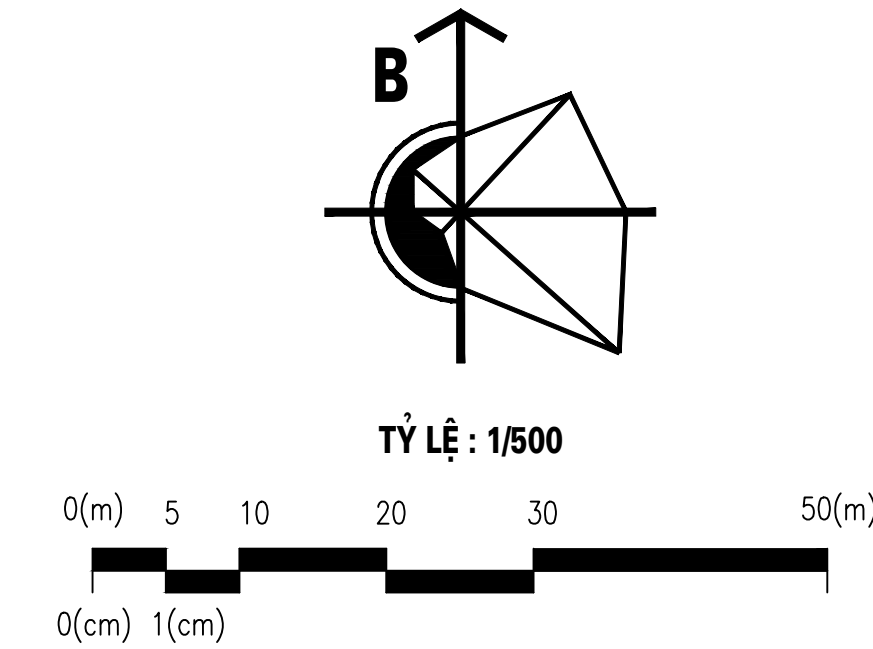

- KÝ HIỆU**
- MƯƠNG
 - ĐẤT RUỘNG
 - ĐƯỜNG ĐIỆN 38KV
 - ĐƯỜNG GIAO THÔNG
 - RANH GIỚI NGHIÊN CỨU LẬP QUY HOẠCH

CƠ QUAN PHÊ DUYỆT:
ỦY BAN NHÂN DÂN XÃ AN LÃO

KÈM THEO QUYẾT ĐỊNH SỐ:NGÀYTHÁNGNĂM

CƠ QUAN THẨM ĐỊNH:
PHÒNG KINH TẾ

KÈM THEO TỜ TRÌNH SỐ:NGÀYTHÁNGNĂM

CƠ QUAN TRÌNH DUYỆT
HỢP TÁC XÃ SẢN XUẤT VÀ THƯƠNG MẠI AN TIẾN

KÈM THEO CÔNG VĂN SỐ:NGÀYTHÁNGNĂM

CƠ QUAN TỔ CHỨC LẬP QUY HOẠCH
HỢP TÁC XÃ SẢN XUẤT VÀ THƯƠNG MẠI AN TIẾN

KÈM THEO CÔNG VĂN SỐ:NGÀYTHÁNGNĂM

CÔNG TRÌNH - ĐỊA ĐIỂM:
QUY HOẠCH CHI TIẾT TỶ LỆ 1/500 DỰ ÁN ĐẦU TƯ XÂY DỰNG CỬA HÀNG KINH DOANH XĂNG DẦU, ĐIỂM DỪNG NGHỈ, SỬA CHỮA BẢO DƯỠNG XE Ô TÔ CỦA HỢP TÁC XÃ SẢN XUẤT VÀ THƯƠNG MẠI AN TIẾN
ĐỊA ĐIỂM: XÃ AN LÃO, HẢI PHÒNG

TÊN BẢN VẼ:
BẢN ĐỒ HIỆN TRẠNG KIẾN TRÚC CẢNH QUAN VÀ HỆ THỐNG HẠ TẦNG KỸ THUẬT

BẢN VẼ: QH-02	GHÉP: 1XA0	TỶ LỆ: 1/500	NGÀY: .../2026
THIẾT KẾ	TRẦN BÌNH LỘC		
CHỦ TRÌ	HOÀNG QUỐC VIỆT		
CHỦ NHIỆM	HOÀNG QUỐC VIỆT		
TRƯỞNG PHÒNG	HOÀNG QUỐC VIỆT		
QL KỸ THUẬT	THS.KTS. PHẠM ANH TUẤN		

GIÁM ĐỐC

THS.KTS. PHẠM ANH TUẤN

CÔNG TY CỔ PHẦN KIẾN TRÚC XÂY DỰNG NHÀ XANH

TRỤ SỞ: SỐ 2389, ĐƯỜNG SỐ 2 - QUẬN HẢI PHÒNG
VỊ TRÍ DỰ ÁN: XÃ AN LÃO - QUẬN HẢI PHÒNG