
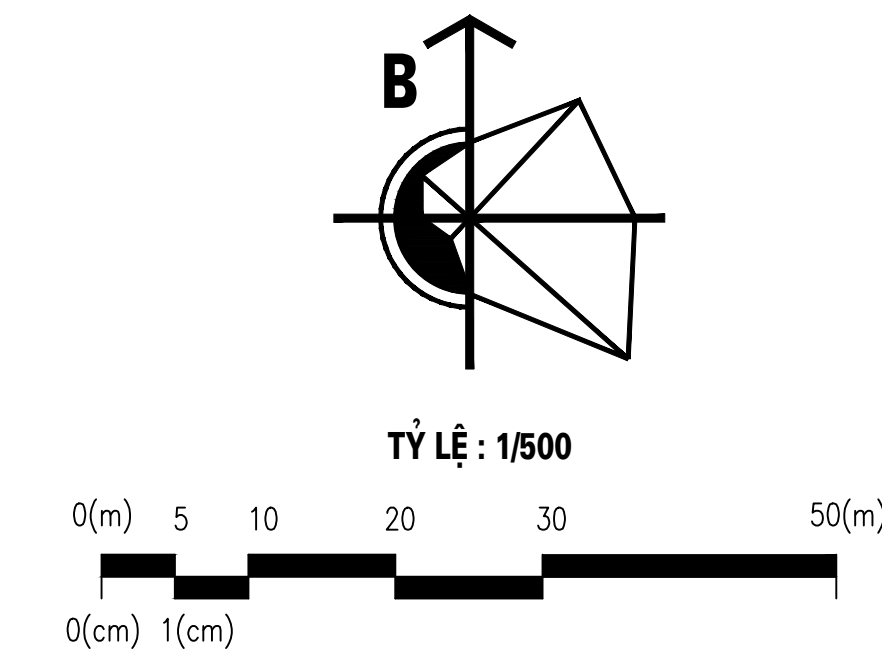


STT	Toạ độ		K/cách (m)
	Y (m)	X (m)	
1	583769.234	2304987.532	12.344
2	583780.488	2304982.463	38.161
3	583815.283	2304966.791	129.453
4	583933.316	2304913.629	104.591
5	583890.802	2304818.068	185.938
6	583720.918	2304893.684	14.851
7	583707.349	2304899.648	107.457
1	583769.234	2304987.532	

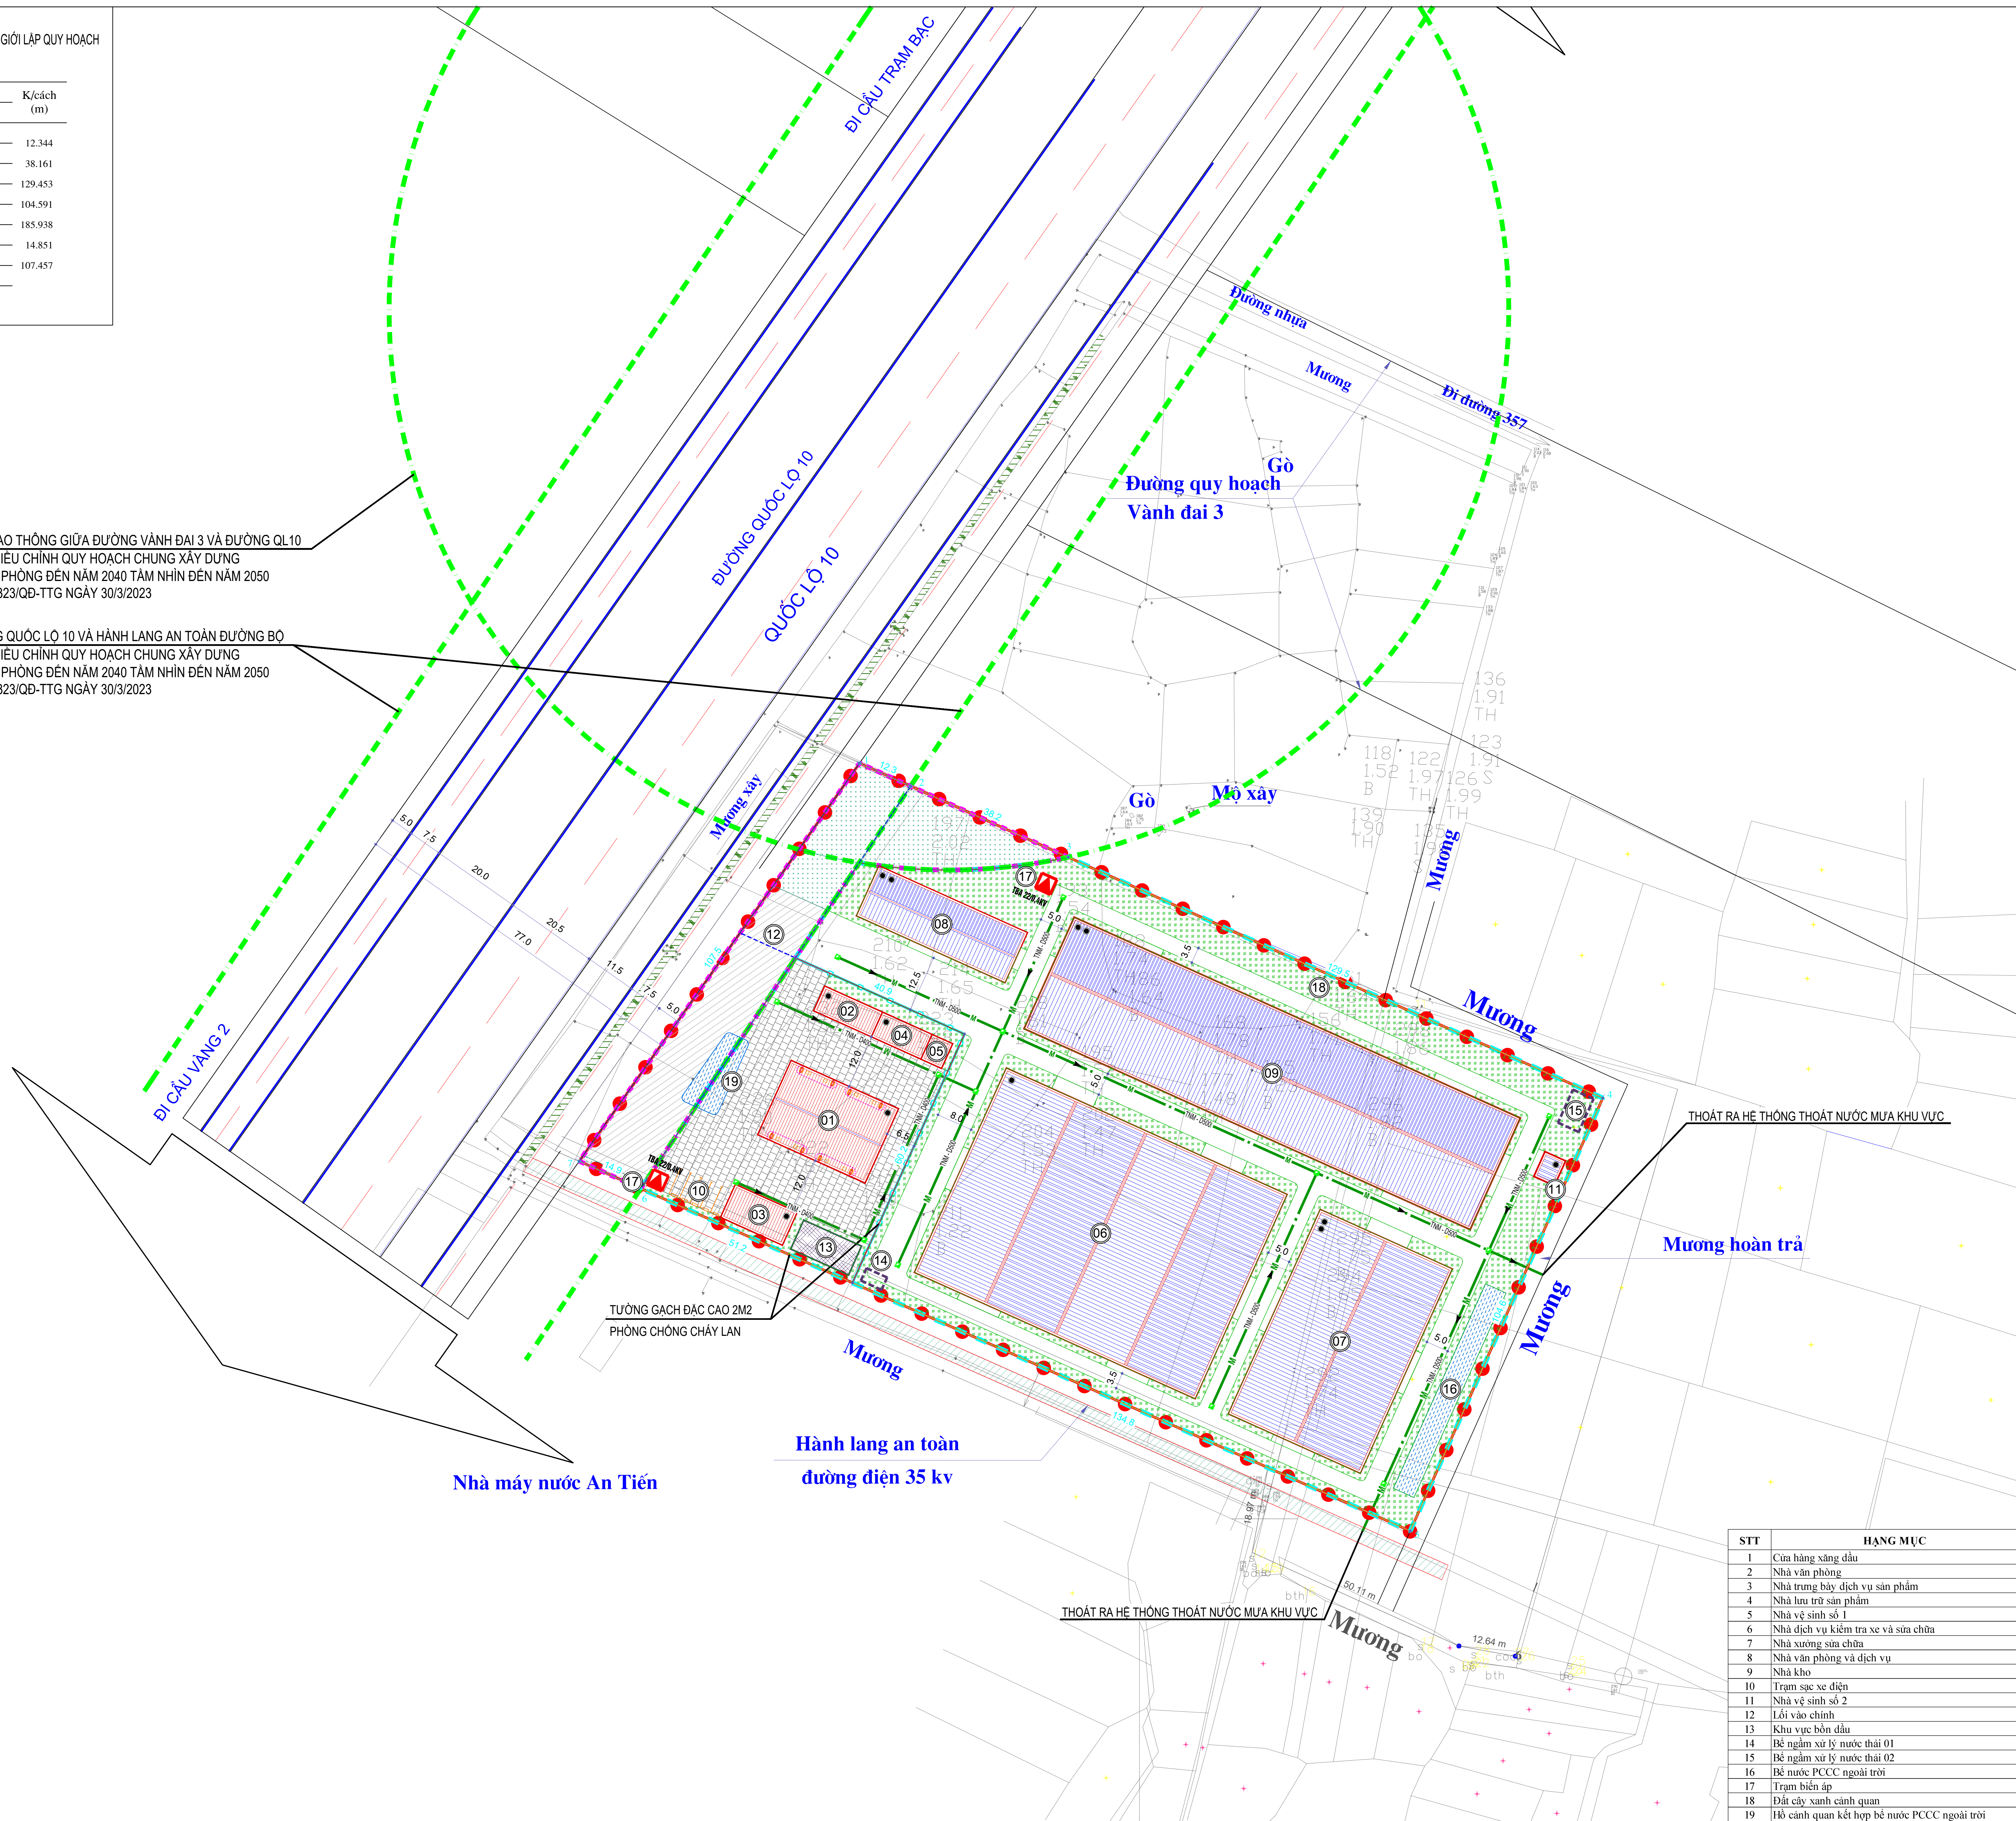

- | | |
|---|---------------------------------------|
|  | DƯỜNG CÔNG THOÁT NƯỚC |
|  | DƯỜNG KÍNH (mm) - ĐỘ DỐC (%) |
|  | HỒ GA |
|  | ĐẤT GIAO THOẠI ĐỐI NGOẠI |
|  | DƯỜNG GIAO THÔNG |
|  | RANH GIỚI NGHIÊN CỨU LẬP QUY HOẠCH |
|  | RANH GIỚI XÂY DỰNG DỰ ÁN |
|  | RANH GIỚI KHAI VẬT VỰC XÂY DỰNG DỰ ÁN |
|  | CÔNG TRÌNH NGÃM |

CƠ QUAN PHÉ DUYỆT:
ỦY BAN NHÂN DÂN XÃ AN LÃO

KÈM THEO QUYẾT ĐỊNH SỐ:NGÀYTHÁNGNĂM

CƠ QUAN THẨM ĐỊNH:
PHÒNG KINH TẾ

KÈM THEO TỜ TRÌNH SỐ:NGÀYTHÁNGNĂM

CƠ QUAN TRÌNH DUYỆT
HỢP TÁC XÃ SẢN XUẤT VÀ THƯƠNG MẠI AN TIẾN

KÈM THEO CÔNG VẤN SỐ:NGÀYTHÁNGNĂM

CƠ QUAN TỜ CHẤP LẬP QUY HOẠCH
HỢP TÁC XÃ SẢN XUẤT VÀ THƯƠNG MẠI AN TIẾN

KÈM THEO CÔNG VẤN SỐ:NGÀYTHÁNGNĂM

CÔNG TRÌNH - ĐỊA ĐIỂM:
QUY HOẠCH KỸ THIẾT TỶ LỆ 1/500 DƯỚI ÁN ĐẦU TƯ XÂY DỰNG CỬA HÀNG
KINH DOANH XĂNG DẦU, ĐIỂM DỪNG NGHỈ, CỬA SỬA BẢO DƯỠNG XE
Ở TÒ CỦA HỢP TÁC XÃ SẢN XUẤT VÀ THƯƠNG MẠI AN TIẾN

ĐỊA ĐIỂM: XÃ AN LÃO, HẢI PHÒNG

BẢN ĐỒ QUY HOẠCH THOÁT NƯỚC MƯA			
BẢN VẼ: QH-7B	GHEP: 1XA0	TỶ LỆ: 1/500	NGÀY: .../2026
THIỆT KẾ	VỞ ĐỨC ANH		
	CHỦ TRÌ		
CHỦ NHIỆM	HOÀNG QUỐC VIỆT		
	TRƯỞNG PHÒNG		
Q.L KỸ THUẬT	THS.KTS. PHẠM ANH TUÂN		
GIÁM ĐỐC			
THS.KTS. PHẠM ANH TUÂN			
 CÔNG TY CỔ PHẦN KIẾN TRÚC XÂY DỰNG NHÀ XANH TRỤ SỞ : SỐ 2399 - ĐƯỜNG KẾ - QUẬN YÊN PING VỊP ĐÀO DẪN : SỐ 41 - AN DÀ - QUẬN YÊN PING			

STT	HẠNG MỤC
1	Cửa hàng xăng dầu
2	Nhà văn phòng
3	Nhà trưng bày dịch vụ sản phẩm
4	Nhà lưu trữ sản phẩm
5	Nhà vệ sinh số 1
6	Nhà dịch vụ kiểm tra xe và sửa chữa xe
7	Nhà xưởng sửa chữa
8	Nhà văn phòng và dịch vụ
9	Nhà kho
10	Trạm sạc xe điện
11	Nhà vệ sinh số 2
12	Lối vào chính
13	Khu vực bồn dầu
14	Bể ngầm xử lý nước thải 01
15	Bể ngầm xử lý nước thải 02
16	Bể nước PCCC ngoài trời
17	Trạm biến áp
18	Đất cây xanh cảnh quan
19	Hố cảnh quan kết hợp bể nước PCCC ngoài trời