



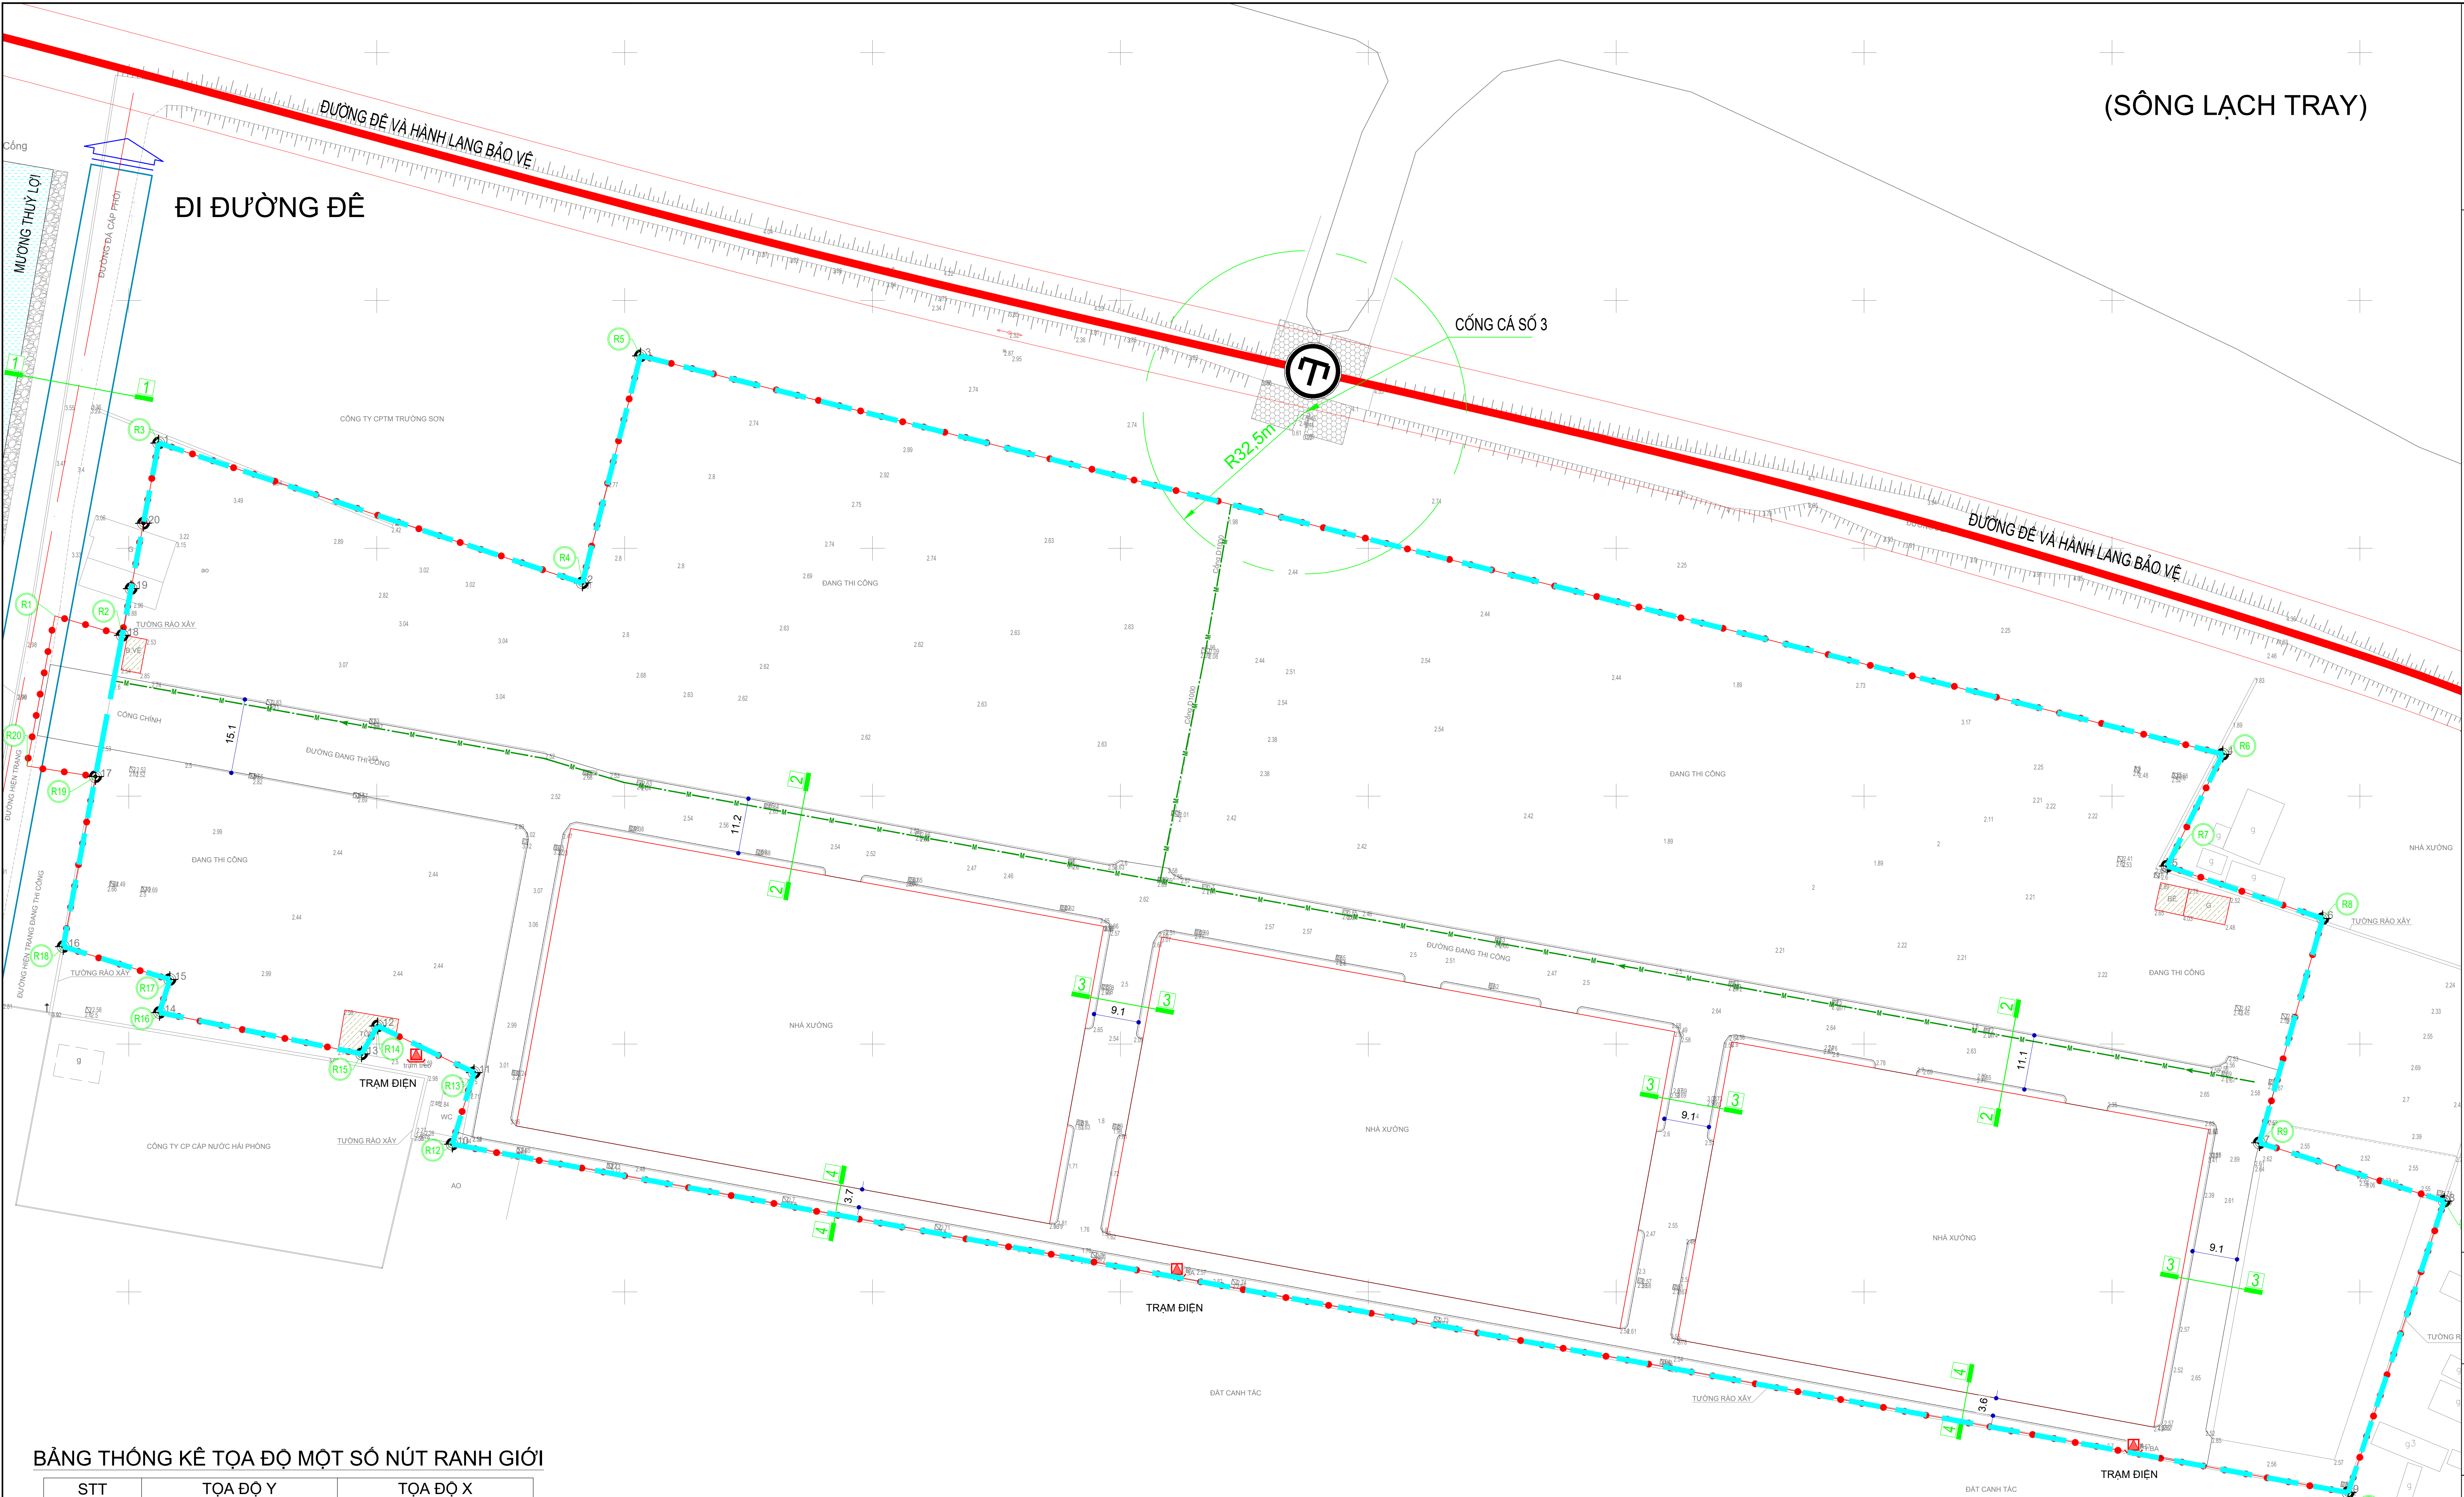

(SÔNG LẠCH TRAY)

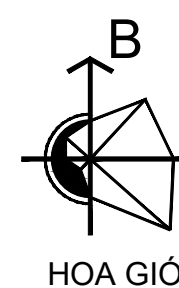


TỶ LỆ XÍCH: 0 10M 20M 50M

KÝ HIỆU:


- RANH GIỚI ĐIỀU CHỈNH QUY HOẠCH
DIỆN TÍCH: 65.094,10 M2
- RANH GIỚI NHÀ MÁY KHAI THÁC
DIỆN TÍCH: 64.674,70 M2
- ĐƯỜNG GIAO THÔNG
- MẶT NƯỚC
- ĐƯỜNG CÔNG THOÁT NƯỚC
- TRẠM ĐIỆN
- MỐC GIỚI

BẢNG THỐNG KÊ TỌA ĐỘ MỘT SỐ NÚT RANH GIỚI


STT	TỌA ĐỘ Y	TỌA ĐỘ X
R1	589335,089	2302936,362
R2	589348,669	2302932,440
R3	589356,021	2302971,250
R4	589441,475	2302943,008
R5	589453,201	2302988,831
R6	589772,338	2302908,467
R7	589761,139	2302885,892
R8	589792,502	2302875,311
R9	589779,726	2302830,072
R10	589817,014	2302818,301
R11	589797,625	2302759,516
R12	589415,230	2302829,799
R13	589419,640	2302844,241
R14	589400,193	2302853,642
R15	589396,949	2302848,010
R16	589356,195	2302856,354
R17	589358,275	2302863,016
R18	589336,777	2302869,657
R19	589343,272	2302903,947
R20	589329,448	2302906,073

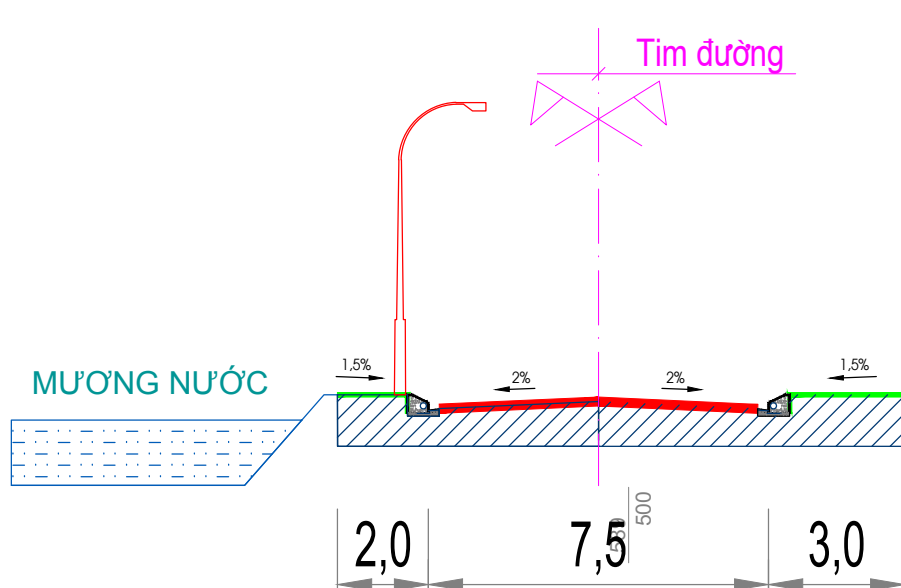


MẶT CẮT 1 - 1

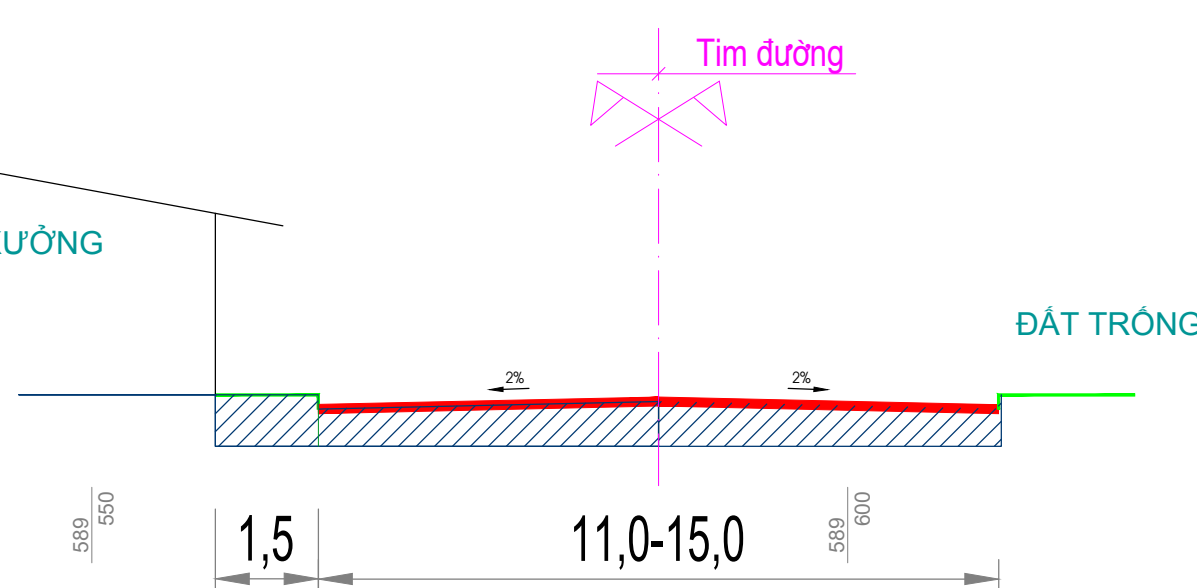

MẶT CẮT 2 - 2

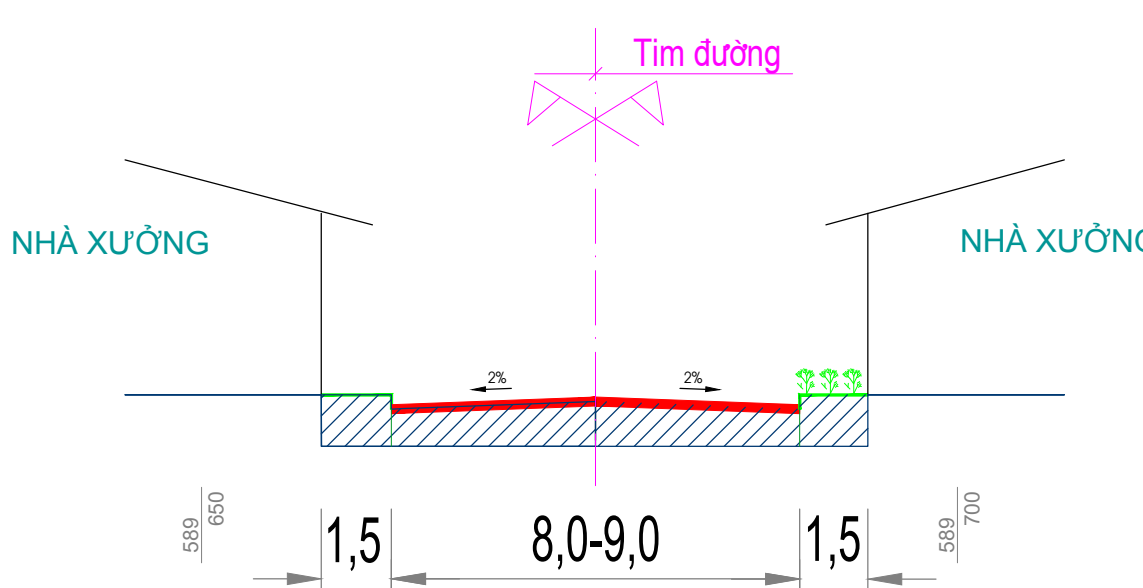

MẶT CẮT 3 - 3

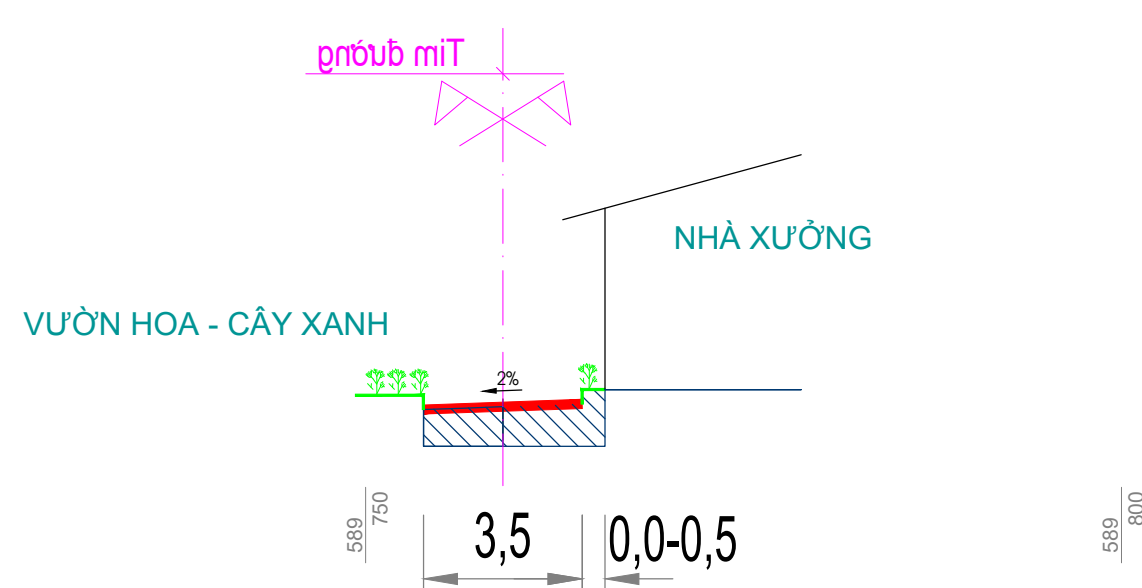

MẶT CẮT 4 - 4

CƠ QUAN PHÊ DUYỆT:
ỦY BAN NHÂN DÂN XÃ AN LÃO
KÈM THEO QUYẾT ĐỊNH SỐ..... NGÀY.....THÁNG.....NĂM 2026

CƠ QUAN THẨM ĐỊNH:
PHÒNG KINH TẾ XÃ AN LÃO
KÈM THEO TỜ TRÌNH SỐ..... NGÀY.....THÁNG.....NĂM 2026

CƠ QUAN TỔ CHỨC LẬP QUY HOẠCH VÀ TRÌNH DUYỆT
CÔNG TY CỔ PHẦN SẢN XUẤT Ô TÔ VÀ BAO BÌ
KÈM THEO TỜ TRÌNH SỐ..... NGÀY.....THÁNG.....NĂM 2026

CÔNG TRÌNH - ĐỊA ĐIỂM:
ĐIỀU CHỈNH QUY HOẠCH CHI TIẾT TỶ LỆ 1/500
NHÀ MÁY SẢN XUẤT BAO BÌ CARTON
ĐỊA ĐIỂM: THÔN AN TRĂNG, XÃ AN LÃO, TP. HẢI PHÒNG

TÊN BẢN VẼ:
BẢN ĐỒ HIỆN TRẠNG HỆ THỐNG CÔNG TRÌNH HẠ TẦNG KỸ THUẬT
VÀ BẢO VỆ MÔI TRƯỜNG

BẢN VẼ: QH-03	GHÉP: AO	TỶ LỆ: 1 / 500	NGÀY: .../.../2026
THIẾT KẾ	THS.KS. ĐỖ HỮU THIỆN		
CHỦ TRÌ	KS. NGUYỄN TRƯỜNG THÀNH		
CHỦ NHIỆM	KTS. PHẠM TUẤN HẢI		
QL. KỸ THUẬT	KS. NGUYỄN GIANG TÙNG		

GIÁM ĐỐC
KS. NGUYỄN GIANG TÙNG