
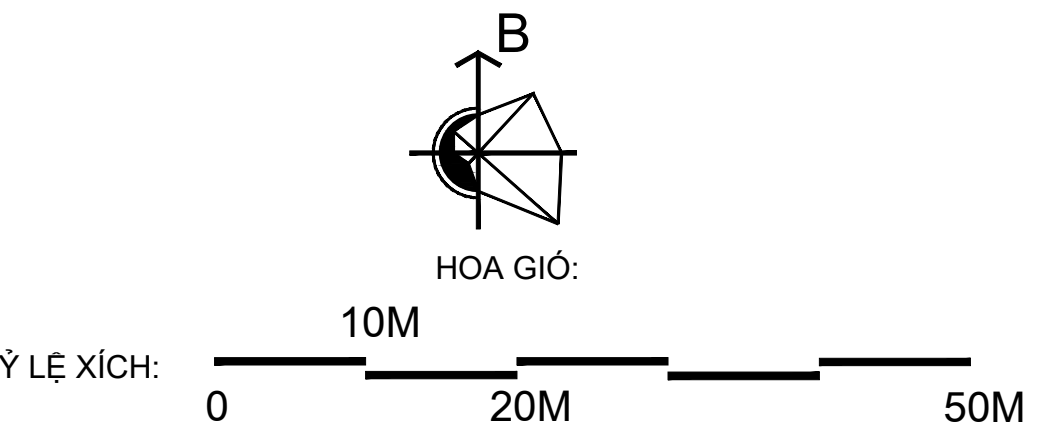


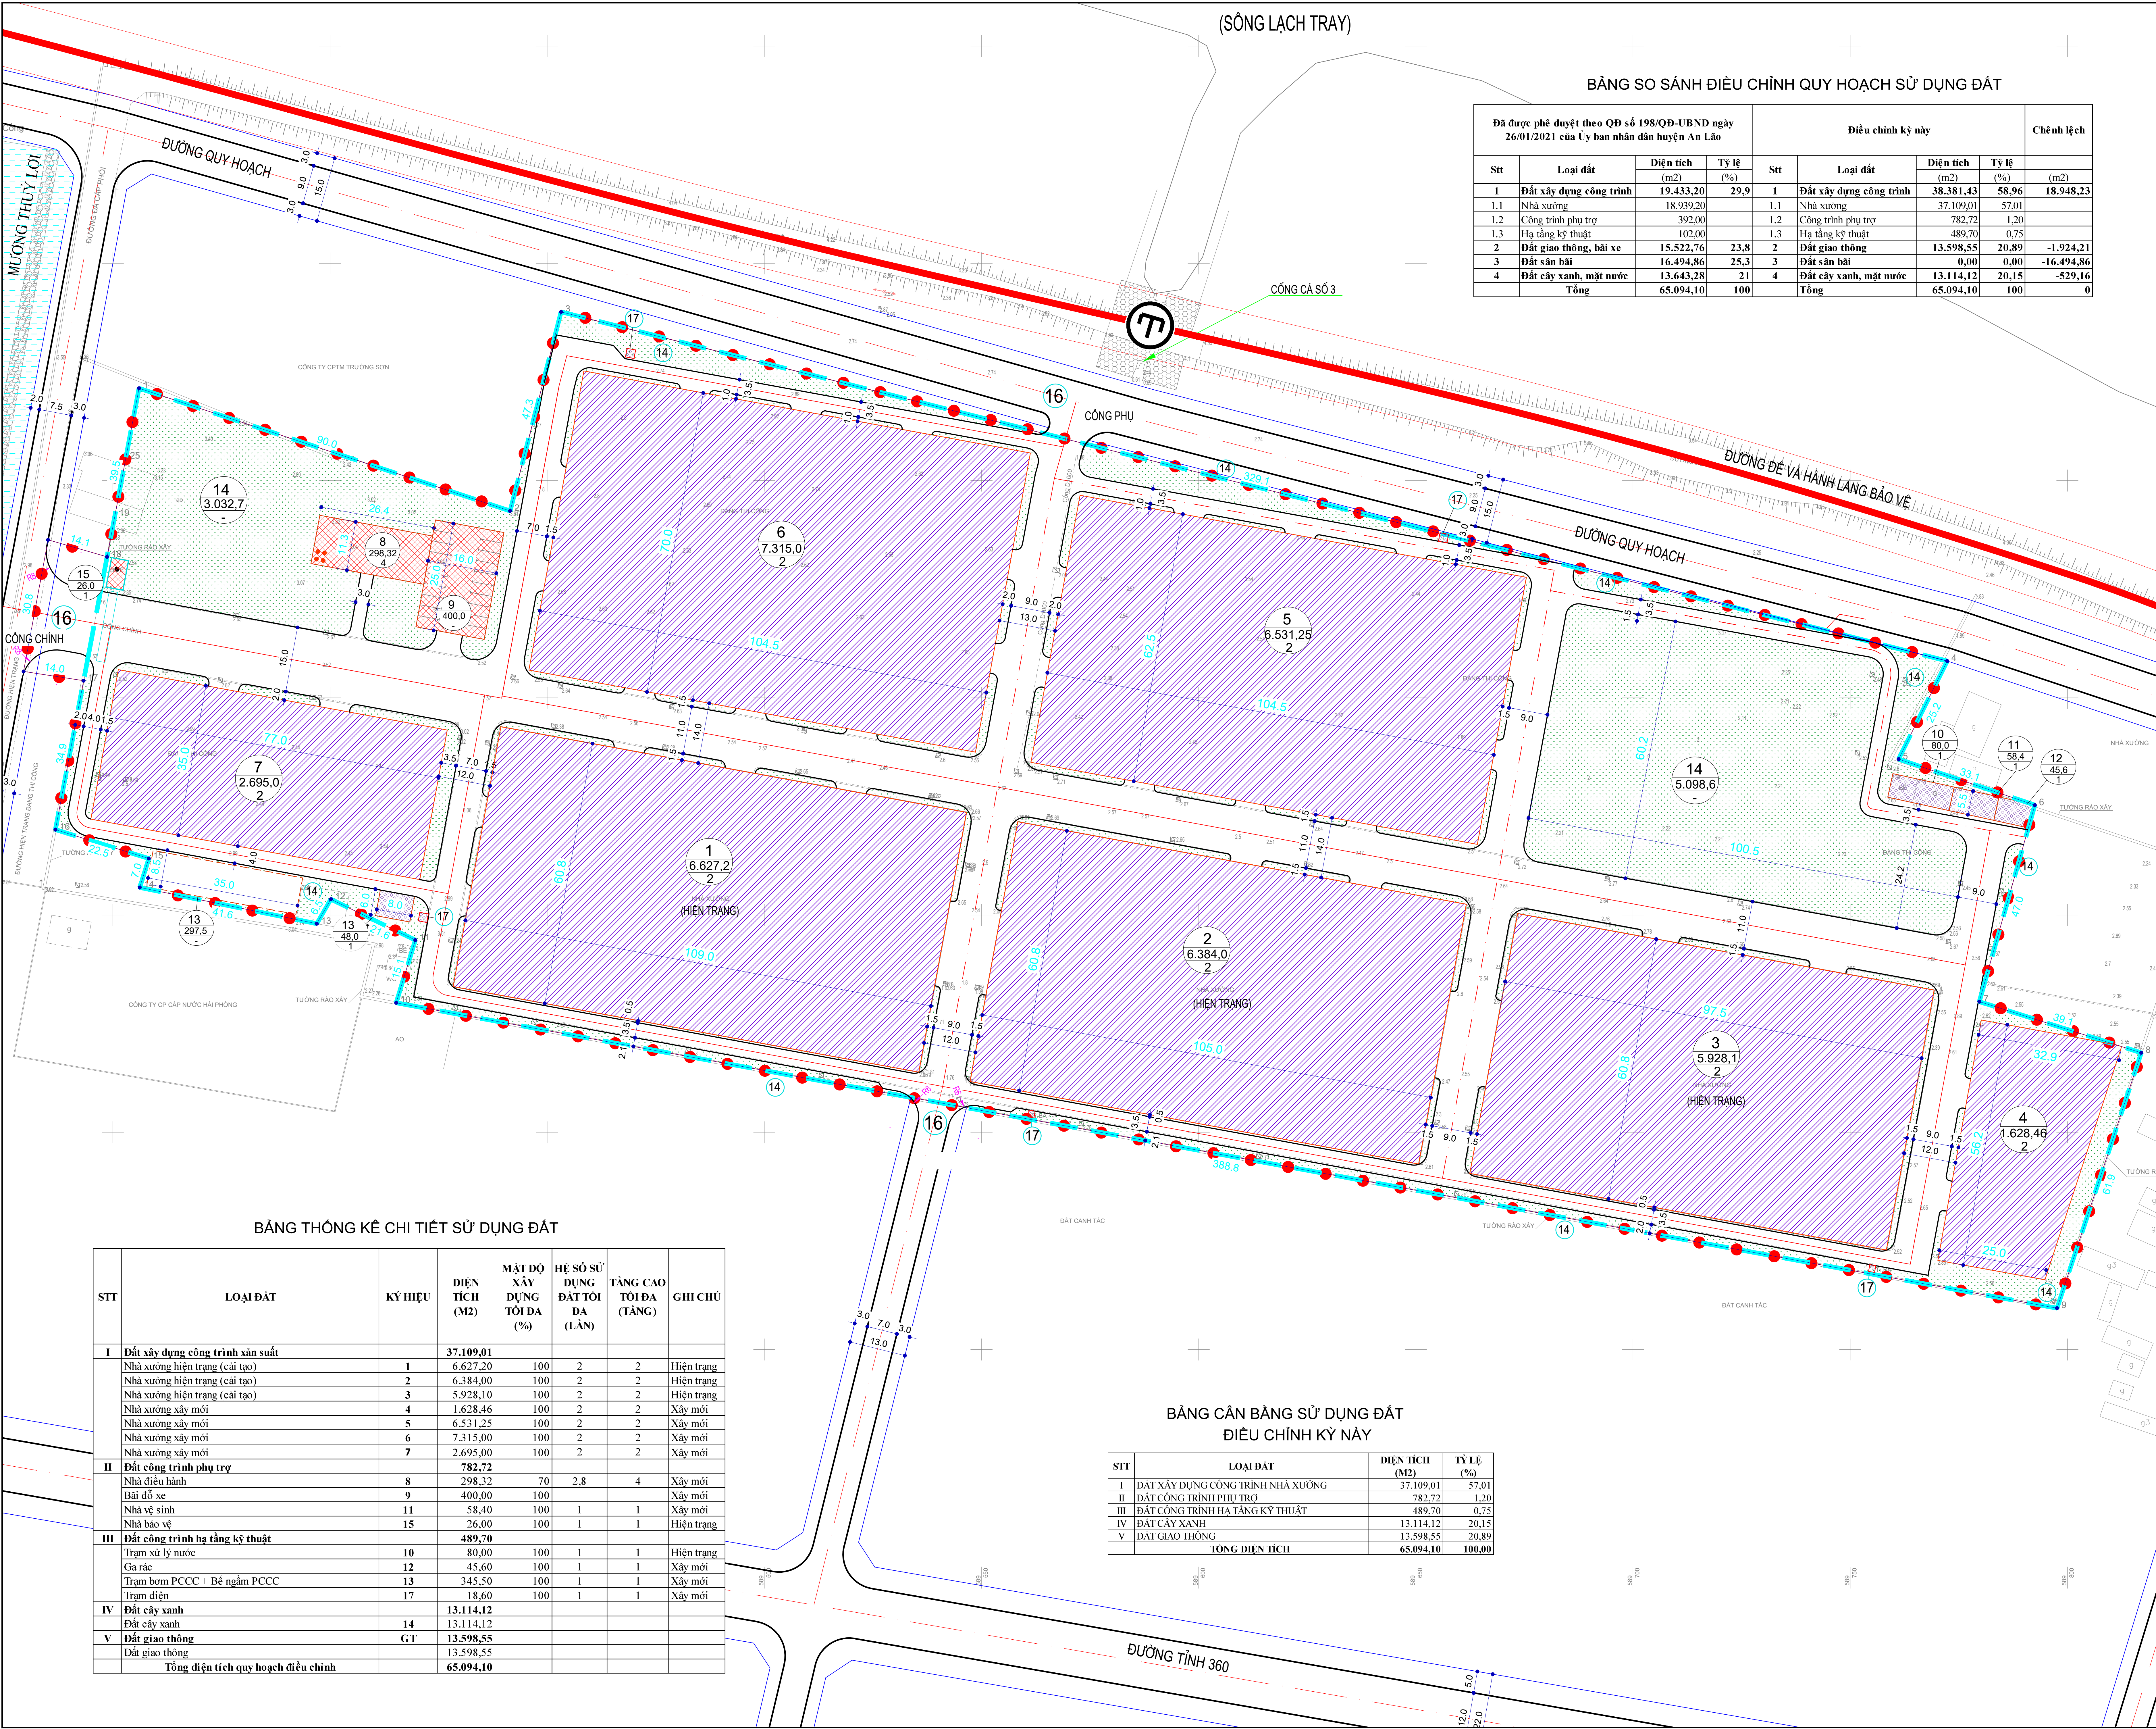

KÝ HIỆU:

- Ranh giới nghiên cứu quy hoạch
Diện tích: 65.094,1 m²
- Ranh giới nhà máy khai thác
Diện tích: 64.674,7 m²
- Đất nhà xưởng
- Đất công trình phụ trợ
- Đất hạ tầng kỹ thuật
- Đất cây xanh
- Đất giao thông

- ① NHÀ XƯỞNG HIỆN TRẠNG
② NHÀ XƯỞNG HIỆN TRẠNG
③ NHÀ XƯỞNG HIỆN TRẠNG
④ NHÀ XƯỞNG MỚI
⑤ NHÀ XƯỞNG MỚI
⑥ NHÀ XƯỞNG MỚI
⑦ NHÀ XƯỞNG MỚI
⑧ NHÀ ĐIỀU HÀNH
⑨ BÃI ĐỖ XE
⑩ BẾ XỬ LÝ NƯỚC THẢI
⑪ NHÀ VỆ SINH
⑫ TẬP KẾT CHẤT THẢI RÁN
⑬ BỂ NGẦM + TRẠM BƠM PCCC
⑭ VƯỜN HOA - CÂY XANH
⑮ NHÀ BẢO VỆ
⑯ CÔNG
⑰ TRẠM ĐIỆN

KÝ HIỆU LỘ ĐẤT

- DIỆN TÍCH
- TẦNG CAO TỐI ĐA

CƠ QUAN PHÊ DUYỆT:
ỦY BAN NHÂN DÂN XÃ AN LÃO
KÈM THEO QUYẾT ĐỊNH SỐ: NGÀY: THÁNG: NĂM 2026

CƠ QUAN THẨM ĐỊNH:
PHÒNG KINH TẾ XÃ AN LÃO
KÈM THEO TỜ TRÌNH SỐ: NGÀY: THÁNG: NĂM 2026

CƠ QUAN TỔ CHỨC LẬP QUY HOẠCH VÀ TRÌNH DUYỆT
CÔNG TY CỔ PHẦN SẢN XUẤT Ô TÔ VÀ BAO BÌ
KÈM THEO TỜ TRÌNH SỐ: NGÀY: THÁNG: NĂM 2026

CÔNG TRÌNH - ĐỊA ĐIỂM:
ĐIỀU CHỈNH QUY HOẠCH CHI TIẾT TỶ LỆ 1/500
NHÀ MÁY SẢN XUẤT BAO BÌ CARTON
ĐỊA ĐIỂM: TRƯỜNG TRẠNG, XÃ AN LÃO, TP. HÀ PHƯƠNG

TÊN BẢN VẼ:
BẢN ĐỒ QUY HOẠCH TỔNG MẶT BẰNG SỬ DỤNG ĐẤT

BẢN VẼ: QH-04 GHEP: AO TỶ LỆ: 1 / 500 NGÀY: ... / ... / 2026

THIẾT KẾ KTS. PHẠM TUẤN HẢI

CHỦ TRÌ KTS. PHẠM TUẤN HẢI

CHỦ NHIỆM KTS. PHẠM TUẤN HẢI

QL. KỸ THUẬT KS. NGUYỄN GIANG TÙNG

GIÁM ĐỐC

KS. NGUYỄN GIANG TÙNG

CÔNG TY CỔ PHẦN TƯ VẤN THIẾT KẾ QUY HOẠCH XÂY DỰNG COZY

TRỤ SỞ: SỐ 3193 ĐƯỜNG VĂN CỎ, PHƯỜNG HẢI AN, THÀNH PHỐ HÀ PHƯƠNG
ĐT: 0205.603093 EMAIL: COZY@GMAIL.COM

TÊN CÔNG TRÌNH: ĐIỀU CHỈNH QUY HOẠCH CHI TIẾT TỶ LỆ 1/500 NHÀ MÁY SẢN XUẤT BAO BÌ CARTON
TÊN BẢN VẼ: BẢN ĐỒ QUY HOẠCH TỔNG MẶT BẰNG SỬ DỤNG ĐẤT QH-04