
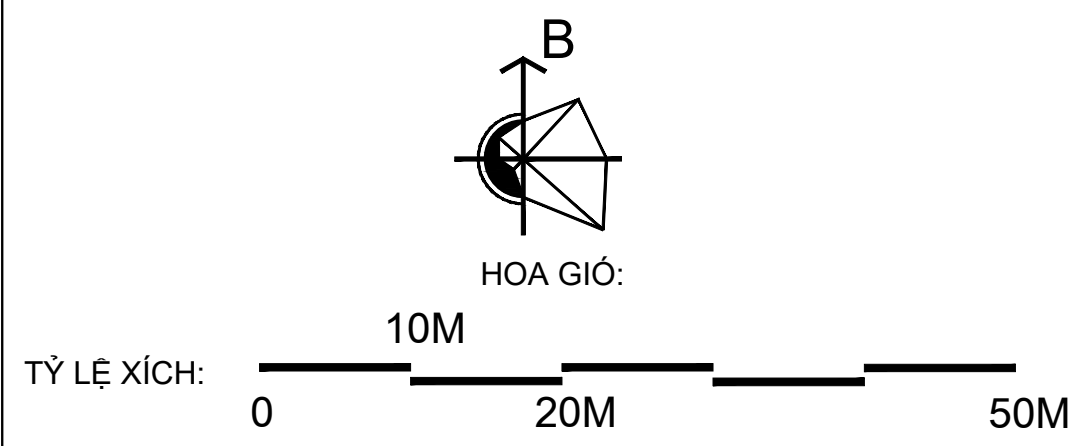


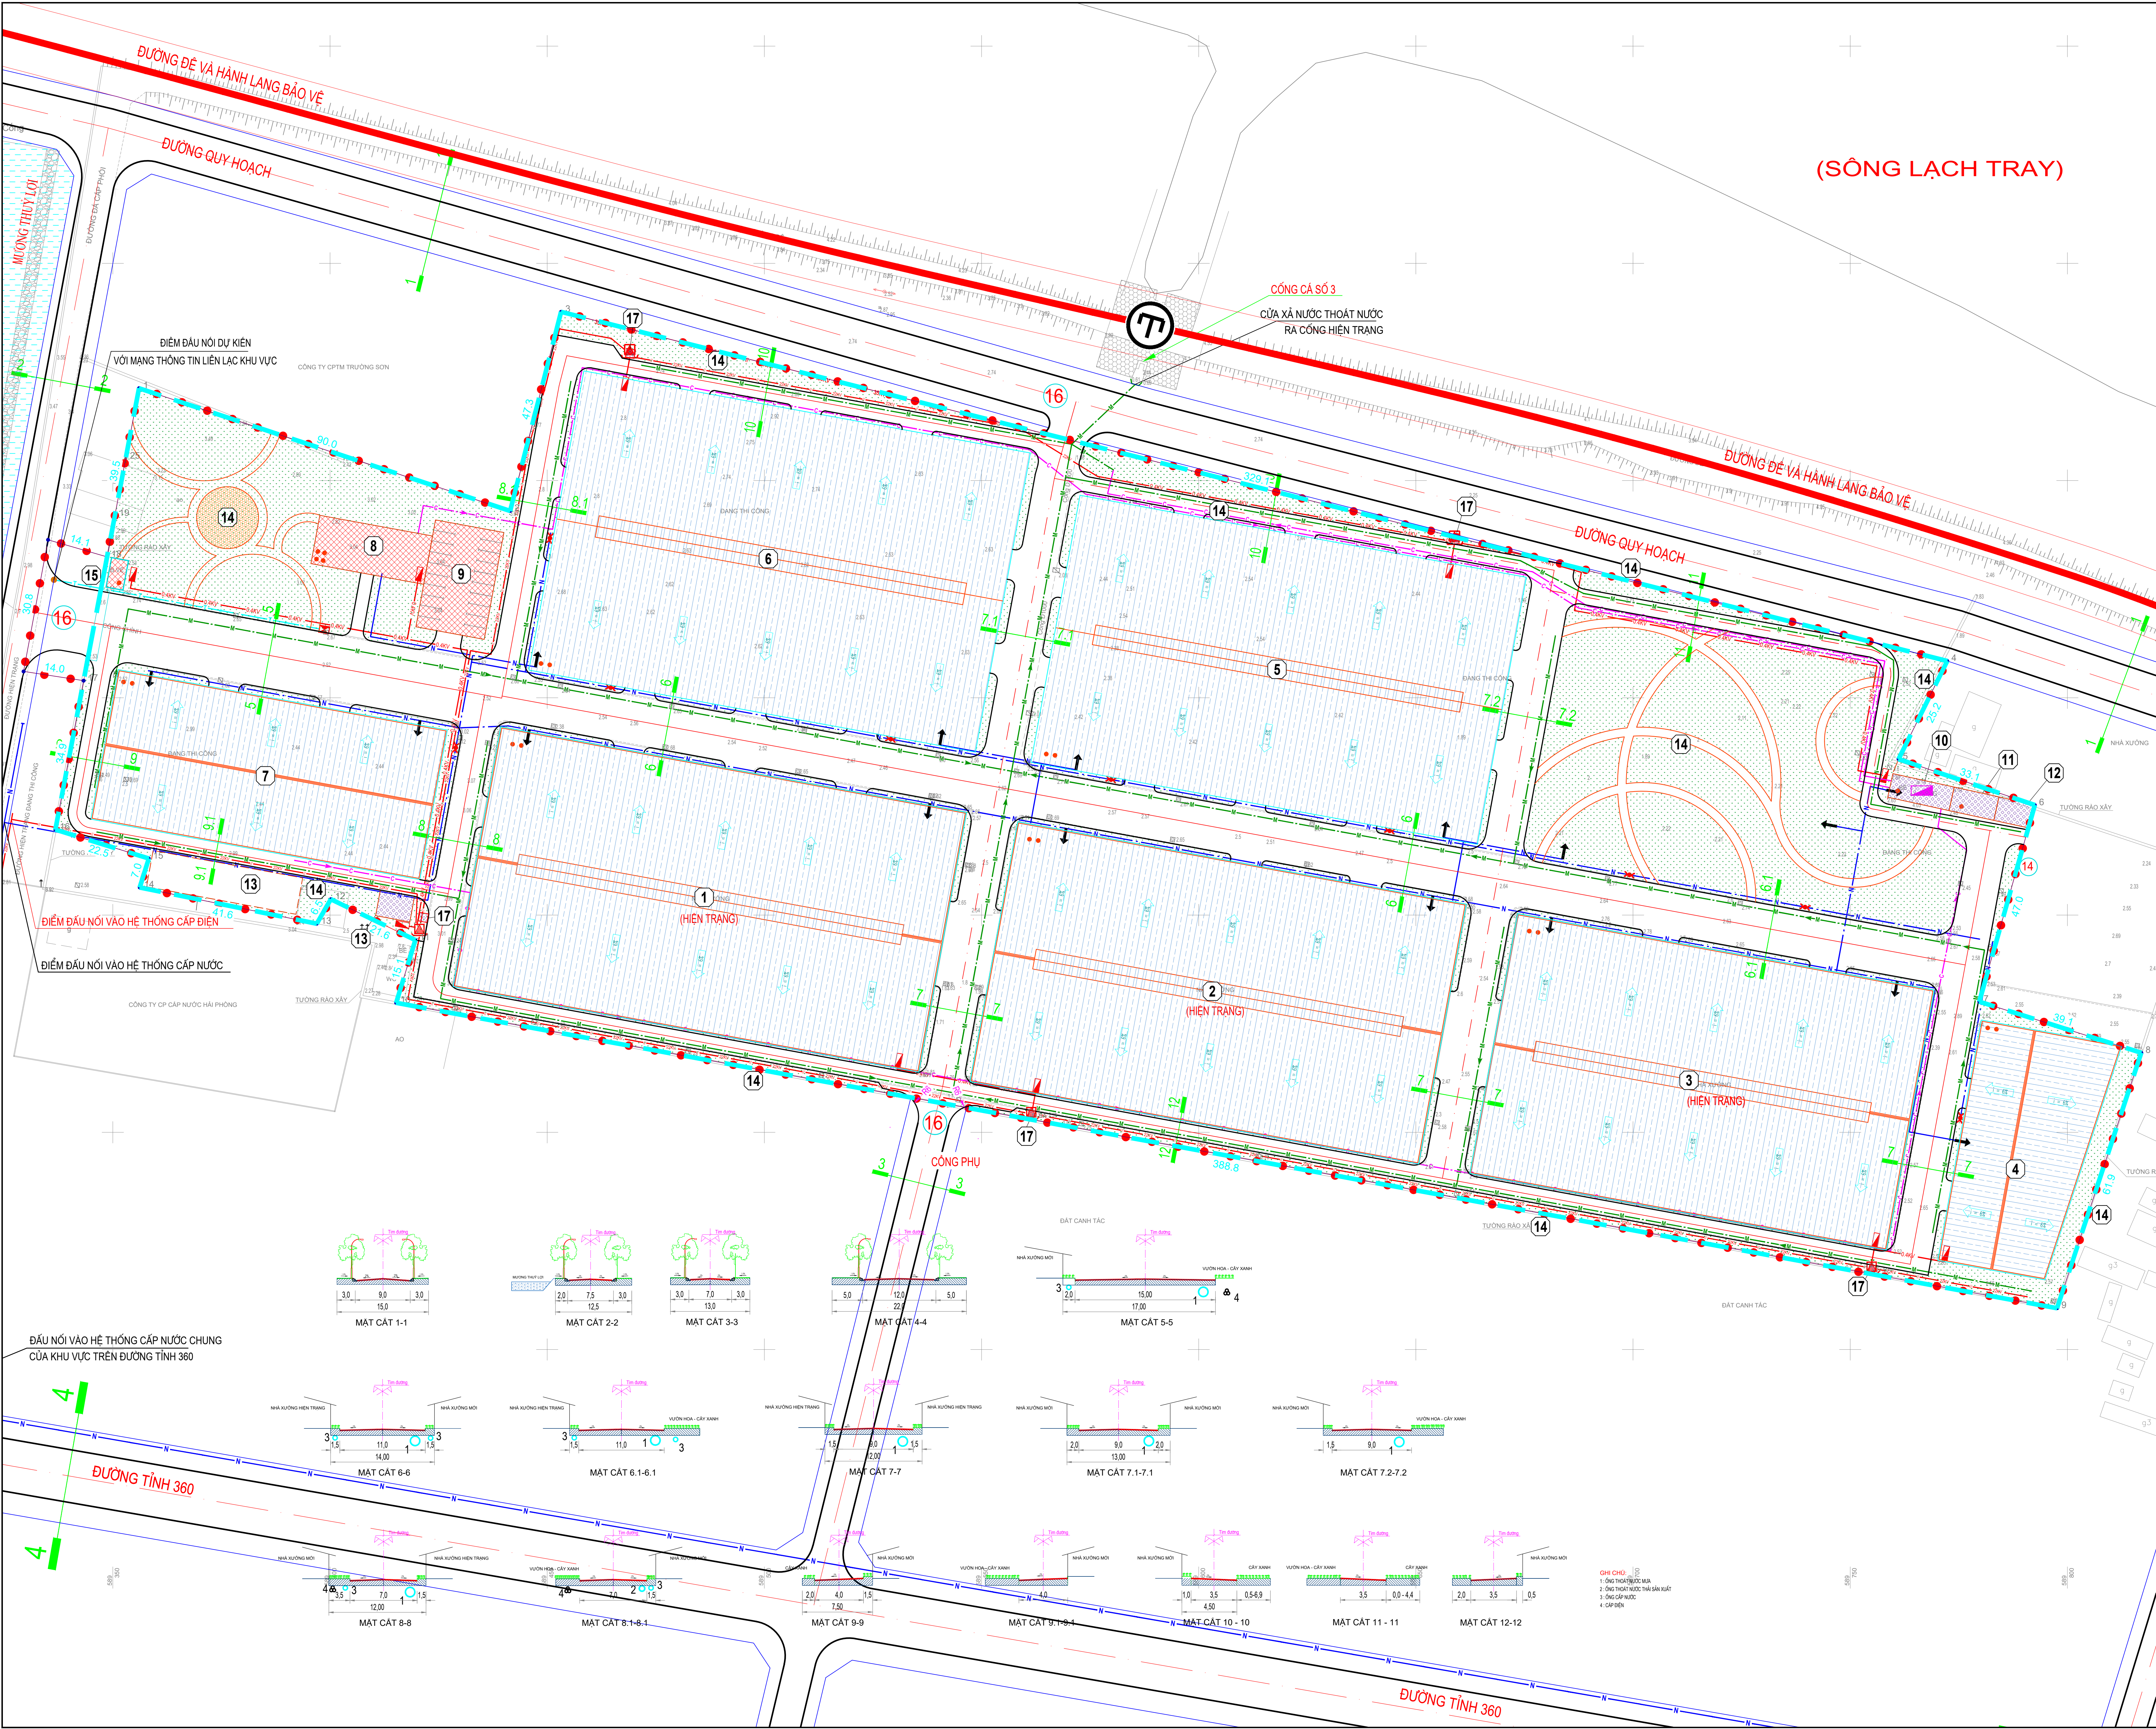

- KÝ HIỆU:**
- Ranh giới nghiên cứu quy hoạch
 - Diện tích: 65.094,1 m²
 - Ranh giới nhà máy khai thác
 - Diện tích: 64.674,70 m²
 - Đất công trình nhà xưởng
 - Đường giao thông
 - CỐNG TRỒN THOÁT NƯỚC MƯA
 - CỐNG THOÁT NƯỚC THẢI DỰ KIẾN
 - CỐNG THOÁT NƯỚC THẢI CHUNG CỦA KHU VỰC
 - ỚNG CẤP NƯỚC SẠCH KHU VỰC
 - ỚNG CẤP NƯỚC DỰ KIẾN
 - TRẠM BIẾN ÁP 35(22)/0,4KV HIỆN CÓ
 - TRẠM BIẾN ÁP 35(22)/0,4KV DỰ KIẾN
 - CẤP ĐIỆN 35(22)KV
 - CẤP ĐIỆN 0,4KV
 - TỦ ĐIỆN
 - TRỤC CẤP THÔNG TIN
 - HỘP CẤP THÔNG TIN LIÊN LẠC

- 1 NHÀ XƯỞNG HIỆN TRĂNG
- 2 NHÀ XƯỞNG HIỆN TRĂNG
- 3 NHÀ XƯỞNG HIỆN TRĂNG
- 4 NHÀ XƯỞNG MỚI
- 5 NHÀ XƯỞNG MỚI
- 6 NHÀ XƯỞNG MỚI
- 7 NHÀ XƯỞNG MỚI
- 8 NHÀ ĐIỀU HÀNH
- 9 BÃI ĐỖ XE
- 10 BỂ XỬ LÝ NƯỚC THẢI
- 11 NHÀ VỆ SINH
- 12 TẬP KẾT CHẤT THẢI RÁN
- 13 BỂ NGÂM + TRẠM BƠM PCCC
- 14 VƯỜN HOA - CÂY XANH
- 15 NHÀ BẢO VỆ
- 16 CỐNG
- 17 TRẠM ĐIỆN

CƠ QUAN PHÊ DUYỆT:
ỦY BAN NHÂN DÂN XÃ AN LÃO
KÈM THEO QUYẾT ĐỊNH SỐ..... NGÀY..... THÁNG..... NĂM 2026

CƠ QUAN THẨM ĐỊNH:
PHÒNG KINH TẾ XÃ AN LÃO
KÈM THEO TỜ TRÌNH SỐ..... NGÀY..... THÁNG..... NĂM 2026

CƠ QUAN TỔ CHỨC LẬP QUY HOẠCH VÀ TRÌNH DUYỆT:
CÔNG TY CỔ PHẦN SẢN XUẤT Ô TÔ VÀ BAO BÌ
KÈM THEO TỜ TRÌNH SỐ..... NGÀY..... THÁNG..... NĂM 2026

CÔNG TRÌNH - ĐỊA ĐIỂM:
ĐIỀU CHỈNH QUY HOẠCH CHI TIẾT TỶ LỆ 1/500
NHÀ MÁY SẢN XUẤT BAO BÌ CARTON
ĐỊA ĐIỂM: THÔN AN TRĂNG, XÃ AN LÃO, TP. HẢI PHÒNG

TÊN BẢN VẼ:
BẢN ĐỒ QUY HOẠCH TỔNG HỢP ĐƯỜNG DÂY, ĐƯỜNG ỚNG KỸ THUẬT

BẢN VẼ: QH-08	GHÉP: AO	TỶ LỆ: 1 / 500	NGÀY: ...-...-2026
THIẾT KẾ	THS.KS. ĐỖ HỮU THIÊN		
CHỦ TRÌ	KS. NGUYỄN TRƯỜNG THÀNH		
CHỦ NHIỆM	KTS. PHẠM TUẤN HẢI		
QL. KỸ THUẬT	KS. NGUYỄN GIANG TÙNG		

GIÁM ĐỐC
KS. NGUYỄN GIANG TÙNG
CÔNG TY CỔ PHẦN TƯ VẤN THIẾT KẾ QUY HOẠCH XÂY DỰNG COZY
TRỤ SỞ: SỐ 31/3 ĐƯỜNG VÂN CAO, PHƯỜNG HẢI AN, THÀNH PHỐ HẢI PHÒNG
ĐT: 0225.659193 EMAIL: COZY@COZYVN.COM
TÊN CÔNG TRÌNH: ĐIỀU CHỈNH QUY HOẠCH CHI TIẾT TỶ LỆ 1/500 NHÀ MÁY SẢN XUẤT BAO BÌ CARTON
TÊN BẢN VẼ: BẢN ĐỒ QUY HOẠCH TỔNG HỢP ĐƯỜNG DÂY, ĐƯỜNG ỚNG KỸ THUẬT **QH-08**