



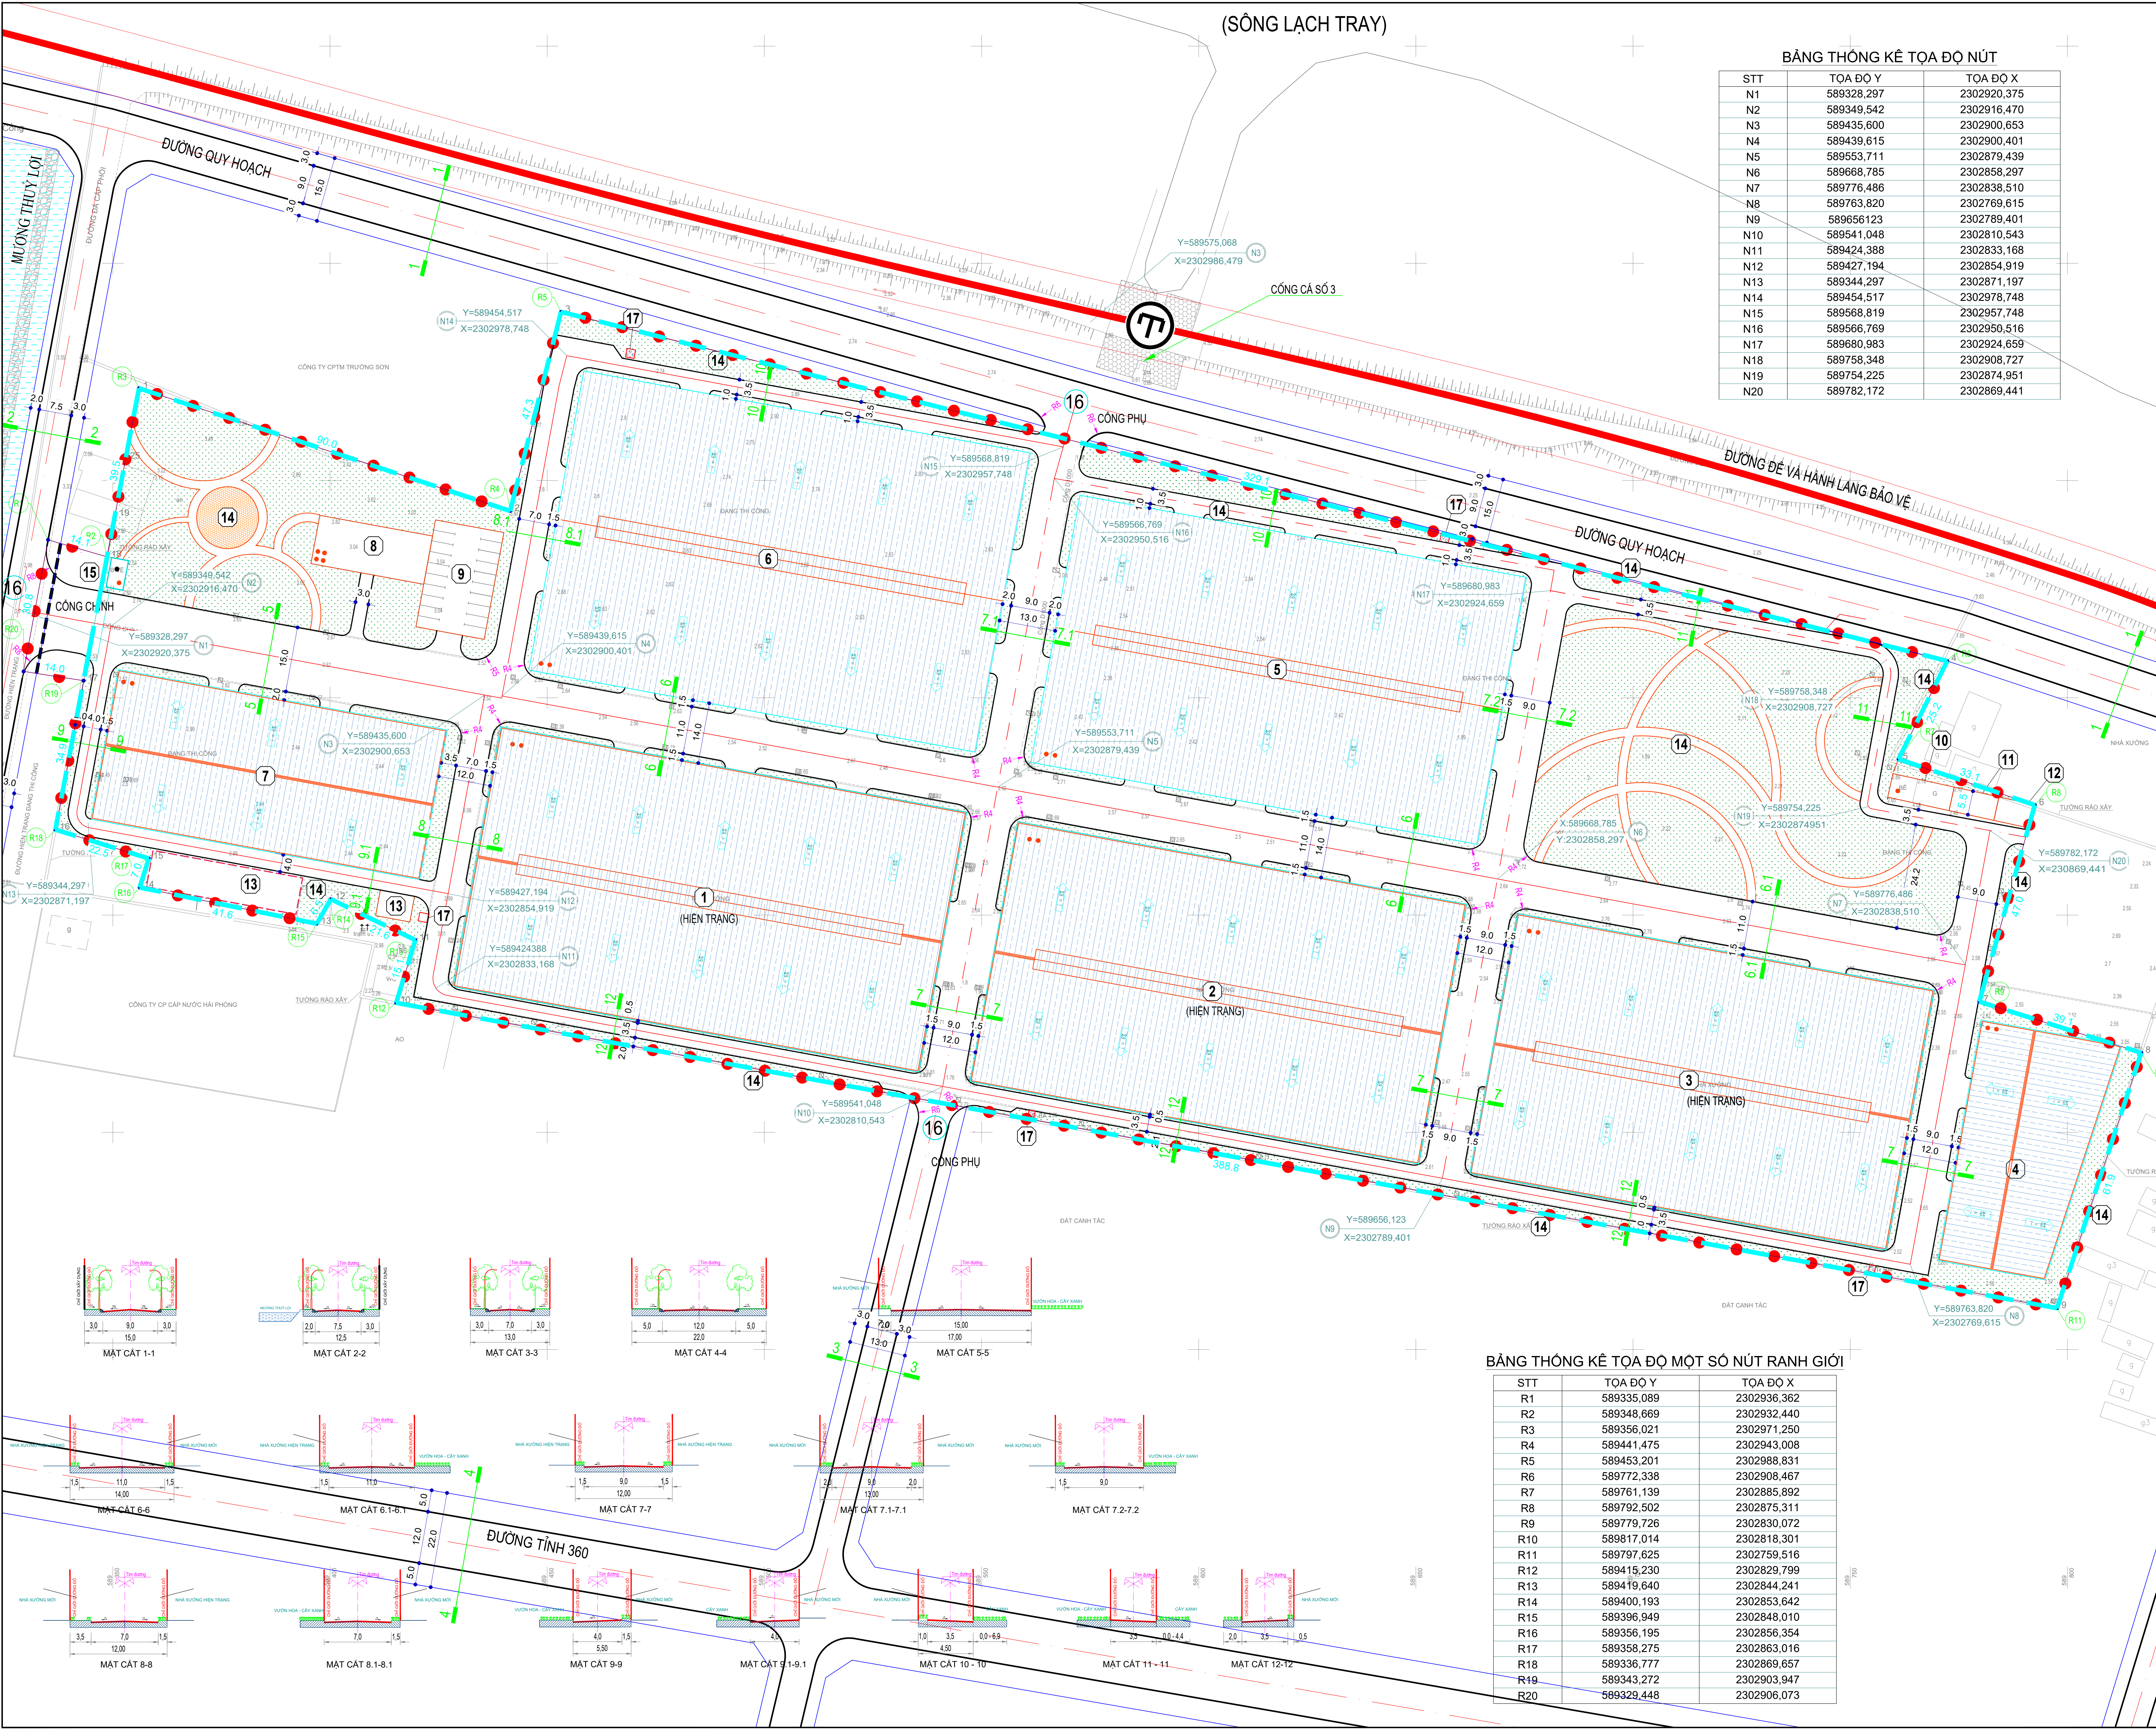

(SÔNG LẠCH TRAY)

BẢNG THÔNG KÊ TỌA ĐỘ NÚT		
STT	TỌA ĐỘ Y	TỌA ĐỘ X
N1	589328,297	2302920,375
N2	589349,542	2302916,470
N3	589435,600	2302900,653
N4	589439,615	2302900,401
N5	589553,711	2302879,439
N6	589668,785	2302858,297
N7	589776,486	2302838,510
N8	589763,820	2302769,615
N9	589656123	2302789,401
N10	589541,048	2302810,543
N11	589424,388	2302833,168
N12	589427,194	2302854,919
N13	589344,297	2302871,197
N14	589454,517	2302978,748
N15	589568,819	2302957,748
N16	589566,769	2302950,516
N17	589680,983	2302924,659
N18	589758,348	2302908,727
N19	589754,225	2302874,951
N20	589782,172	2302869,441

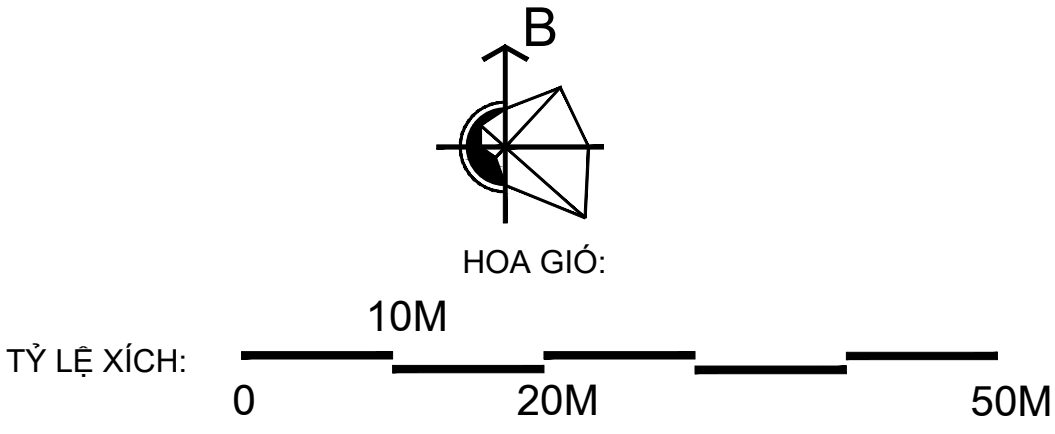

- KÝ HIỆU:**
- Ranh giới nghiên cứu quy hoạch
Diện tích: 65.094,1 m²
 - Ranh giới nhà máy khai thác
Diện tích: 64.674,7 m²
 - Đất công trình nhà xưởng
 - Đất công trình phụ trợ
 - Bán kính cong bó vỉa
 - Ký hiệu mặt cắt ngang đường
 - Đường giao thông
 - Chỉ giới đường đỏ
 - Chỉ giới xây dựng
 - Tên và thứ tự nút ranh giới
 - Tọa độ Y
Tọa độ X

- 1 NHÀ XƯỞNG HIỆN TRẠNG
- 2 NHÀ XƯỞNG HIỆN TRẠNG
- 3 NHÀ XƯỞNG HIỆN TRẠNG
- 4 NHÀ XƯỞNG MỚI
- 5 NHÀ XƯỞNG MỚI
- 6 NHÀ XƯỞNG MỚI
- 7 NHÀ XƯỞNG MỚI
- 8 NHÀ ĐIỀU HÀNH
- 9 BÃI ĐÓ XE
- 10 BỂ XỬ LÝ NƯỚC THẢI
- 11 NHÀ VỆ SINH
- 12 TẬP KẾT CHẤT THẢI RẮN
- 13 BỂ NGÂM + TRẠM BƠM PCCC
- 14 VƯỜN HOA - CÂY XANH
- 15 NHÀ BẢO VỆ
- 16 CÔNG
- 17 TRẠM ĐIỆN

CƠ QUAN PHÊ DUYỆT:
ỦY BAN NHÂN DÂN XÃ AN LÃO
Kèm theo Quyết định số..... NGÀY.....THÁNG.....NĂM 2026

CƠ QUAN THẨM ĐỊNH:
PHÒNG KINH TẾ XÃ AN LÃO
Kèm theo Tờ trình số..... NGÀY.....THÁNG.....NĂM 2026

CƠ QUAN TỔ CHỨC LẬP QUY HOẠCH VÀ TRÌNH DUYỆT
CÔNG TY CỔ PHẦN SẢN XUẤT Ô TÔ VÀ BAO BÌ
Kèm theo Tờ trình số..... NGÀY.....THÁNG.....NĂM 2026

CÔNG TRÌNH - ĐỊA ĐIỂM:
ĐIỀU CHỈNH QUY HOẠCH CHI TIẾT TỶ LỆ 1/500
NHÀ MÁY SẢN XUẤT BAO BÌ CARTON
ĐỊA ĐIỂM: THÔN AN TRẠNG, XÃ AN LÃO, TỈNH PHƯỚC

TÊN BẢN VẼ:
BẢN ĐỒ CHỈ GIỚI ĐƯỜNG ĐỎ, CHỈ GIỚI XÂY DỰNG
VÀ HÀNH LANG BẢO VỆ CÁC TUYẾN HẠ TẦNG KỸ THUẬT

BẢN VẼ: QH-6B	GHEP: AO	TỶ LỆ: 1 / 500	NGÀY: .../.../2026
THIẾT KẾ	KS. NGUYỄN TRƯỜNG THÀNH		
CHỦ TRÌ	KS. NGUYỄN TRƯỜNG THÀNH		
CHỦ NHIỆM	KTS. PHẠM TUẤN HẢI		
QL. KỸ THUẬT	KS. NGUYỄN GIANG TÙNG		

GIÁM ĐỐC

KS. NGUYỄN GIANG TÙNG

CÔNG TY CỔ PHẦN TƯ VẤN THIẾT KẾ QUY HOẠCH XÂY DỰNG COZY

TRỤ SỞ: SỐ 3193 ĐƯỜNG VĂN CỎ, PHƯỜNG HẢI AN, THÀNH PHỐ HẢI PHÒNG
ĐT: 0225.659.893 EMAIL: COZY@COZYVINA.COM

NHÀ CÔNG TRÌNH: NHÀ CÔNG TRÌNH QUY HOẠCH CHI TIẾT TỶ LỆ 1/500 NHÀ MÁY SẢN XUẤT BAO BÌ CARTON
TÊN BẢN VẼ: BẢN ĐỒ CHỈ GIỚI ĐƯỜNG ĐỎ, CHỈ GIỚI XÂY DỰNG VÀ HÀNH LANG BẢO VỆ CÁC TUYẾN HẠ TẦNG KỸ THUẬT

BẢNG THÔNG KÊ TỌA ĐỘ MỘT SỐ NÚT RANH GIỚI		
STT	TỌA ĐỘ Y	TỌA ĐỘ X
R1	589335,089	2302936,362
R2	589348,669	2302932,440
R3	589356,021	2302971,250
R4	589441,475	2302943,008
R5	589453,201	2302988,831
R6	589772,338	2302908,467
R7	589761,139	2302885,892
R8	589792,502	2302875,311
R9	589779,726	2302830,072
R10	589817,014	2302818,301
R11	589797,625	2302759,516
R12	589415,230	2302829,799
R13	589419,640	2302844,241
R14	589400,193	2302853,642
R15	589396,949	2302848,010
R16	589356,195	2302856,354
R17	589358,275	2302863,016
R18	589336,777	2302869,657
R19	589343,272	2302903,947
R20	589329,448	2302906,073

