
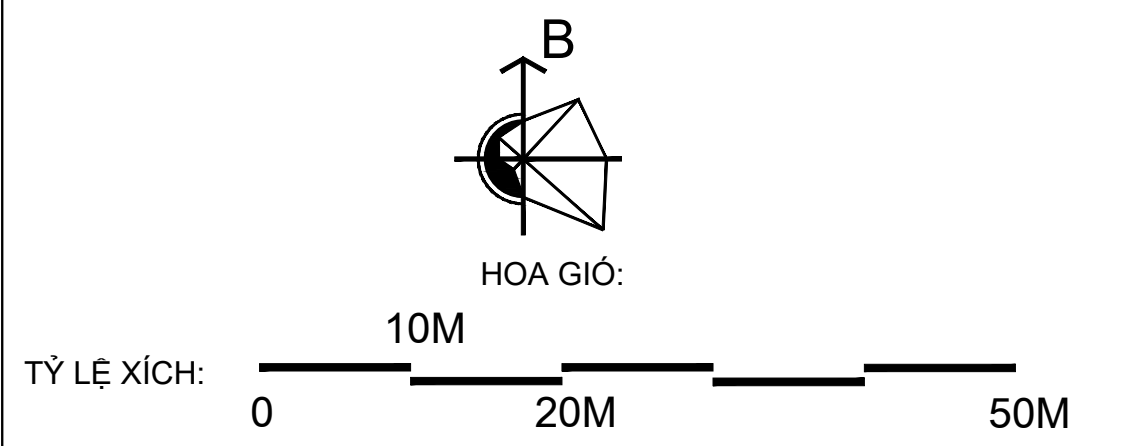


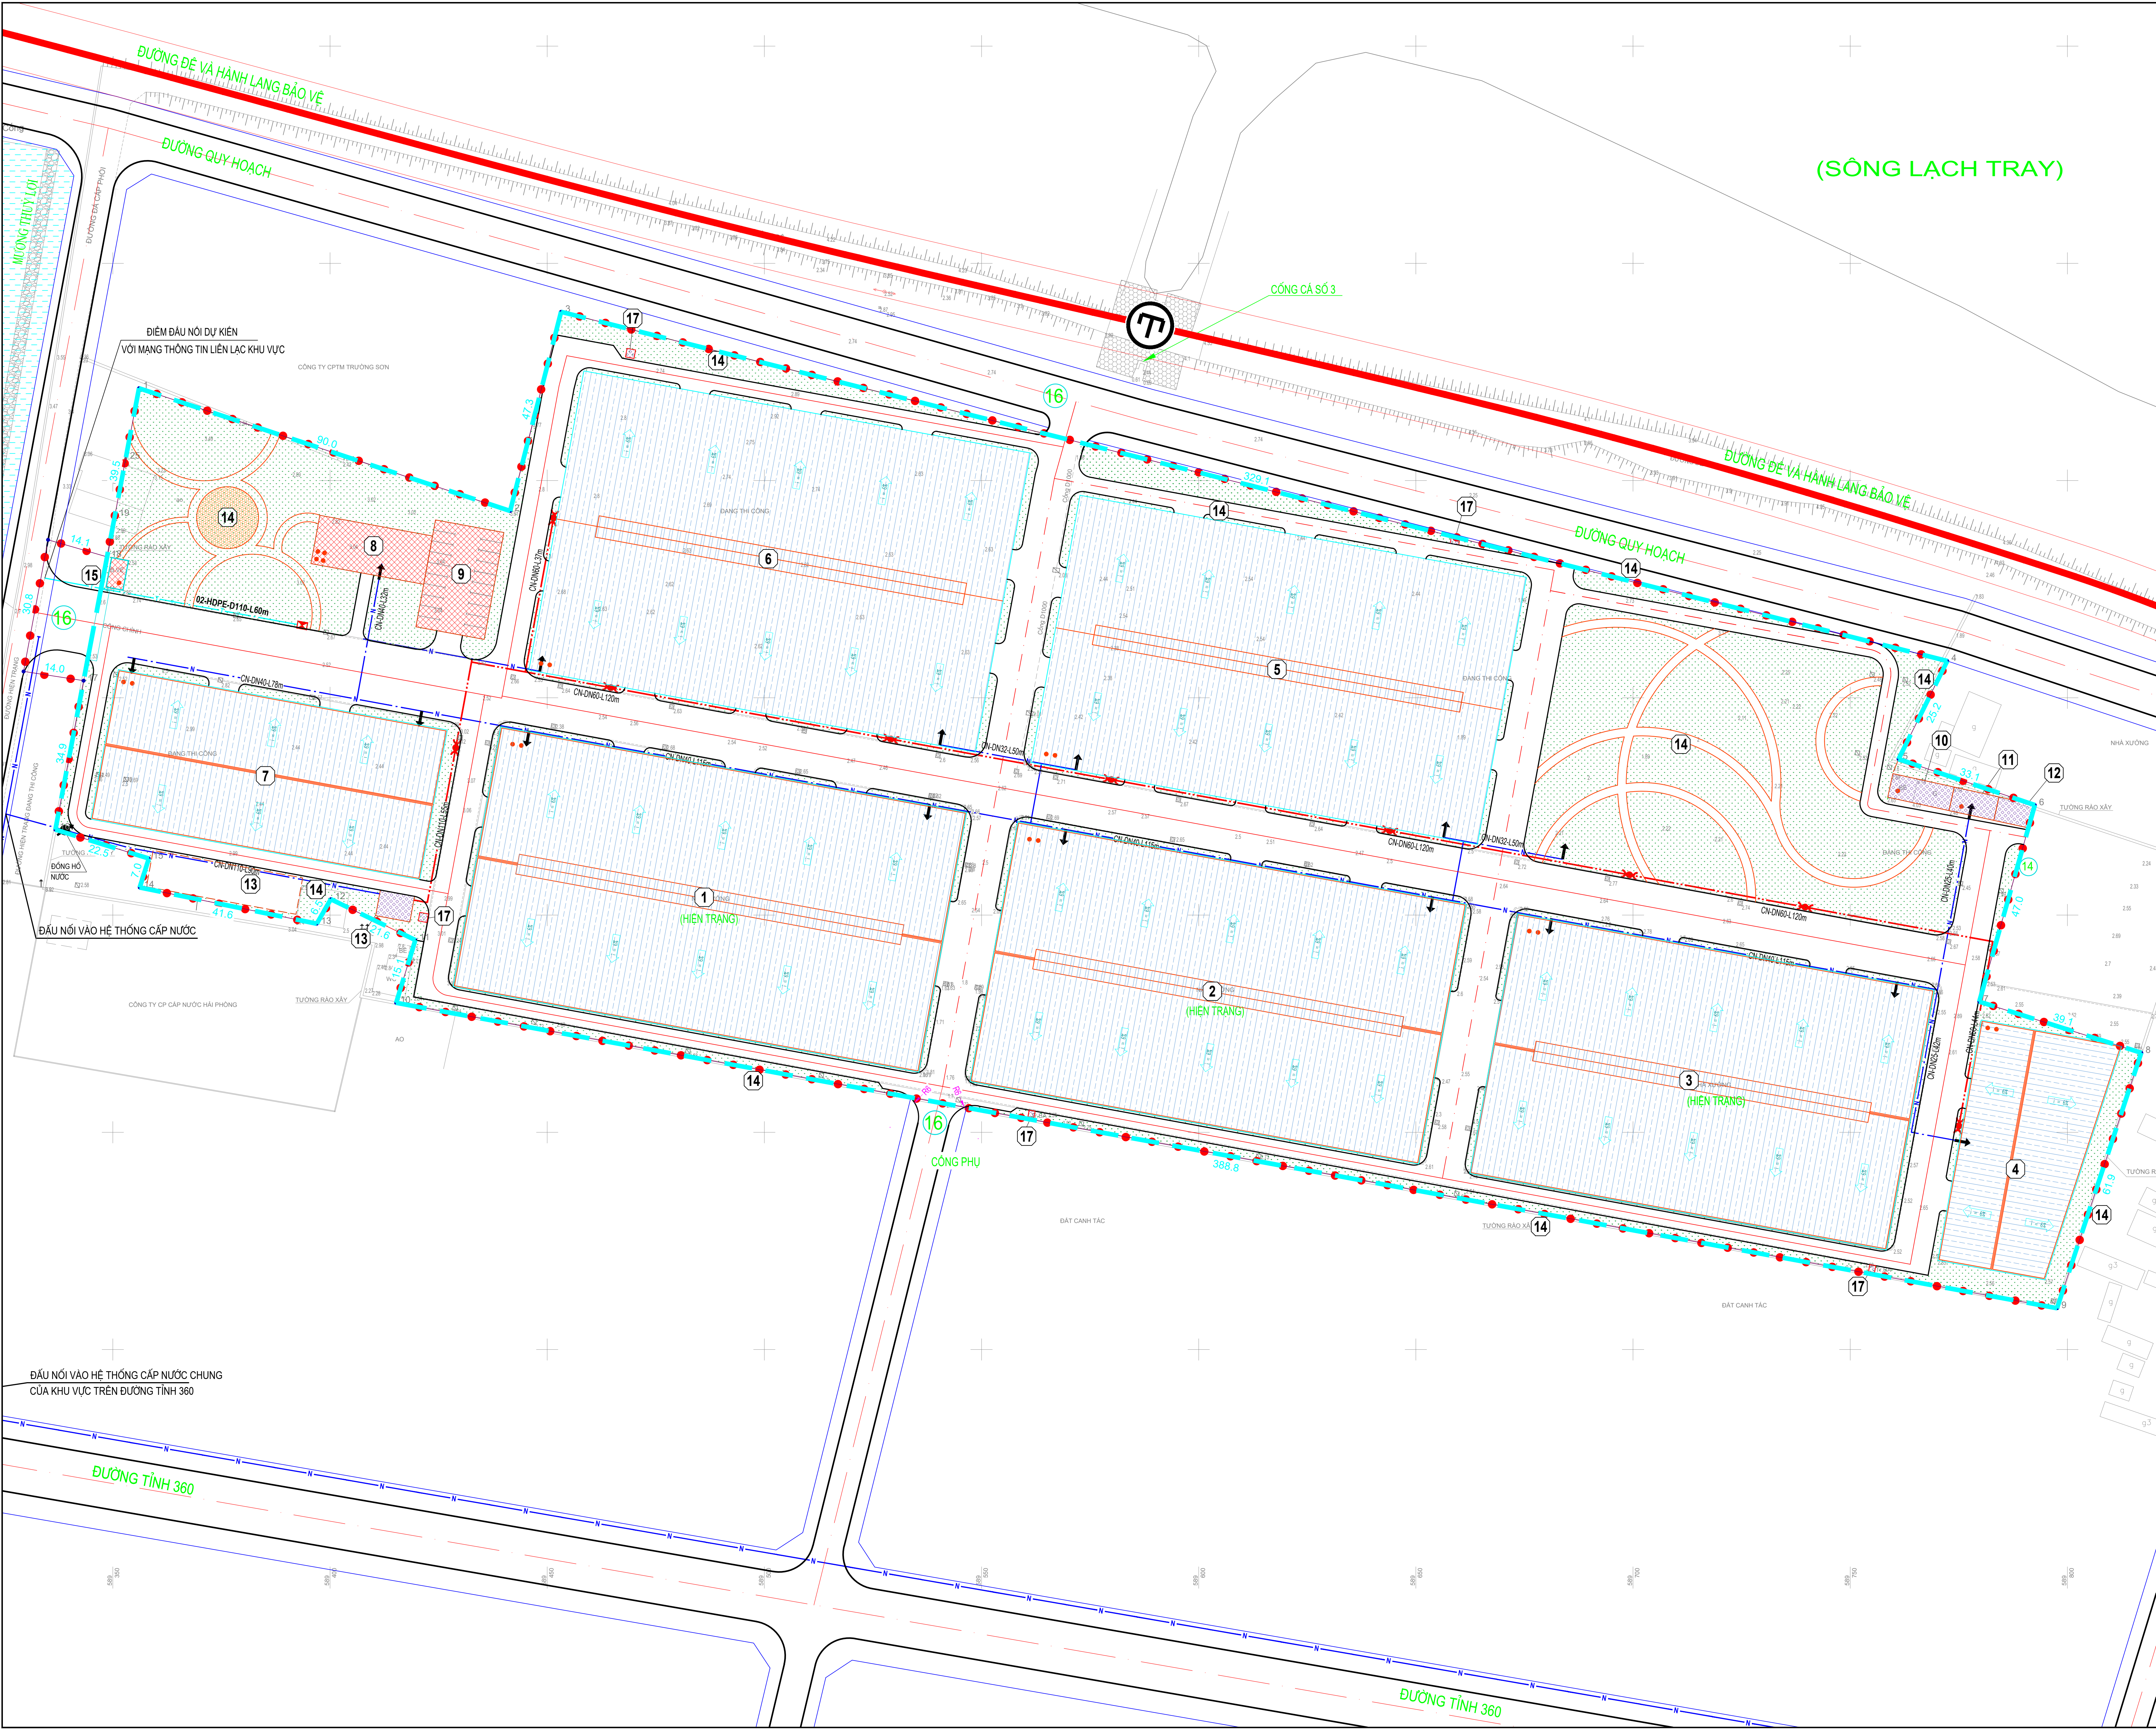

- KÝ HIỆU:**
- RANH GIỚI ĐIỀU CHỈNH QUY HOẠCH
DIỆN TÍCH: 65.094.10 M2
 - RANH GIỚI NHÀ MÁY KHAI THÁC
DIỆN TÍCH: 64.674.70 M2
 - ĐẤT CÔNG TRÌNH NHÀ XƯỞNG
 - ĐƯỜNG GIAO THÔNG
 - ỐNG CẤP NƯỚC SẠCH KHU VỰC
 - ỐNG CẤP NƯỚC SẠCH DỰ KIẾN
 - ỐNG CẤP NƯỚC CHỮA CHÁY DỰ KIẾN
 - HỌNG LẤY NƯỚC CHỮA CHÁY DỰ KIẾN
 - ĐIỂM LẤY NƯỚC SẠCH DỰ KIẾN
 - TRỤC CẤP THÔNG TIN
 - HỘP CẤP THÔNG TIN LIÊN LẠC

- 1 NHÀ XƯỞNG HIỆN TRẠNG
- 2 NHÀ XƯỞNG HIỆN TRẠNG
- 3 NHÀ XƯỞNG HIỆN TRẠNG
- 4 NHÀ XƯỞNG MỚI
- 5 NHÀ XƯỞNG MỚI
- 6 NHÀ XƯỞNG MỚI
- 7 NHÀ XƯỞNG MỚI
- 8 NHÀ ĐIỀU HÀNH
- 9 BÃI ĐỖ XE
- 10 BỂ XỬ LÝ NƯỚC THẢI
- 11 NHÀ VỆ SINH
- 12 TẬP KẾT CHẤT THẢI RÁN
- 13 BỂ NGÂM + TRẠM BOM PCCC
- 14 VƯỜN HOA - CÂY XANH
- 15 NHÀ BẢO VỆ
- 16 CÔNG
- 17 TRẠM ĐIỆN

CƠ QUAN PHÊ DUYỆT:
ỦY BAN NHÂN DÂN XÃ AN LÃO
Kèm theo Quyết định số NGÀY THÁNG NĂM 2026

CƠ QUAN THẨM ĐỊNH:
PHÒNG KINH TẾ XÃ AN LÃO
Kèm theo Tờ trình số NGÀY THÁNG NĂM 2026

CƠ QUAN TỔ CHỨC LẬP QUY HOẠCH VÀ TRÌNH DUYỆT
CÔNG TY CỔ PHẦN SẢN XUẤT Ô TÔ VÀ BAO BÌ
Kèm theo Tờ trình số NGÀY THÁNG NĂM 2026

CÔNG TRÌNH - ĐỊA ĐIỂM:
ĐIỀU CHỈNH QUY HOẠCH CHI TIẾT TỶ LỆ 1/500
NHÀ MÁY SẢN XUẤT BAO BÌ CARTON
ĐỊA ĐIỂM: THÔN AN TRĂNG, XÃ AN LÃO, TP. HẢI PHÒNG

TÊN BẢN VẼ:
BẢN ĐỒ QUY HOẠCH HỆ THỐNG CÔNG TRÌNH CẤP NƯỚC VÀ HẠ TẦNG VIÊN THÔNG THỤ ĐỘNG

BẢN VẼ: QH-7B	GHÉP: AO	TỶ LỆ: 1 / 500	NGÀY: ... / ... / 2026
THIẾT KẾ	THS.KS. ĐỖ HỮU THIÊN		
CHỦ TRÌ	KS. NGUYỄN TRƯỜNG THÀNH		
CHỦ NHIỆM	KTS. PHẠM TUẤN HẢI		
QL. KỸ THUẬT	KS. NGUYỄN GIANG TÙNG		

GIÁM ĐỐC

KS. NGUYỄN GIANG TÙNG

CÔNG TY CỔ PHẦN TƯ VẤN THIẾT KẾ QUY HOẠCH XÂY DỰNG COZY

TRỤ SỞ: SỐ 3193 ĐƯỜNG VĂN CỎ, PHƯỜNG HẢI AN, THÀNH PHỐ HẢI PHÒNG
ĐT: 0225.691993 EMAIL: COZY@COZYVINA.COM

THẺ CÔNG TRÌNH: THIẾT KẾ QUY HOẠCH CHI TIẾT TỶ LỆ 1/500 NHÀ MÁY SẢN XUẤT BAO BÌ CARTON
TÊN BẢN VẼ: BẢN ĐỒ QUY HOẠCH HỆ THỐNG CÔNG TRÌNH CẤP NƯỚC VÀ HẠ TẦNG VIÊN THÔNG THỤ ĐỘNG