

XÃ BÌNH GIANG, THÀNH PHỐ HẢI PHÒNG

ĐIỀU CHỈNH QUY HOẠCH TỔNG MẶT BẰNG TỶ LỆ 1/500 ĐIỂM DÂN CƯ MỚI AO LÁNG (GIAI ĐOẠN 2) THÔN TÂN HƯNG, XÃ TÂN VIỆT, HUYỆN BÌNH GIANG, NAY LÀ XÃ BÌNH GIANG, THÀNH PHỐ HẢI PHÒNG

SƠ ĐỒ VỊ TRÍ, PHẠM VI RANH GIỚI KHU ĐẤT

B

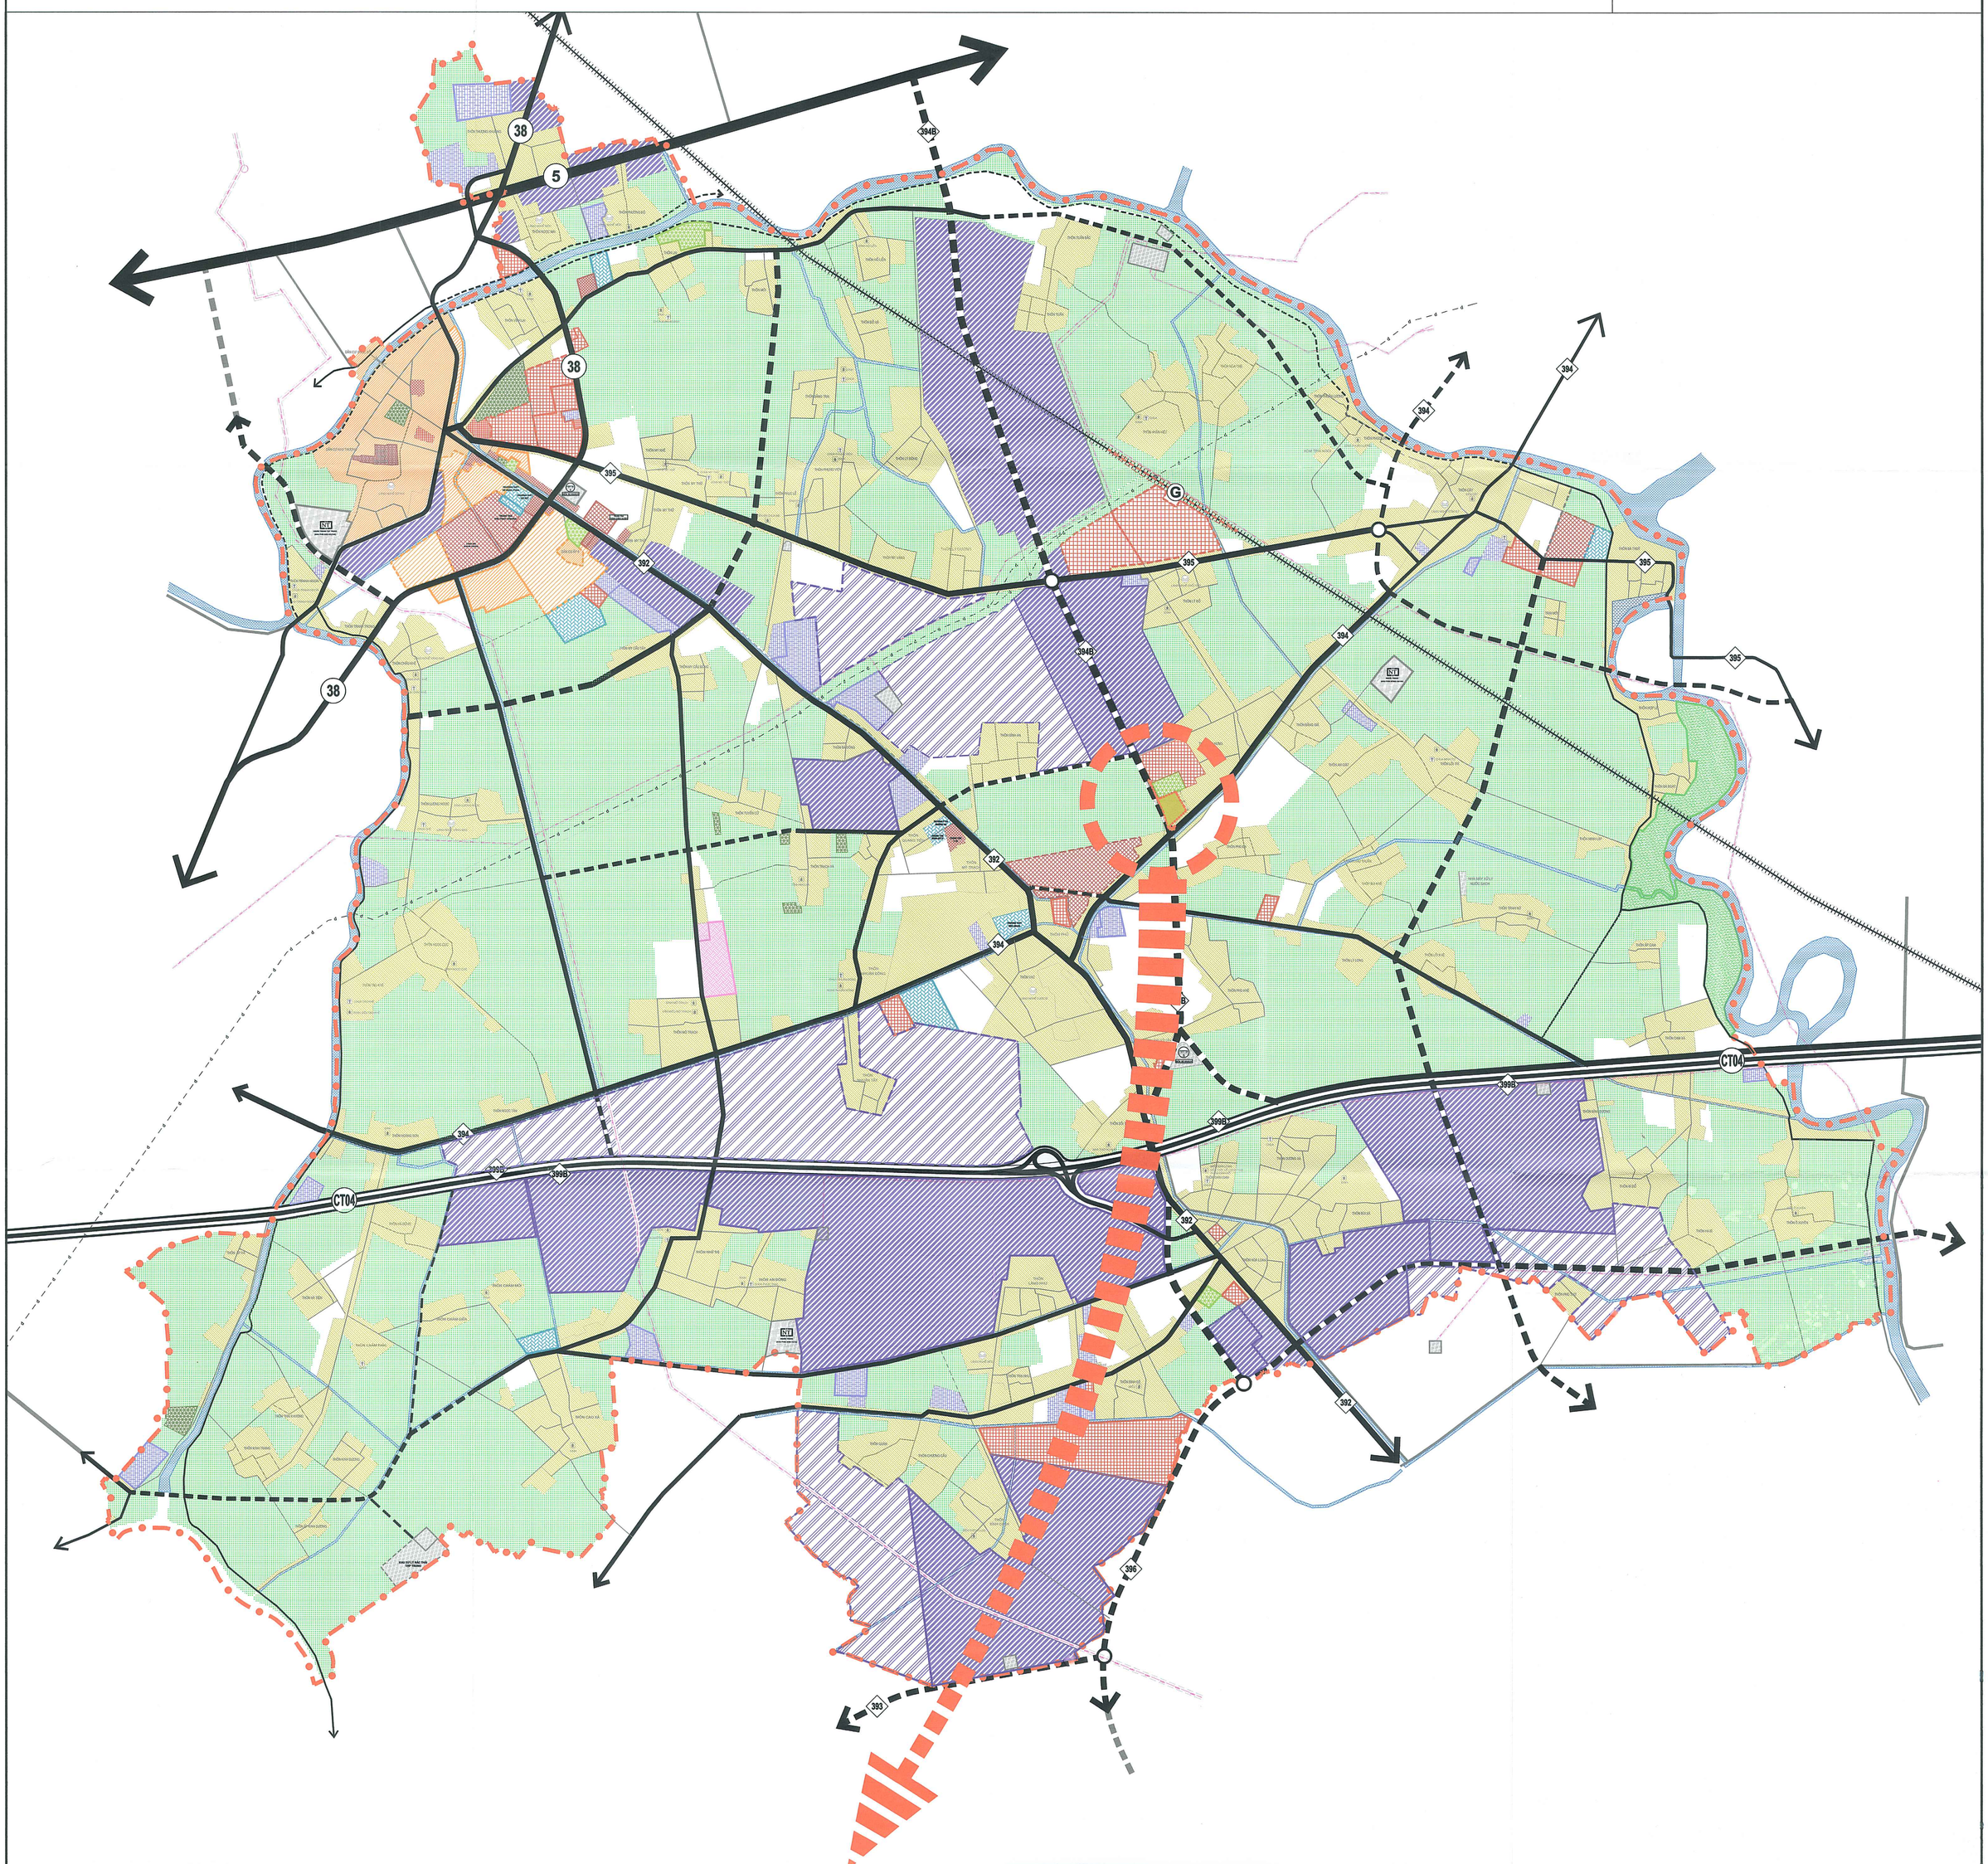

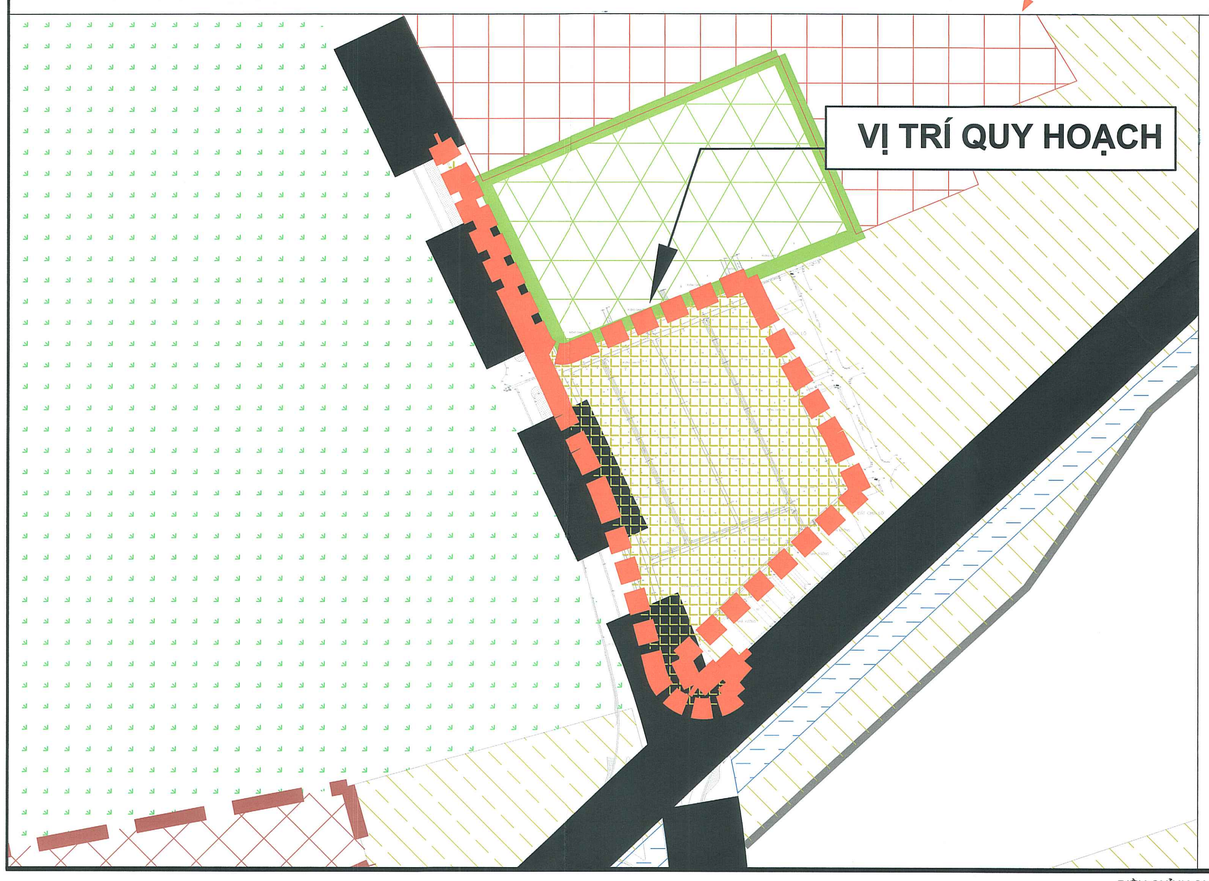

VỊ TRÍ, QUY MÔ DỰ ÁN:

* VỊ TRÍ DỰ ÁN:

- DỰ ÁN NẰM TRÊN ĐỊA PHẬN XÃ BÌNH GIANG, THÀNH PHỐ HẢI PHÒNG.

CÓ RANH GIỚI CỤ THỂ NHƯ SAU:

+ PHÍA BẮC: GIÁP ĐẤT NÔNG NGHIỆP.

+ PHÍA NAM: GIÁP DÂN CƯ HIỆN TRẠNG VÀ TỈNH LỘ 394

+ PHÍA ĐÔNG: GIÁP DÂN CƯ HIỆN TRẠNG

+ PHÍA TÂY: GIÁP ĐƯỜNG TỈNH LỘ 394B

* QUY MÔ DỰ ÁN:

- TỔNG DIỆN TÍCH NGHIÊN CỨU LẬP QUY HOẠCH LÀ: 34.593,29 M2. TRONG ĐÓ:

+ DIỆN TÍCH THỰC HIỆN DỰ ÁN LÀ: 27.923,01 M2

+ DIỆN TÍCH KHỚP NỐI HTKT LÀ:6.670,28 M2

CƠ QUAN CHẤP THUẬN

UỶ BAN NHÂN DÂN XÃ BÌNH GIANG

CHỦ TỊCH

VŨ ĐĂNG CHƯƠNG

KÈM THEO: 2645/TTrUBND – KT NGÀY 5 THÁNG 10 NĂM 2026

CƠ QUAN TỔ CHỨC LẬP QUY HOẠCH

PHÒNG KINH TẾ

TRƯỞNG PHÒNG

VŨ THỊ ANH

KÈM THEO: 178/TTr – KT NGÀY 30 THÁNG 2 NĂM 2026

TÊN DỰ ÁN

ĐIỀU CHỈNH QUY HOẠCH TỔNG MẶT BẰNG TỶ LỆ 1/500 ĐIỂM DÂN CƯ MỚI AO LÁNG (GIAI ĐOẠN 2) THÔN TÂN HƯNG, XÃ TÂN VIỆT, HUYỆN BÌNH GIANG, NAY LÀ XÃ BÌNH GIANG, THÀNH PHỐ HẢI PHÒNG

ĐỊA ĐIỂM: XÃ BÌNH GIANG, THÀNH PHỐ HẢI PHÒNG

TÊN BẢN VẼ

SƠ ĐỒ VỊ TRÍ, PHẠM VI RANH GIỚI KHU ĐẤT

BẢN VẼ: QH-01	GHÉP: 1 A0	TỶ LỆ: FIT	HT: NĂM 2026
CHỦ NHIỆM ĐỒ ÁN	KTS. CAO THỌ TIẾN		
CHỦ TRÌ QUY HOẠCH	KTS. CAO THỌ TIẾN		
THIẾT KẾ QUY HOẠCH	THS. KTS. ĐOÀN THỊ HẰNG		
THIẾT KẾ HTKT	KS. NGUYỄN CÔNG CHIẾN		
TRƯỞNG PHÒNG	KS. NGUYỄN CÔNG CHIẾN		

GIÁM ĐỐC

KS. NGUYỄN HẢI ĐĂNG

CÔNG TY CỔ PHẦN KHẢO SÁT ĐỊA CHẤT & XÂY DỰNG HẢI DƯƠNG

ĐỊA CHỈ: SỐ 6 PHẠM TU, P. LÊ THANH NGHỊ, TP. HẢI PHÒNG

SĐT : 02203.851.195

XÃ BÌNH GIANG, THÀNH PHỐ HẢI PHÒNG

ĐIỀU CHỈNH QUY HOẠCH TỔNG MẶT BẰNG TỶ LỆ 1/500 ĐIỂM DÂN CƯ MỚI AO LÁNG (GIAI ĐOẠN 2) THÔN TÂN HƯNG, XÃ TÂN VIỆT, HUYỆN BÌNH GIANG, NAY LÀ XÃ BÌNH GIANG, THÀNH PHỐ HẢI PHÒNG


BẢN ĐỒ HIỆN TRẠNG TỔNG HỢP VÀ ĐÁNH GIÁ ĐẤT XÂY DỰNG

B

0(M) 10 20 30 50(M)

KÝ HIỆU:

- RANH GIỚI NGHIÊN CỨU QUY HOẠCH
- RANH GIỚI THỰC HIỆN DỰ ÁN
- RANH GIỚI QUY HOẠCH ĐÃ PHÊ DUYỆT
- ĐƯỜNG GIAO THÔNG
- ĐẤT THỦY LỢI
- ĐẤT NÔNG NGHIỆP
- ĐẤT NGHĨA TRANG, NGHĨA ĐỊA
- 16 MÓC RANH GIỚI QUY HOẠCH

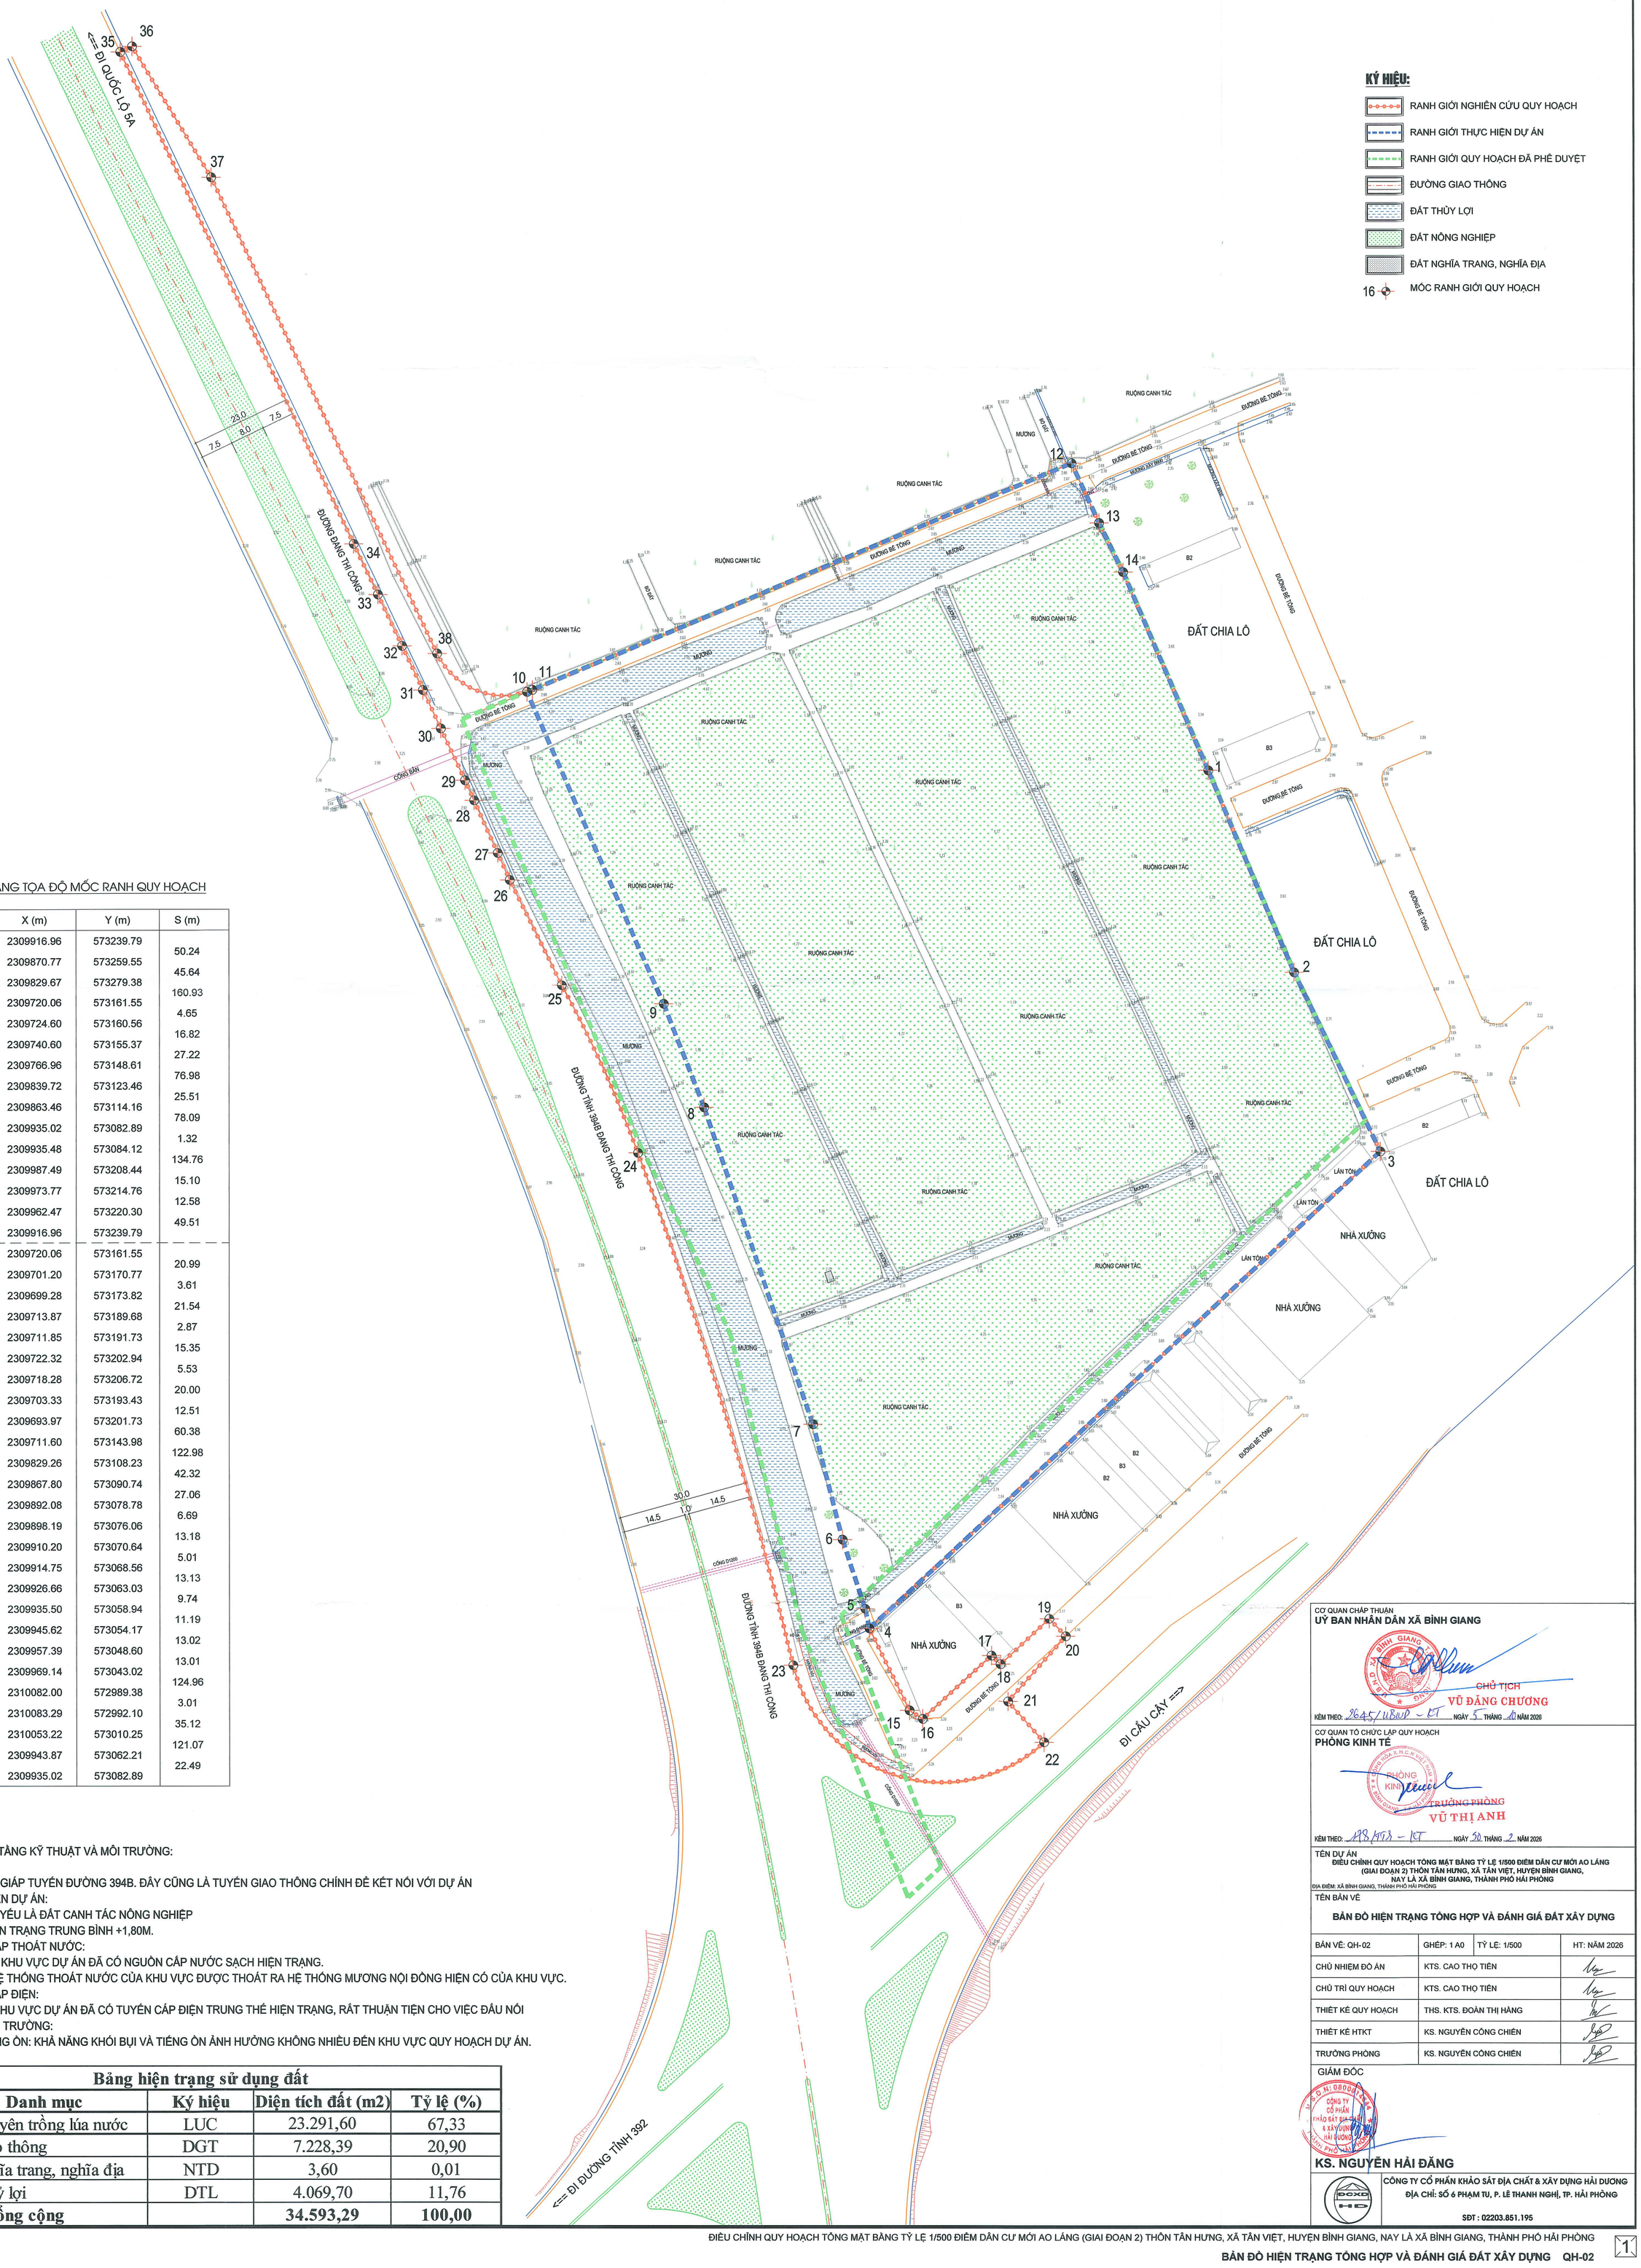

BẢNG TỌA ĐỘ MỐC RANH QUY HOẠCH

TT	X (m)	Y (m)	S (m)
1	2309916.96	573239.79	
2	2309870.77	573259.55	50.24
3	2309829.67	573279.38	45.64
4	2309720.06	573161.55	160.93
5	2309724.60	573160.56	4.65
6	2309740.60	573155.37	16.82
7	2309766.96	573148.61	27.22
8	2309839.72	573123.46	76.98
9	2309863.46	573114.16	25.51
10	2309935.02	573082.89	78.09
11	2309935.48	573084.12	1.32
12	2309987.49	573208.44	134.76
13	2309973.77	573214.76	15.10
14	2309962.47	573220.30	12.58
1	2309916.96	573239.79	49.51
4	2309720.06	573161.55	
15	2309701.20	573170.77	20.99
16	2309699.28	573173.82	3.61
17	2309713.87	573189.68	21.54
18	2309711.85	573191.73	2.87
19	2309722.32	573202.94	15.35
20	2309718.28	573206.72	5.53
21	2309703.33	573193.43	20.00
22	2309693.97	573201.73	12.51
23	2309711.60	573143.98	60.38
24	2309829.26	573108.23	122.98
25	2309867.80	573090.74	42.32
26	2309892.08	573078.78	27.06
27	2309898.19	573076.06	6.69
28	2309910.20	573070.64	13.18
29	2309914.75	573068.56	5.01
30	2309926.66	573063.03	13.13
31	2309935.50	573058.94	9.74
32	2309945.62	573054.17	11.19
33	2309957.39	573048.60	13.02
34	2309969.14	573043.02	13.01
35	2310082.00	572989.38	124.96
36	2310083.29	572992.10	3.01
37	2310053.22	573010.25	35.12
38	2309943.87	573062.21	121.07
10	2309935.02	573082.89	22.49

* HIỆN TRẠNG HẠ TẦNG KỸ THUẬT VÀ MÔI TRƯỜNG:

A) GIAO THÔNG:

- PHÍA TÂY DỰ ÁN GIÁP TUYẾN ĐƯỜNG 394B. ĐÂY CŨNG LÀ TUYẾN GIAO THÔNG CHÍNH ĐỂ KẾT NỐI VỚI DỰ ÁN

B) HIỆN TRẠNG NỀN DỰ ÁN:

- NỀN DỰ ÁN CHỦ YẾU LÀ ĐẤT CANH TÁC NÔNG NGHIỆP
- CAO ĐỘ NỀN HIỆN TRẠNG TRUNG BÌNH +1,80M.

C) HIỆN TRẠNG CẤP THOÁT NƯỚC:

- CẤP NƯỚC: GẦN KHU VỰC DỰ ÁN ĐÃ CÓ NGUỒN CẤP NƯỚC SẠCH HIỆN TRẠNG.
- THOÁT NƯỚC: HỆ THỐNG THOÁT NƯỚC CỦA KHU VỰC ĐƯỢC THOÁT RA HỆ THỐNG MƯƠNG NỘI ĐỒNG HIỆN CÓ CỦA KHU VỰC.

D) HIỆN TRẠNG CẤP ĐIỆN:

- CẤP ĐIỆN: GẦN KHU VỰC DỰ ÁN ĐÃ CÓ TUYẾN CẤP ĐIỆN TRUNG THẾ HIỆN TRẠNG, RẤT THUẬN TIỆN CHO VIỆC ĐẤU NỐI

E) VỆ SINH VÀ MÔI TRƯỜNG:

- KHÓI BỤI VÀ TIẾNG ỒN: KHẢ NĂNG KHÓI BỤI VÀ TIẾNG ỒN ẢNH HƯỞNG KHÔNG NHIỀU ĐẾN KHU VỰC QUY HOẠCH DỰ ÁN.

Bảng hiện trạng sử dụng đất

Stt	Danh mục	Ký hiệu	Diện tích đất (m2)	Tỷ lệ (%)
1	Đất chuyên trồng lúa nước	LUC	23.291,60	67,33
2	Đất giao thông	DGT	7.228,39	20,90
3	Đất nghĩa trang, nghĩa địa	NTD	3,60	0,01
4	Đất thuỷ lợi	DTL	4.069,70	11,76
Tổng cộng			**34.593,29**	**100,00**

CƠ QUAN CHẤP THUẬN
UỶ BAN NHÂN DÂN XÃ BÌNH GIANG
CHỦ TỊCH
VŨ ĐĂNG CHƯƠNG
KÈM THEO: 2645/UBND – KT NGÀY 5 THÁNG 10 NĂM 2026

CƠ QUAN TỔ CHỨC LẬP QUY HOẠCH
PHÒNG KINH TẾ
TRƯỞNG PHÒNG
VŨ THỊ ANH
KÈM THEO: 198/KTH – KT NGÀY 30 THÁNG 2 NĂM 2026

TÊN DỰ ÁN
ĐIỀU CHỈNH QUY HOẠCH TỔNG MẶT BẰNG TỶ LỆ 1/500 ĐIỂM DÂN CƯ MỚI AO LÁNG (GIAI ĐOẠN 2) THÔN TÂN HƯNG, XÃ TÂN VIỆT, HUYỆN BÌNH GIANG, NAY LÀ XÃ BÌNH GIANG, THÀNH PHỐ HẢI PHÒNG
ĐỊA ĐIỂM: XÃ BÌNH GIANG, THÀNH PHỐ HẢI PHÒNG

TÊN BẢN VẼ
BẢN ĐỒ HIỆN TRẠNG TỔNG HỢP VÀ ĐÁNH GIÁ ĐẤT XÂY DỰNG

BẢN VẼ: QH-02	GHÉP: 1 A0	TỶ LỆ: 1/500	HT: NĂM 2026
CHỦ NHIỆM ĐỒ ÁN	KTS. CAO THỌ TIẾN		
CHỦ TRÌ QUY HOẠCH	KTS. CAO THỌ TIẾN		
THIẾT KẾ QUY HOẠCH	THS. KTS. ĐOÀN THỊ HẰNG		
THIẾT KẾ HTKT	KS. NGUYỄN CÔNG CHIẾN		
TRƯỞNG PHÒNG	KS. NGUYỄN CÔNG CHIẾN		

GIÁM ĐỐC
KS. NGUYỄN HẢI ĐĂNG

CÔNG TY CỔ PHẦN KHẢO SÁT ĐỊA CHẤT & XÂY DỰNG HẢI DƯƠNG
ĐỊA CHỈ: SỐ 6 PHẠM TU, P. LÊ THANH NGHỊ, TP. HẢI PHÒNG
SĐT : 02203.851.195


XÃ BÌNH GIANG, THÀNH PHỐ HẢI PHÒNG

ĐIỀU CHỈNH QUY HOẠCH TỔNG MẶT BẰNG TỶ LỆ 1/500 ĐIỂM DÂN CƯ MỚI AO LÁNG (GIAI ĐOẠN 2) THÔN TÂN HƯNG, XÃ TÂN VIỆT, HUYỆN BÌNH GIANG, NAY LÀ XÃ BÌNH GIANG, THÀNH PHỐ HẢI PHÒNG


BẢN VẼ TỔNG MẶT BẰNG, PHƯƠNG ÁN KIẾN TRÚC CÔNG TRÌNH

B

0(M) 10 20 30 50(M)

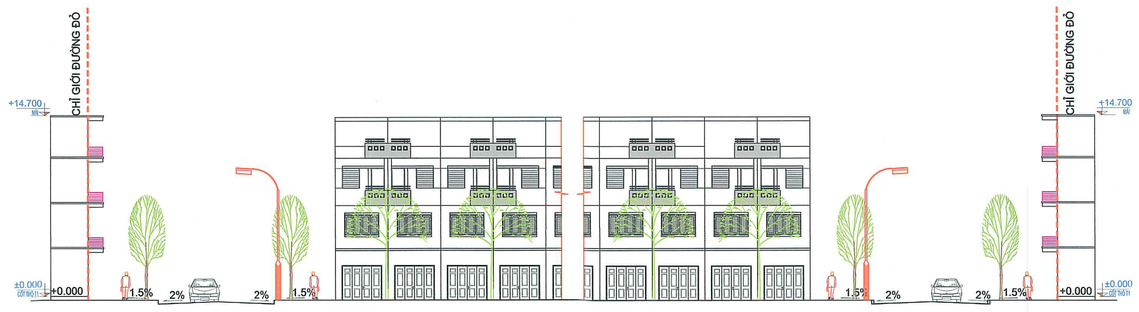

MINH HỌA MẶT ĐỨNG ĐIỂN HÌNH KHU NHÀ Ở LIỀN KỀ

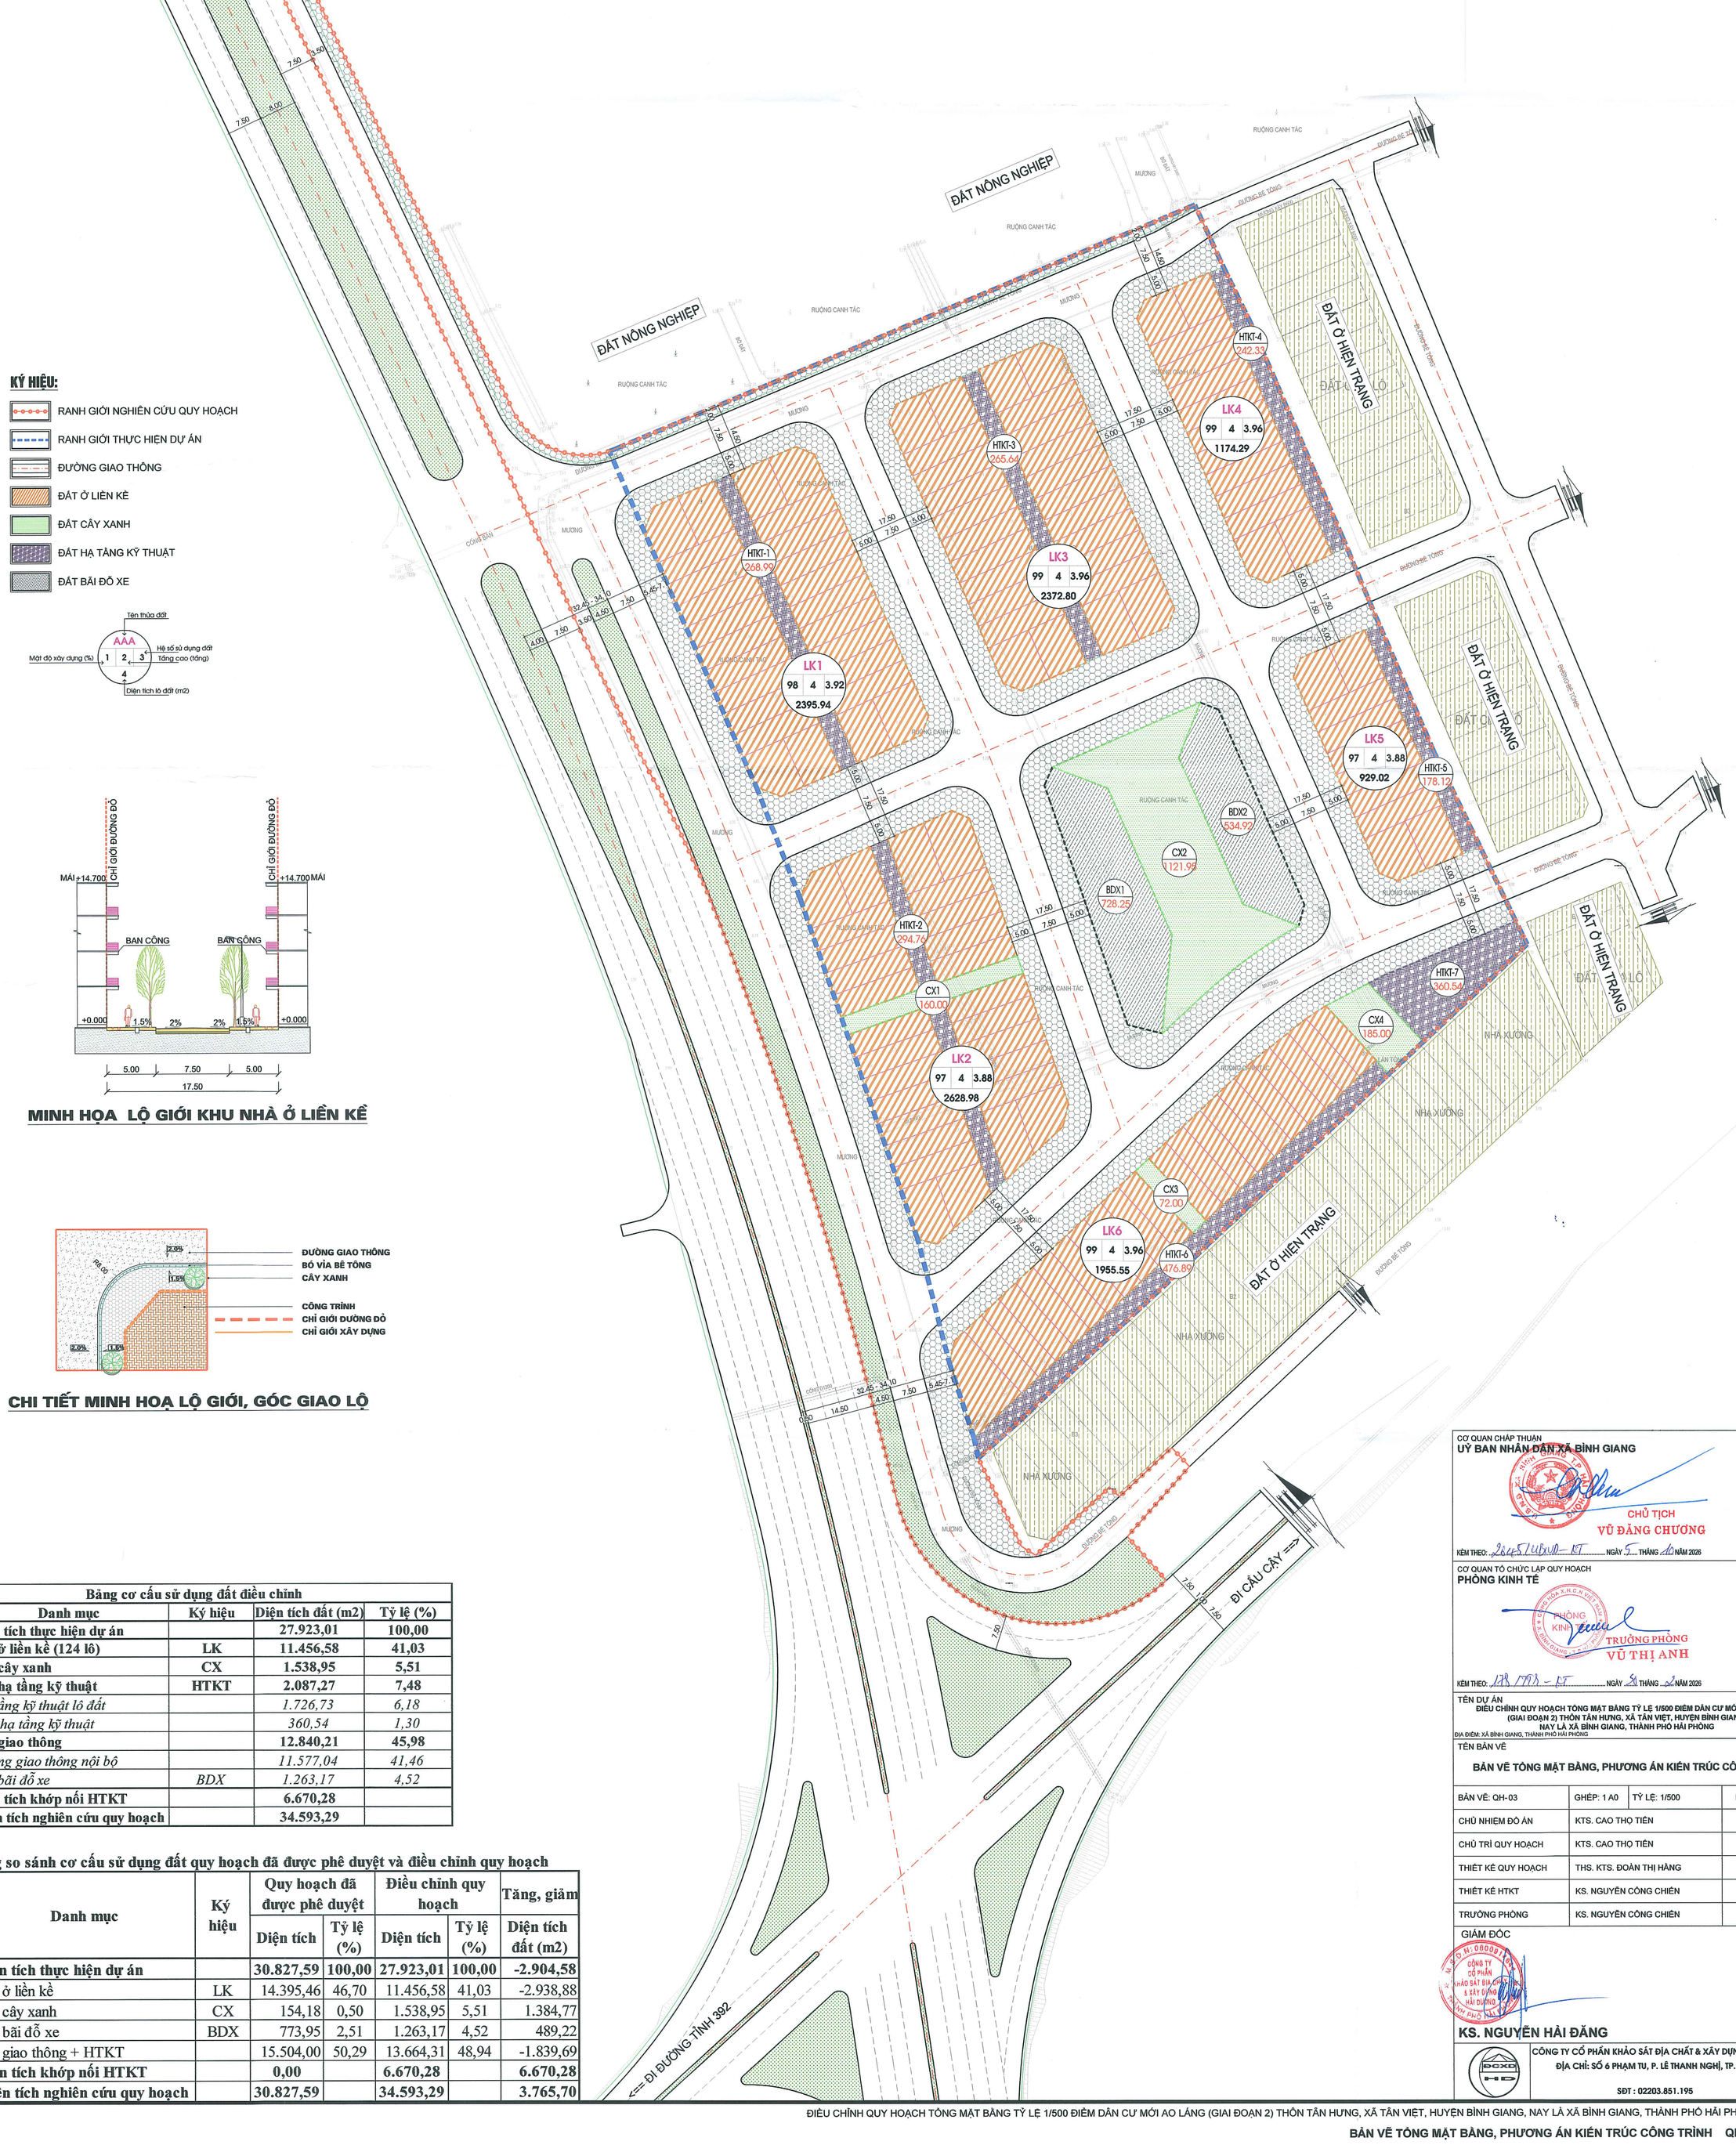

KÝ HIỆU:

- RANH GIỚI NGHIÊN CỨU QUY HOẠCH
- RANH GIỚI THỰC HIỆN DỰ ÁN
- ĐƯỜNG GIAO THÔNG
- ĐẤT Ở LIÊN KẾ
- ĐẤT CÂY XANH
- ĐẤT HẠ TẦNG KỸ THUẬT
- ĐẤT BÃI ĐỖ XE

MINH HỌA LỘ GIỚI KHU NHÀ Ở LIỀN KỀ

CHI TIẾT MINH HOẠ LỘ GIỚI, GÓC GIAO LỘ

Bảng cơ cấu sử dụng đất điều chỉnh

Stt	Danh mục	Ký hiệu	Diện tích đất (m2)	Tỷ lệ (%)
I	**Diện tích thực hiện dự án**		**27.923,01**	**100,00**
1	**Đất ở liền kề (124 lô)**	**LK**	**11.456,58**	**41,03**
2	**Đất cây xanh**	**CX**	**1.538,95**	**5,51**
3	**Đất hạ tầng kỹ thuật**	**HTKT**	**2.087,27**	**7,48**
3,1	*Hạ tầng kỹ thuật lô đất*		*1.726,73*	*6,18*
3,2	*Khu hạ tầng kỹ thuật*		*360,54*	*1,30*
4	**Đất giao thông**		**12.840,21**	**45,98**
4,1	*Đường giao thông nội bộ*		*11.577,04*	*41,46*
4,2	*Đất bãi đỗ xe*	*BDX*	*1.263,17*	*4,52*
II	**Diện tích khớp nối HTKT**		**6.670,28**	
Tổng diện tích nghiên cứu quy hoạch			**34.593,29**	

Bảng so sánh cơ cấu sử dụng đất quy hoạch đã được phê duyệt và điều chỉnh quy hoạch

Stt	Danh mục	Ký hiệu	Quy hoạch đã được phê duyệt		Điều chỉnh quy hoạch		Tăng, giảm
			Diện tích	Tỷ lệ (%)	Diện tích	Tỷ lệ (%)	Diện tích đất (m2)
I	**Diện tích thực hiện dự án**		**30.827,59**	**100,00**	**27.923,01**	**100,00**	**-2.904,58**
1	Đất ở liền kề	LK	14.395,46	46,70	11.456,58	41,03	-2.938,88
2	Đất cây xanh	CX	154,18	0,50	1.538,95	5,51	1.384,77
3	Đất bãi đỗ xe	BDX	773,95	2,51	1.263,17	4,52	489,22
4	Đất giao thông + HTKT		15.504,00	50,29	13.664,31	48,94	-1.839,69
II	**Diện tích khớp nối HTKT**		**0,00**		**6.670,28**		**6.670,28**
Tổng diện tích nghiên cứu quy hoạch			**30.827,59**		**34.593,29**		**3.765,70**

CƠ QUAN CHẤP THUẬN
UỶ BAN NHÂN DÂN XÃ BÌNH GIANG
CHỦ TỊCH
VŨ ĐĂNG CHƯƠNG
KÈM THEO: 2645/UBND-NT NGÀY 5 THÁNG 10 NĂM 2026

CƠ QUAN TỔ CHỨC LẬP QUY HOẠCH
PHÒNG KINH TẾ
TRƯỞNG PHÒNG
VŨ THỊ ANH
KÈM THEO: 178/TTrPK-KT NGÀY 30 THÁNG 12 NĂM 2026

TÊN DỰ ÁN
ĐIỀU CHỈNH QUY HOẠCH TỔNG MẶT BẰNG TỶ LỆ 1/500 ĐIỂM DÂN CƯ MỚI AO LÁNG (GIAI ĐOẠN 2) THÔN TÂN HƯNG, XÃ TÂN VIỆT, HUYỆN BÌNH GIANG, NAY LÀ XÃ BÌNH GIANG, THÀNH PHỐ HẢI PHÒNG
ĐỊA ĐIỂM: XÃ BÌNH GIANG, THÀNH PHỐ HẢI PHÒNG

TÊN BẢN VẼ
BẢN VẼ TỔNG MẶT BẰNG, PHƯƠNG ÁN KIẾN TRÚC CÔNG TRÌNH

BẢN VẼ: QH-03	GHÉP: 1 A0	TỶ LỆ: 1/500	HT: NĂM 2026
CHỦ NHIỆM ĐỒ ÁN	KTS. CAO THỌ TIẾN		
CHỦ TRÌ QUY HOẠCH	KTS. CAO THỌ TIẾN		
THIẾT KẾ QUY HOẠCH	THS. KTS. ĐOÀN THỊ HẰNG		
THIẾT KẾ HTKT	KS. NGUYỄN CÔNG CHIẾN		
TRƯỞNG PHÒNG	KS. NGUYỄN CÔNG CHIẾN		

GIÁM ĐỐC
KS. NGUYỄN HẢI ĐĂNG

CÔNG TY CỔ PHẦN KHẢO SÁT ĐỊA CHẤT & XÂY DỰNG HẢI DƯƠNG
ĐỊA CHỈ: SỐ 6 PHẠM TU, P. LÊ THANH NGHỊ, TP. HẢI PHÒNG
SĐT : 02203.851.195

XÃ BÌNH GIANG, THÀNH PHỐ HẢI PHÒNG

ĐIỀU CHỈNH QUY HOẠCH TỔNG MẶT BẰNG TỶ LỆ 1/500 ĐIỂM DÂN CƯ MỚI AO LÁNG (GIAI ĐOẠN 2) THÔN TÂN HƯNG, XÃ TÂN VIỆT, HUYỆN BÌNH GIANG, NAY LÀ XÃ BÌNH GIANG, THÀNH PHỐ HẢI PHÒNG

BẢN ĐỒ QUY HOẠCH CHIA LÔ


B

0(M) 10 20 30 50(M)

KÝ HIỆU:

- RANH GIỚI NGHIÊN CỨU QUY HOẠCH
- RANH GIỚI THỰC HIỆN DỰ ÁN
- ĐƯỜNG GIAO THÔNG

Tên thửa đất
AA
BB
Diện tích lô đất (m2)

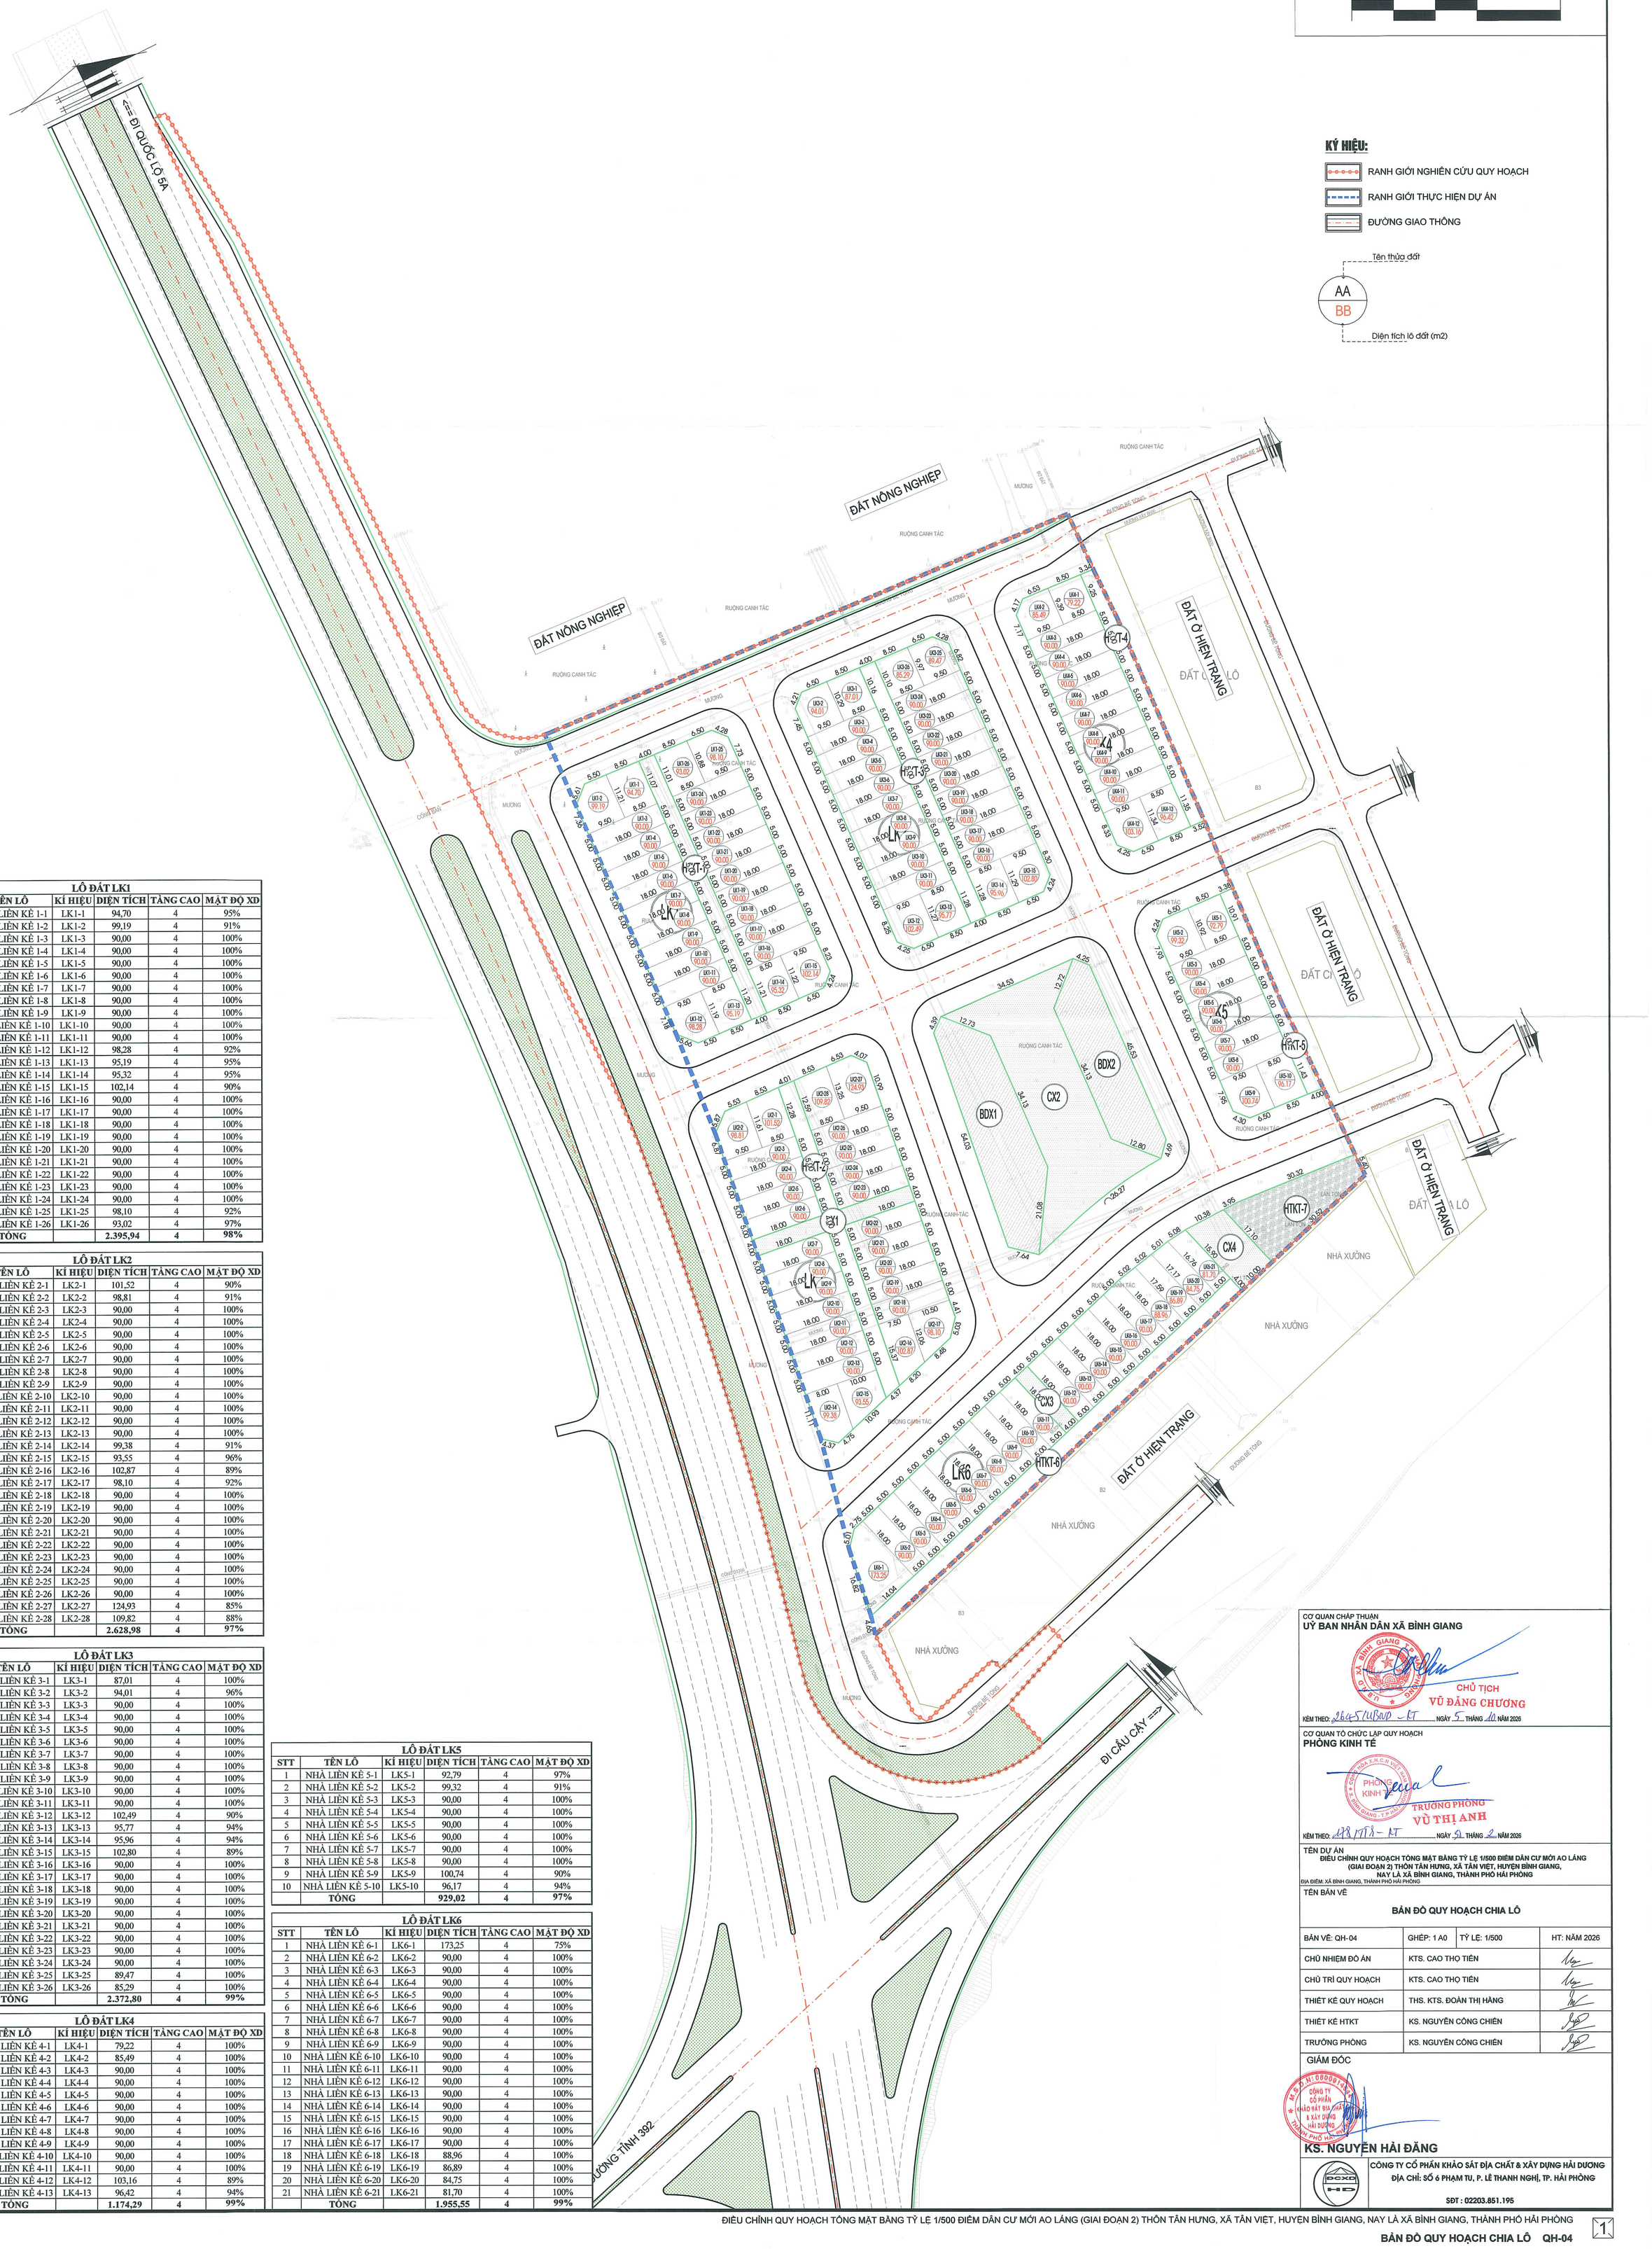

LÔ ĐẤT LK1

STT	TÊN LÔ	KÍ HIỆU	DIỆN TÍCH	TẦNG CAO	MẬT ĐỘ XD
1	NHÀ LIÊN KẾ 1-1	LK1-1	94,70	4	95%
2	NHÀ LIÊN KẾ 1-2	LK1-2	99,19	4	91%
3	NHÀ LIÊN KẾ 1-3	LK1-3	90,00	4	100%
4	NHÀ LIÊN KẾ 1-4	LK1-4	90,00	4	100%
5	NHÀ LIÊN KẾ 1-5	LK1-5	90,00	4	100%
6	NHÀ LIÊN KẾ 1-6	LK1-6	90,00	4	100%
7	NHÀ LIÊN KẾ 1-7	LK1-7	90,00	4	100%
8	NHÀ LIÊN KẾ 1-8	LK1-8	90,00	4	100%
9	NHÀ LIÊN KẾ 1-9	LK1-9	90,00	4	100%
10	NHÀ LIÊN KẾ 1-10	LK1-10	90,00	4	100%
11	NHÀ LIÊN KẾ 1-11	LK1-11	90,00	4	100%
12	NHÀ LIÊN KẾ 1-12	LK1-12	98,28	4	92%
13	NHÀ LIÊN KẾ 1-13	LK1-13	95,19	4	95%
14	NHÀ LIÊN KẾ 1-14	LK1-14	95,32	4	95%
15	NHÀ LIÊN KẾ 1-15	LK1-15	102,14	4	90%
16	NHÀ LIÊN KẾ 1-16	LK1-16	90,00	4	100%
17	NHÀ LIÊN KẾ 1-17	LK1-17	90,00	4	100%
18	NHÀ LIÊN KẾ 1-18	LK1-18	90,00	4	100%
19	NHÀ LIÊN KẾ 1-19	LK1-19	90,00	4	100%
20	NHÀ LIÊN KẾ 1-20	LK1-20	90,00	4	100%
21	NHÀ LIÊN KẾ 1-21	LK1-21	90,00	4	100%
22	NHÀ LIÊN KẾ 1-22	LK1-22	90,00	4	100%
23	NHÀ LIÊN KẾ 1-23	LK1-23	90,00	4	100%
24	NHÀ LIÊN KẾ 1-24	LK1-24	90,00	4	100%
25	NHÀ LIÊN KẾ 1-25	LK1-25	98,10	4	92%
26	NHÀ LIÊN KẾ 1-26	LK1-26	93,02	4	97%
	TỔNG		**2.395,94**	**4**	**98%**

LÔ ĐẤT LK2

STT	TÊN LÔ	KÍ HIỆU	DIỆN TÍCH	TẦNG CAO	MẬT ĐỘ XD
1	NHÀ LIÊN KẾ 2-1	LK2-1	101,52	4	90%
2	NHÀ LIÊN KẾ 2-2	LK2-2	98,81	4	91%
3	NHÀ LIÊN KẾ 2-3	LK2-3	90,00	4	100%
4	NHÀ LIÊN KẾ 2-4	LK2-4	90,00	4	100%
5	NHÀ LIÊN KẾ 2-5	LK2-5	90,00	4	100%
6	NHÀ LIÊN KẾ 2-6	LK2-6	90,00	4	100%
7	NHÀ LIÊN KẾ 2-7	LK2-7	90,00	4	100%
8	NHÀ LIÊN KẾ 2-8	LK2-8	90,00	4	100%
9	NHÀ LIÊN KẾ 2-9	LK2-9	90,00	4	100%
10	NHÀ LIÊN KẾ 2-10	LK2-10	90,00	4	100%
11	NHÀ LIÊN KẾ 2-11	LK2-11	90,00	4	100%
12	NHÀ LIÊN KẾ 2-12	LK2-12	90,00	4	100%
13	NHÀ LIÊN KẾ 2-13	LK2-13	90,00	4	100%
14	NHÀ LIÊN KẾ 2-14	LK2-14	99,38	4	91%
15	NHÀ LIÊN KẾ 2-15	LK2-15	93,55	4	96%
16	NHÀ LIÊN KẾ 2-16	LK2-16	102,87	4	89%
17	NHÀ LIÊN KẾ 2-17	LK2-17	98,10	4	92%
18	NHÀ LIÊN KẾ 2-18	LK2-18	90,00	4	100%
19	NHÀ LIÊN KẾ 2-19	LK2-19	90,00	4	100%
20	NHÀ LIÊN KẾ 2-20	LK2-20	90,00	4	100%
21	NHÀ LIÊN KẾ 2-21	LK2-21	90,00	4	100%
22	NHÀ LIÊN KẾ 2-22	LK2-22	90,00	4	100%
23	NHÀ LIÊN KẾ 2-23	LK2-23	90,00	4	100%
24	NHÀ LIÊN KẾ 2-24	LK2-24	90,00	4	100%
25	NHÀ LIÊN KẾ 2-25	LK2-25	90,00	4	100%
26	NHÀ LIÊN KẾ 2-26	LK2-26	90,00	4	100%
27	NHÀ LIÊN KẾ 2-27	LK2-27	124,93	4	85%
28	NHÀ LIÊN KẾ 2-28	LK2-28	109,82	4	88%
	TỔNG		**2.628,98**	**4**	**97%**

LÔ ĐẤT LK3

STT	TÊN LÔ	KÍ HIỆU	DIỆN TÍCH	TẦNG CAO	MẬT ĐỘ XD
1	NHÀ LIÊN KẾ 3-1	LK3-1	87,01	4	100%
2	NHÀ LIÊN KẾ 3-2	LK3-2	94,01	4	96%
3	NHÀ LIÊN KẾ 3-3	LK3-3	90,00	4	100%
4	NHÀ LIÊN KẾ 3-4	LK3-4	90,00	4	100%
5	NHÀ LIÊN KẾ 3-5	LK3-5	90,00	4	100%
6	NHÀ LIÊN KẾ 3-6	LK3-6	90,00	4	100%
7	NHÀ LIÊN KẾ 3-7	LK3-7	90,00	4	100%
8	NHÀ LIÊN KẾ 3-8	LK3-8	90,00	4	100%
9	NHÀ LIÊN KẾ 3-9	LK3-9	90,00	4	100%
10	NHÀ LIÊN KẾ 3-10	LK3-10	90,00	4	100%
11	NHÀ LIÊN KẾ 3-11	LK3-11	90,00	4	100%
12	NHÀ LIÊN KẾ 3-12	LK3-12	102,49	4	90%
13	NHÀ LIÊN KẾ 3-13	LK3-13	95,77	4	94%
14	NHÀ LIÊN KẾ 3-14	LK3-14	95,96	4	94%
15	NHÀ LIÊN KẾ 3-15	LK3-15	102,80	4	89%
16	NHÀ LIÊN KẾ 3-16	LK3-16	90,00	4	100%
17	NHÀ LIÊN KẾ 3-17	LK3-17	90,00	4	100%
18	NHÀ LIÊN KẾ 3-18	LK3-18	90,00	4	100%
19	NHÀ LIÊN KẾ 3-19	LK3-19	90,00	4	100%
20	NHÀ LIÊN KẾ 3-20	LK3-20	90,00	4	100%
21	NHÀ LIÊN KẾ 3-21	LK3-21	90,00	4	100%
22	NHÀ LIÊN KẾ 3-22	LK3-22	90,00	4	100%
23	NHÀ LIÊN KẾ 3-23	LK3-23	90,00	4	100%
24	NHÀ LIÊN KẾ 3-24	LK3-24	90,00	4	100%
25	NHÀ LIÊN KẾ 3-25	LK3-25	89,47	4	100%
26	NHÀ LIÊN KẾ 3-26	LK3-26	85,29	4	100%
	TỔNG		**2.372,80**	**4**	**99%**

LÔ ĐẤT LK4

STT	TÊN LÔ	KÍ HIỆU	DIỆN TÍCH	TẦNG CAO	MẬT ĐỘ XD
1	NHÀ LIÊN KẾ 4-1	LK4-1	79,22	4	100%
2	NHÀ LIÊN KẾ 4-2	LK4-2	85,49	4	100%
3	NHÀ LIÊN KẾ 4-3	LK4-3	90,00	4	100%
4	NHÀ LIÊN KẾ 4-4	LK4-4	90,00	4	100%
5	NHÀ LIÊN KẾ 4-5	LK4-5	90,00	4	100%
6	NHÀ LIÊN KẾ 4-6	LK4-6	90,00	4	100%
7	NHÀ LIÊN KẾ 4-7	LK4-7	90,00	4	100%
8	NHÀ LIÊN KẾ 4-8	LK4-8	90,00	4	100%
9	NHÀ LIÊN KẾ 4-9	LK4-9	90,00	4	100%
10	NHÀ LIÊN KẾ 4-10	LK4-10	90,00	4	100%
11	NHÀ LIÊN KẾ 4-11	LK4-11	90,00	4	100%
12	NHÀ LIÊN KẾ 4-12	LK4-12	103,16	4	89%
13	NHÀ LIÊN KẾ 4-13	LK4-13	96,42	4	94%
	TỔNG		**1.174,29**	**4**	**99%**

LÔ ĐẤT LK5

STT	TÊN LÔ	KÍ HIỆU	DIỆN TÍCH	TẦNG CAO	MẬT ĐỘ XD
1	NHÀ LIÊN KẾ 5-1	LK5-1	92,79	4	97%
2	NHÀ LIÊN KẾ 5-2	LK5-2	99,32	4	91%
3	NHÀ LIÊN KẾ 5-3	LK5-3	90,00	4	100%
4	NHÀ LIÊN KẾ 5-4	LK5-4	90,00	4	100%
5	NHÀ LIÊN KẾ 5-5	LK5-5	90,00	4	100%
6	NHÀ LIÊN KẾ 5-6	LK5-6	90,00	4	100%
7	NHÀ LIÊN KẾ 5-7	LK5-7	90,00	4	100%
8	NHÀ LIÊN KẾ 5-8	LK5-8	90,00	4	100%
9	NHÀ LIÊN KẾ 5-9	LK5-9	100,74	4	90%
10	NHÀ LIÊN KẾ 5-10	LK5-10	96,17	4	94%
	TỔNG		**929,02**	**4**	**97%**

LÔ ĐẤT LK6

STT	TÊN LÔ	KÍ HIỆU	DIỆN TÍCH	TẦNG CAO	MẬT ĐỘ XD
1	NHÀ LIÊN KẾ 6-1	LK6-1	173,25	4	75%
2	NHÀ LIÊN KẾ 6-2	LK6-2	90,00	4	100%
3	NHÀ LIÊN KẾ 6-3	LK6-3	90,00	4	100%
4	NHÀ LIÊN KẾ 6-4	LK6-4	90,00	4	100%
5	NHÀ LIÊN KẾ 6-5	LK6-5	90,00	4	100%
6	NHÀ LIÊN KẾ 6-6	LK6-6	90,00	4	100%
7	NHÀ LIÊN KẾ 6-7	LK6-7	90,00	4	100%
8	NHÀ LIÊN KẾ 6-8	LK6-8	90,00	4	100%
9	NHÀ LIÊN KẾ 6-9	LK6-9	90,00	4	100%
10	NHÀ LIÊN KẾ 6-10	LK6-10	90,00	4	100%
11	NHÀ LIÊN KẾ 6-11	LK6-11	90,00	4	100%
12	NHÀ LIÊN KẾ 6-12	LK6-12	90,00	4	100%
13	NHÀ LIÊN KẾ 6-13	LK6-13	90,00	4	100%
14	NHÀ LIÊN KẾ 6-14	LK6-14	90,00	4	100%
15	NHÀ LIÊN KẾ 6-15	LK6-15	90,00	4	100%
16	NHÀ LIÊN KẾ 6-16	LK6-16	90,00	4	100%
17	NHÀ LIÊN KẾ 6-17	LK6-17	90,00	4	100%
18	NHÀ LIÊN KẾ 6-18	LK6-18	88,96	4	100%
19	NHÀ LIÊN KẾ 6-19	LK6-19	86,89	4	100%
20	NHÀ LIÊN KẾ 6-20	LK6-20	84,75	4	100%
21	NHÀ LIÊN KẾ 6-21	LK6-21	81,70	4	100%
	TỔNG		**1.955,55**	**4**	**99%**

CƠ QUAN CHẤP THUẬN
UỶ BAN NHÂN DÂN XÃ BÌNH GIANG

CHỦ TỊCH
VŨ ĐĂNG CHƯƠNG

KÈM THEO: 2645/UBND - KT NGÀY 5 THÁNG 10 NĂM 2026

CƠ QUAN TỔ CHỨC LẬP QUY HOẠCH
PHÒNG KINH TẾ

TRƯỞNG PHÒNG
VŨ THỊ ANH

KÈM THEO: 178/TTr - KT NGÀY 30 THÁNG 9 NĂM 2026

TÊN DỰ ÁN
ĐIỀU CHỈNH QUY HOẠCH TỔNG MẶT BẰNG TỶ LỆ 1/500 ĐIỂM DÂN CƯ MỚI AO LÁNG (GIAI ĐOẠN 2) THÔN TÂN HƯNG, XÃ TÂN VIỆT, HUYỆN BÌNH GIANG, NAY LÀ XÃ BÌNH GIANG, THÀNH PHỐ HẢI PHÒNG

ĐỊA ĐIỂM: XÃ BÌNH GIANG, THÀNH PHỐ HẢI PHÒNG

TÊN BẢN VẼ
BẢN ĐỒ QUY HOẠCH CHIA LÔ

BẢN VẼ: QH-04	GHÉP: 1 A0	TỶ LỆ: 1/500	HT: NĂM 2026
CHỦ NHIỆM ĐỒ ÁN	KTS. CAO THỌ TIẾN		
CHỦ TRÌ QUY HOẠCH	KTS. CAO THỌ TIẾN		
THIẾT KẾ QUY HOẠCH	THS. KTS. ĐOÀN THỊ HẰNG		
THIẾT KẾ HTKT	KS. NGUYỄN CÔNG CHIẾN		
TRƯỞNG PHÒNG	KS. NGUYỄN CÔNG CHIẾN		

GIÁM ĐỐC

KS. NGUYỄN HẢI ĐĂNG

CÔNG TY CỔ PHẦN KHẢO SÁT ĐỊA CHẤT & XÂY DỰNG HẢI DƯƠNG
ĐỊA CHỈ: SỐ 6 PHẠM TU, P. LÊ THANH NGHỊ, TP. HẢI PHÒNG
SĐT : 02203.851.195


XÃ BÌNH GIANG, THÀNH PHỐ HẢI PHÒNG


ĐIỀU CHỈNH QUY HOẠCH TỔNG MẶT BẰNG TỶ LỆ 1/500 ĐIỂM DÂN CƯ MỚI AO LÁNG (GIAI ĐOẠN 2) THÔN TÂN HƯNG, XÃ TÂN VIỆT, HUYỆN BÌNH GIANG, NAY LÀ XÃ BÌNH GIANG, THÀNH PHỐ HẢI PHÒNG

BẢN ĐỒ QUY HOẠCH GIAO THÔNG VÀ CHỈ GIỚI XÂY DỰNG

B


0(M) 10 20 30 50(M)

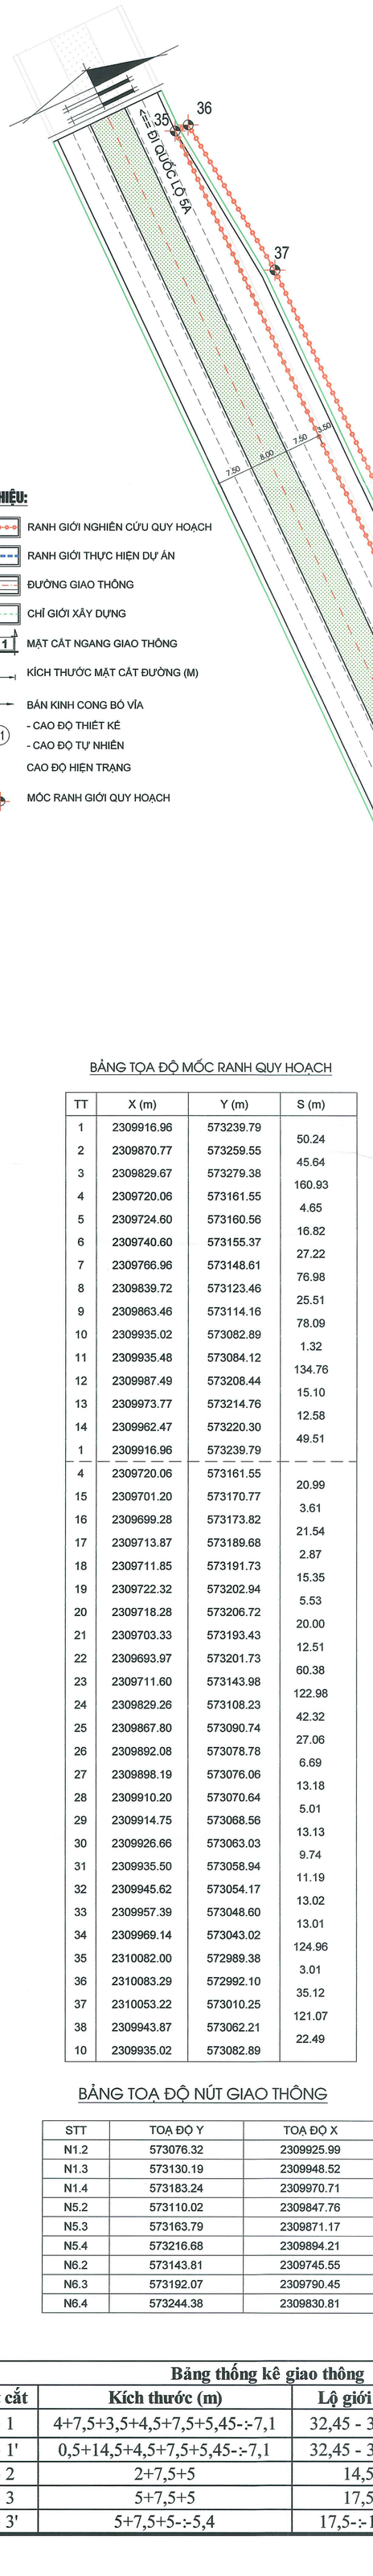

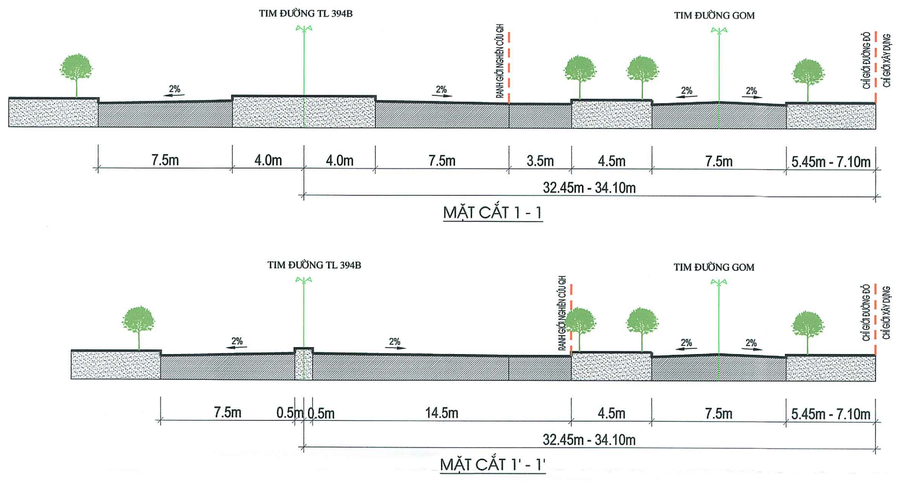


MẶT CẮT 1 - 1


MẶT CẮT 1' - 1'

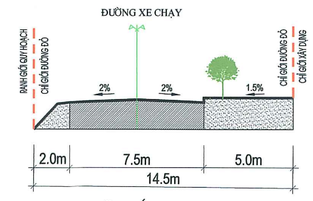

MẶT CẮT 2 - 2

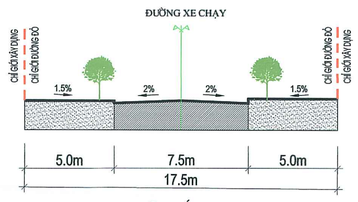

MẶT CẮT 3 - 3

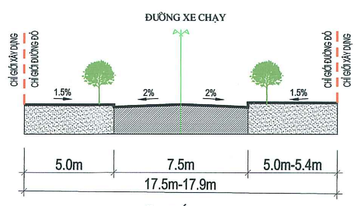

MẶT CẮT 3' - 3'

KÝ HIỆU:

- RANH GIỚI NGHIÊN CỨU QUY HOẠCH
- RANH GIỚI THỰC HIỆN DỰ ÁN
- ĐƯỜNG GIAO THÔNG
- CHỈ GIỚI XÂY DỰNG
- 1 — 1: MẶT CẮT NGANG GIAO THÔNG
- 15.0: KÍCH THƯỚC MẶT CẮT ĐƯỜNG (M)
- R=8m: BÁN KINH CONG BỜ VỈA
- 3.80 / 1.50 N1: - CAO ĐỘ THIẾT KẾ / - CAO ĐỘ TỰ NHIÊN
- +2.70: CAO ĐỘ HIỆN TRẠNG
- 16: MỐC RANH GIỚI QUY HOẠCH

BẢNG TỌA ĐỘ MỐC RANH QUY HOẠCH

TT	X (m)	Y (m)	S (m)
1	2309916.96	573239.79	
2	2309870.77	573259.55	50.24
3	2309829.67	573279.38	45.64
4	2309720.06	573161.55	160.93
5	2309724.60	573160.56	4.65
6	2309740.60	573155.37	16.82
7	2309766.96	573148.61	27.22
8	2309839.72	573123.46	76.98
9	2309863.46	573114.16	25.51
10	2309935.02	573082.89	78.09
11	2309935.48	573084.12	1.32
12	2309987.49	573208.44	134.76
13	2309973.77	573214.76	15.10
14	2309962.47	573220.30	12.58
1	2309916.96	573239.79	49.51
4	2309720.06	573161.55	
15	2309701.20	573170.77	20.99
16	2309699.28	573173.82	3.61
17	2309713.87	573189.68	21.54
18	2309711.85	573191.73	2.87
19	2309722.32	573202.94	15.35
20	2309718.28	573206.72	5.53
21	2309703.33	573193.43	20.00
22	2309693.97	573201.73	12.51
23	2309711.60	573143.98	60.38
24	2309829.26	573108.23	122.98
25	2309867.80	573090.74	42.32
26	2309892.08	573078.78	27.06
27	2309898.19	573076.06	6.69
28	2309910.20	573070.64	13.18
29	2309914.75	573068.56	5.01
30	2309926.66	573063.03	13.13
31	2309935.50	573058.94	9.74
32	2309945.62	573054.17	11.19
33	2309957.39	573048.60	13.02
34	2309969.14	573043.02	13.01
35	2310082.00	572989.38	124.96
36	2310083.29	572992.10	3.01
37	2310053.22	573010.25	35.12
38	2309943.87	573062.21	121.07
10	2309935.02	573082.89	22.49

BẢNG TỌA ĐỘ NÚT GIAO THÔNG

STT	TOẠ ĐỘ Y	TOẠ ĐỘ X
N1.2	573076.32	2309925.99
N1.3	573130.19	2309948.52
N1.4	573183.24	2309970.71
N5.2	573110.02	2309847.76
N5.3	573163.79	2309871.17
N5.4	573216.68	2309894.21
N6.2	573143.81	2309745.55
N6.3	573192.07	2309790.45
N6.4	573244.38	2309830.81

Bảng thống kê giao thông

Stt	Mặt cắt	Kích thước (m)	Lộ giới (m)	Tuyến
1	1 - 1	4+7,5+3,5+4,5+7,5+5,45-:-7,1	32,45 - 34,10	Tuyến 2 & ĐT.394B
2	1' - 1'	0,5+14,5+4,5+7,5+5,45-:-7,1	32,45 - 34,10	Tuyến 2 & ĐT.394B
3	2 - 2	2+7,5+5	14,5	Tuyến 1
4	3 - 3	5+7,5+5	17,5	Tuyến 3, 4, 5, 6
5	3' - 3'	5+7,5+5-:-5,4	17,5-:-17,9	Tuyến 6

CƠ QUAN CHẤP THUẬN
UỶ BAN NHÂN DÂN XÃ BÌNH GIANG

CHỦ TỊCH
VŨ ĐĂNG CHƯƠNG

KÈM THEO: 2645/UBND-KT NGÀY 5 THÁNG 12 NĂM 2026

CƠ QUAN TỔ CHỨC LẬP QUY HOẠCH
PHÒNG KINH TẾ

TRƯỞNG PHÒNG
VŨ THỊ ANH

KÈM THEO: 178/TTr-KT NGÀY 30 THÁNG 12 NĂM 2026

TÊN DỰ ÁN
ĐIỀU CHỈNH QUY HOẠCH TỔNG MẶT BẰNG TỶ LỆ 1/500 ĐIỂM DÂN CƯ MỚI AO LÁNG (GIAI ĐOẠN 2) THÔN TÂN HƯNG, XÃ TÂN VIỆT, HUYỆN BÌNH GIANG, NAY LÀ XÃ BÌNH GIANG, THÀNH PHỐ HẢI PHÒNG
ĐỊA ĐIỂM: XÃ BÌNH GIANG, THÀNH PHỐ HẢI PHÒNG

TÊN BẢN VẼ
BẢN ĐỒ QUY HOẠCH GIAO THÔNG VÀ CHỈ GIỚI XÂY DỰNG

BẢN VẼ: QH-05	GHÉP: 1 A0	TỶ LỆ: 1/500	HT: NĂM 2026
CHỦ NHIỆM ĐỒ ÁN	KTS. CAO THỌ TIẾN		
CHỦ TRÌ QUY HOẠCH	KTS. CAO THỌ TIẾN		
THIẾT KẾ QUY HOẠCH	THS. KTS. ĐOÀN THỊ HẰNG		
THIẾT KẾ HTKT	KS. NGUYỄN CÔNG CHIẾN		
TRƯỞNG PHÒNG	KS. NGUYỄN CÔNG CHIẾN		

GIÁM ĐỐC


KS. NGUYỄN HẢI ĐĂNG


CÔNG TY CỔ PHẦN KHẢO SÁT ĐỊA CHẤT & XÂY DỰNG HẢI DƯƠNG
ĐỊA CHỈ: SỐ 6 PHẠM TU, P. LÊ THANH NGHỊ, TP. HẢI PHÒNG
SĐT : 02203.851.195

XÃ BÌNH GIANG, THÀNH PHỐ HẢI PHÒNG


ĐIỀU CHỈNH QUY HOẠCH TỔNG MẶT BẰNG TỶ LỆ 1/500 ĐIỂM DÂN CƯ MỚI AO LÁNG (GIAI ĐOẠN 2) THÔN TÂN HƯNG, XÃ TÂN VIỆT, HUYỆN BÌNH GIANG, NAY LÀ XÃ BÌNH GIANG, THÀNH PHỐ HẢI PHÒNG

BẢN ĐỒ QUY HOẠCH HỆ THỐNG SAN NỀN

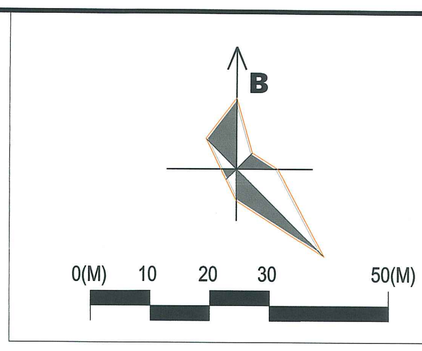

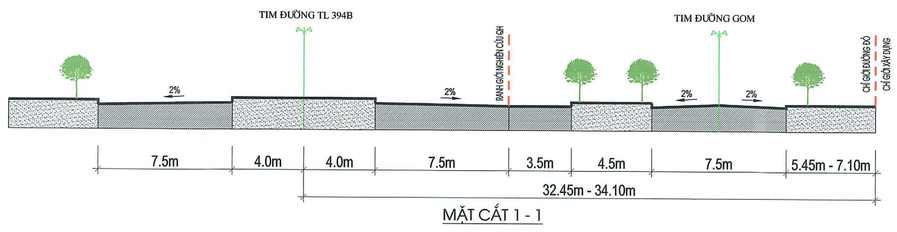

MẶT CẮT 1 - 1

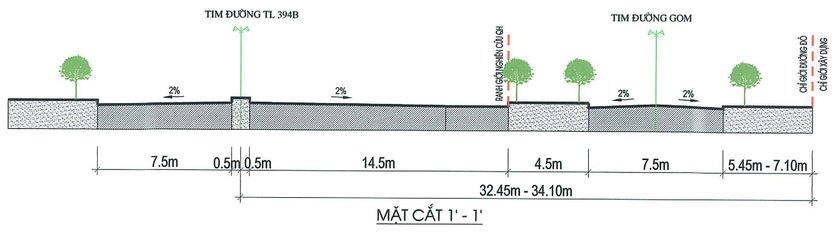

MẶT CẮT 1' - 1'

KÝ HIỆU:

- RANH GIỚI NGHIÊN CỨU QUY HOẠCH
- RANH GIỚI THỰC HIỆN DỰ ÁN
- ĐƯỜNG GIAO THÔNG
- CHỈ GIỚI ĐƯỜNG ĐỎ
- ĐƯỜNG ĐỒNG MỨC SAN LẤP
- +3.13 CAO ĐỘ SAN NỀN
- 0.4% ĐỘ DỐC, HƯỚNG DỐC SAN NỀN
- 1 1 MẶT CẮT NGANG GIAO THÔNG
- 3.80 / 1.58 N1 - CAO ĐỘ THIẾT KẾ / - CAO ĐỘ TỰ NHIÊN
- +2.70 CAO ĐỘ HIỆN TRẠNG

MẶT CẮT 2 - 2

MẶT CẮT 3 - 3

MẶT CẮT 3' - 3'

THUYẾT MINH:
- BẢN ĐỒ SAN NỀN CĂN CỨ THEO BẢN ĐỒ ĐO ĐẠC HIỆN TRẠNG KHU ĐẤT
- TOÀN BỘ KHU VỰC SAN LẤP BẰNG MÁY THEO TỪNG LÔ ĐẤT
- KHOẢNG CÁCH GIỮA 2 ĐƯỜNG ĐỒNG MỨC TRUNG BÌNH LÀ 7.5M, ĐỘ DỐC TỪ 0.4% ĐẾN 1.6%
- TOÀN BỘ KHU VỰC SAN LẤP BẰNG VẬT LIỆU SAN LẤP
- CAO ĐỘ THIẾT KẾ SAN LẤP THẤP NHẤT LÀ +2.90M
- CAO ĐỘ THIẾT KẾ SAN LẤP CAO NHẤT LÀ +3.31M
- CAO ĐỘ HIỆN TRẠNG TRUNG BÌNH LÀ + 1.80M
- CHIỀU CAO SAN LẤP TRUNG BÌNH LÀ +1.30M
- THIẾT KẾ SAN NỀN TRONG LÔ ĐẤT THẤP HƠN +0.1M SO VỚI KHOÁ HÈ ĐỂ TRÁNH TRÔI ĐẤT RA HÈ ĐƯỜNG

CƠ QUAN CHẤP THUẬN
UỶ BAN NHÂN DÂN XÃ BÌNH GIANG

CHỦ TỊCH
VŨ ĐĂNG CHƯƠNG

KÈM THEO: 2665 / UBND - KT NGÀY 5 THÁNG 10 NĂM 2026

CƠ QUAN TỔ CHỨC LẬP QUY HOẠCH
PHÒNG KINH TẾ

TRƯỞNG PHÒNG
VŨ THỊ ANH

KÈM THEO: 178 / TTr - KT NGÀY 30 THÁNG 9 NĂM 2026

TÊN DỰ ÁN
ĐIỀU CHỈNH QUY HOẠCH TỔNG MẶT BẰNG TỶ LỆ 1/500 ĐIỂM DÂN CƯ MỚI AO LÁNG (GIAI ĐOẠN 2) THÔN TÂN HƯNG, XÃ TÂN VIỆT, HUYỆN BÌNH GIANG, NAY LÀ XÃ BÌNH GIANG, THÀNH PHỐ HẢI PHÒNG

ĐỊA ĐIỂM: XÃ BÌNH GIANG, THÀNH PHỐ HẢI PHÒNG

TÊN BẢN VẼ
BẢN ĐỒ QUY HOẠCH HỆ THỐNG SAN NỀN

BẢN VẼ: QH-06	GHÉP: 1 A0	TỶ LỆ: 1/500	HT: NĂM 2026
CHỦ NHIỆM ĐỒ ÁN	KTS. CAO THỌ TIẾN		
CHỦ TRÌ QUY HOẠCH	KTS. CAO THỌ TIẾN		
THIẾT KẾ QUY HOẠCH	THS. KTS. ĐOÀN THỊ HẰNG		
THIẾT KẾ HTKT	KS. NGUYỄN CÔNG CHIÊN		
TRƯỞNG PHÒNG	KS. NGUYỄN CÔNG CHIÊN		

GIÁM ĐỐC

KS. NGUYỄN HẢI ĐĂNG

CÔNG TY CỔ PHẦN KHẢO SÁT ĐỊA CHẤT & XÂY DỰNG HẢI DƯƠNG
ĐỊA CHỈ: SỐ 6 PHẠM TU, P. LÊ THANH NGHỊ, TP. HẢI PHÒNG
SĐT : 02203.851.195


XÃ BÌNH GIANG, THÀNH PHỐ HẢI PHÒNG

ĐIỀU CHỈNH QUY HOẠCH TỔNG MẶT BẰNG TỶ LỆ 1/500 ĐIỂM DÂN CƯ MỚI AO LÁNG (GIAI ĐOẠN 2) THÔN TÂN HƯNG, XÃ TÂN VIỆT, HUYỆN BÌNH GIANG, NAY LÀ XÃ BÌNH GIANG, THÀNH PHỐ HẢI PHÒNG

BẢN ĐỒ QUY HOẠCH HỆ THỐNG CẤP NƯỚC

B

0(M) 10 20 30 50(M)

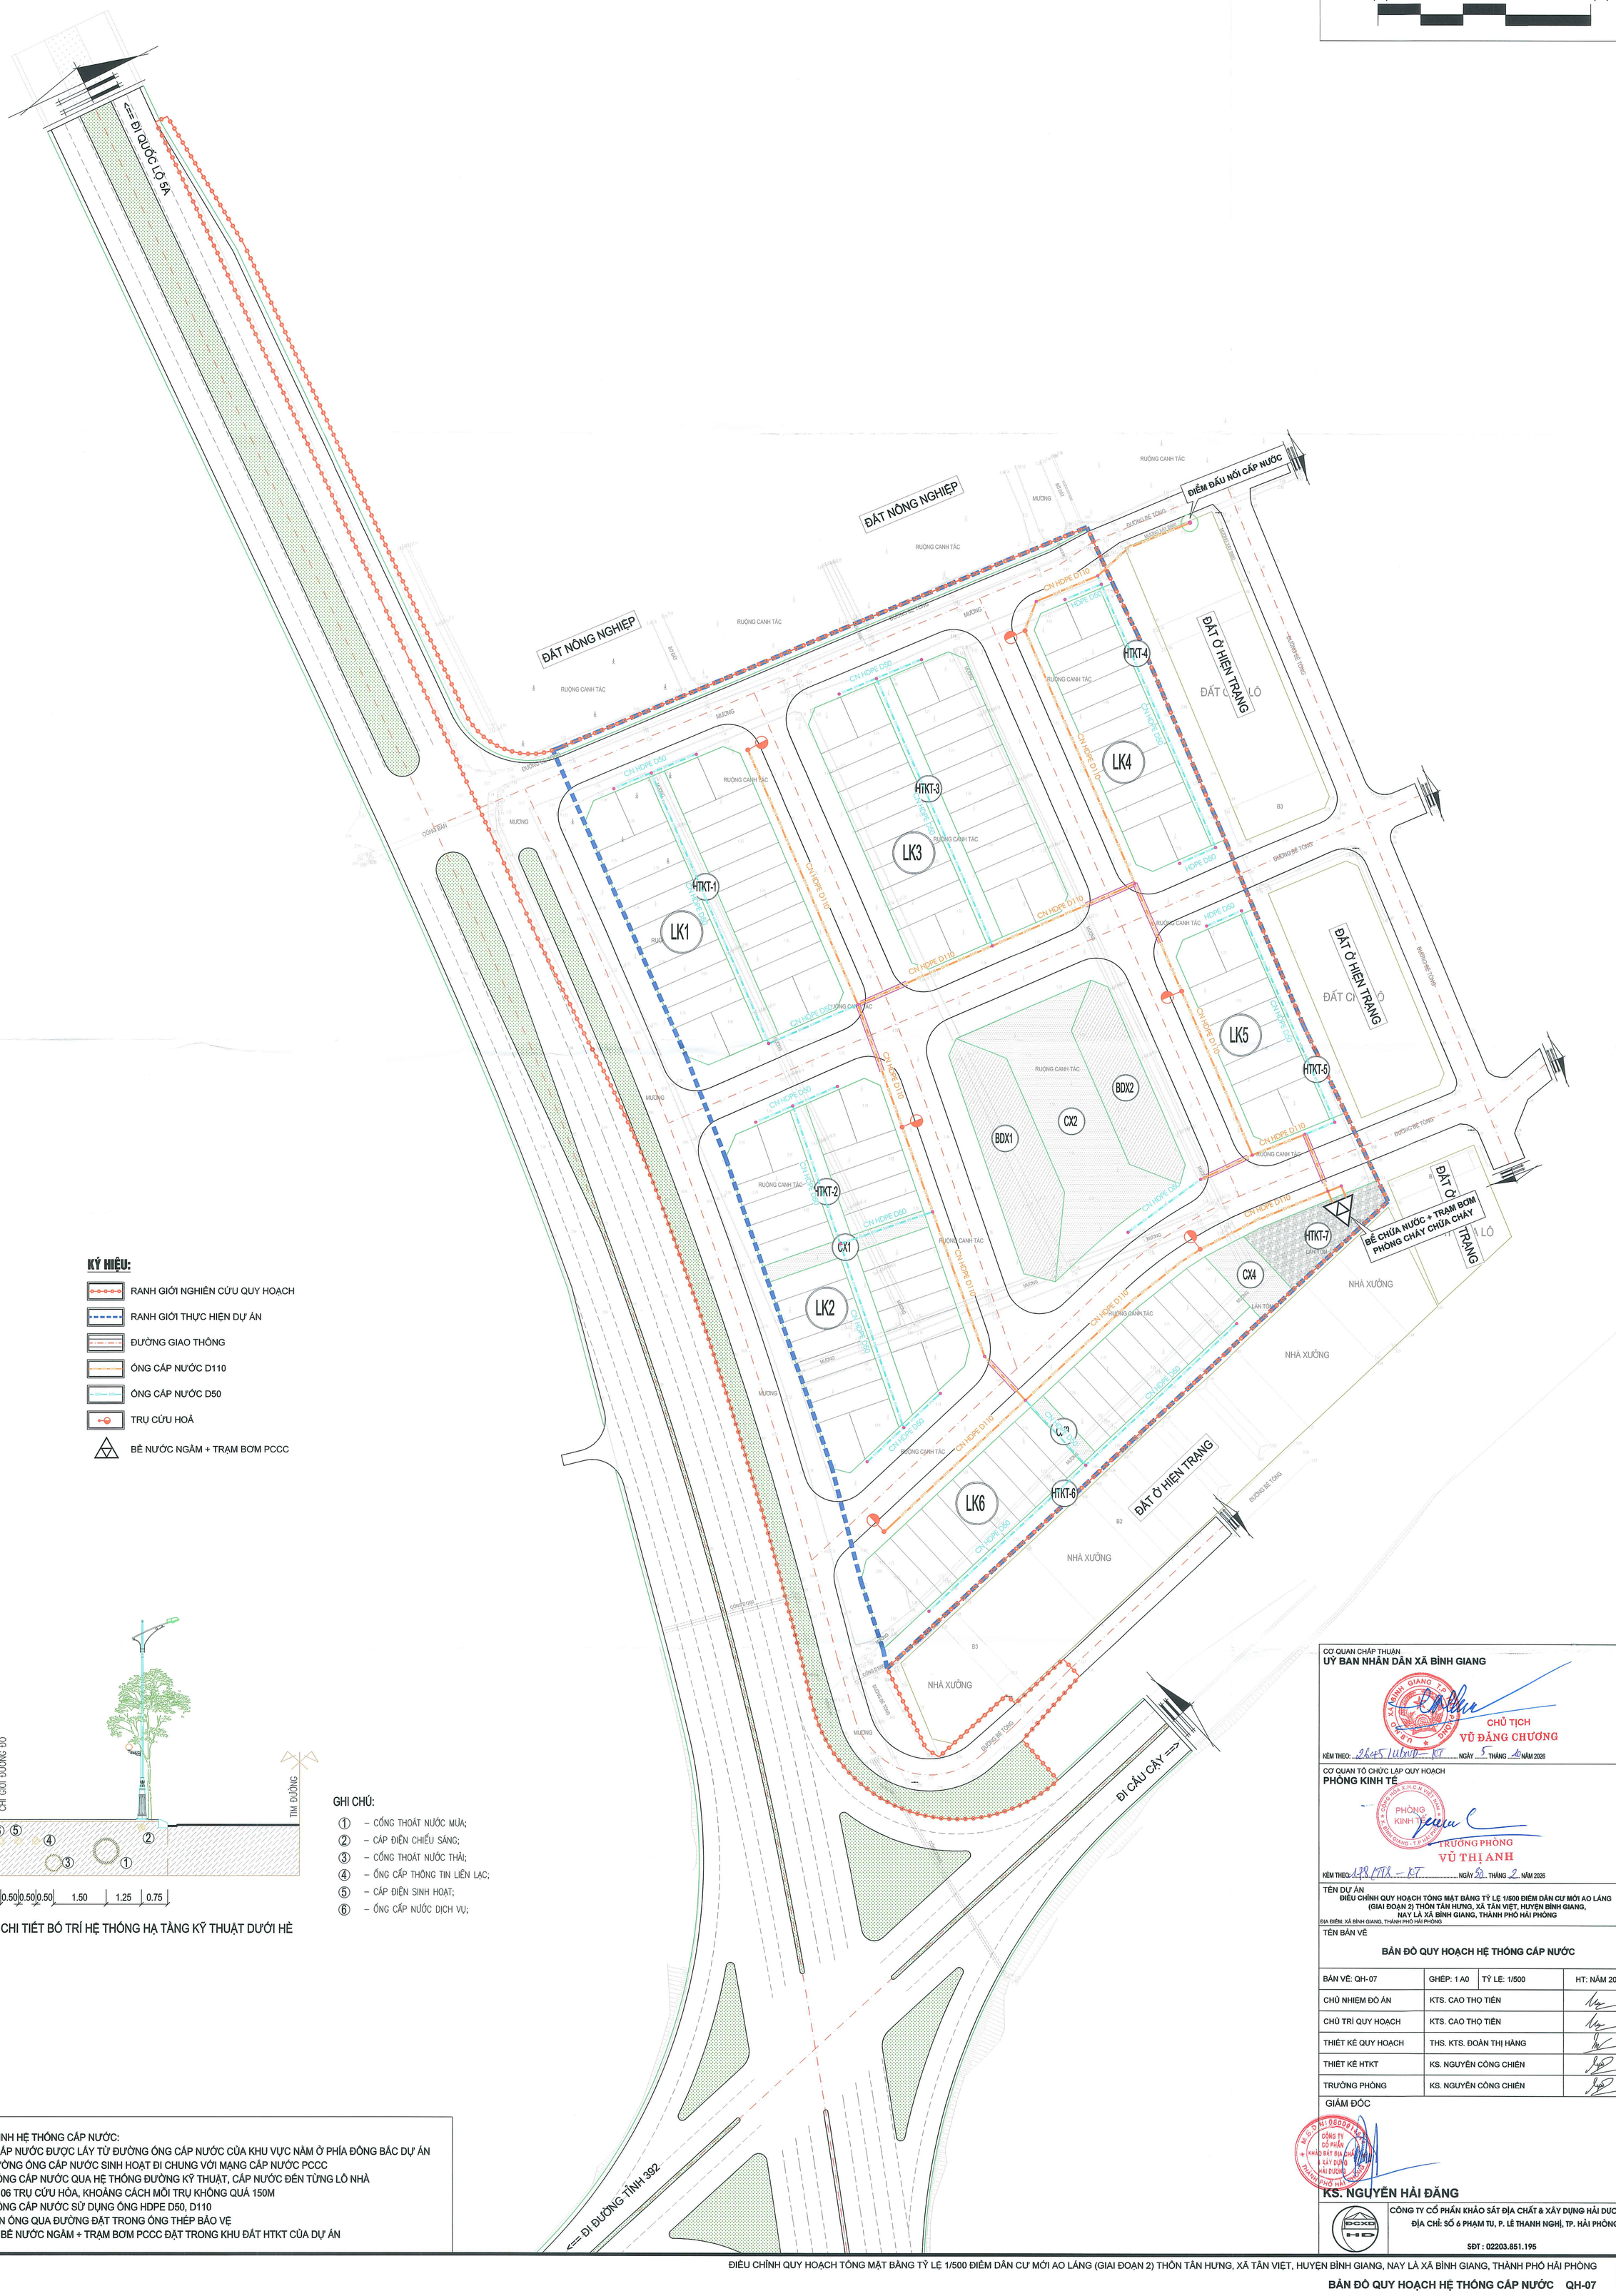

KÝ HIỆU:

- RANH GIỚI NGHIÊN CỨU QUY HOẠCH
- RANH GIỚI THỰC HIỆN DỰ ÁN
- ĐƯỜNG GIAO THÔNG
- ỐNG CẤP NƯỚC D110
- ỐNG CẤP NƯỚC D50
- TRỤ CỨU HOẢ
- BỂ NƯỚC NGẦM + TRẠM BƠM PCCC

CHI TIẾT BỐ TRÍ HỆ THỐNG HẠ TẦNG KỸ THUẬT DƯỚI HÈ

GHI CHÚ:

① – CỐNG THOÁT NƯỚC MƯA;
② – CÁP ĐIỆN CHIẾU SÁNG;
③ – CỐNG THOÁT NƯỚC THẢI;
④ – ỐNG CẤP THÔNG TIN LIÊN LẠC;
⑤ – CÁP ĐIỆN SINH HOẠT;
⑥ – ỐNG CẤP NƯỚC DỊCH VỤ;

THUYẾT MINH HỆ THỐNG CẤP NƯỚC:
- NGUỒN CẤP NƯỚC ĐƯỢC LẤY TỪ ĐƯỜNG ỐNG CẤP NƯỚC CỦA KHU VỰC NẰM Ở PHÍA ĐÔNG BẮC DỰ ÁN
- MẠNG ĐƯỜNG ỐNG CẤP NƯỚC SINH HOẠT ĐI CHUNG VỚI MẠNG CẤP NƯỚC PCCC
- ĐƯỜNG ỐNG CẤP NƯỚC QUA HỆ THỐNG ĐƯỜNG KỸ THUẬT, CẤP NƯỚC ĐẾN TỪNG LÔ NHÀ
- THIẾT KẾ 06 TRỤ CỨU HỎA, KHOẢNG CÁCH MỖI TRỤ KHÔNG QUÁ 150M
- ĐƯỜNG ỐNG CẤP NƯỚC SỬ DỤNG ỐNG HDPE D50, D110
- CÁC ĐOẠN ỐNG QUA ĐƯỜNG ĐẶT TRONG ỐNG THÉP BẢO VỆ
- THIẾT KẾ BỂ NƯỚC NGẦM + TRẠM BƠM PCCC ĐẶT TRONG KHU ĐẤT HTKT CỦA DỰ ÁN

CƠ QUAN CHẤP THUẬN
UỶ BAN NHÂN DÂN XÃ BÌNH GIANG

CHỦ TỊCH
VŨ ĐĂNG CHƯƠNG

KÈM THEO: 2645 /UBND – KT NGÀY 5 THÁNG 4 NĂM 2026

CƠ QUAN TỔ CHỨC LẬP QUY HOẠCH
PHÒNG KINH TẾ

TRƯỞNG PHÒNG
VŨ THỊ ANH

KÈM THEO 128 /TTr – KT NGÀY 30 THÁNG 2 NĂM 2026

TÊN DỰ ÁN
ĐIỀU CHỈNH QUY HOẠCH TỔNG MẶT BẰNG TỶ LỆ 1/500 ĐIỂM DÂN CƯ MỚI AO LÁNG (GIAI ĐOẠN 2) THÔN TÂN HƯNG, XÃ TÂN VIỆT, HUYỆN BÌNH GIANG, NAY LÀ XÃ BÌNH GIANG, THÀNH PHỐ HẢI PHÒNG

ĐỊA ĐIỂM: XÃ BÌNH GIANG, THÀNH PHỐ HẢI PHÒNG

TÊN BẢN VẼ
BẢN ĐỒ QUY HOẠCH HỆ THỐNG CẤP NƯỚC

BẢN VẼ: QH-07	GHÉP: 1 A0	TỶ LỆ: 1/500	HT: NĂM 2026
CHỦ NHIỆM ĐỒ ÁN	KTS. CAO THỌ TIẾN		
CHỦ TRÌ QUY HOẠCH	KTS. CAO THỌ TIẾN		
THIẾT KẾ QUY HOẠCH	THS. KTS. ĐOÀN THỊ HẰNG		
THIẾT KẾ HTKT	KS. NGUYỄN CÔNG CHIÊN		
TRƯỞNG PHÒNG	KS. NGUYỄN CÔNG CHIÊN		

GIÁM ĐỐC

KS. NGUYỄN HẢI ĐĂNG

CÔNG TY CỔ PHẦN KHẢO SÁT ĐỊA CHẤT & XÂY DỰNG HẢI DƯƠNG
ĐỊA CHỈ: SỐ 6 PHẠM TU, P. LÊ THANH NGHỊ, TP. HẢI PHÒNG
SĐT : 02203.851.195


XÃ BÌNH GIANG, THÀNH PHỐ HẢI PHÒNG

ĐIỀU CHỈNH QUY HOẠCH TỔNG MẶT BẰNG TỶ LỆ 1/500 ĐIỂM DÂN CƯ MỚI AO LÁNG (GIAI ĐOẠN 2) THÔN TÂN HƯNG, XÃ TÂN VIỆT, HUYỆN BÌNH GIANG, NAY LÀ XÃ BÌNH GIANG, THÀNH PHỐ HẢI PHÒNG

BẢN ĐỒ QUY HOẠCH HỆ THỐNG THOÁT NƯỚC MẶT

B

0(M) 10 20 30 50(M)

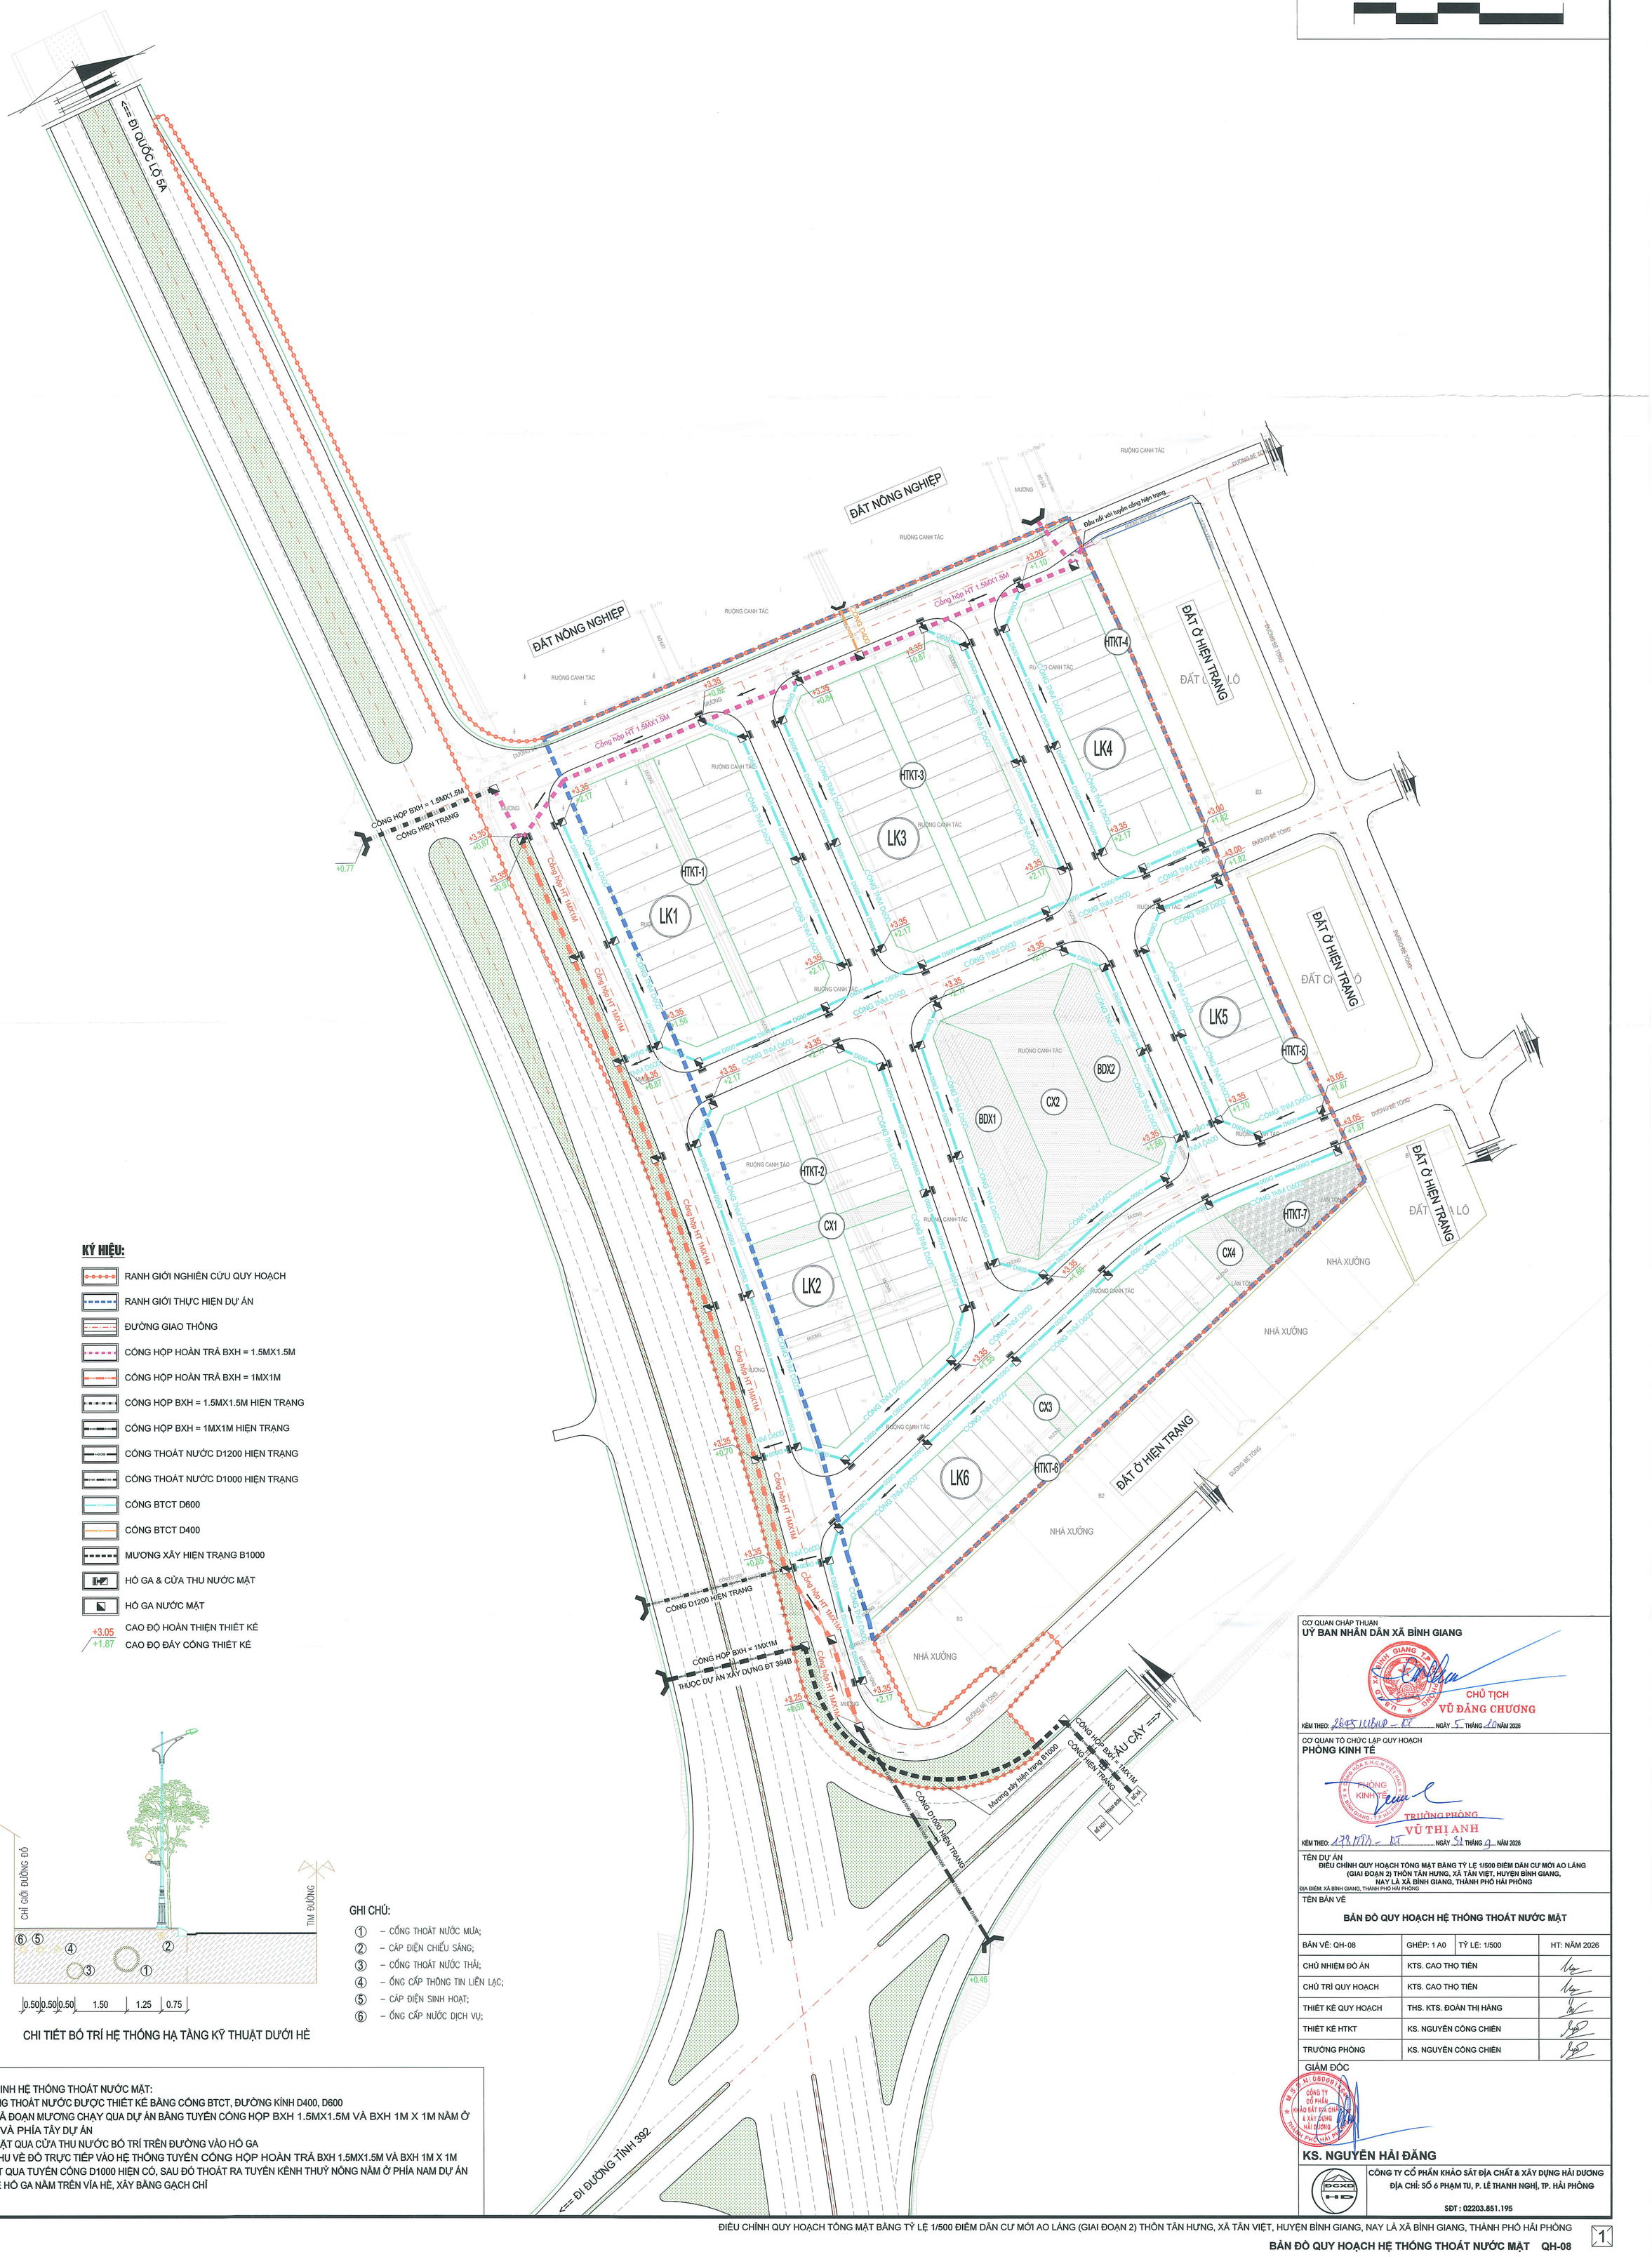

KÝ HIỆU:

- RANH GIỚI NGHIÊN CỨU QUY HOẠCH
- RANH GIỚI THỰC HIỆN DỰ ÁN
- ĐƯỜNG GIAO THÔNG
- CỐNG HỘP HOÀN TRẢ BXH = 1.5MX1.5M
- CỐNG HỘP HOÀN TRẢ BXH = 1MX1M
- CỐNG HỘP BXH = 1.5MX1.5M HIỆN TRẠNG
- CỐNG HỘP BXH = 1MX1M HIỆN TRẠNG
- CỐNG THOÁT NƯỚC D1200 HIỆN TRẠNG
- CỐNG THOÁT NƯỚC D1000 HIỆN TRẠNG
- CỐNG BTCT D600
- CỐNG BTCT D400
- MƯƠNG XÂY HIỆN TRẠNG B1000
- HỐ GA & CỬA THU NƯỚC MẶT
- HỐ GA NƯỚC MẶT
- +3.05 / +1.87 CAO ĐỘ HOÀN THIỆN THIẾT KẾ / CAO ĐỘ ĐÁY CỐNG THIẾT KẾ

CHI TIẾT BỐ TRÍ HỆ THỐNG HẠ TẦNG KỸ THUẬT DƯỚI HÈ

GHI CHÚ:

① – CỐNG THOÁT NƯỚC MƯA;
② – CÁP ĐIỆN CHIẾU SÁNG;
③ – CỐNG THOÁT NƯỚC THẢI;
④ – ỐNG CẤP THÔNG TIN LIÊN LẠC;
⑤ – CÁP ĐIỆN SINH HOẠT;
⑥ – ỐNG CẤP NƯỚC DỊCH VỤ;

THUYẾT MINH HỆ THỐNG THOÁT NƯỚC MẶT:
- HỆ THỐNG THOÁT NƯỚC ĐƯỢC THIẾT KẾ BẰNG CỐNG BTCT, ĐƯỜNG KÍNH D400, D600
- HOÀN TRẢ ĐOẠN MƯƠNG CHẠY QUA DỰ ÁN BẰNG TUYẾN CỐNG HỘP BXH 1.5MX1.5M VÀ BXH 1M X 1M NẰM Ở PHÍA BẮC VÀ PHÍA TÂY DỰ ÁN
- NƯỚC MẶT QUA CỬA THU NƯỚC BỐ TRÍ TRÊN ĐƯỜNG VÀO HỐ GA
- NƯỚC THU VỀ ĐỔ TRỰC TIẾP VÀO HỆ THỐNG TUYẾN CỐNG HỘP HOÀN TRẢ BXH 1.5MX1.5M VÀ BXH 1M X 1M RỒI THOÁT QUA TUYẾN CỐNG D1000 HIỆN CÓ, SAU ĐÓ THOÁT RA TUYẾN KÊNH THUỶ NÔNG NẰM Ở PHÍA NAM DỰ ÁN
- THIẾT KẾ HỐ GA NẰM TRÊN VỈA HÈ, XÂY BẰNG GẠCH CHỈ

CƠ QUAN CHẤP THUẬN
UỶ BAN NHÂN DÂN XÃ BÌNH GIANG

CHỦ TỊCH
VŨ ĐĂNG CHƯƠNG

KÈM THEO: 2685 UBND – QĐ NGÀY 5 THÁNG 2 NĂM 2026

CƠ QUAN TỔ CHỨC LẬP QUY HOẠCH
PHÒNG KINH TẾ

TRƯỞNG PHÒNG
VŨ THỊ ANH

KÈM THEO: 1278 TTr – QĐ NGÀY 31 THÁNG 1 NĂM 2026

TÊN DỰ ÁN
ĐIỀU CHỈNH QUY HOẠCH TỔNG MẶT BẰNG TỶ LỆ 1/500 ĐIỂM DÂN CƯ MỚI AO LÁNG (GIAI ĐOẠN 2) THÔN TÂN HƯNG, XÃ TÂN VIỆT, HUYỆN BÌNH GIANG, NAY LÀ XÃ BÌNH GIANG, THÀNH PHỐ HẢI PHÒNG

ĐỊA ĐIỂM: XÃ BÌNH GIANG, THÀNH PHỐ HẢI PHÒNG

TÊN BẢN VẼ
BẢN ĐỒ QUY HOẠCH HỆ THỐNG THOÁT NƯỚC MẶT

BẢN VẼ: QH-08	GHÉP: 1 A0	TỶ LỆ: 1/500	HT: NĂM 2026
CHỦ NHIỆM ĐỒ ÁN	KTS. CAO THỌ TIẾN		
CHỦ TRÌ QUY HOẠCH	KTS. CAO THỌ TIẾN		
THIẾT KẾ QUY HOẠCH	THS. KTS. ĐOÀN THỊ HẰNG		
THIẾT KẾ HTKT	KS. NGUYỄN CÔNG CHIẾN		
TRƯỞNG PHÒNG	KS. NGUYỄN CÔNG CHIẾN		


GIÁM ĐỐC
KS. NGUYỄN HẢI ĐĂNG


CÔNG TY CỔ PHẦN KHẢO SÁT ĐỊA CHẤT & XÂY DỰNG HẢI DƯƠNG
ĐỊA CHỈ: SỐ 6 PHẠM TU, P. LÊ THANH NGHỊ, TP. HẢI PHÒNG
SĐT : 02203.851.195

XÃ BÌNH GIANG, THÀNH PHỐ HẢI PHÒNG

ĐIỀU CHỈNH QUY HOẠCH TỔNG MẶT BẰNG TỶ LỆ 1/500 ĐIỂM DÂN CƯ MỚI AO LÁNG (GIAI ĐOẠN 2) THÔN TÂN HƯNG, XÃ TÂN VIỆT, HUYỆN BÌNH GIANG, NAY LÀ XÃ BÌNH GIANG, THÀNH PHỐ HẢI PHÒNG

BẢN ĐỒ QUY HOẠCH HỆ THỐNG THOÁT NƯỚC THẢI

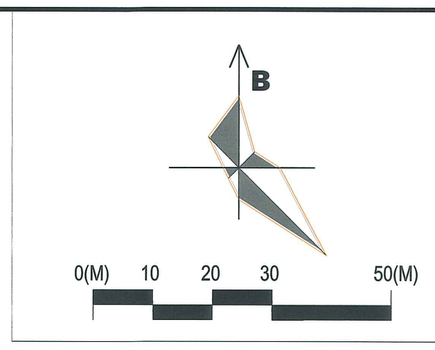

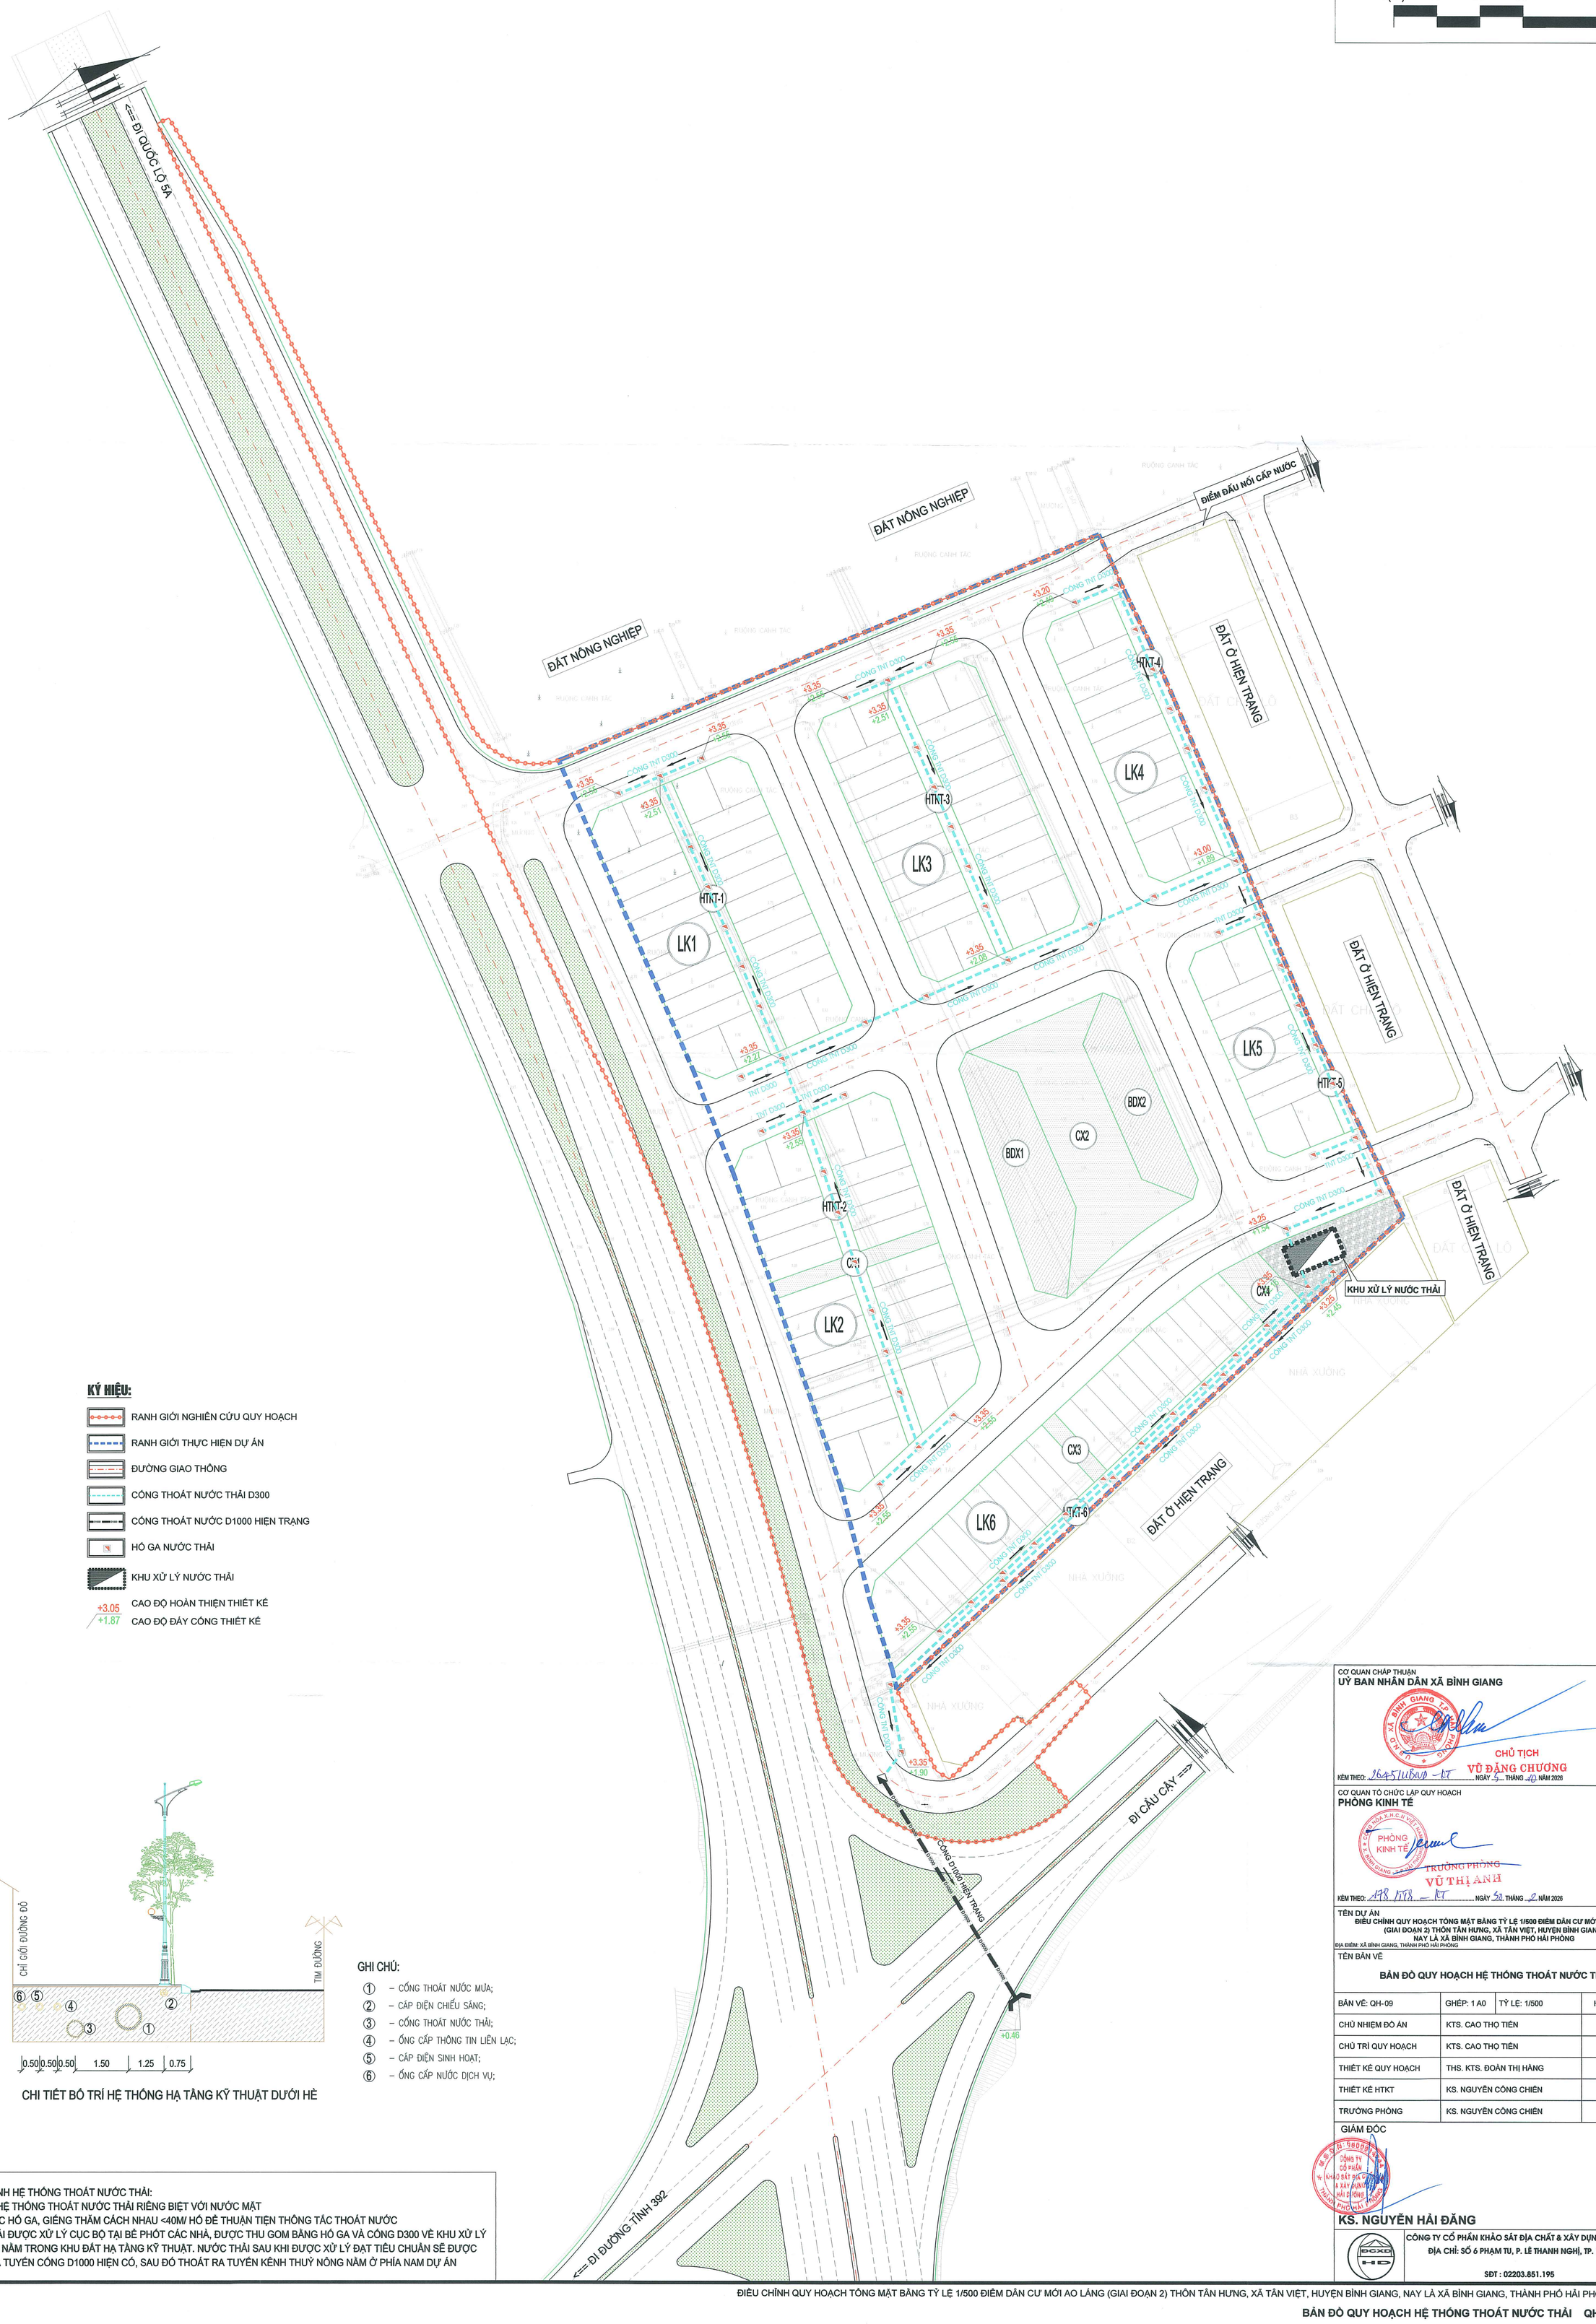

KÝ HIỆU:

- RANH GIỚI NGHIÊN CỨU QUY HOẠCH
- RANH GIỚI THỰC HIỆN DỰ ÁN
- ĐƯỜNG GIAO THÔNG
- CỐNG THOÁT NƯỚC THẢI D300
- CỐNG THOÁT NƯỚC D1000 HIỆN TRẠNG
- HỐ GA NƯỚC THẢI
- KHU XỬ LÝ NƯỚC THẢI
- +3.05 / +1.87 CAO ĐỘ HOÀN THIỆN THIẾT KẾ / CAO ĐỘ ĐÁY CỐNG THIẾT KẾ

CHI TIẾT BỐ TRÍ HỆ THỐNG HẠ TẦNG KỸ THUẬT DƯỚI HÈ

GHI CHÚ:

① – CỐNG THOÁT NƯỚC MƯA;
② – CÁP ĐIỆN CHIẾU SÁNG;
③ – CỐNG THOÁT NƯỚC THẢI;
④ – ỐNG CẤP THÔNG TIN LIÊN LẠC;
⑤ – CÁP ĐIỆN SINH HOẠT;
⑥ – ỐNG CẤP NƯỚC DỊCH VỤ;

THUYẾT MINH HỆ THỐNG THOÁT NƯỚC THẢI:
- THIẾT KẾ HỆ THỐNG THOÁT NƯỚC THẢI RIÊNG BIỆT VỚI NƯỚC MẶT
- BỐ TRÍ CÁC HỐ GA, GIẾNG THĂM CÁCH NHAU <40M/ HỐ ĐỀ THUẬN TIỆN THÔNG TẮC THOÁT NƯỚC
- NƯỚC THẢI ĐƯỢC XỬ LÝ CỤC BỘ TẠI BỂ PHỐT CÁC NHÀ, ĐƯỢC THU GOM BẰNG HỐ GA VÀ CỐNG D300 VỀ KHU XỬ LÝ NƯỚC THẢI NẰM TRONG KHU ĐẤT HẠ TẦNG KỸ THUẬT. NƯỚC THẢI SAU KHI ĐƯỢC XỬ LÝ ĐẠT TIÊU CHUẨN SẼ ĐƯỢC THOÁT QUA TUYẾN CỐNG D1000 HIỆN CÓ, SAU ĐÓ THOÁT RA TUYẾN KÊNH THUỶ NÔNG NẰM Ở PHÍA NAM DỰ ÁN

CƠ QUAN CHẤP THUẬN
UỶ BAN NHÂN DÂN XÃ BÌNH GIANG
CHỦ TỊCH
VŨ ĐĂNG CHƯƠNG
KÈM THEO: 1645/UBND – KT NGÀY 5 THÁNG 10 NĂM 2026

CƠ QUAN TỔ CHỨC LẬP QUY HOẠCH
PHÒNG KINH TẾ
TRƯỞNG PHÒNG
VŨ THỊ ANH
KÈM THEO: 178 TTTr – KT NGÀY 30 THÁNG 9 NĂM 2026

TÊN DỰ ÁN
ĐIỀU CHỈNH QUY HOẠCH TỔNG MẶT BẰNG TỶ LỆ 1/500 ĐIỂM DÂN CƯ MỚI AO LÁNG (GIAI ĐOẠN 2) THÔN TÂN HƯNG, XÃ TÂN VIỆT, HUYỆN BÌNH GIANG, NAY LÀ XÃ BÌNH GIANG, THÀNH PHỐ HẢI PHÒNG
ĐỊA ĐIỂM: XÃ BÌNH GIANG, THÀNH PHỐ HẢI PHÒNG

TÊN BẢN VẼ
BẢN ĐỒ QUY HOẠCH HỆ THỐNG THOÁT NƯỚC THẢI

BẢN VẼ: QH-09	GHÉP: 1 A0	TỶ LỆ: 1/500	HT: NĂM 2026
CHỦ NHIỆM ĐỒ ÁN	KTS. CAO THỌ TIẾN		
CHỦ TRÌ QUY HOẠCH	KTS. CAO THỌ TIẾN		
THIẾT KẾ QUY HOẠCH	THS. KTS. ĐOÀN THỊ HẰNG		
THIẾT KẾ HTKT	KS. NGUYỄN CÔNG CHIẾN		
TRƯỞNG PHÒNG	KS. NGUYỄN CÔNG CHIẾN		

GIÁM ĐỐC
KS. NGUYỄN HẢI ĐĂNG

CÔNG TY CỔ PHẦN KHẢO SÁT ĐỊA CHẤT & XÂY DỰNG HẢI DƯƠNG
ĐỊA CHỈ: SỐ 6 PHẠM TU, P. LÊ THANH NGHỊ, TP. HẢI PHÒNG
SĐT : 02203.851.195


XÃ BÌNH GIANG, THÀNH PHỐ HẢI PHÒNG

ĐIỀU CHỈNH QUY HOẠCH TỔNG MẶT BẰNG TỶ LỆ 1/500 ĐIỂM DÂN CƯ MỚI AO LÁNG (GIAI ĐOẠN 2) THÔN TÂN HƯNG, XÃ TÂN VIỆT, HUYỆN BÌNH GIANG, NAY LÀ XÃ BÌNH GIANG, THÀNH PHỐ HẢI PHÒNG

BẢN ĐỒ QUY HOẠCH HỆ THỐNG CẤP ĐIỆN SINH HOẠT

B

0(M) 10 20 30 50(M)

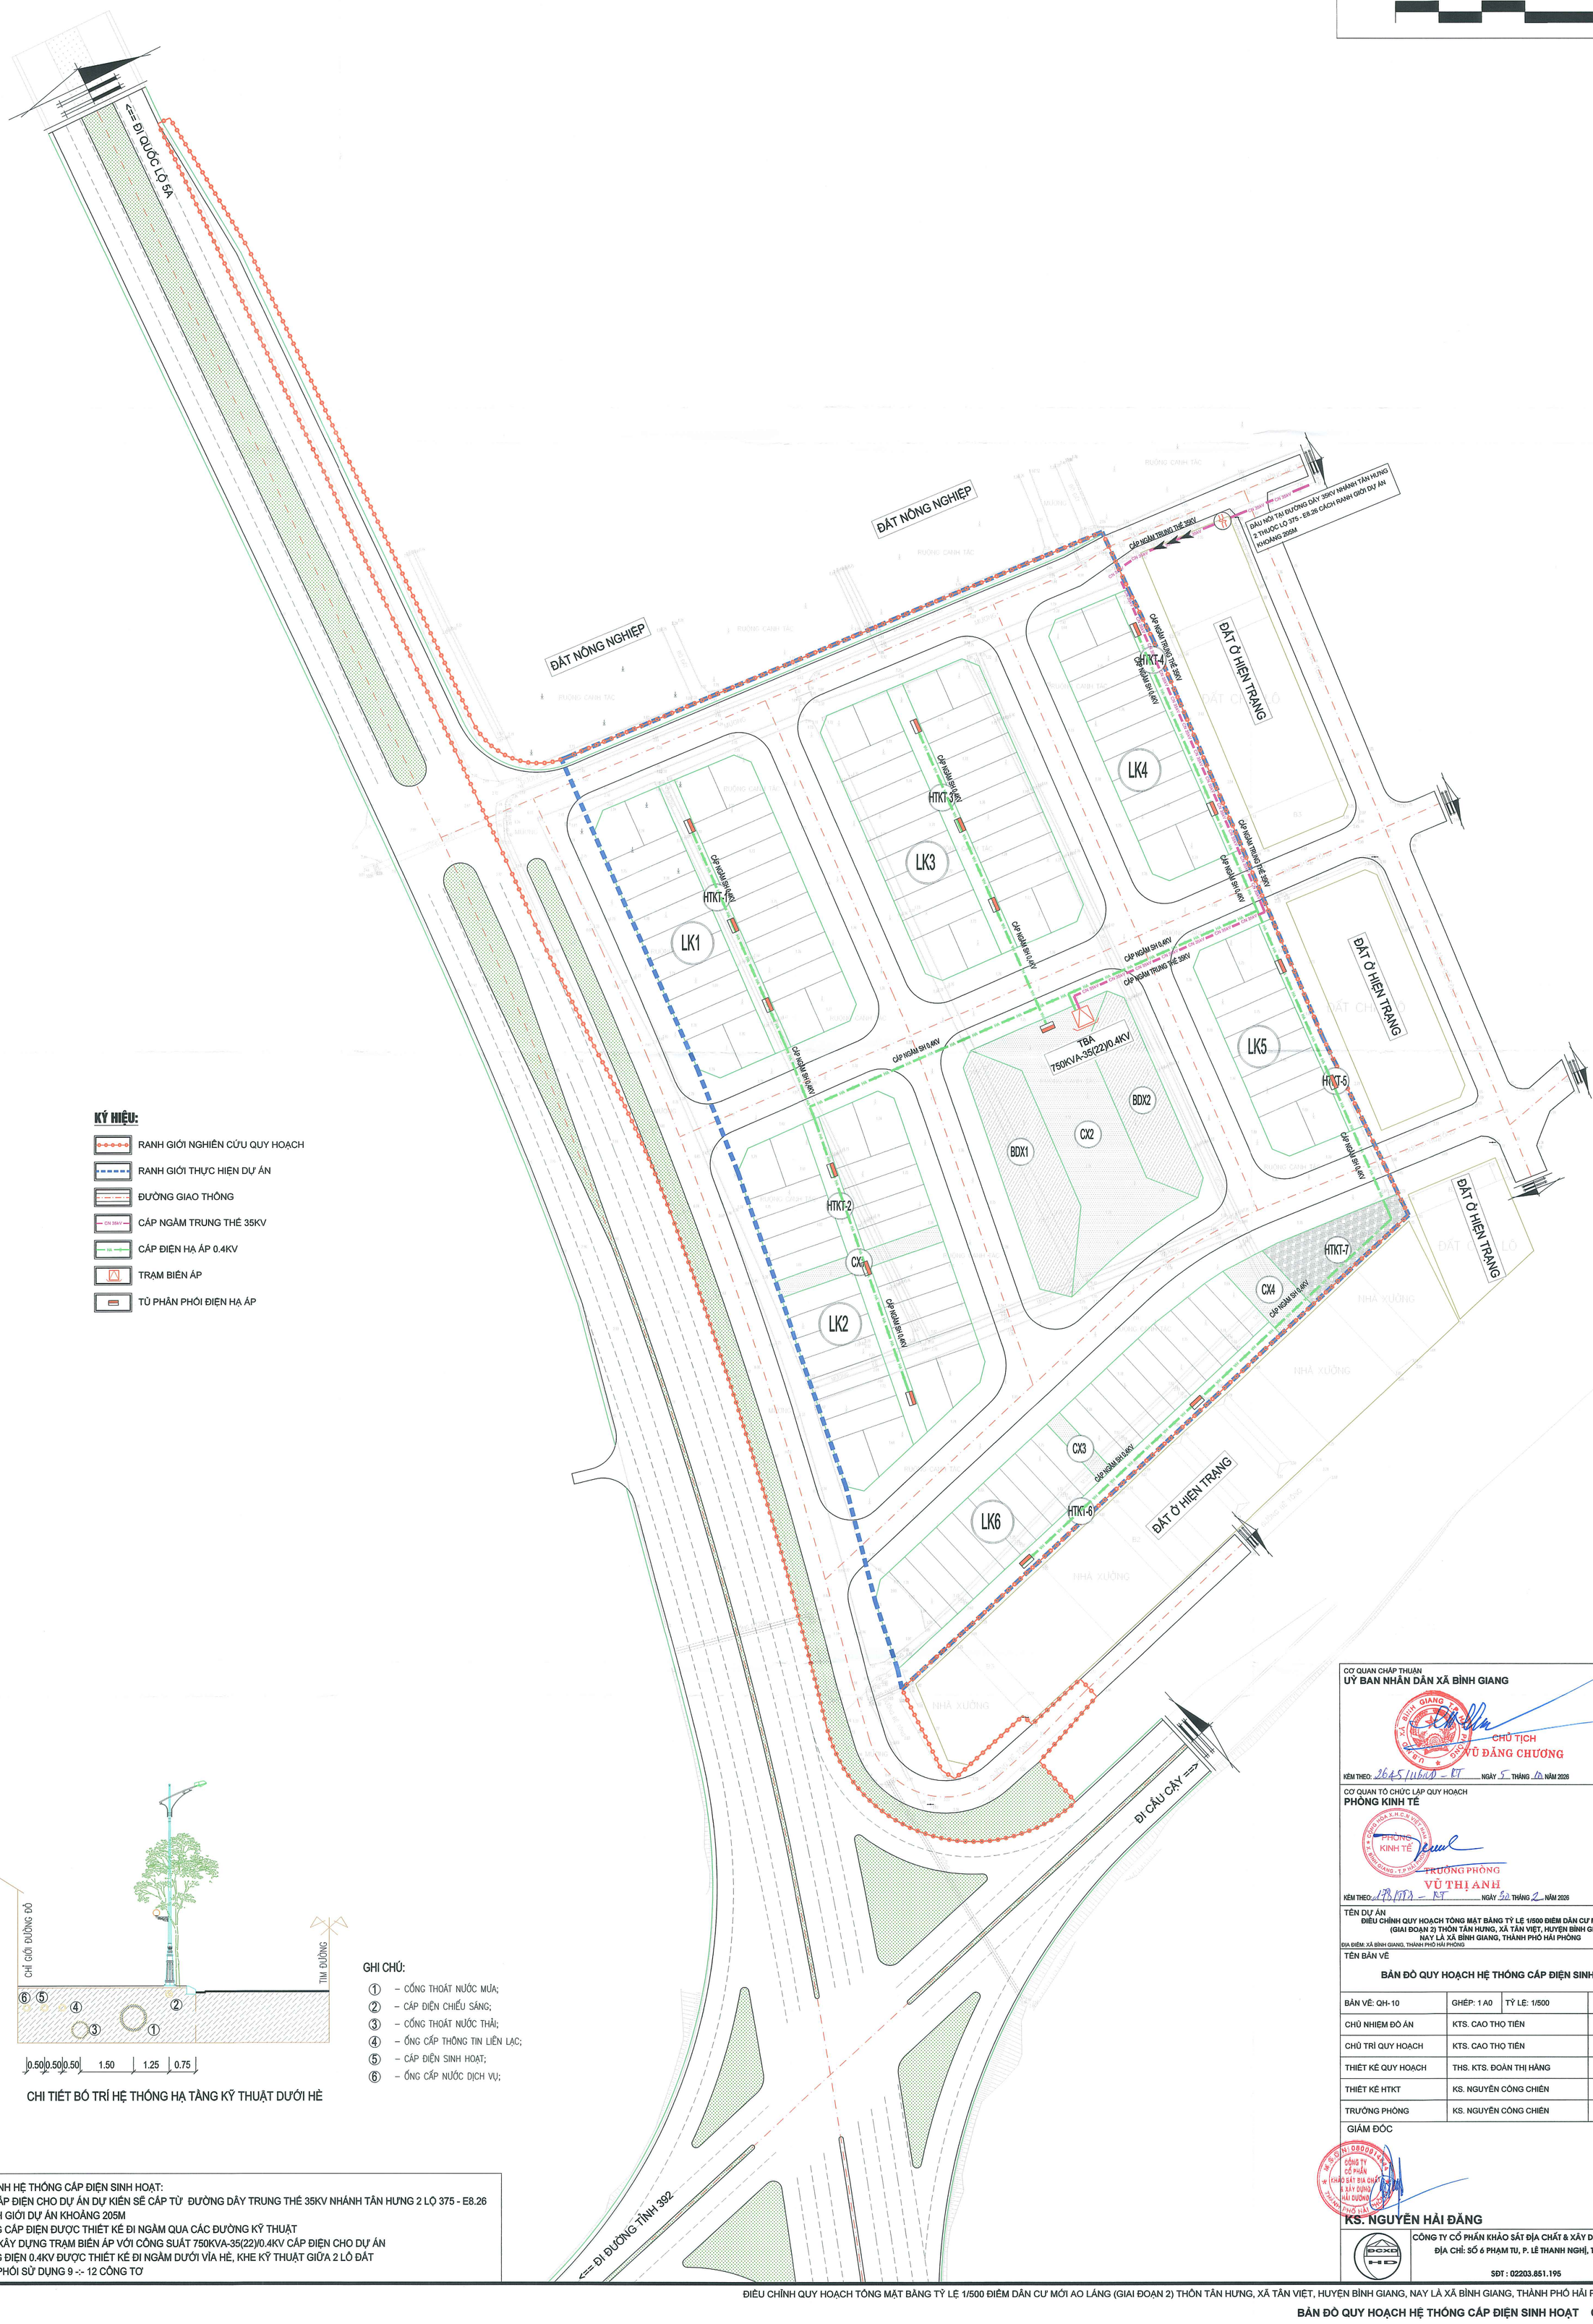

KÝ HIỆU:

- RANH GIỚI NGHIÊN CỨU QUY HOẠCH
- RANH GIỚI THỰC HIỆN DỰ ÁN
- ĐƯỜNG GIAO THÔNG
- CÁP NGẦM TRUNG THẾ 35KV
- CÁP ĐIỆN HẠ ÁP 0.4KV
- TRẠM BIẾN ÁP
- TỦ PHÂN PHỐI ĐIỆN HẠ ÁP

CHI TIẾT BỐ TRÍ HỆ THỐNG HẠ TẦNG KỸ THUẬT DƯỚI HÈ

GHI CHÚ:

① – CỐNG THOÁT NƯỚC MƯA;
② – CÁP ĐIỆN CHIẾU SÁNG;
③ – CỐNG THOÁT NƯỚC THẢI;
④ – ỐNG CẤP THÔNG TIN LIÊN LẠC;
⑤ – CÁP ĐIỆN SINH HOẠT;
⑥ – ỐNG CẤP NƯỚC DỊCH VỤ;

THUYẾT MINH HỆ THỐNG CẤP ĐIỆN SINH HOẠT:

- NGUỒN CẤP ĐIỆN CHO DỰ ÁN DỰ KIẾN SẼ CẤP TỪ ĐƯỜNG DÂY TRUNG THẾ 35KV NHÁNH TÂN HƯNG 2 LỘ 375 - E8.26 CÁCH RANH GIỚI DỰ ÁN KHOẢNG 205M
- HỆ THỐNG CẤP ĐIỆN ĐƯỢC THIẾT KẾ ĐI NGẦM QUA CÁC ĐƯỜNG KỸ THUẬT
- THIẾT KẾ XÂY DỰNG TRẠM BIẾN ÁP VỚI CÔNG SUẤT 750KVA-35(22)/0.4KV CẤP ĐIỆN CHO DỰ ÁN
- HỆ THỐNG ĐIỆN 0.4KV ĐƯỢC THIẾT KẾ ĐI NGẦM DƯỚI VỈA HÈ, KHE KỸ THUẬT GIỮA 2 LÔ ĐẤT
- TỦ PHÂN PHỐI SỬ DỤNG 9 -:- 12 CÔNG TƠ

CƠ QUAN CHẤP THUẬN
UỶ BAN NHÂN DÂN XÃ BÌNH GIANG

CHỦ TỊCH
VŨ ĐĂNG CHƯƠNG

KÈM THEO: 2645/UBND – BT NGÀY 5 THÁNG 02 NĂM 2026

CƠ QUAN TỔ CHỨC LẬP QUY HOẠCH
PHÒNG KINH TẾ

TRƯỞNG PHÒNG
VŨ THỊ ANH

KÈM THEO: 178/TTr – BT NGÀY 30 THÁNG 2 NĂM 2026

TÊN DỰ ÁN
ĐIỀU CHỈNH QUY HOẠCH TỔNG MẶT BẰNG TỶ LỆ 1/500 ĐIỂM DÂN CƯ MỚI AO LÁNG (GIAI ĐOẠN 2) THÔN TÂN HƯNG, XÃ TÂN VIỆT, HUYỆN BÌNH GIANG, NAY LÀ XÃ BÌNH GIANG, THÀNH PHỐ HẢI PHÒNG

ĐỊA ĐIỂM: XÃ BÌNH GIANG, THÀNH PHỐ HẢI PHÒNG

TÊN BẢN VẼ
BẢN ĐỒ QUY HOẠCH HỆ THỐNG CẤP ĐIỆN SINH HOẠT

BẢN VẼ: QH-10	GHÉP: 1 A0	TỶ LỆ: 1/500	HT: NĂM 2026
CHỦ NHIỆM ĐỒ ÁN	KTS. CAO THỌ TIẾN		
CHỦ TRÌ QUY HOẠCH	KTS. CAO THỌ TIẾN		
THIẾT KẾ QUY HOẠCH	THS. KTS. ĐOÀN THỊ HẰNG		
THIẾT KẾ HTKT	KS. NGUYỄN CÔNG CHIẾN		
TRƯỞNG PHÒNG	KS. NGUYỄN CÔNG CHIẾN		

GIÁM ĐỐC


KS. NGUYỄN HẢI ĐĂNG


CÔNG TY CỔ PHẦN KHẢO SÁT ĐỊA CHẤT & XÂY DỰNG HẢI DƯƠNG
ĐỊA CHỈ: SỐ 6 PHẠM TU, P. LÊ THANH NGHỊ, TP. HẢI PHÒNG
SĐT : 02203.851.195

XÃ BÌNH GIANG, THÀNH PHỐ HẢI PHÒNG

ĐIỀU CHỈNH QUY HOẠCH TỔNG MẶT BẰNG TỶ LỆ 1/500 ĐIỂM DÂN CƯ MỚI AO LÁNG (GIAI ĐOẠN 2) THÔN TÂN HƯNG, XÃ TÂN VIỆT, HUYỆN BÌNH GIANG, NAY LÀ XÃ BÌNH GIANG, THÀNH PHỐ HẢI PHÒNG

BẢN ĐỒ QUY HOẠCH HỆ THỐNG CHIẾU SÁNG

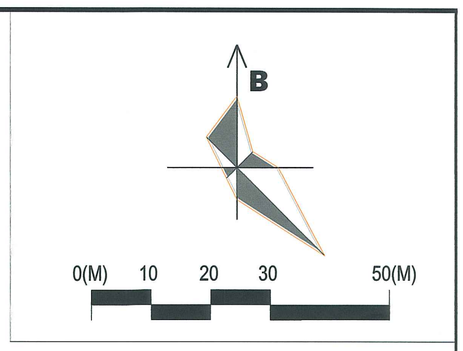

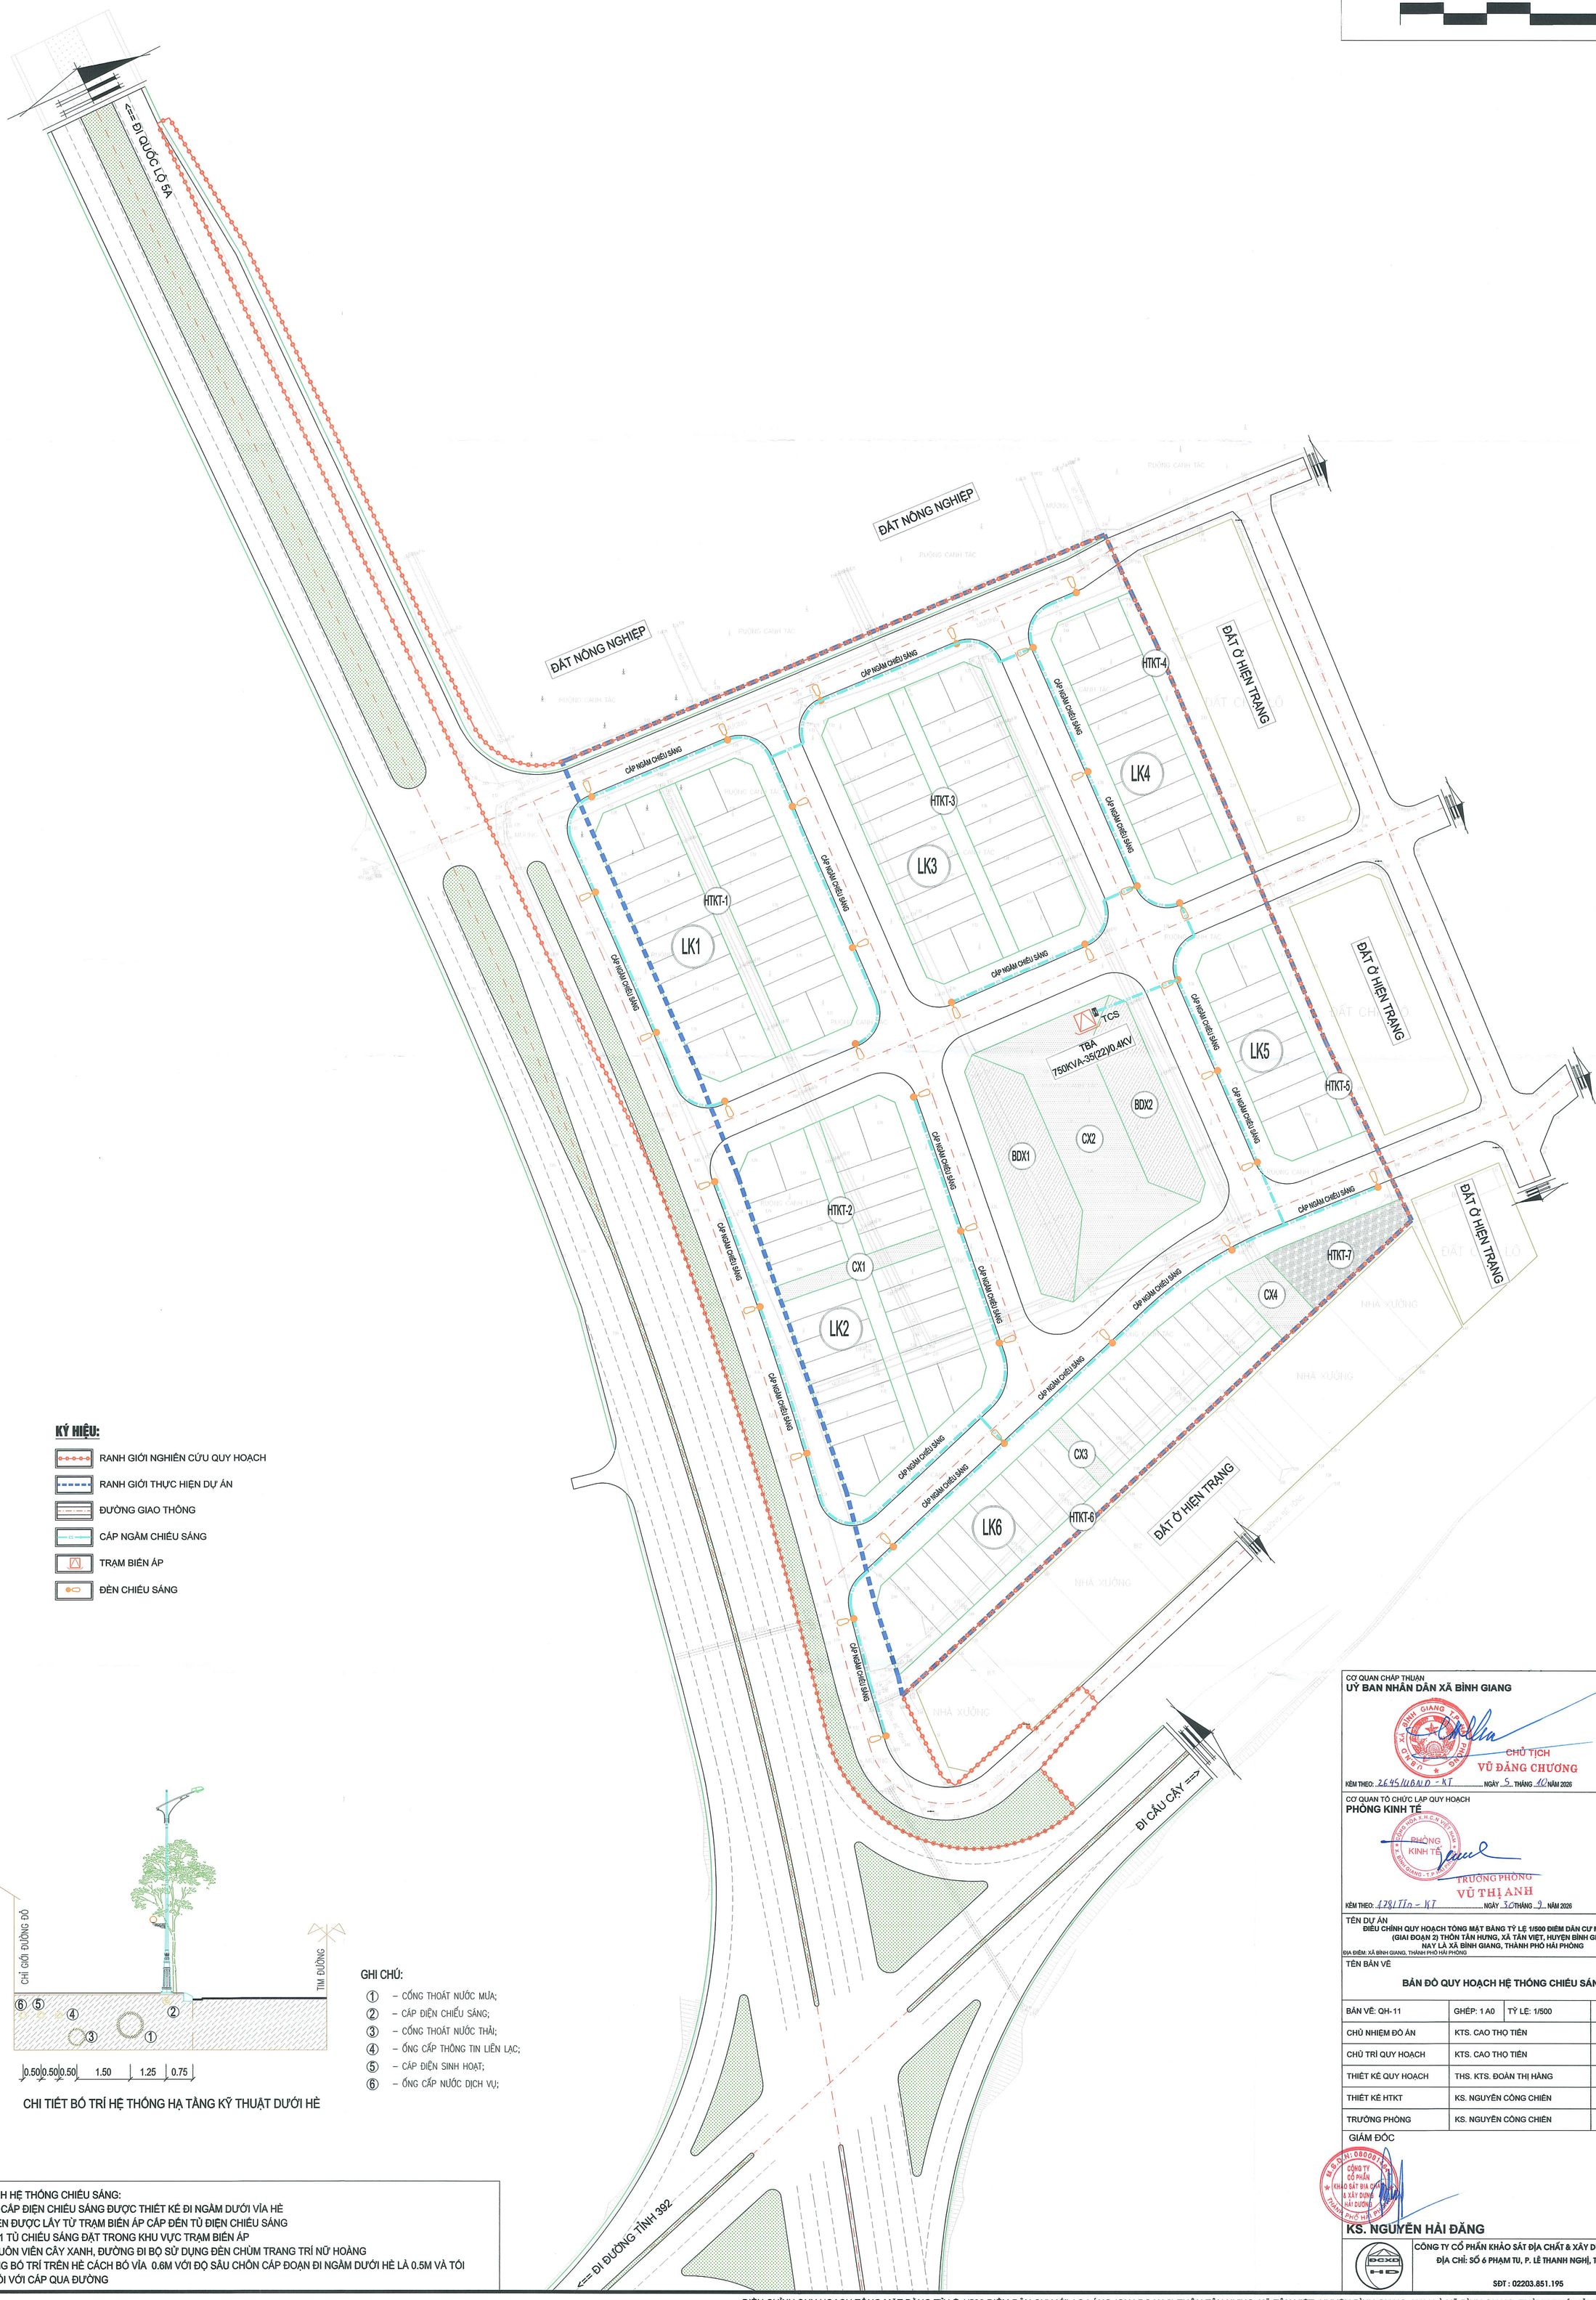

KÝ HIỆU:

- RANH GIỚI NGHIÊN CỨU QUY HOẠCH
- RANH GIỚI THỰC HIỆN DỰ ÁN
- ĐƯỜNG GIAO THÔNG
- CÁP NGẦM CHIẾU SÁNG
- TRẠM BIẾN ÁP
- ĐÈN CHIẾU SÁNG

CHI TIẾT BỐ TRÍ HỆ THỐNG HẠ TẦNG KỸ THUẬT DƯỚI HÈ

GHI CHÚ:

① – CỐNG THOÁT NƯỚC MƯA;
② – CÁP ĐIỆN CHIẾU SÁNG;
③ – CỐNG THOÁT NƯỚC THẢI;
④ – ỐNG CẤP THÔNG TIN LIÊN LẠC;
⑤ – CÁP ĐIỆN SINH HOẠT;
⑥ – ỐNG CẤP NƯỚC DỊCH VỤ;

THUYẾT MINH HỆ THỐNG CHIẾU SÁNG:
- HỆ THỐNG CÁP ĐIỆN CHIẾU SÁNG ĐƯỢC THIẾT KẾ ĐI NGẦM DƯỚI VỈA HÈ
- NGUỒN ĐIỆN ĐƯỢC LẤY TỪ TRẠM BIẾN ÁP CẤP ĐẾN TỦ ĐIỆN CHIẾU SÁNG
- THIẾT KẾ 01 TỦ CHIẾU SÁNG ĐẶT TRONG KHU VỰC TRẠM BIẾN ÁP
- TRONG KHUÔN VIÊN CÂY XANH, ĐƯỜNG ĐI BỘ SỬ DỤNG ĐÈN CHÙM TRANG TRÍ NỮ HOÀNG
- ĐÈN ĐƯỜNG BỐ TRÍ TRÊN HÈ CÁCH BÓ VỈA 0.6M VỚI ĐỘ SÂU CHÔN CÁP ĐOẠN ĐI NGẦM DƯỚI HÈ LÀ 0.5M VÀ TỐI THIỂU 1M ĐỐI VỚI CÁP QUA ĐƯỜNG

CƠ QUAN CHẤP THUẬN
UỶ BAN NHÂN DÂN XÃ BÌNH GIANG

CHỦ TỊCH
VŨ ĐĂNG CHƯƠNG

KÈM THEO: 2645/UBND - KT NGÀY 5 THÁNG 10 NĂM 2026

CƠ QUAN TỔ CHỨC LẬP QUY HOẠCH
PHÒNG KINH TẾ

TRƯỞNG PHÒNG
VŨ THỊ ANH

KÈM THEO: 478/TTr - KT NGÀY 30 THÁNG 9 NĂM 2026

TÊN DỰ ÁN
ĐIỀU CHỈNH QUY HOẠCH TỔNG MẶT BẰNG TỶ LỆ 1/500 ĐIỂM DÂN CƯ MỚI AO LÁNG (GIAI ĐOẠN 2) THÔN TÂN HƯNG, XÃ TÂN VIỆT, HUYỆN BÌNH GIANG, NAY LÀ XÃ BÌNH GIANG, THÀNH PHỐ HẢI PHÒNG

ĐỊA ĐIỂM: XÃ BÌNH GIANG, THÀNH PHỐ HẢI PHÒNG

TÊN BẢN VẼ
BẢN ĐỒ QUY HOẠCH HỆ THỐNG CHIẾU SÁNG

BẢN VẼ: QH-11	GHÉP: 1 A0	TỶ LỆ: 1/500	HT: NĂM 2026
CHỦ NHIỆM ĐỒ ÁN	KTS. CAO THỌ TIẾN		
CHỦ TRÌ QUY HOẠCH	KTS. CAO THỌ TIẾN		
THIẾT KẾ QUY HOẠCH	THS. KTS. ĐOÀN THỊ HẰNG		
THIẾT KẾ HTKT	KS. NGUYỄN CÔNG CHIẾN		
TRƯỞNG PHÒNG	KS. NGUYỄN CÔNG CHIẾN		

GIÁM ĐỐC


KS. NGUYỄN HẢI ĐĂNG


CÔNG TY CỔ PHẦN KHẢO SÁT ĐỊA CHẤT & XÂY DỰNG HẢI DƯƠNG
ĐỊA CHỈ: SỐ 6 PHẠM TU, P. LÊ THANH NGHỊ, TP. HẢI PHÒNG
SĐT : 02203.851.195

XÃ BÌNH GIANG, THÀNH PHỐ HẢI PHÒNG

ĐIỀU CHỈNH QUY HOẠCH TỔNG MẶT BẰNG TỶ LỆ 1/500 ĐIỂM DÂN CƯ MỚI AO LÁNG (GIAI ĐOẠN 2) THÔN TÂN HƯNG, XÃ TÂN VIỆT, HUYỆN BÌNH GIANG, NAY LÀ XÃ BÌNH GIANG, THÀNH PHỐ HẢI PHÒNG

BẢN ĐỒ QUY HOẠCH HỆ THỐNG THÔNG TIN LIÊN LẠC

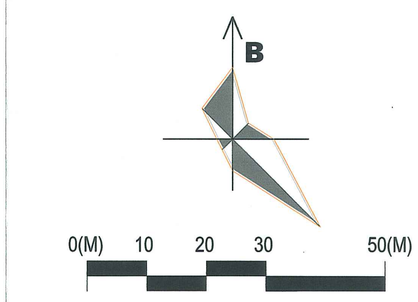

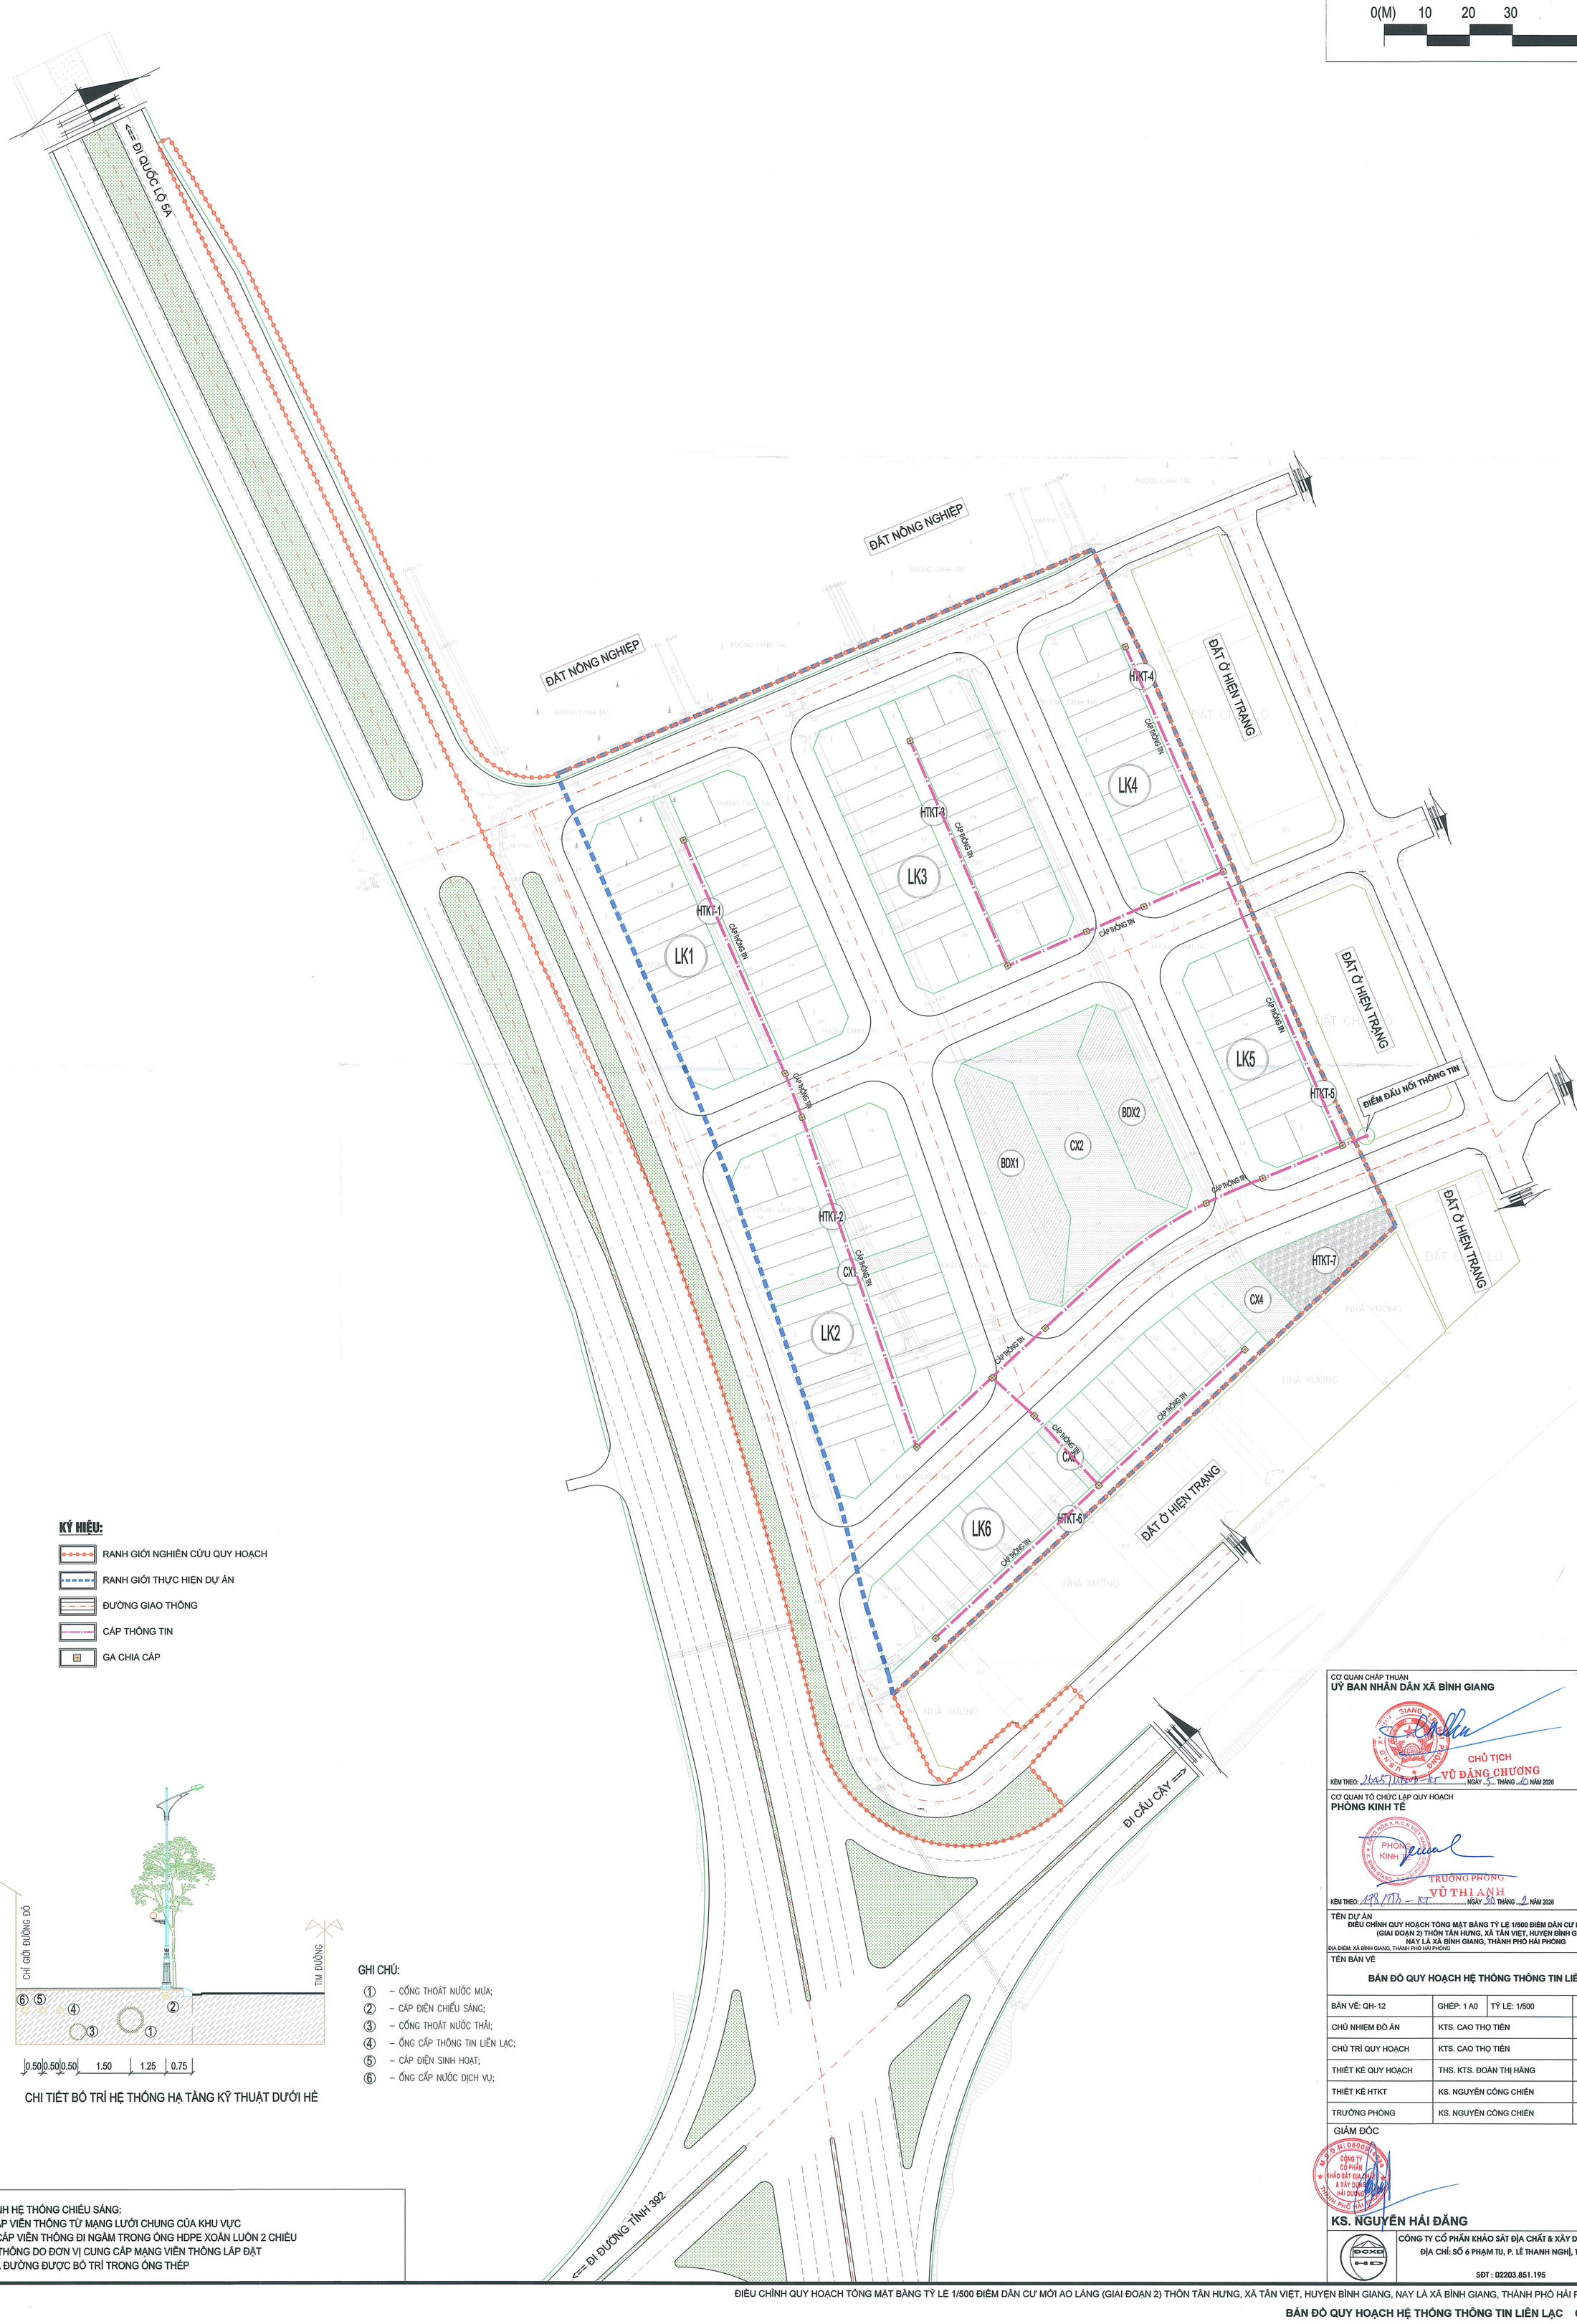

KÝ HIỆU:

- RANH GIỚI NGHIÊN CỨU QUY HOẠCH
- RANH GIỚI THỰC HIỆN DỰ ÁN
- ĐƯỜNG GIAO THÔNG
- CÁP THÔNG TIN
- GA CHIA CÁP

CHI TIẾT BỐ TRÍ HỆ THỐNG HẠ TẦNG KỸ THUẬT DƯỚI HÈ

GHI CHÚ:

① – CỐNG THOÁT NƯỚC MƯA;
② – CÁP ĐIỆN CHIẾU SÁNG;
③ – CỐNG THOÁT NƯỚC THẢI;
④ – ỐNG CẤP THÔNG TIN LIÊN LẠC;
⑤ – CÁP ĐIỆN SINH HOẠT;
⑥ – ỐNG CẤP NƯỚC DỊCH VỤ;

THUYẾT MINH HỆ THỐNG CHIẾU SÁNG:
- NGUỒN CẤP VIỄN THÔNG TỪ MẠNG LƯỚI CHUNG CỦA KHU VỰC
- TOÀN BỘ CÁP VIỄN THÔNG ĐI NGẦM TRONG ỐNG HDPE XOẮN LUỒN 2 CHIỀU
- CÁP VIỄN THÔNG DO ĐƠN VỊ CUNG CẤP MẠNG VIỄN THÔNG LẮP ĐẶT
- ĐOẠN QUA ĐƯỜNG ĐƯỢC BỐ TRÍ TRONG ỐNG THÉP

CƠ QUAN CHẤP THUẬN
UỶ BAN NHÂN DÂN XÃ BÌNH GIANG

CHỦ TỊCH
VŨ ĐĂNG CHƯƠNG

KÈM THEO: 2645/TTr-KT NGÀY 5 THÁNG 12 NĂM 2026

CƠ QUAN TỔ CHỨC LẬP QUY HOẠCH
PHÒNG KINH TẾ

TRƯỞNG PHÒNG
VŨ THỊ ANH

KÈM THEO: 178/TTr – KT NGÀY 30 THÁNG 12 NĂM 2026

TÊN DỰ ÁN
ĐIỀU CHỈNH QUY HOẠCH TỔNG MẶT BẰNG TỶ LỆ 1/500 ĐIỂM DÂN CƯ MỚI AO LÁNG (GIAI ĐOẠN 2) THÔN TÂN HƯNG, XÃ TÂN VIỆT, HUYỆN BÌNH GIANG, NAY LÀ XÃ BÌNH GIANG, THÀNH PHỐ HẢI PHÒNG

ĐỊA ĐIỂM: XÃ BÌNH GIANG, THÀNH PHỐ HẢI PHÒNG

TÊN BẢN VẼ

BẢN ĐỒ QUY HOẠCH HỆ THỐNG THÔNG TIN LIÊN LẠC

BẢN VẼ: QH-12	GHÉP: 1 A0	TỶ LỆ: 1/500	HT: NĂM 2026
CHỦ NHIỆM ĐỒ ÁN	KTS. CAO THỌ TIẾN		
CHỦ TRÌ QUY HOẠCH	KTS. CAO THỌ TIẾN		
THIẾT KẾ QUY HOẠCH	THS. KTS. ĐOÀN THỊ HÀNG		
THIẾT KẾ HTKT	KS. NGUYỄN CÔNG CHIẾN		
TRƯỞNG PHÒNG	KS. NGUYỄN CÔNG CHIẾN		

GIÁM ĐỐC

KS. NGUYỄN HẢI ĐĂNG

CÔNG TY CỔ PHẦN KHẢO SÁT ĐỊA CHẤT & XÂY DỰNG HẢI DƯƠNG
ĐỊA CHỈ: SỐ 6 PHẠM TU, P. LÊ THANH NGHỊ, TP. HẢI PHÒNG
SĐT : 02203.851.195