
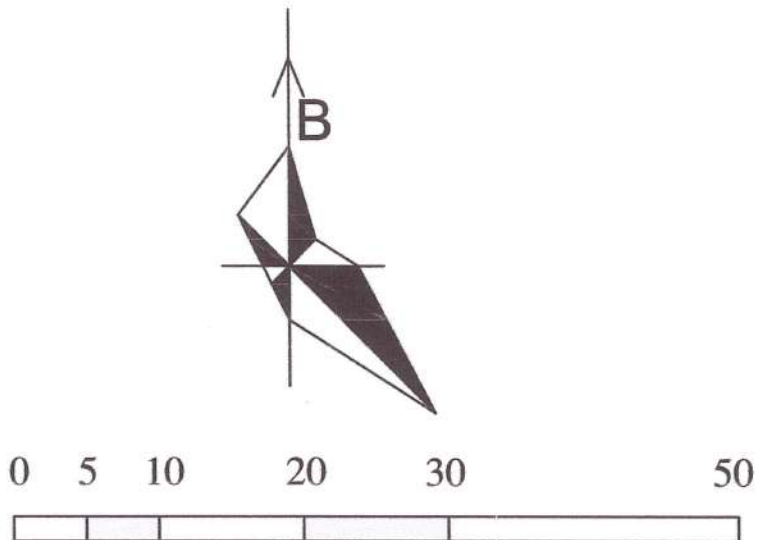


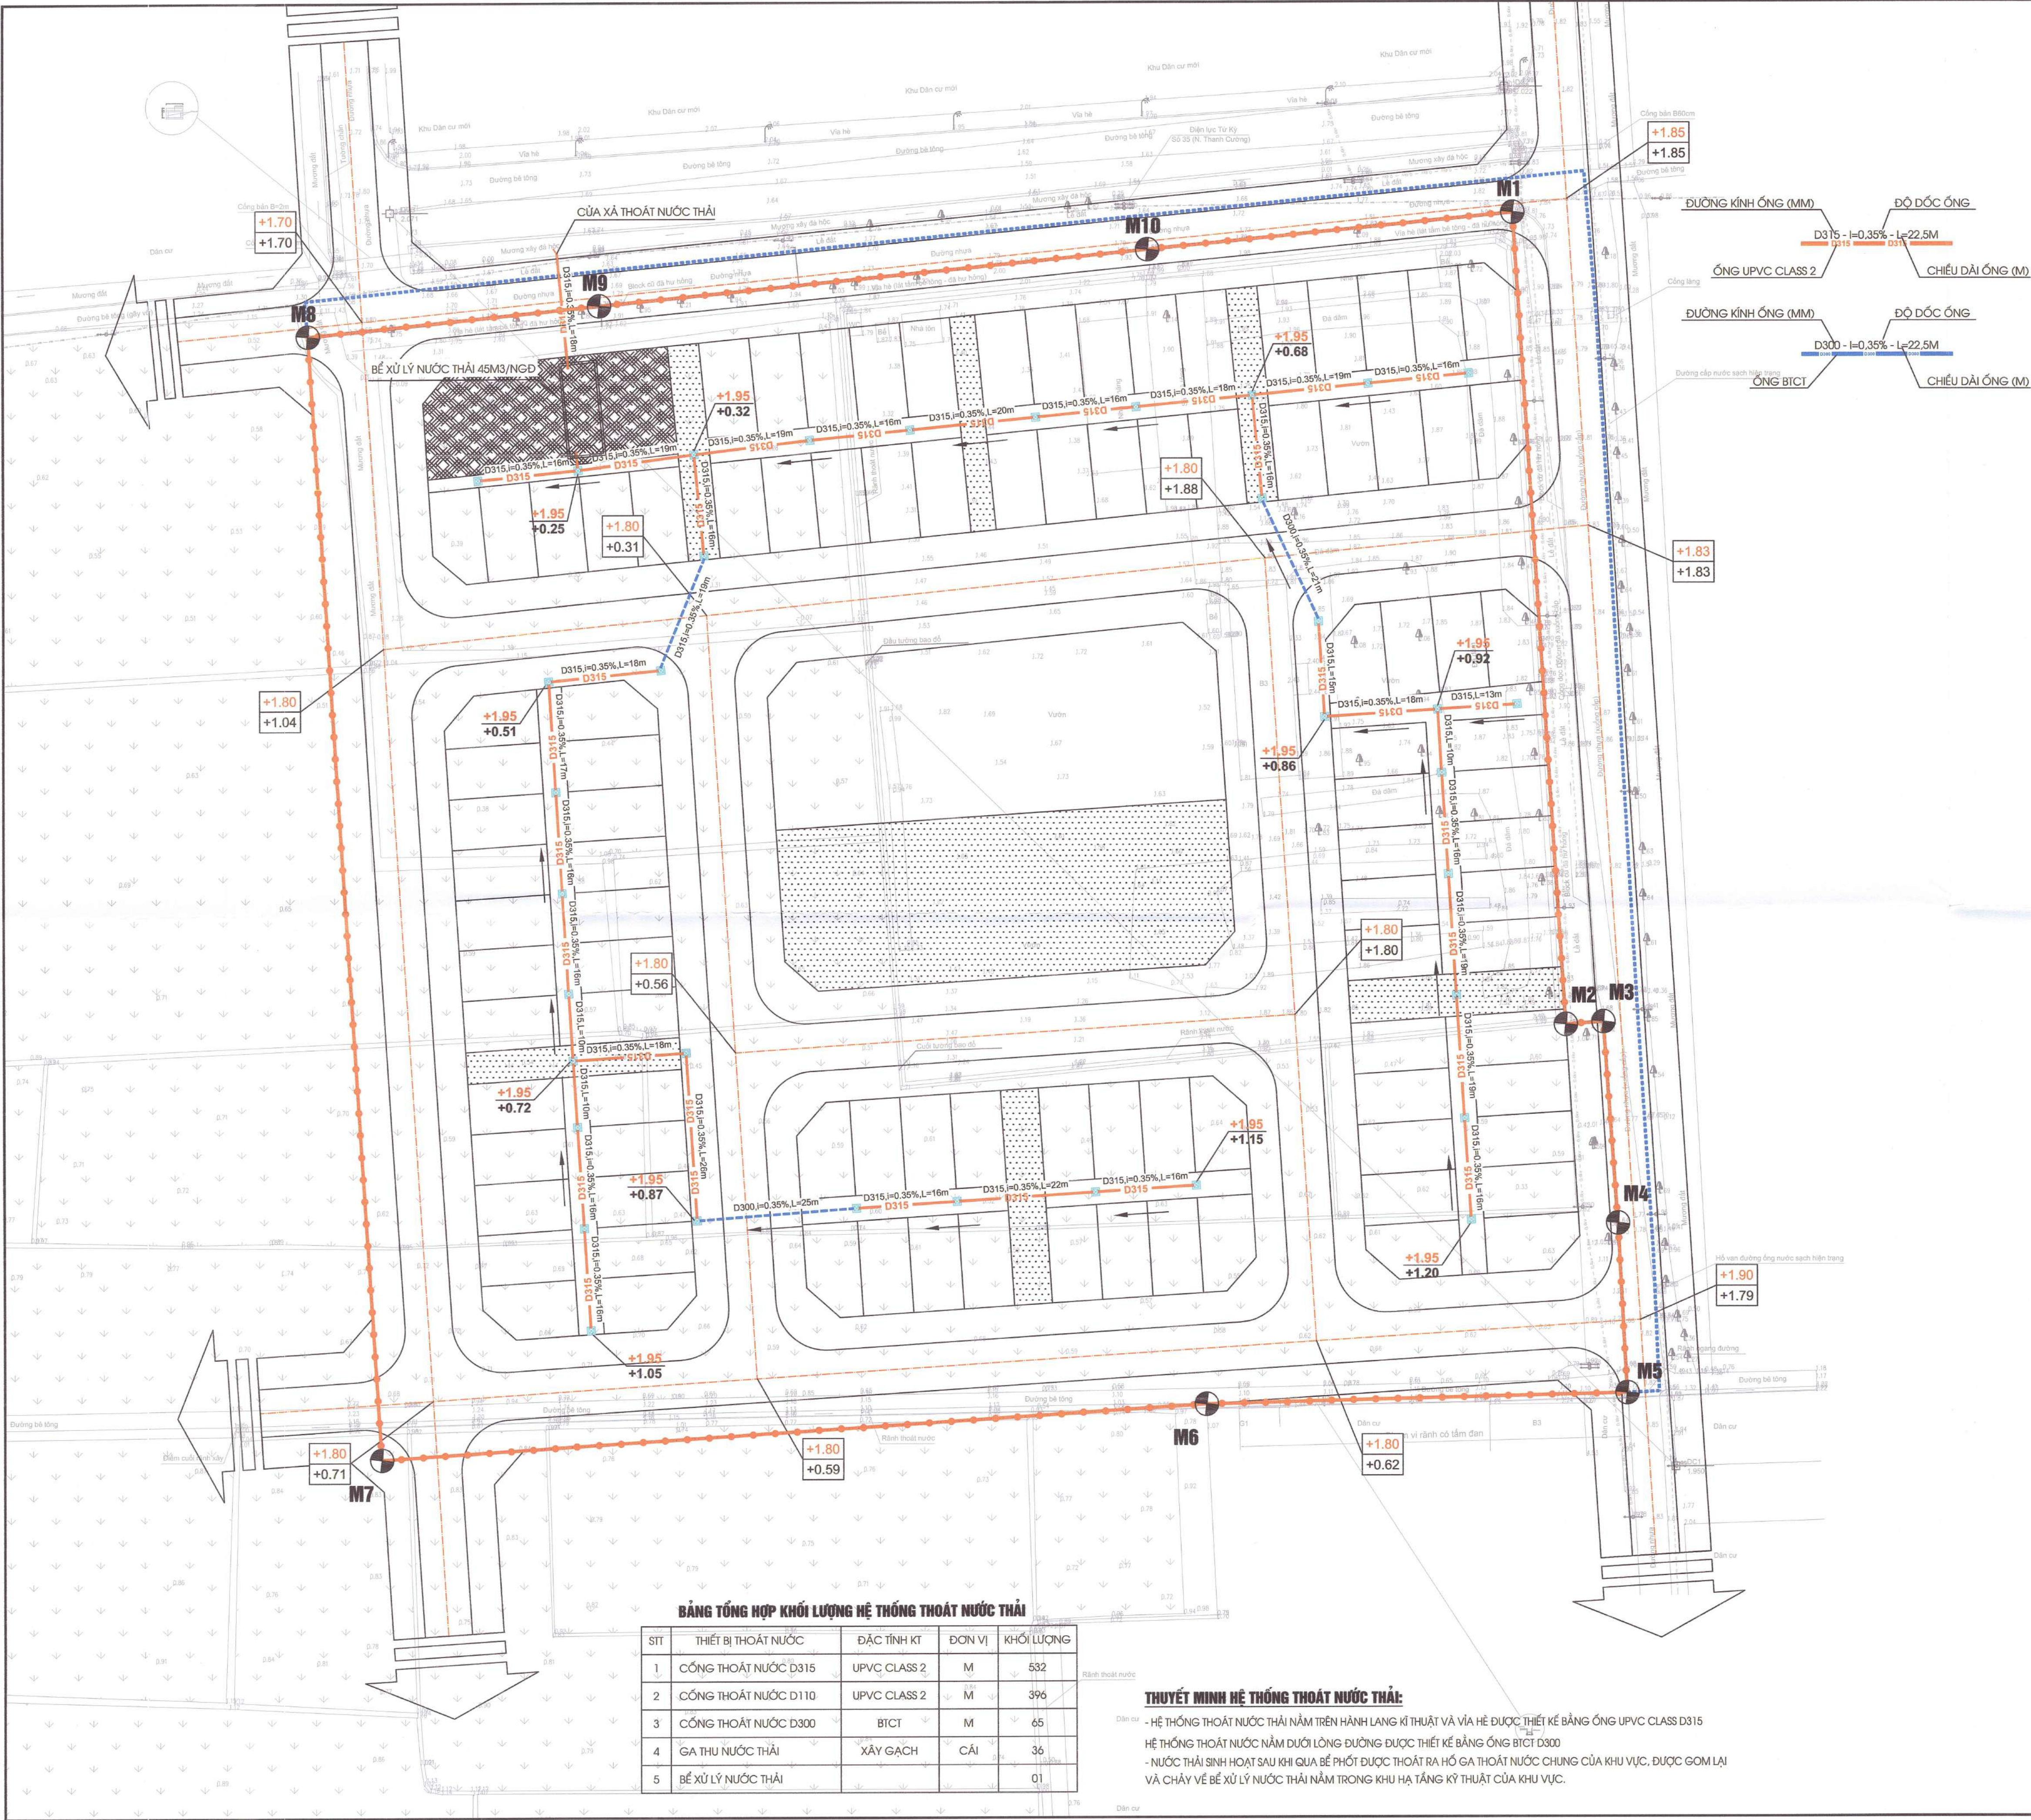

HỆ THỐNG KÝ HIỆU	
RANH GIỚI QUY HOẠCH	
RANH GIỚI NGHIỆM CẦU KẾT NỐI HỐT	
SỐ HIỆU MỐC QUY HOẠCH	M1

CƠ QUAN PHÊ DUYỆT:
ỦY BAN NHÂN DÂN HUYỆN TỨ KỲ

PHÓ CHỦ TỊCH
ĐÀO VĂN SOÀI

Kèm theo Quyết định số: /QĐ-UBND, ngày tháng năm 2025

CƠ QUAN THẨM ĐỊNH:
PHÒNG KINH TẾ, HẠ TẦNG VÀ ĐÔ THỊ

TRƯỞNG PHÒNG
NGUYỄN THÀNH CHUNG

Kèm theo tờ trình số: /TTR-KTHT&ĐT, ngày tháng năm 2025

ỦY BAN NHÂN DÂN XÃ CHÍ MINH

CHỦ TỊCH
NGUYỄN TUẤN ANH

CƠ QUAN TỔ CHỨC LẬP QUY HOẠCH:
BAN QUẢN LÝ DỰ ÁN ĐẦU TƯ XÂY DỰNG TỈNH HẢI DƯƠNG

PHÓ GIÁM ĐỐC
Nguyễn Quang Quýnh

Kèm theo tờ trình số: ngày tháng năm 2025

CÔNG TRÌNH:
QUY HOẠCH CHI TIẾT XÂY DỰNG KHU TÁI ĐỊNH CƯ TẠI XÃ CHÍ MINH
(PHỤC VỤ TÁI ĐỊNH CƯ CHO DỰ ÁN ĐẦU TƯ XÂY DỰNG
TUYẾN ĐƯỜNG SẮT LẠO CAI - HÀ NỘI - HÀI PHÒNG TẠI HUYỆN TỨ KỲ)
ĐIỂM KHU NHÀ VĂN HÓA TRUNG TÂM XÃ TỨ XUYỀN CŨ (NAY LÀ XÃ CHÍ MINH)
ĐỊA ĐIỂM: XÃ CHÍ MINH, HUYỆN TỨ KỲ, TỈNH HẢI DƯƠNG



TÊN BẢN VẼ
BẢN ĐỒ QUY HOẠCH HỆ THỐNG THOÁT NƯỚC THẢI

BẢN VẼ:	QH-10	GHÉP: A1	TỈ LỆ: 1/500	HT: 2025
THIẾT KẾ	KS. ĐỒNG XUÂN THẮNG			
CHỦ TRÌ	KS. ĐỒNG XUÂN THẮNG			
CHỦ NHIỆM	KTS. HOÀNG GIA PHÚ			
TRƯỞNG PHÒNG	KTS. VŨ THỊ THANH HOÀI			
Q.L. KỸ THUẬT	KS. VŨ THỊ THANH HOÀI			

GIÁM ĐỐC ĐƠN VỊ THIẾT KẾ:

GIÁM ĐỐC
VŨ QUANG DŨNG

CÔNG TY CỔ PHẦN TƯ VẤN VÀ XÂY DỰNG HÒA BÌNH HD
Địa chỉ VP: Số 88 Tô Hiến Thành, Phường Hải Tân, TP Hải Dương
ĐT: 02203.865388

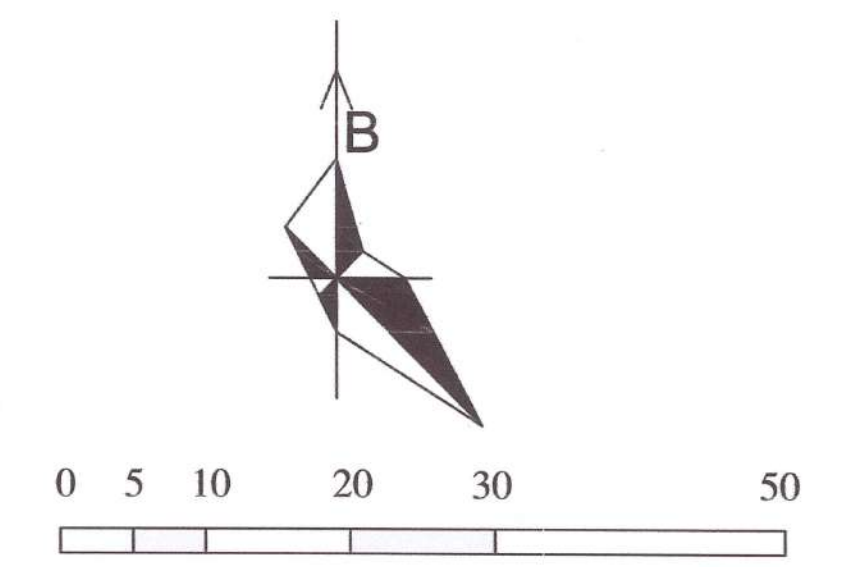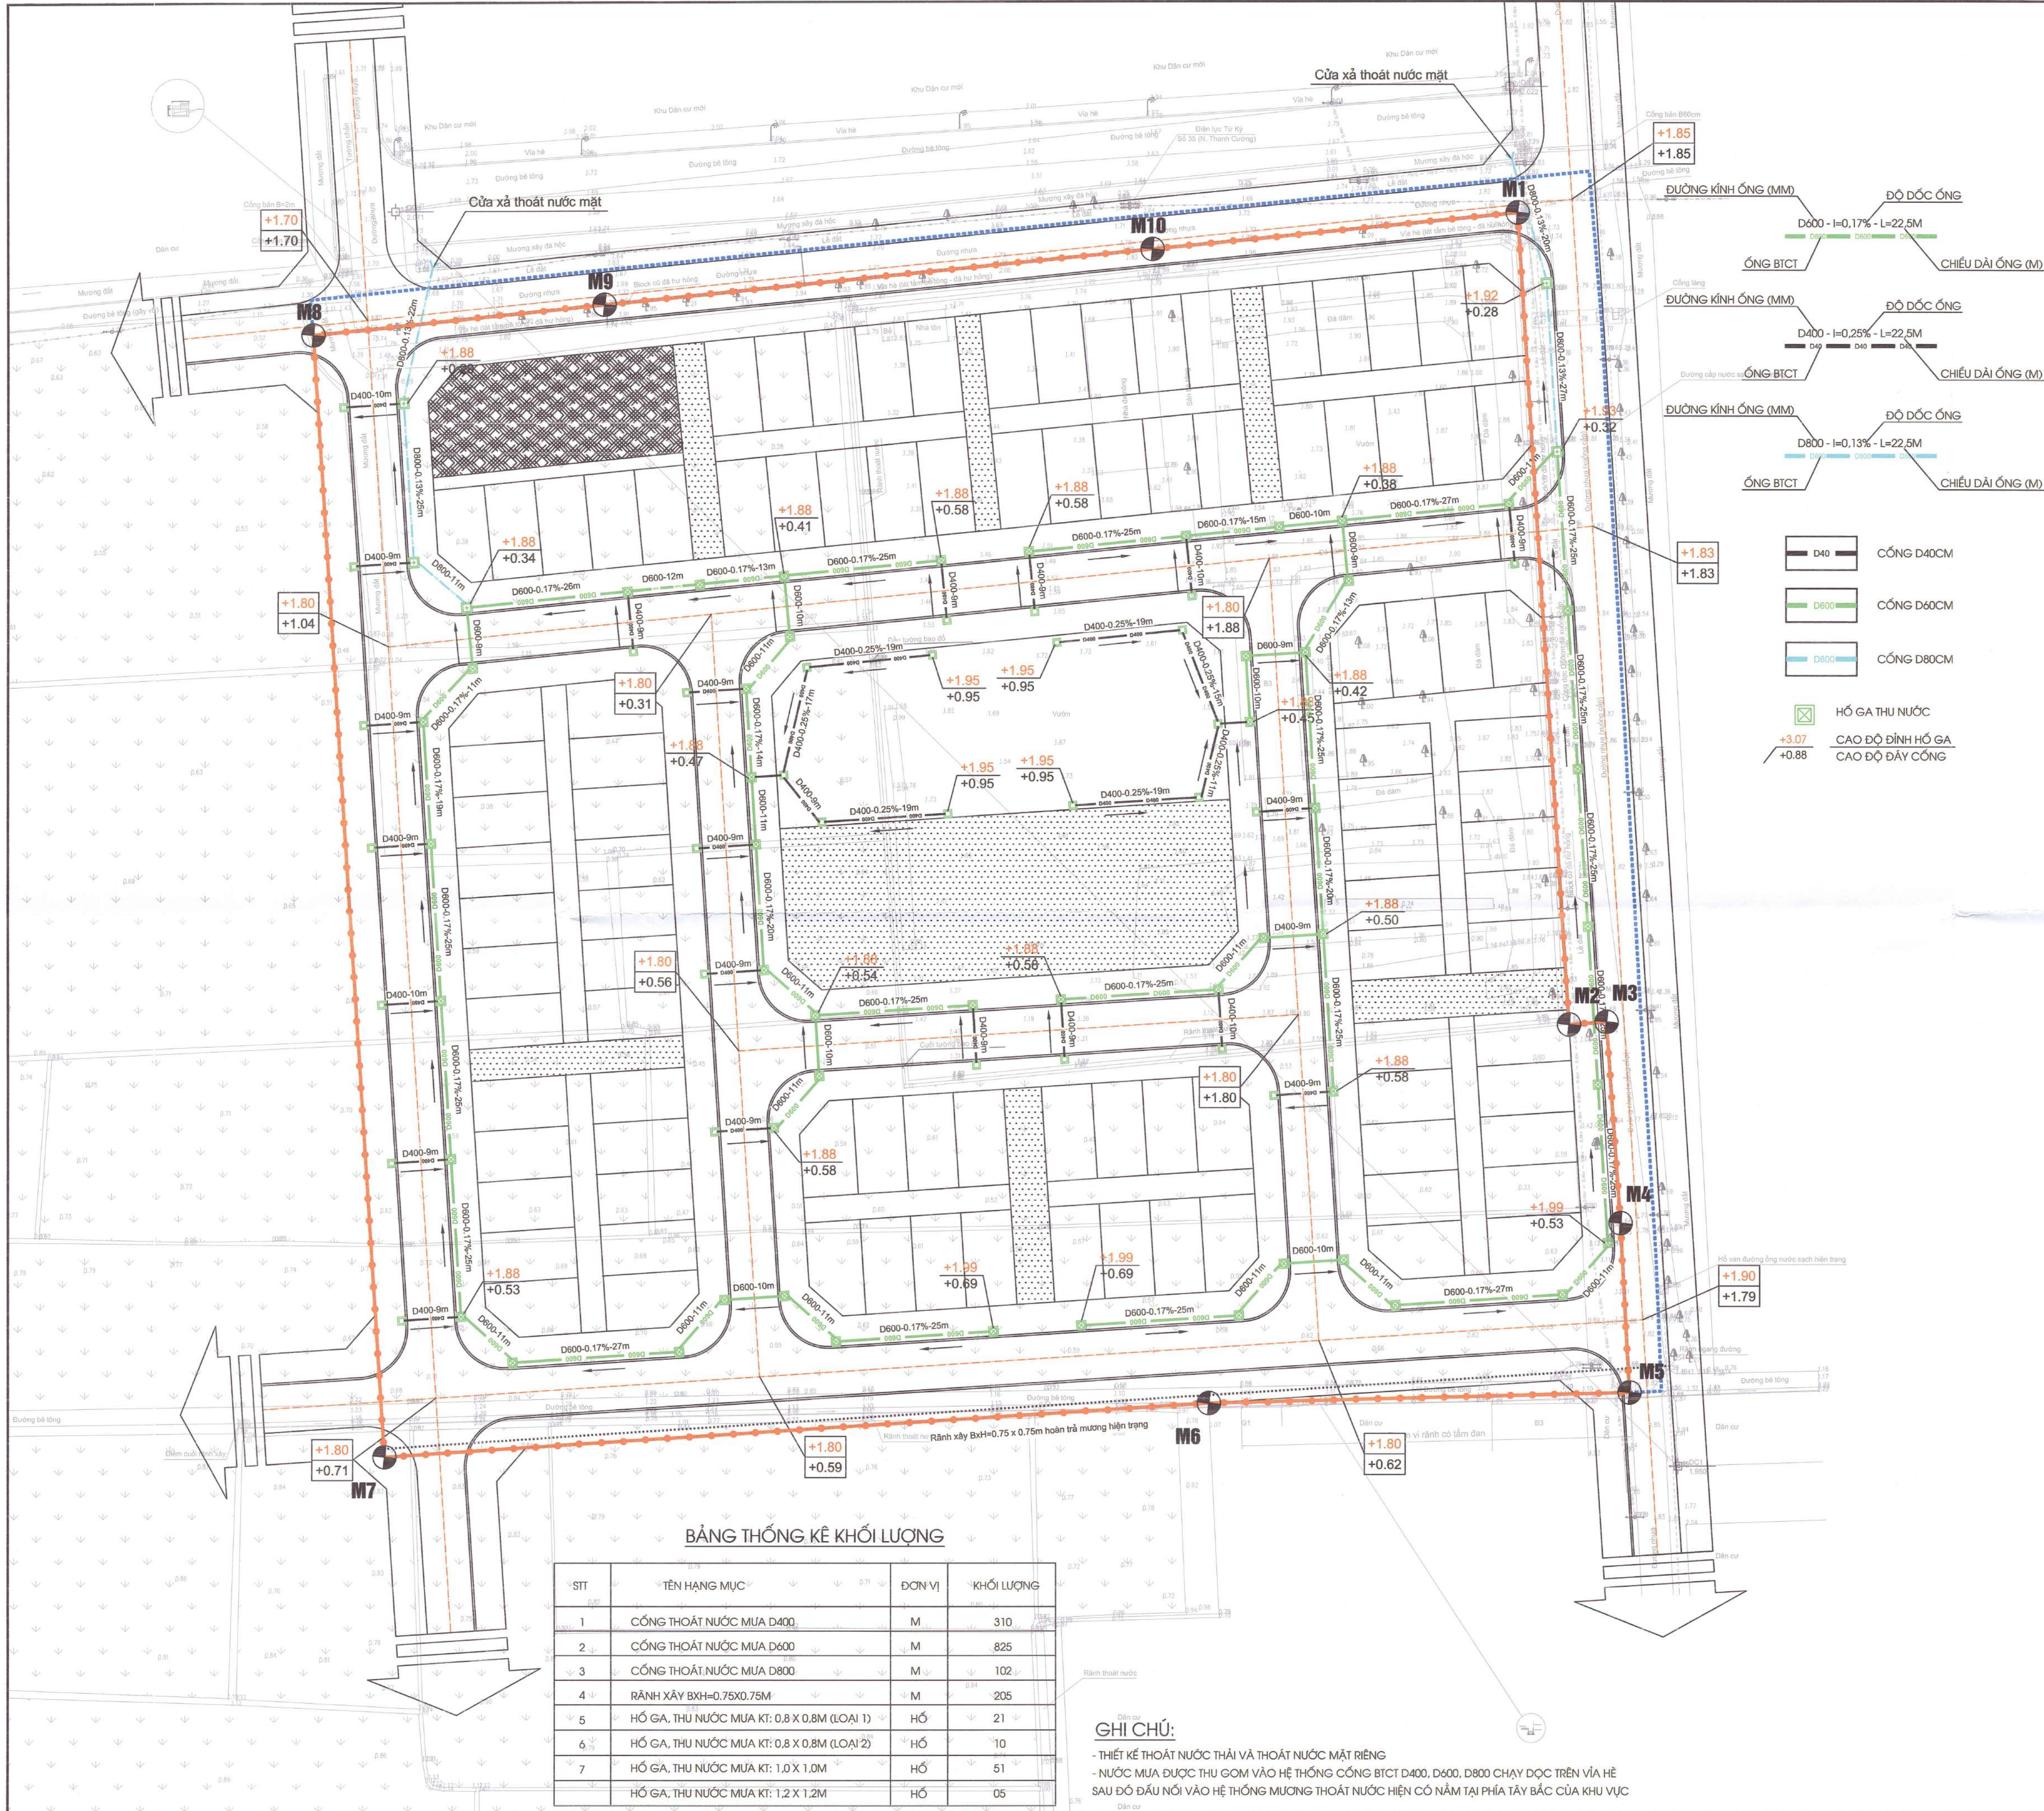

HỆ THỐNG KÝ HIỆU	
RANH GIỚI QUY HOẠCH	
RANH GIỚI NGHIÊN CỨU KẾT NỐI HTKT	
SỐ HIỆU MỐC QUY HOẠCH	M1

ĐƯỜNG KÍNH ỐNG (MM)	D600 - i=0.17% - L=22.5M	ĐỘ DỐC ỐNG
ỐNG BTCT		CHIỀU DÀI ỐNG (M)
ĐƯỜNG KÍNH ỐNG (MM)	D400 - i=0.25% - L=22.5M	ĐỘ DỐC ỐNG
ỐNG BTCT		CHIỀU DÀI ỐNG (M)
ĐƯỜNG KÍNH ỐNG (MM)	D800 - i=0.13% - L=22.5M	ĐỘ DỐC ỐNG
ỐNG BTCT		CHIỀU DÀI ỐNG (M)
	D40	CỐNG D40CM
	D600	CỐNG D60CM
	D800	CỐNG D80CM
	HỒ GA THU NƯỚC	
+3.07	CAO ĐỘ ĐỈNH HỒ GA	
+0.88	CAO ĐỘ ĐÁY CỐNG	

BẢNG THỐNG KÊ KHỐI LƯỢNG			
STT	TÊN HẠNG MỤC	ĐƠN VỊ	KHỐI LƯỢNG
1	CỐNG THOÁT NƯỚC MƯA D400	M	310
2	CỐNG THOÁT NƯỚC MƯA D600	M	825
3	CỐNG THOÁT NƯỚC MƯA D800	M	102
4	RÀNH XÂY BXH=0.75X0.75M	M	205
5	HỒ GA, THU NƯỚC MƯA KT: 0.8 X 0.8M (LOẠI 1)	HỒ	21
6	HỒ GA, THU NƯỚC MƯA KT: 0.8 X 0.8M (LOẠI 2)	HỒ	10
7	HỒ GA, THU NƯỚC MƯA KT: 1.0 X 1.0M	HỒ	51
	HỒ GA, THU NƯỚC MƯA KT: 1.2 X 1.2M	HỒ	05

GHI CHÚ:
- THIẾT KẾ THOÁT NƯỚC THẢI VÀ THOÁT NƯỚC MẶT RÈNG
- NƯỚC MƯA ĐƯỢC THU GOM VÀO HỆ THỐNG CỐNG BTCT D400, D600, D800 CHẠY DỌC TRÊN VÍA HÈ
- SAU ĐÓ ĐẦU NỐI VÀO HỆ THỐNG MƯƠNG THOÁT NƯỚC HIỆN CÓ NẮM TẠI PHÍA TÂY BẮC CỦA KHU VỰC

CƠ QUAN PHÊ DUYỆT:
ỦY BAN NHÂN DÂN HUYỆN TỨ KỲ

KÈM THEO QUYẾT ĐỊNH SỐ:/QĐ-UBND, NGÀY THÁNG NĂM 2025

CƠ QUAN THẨM ĐỊNH:
PHÒNG KINH TẾ, HẠ TẦNG VÀ ĐÔ THỊ H. C. N. VIỆT NAM

KÈM THEO TỜ TRÌNH SỐ:/TTR-KHT&ĐT, NGÀY THÁNG NĂM 2025

ỦY BAN NHÂN DÂN XÃ CHÍ MINH

CÔNG ANH
CHỦ TỊCH
NGUYỄN TUẤN ANH

CƠ QUAN TỔ CHỨC LẬP QUY HOẠCH:
BAN QUẢN LÝ DỰ ÁN ĐẦU TƯ XÂY DỰNG TỈNH HẢI DƯƠNG

PHÓ GIÁM ĐỐC
Nguyễn Quang Quýnh

KÈM THEO TỜ TRÌNH SỐ: NGÀY THÁNG NĂM 2025

CÔNG TRÌNH:
QUY HOẠCH CHI TIẾT XÂY DỰNG KHU TÁI ĐỊNH CƯ TẠI XÃ CHÍ MINH
(PHỤC VỤ TÁI ĐỊNH CƯ CHO DỰ ÁN ĐẦU TƯ XÂY DỰNG
TUYẾN ĐƯỜNG SẮT LẠO CAI - HÀ NỘI - HẢI PHÒNG TẠI HUYỆN TỨ KỲ)
ĐIỂM KHU NHÀ VĂN HÓA TRUNG TÂM XÃ TỨ XUYỀN CỤ (NAY LÀ XÃ CHÍ MINH)
ĐỊA ĐIỂM: XÃ CHÍ MINH, HUYỆN TỨ KỲ, TỈNH HẢI DƯƠNG



TÊN BẢN VẼ:
BẢN ĐỒ QUY HOẠCH HỆ THỐNG THOÁT NƯỚC MƯA

BẢN VẼ: QH-09	GHEP: A1	TỈ LỆ: 1/500	HT: 2025
THIẾT KẾ	KS. ĐỒNG XUÂN THẮNG		
CHỦ TRÌ	KS. ĐỒNG XUÂN THẮNG		
CHỦ NHIỆM	KTS. HOÀNG GIA PHÚ		
TRƯỞNG PHÒNG	KTS. VŨ THỊ THANH HOÀI		
Q.L. KỸ THUẬT	KS. VŨ THỊ THANH HOÀI		

GIÁM ĐỐC ĐƠN VỊ THIẾT KẾ:
CÔNG TY CỔ PHẦN TƯ VẤN VÀ XÂY DỰNG HÒA BÌNH HD

GIÁM ĐỐC
VŨ QUANG DŨNG

CÔNG TY CỔ PHẦN TƯ VẤN VÀ XÂY DỰNG HÒA BÌNH HD
ĐỊA CHỈ VP: SỐ 88 TỔ HÉO THANH, PHƯỜNG HẢI TÂN, TP HẢI DƯƠNG
ĐT: 02203.865388

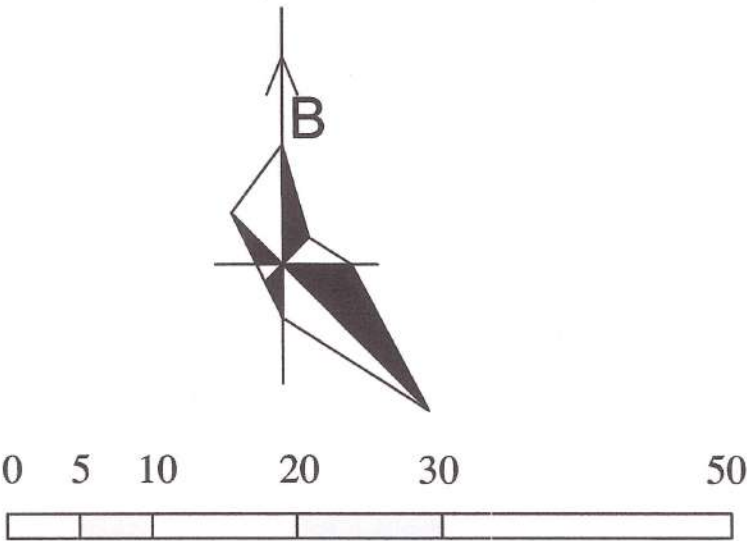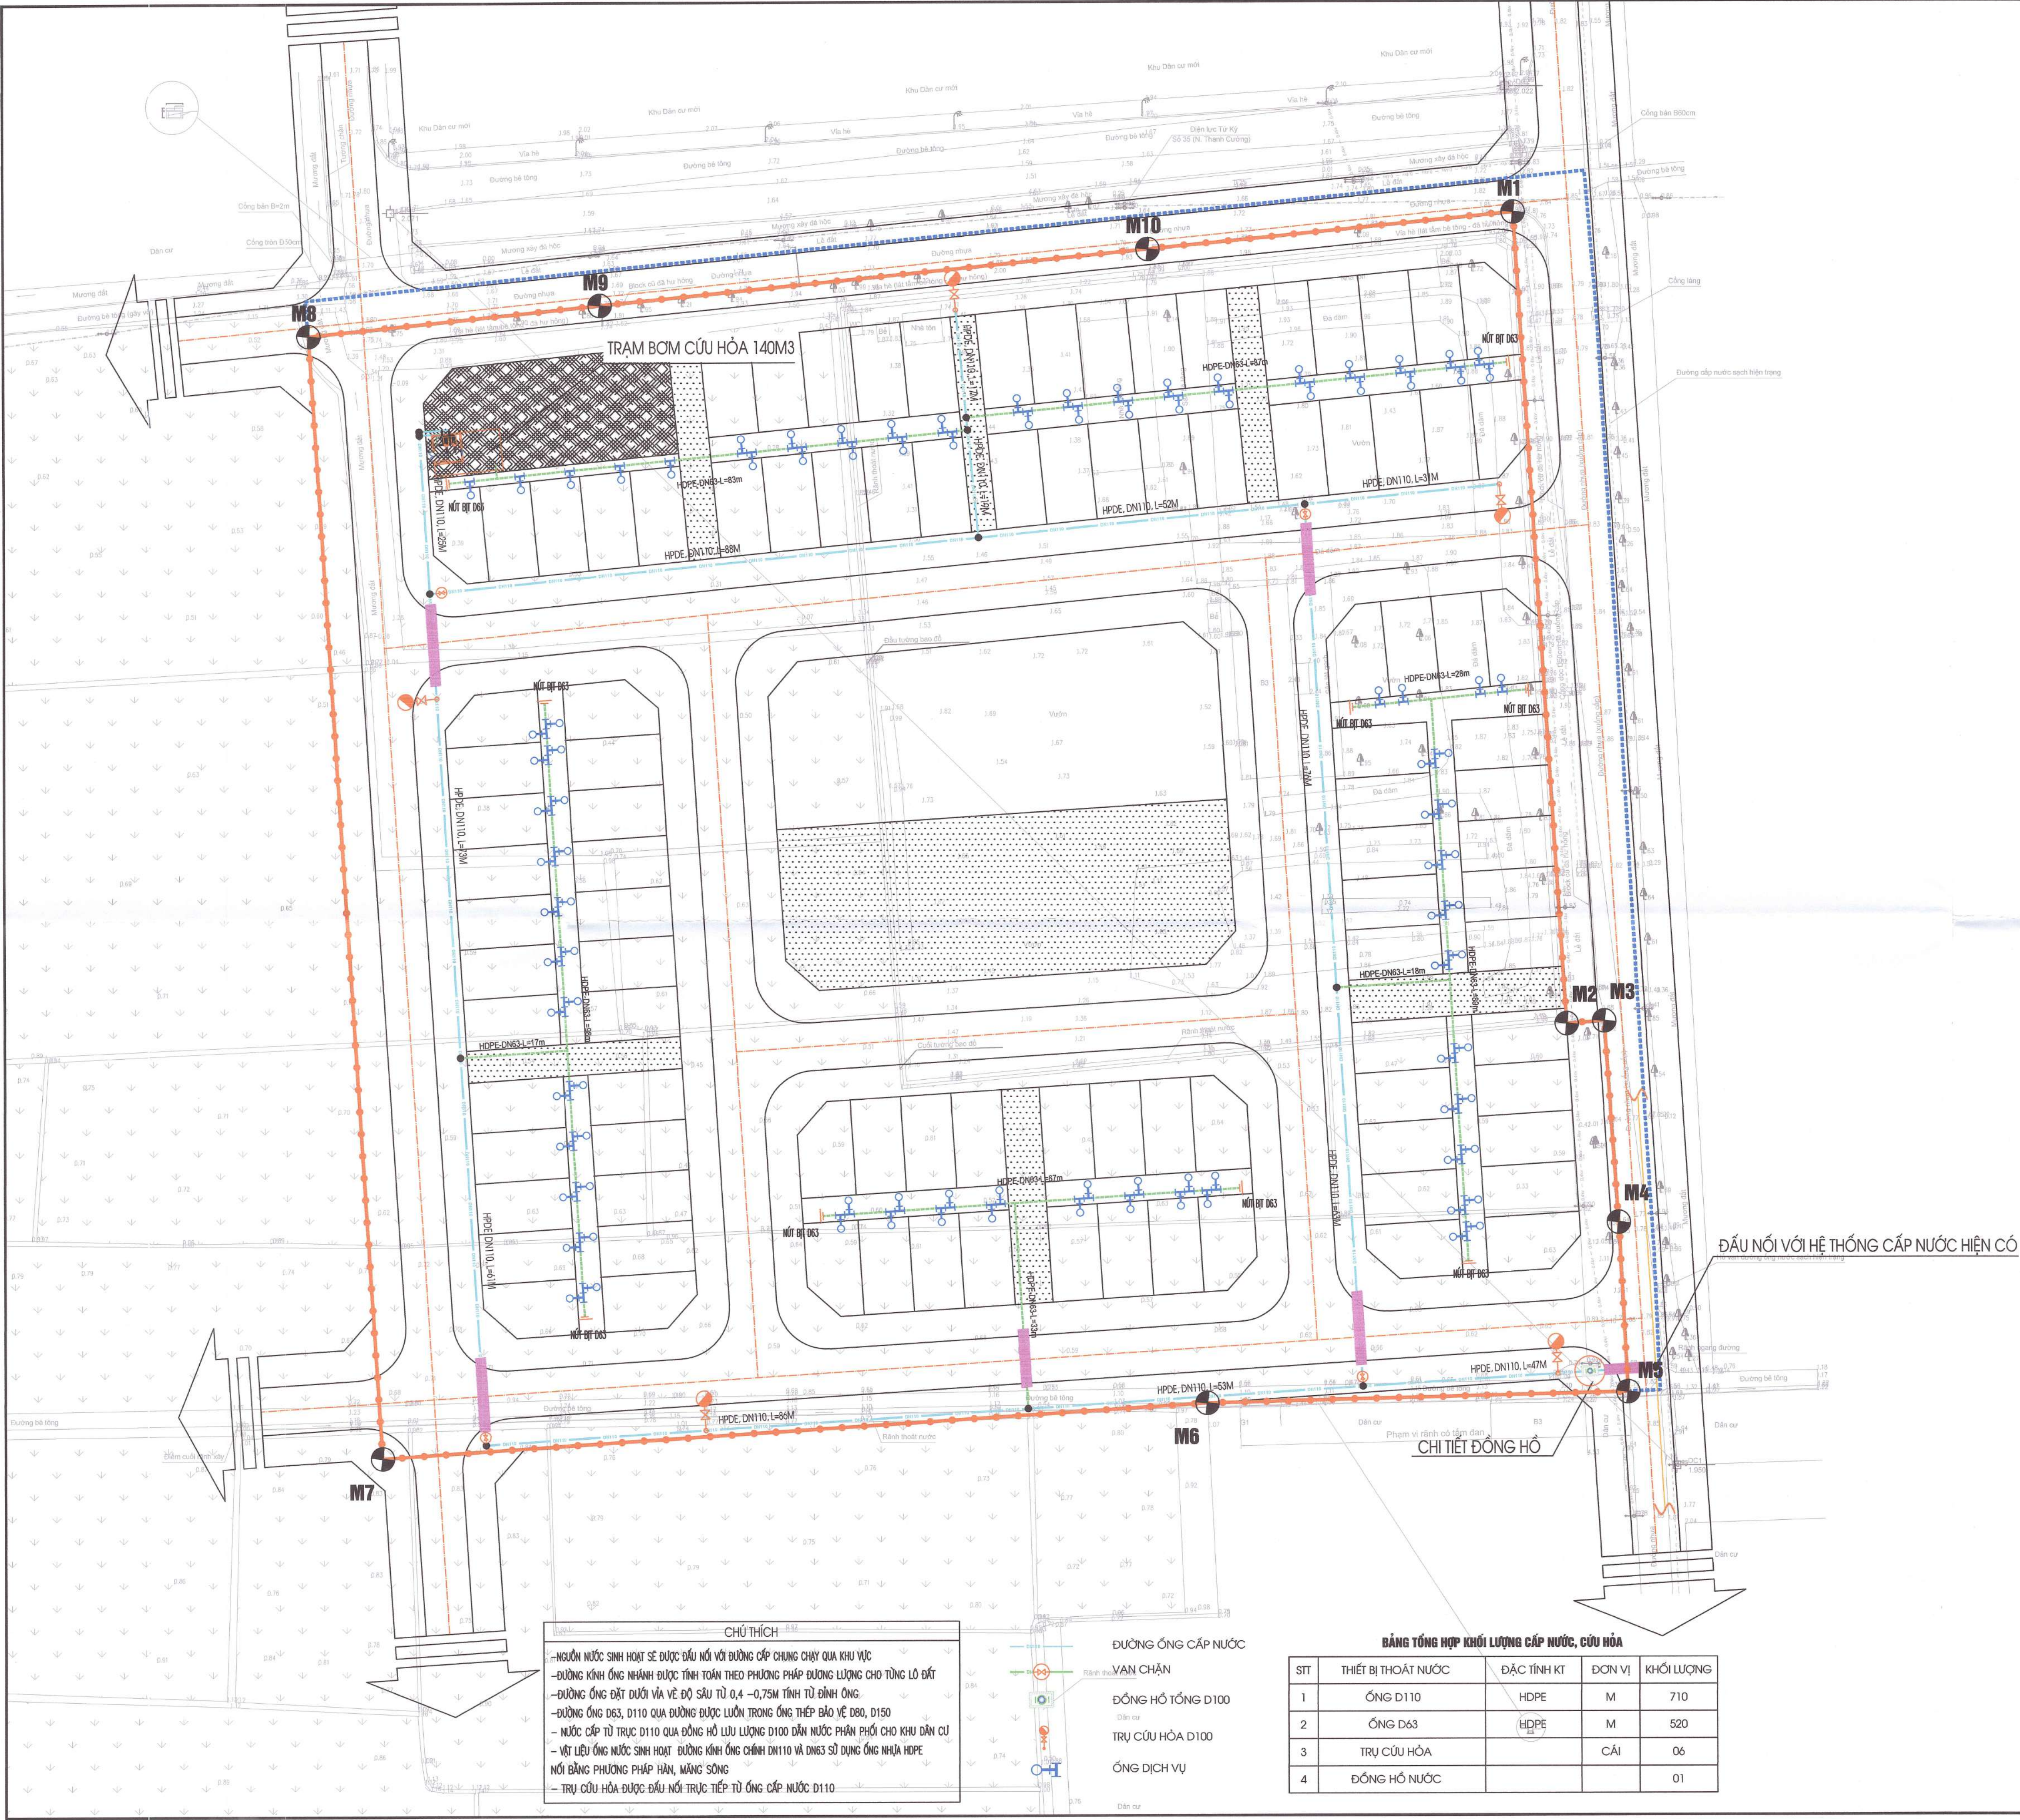

HỆ THỐNG KÝ HIỆU	
RANH GIỚI QUY HOẠCH	
RANH GIỚI NGHIÊN CỨU KẾT NỐI HTKT	
SỐ HIỆU MỐC QUY HOẠCH	M1

CƠ QUAN PHÊ DUYỆT:
ỦY BAN NHÂN DÂN HUYỆN TỨ KỲ

PHÓ CHỦ TỊCH
ĐÀO VĂN SỎI
KÈM THEO QUYẾT ĐỊNH SỐ: /QĐ-UBND, NGÀY: THÁNG: NĂM 2025

CƠ QUAN THẨM ĐỊNH:
PHÒNG KINH TẾ, HẠ TẦNG VÀ ĐÔ THỊ

TRƯỞNG PHÒNG
NGUYỄN THÀNH CHUNG
KÈM THEO TỜ TRÌNH SỐ: /TTR-KT&ĐT, NGÀY: THÁNG: NĂM 2025

ỦY BAN NHÂN DÂN XÃ CHÍ MINH

CHỦ TỊCH
NGUYỄN TUẤN ANH

CƠ QUAN TỔ CHỨC LẬP QUY HOẠCH:
BAN QUẢN LÝ DỰ ÁN ĐẦU TƯ XÂY DỰNG TỈNH HẢI DƯƠNG

PHÓ GIÁM ĐỐC
Nguyễn Quang Cường
KÈM THEO TỜ TRÌNH SỐ: NGÀY: THÁNG: NĂM 2025

CÔNG TRÌNH:
QUY HOẠCH CHI TIẾT XÂY DỰNG KHU TÁI ĐỊNH CƯ TẠI XÃ CHÍ MINH
(PHỤC VỤ TÁI ĐỊNH CƯ CHO DỰ ÁN ĐẦU TƯ XÂY DỰNG
TUYẾN ĐƯỜNG SẮT LẠO CAI - HÀ NỘI - HẢI PHÒNG TẠI HUYỆN TỨ KỲ)
ĐIỂM KHU NHÀ VĂN HÓA TRUNG TÂM XÃ TỰ XUYỀN CŨ (NAY LÀ XÃ CHÍ MINH)
ĐỊA ĐIỂM: XÃ CHÍ MINH, HUYỆN TỨ KỲ, TỈNH HẢI DƯƠNG

TÊN BẢN VẼ
BẢN ĐỒ QUY HOẠCH HỆ THỐNG CẤP NƯỚC

BẢN VẼ:	QH-08	GHÉP: A1	TỈ LỆ: 1/500	HT: 2025
THIẾT KẾ	KS. ĐỒNG XUÂN THẮNG			
CHỦ TRÌ	KS. ĐỒNG XUÂN THẮNG			
CHỦ NHIỆM	KTS. HOÀNG GIA PHÚ			
TRƯỞNG PHÒNG	KTS. VŨ THỊ THANH HOÀI			
Q.L. KỸ THUẬT	KS. VŨ THỊ THANH HOÀI			

GIÁM ĐỐC ĐƠN VỊ THIẾT KẾ:


GIÁM ĐỐC
VŨ QUANG ĐỨNG

CÔNG TY CỔ PHẦN TƯ VẤN VÀ XÂY DỰNG HÒA BÌNH HD
ĐỊA CHỈ VP: SỐ 88 TÔ HIẾN THÀNH, PHƯỜNG HẢI TÂN, TP HẢI DƯƠNG
ĐT: 02203.865388

CHÚ THÍCH
- NGUỒN NƯỚC SINH HOẠT SẼ ĐƯỢC ĐẦU NỐI VỚI ĐƯỜNG CẤP CHUNG CHÁY QUA KHU VỰC
- ĐƯỜNG KÍNH ỨNG NHẢNH ĐƯỢC TÍNH TOÁN THEO PHƯƠNG PHÁP ĐƯỜNG LƯỢNG CHO TỪNG LỖ ĐẶT
- ĐƯỜNG ỨNG ĐẶT DƯỚI VÍA VÈ ĐỘ SÂU TỪ 0,4 - 0,75M TÍNH TỪ ĐỈNH ỨNG
- ĐƯỜNG ỨNG DN63, DN110 QUA ĐƯỜNG ĐƯỢC LƯƠN TRONG ỨNG THÉP BẢO VỆ DN80, DN150
- NƯỚC CẤP TỪ TRỰC DN110 QUA ĐỒNG HỒ LƯU LƯỢNG DN100 DẪN NƯỚC PHÂN PHỐI CHO KHU DÂN CƯ
- VẬT LIỆU ỨNG NƯỚC SINH HOẠT: ĐƯỜNG KÍNH ỨNG CHÍNH DN110 VÀ DN63 SỬ DỤNG ỨNG NHỰA HOPE
- NỐI BẢNG PHƯƠNG PHÁP HẸN, MẶNG SÔNG
- TRỤ CỨU HÒA ĐƯỢC ĐẦU NỐI TRỰC TIẾP TỪ ỨNG CẤP NƯỚC DN110



BẢNG TỔNG HỢP KHỐI LƯỢNG CẤP NƯỚC, CỨU HÒA				
STT	THIẾT BỊ THOÁT NƯỚC	ĐẶC TÍNH KT	ĐƠN VỊ	KHỐI LƯỢNG
1	ỐNG DN110	HDPE	M	710
2	ỐNG DN63	HDPE	M	520
3	TRỤ CỨU HÒA		CÁI	06
4	ĐỒNG HỒ NƯỚC			01

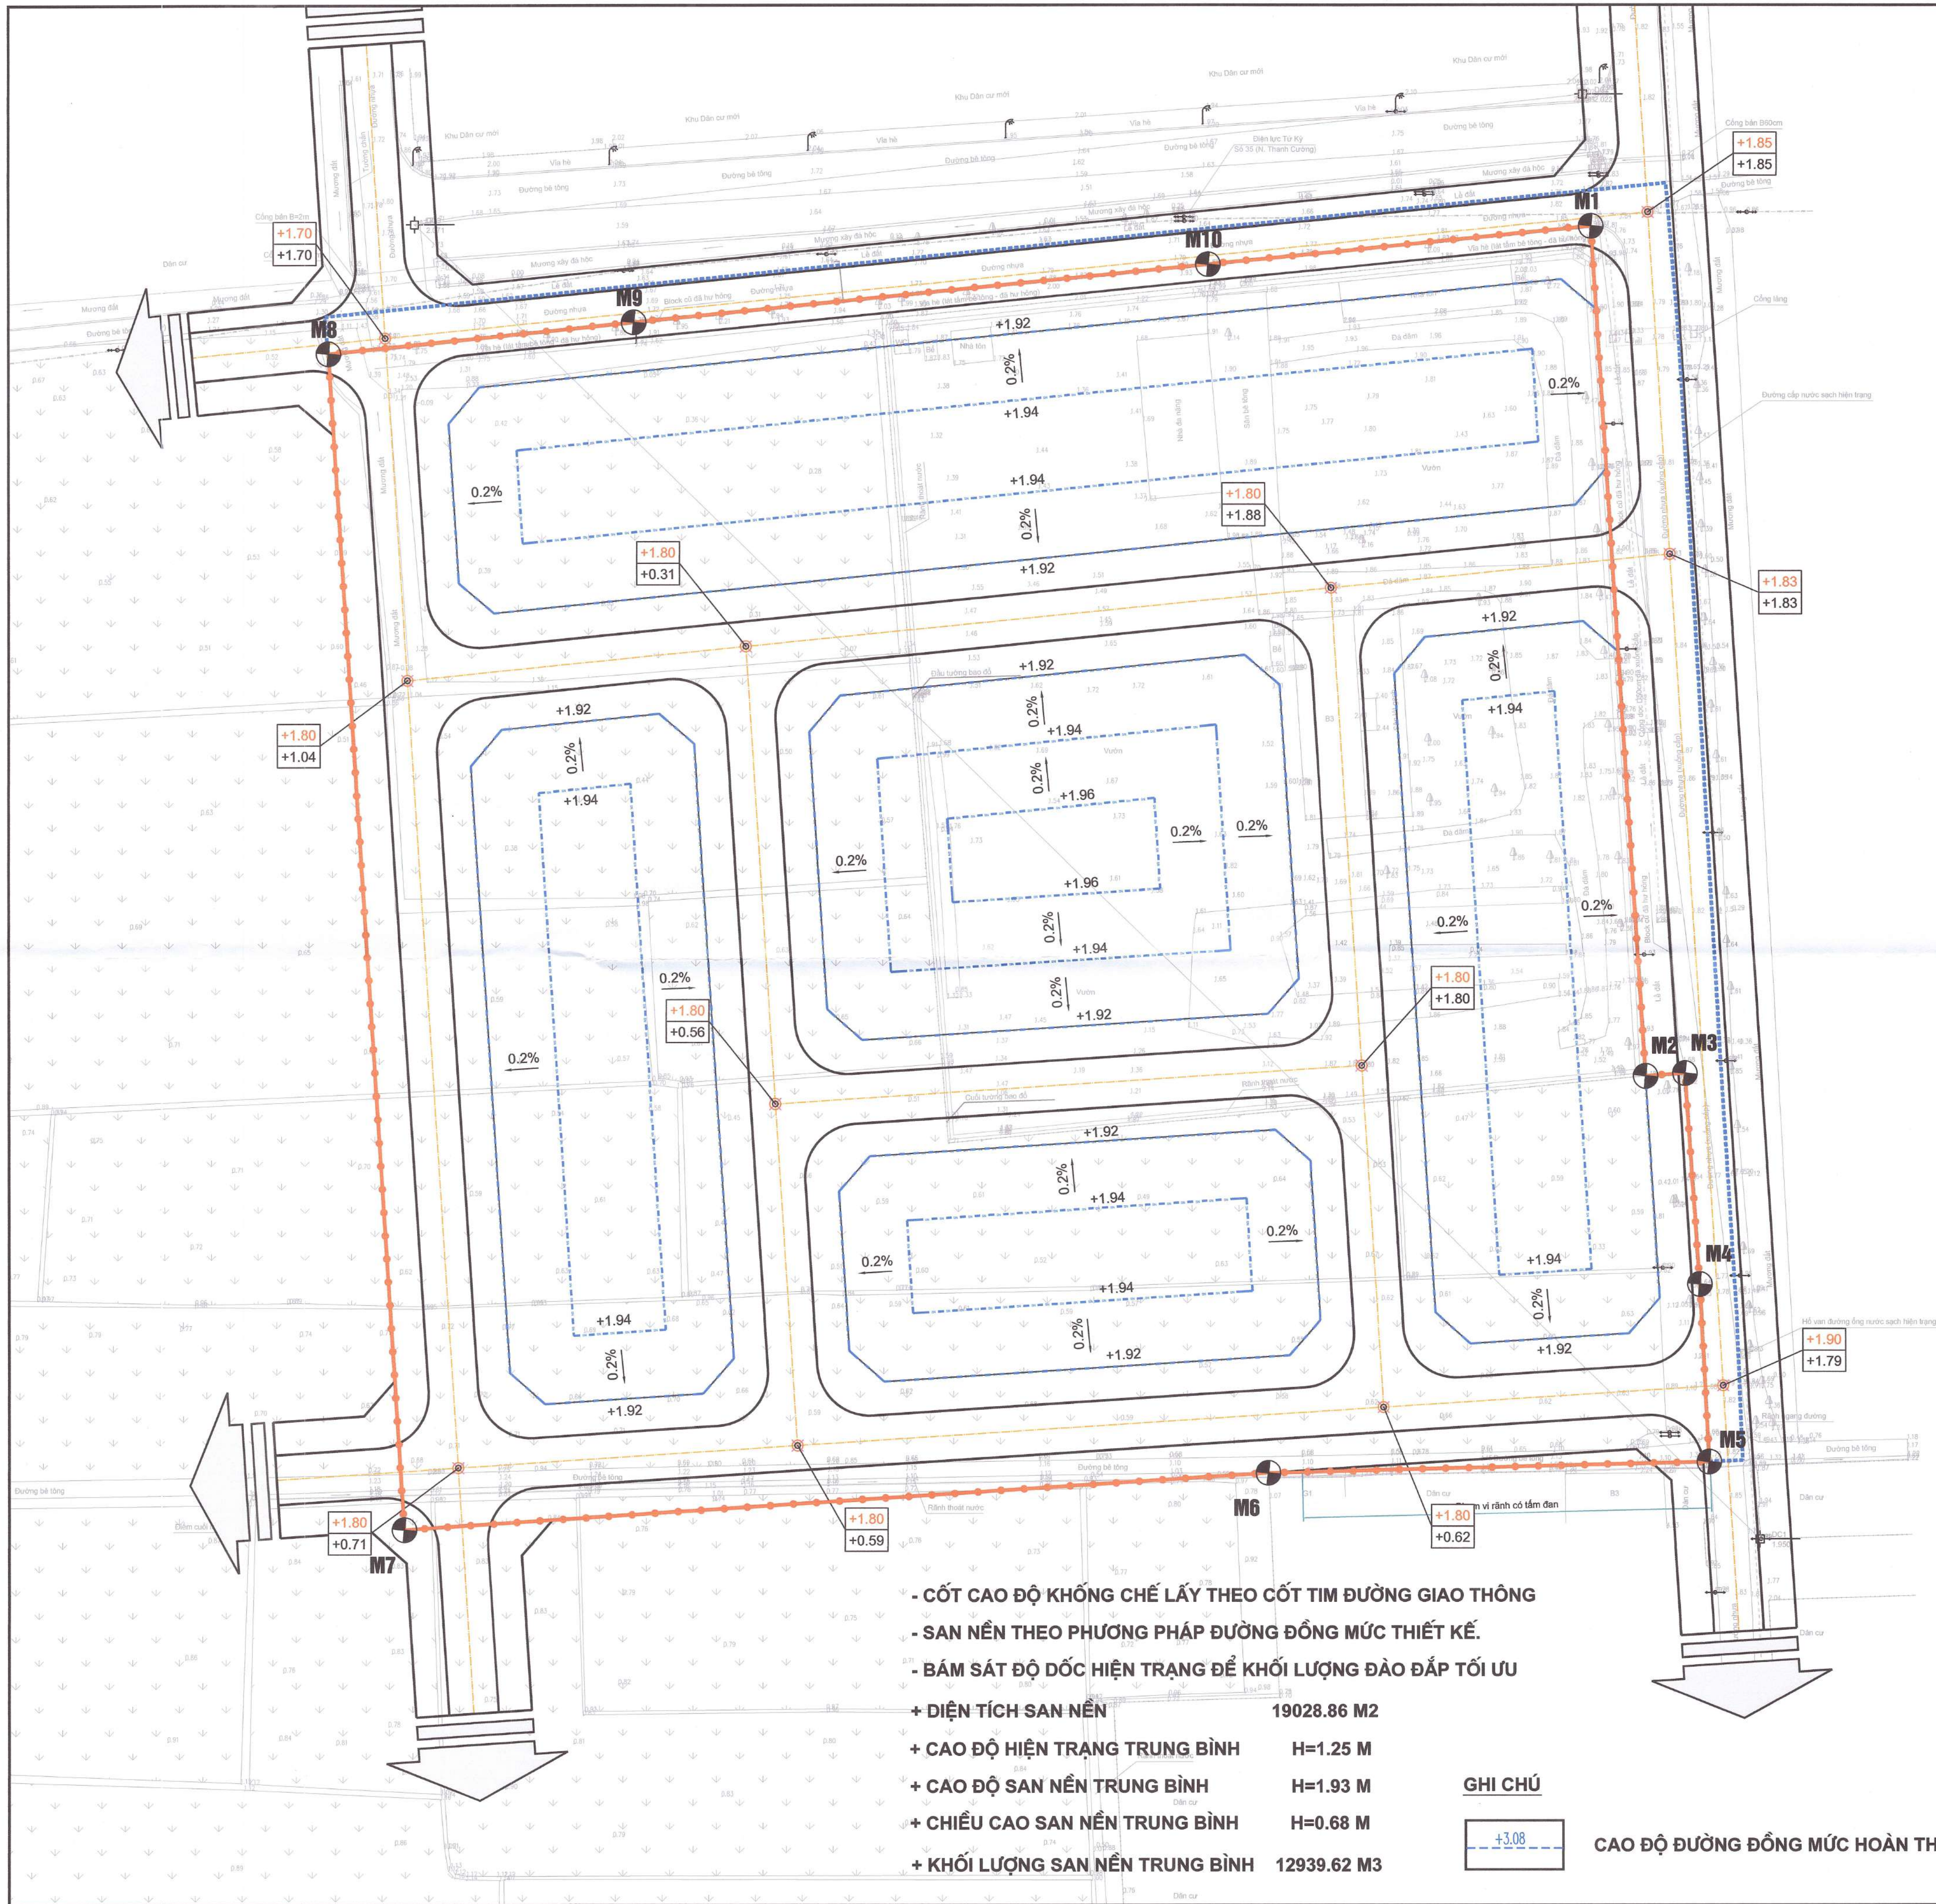


- CỐT CAO ĐỘ KHÔNG CHẾ LẤY THEO CỐT TIM ĐƯỜNG GIAO THÔNG
- SAN NỀN THEO PHƯƠNG PHÁP ĐƯỜNG ĐỒNG MỨC THIẾT KẾ.
- BẨM SÁT ĐỘ DỐC HIỆN TRẠNG ĐỂ KHỐI LƯỢNG ĐÀO ĐẮP TỐI ƯU

+ DIỆN TÍCH SAN NỀN	19028.86 M2
+ CAO ĐỘ HIỆN TRẠNG TRUNG BÌNH	H=1.25 M
+ CAO ĐỘ SAN NỀN TRUNG BÌNH	H=1.93 M
+ CHIỀU CAO SAN NỀN TRUNG BÌNH	H=0.68 M
+ KHỐI LƯỢNG SAN NỀN TRUNG BÌNH	12939.62 M3

GHI CHÚ



CAO ĐỘ ĐƯỜNG ĐỒNG MỨC HOÀN THIỆN

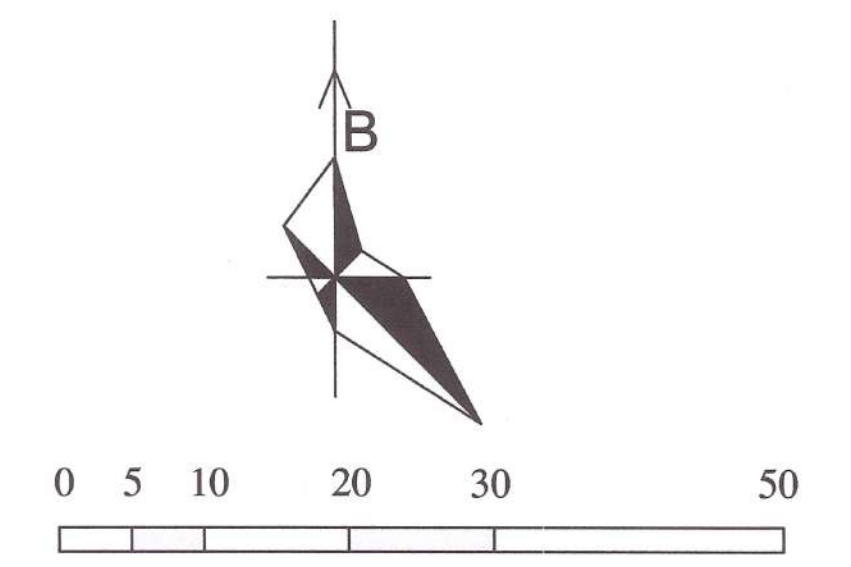

HỆ THỐNG KÝ HIỆU	
RANH GIỚI QUY HOẠCH	
RANH GIỚI NGHIÊN CỨU KẾT NỐI HIKT	
SỐ HIỆU MỐC QUY HOẠCH	M1

CƠ QUAN PHÊ DUYỆT:
ỦY BAN NHÂN DÂN HUYỆN TỨ KỲ

PHÓ CHỦ TỊCH
ĐÀO VĂN SOÀI
KÈM THEO QUYẾT ĐỊNH SỐ:/QĐ-UBND, NGÀY THÁNG NĂM 2025

CƠ QUAN THẨM ĐỊNH:
PHÒNG KINH TẾ, HẠ TẦNG VÀ ĐÔ THỊ

TRƯỞNG PHÒNG
NGUYỄN THÀNH CHUNG
KÈM THEO TỜ TRÌNH SỐ:/TR-KINH&ĐT, NGÀY THÁNG NĂM 2025

ỦY BAN NHÂN DÂN XÃ CHÍ MINH

CHỦ TỊCH
NGUYỄN TUẤN ANH

CƠ QUAN TỔ CHỨC LẬP QUY HOẠCH:
BAN QUẢN LÝ DỰ ÁN ĐẦU TƯ XÂY DỰNG TỈNH HẢI DƯƠNG

PHÓ GIÁM ĐỐC
Nguyễn Quang Quỳnh
KÈM THEO TỜ TRÌNH SỐ: NGÀY THÁNG NĂM 2025

CÔNG TRÌNH:
QUY HOẠCH CHI TIẾT XÂY DỰNG KHU TÁI ĐỊNH CƯ TẠI XÃ CHÍ MINH (PHỤC VỤ TÁI ĐỊNH CƯ CHO DỰ ÁN ĐẦU TƯ XÂY DỰNG TUYẾN ĐƯỜNG SẮT LAO CAI - HÀ NỘI - HẢI PHÒNG TẠI HUYỆN TỨ KỲ)
ĐIỂM KHU NHÀ VĂN HÓA TRUNG TÂM XÃ TỨ XUYỀN CŨ (NAY LÀ XÃ CHÍ MINH)
ĐỊA ĐIỂM: XÃ CHÍ MINH, HUYỆN TỨ KỲ, TỈNH HẢI DƯƠNG


TÊN BẢN VẼ
BẢN ĐỒ QUY HOẠCH ĐỊNH HƯỚNG CAO ĐỘ SAN NỀN

BẢN VẼ:	QH-06	GHÉP:	A1	TỈ LỆ:	1/500	HT:	2025
THIẾT KẾ	KTS. VŨ THỊ THANH HOÀI						
CHỦ TRÌ	KTS. HOÀNG GIA PHÚ						
CHỦ NHIỆM	KTS. HOÀNG GIA PHÚ						
TRƯỞNG PHÒNG	KTS. VŨ THỊ THANH HOÀI						
Q.L. KỸ THUẬT	KS. VŨ THỊ THANH HOÀI						




GIÁM ĐỐC ĐƠN VỊ THIẾT KẾ:

GIÁM ĐỐC
VŨ QUANG ĐỨC


CÔNG TY CỔ PHẦN TƯ VẤN VÀ XÂY DỰNG HÒA BÌNH HD
ĐỊA CHỈ VP: SỐ 88 TÔ HIẾN THÀNH, PHƯỜNG HẢI TÂN, TP HẢI DƯƠNG
ĐT: 02203.865388

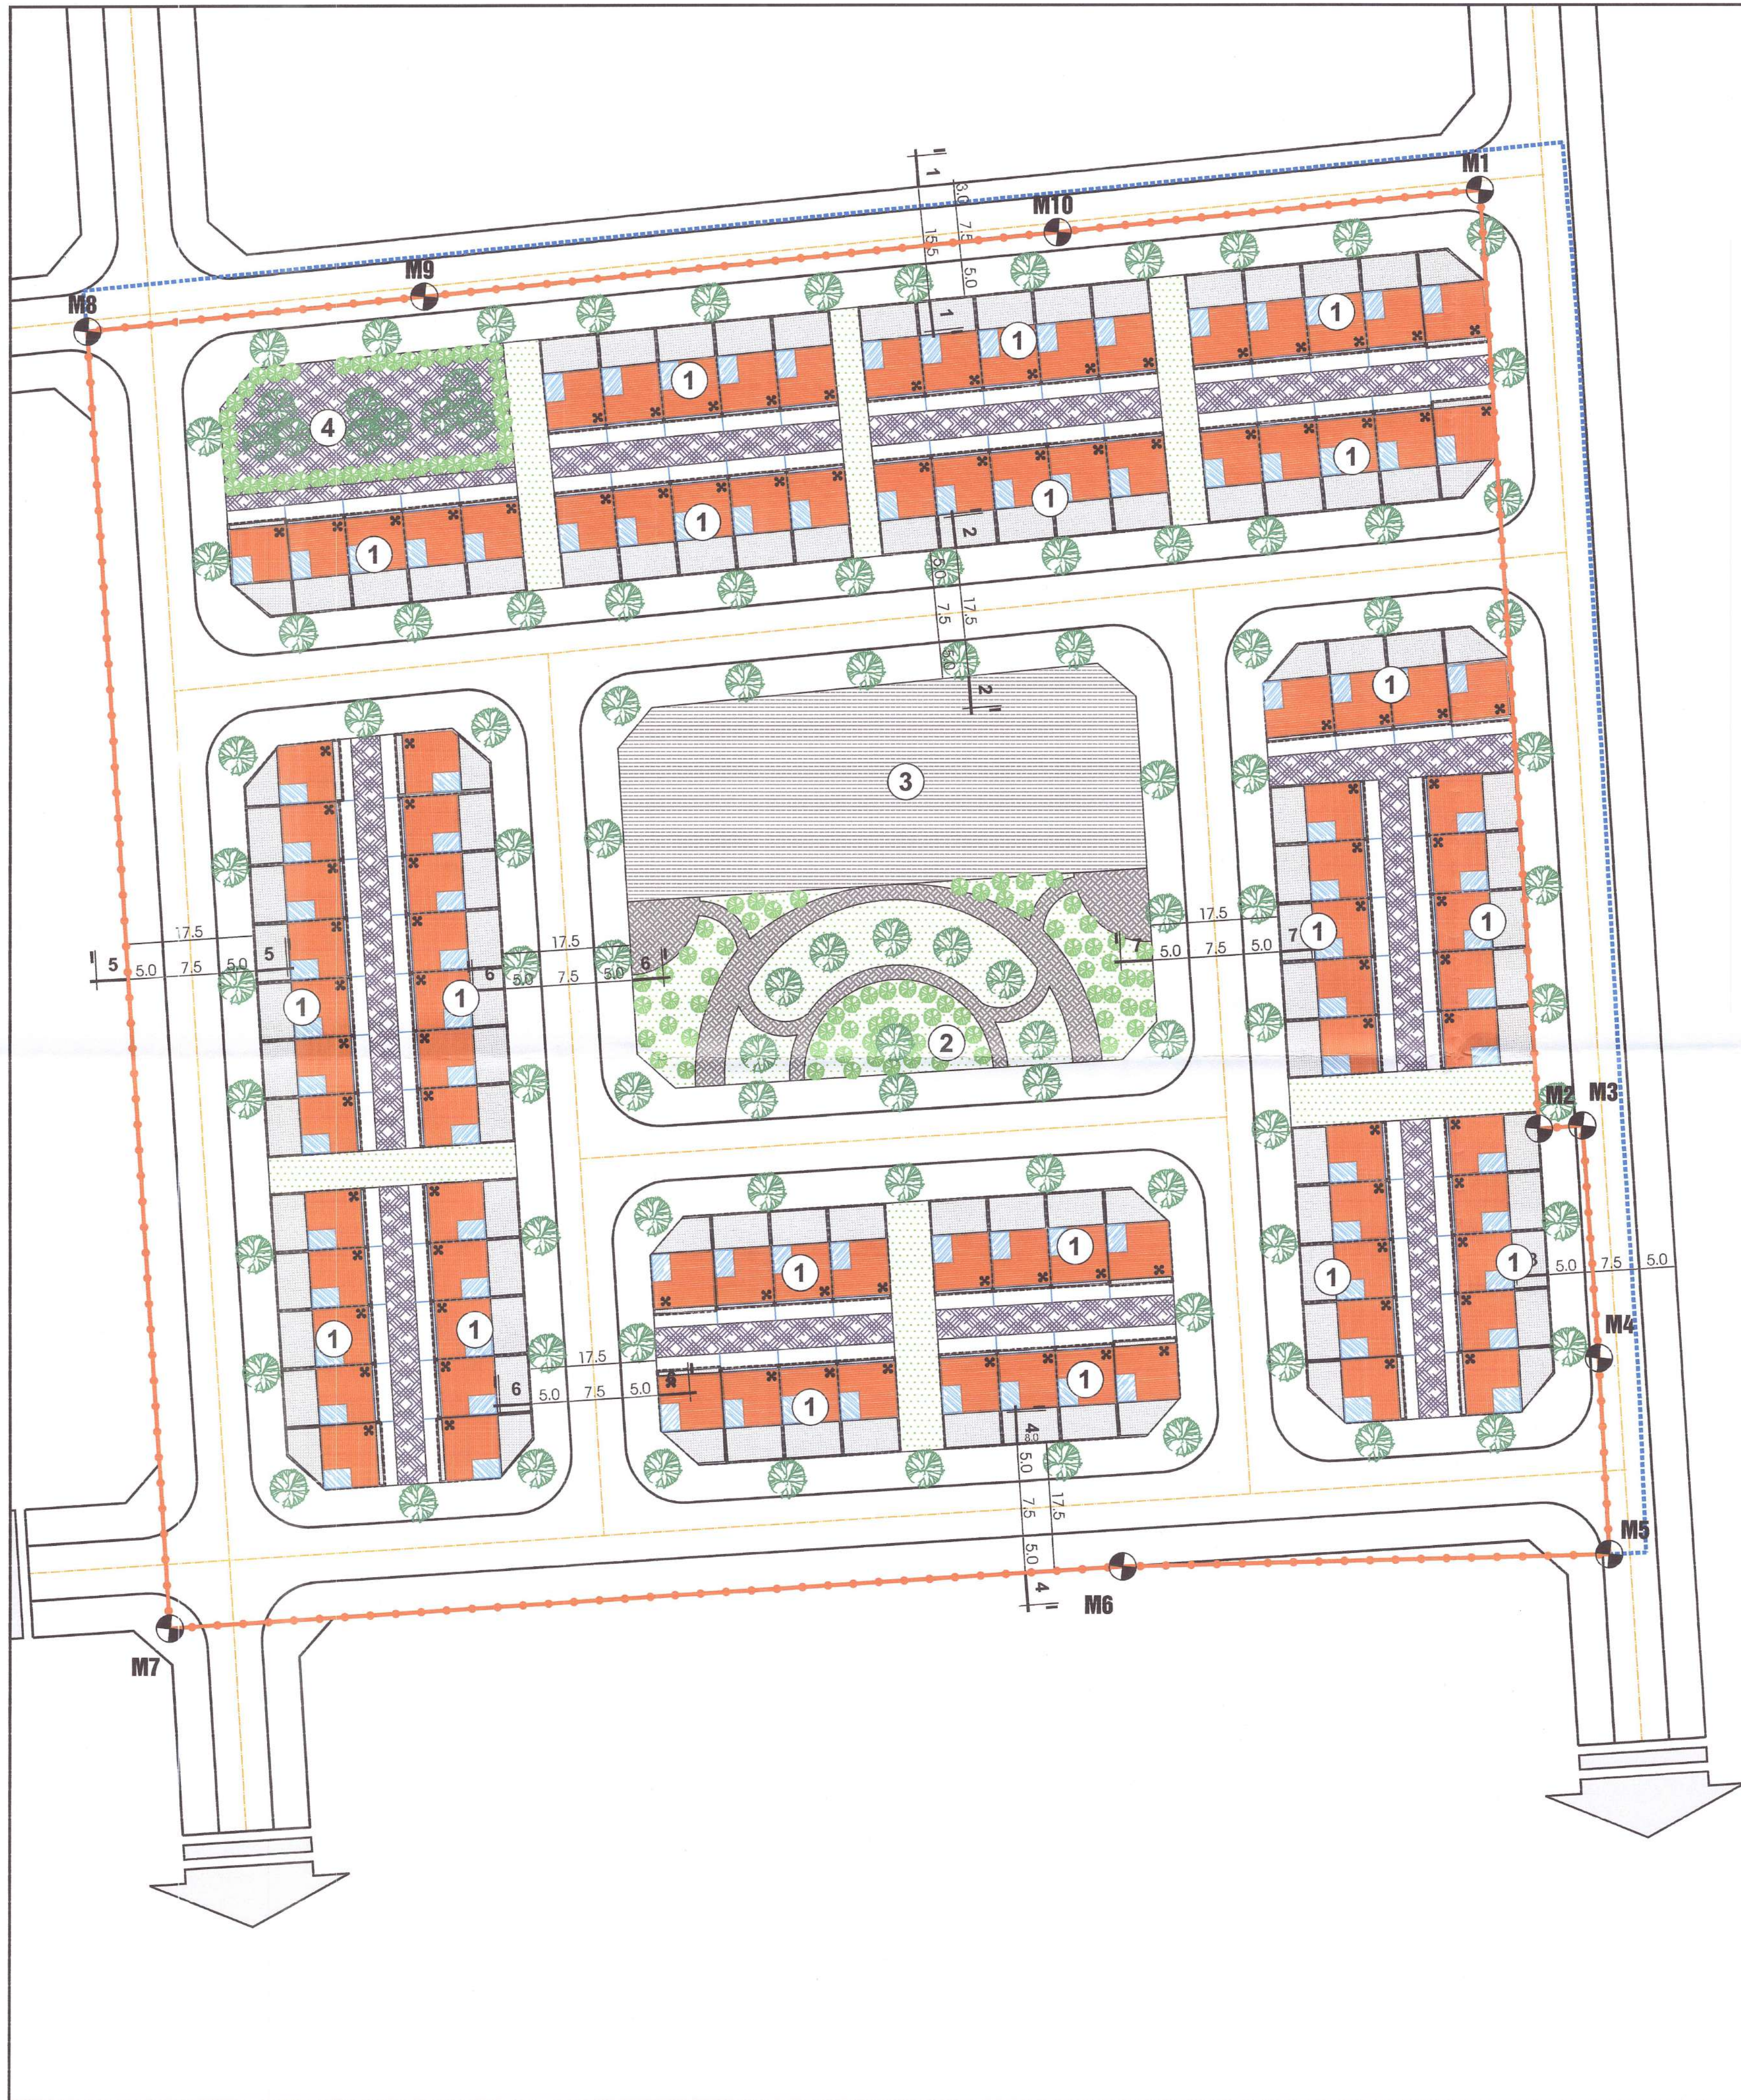

GHI CHÚ	
KHU NHÀ Ở TÁI ĐỊNH CƯ	1
CÂY XANH CẢNH QUAN	2
BÀI ĐỖ XE	3
HẠ TẦNG KỸ THUẬT TẬP TRUNG	4

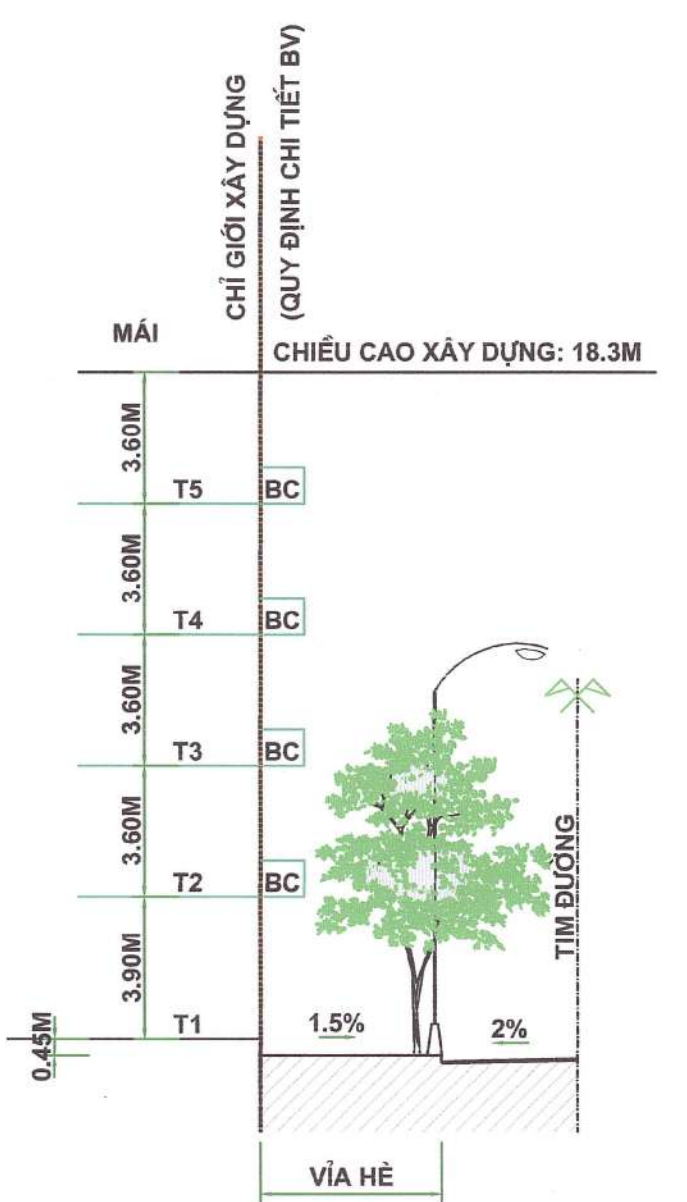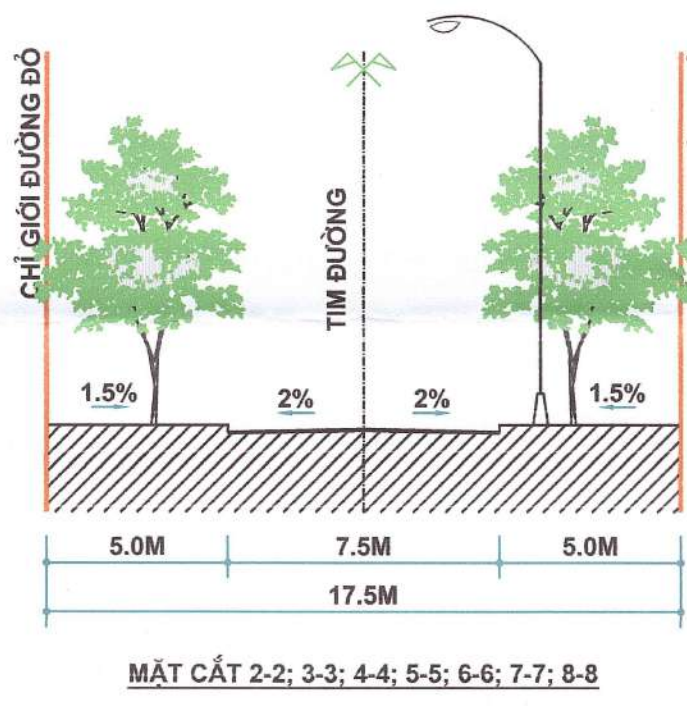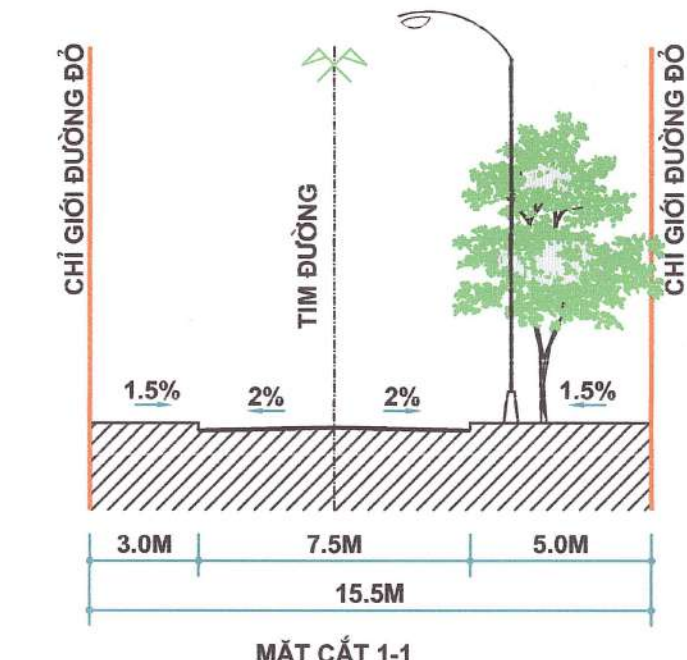

QUY ĐỊNH CHIỀU CAO KHỐNG CHẾ

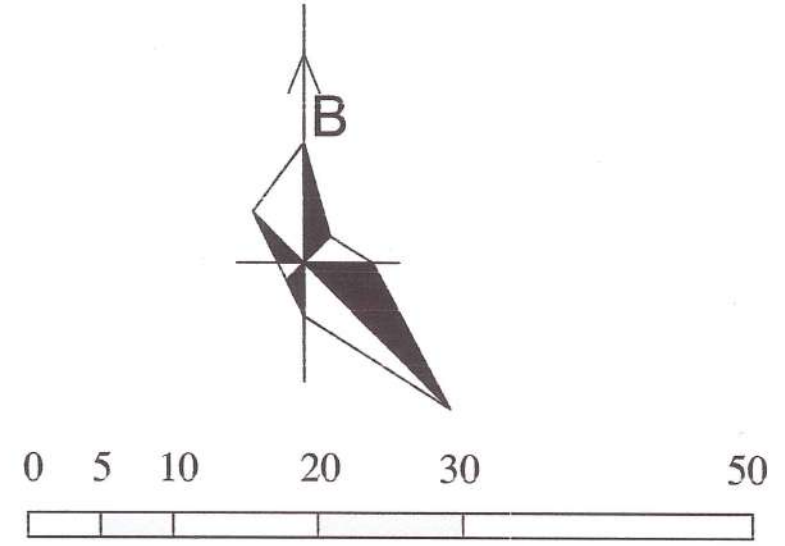

HỆ THỐNG KÝ HIỆU	
RANH GIỚI QUY HOẠCH	
RANH GIỚI NGHIÊN CỨU KẾT NỐI HKT	
SỐ HIỆU MỐC QUY HOẠCH	MI
ĐẤT CÂY XANH CÔNG CỘNG	
ĐẤT HẠ TẦNG KỸ THUẬT	
ĐẤT BÀI ĐỖ XE	

CƠ QUAN PHÊ DUYỆT:
ỦY BAN NHÂN DÂN HUYỆN TỨ KỲ

PHÓ CHỦ TỊCH
ĐÀO VĂN SOÀI

KÈM THEO QUYẾT ĐỊNH SỐ: /QĐ-UBND NGÀY THÁNG NĂM 2025

CƠ QUAN THẨM ĐỊNH:
PHÒNG KINH TẾ, HẠ TẦNG VÀ ĐÔ THỊ XÃ HỘI

TRƯỞNG PHÒNG
NGUYỄN THÀNH CHUNG

KÈM THEO TỜ TRÌNH SỐ: /TTR-KHT&ĐT, NGÀY THÁNG NĂM 2025

ỦY BAN NHÂN DÂN XÃ CHÍ MINH

CHỦ TỊCH
NGUYỄN TUẤN ANH

CƠ QUAN TỔ CHỨC LẬP QUY HOẠCH:
BAN QUẢN LÝ DỰ ÁN ĐẦU TƯ XÂY DỰNG TỈNH HẢI DƯƠNG

PHÓ GIÁM ĐỐC
Nguyễn Quang Quýnh

KÈM THEO TỜ TRÌNH SỐ: NGÀY THÁNG NĂM 2025

CÔNG TRÌNH:
QUY HOẠCH CHI TIẾT XÂY DỰNG KHU TÁI ĐỊNH CƯ TẠI XÃ CHÍ MINH
(PHỤC VỤ TÁI ĐỊNH CƯ CHO DỰ ÁN ĐẦU TƯ XÂY DỰNG
TUYẾN ĐƯỜNG SẮT LÃO CAI - HÀ NỘI - HẢI PHÒNG TẠI HUYỆN TỨ KỲ)
ĐIỂM KHU NHÀ VĂN HÓA TRUNG TÂM XÃ TỨ XUYỀN CŨ (NAY LÀ XÃ CHÍ MINH)
ĐỊA ĐIỂM: XÃ CHÍ MINH, HUYỆN TỨ KỲ, TỈNH HẢI DƯƠNG


TÊN BẢN VẼ:
SƠ ĐỒ TỔ CHỨC KHÔNG GIAN, KIẾN TRÚC CẢNH QUAN

BẢN VẼ: QH-05	GHÉP: A1	TỈ LỆ: 1/500	HT: 2025
THIẾT KẾ	KTS. VŨ THỊ THANH HOÀI		
CHỦ TRÌ	KTS. HOÀNG GIA PHÚ		
CHỦ NHIỆM	KTS. HOÀNG GIA PHÚ		
TRƯỞNG PHÒNG	KTS. VŨ THỊ THANH HOÀI		
Q.L. KỸ THUẬT	KS. VŨ THỊ THANH HOÀI		

GIÁM ĐỐC ĐƠN VỊ THIẾT KẾ:
CÔNG TY CỔ PHẦN TƯ VẤN VÀ XÂY DỰNG HÒA BÌNH HD


GIÁM ĐỐC
VŨ QUANG DŨNG

CÔNG TY CỔ PHẦN TƯ VẤN VÀ XÂY DỰNG HÒA BÌNH HD
ĐỊA CHỈ VP: SỐ 88 TÔ HIẾN THÀNH, PHƯỜNG HẢI TÂN, TP HẢI DƯƠNG
ĐT: 02203.865388

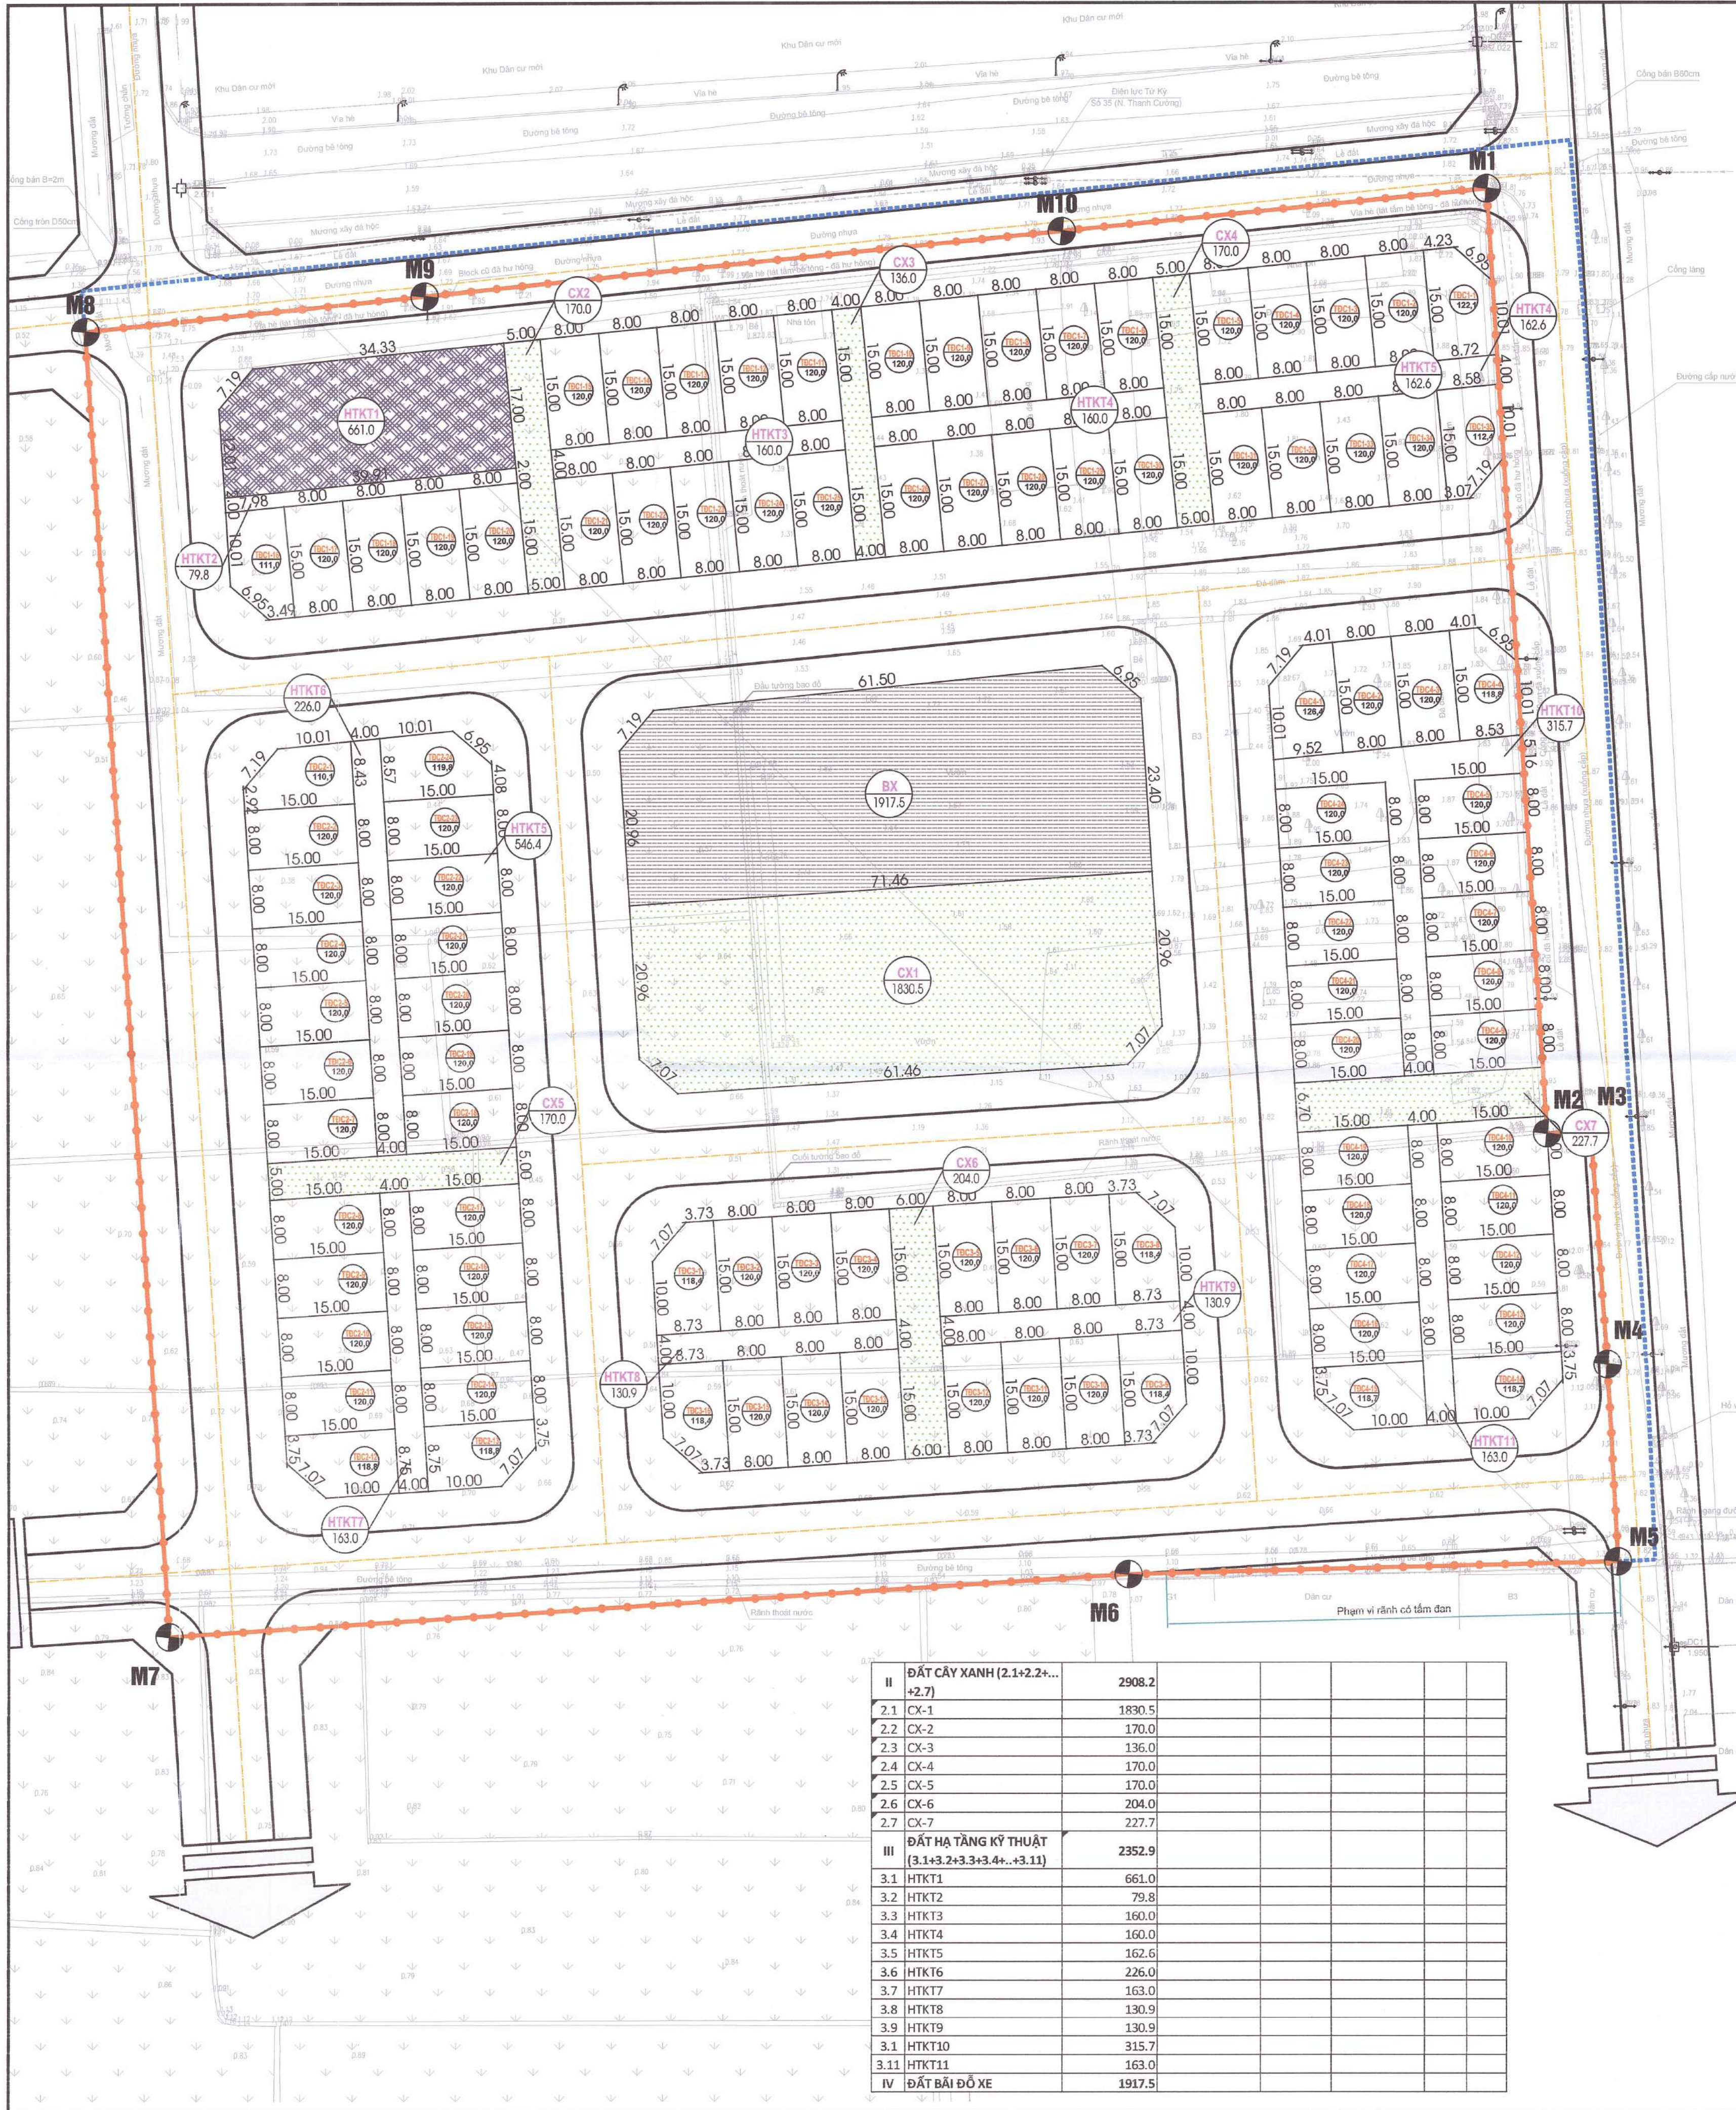

II ĐẤT CÂY XANH (2.1+2.2+...+2.7)		2908.2			
2.1	CX-1	1830.5			
2.2	CX-2	170.0			
2.3	CX-3	136.0			
2.4	CX-4	170.0			
2.5	CX-5	170.0			
2.6	CX-6	204.0			
2.7	CX-7	227.7			
III ĐẤT HẠ TẦNG KỸ THUẬT (3.1+3.2+3.3+3.4+...+3.11)		2352.9			
3.1	HTKT1	661.0			
3.2	HTKT2	79.8			
3.3	HTKT3	160.0			
3.4	HTKT4	160.0			
3.5	HTKT5	162.6			
3.6	HTKT6	226.0			
3.7	HTKT7	163.0			
3.8	HTKT8	130.9			
3.9	HTKT9	130.9			
3.1	HTKT10	315.7			
3.11	HTKT11	163.0			
IV ĐẤT BÃI ĐỖ XE		1917.5			

STT	HẠNG MỤC	DIỆN TÍCH ĐẤT (M2)	DIỆN TÍCH XÂY DỰNG (M2)	TẦNG CAO TỐI ĐA	MẬT ĐỘ XÂY DỰNG (%)	HỆ SỐ S/D	SỐ LÔ
I	TỔNG DIỆN TÍCH ĐẤT Ở CHIA LỎ (1+2+3+4)	11849.2	10197.1	5	86.1	4.3	99
1	NHÀ Ở TÁI ĐỊNH CƯ TĐC-1	4185.5	3602.7	5	86.1	4.3	35
	TĐC1-1	122.1	104.5	5	85.58	4.3	1
	TĐC1-2	120.0	103.2	5	86.0	4.3	1
	TĐC1-3	120.0	103.2	5	86.0	4.3	1
	TĐC1-4	120.0	103.2	5	86.0	4.3	1
	TĐC1-5	120.0	103.2	5	86.0	4.3	1
	TĐC1-6	120.0	103.2	5	86.0	4.3	1
	TĐC1-7	120.0	103.2	5	86.0	4.3	1
	TĐC1-8	120.0	103.2	5	86.0	4.3	1
	TĐC1-9	120.0	103.2	5	86.0	4.3	1
	TĐC1-10	120.0	103.2	5	86.0	4.3	1
	TĐC1-11	120.0	103.2	5	86.0	4.3	1
	TĐC1-12	120.0	103.2	5	86.0	4.3	1
	TĐC1-13	120.0	103.2	5	86.0	4.3	1
	TĐC1-14	120.0	103.2	5	86.0	4.3	1
	TĐC1-15	120.0	103.2	5	86.0	4.3	1
	TĐC1-16	111.0	97.5	5	87.8	4.4	1
	TĐC1-17	120.0	103.2	5	86.0	4.3	1
	TĐC1-18	120.0	103.2	5	86.0	4.3	1
	TĐC1-19	120.0	103.2	5	86.0	4.3	1
	TĐC1-20	120.0	103.2	5	86.0	4.3	1
	TĐC1-21	120.0	103.2	5	86.0	4.3	1
	TĐC1-22	120.0	103.2	5	86.0	4.3	1
	TĐC1-23	120.0	103.2	5	86.0	4.3	1
	TĐC1-24	120.0	103.2	5	86.0	4.3	1
	TĐC1-25	120.0	103.2	5	86.0	4.3	1
	TĐC1-26	120.0	103.2	5	86.0	4.3	1
	TĐC1-27	120.0	103.2	5	86.0	4.3	1
	TĐC1-28	120.0	103.2	5	86.0	4.3	1
	TĐC1-29	120.0	103.2	5	86.0	4.3	1
	TĐC1-30	120.0	103.2	5	86.0	4.3	1
	TĐC1-31	120.0	103.2	5	86.0	4.3	1
	TĐC1-32	120.0	103.2	5	86.0	4.3	1
	TĐC1-33	120.0	103.2	5	86.0	4.3	1
	TĐC1-34	120.0	103.2	5	86.0	4.3	1
	TĐC1-35	112.4	98.4	5	87.52	4.4	1
	TĐC-2	2867.5	2468.8	5	86.1	4.3	24
	TĐC2-1	110.1	96.9	5	87.98	4.4	1
	TĐC2-2	120.0	103.2	5	86.0	4.3	1
	TĐC2-3	120.0	103.2	5	86.0	4.3	1
	TĐC2-4	120.0	103.2	5	86.0	4.3	1
	TĐC2-5	120.0	103.2	5	86.0	4.3	1
	TĐC2-6	120.0	103.2	5	86.0	4.3	1
	TĐC2-7	120.0	103.2	5	86.0	4.3	1
	TĐC2-8	120.0	103.2	5	86.0	4.3	1
	TĐC2-9	120.0	103.2	5	86.0	4.3	1
	TĐC2-10	120.0	103.2	5	86.0	4.3	1
	TĐC2-11	120.0	103.2	5	86.0	4.3	1
	TĐC2-12	118.8	102.5	5	86.24	4.3	1
	TĐC2-13	118.8	102.5	5	86.24	4.3	1
	TĐC2-14	120.0	103.2	5	86.0	4.3	1
	TĐC2-15	120.0	103.2	5	86.0	4.3	1
	TĐC2-16	120.0	103.2	5	86.0	4.3	1
	TĐC2-17	120.0	103.2	5	86.0	4.3	1
	TĐC2-18	120.0	103.2	5	86.0	4.3	1
	TĐC2-19	120.0	103.2	5	86.0	4.3	1
	TĐC2-20	120.0	103.2	5	86.0	4.3	1
	TĐC2-21	120.0	103.2	5	86.0	4.3	1
	TĐC2-22	120.0	103.2	5	86.0	4.3	1
	TĐC2-23	120.0	103.2	5	86.0	4.3	1
	TĐC2-24	119.8	103.1	5	86.04	4.3	1
	TĐC-3	1913.6	1647.2	5	86.1	4.3	16
	TĐC3-1	118.4	102.2	5	86.32	4.3	1
	TĐC3-2	120.0	103.2	5	86.0	4.3	1
	TĐC3-3	120.0	103.2	5	86.0	4.3	1
	TĐC3-4	120.0	103.2	5	86.0	4.3	1
	TĐC3-5	120.0	103.2	5	86.0	4.3	1
	TĐC3-6	120.0	103.2	5	86.0	4.3	1
	TĐC3-7	120.0	103.2	5	86.0	4.3	1
	TĐC3-8	118.4	102.2	5	86.32	4.3	1
	TĐC3-9	118.4	102.2	5	86.32	4.3	1
	TĐC3-10	120.0	103.2	5	86.0	4.3	1
	TĐC3-11	120.0	103.2	5	86.0	4.3	1
	TĐC3-12	120.0	103.2	5	86.0	4.3	1
	TĐC3-13	120.0	103.2	5	86.0	4.3	1
	TĐC3-14	120.0	103.2	5	86.0	4.3	1
	TĐC3-15	120.0	103.2	5	86.0	4.3	1
	TĐC3-16	118.4	102.2	5	86.32	4.3	1
	TĐC-4	2882.6	2478.3	5	86.0	4.3	24
	TĐC4-1	126.4	107.1	5	84.72	4.2	1
	TĐC4-2	120.0	103.2	5	86.0	4.3	1
	TĐC4-3	120.0	103.2	5	86.0	4.3	1
	TĐC4-4	118.8	102.5	5	86.24	4.3	1
	TĐC4-5	120.0	103.2	5	86.0	4.3	1
	TĐC4-6	120.0	103.2	5	86.0	4.3	1
	TĐC4-7	120.0	103.2	5	86.0	4.3	1
	TĐC4-8	120.0	103.2	5	86.0	4.3	1
	TĐC4-9	120.0	103.2	5	86.0	4.3	1
	TĐC4-10	120.0	103.2	5	86.0	4.3	1
	TĐC4-11	120.0	103.2	5	86.0	4.3	1
	TĐC4-12	120.0	103.2	5	86.0	4.3	1
	TĐC4-13	120.0	103.2	5	86.0	4.3	1
	TĐC4-14	118.7	102.4	5	86.26	4.3	1
	TĐC4-15	118.7	102.4	5	86.26	4.3	1
	TĐC4-16	120.0	103.2	5	86.0	4.3	1
	TĐC4-17	120.0	103.2	5	86.0	4.3	1
	TĐC4-18	120.0	103.2	5	86.0	4.3	1
	TĐC4-19	120.0	103.2	5	86.0	4.3	1
	TĐC4-20	120.0	103.2	5	86.0	4.3	1
	TĐC4-21	120.0	103.2	5	86.0	4.3	1
	TĐC4-22	120.0	103.2	5	86.0	4.3	1
	TĐC4-23	120.0	103.2	5	86.0	4.3	1
	TĐC4-24	120.0	103.2	5	86.0	4.3	1

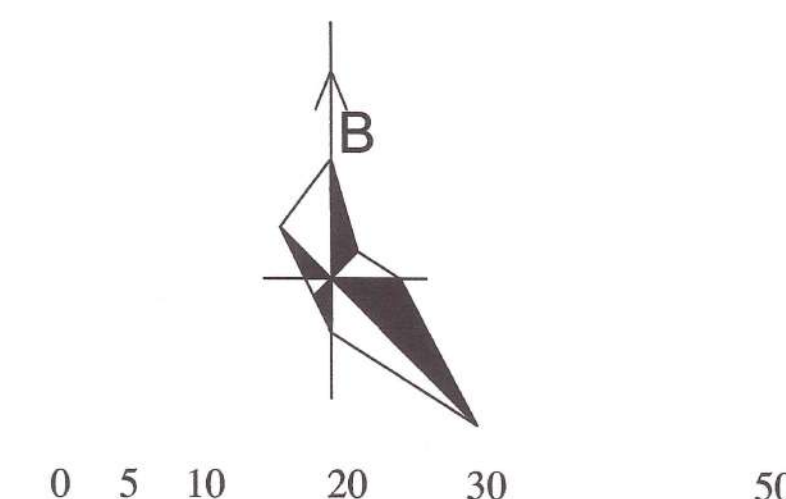

HỆ THỐNG KÝ HIỆU	
RANH GIỚI QUY HOẠCH	
SỐ HIỆU MỐC QUY HOẠCH	M1
ĐẤT CÂY XANH CÔNG CỘNG	
ĐẤT HẠ TẦNG KỸ THUẬT	
ĐẤT BÃI ĐỖ XE	

CƠ QUAN PHÊ DUYỆT:
ỦY BAN NHÂN DÂN HUYỆN TỨ KỲ

PHÓ CHỦ TỊCH
ĐÀO VĂN SOÀI

KÈM THEO QUYẾT ĐỊNH SỐ...../QĐ-UBND, NGÀY.....THÁNG....., NĂM 2025

CƠ QUAN THẨM ĐỊNH:
PHÒNG KINH TẾ, HẠ TẦNG VÀ ĐÔ THỊ

TRƯỞNG PHÒNG
NGUYỄN THÀNH CHUNG

KÈM THEO TỜ TRÌNH SỐ...../TTR-KTHT&ĐT, NGÀY.....THÁNG....., NĂM 2025

ỦY BAN NHÂN DÂN XÃ CHỈ MINH

CHỦ TỊCH
NGUYỄN TUẤN ANH

CƠ QUAN TỔ CHỨC LẬP QUY HOẠCH:
BAN QUẢN LÝ DỰ ÁN ĐẦU TƯ XÂY DỰNG TỈNH HẢI DƯƠNG

PHÓ GIÁM ĐỐC
Nguyễn Quang Quỳnh


KÈM THEO TỜ TRÌNH SỐ....., NGÀY.....THÁNG....., NĂM 2025

CÔNG TRÌNH:
QUY HOẠCH CHI TIẾT XÂY DỰNG KHU TÁI ĐỊNH CƯ TẠI XÃ CHỈ MINH (PHỤC VỤ TÁI ĐỊNH CƯ CHO DỰ ÁN ĐẦU TƯ XÂY DỰNG TUYẾN ĐƯỜNG SẮT LAO CAI - HÀ NỘI - HẢI PHÒNG TẠI HUYỆN TỨ KỲ)
ĐIỂM KHU NHÀ VĂN HÓA TRUNG TÂM XÃ TUYÊN CỬ (NAY LÀ XÃ CHỈ MINH)
ĐỊA ĐIỂM: XÃ CHỈ MINH, HUYỆN TỨ KỲ, TỈNH HẢI DƯƠNG


TÊN BẢN VẼ
BẢN ĐỒ QUY HOẠCH CHI TIẾT CHIA LỎ

BẢN VẼ:	QH-04	GHEP: A1	TỈ LỆ: 1/500	HT: 2025
THIẾT KẾ	KTS. VŨ THỊ THANH HOÀI			
CHỦ TRÌ	KTS. HOÀNG GIA PHÚ			
CHỦ NHIỆM	KTS. HOÀNG GIA PHÚ			
TRƯỞNG PHÒNG	KTS. VŨ THỊ THANH HOÀI			
Q.L. KỸ THUẬT	KS. VŨ THỊ THANH HOÀI			
GIÁM ĐỐC ĐƠN VỊ THIẾT KẾ GIÁM ĐỐC VŨ QUANG DŨNG				

CÔNG TY CỔ PHẦN TƯ VẤN VÀ XÂY DỰNG HÒA BÌNH HD
ĐỊA CHỈ VP: SỐ 88 TÔ HIỂN THÀNH, PHƯỜNG HẢI TÂN, TP HẢI DƯƠNG
ĐT: 02203.866388

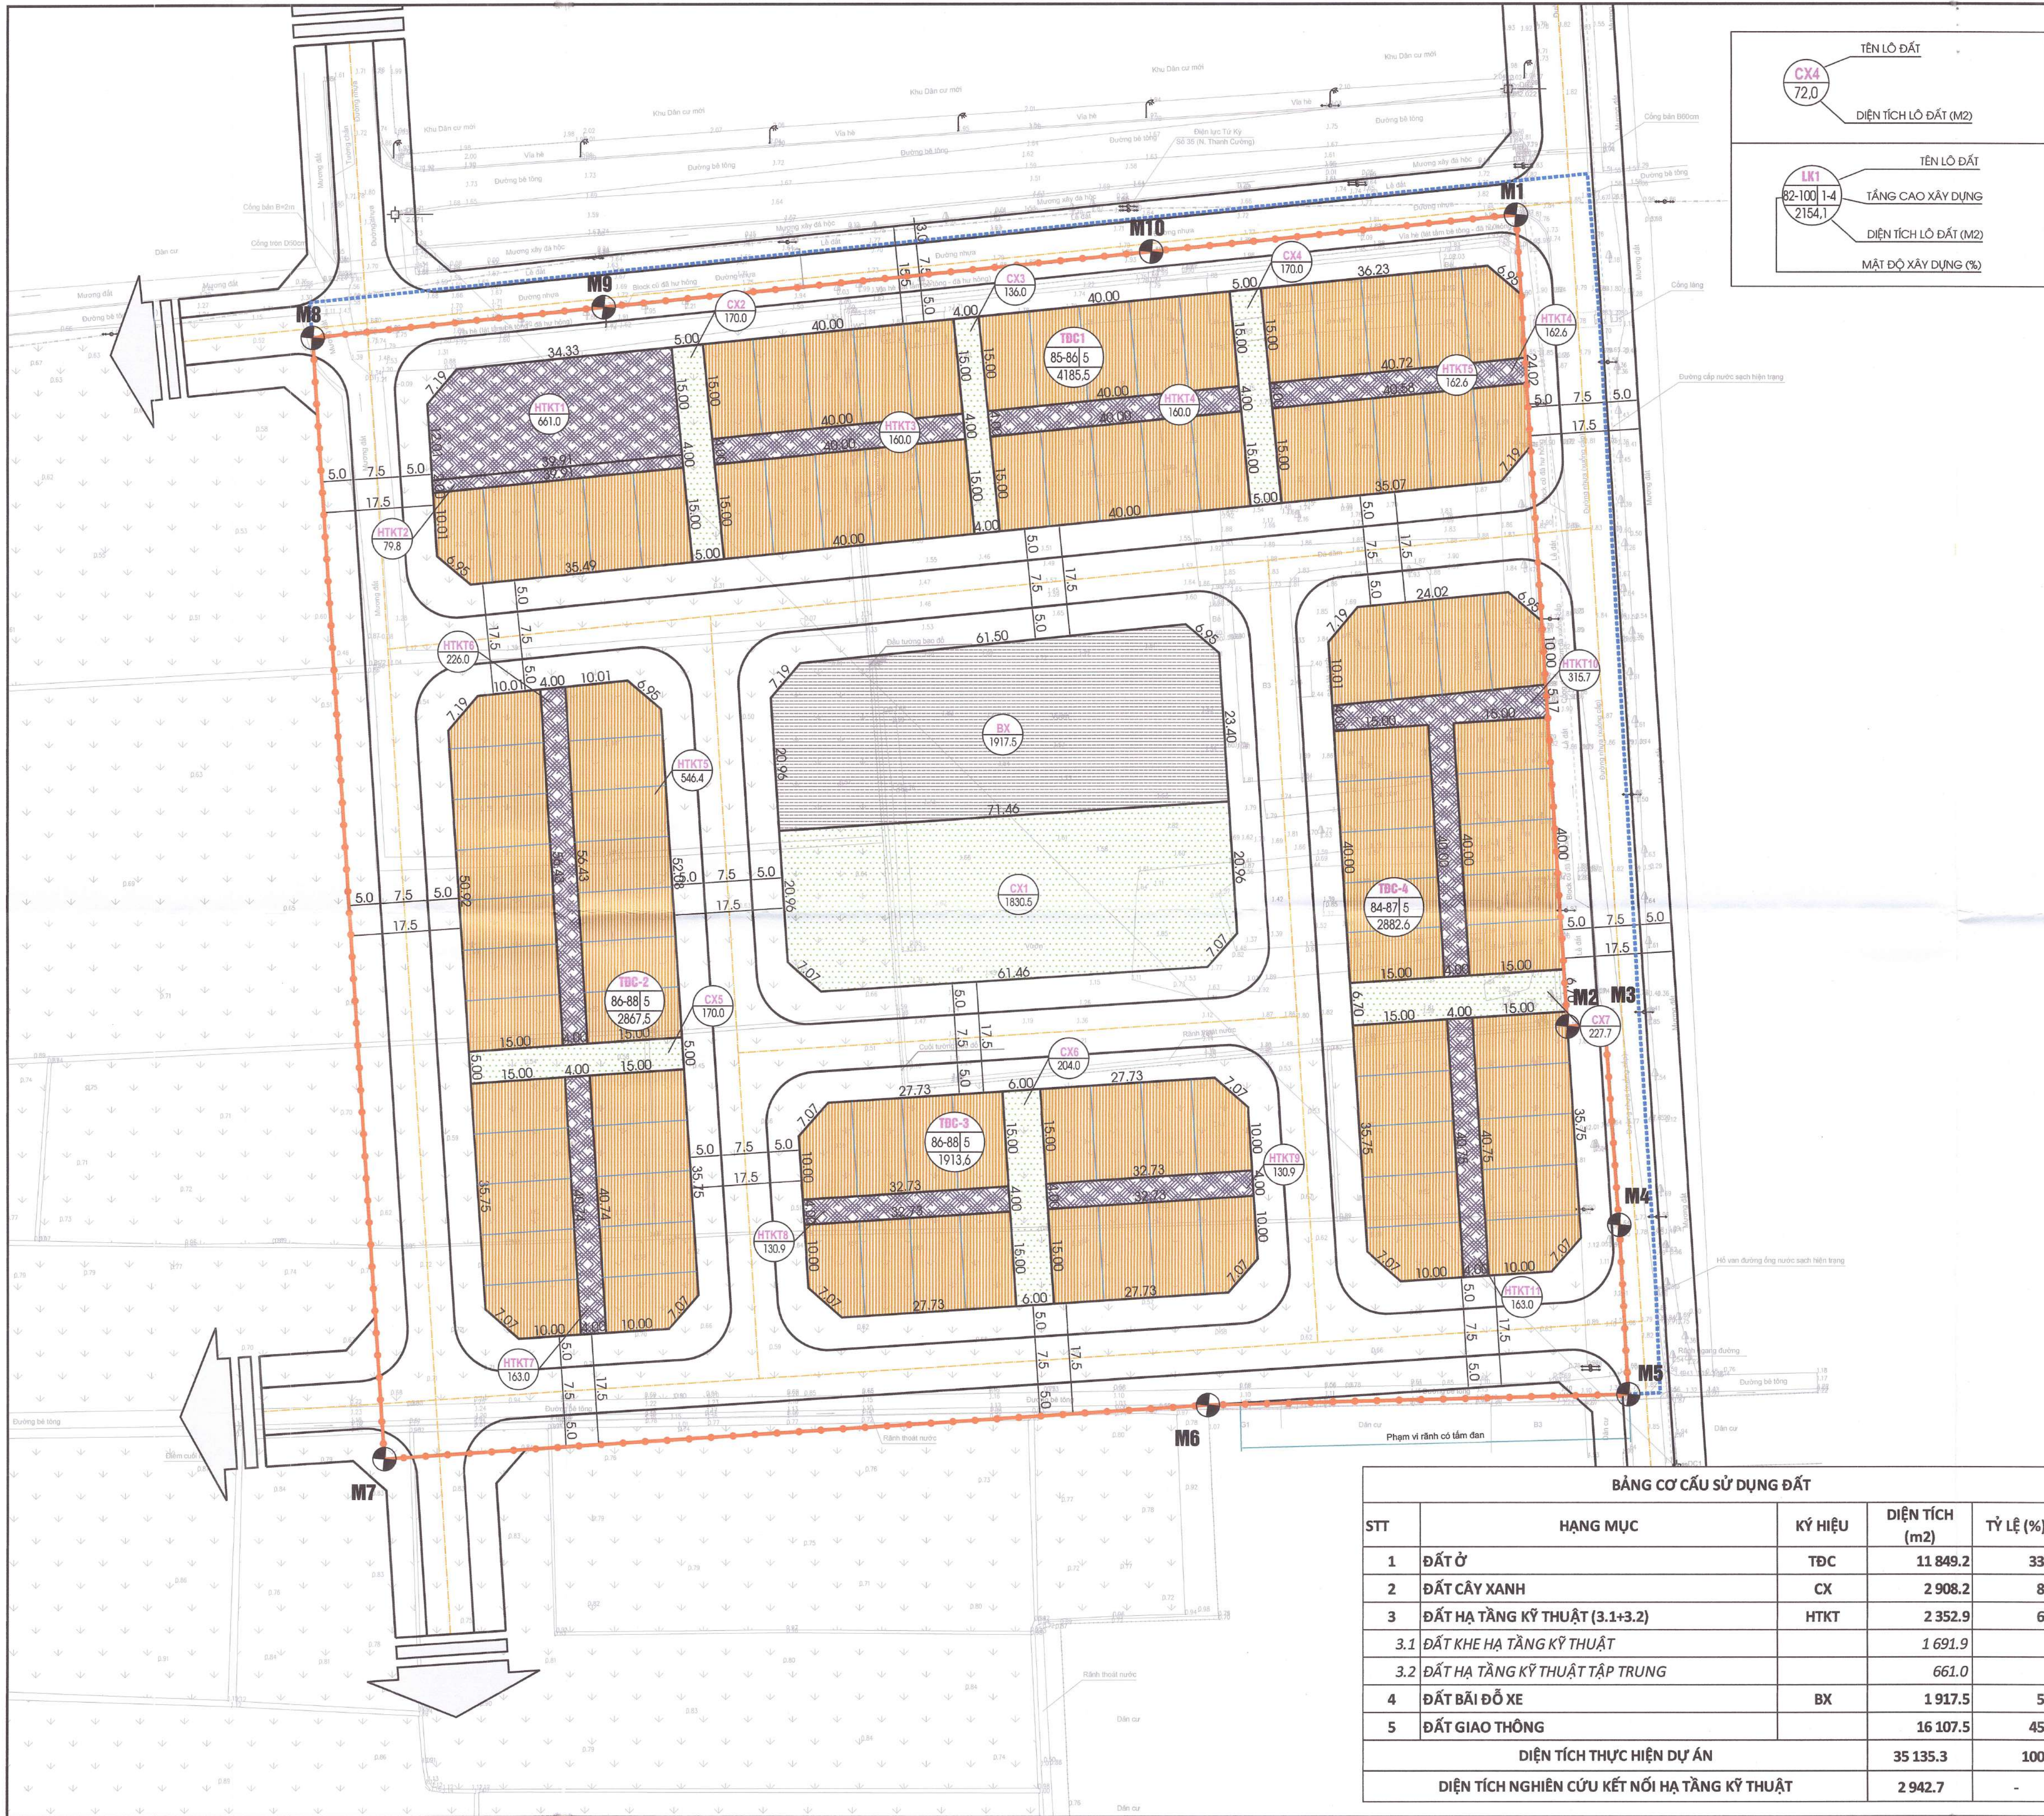

TÊN LÔ ĐẤT	CX4
DIỆN TÍCH LÔ ĐẤT (M2)	72.0
TÊN LÔ ĐẤT	LK1
TẦNG CAO XÂY DỰNG	82-100/1-4
DIỆN TÍCH LÔ ĐẤT (M2)	2154,1
MẬT ĐỘ XÂY DỰNG (%)	

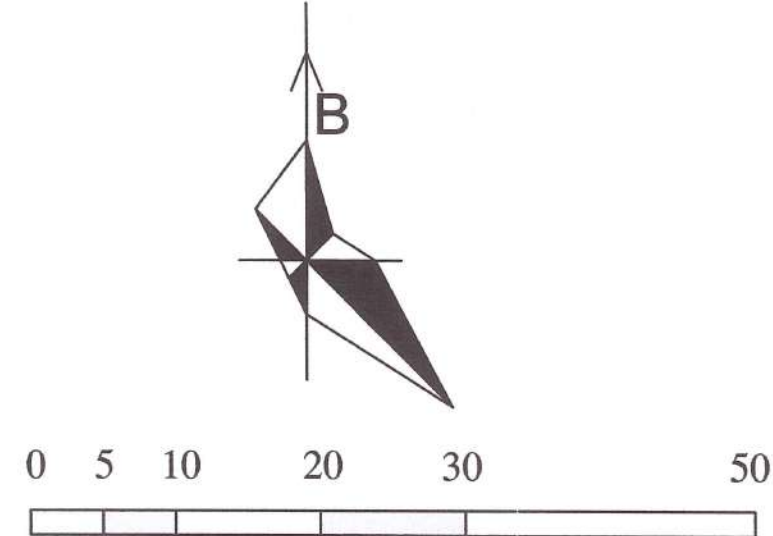

HỆ THỐNG KÝ HIỆU	
RANH GIỚI QUY HOẠCH	
RANH GIỚI NGHIÊN CỨU KẾT NỐI HTKT	
SỐ HIỆU MỐC QUY HOẠCH	M1
ĐẤT NHÀ Ở	
ĐẤT CÂY XANH CÔNG CỘNG	
ĐẤT HẠ TẦNG KỸ THUẬT	
ĐẤT BÃI ĐỖ XE	

CƠ QUAN PHÊ DUYỆT:
ỦY BAN NHÂN DÂN HUYỆN TUYÊN
ĐÀO VĂN SOÀI
KÈM THEO QUYẾT ĐỊNH SỐ: /QĐ-UBND NGÀY: THÁNG: NĂM 2025

CƠ QUAN THẨM ĐỊNH:
PHÒNG KINH TẾ, HẠ TẦNG VÀ ĐÔ THỊ
THƯỜNG PHÒNG
NGUYỄN THÀNH CHUNG
KÈM THEO TỜ TRÌNH SỐ: /TTR-KTHT&ĐT, NGÀY: THÁNG: NĂM 2025

ỦY BAN NHÂN DÂN XÃ CHỈ MINH
CHỦ TỊCH
NGUYỄN TUẤN ANH
KÈM THEO TỜ TRÌNH SỐ: NGÀY: THÁNG: NĂM 2025

CƠ QUAN TỔ CHỨC LẬP QUY HOẠCH:
BAN QUẢN LÝ DỰ ÁN ĐẦU TƯ XÂY DỰNG TỈNH HẢI DƯƠNG
PHÓ GIÁM ĐỐC
QUANG QUANG
KÈM THEO TỜ TRÌNH SỐ: NGÀY: THÁNG: NĂM 2025

CÔNG TRÌNH:
QUY HOẠCH CHI TIẾT XÂY DỰNG KHU TÁI ĐỊNH CƯ TẠI XÃ CHỈ MINH
(PHỤC VỤ TÁI ĐỊNH CƯ CHO DỰ ÁN ĐẦU TƯ XÂY DỰNG
TUYẾN ĐƯỜNG SẮT LẠO CAI - HÀ NỘI - HẢI PHÒNG TẠI HUYỆN TUYÊN)
ĐIỂM KHU NHÀ VĂN HÓA TRUNG TÂM XÃ TUYÊN CŨ (NAY LÀ XÃ CHỈ MINH)
ĐỊA ĐIỂM: XÃ CHỈ MINH, HUYỆN TUYÊN, TỈNH HẢI DƯƠNG


TÊN BẢN VẼ:
BẢN ĐỒ QUY HOẠCH TỔNG MẶT BẰNG CƠ CẤU SỬ DỤNG ĐẤT

BẢN VẼ: QH-03	GHEP: A1	TỈ LỆ: 1/500	HT: 2025
THIẾT KẾ	KTS. VU THI THANH HOAI		
CHỦ TRÌ	KTS. HOANG GIA PHU		
CHỦ NHIỆM	KTS. HOANG GIA PHU		
TRƯỞNG PHÒNG	KTS. VU THI THANH HOAI		
Q.L. KỸ THUẬT	KS. VU THI THANH HOAI		

GIÁM ĐỐC ĐƠN VỊ THIẾT KẾ:
CÔNG TY CỔ PHẦN TƯ VẤN VÀ XÂY DỰNG HÒA BÌNH HD
GIÁM ĐỐC
VŨ QUANG DŨNG

CÔNG TY CỔ PHẦN TƯ VẤN VÀ XÂY DỰNG HÒA BÌNH HD
ĐỊA CHỈ VP: SỐ 88 TÔ HIỂN THÀNH, PHƯỜNG HẢI TÂN, TP HẢI DƯƠNG
ĐT: 02203.886388

BẢNG CƠ CẤU SỬ DỤNG ĐẤT				
STT	HẠNG MỤC	KÝ HIỆU	DIỆN TÍCH (m2)	TỶ LỆ (%)
1	ĐẤT Ở	TĐC	11 849.2	33.7
2	ĐẤT CÂY XANH	CX	2 908.2	8.3
3	ĐẤT HẠ TẦNG KỸ THUẬT (3.1+3.2)	HTKT	2 352.9	6.7
3.1	ĐẤT KHE HẠ TẦNG KỸ THUẬT		1 691.9	
3.2	ĐẤT HẠ TẦNG KỸ THUẬT TẬP TRUNG		661.0	
4	ĐẤT BÃI ĐỖ XE	BX	1 917.5	5.5
5	ĐẤT GIAO THÔNG		16 107.5	45.8
DIỆN TÍCH THỰC HIỆN DỰ ÁN			35 135.3	100.0
DIỆN TÍCH NGHIÊN CỨU KẾT NỐI HẠ TẦNG KỸ THUẬT			2 942.7	-

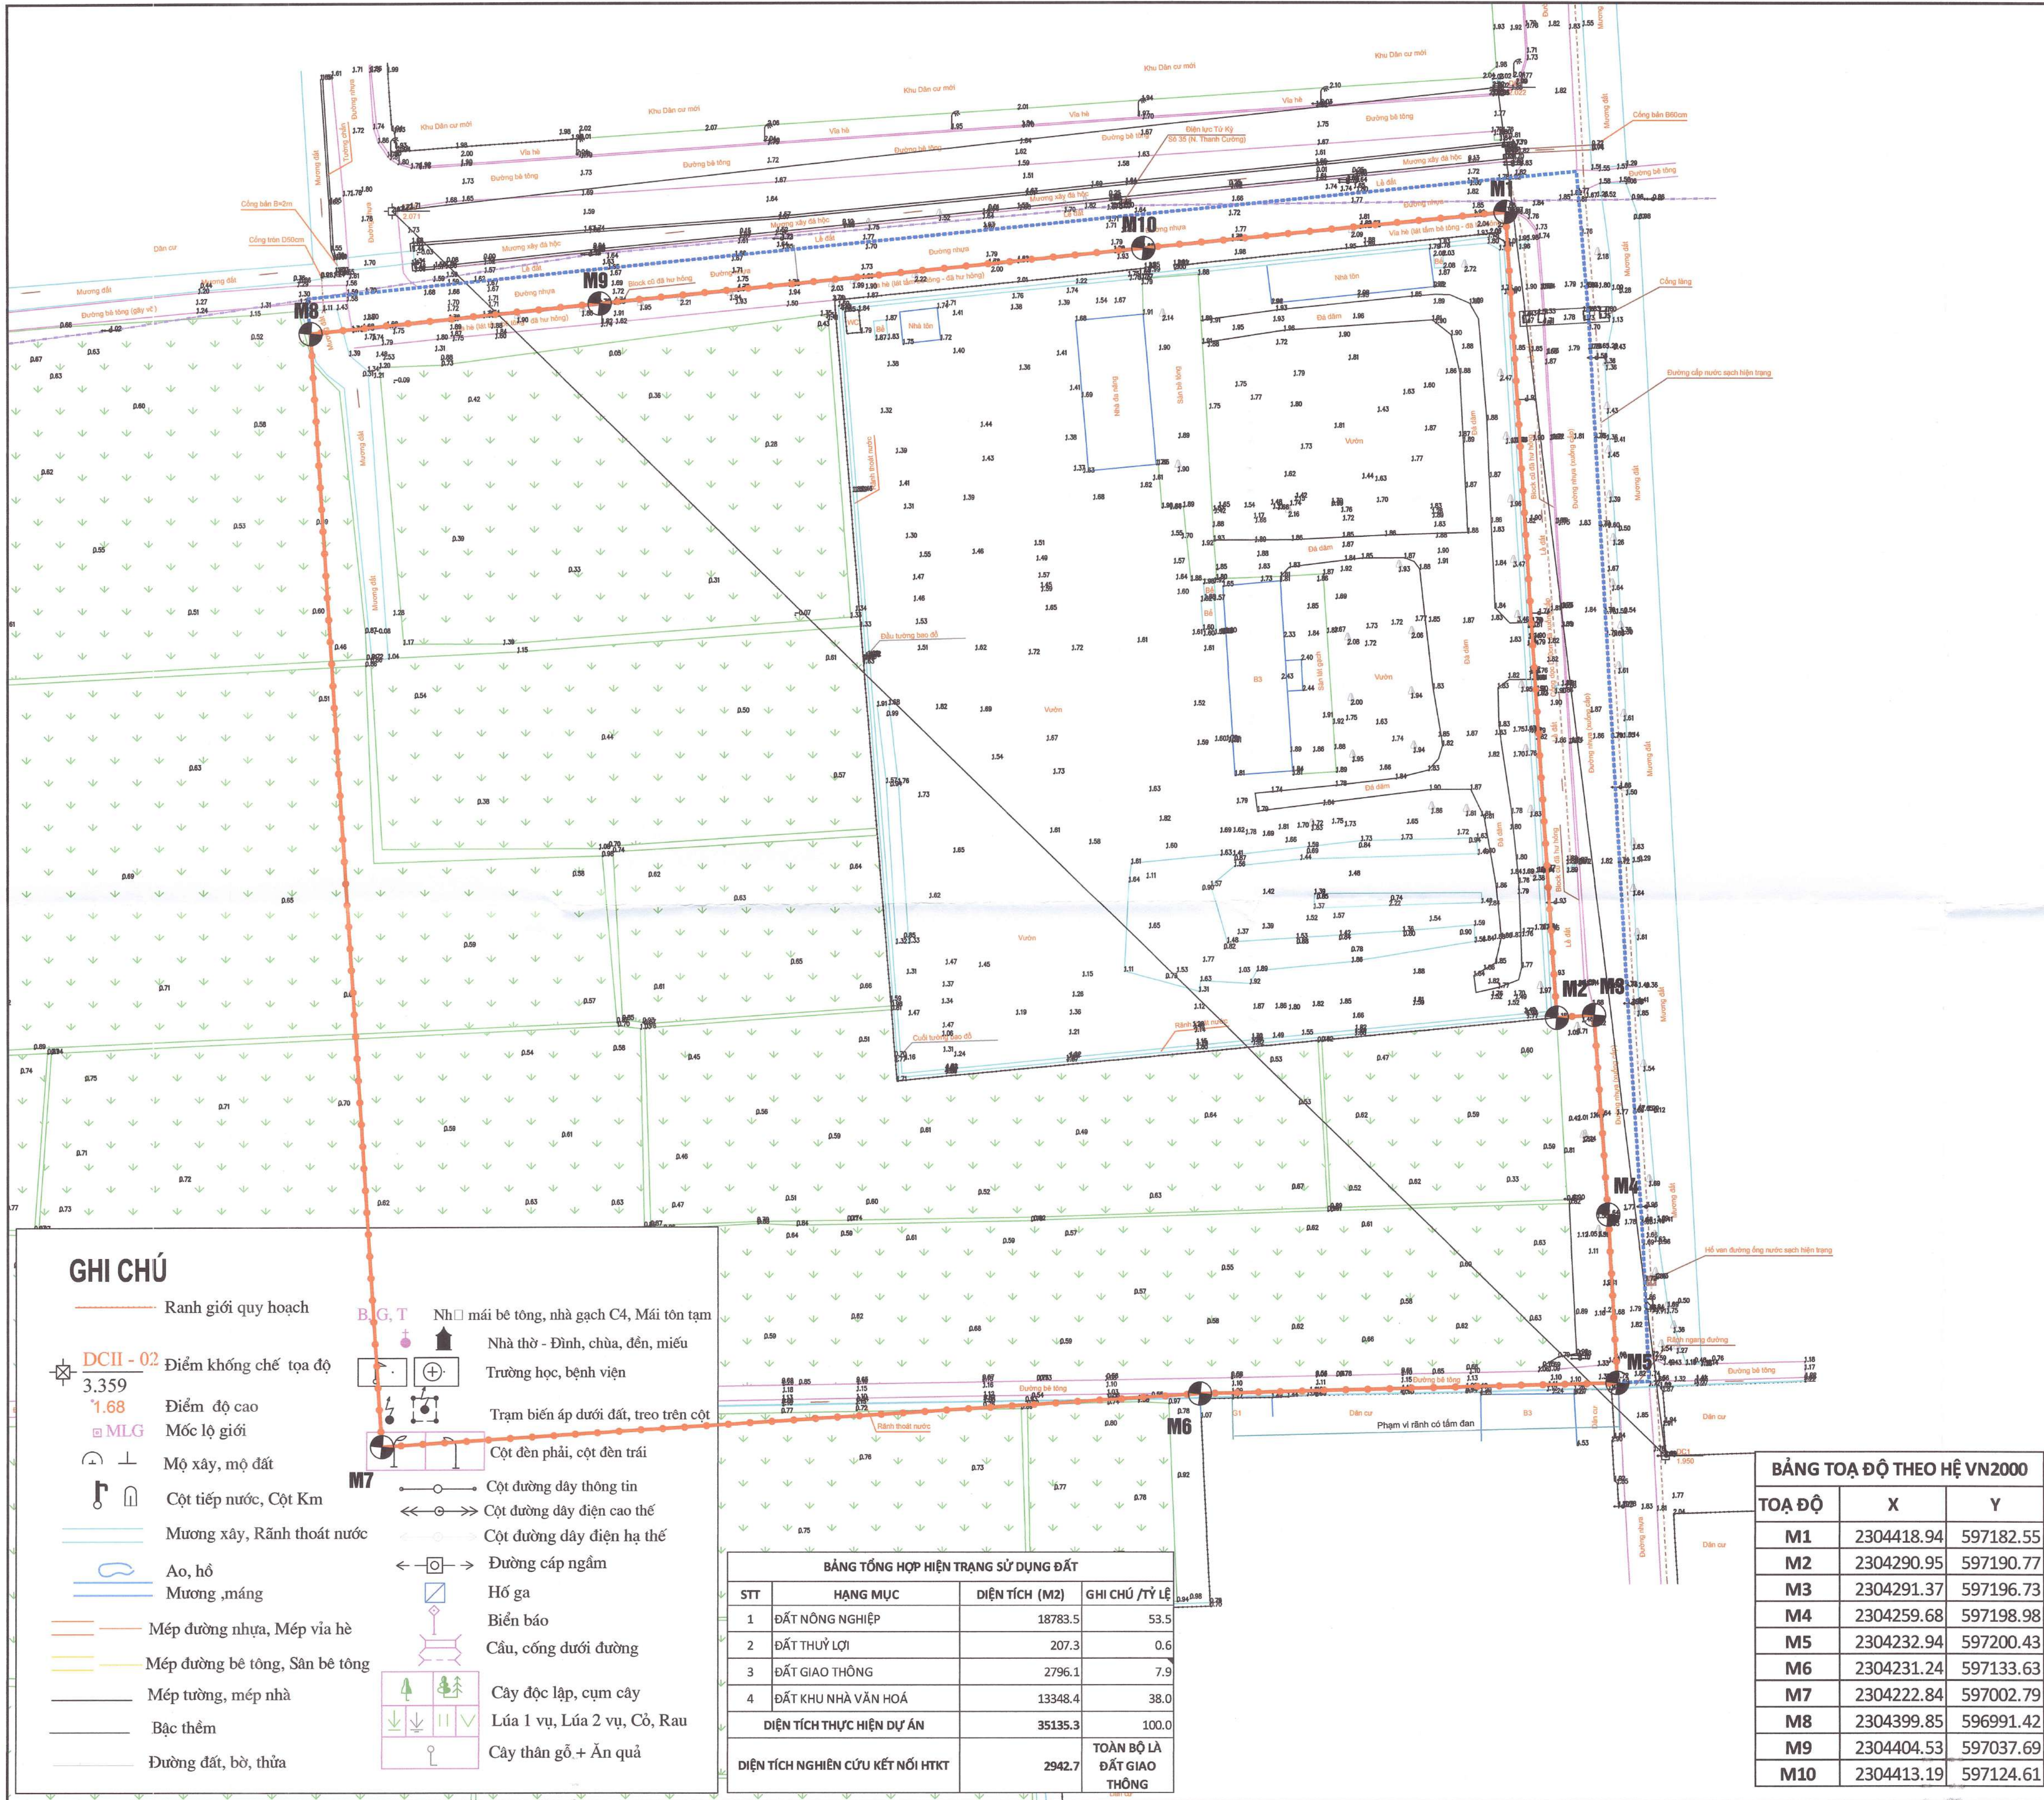


GHI CHÚ

- Ranh giới quy hoạch
- DCII - 02 Điểm khống chế tọa độ 3.359
- 1.68 Điểm độ cao
- MLG Mốc lộ giới
- Mộ xây, mộ đất
- Cột tiếp nước, Cột Km
- Mương xây, Rãnh thoát nước
- Ao, hồ
- Mương, máng
- Mép đường nhựa, Mép vỉa hè
- Mép đường bê tông, Sân bê tông
- Mép tường, mép nhà
- Bạc thêm
- Đường đất, bờ, thửa
- Nhà thờ - Đình, chùa, đền, miếu
- Trường học, bệnh viện
- Trạm biến áp dưới đất, treo trên cột
- Cột đèn phải, cột đèn trái
- Cột đường dây thông tin
- Cột đường dây điện cao thế
- Cột đường dây điện hạ thế
- Đường cáp ngầm
- Hố ga
- Biển báo
- Cây độc lập, cụm cây
- Lúa 1 vụ, Lúa 2 vụ, Cỏ, Rau
- Cây thân gỗ + Ăn quả

BẢNG TỔNG HỢP HIỆN TRẠNG SỬ DỤNG ĐẤT			
STT	HẠNG MỤC	DIỆN TÍCH (M2)	GHI CHÚ / TỶ LỆ
1	ĐẤT NÔNG NGHIỆP	18783.5	53.5
2	ĐẤT THUỶ LỢI	207.3	0.6
3	ĐẤT GIAO THÔNG	2796.1	7.9
4	ĐẤT KHU NHÀ VĂN HÓA	13348.4	38.0
DIỆN TÍCH THỰC HIỆN DỰ ÁN		35135.3	100.0
DIỆN TÍCH NGHIÊN CỨU KẾT NỐI HTKT		2942.7	TOÀN BỘ LÀ ĐẤT GIAO THÔNG

BẢNG TỌA ĐỘ THEO HỆ VN2000		
TOA ĐỘ	X	Y
M1	2304418.94	597182.55
M2	2304290.95	597190.77
M3	2304291.37	597196.73
M4	2304259.68	597198.98
M5	2304232.94	597200.43
M6	2304231.24	597133.63
M7	2304222.84	597002.79
M8	2304399.85	596991.42
M9	2304404.53	597037.69
M10	2304413.19	597124.61

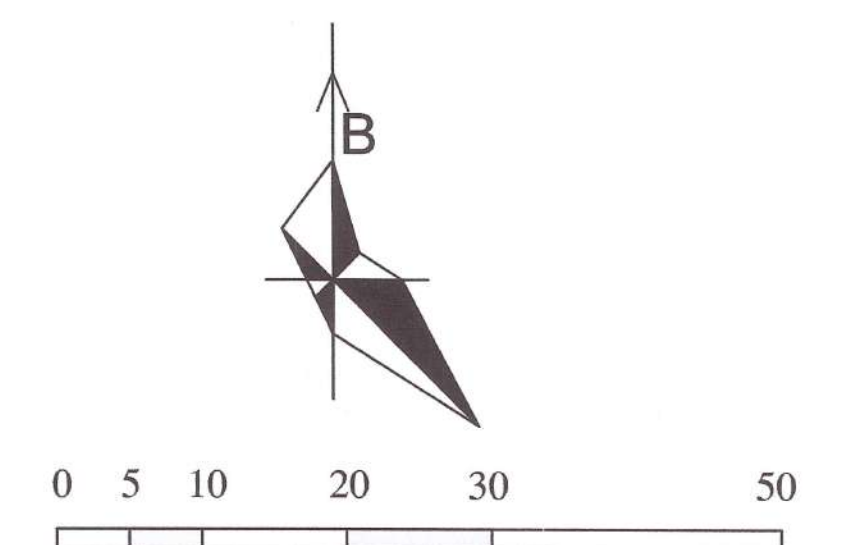

HỆ THỐNG KÝ HIỆU	
RANH GIỚI QUY HOẠCH	
RANH GIỚI NGHIÊN CỨU KẾT NỐI HTKT	
SỐ HIỆU MỐC QUY HOẠCH	M1

CƠ QUAN PHÊ DUYỆT
ỦY BAN NHÂN DÂN HUYỆN TUYÊN GIANG

PHÓ CHỦ TỊCH
ĐÀO VĂN SOÀI
KÈM THEO QUYẾT ĐỊNH SỐ: /QĐ-UBND NGÀY: THÁNG: NĂM 2025

CƠ QUAN THẨM ĐỊNH:
PHÒNG KINH TẾ, HẠ TẦNG VÀ ĐÔ THỊ

TRƯỞNG PHÒNG
NGUYỄN THÀNH CHUNG
KÈM THEO TỜ TRÌNH SỐ: /TTR-KTHT&ĐT, NGÀY: THÁNG: NĂM 2025

ỦY BAN NHÂN DÂN XÃ CHÍ MINH

CHỦ TỊCH
NGUYỄN TUẤN ANH

CƠ QUAN TỔ CHỨC LẬP QUY HOẠCH:
BAN QUẢN LÝ DỰ ÁN ĐẦU TƯ XÂY DỰNG TỈNH HẢI DƯƠNG

QUẢN LÝ
ĐẦU TƯ XÂY DỰNG
TỈNH HẢI DƯƠNG
PHÓ GIÁM ĐỐC
Nguyễn Quang Quỳnh
KÈM THEO TỜ TRÌNH SỐ: NGÀY: THÁNG: NĂM 2025

CÔNG TRÌNH:
QUY HOẠCH CHI TIẾT XÂY DỰNG KHU TÁI ĐỊNH CƯ TẠI XÃ CHÍ MINH
(PHỤC VỤ TÁI ĐỊNH CƯ CHO DỰ ÁN ĐẦU TƯ XÂY DỰNG
TUYẾN ĐƯỜNG SẮT LAO CAI - HÀ NỘI - HẢI PHÒNG TẠI HUYỆN TUYÊN GIANG)
ĐIỂM KHU NHÀ VĂN HÓA TRUNG TÂM XÃ TUYÊN GIANG CŨ (NAY LÀ XÃ CHÍ MINH)
ĐỊA ĐIỂM: XÃ CHÍ MINH, HUYỆN TUYÊN GIANG, TỈNH HẢI DƯƠNG

TÊN BẢN VẼ
BẢN ĐỒ HIỆN TRẠNG TỔNG HỢP VÀ ĐÁNH GIÁ ĐẤT XÂY DỰNG



BẢN VẼ: QH-02	GHEP: A1	TỈ LỆ: 1/500	HT: 2025
---------------	----------	--------------	----------

THIẾT KẾ	KTS. VU THỊ THANH HOÀI	
CHỦ TRÌ	KTS. HOÀNG GIA PHÚ	
CHỦ NHIỆM	KTS. HOÀNG GIA PHÚ	
TRƯỞNG PHÒNG	KTS. VU THỊ THANH HOÀI	
Q.L. KỸ THUẬT	KS. VU THỊ THANH HOÀI	

GIÁM ĐỐC ĐƠN VỊ THIẾT KẾ

CÔNG TY CỔ PHẦN TƯ VẤN VÀ XÂY DỰNG HÒA BÌNH HD
GIÁM ĐỐC
VŨ QUANG ĐỨNG

CÔNG TY CỔ PHẦN TƯ VẤN VÀ XÂY DỰNG HÒA BÌNH HD
ĐỊA CHỈ VP: SỐ 86 TÔ TIẾN THÀNH, PHƯỜNG HẢI TÂN, TP HẢI DƯƠNG
ĐT: 02203.866388

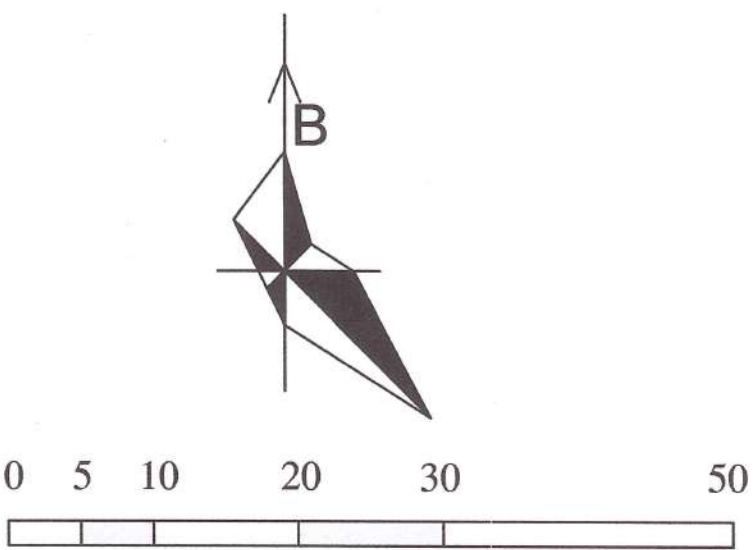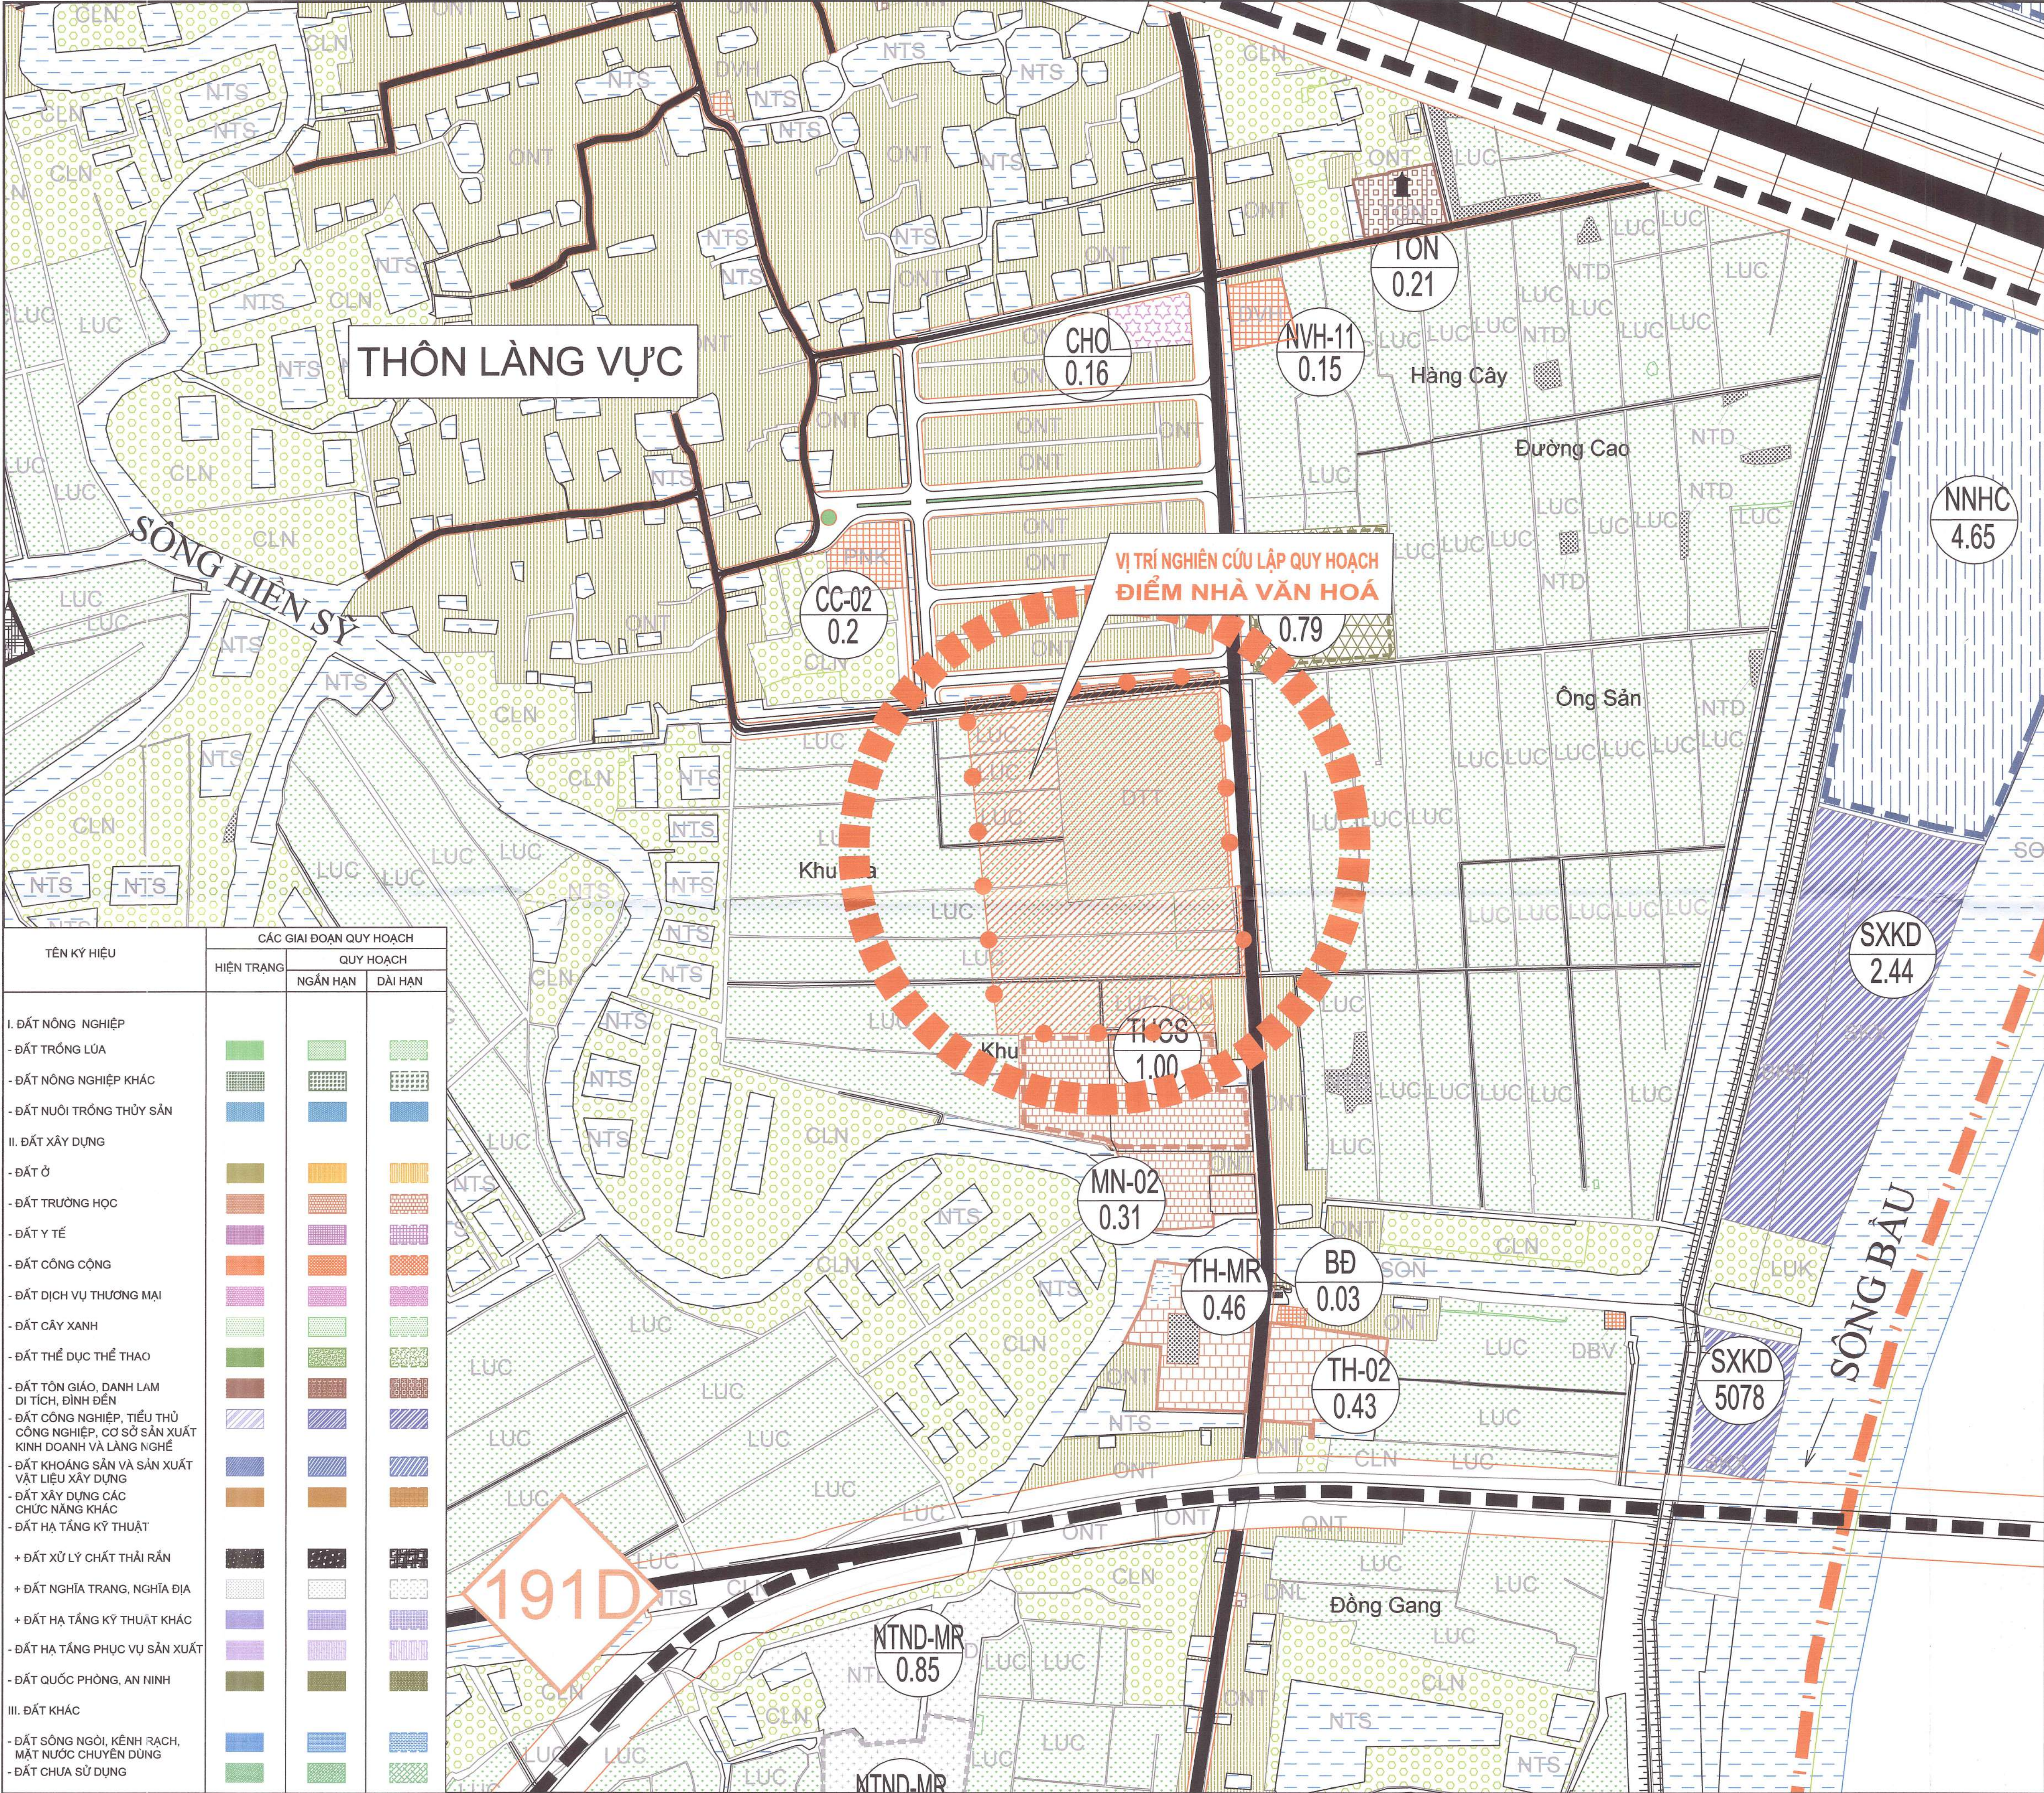

TÊN KÝ HIỆU	CÁC GIAI ĐOẠN QUY HOẠCH		
	HIỆN TRẠNG	QUY HOẠCH	
		NGẮN HẠN	DÀI HẠN
I. ĐẤT NÔNG NGHIỆP			
- ĐẤT TRỒNG LÚA			
- ĐẤT NÔNG NGHIỆP KHÁC			
- ĐẤT NUÔI TRỒNG THỦY SẢN			
II. ĐẤT XÂY DỰNG			
- ĐẤT Ở			
- ĐẤT TRƯỜNG HỌC			
- ĐẤT Y TẾ			
- ĐẤT CÔNG CỘNG			
- ĐẤT DỊCH VỤ THƯƠNG MẠI			
- ĐẤT CÂY XANH			
- ĐẤT THỂ DỤC THỂ THAO			
- ĐẤT TÔN GIÁO, DANH LAM DI TÍCH, ĐÌNH ĐỀN			
- ĐẤT CÔNG NGHIỆP, TIỂU THỦ CÔNG NGHIỆP, CƠ SỞ SẢN XUẤT KINH DOANH VÀ LÀNG NGHỀ			
- ĐẤT KHOẢNG SÀN VÀ SẢN XUẤT VẬT LIỆU XÂY DỰNG			
- ĐẤT XÂY DỰNG CÁC CHỨC NĂNG KHÁC			
- ĐẤT HẠ TẦNG KỸ THUẬT			
+ ĐẤT XỬ LÝ CHẤT THẢI RẮN			
+ ĐẤT NGHĨA TRANG, NGHĨA ĐỊA			
+ ĐẤT HẠ TẦNG KỸ THUẬT KHÁC			
- ĐẤT HẠ TẦNG PHỤC VỤ SẢN XUẤT			
- ĐẤT QUỐC PHÒNG, AN NINH			
III. ĐẤT KHÁC			
- ĐẤT SÔNG NGÒI, KÊNH RẠCH, MẶT NƯỚC CHUYÊN DỤNG			
- ĐẤT CHƯA SỬ DỤNG			

CƠ QUAN PHÊ DUYỆT:
ỦY BAN NHÂN DÂN HUYỆN TỨ KỲ

PHÓ CHỦ TỊCH
ĐÀO VĂN SOÀI

KÈM THEO QUYẾT ĐỊNH SỐ:...../QĐ-UBND, NGÀY.....THÁNG..... NĂM 2025

CƠ QUAN THẨM ĐỊNH:
PHÒNG KINH TẾ, HẠ TẦNG VÀ ĐÔ THỊ

TRƯỞNG PHÒNG
NGUYỄN THANH CHUNG

KÈM THEO TỜ TRÌNH SỐ:...../TTR-KHT&ĐT, NGÀY.....THÁNG..... NĂM 2025

ỦY BAN NHÂN DÂN XÃ CHÍ MINH

CHỦ TỊCH
NGUYỄN TUẤN ANH

CƠ QUAN TỔ CHỨC LẬP QUY HOẠCH:
BAN QUẢN LÝ DỰ ÁN ĐẦU TƯ XÂY DỰNG TỈNH HẢI DƯƠNG

PHÓ GIÁM ĐỐC
Nguyễn Quang Cường

KÈM THEO TỜ TRÌNH SỐ:....., NGÀY.....THÁNG..... NĂM 2025

CÔNG TRÌNH:
QUY HOẠCH CHI TIẾT XÂY DỰNG KHU TÁI ĐỊNH CƯ TẠI XÃ CHÍ MINH (PHỤC VỤ TÁI ĐỊNH CƯ CHO DỰ ÁN ĐẦU TƯ XÂY DỰNG TUYẾN ĐƯỜNG SẮT LẠO CAI - HÀ NỘI - HẢI PHÒNG TẠI HUYỆN TỨ KỲ) ĐIỂM KHU NHÀ VĂN HÓA TRUNG TÂM XÃ TỰ XUYÊN CÚ (NAY LÀ XÃ CHÍ MINH)

ĐỊA ĐIỂM: XÃ CHÍ MINH, HUYỆN TỨ KỲ, TỈNH HẢI DƯƠNG

TÊN BẢN VẼ

SƠ ĐỒ VỊ TRÍ VÀ GIỚI HẠN KHU ĐẤT

BẢN VẼ: GH-01	GHEP: A1	TỈ LỆ: 1/2000	HT: 2025
THIẾT KẾ	KTS. VŨ THỊ THANH HOÀI		
CHỦ TRÌ	KTS. HOÀNG GIA PHÚ		
CHỦ NHIỆM	KTS. HOÀNG GIA PHÚ		
TRƯỞNG PHÒNG	KTS. VŨ THỊ THANH HOÀI		
Q.L. KỸ THUẬT	KS. VŨ THỊ THANH HOÀI		

GIÁM ĐỐC ĐƠN VỊ THIẾT KẾ:

GIÁM ĐỐC
VŨ QUANG DŨNG

CÔNG TY CỔ PHẦN TƯ VẤN VÀ XÂY DỰNG HÒA BÌNH HD
ĐỊA CHỈ VP: SỐ 88 TÔ HIẾN THÀNH, PHƯỜNG HẢI TÂN, TP. HẢI DƯƠNG
ĐT: 02203.865388