
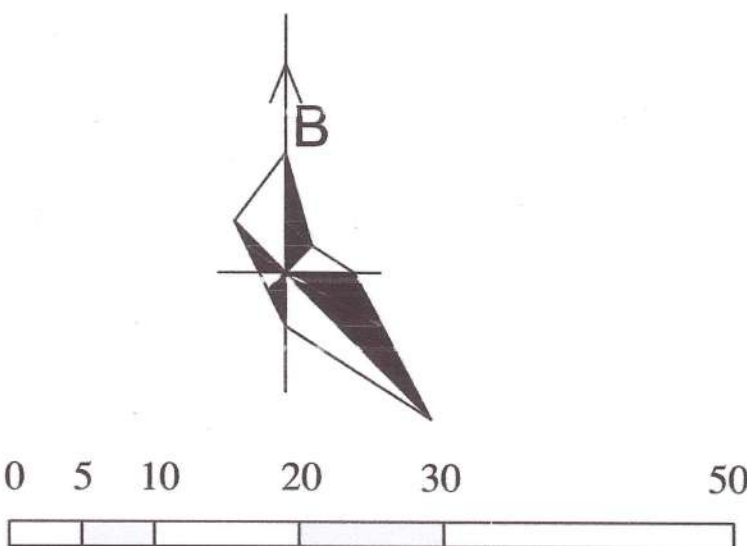


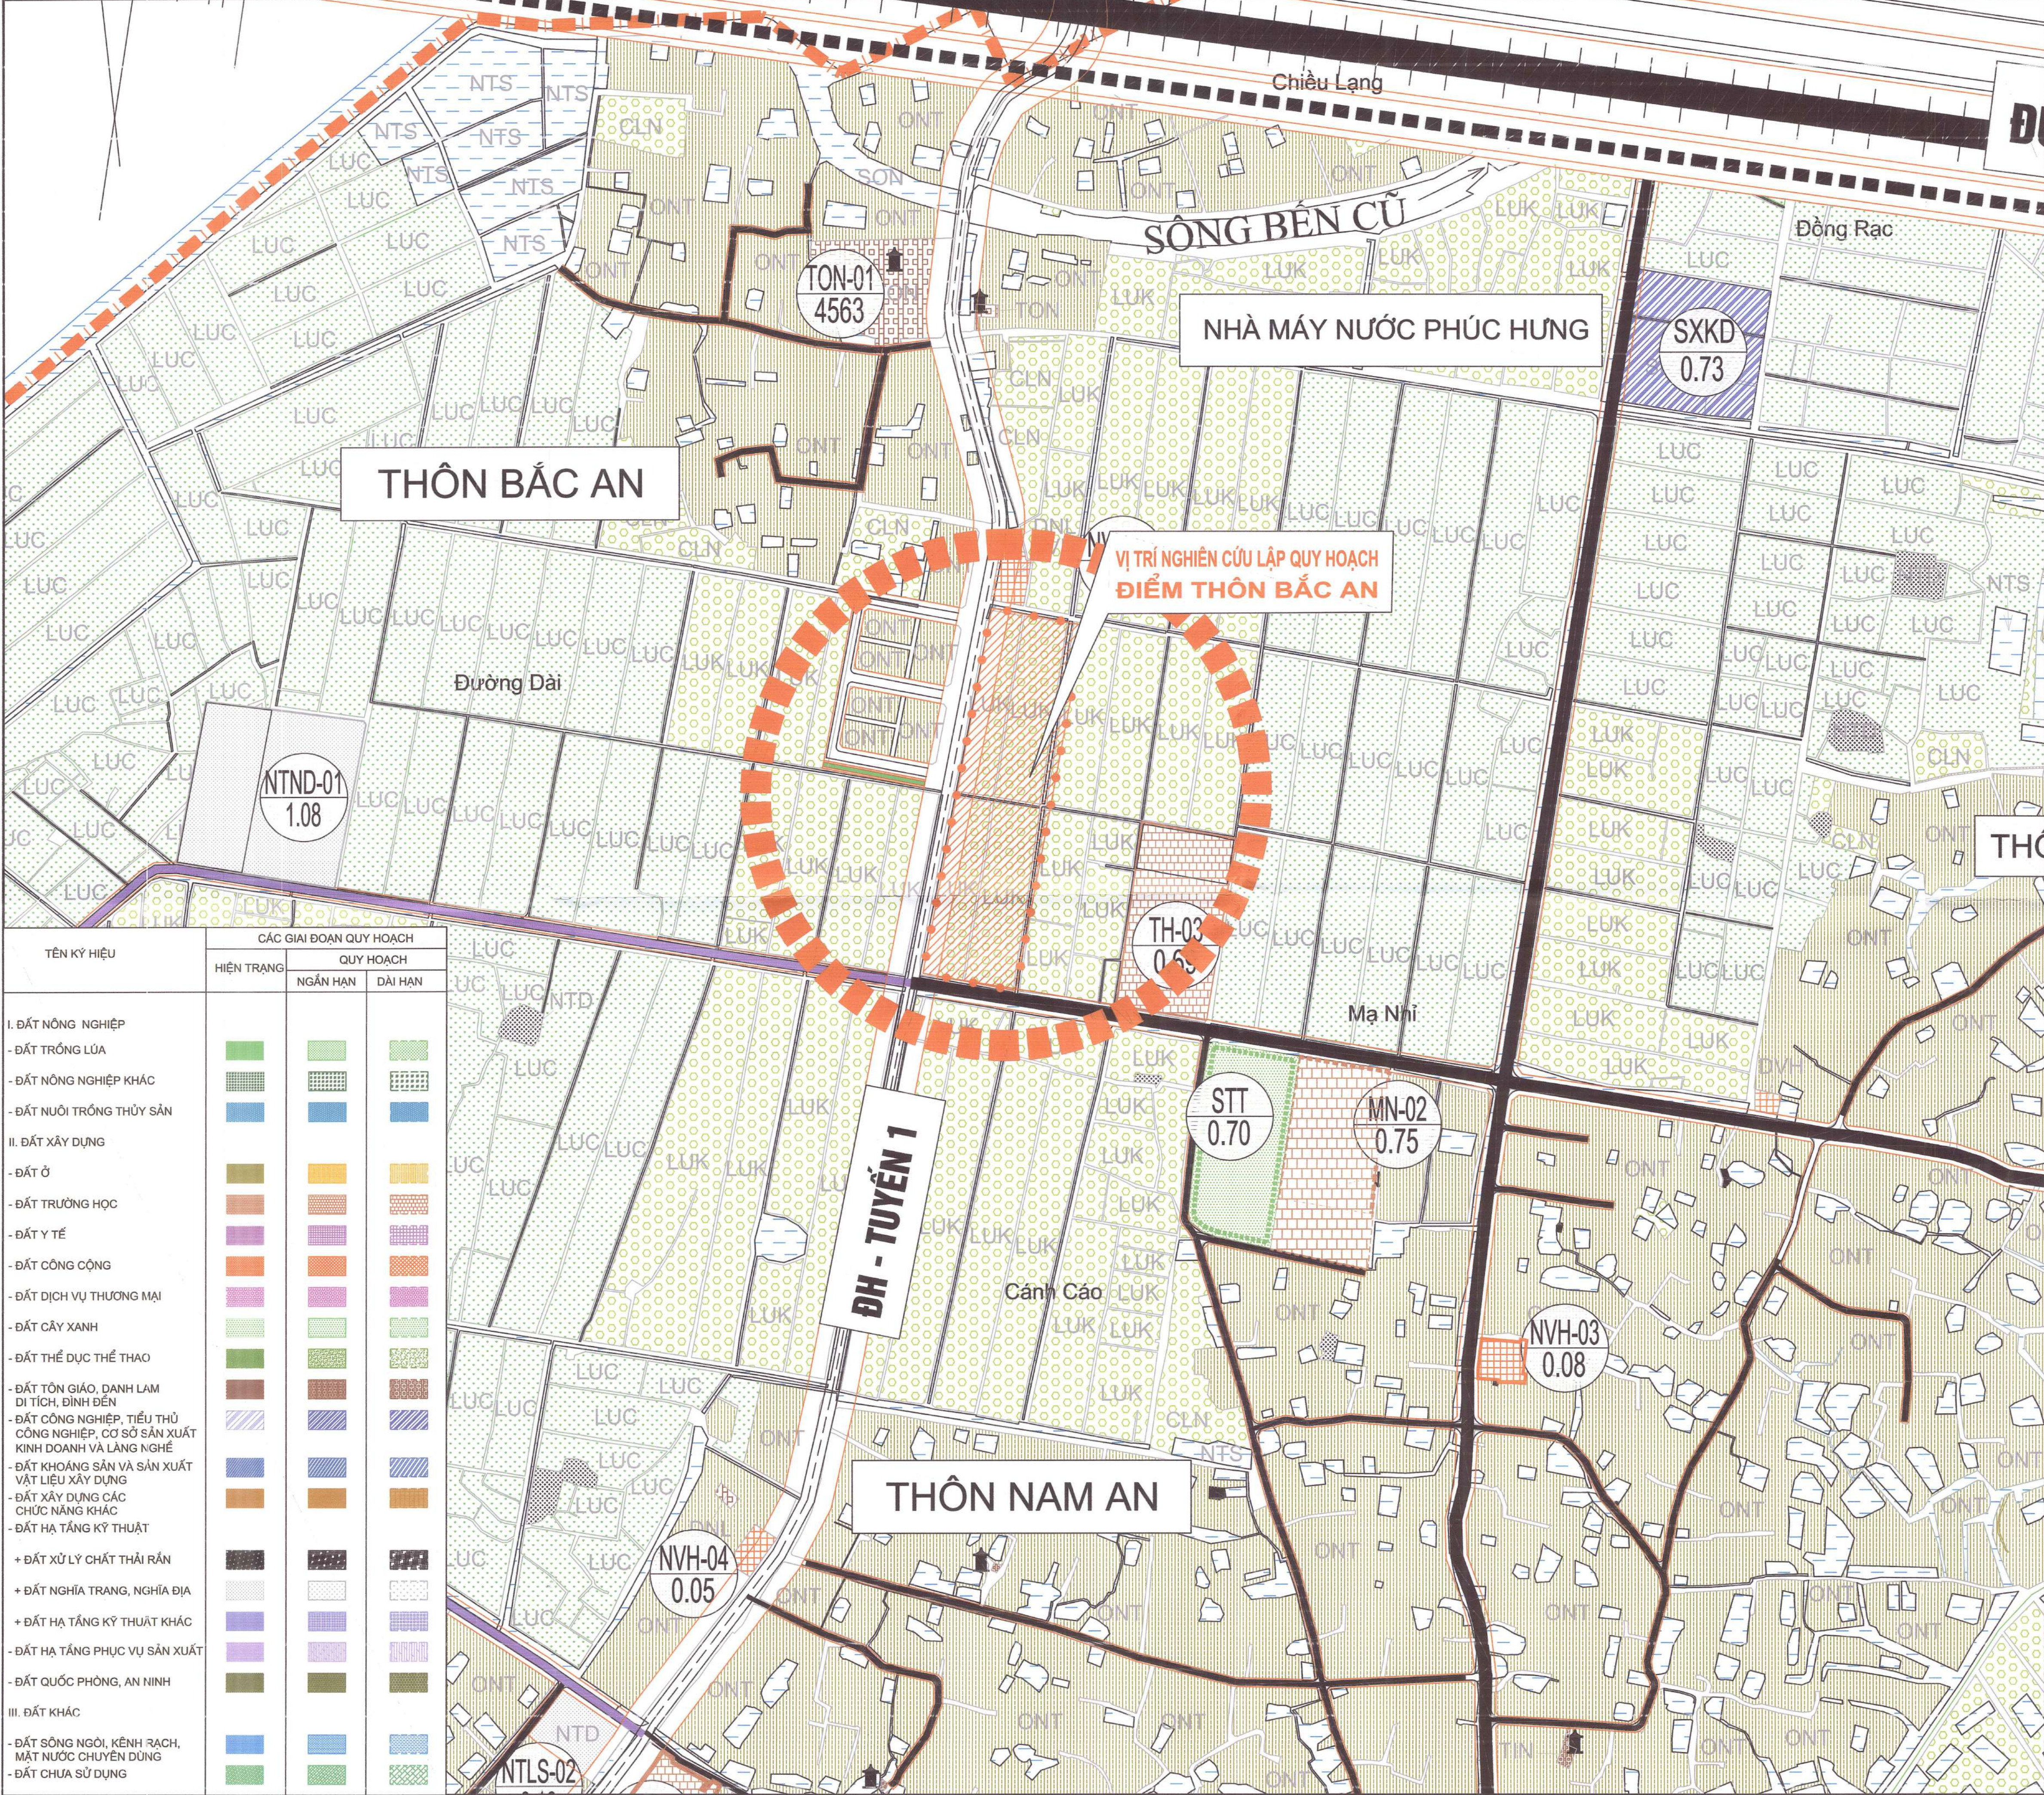

TÊN KÝ HIỆU	CÁC GIAI ĐOẠN QUY HOẠCH		
	HIỆN TRẠNG	QUY HOẠCH	
		NGẮN HẠN	DÀI HẠN
I. ĐẤT NÔNG NGHIỆP			
- ĐẤT TRỒNG LÚA			
- ĐẤT NÔNG NGHIỆP KHÁC			
- ĐẤT NUÔI TRỒNG THỦY SẢN			
II. ĐẤT XÂY DỰNG			
- ĐẤT Ở			
- ĐẤT TRƯỜNG HỌC			
- ĐẤT Y TẾ			
- ĐẤT CÔNG CỘNG			
- ĐẤT DỊCH VỤ THƯƠNG MẠI			
- ĐẤT CÂY XANH			
- ĐẤT THỂ DỤC THỂ THAO			
- ĐẤT TÔN GIÁO, DANH LAM DI TÍCH, ĐÌNH ĐỀN			
- ĐẤT CÔNG NGHIỆP, TIỂU THỦ CÔNG NGHIỆP, CƠ SỞ SẢN XUẤT KINH DOANH VÀ LÃNG NGHỀ			
- ĐẤT KHOẢNG SÂN VÀ SẢN XUẤT VẬT LIỆU XÂY DỰNG			
- ĐẤT XÂY DỰNG CÁC CHỨC NĂNG KHÁC			
- ĐẤT HẠ TẦNG KỸ THUẬT			
+ ĐẤT XỬ LÝ CHẤT THẢI RẮN			
+ ĐẤT NGHĨA TRANG, NGHĨA ĐỊA			
+ ĐẤT HẠ TẦNG KỸ THUẬT KHÁC			
- ĐẤT HẠ TẦNG PHỤC VỤ SẢN XUẤT			
- ĐẤT QUỐC PHÒNG, AN NINH			
III. ĐẤT KHÁC			
- ĐẤT SÔNG NGÔI, KÊNH RẠCH, MẶT NƯỚC CHUYÊN DỤNG			
- ĐẤT CHƯA SỬ DỤNG			

CƠ QUAN PHÊ DUYỆT:
ỦY BAN NHÂN DÂN HUYỆN TỨ KỲ

PHÓ CHỦ TỊCH
ĐÀO VĂN SOÀI

KÈM THEO QUYẾT ĐỊNH SỐ:/QĐ-UBND, NGÀY THÁNG NĂM 2025

CƠ QUAN THẨM ĐỊNH:
PHÒNG KINH TẾ, HẠ TẦNG VÀ ĐÔ THỊ

TRƯỞNG PHÒNG
NGUYỄN THÀNH CHUNG

KÈM THEO TỜ TRÌNH SỐ:/TTR-KHT&ĐT, NGÀY THÁNG NĂM 2025

ỦY BAN NHÂN DÂN XÃ CHÍ MINH

CHỦ TỊCH
NGUYỄN TUẤN ANH

CƠ QUAN TỔ CHỨC LẬP QUY HOẠCH:
BAN QUẢN LÝ DỰ ÁN ĐẦU TƯ XÂY DỰNG TỈNH HẢI DƯƠNG

PHÓ GIÁM ĐỐC
Nguyễn Quang Quýnh

KÈM THEO TỜ TRÌNH SỐ: NGÀY THÁNG NĂM 2025

CÔNG TRÌNH:

QUY HOẠCH CHI TIẾT XÂY DỰNG KHU TÁI ĐỊNH CƯ TẠI XÃ CHÍ MINH (PHỤC VỤ TÁI ĐỊNH CƯ CHO DỰ ÁN ĐẦU TƯ XÂY DỰNG TUYẾN ĐƯỜNG SẮT LÃO CAI - HÀ NỘI - HẢI PHÒNG TẠI HUYỆN TỨ KỲ)

ĐIỂM THÔN BẮC AN, XÃ CHÍ MINH

ĐỊA ĐIỂM: XÃ CHÍ MINH, HUYỆN TỨ KỲ, TỈNH HẢI DƯƠNG

TÊN BẢN VẼ

SƠ ĐỒ VỊ TRÍ VÀ GIỚI HẠN KHU ĐẤT

BẢN VẼ:	QH-01	GHÉP: A1	TỈ LỆ: 1/2000	HT: 2025
THIẾT KẾ	KTS. VŨ THỊ THANH HOÀI			
CHỦ TRÌ	KTS. HOÀNG GIA PHÚ			
CHỦ NHIỆM	KTS. HOÀNG GIA PHÚ			
TRƯỞNG PHÒNG	KTS. VŨ THỊ THANH HOÀI			
Q.L. KỸ THUẬT	KS. VŨ THỊ THANH HOÀI			


GIÁM ĐỐC ĐƠN VỊ THIẾT KẾ:

GIÁM ĐỐC
VŨ QUANG DŨNG

CÔNG TY CỔ PHẦN TƯ VẤN VÀ XÂY DỰNG HÒA BÌNH HD

ĐỊA CHỈ VP: SỐ 88 TỔ HIẾN THÀNH, PHƯỜNG HẢI TÂN, TP HẢI DƯƠNG
ĐT: 02203.865388

BẢNG KÊ TOẠ ĐỘ THEO HỆ VN2000		
TOẠ ĐỘ	X	Y
M1	2305137.00	594072.33
M2	2305132.42	594094.37
M3	2305125.08	594130.78
M4	2304885.26	594080.31
M5	2304894.52	594022.35
M6	2305037.75	594050.71
M7	2305100.47	594063.73
M8	2305131.75	594070.50

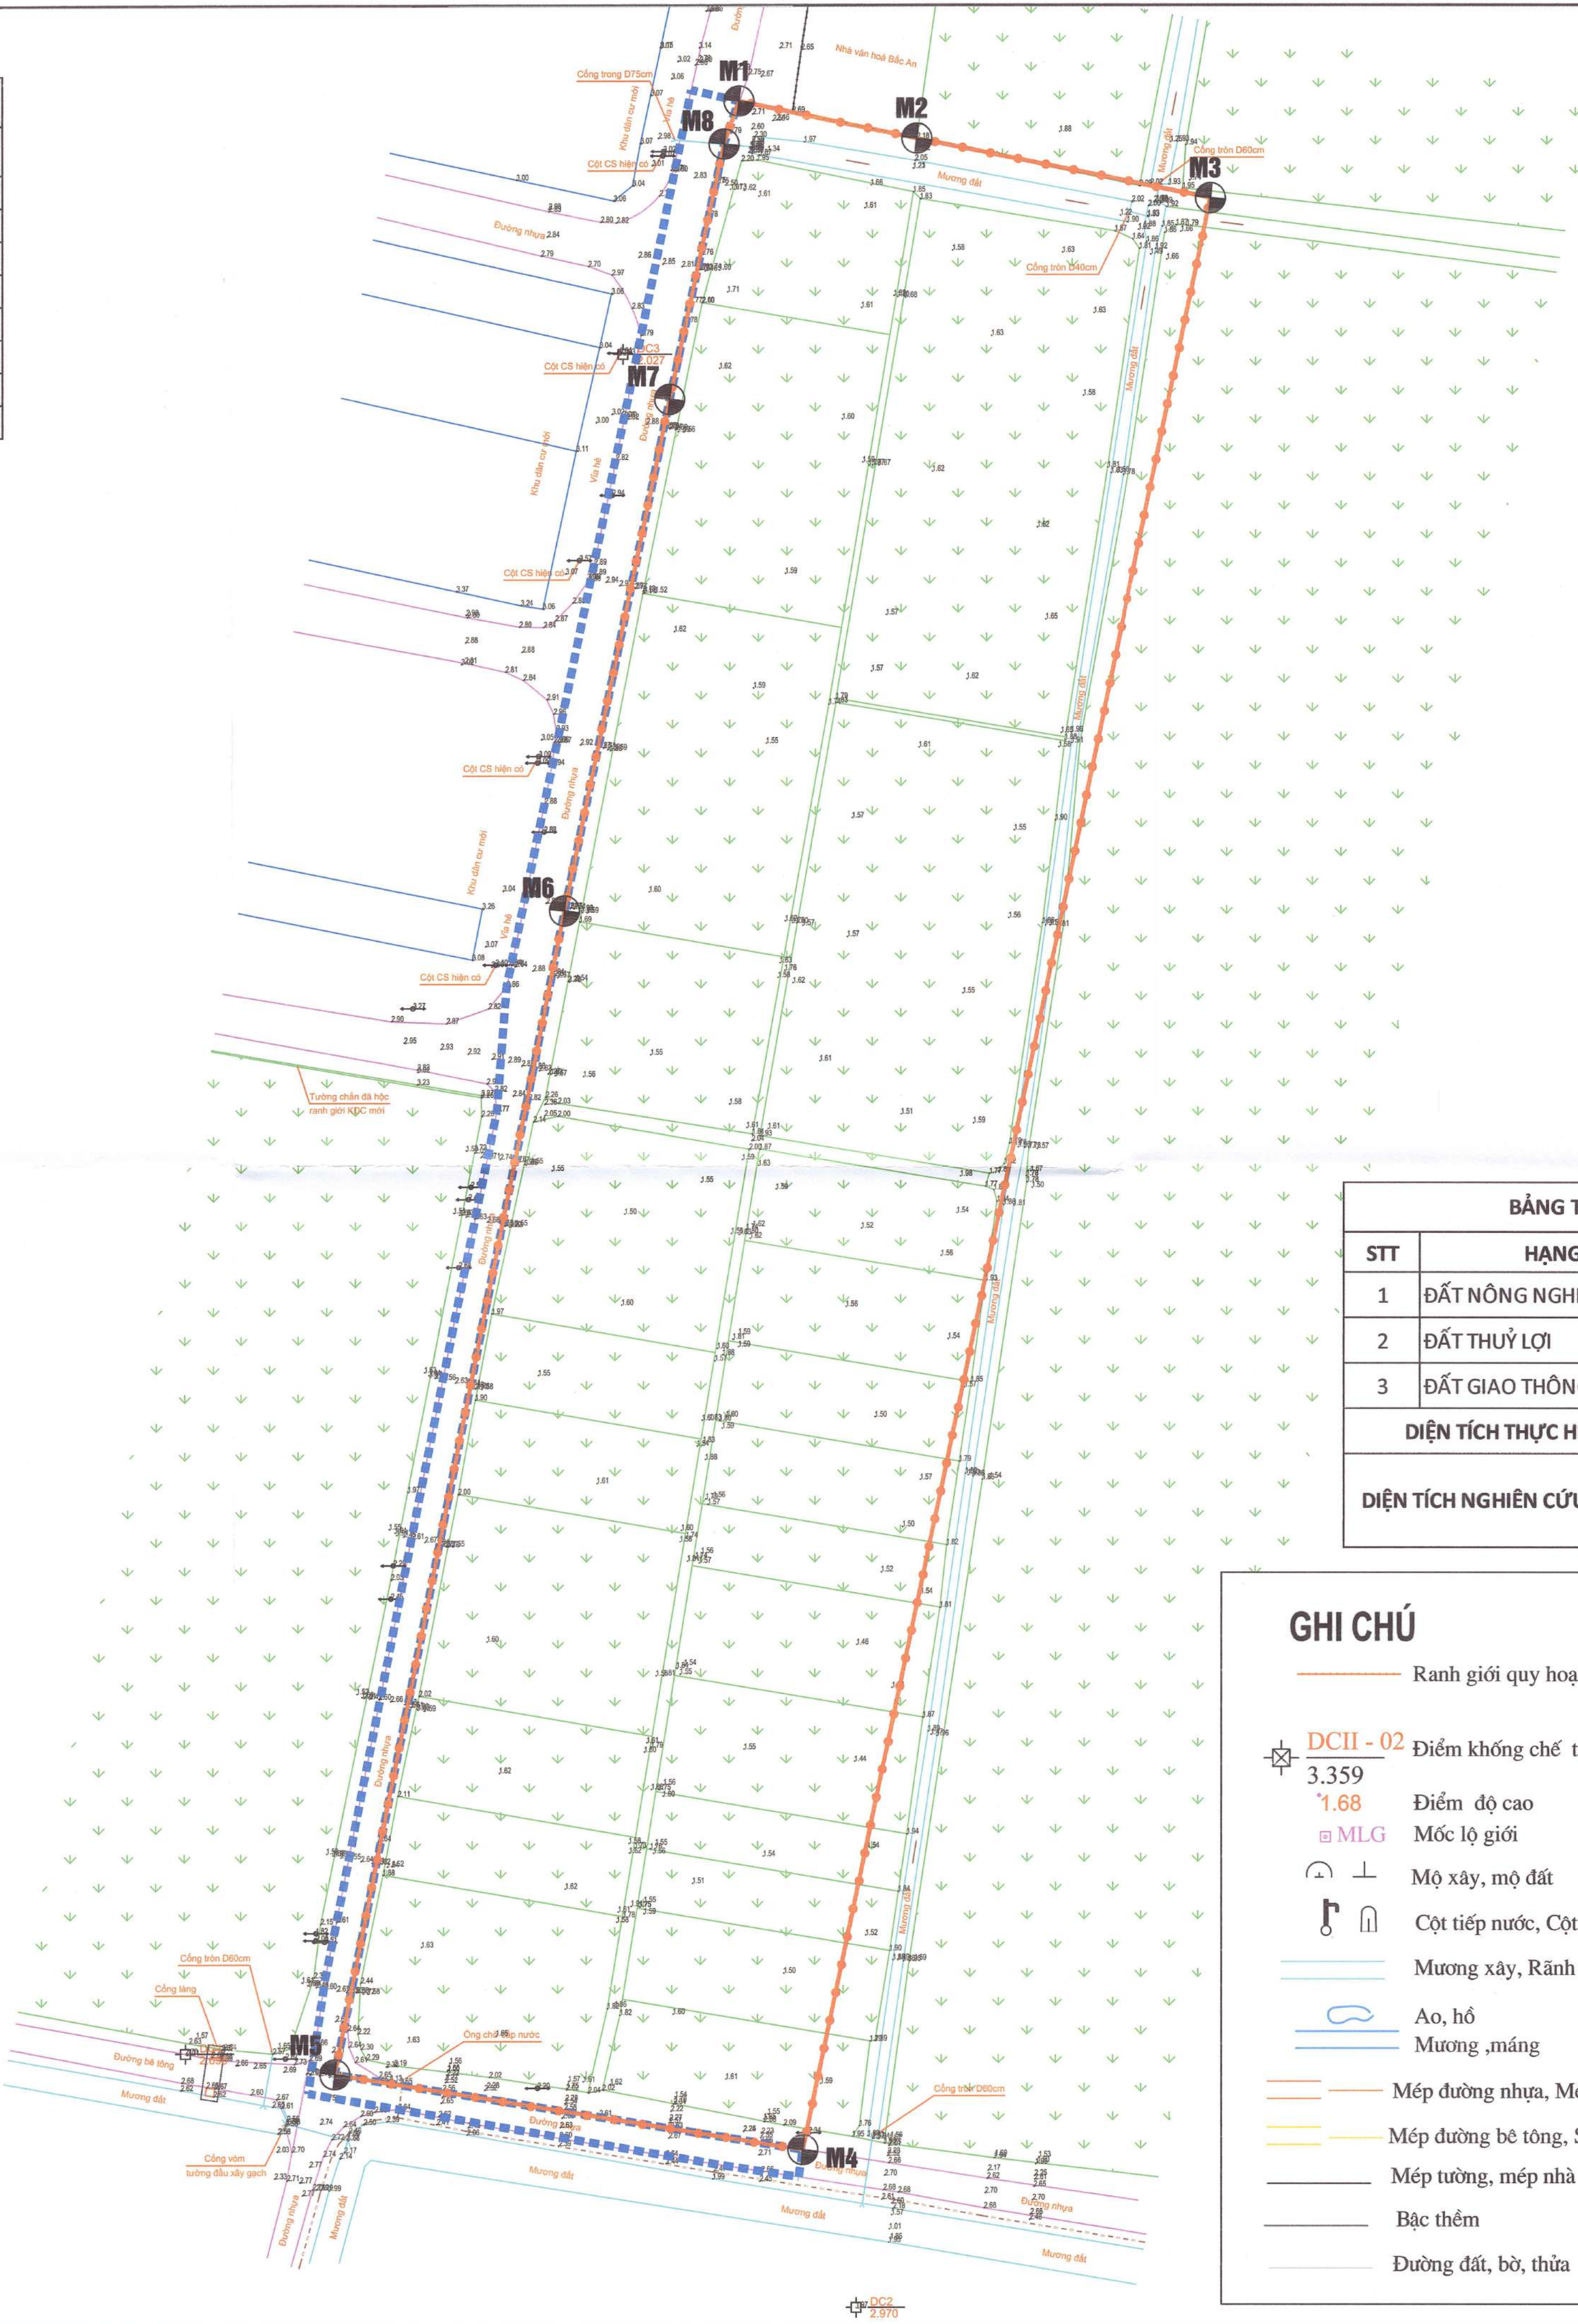

BẢNG TỔNG HỢP HIỆN TRẠNG SỬ DỤNG ĐẤT			
STT	HẠNG MỤC	DIỆN TÍCH (M2)	GHI CHÚ/TỶ LỆ
1	ĐẤT NÔNG NGHIỆP	12978.8	88.0
2	ĐẤT THUỖ LỢI	260.5	1.8
3	ĐẤT GIAO THÔNG	1510.2	10.2
DIỆN TÍCH THỰC HIỆN DỰ ÁN		14749.5	100.0
DIỆN TÍCH NGHIÊN CỨU KẾT NỐI HTKT		1258.4	TOÀN BỘ LÀ ĐẤT GIAO THÔNG

GHI CHÚ

— Ranh giới quy hoạch

DCII - 02 Điểm khống chế tọa độ

3.359 Điểm độ cao

1.68 Mốc lộ giới

MLG Mốc lộ giới

Mộ xây, mộ đất

Cột tiếp nước, Cột Km

Mương xây, Rãnh thoát nước

Ao, hồ

Mương, máng

Mép đường nhựa, Mép vỉa hè

Mép đường bê tông, Sân bê tông

Mép tường, mép nhà

Bậc thềm

Đường đất, bờ, thửa

B, G, T

Nhà thờ - Đình, chùa, đền, miếu

Trường học, bệnh viện

Trạm biến áp dưới đất, treo trên cột

Cột đèn phải, cột đèn trái

Cột đường dây thông tin

Cột đường dây điện cao thế

Cột đường dây điện hạ thế

Đường cáp ngầm

Hố ga


Biển báo

Cầu, cống dưới đường

Cây độc lập, cụm cây

Lúa 1 vụ, Lúa 2 vụ, Cỏ, Rau

Cây thân gỗ + Ăn quả

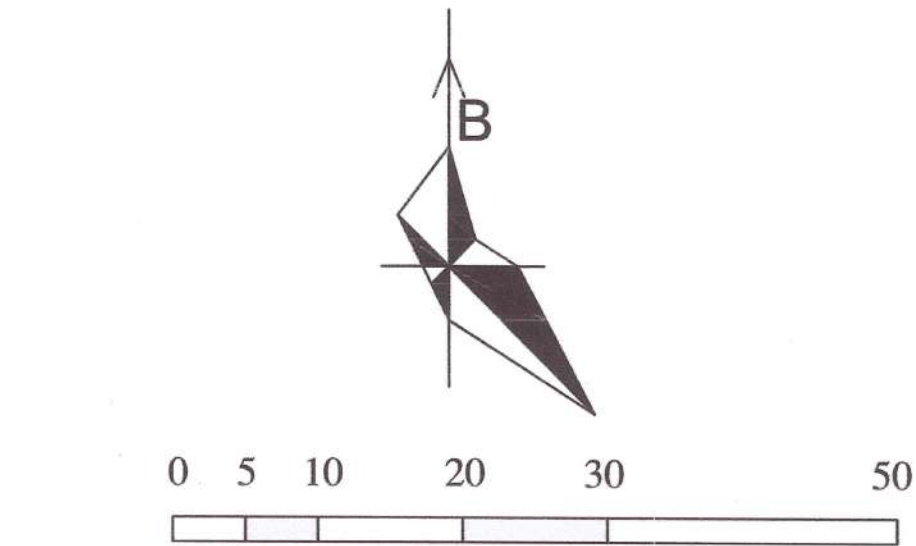

HỆ THỐNG KÝ HIỆU	
RANH GIỚI QUY HOẠCH	
RANH GIỚI NGHIÊN CỨU KẾT NỐI HTKT	
SỐ HIỆU MỐC QUY HOẠCH	M1

CƠ QUAN PHÊ DUYỆT:
ỦY BAN NHÂN DÂN HUYỆN TỨ KỲ

PHÓ CHỦ TỊCH
ĐÀO VĂN SOÁI

KÈM THEO QUYẾT ĐỊNH SỐ:...../QĐ-UBND, NGÀY.....THÁNG.....NĂM 2025

CƠ QUAN THẨM ĐỊNH:
PHÒNG KINH TẾ, HẠ TẦNG VÀ ĐÔ THỊ

TRƯỞNG PHÒNG
NGUYỄN THÀNH CHUNG

KÈM THEO TỜ TRÌNH SỐ:...../TTR-KHT&ĐT, NGÀY.....THÁNG.....NĂM 2025

ỦY BAN NHÂN DÂN XÃ CHÍ MINH

CHỦ TỊCH
NGUYỄN TUẤN ANH

CƠ QUAN TỔ CHỨC LẬP QUY HOẠCH:
BAN QUẢN LÝ DỰ ÁN ĐẦU TƯ XÂY DỰNG TỈNH HẢI DƯƠNG

PHÓ GIÁM ĐỐC
Nguyễn Quang Quỳnh


KÈM THEO TỜ TRÌNH SỐ:.....THÁNG.....NĂM 2025

CÔNG TRÌNH:
QUY HOẠCH CHI TIẾT XÂY DỰNG KHU TÁI ĐỊNH CƯ TẠI XÃ CHÍ MINH
(PHỤC VỤ TÁI ĐỊNH CƯ CHO DỰ ÁN ĐẦU TƯ XÂY DỰNG
TUYẾN ĐƯỜNG SẮT LẠO CAI - HÀ NỘI - HẢI PHÒNG TẠI HUYỆN TỨ KỲ)
ĐIỂM THÔN BẮC AN, XÃ CHÍ MINH
ĐỊA ĐIỂM:
XÃ CHÍ MINH, HUYỆN TỨ KỲ, TỈNH HẢI DƯƠNG


TÊN BẢN VẼ			
BẢN ĐỒ HIỆN TRẠNG TỔNG HỢP VÀ ĐÁNH GIÁ ĐẤT XÂY DỰNG			
BẢN VẼ: QH-02	GHÉP: A1	TỈ LỆ: 1/500	HT: 2025
THIẾT KẾ	KTS. VŨ THỊ THANH HOÀI		
CHỦ TRÌ	KTS. HOÀNG GIA PHÚ		
CHỦ NHIỆM	KTS. HOÀNG GIA PHÚ		
TRƯỞNG PHÒNG	KTS. VŨ THỊ THANH HOÀI		
Q.L. KỸ THUẬT	KS. VŨ THỊ THANH HOÀI		

CÔNG TY CỔ PHẦN TƯ VẤN VÀ XÂY DỰNG HÒA BÌNH HD
ĐỊA CHỈ VP: SỐ 88 TỔ HIẾN THÀNH, PHƯỜNG HẢI TÂN, TP HẢI DƯƠNG
ĐT: 02203.865388







GIÁM ĐỐC
VŨ QUANG DŨNG

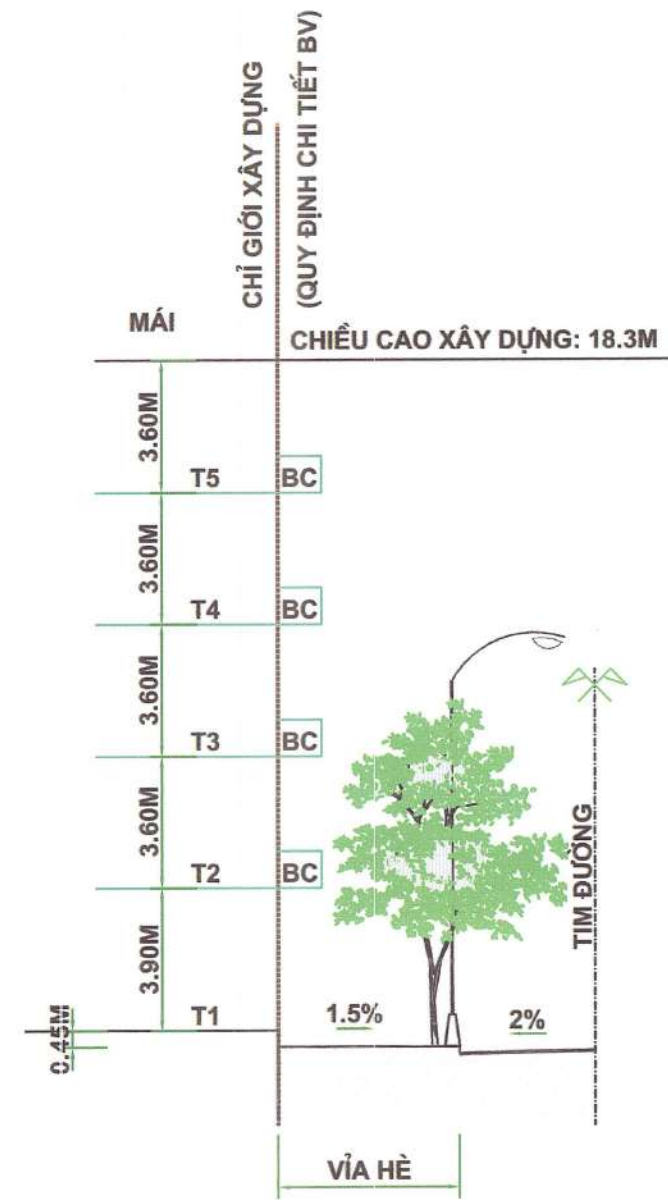

QUY ĐỊNH CHIỀU CAO KHÔNG CHẾ

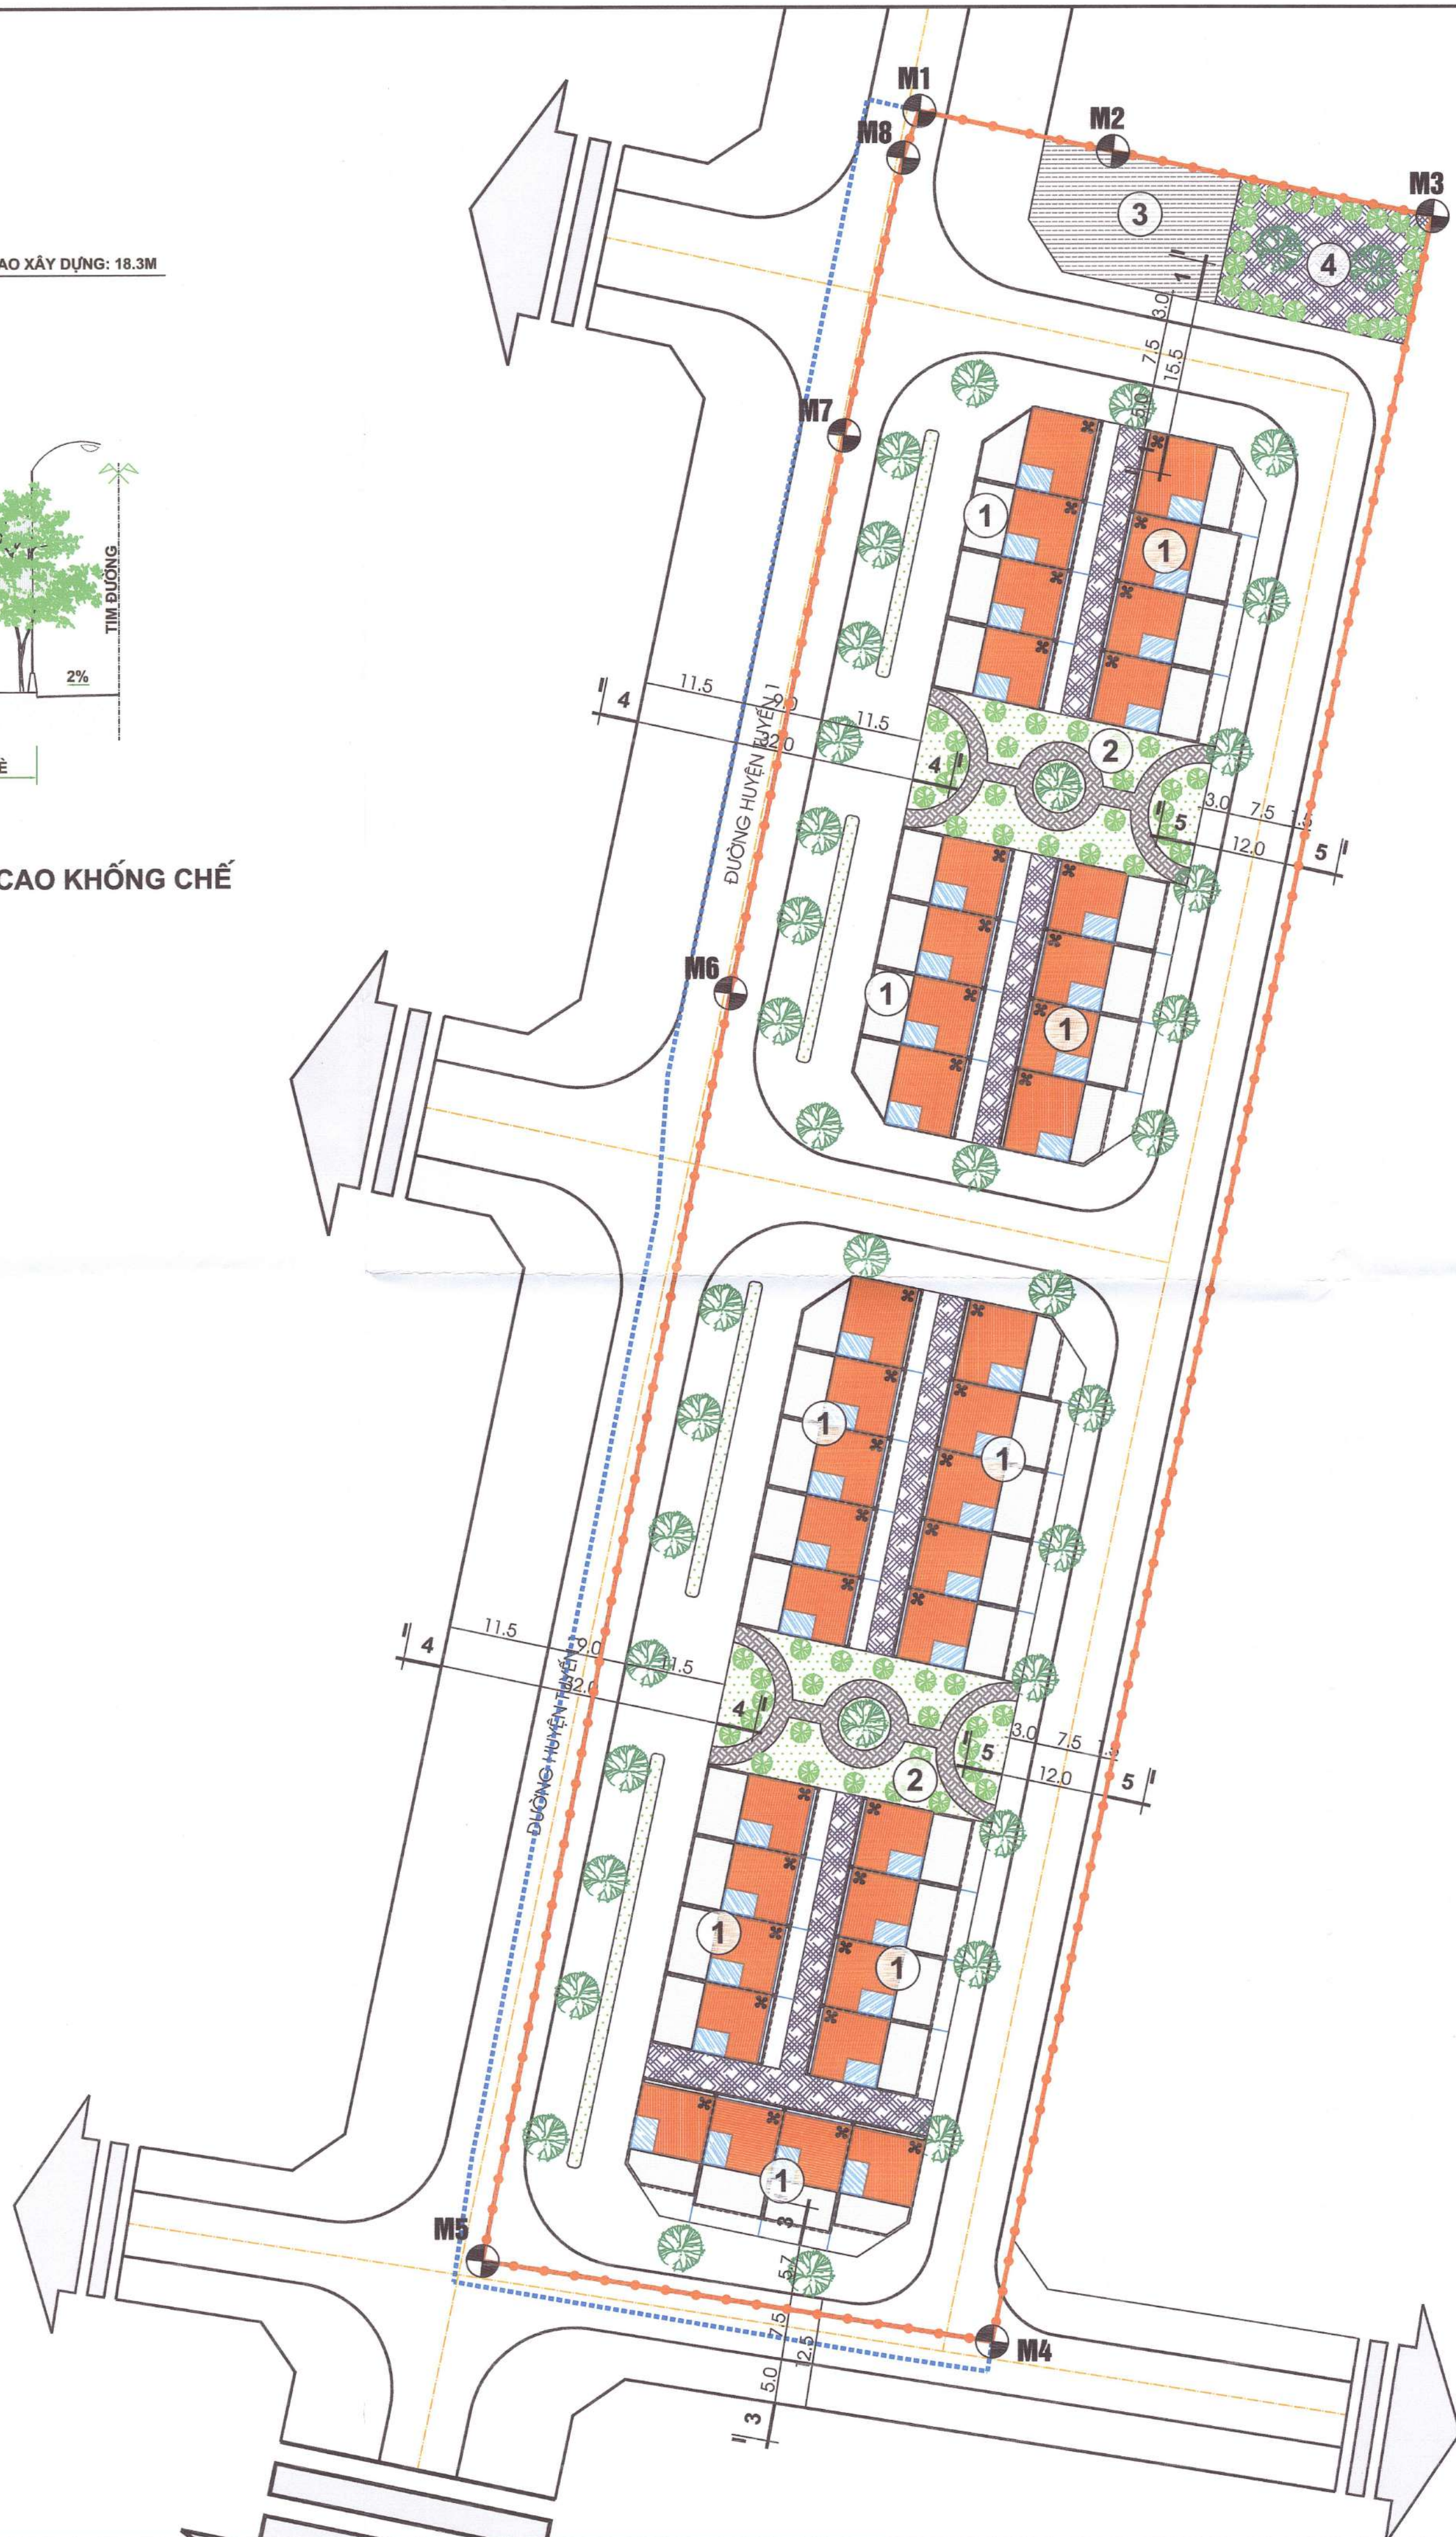

GHI CHÚ	
KHU NHÀ Ở TÁI ĐỊNH CƯ	①
CÂY XANH CẢNH QUAN	②
BÃI ĐỖ XE	③
HẠ TẦNG KỸ THUẬT TẬP TRUNG	④

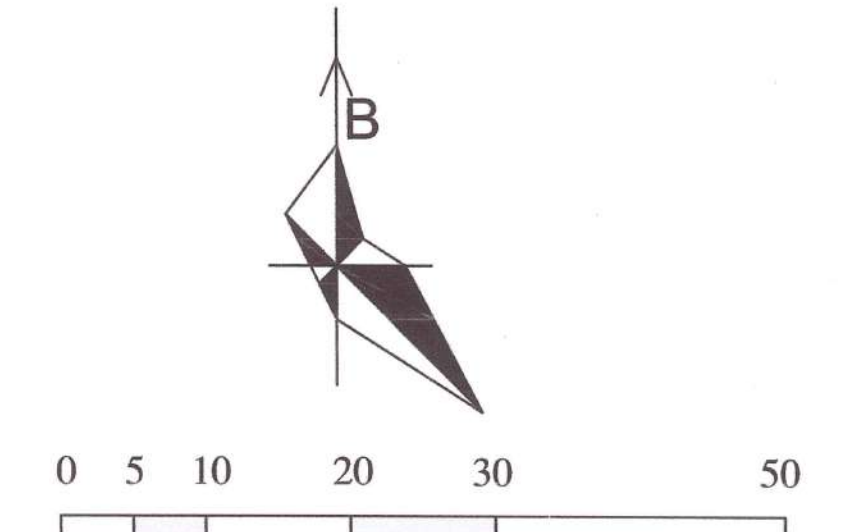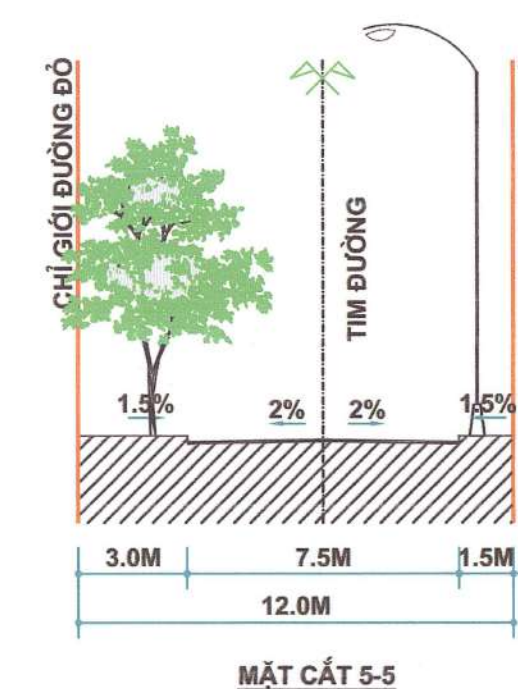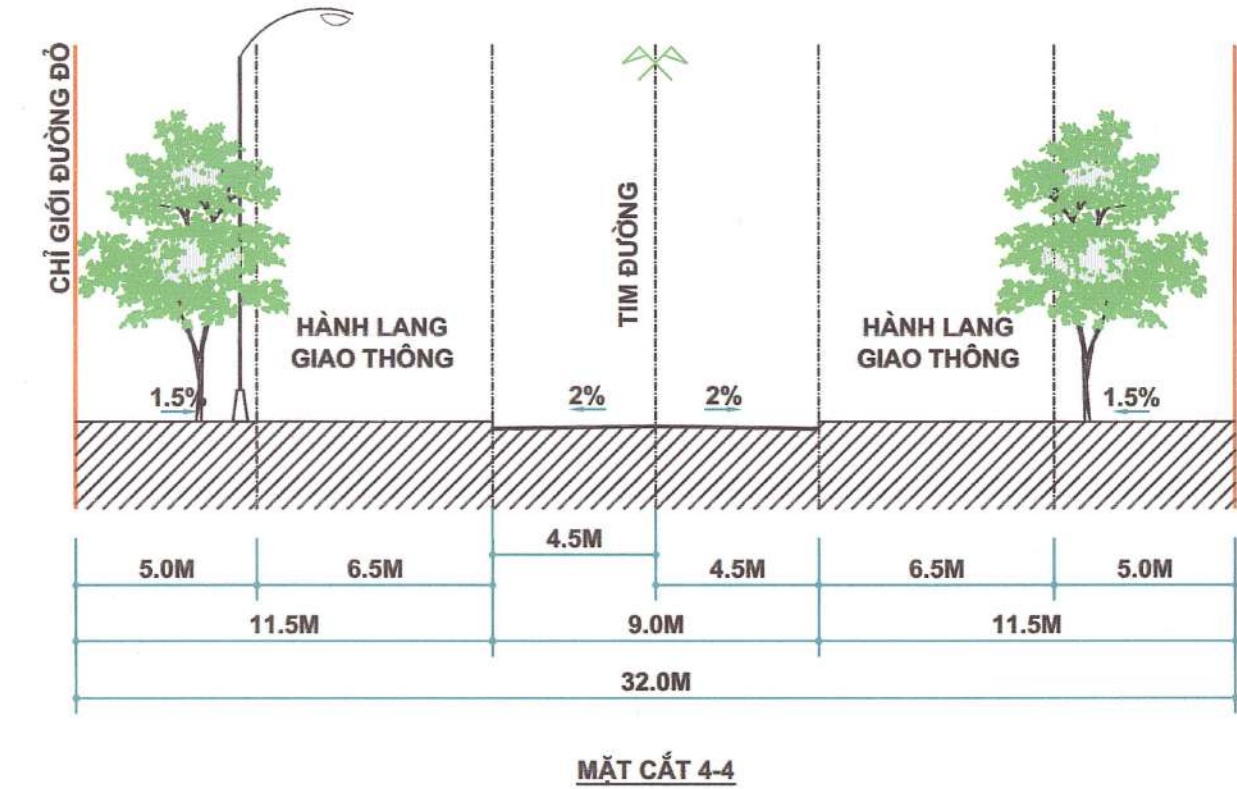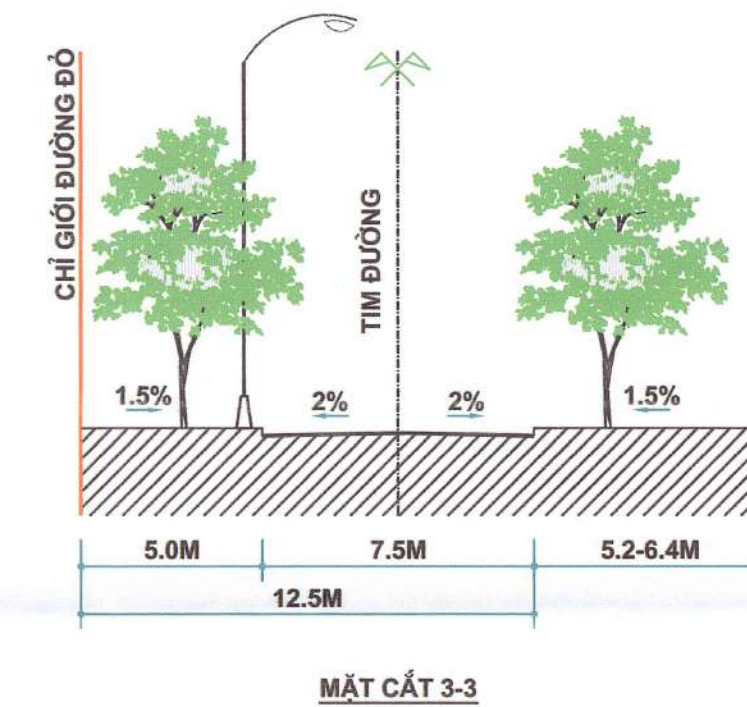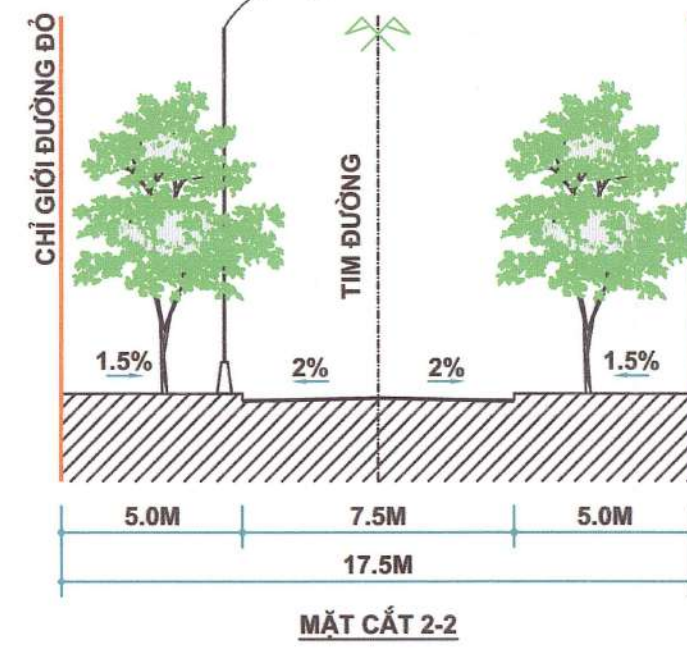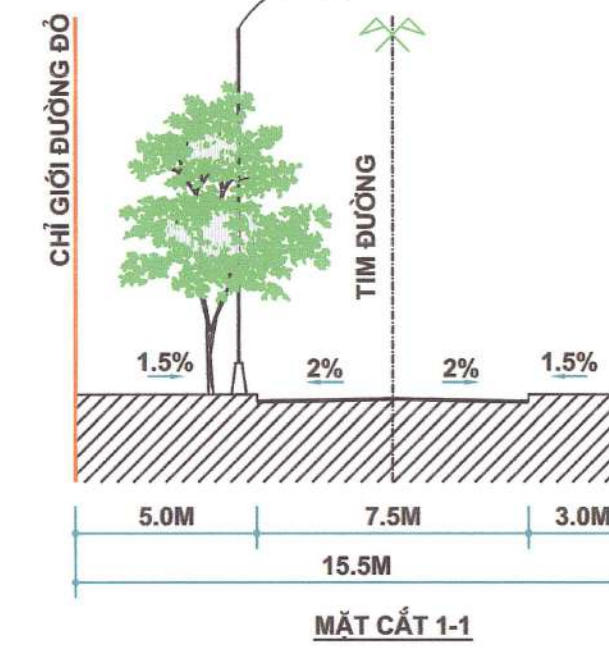

HỆ THỐNG KÝ HIỆU	
RANH GIỚI QUY HOẠCH	—●—●—●—●—
SỐ HIỆU MỐC QUY HOẠCH	M1
ĐẤT CÂY XANH CÔNG CỘNG	■
ĐẤT HẠ TẦNG KỸ THUẬT	■
ĐẤT BÃI ĐỖ XE	■

CƠ QUAN PHÊ DUYỆT:
ỦY BAN NHÂN DÂN HUYỆN TỨ KỲ

PHÓ CHỦ TỊCH
ĐÀO VĂN SOÀI

KÈM THEO QUYẾT ĐỊNH SỐ: /QĐ-UBND, NGÀY THÁNG NĂM 2025

CƠ QUAN THẨM ĐỊNH:

PHÒNG KINH TẾ, HẠ TẦNG VÀ ĐÔ THỊ

TRƯỞNG PHÒNG
NGUYỄN THÀNH CHUNG

KÈM THEO TỜ TRÌNH SỐ: /TTR-KT&ĐT, NGÀY THÁNG NĂM 2025

ỦY BAN NHÂN DÂN XÃ CHÍ MINH

CHỦ TỊCH
NGUYỄN TUẤN ANH

CƠ QUAN TỔ CHỨC LẬP QUY HOẠCH:

BAN QUẢN LÝ DỰ ÁN ĐẦU TƯ XÂY DỰNG TỈNH HẢI DƯƠNG

PHÓ GIÁM ĐỐC
Nguyễn Quang Quỳnh

KÈM THEO TỜ TRÌNH SỐ: NGÀY THÁNG NĂM 2025

CÔNG TRÌNH:

QUY HOẠCH CHI TIẾT XÂY DỰNG KHU TÁI ĐỊNH CƯ TẠI XÃ CHÍ MINH
(PHỤC VỤ TÁI ĐỊNH CƯ CHO DỰ ÁN ĐẦU TƯ XÂY DỰNG
TUYẾN ĐƯỜNG SẮT LAO CAI - HÀ NỘI - HẢI PHÒNG TẠI HUYỆN TỨ KỲ)
ĐIỂM THÔN BẮC AN, XÃ CHÍ MINH

ĐỊA ĐIỂM: XÃ CHÍ MINH, HUYỆN TỨ KỲ, TỈNH HẢI DƯƠNG

TÊN BẢN VẼ


SƠ ĐỒ TỔ CHỨC KHÔNG GIAN, KIẾN TRÚC CẢNH QUAN

BẢN VẼ:	QH-05	GHÉP: A1	TỈ LỆ: 1/500	HT: 2025
THIẾT KẾ	KTS. VŨ THỊ THANH HOÀI			
CHỦ TRÌ	KTS. HOÀNG GIA PHÚ			
CHỦ NHIỆM	KTS. HOÀNG GIA PHÚ			
TRƯỞNG PHÒNG	KTS. VŨ THỊ THANH HOÀI			
Q.L. KỸ THUẬT	KS. VŨ THỊ THANH HOÀI			

GIÁM ĐỐC ĐƠN VỊ THIẾT KẾ:

GIÁM ĐỐC
VŨ QUANG ĐỨNG

CÔNG TY CỔ PHẦN TƯ VẤN VÀ XÂY DỰNG HÒA BÌNH HD
ĐỊA CHỈ VP: SỐ 88 TÔ HIẾN THÀNH, PHƯỜNG HẢI TÂN, TP HẢI DƯƠNG
ĐT: 02203.866388







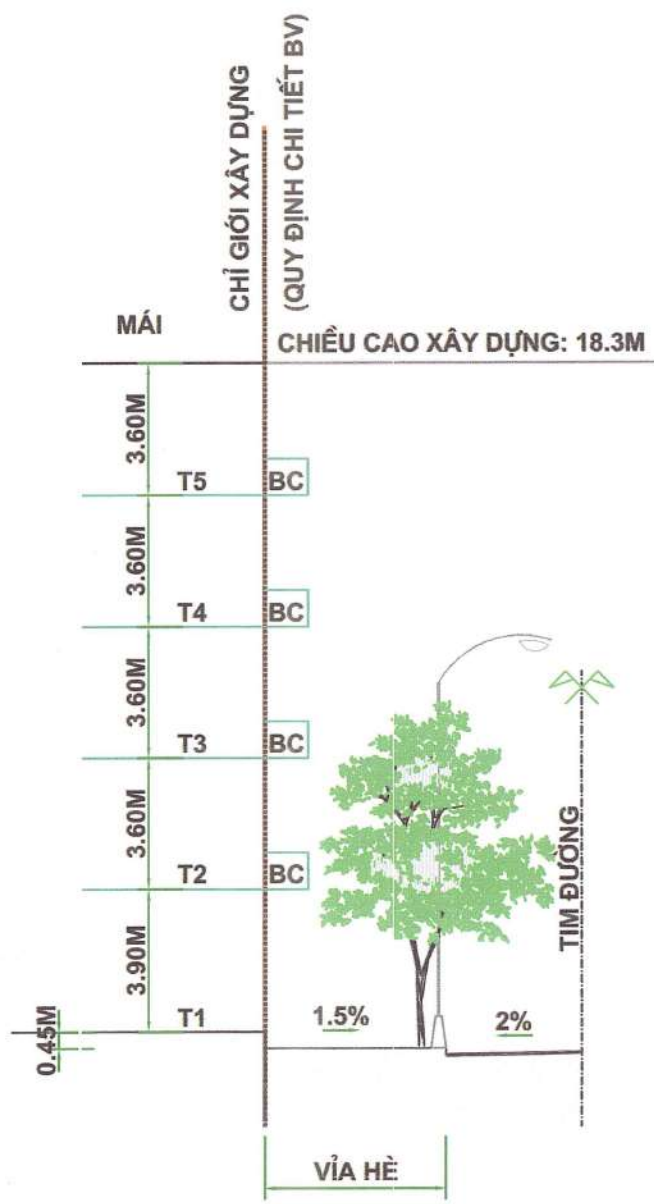


QUY ĐỊNH CHIỀU CAO KHÔNG CHẾ

THỐNG KẾ TOA ĐỘ		
TOA ĐỘ	X	Y
1.1	2305103.67	594085.39
1.2	2305098.93	594107.90
1.3	2305093.01	594111.76
1.4	2305065.33	594105.94
1.5	2305049.68	594102.65
1.6	2305022.00	594096.82
1.7	2305018.14	594090.90
1.8	2305022.87	594068.39
1.9	2305028.80	594064.53
1.10	2305056.47	594070.35
1.11	2305072.13	594073.65
1.12	2305099.80	594079.47

THỐNG KẾ TOA ĐỘ		
TOA ĐỘ	X	Y
2.1	2305005.75	594064.79
2.2	2305001.01	594087.30
2.3	2304995.09	594091.16
2.4	2304959.59	594083.69
2.5	2304943.75	594080.36
2.6	2304898.73	594070.89
2.7	2304894.87	594064.96
2.8	2304899.60	594042.46
2.9	2304905.53	594038.59
2.10	2304950.55	594048.07
2.11	2304966.38	594051.40
2.12	2305001.88	594058.87

THỐNG KẾ TOA ĐỘ		
TOA ĐỘ	X	Y
3.1	2305134.02	594086.67
3.2	2305129.48	594108.96
3.3	2305125.08	594130.78
3.4	2305110.60	594127.73
3.5	2305115.18	594105.96
3.6	2305118.83	594088.59
3.7	2305124.76	594084.72

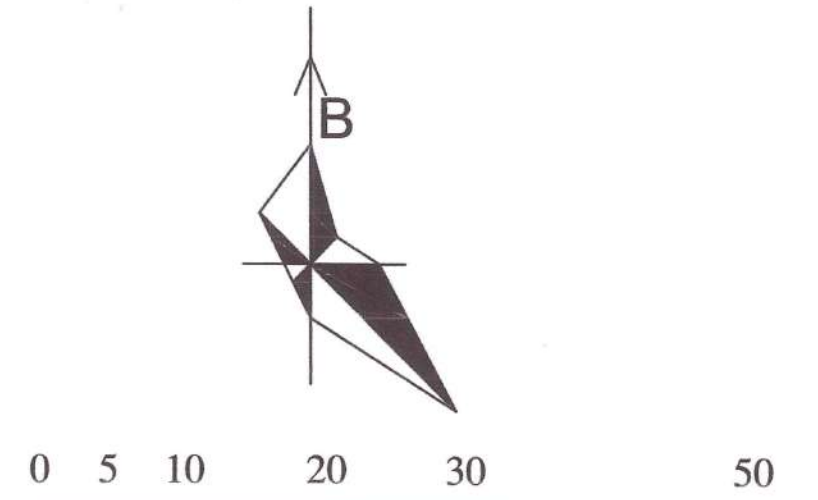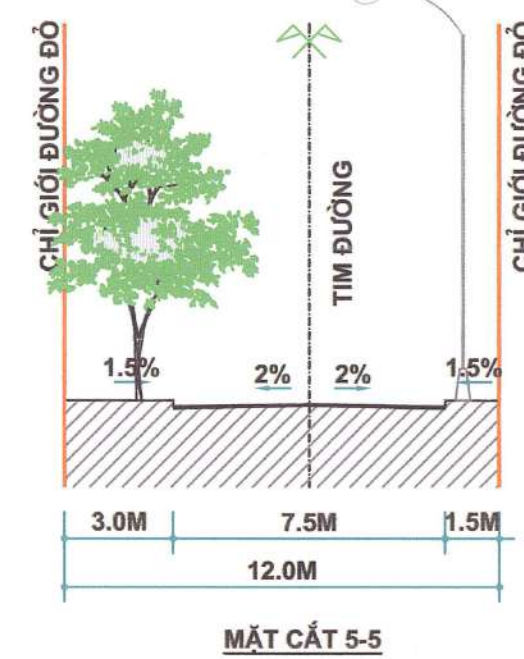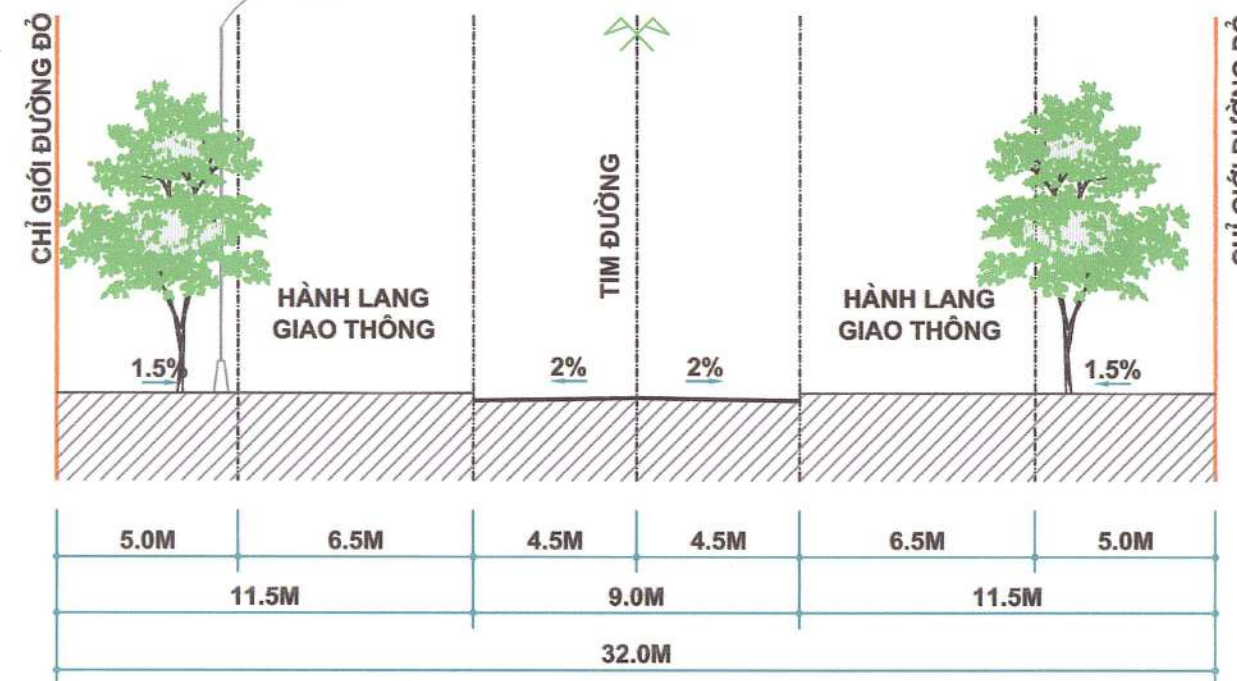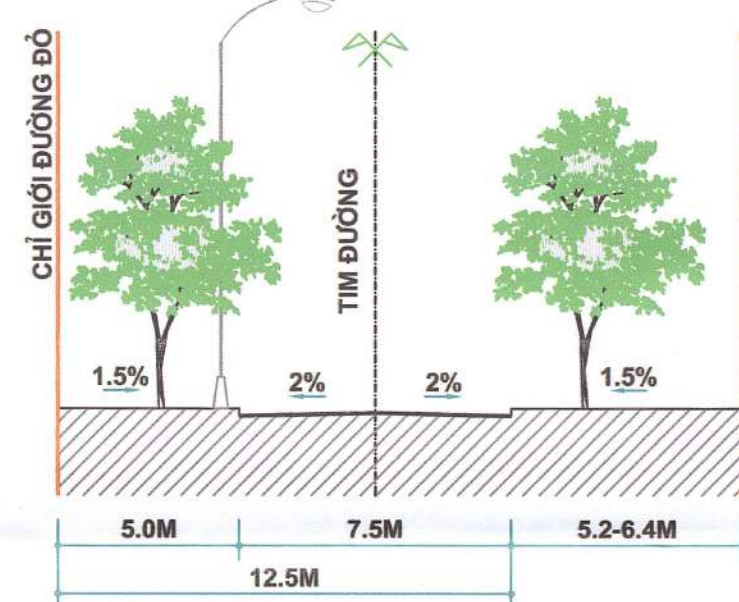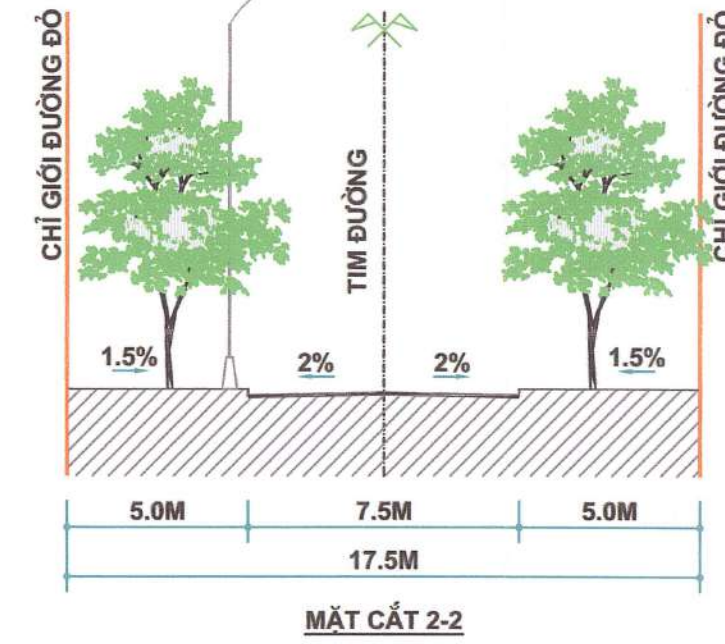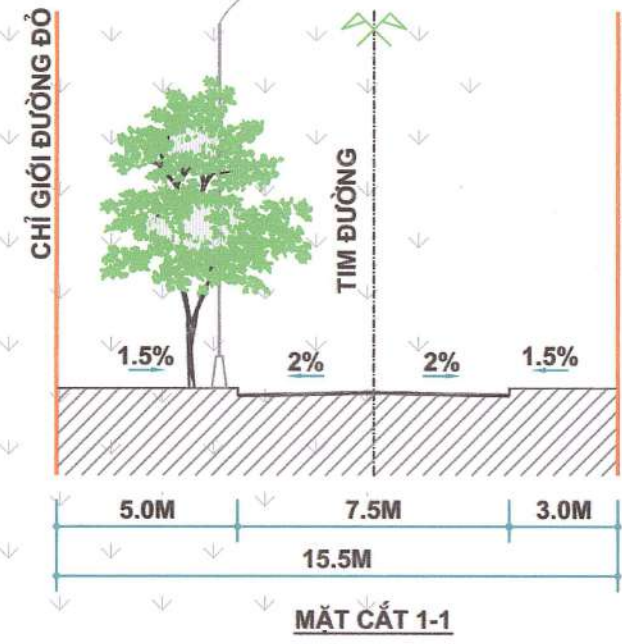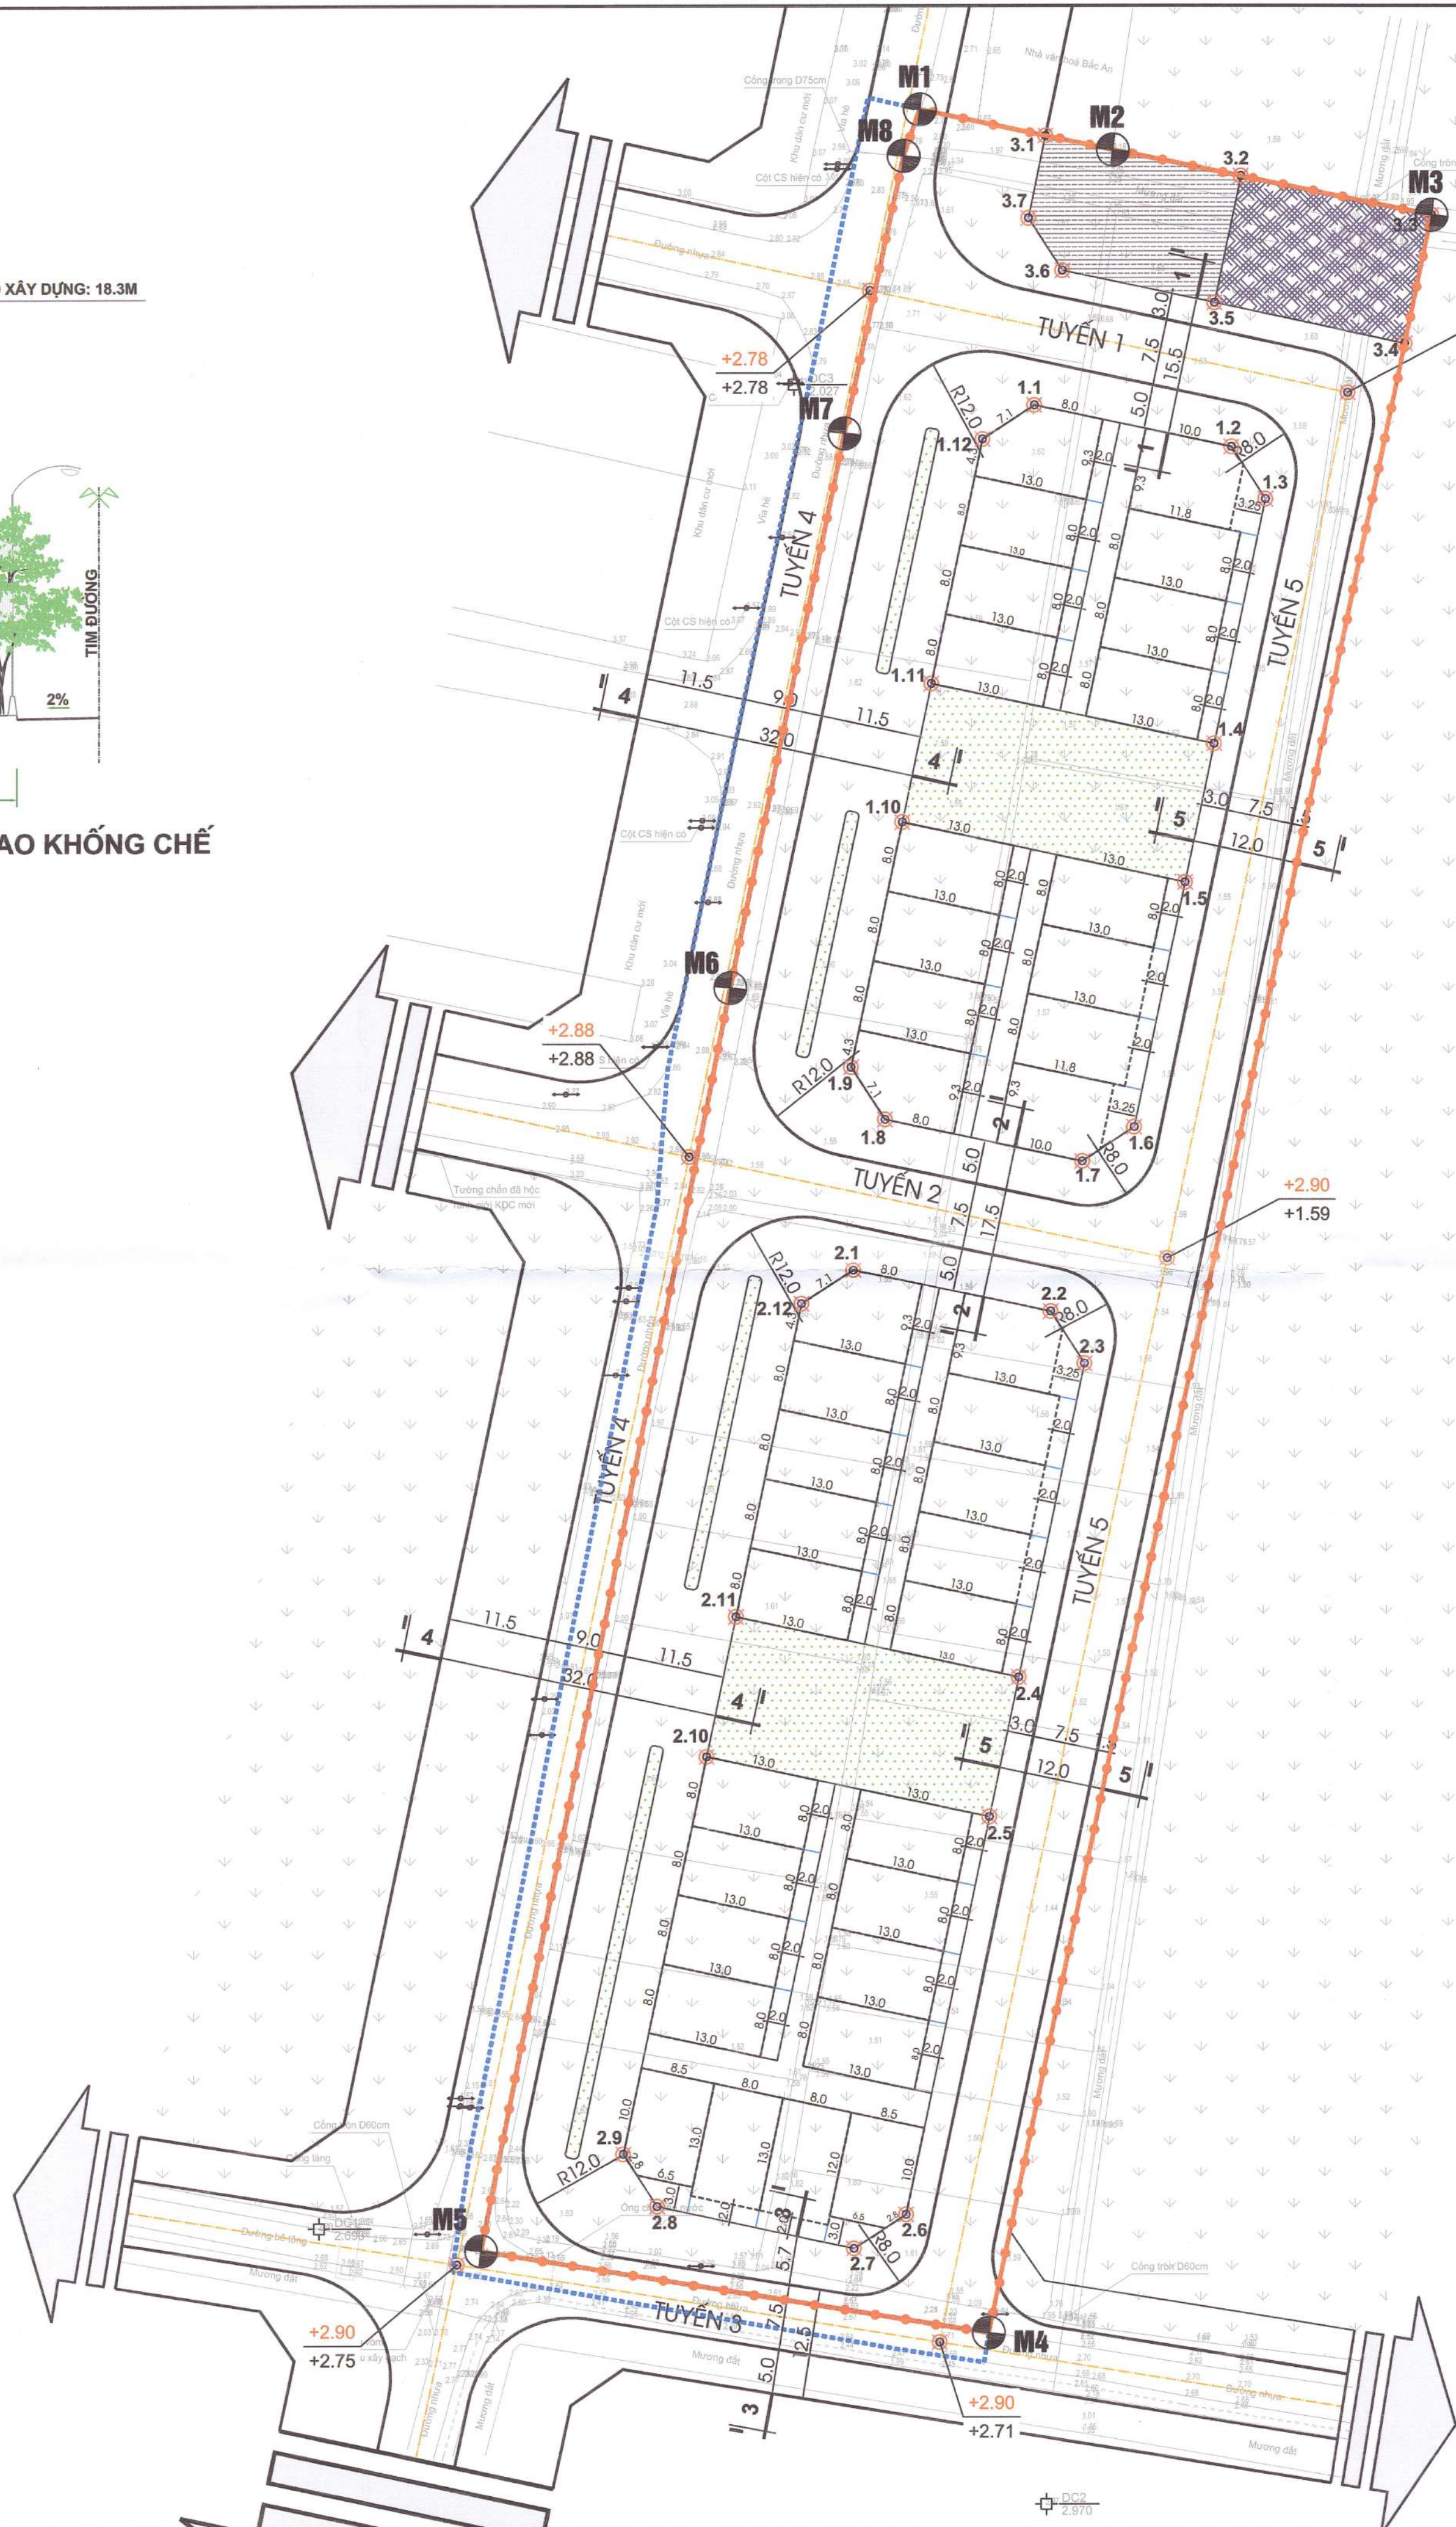

HỆ THỐNG KÝ HIỆU	
RANH GIỚI QUY HOẠCH	
RANH GIỚI NGHIÊN CỨU KẾT NỐI HKT	
SỐ HIỆU MỐC QUY HOẠCH	
ĐẤT CÂY XANH CÔNG CỘNG	
ĐẤT HẠ TẦNG KỸ THUẬT	
ĐẤT BÃI ĐỖ XE	
GHỊ CHÚ	
CHI GIỚI XÂY DỰNG	

CƠ QUAN PHÊ DUYỆT:
ỦY BAN NHÂN DÂN HUYỆN TỨ KỲ

KÈM THEO QUYẾT ĐỊNH SỐ:...../QĐ-UBND, NGÀY.....THÁNG..... NĂM 2025

CƠ QUAN THẨM ĐỊNH:
PHÒNG KINH TẾ, HẠ TẦNG VÀ ĐÔ THỊ

KÈM THEO TỜ TRÌNH SỐ:...../TTR-KHT&ĐT, NGÀY.....THÁNG..... NĂM 2025

ỦY BAN NHÂN DÂN XÃ CHỈ MINH

CƠ QUAN TỔ CHỨC LẬP QUY HOẠCH:
BAN QUẢN LÝ DỰ ÁN ĐẦU TƯ XÂY DỰNG TỈNH HẢI DƯƠNG

KÈM THEO TỜ TRÌNH SỐ:..... NGÀY.....THÁNG..... NĂM 2025

CÔNG TRÌNH:

QUY HOẠCH CHI TIẾT XÂY DỰNG KHU TÁI ĐỊNH CƯ TẠI XÃ CHỈ MINH
(PHỤC VỤ TÁI ĐỊNH CƯ CHO DỰ ÁN ĐẦU TƯ XÂY DỰNG
TUYẾN ĐƯỜNG SẮT LAO CAI - HÀ NỘI - HẢI PHÒNG TẠI HUYỆN TỨ KỲ)
ĐIỂM THÔN BẮC AN, XÃ CHỈ MINH



ĐỊA ĐIỂM: XÃ CHỈ MINH, HUYỆN TỨ KỲ, TỈNH HẢI DƯƠNG

TÊN BẢN VẼ: BẢN ĐỒ QUY HOẠCH GIAO THÔNG, CHI GIỚI ĐƯỜNG ĐỎ,
CHI GIỚI XÂY DỰNG VÀ HÀNH LANG BẢO VỆ CÁC TUYẾN ĐƯỜNG HKT

BẢN VẼ: QH-07	GHÉP: A1	TỈ LỆ: 1/500	HT: 2025
THIẾT KẾ	KTS. VŨ THỊ THANH HOÀI		
CHỦ TRÌ	KTS. HOÀNG GIA PHÚ		
CHỦ NHIỆM	KTS. HOÀNG GIA PHÚ		
TRƯỞNG PHÒNG	KTS. VŨ THỊ THANH HOÀI		
Q.L. KỸ THUẬT	KS. VŨ THỊ THANH HOÀI		

GIÁM ĐỐC ĐƠN VỊ THIẾT KẾ:

CÔNG TY CỔ PHẦN TƯ VẤN VÀ XÂY DỰNG HÒA BÌNH HD
ĐỊA CHỈ VP: SỐ 88 TÔ HIẾN THÀNH, PHƯỜNG HẢI TÂN, TP HẢI DƯƠNG
ĐT: 02203.865388

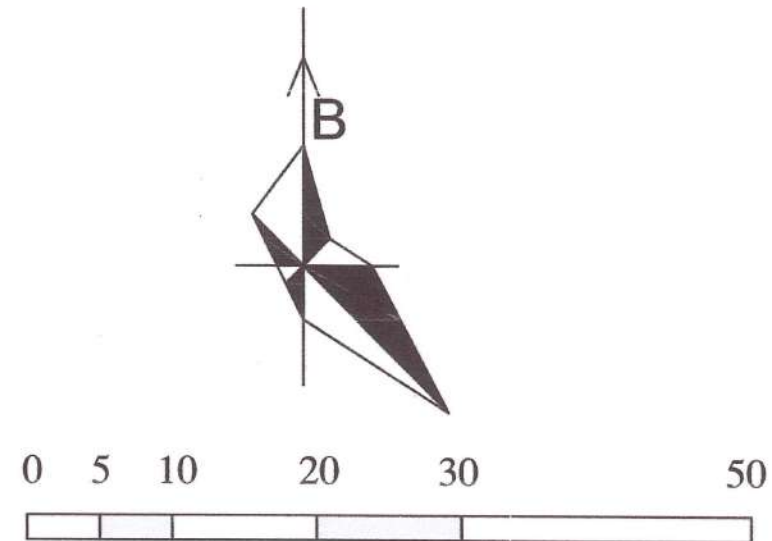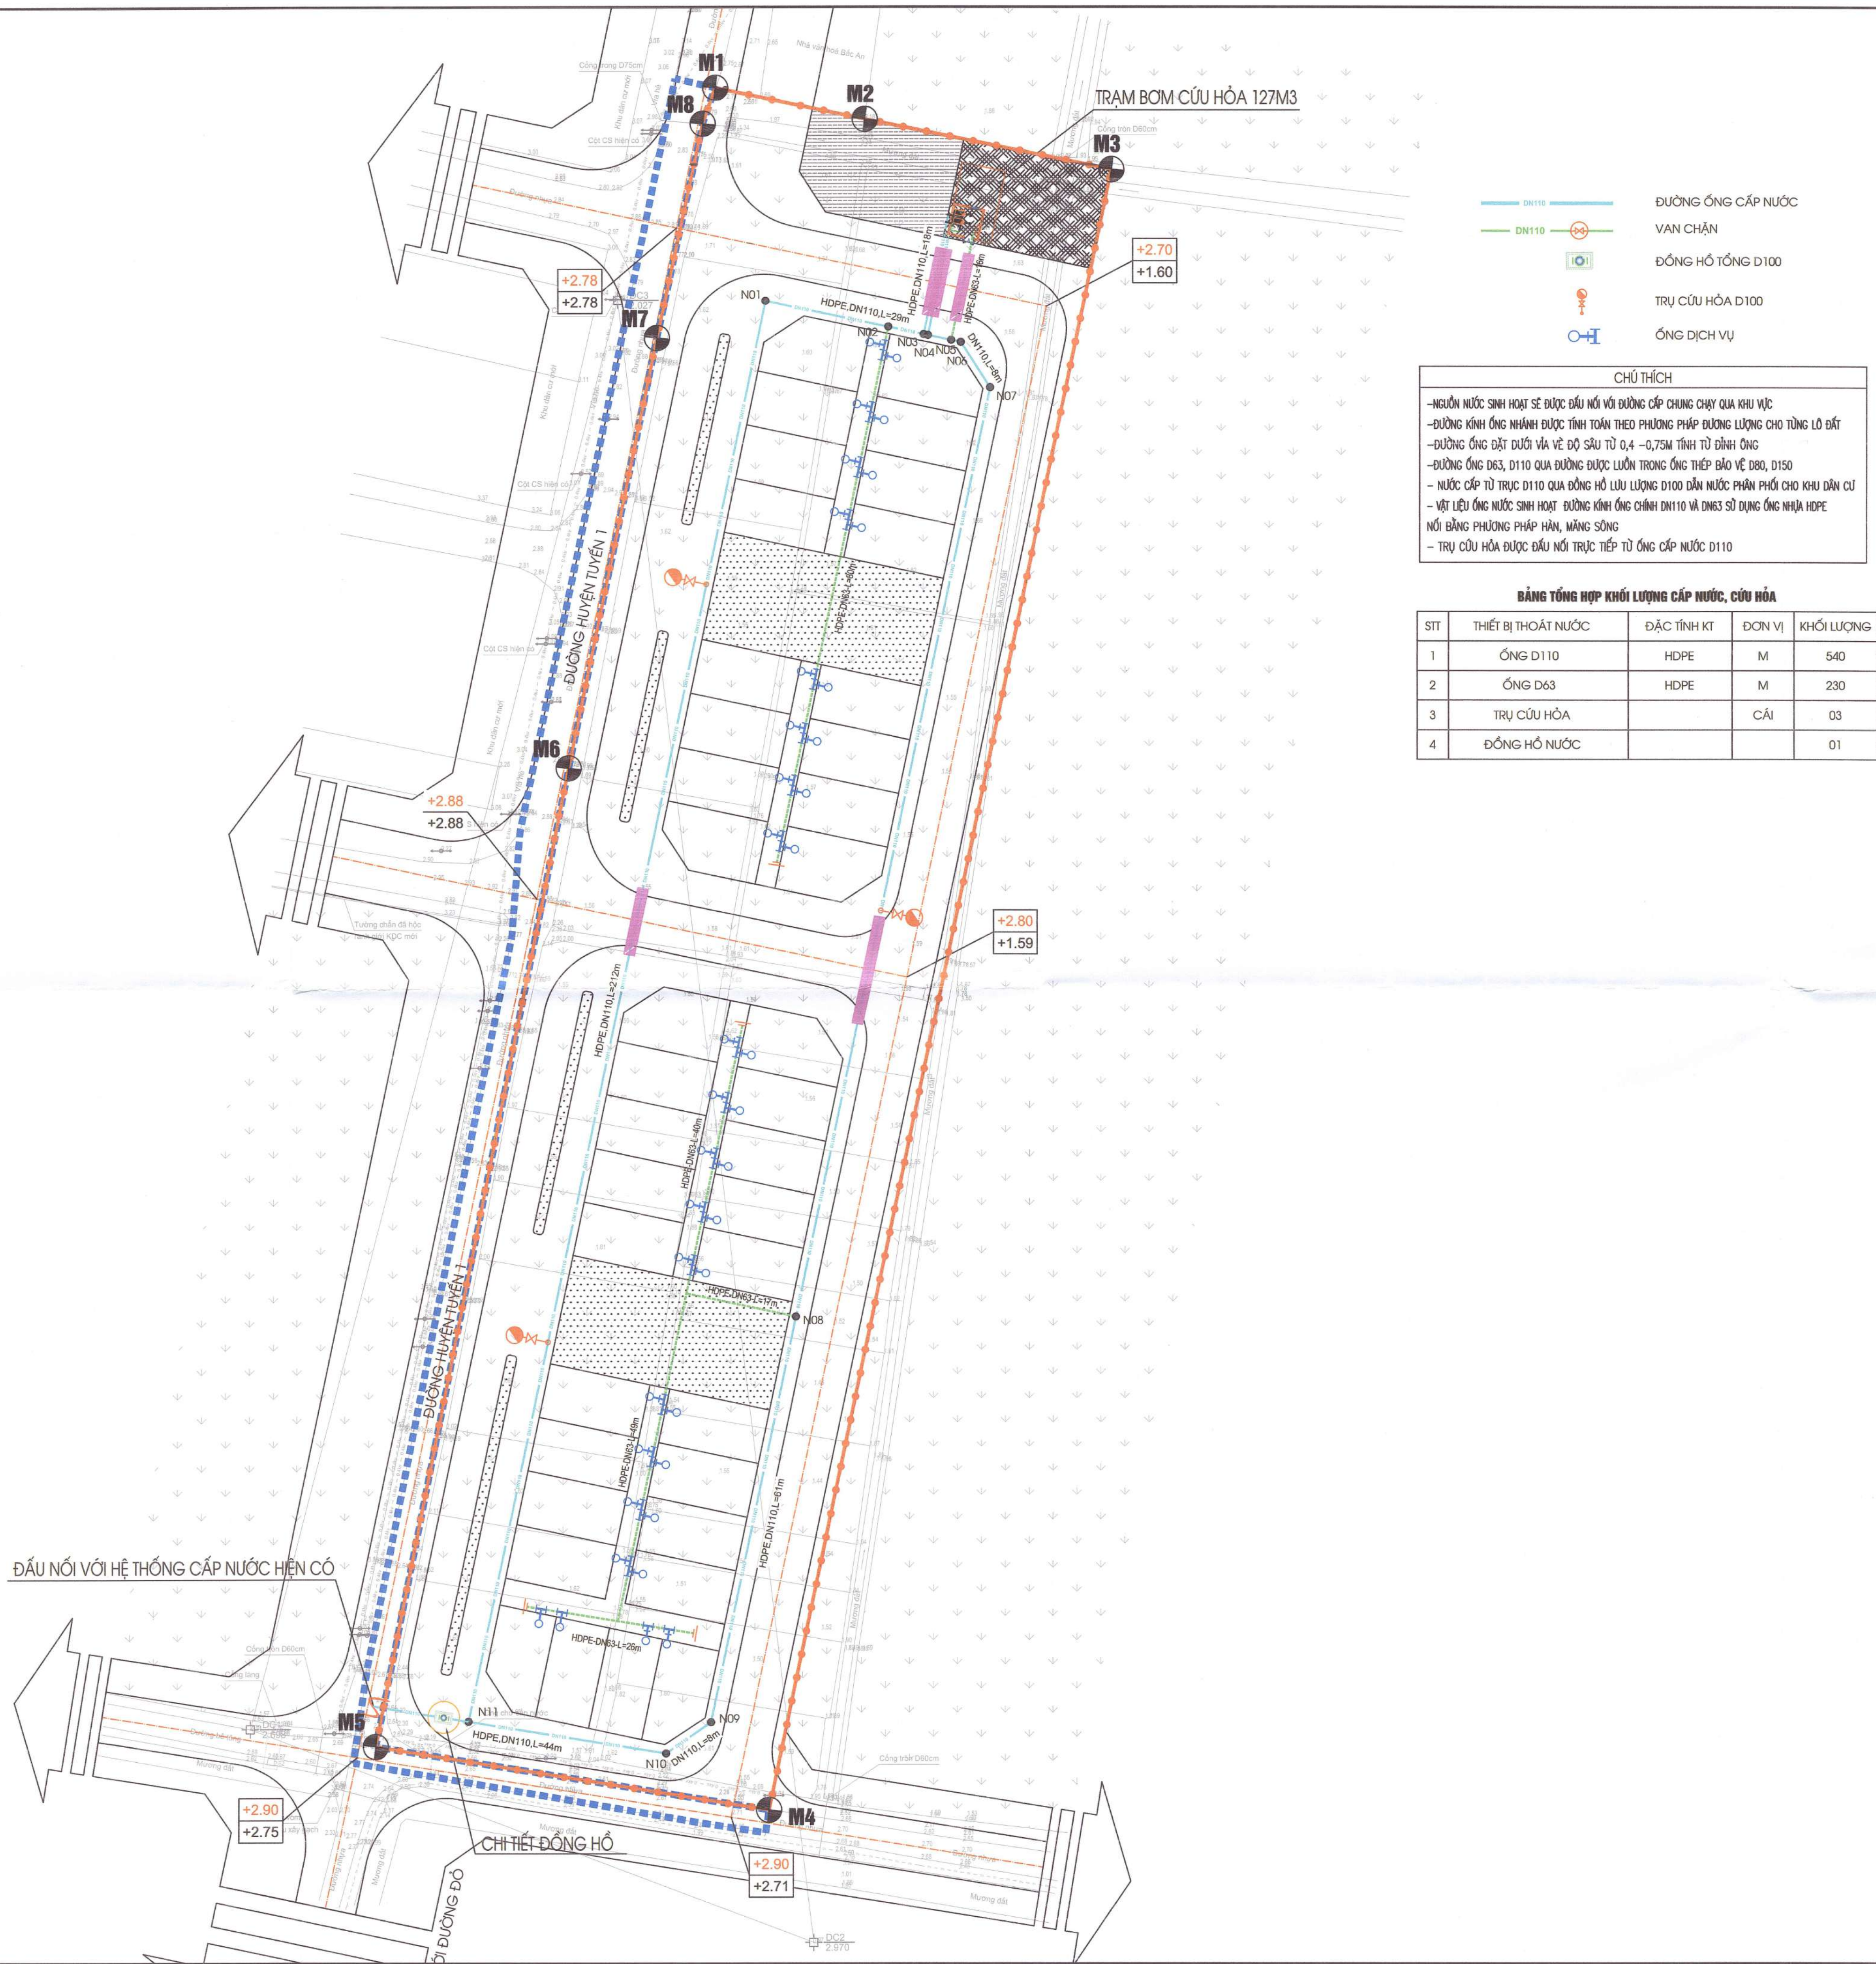

HỆ THỐNG KÝ HIỆU	
RANH GIỚI QUY HOẠCH	
RANH GIỚI NGHIÊN CỨU KẾT NỐI HIKT	
SỐ HIỆU MỐC QUY HOẠCH	M1

CHÚ THÍCH

- NGUỒN NƯỚC SINH HOẠT SẼ ĐƯỢC ĐẦU NỐI VỚI ĐƯỜNG CẤP CHUNG CHẠY QUA KHU VỰC

- ĐƯỜNG KÍNH ỚNG NHỎ HƠN ĐƯỢC TÍNH TOÁN THEO PHƯƠNG PHÁP ĐƯỜNG LƯỢNG CHO TỪNG LỖ ĐẤT

- ĐƯỜNG ỚNG ĐẶT DƯỚI VÍA VÈ ĐỘ SÂU TỪ 0,4 - 0,75M TÍNH TỪ ĐỈNH ỚNG

- ĐƯỜNG ỚNG DN63, DN110 QUA ĐƯỜNG ĐƯỢC LƯỚI TRONG ỚNG THÉP BẢO VỆ DN80, DN150

- NƯỚC CẤP TỪ TRỰC DN110 QUA ĐỒNG HỒ LƯỚI LƯỢNG DN100 DẪN NƯỚC PHÂN PHỐI CHO KHU DÂN CƯ

- VẬT LIỆU ỚNG NƯỚC SINH HOẠT ĐƯỜNG KÍNH ỚNG CHỈNH DN110 VÀ DN63 SỬ DỤNG ỚNG NHỰA HDPE

- NỐI BẰNG PHƯƠNG PHÁP HÀN, MẮNG SÔNG

- TRỤ CỨU HÒA ĐƯỢC ĐẦU NỐI TRỰC TIẾP TỪ ỚNG CẤP NƯỚC DN110

BẢNG TỔNG HỢP KHỐI LƯỢNG CẤP NƯỚC, CỨU HÒA				
STT	THIẾT BỊ THOÁT NƯỚC	ĐẶC TÍNH KT	ĐƠN VỊ	KHỐI LƯỢNG
1	ỚNG DN110	HDPE	M	540
2	ỚNG DN63	HDPE	M	230
3	TRỤ CỨU HÒA		CÁI	03
4	ĐỒNG HỒ NƯỚC			01

CƠ QUAN PHÊ DUYỆT:
ỦY BAN NHÂN DÂN HUYỆN TỨ KỲ

PHÓ CHỦ TỊCH
ĐÀO VĂN SOÁI

KÈM THEO QUYẾT ĐỊNH SỐ: /QĐ-UBND, NGÀY THÁNG NĂM 2025

CƠ QUAN THẨM ĐỊNH:
PHÒNG KINH TẾ, HẠ TẦNG VÀ ĐÔ THỊ

TRƯỞNG PHÒNG
NGUYỄN THÀNH CHUNG

KÈM THEO TỜ TRÌNH SỐ: /TTR-KHT&ĐT, NGÀY THÁNG NĂM 2025

ỦY BAN NHÂN DÂN XÃ CHÍ MINH

CHỦ TỊCH
NGUYỄN TUẤN ANH

CƠ QUAN TỔ CHỨC LẬP QUY HOẠCH:
BAN QUẢN LÝ DỰ ÁN ĐẦU TƯ XÂY DỰNG TỈNH HẢI DƯƠNG

PHÓ GIÁM ĐỐC
Nguyễn Quang Quýnh

KÈM THEO TỜ TRÌNH SỐ: NGÀY THÁNG NĂM 2025

CÔNG TRÌNH:
QUY HOẠCH CHI TIẾT XÂY DỰNG KHU TÁI ĐỊNH CƯ TẠI XÃ CHÍ MINH
(PHỤC VỤ TÁI ĐỊNH CƯ CHO DỰ ÁN ĐẦU TƯ XÂY DỰNG
TUYẾN ĐƯỜNG SẮT LÃO CAI - HÀ NỘI - HẢI PHÒNG TẠI HUYỆN TỨ KỲ)
ĐIỂM THÔN BẮC AN, XÃ CHÍ MINH
ĐỊA ĐIỂM: XÃ CHÍ MINH, HUYỆN TỨ KỲ, TỈNH HẢI DƯƠNG


TÊN BẢN VẼ
BẢN ĐỒ QUY HOẠCH HỆ THỐNG CẤP NƯỚC

BẢN VẼ: QH-08	GHÉP: A1	TỈ LỆ: 1/500	HT: 2025
THIẾT KẾ	KS. ĐỒNG XUÂN THẮNG		
CHỦ TRÌ	KS. ĐỒNG XUÂN THẮNG		
CHỦ NHIỆM	KTS. HOÀNG GIA PHÚ		
TRƯỞNG PHÒNG	KTS. VŨ THỊ THANH HOÀI		
Q.L. KỸ THUẬT	KS. VŨ THỊ THANH HOÀI		

GIÁM ĐỐC ĐƠN VỊ THIẾT KẾ:

GIÁM ĐỐC
VŨ QUANG DŨNG

CÔNG TY CỔ PHẦN TƯ VẤN VÀ XÂY DỰNG HÒA BÌNH HD
ĐỊA CHỈ VP: SỐ 88 TỔ HIẾN THÀNH, PHƯỜNG HẢI TÂN, TP HẢI DƯƠNG
ĐT: 02203.865388

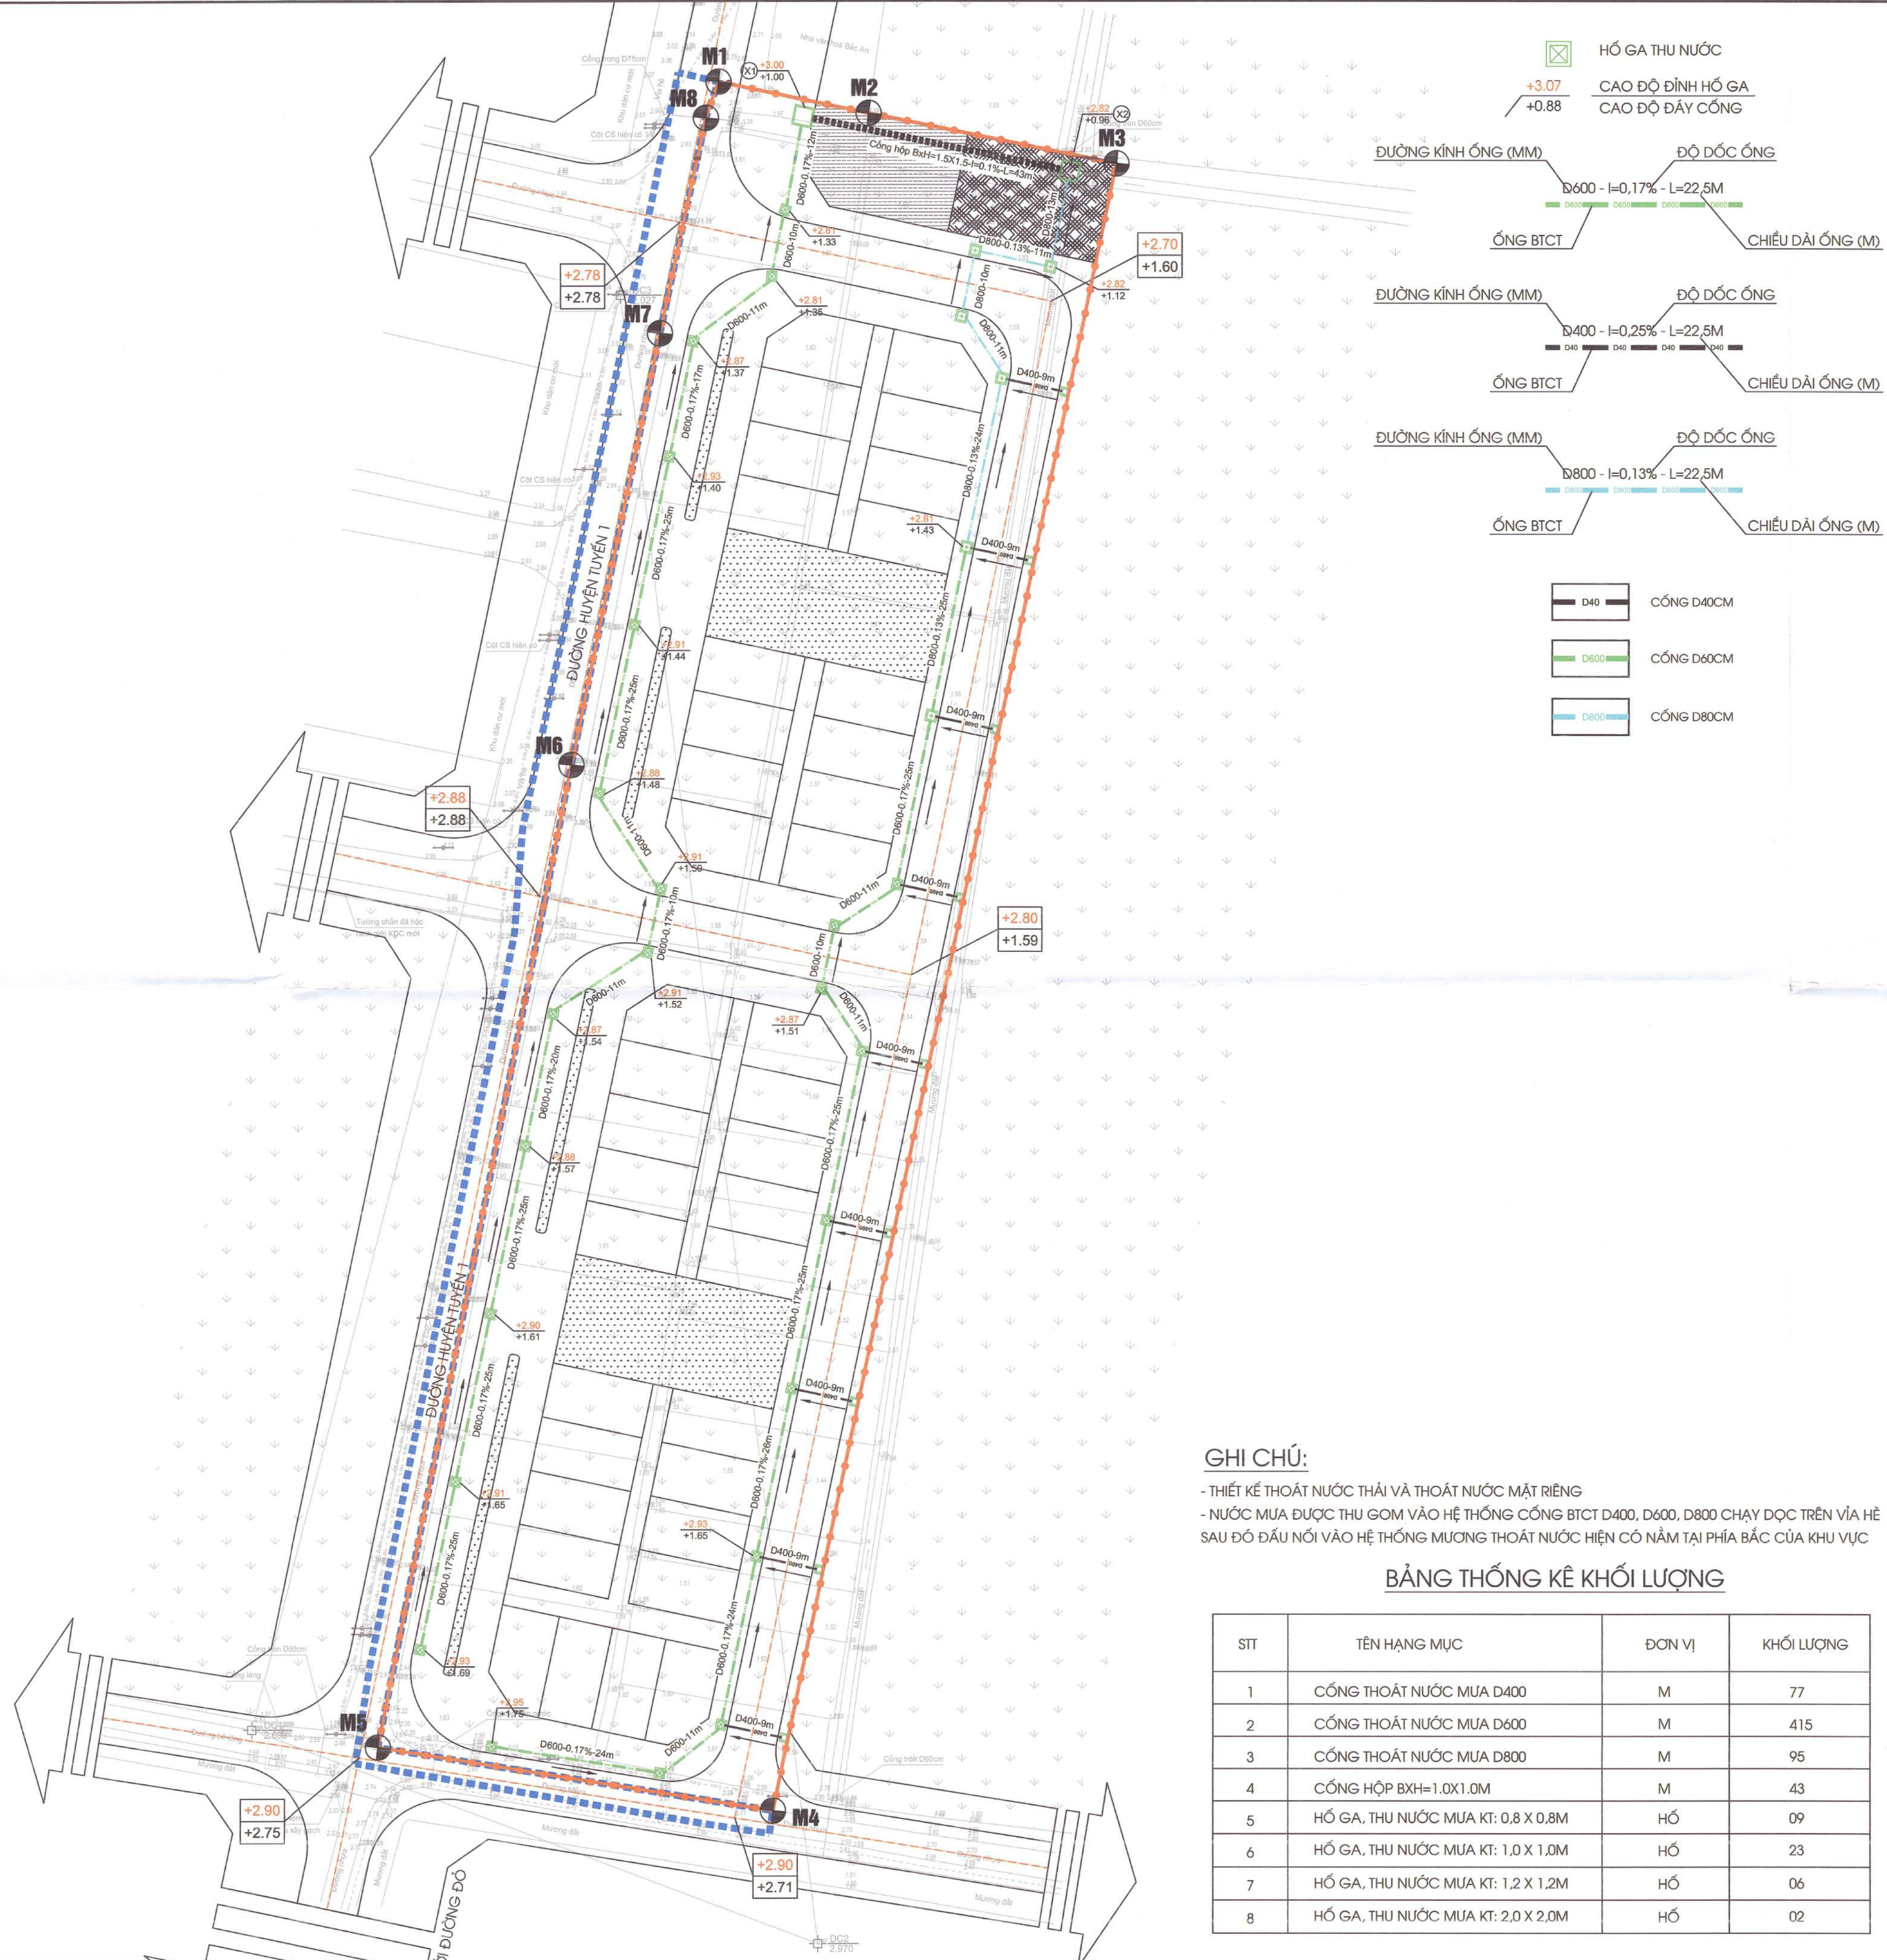

GHI CHÚ:

- THIẾT KẾ THOÁT NƯỚC THẢI VÀ THOÁT NƯỚC MẶT RIÊNG
- NƯỚC MƯA ĐƯỢC THU GOM VÀO HỆ THỐNG CỐNG BTCT D400, D600, D800 CHẠY DỌC TRÊN VÍA HỆ SAU ĐÓ ĐẦU NỐI VÀO HỆ THỐNG MƯƠNG THOÁT NƯỚC HIỆN CÓ NĂM TẠI PHÍA BẮC CỦA KHU VỰC

BẢNG THỐNG KÊ KHỐI LƯỢNG

STT	TÊN HÀNG MỤC	ĐƠN VỊ	KHỐI LƯỢNG
1	CỐNG THOÁT NƯỚC MƯA D400	M	77
2	CỐNG THOÁT NƯỚC MƯA D600	M	415
3	CỐNG THOÁT NƯỚC MƯA D800	M	95
4	CỐNG HỘP BXH=1.0X1.0M	M	43
5	HỐ GA, THU NƯỚC MƯA KT: 0.8 X 0.8M	HỐ	09
6	HỐ GA, THU NƯỚC MƯA KT: 1.0 X 1.0M	HỐ	23
7	HỐ GA, THU NƯỚC MƯA KT: 1.2 X 1.2M	HỐ	06
8	HỐ GA, THU NƯỚC MƯA KT: 2.0 X 2.0M	HỐ	02

B

0

5

10

20

30

50

HỆ THỐNG KÝ HIỆU

RANH GIỚI QUY HOẠCH

RANH GIỚI NGHIỆN CỨU KẾT NỐI HIKT

SỐ HIỆU MỐC QUY HOẠCH

M1

CƠ QUAN PHÊ DUYỆT:

ỦY BAN NHÂN DÂN HUYỆN TỨ KỲ

PHÓ CHỦ TỊCH

ĐÀO VĂN SOÀI

KÈM THEO QUYẾT ĐỊNH SỐ:...../QĐ-UBND, NGÀY.....THÁNG..... NĂM 2025

CƠ QUAN THẨM ĐỊNH:

PHÒNG KINH TẾ, HẠ TẦNG VÀ ĐÔ THỊ

TRƯỞNG PHÒNG

NGUYỄN THÀNH CHUNG

KÈM THEO TỜ TRÌNH SỐ:...../TTR-KHT&ĐT, NGÀY.....THÁNG..... NĂM 2025

ỦY BAN NHÂN DÂN XÃ CHÍ MINH

CHỦ TỊCH

NGUYỄN TUẤN ANH

CƠ QUAN TỔ CHỨC LẬP QUY HOẠCH:

BAN QUẢN LÝ DỰ ÁN ĐẦU TƯ XÂY DỰNG TỈNH HẢI DƯƠNG

PHÓ GIÁM ĐỐC

Nguyễn Quang Quỳnh

KÈM THEO TỜ TRÌNH SỐ:.....NGÀY.....THÁNG..... NĂM 2025

CÔNG TRÌNH:

QUY HOẠCH CHI TIẾT XÂY DỰNG KHU TÁI ĐỊNH CƯ TẠI XÃ CHÍ MINH (PHỤC VỤ TÁI ĐỊNH CƯ CHO DỰ ÁN ĐẦU TƯ XÂY DỰNG TUYẾN ĐƯỜNG SẮT LÀO CAI - HÀ NỘI - HẢI PHÒNG TẠI HUYỆN TỨ KỲ)

ĐIỂM THÔN BẮC AN, XÃ CHÍ MINH

ĐỊA ĐIỂM: XÃ CHÍ MINH, HUYỆN TỨ KỲ, TỈNH HẢI DƯƠNG

TÊN BẢN VẼ

BẢN ĐỒ QUY HOẠCH HỆ THỐNG THOÁT NƯỚC MƯA

BẢN VẼ: QH-09

GHÉP: A1

TỈ LỆ: 1/500

HT: 2025

THIẾT KẾ

CHỦ TRÌ

CHỦ NHIỆM

TRƯỞNG PHÒNG

Q.L. KỸ THUẬT

GIÁM ĐỐC ĐƠN VỊ THIẾT KẾ:

KS. ĐỒNG XUÂN THẮNG

KS. ĐỒNG XUÂN THẮNG

KTS. HOÀNG GIA PHÚ

KTS. VŨ THỊ THANH HOÀI

KS. VŨ THỊ THANH HOÀI

CÔNG TY CỔ PHẦN TƯ VẤN VÀ XÂY DỰNG HÒA BÌNH HD


GIÁM ĐỐC

VŨ QUANG ĐỨNG

CÔNG TY CỔ PHẦN TƯ VẤN VÀ XÂY DỰNG HÒA BÌNH HD

ĐỊA CHỈ VP: SỐ 88 TỔ HIẾN THÀNH, PHƯỜNG HẢI TÂN, TP HẢI DƯƠNG

ĐT : 02203.865388

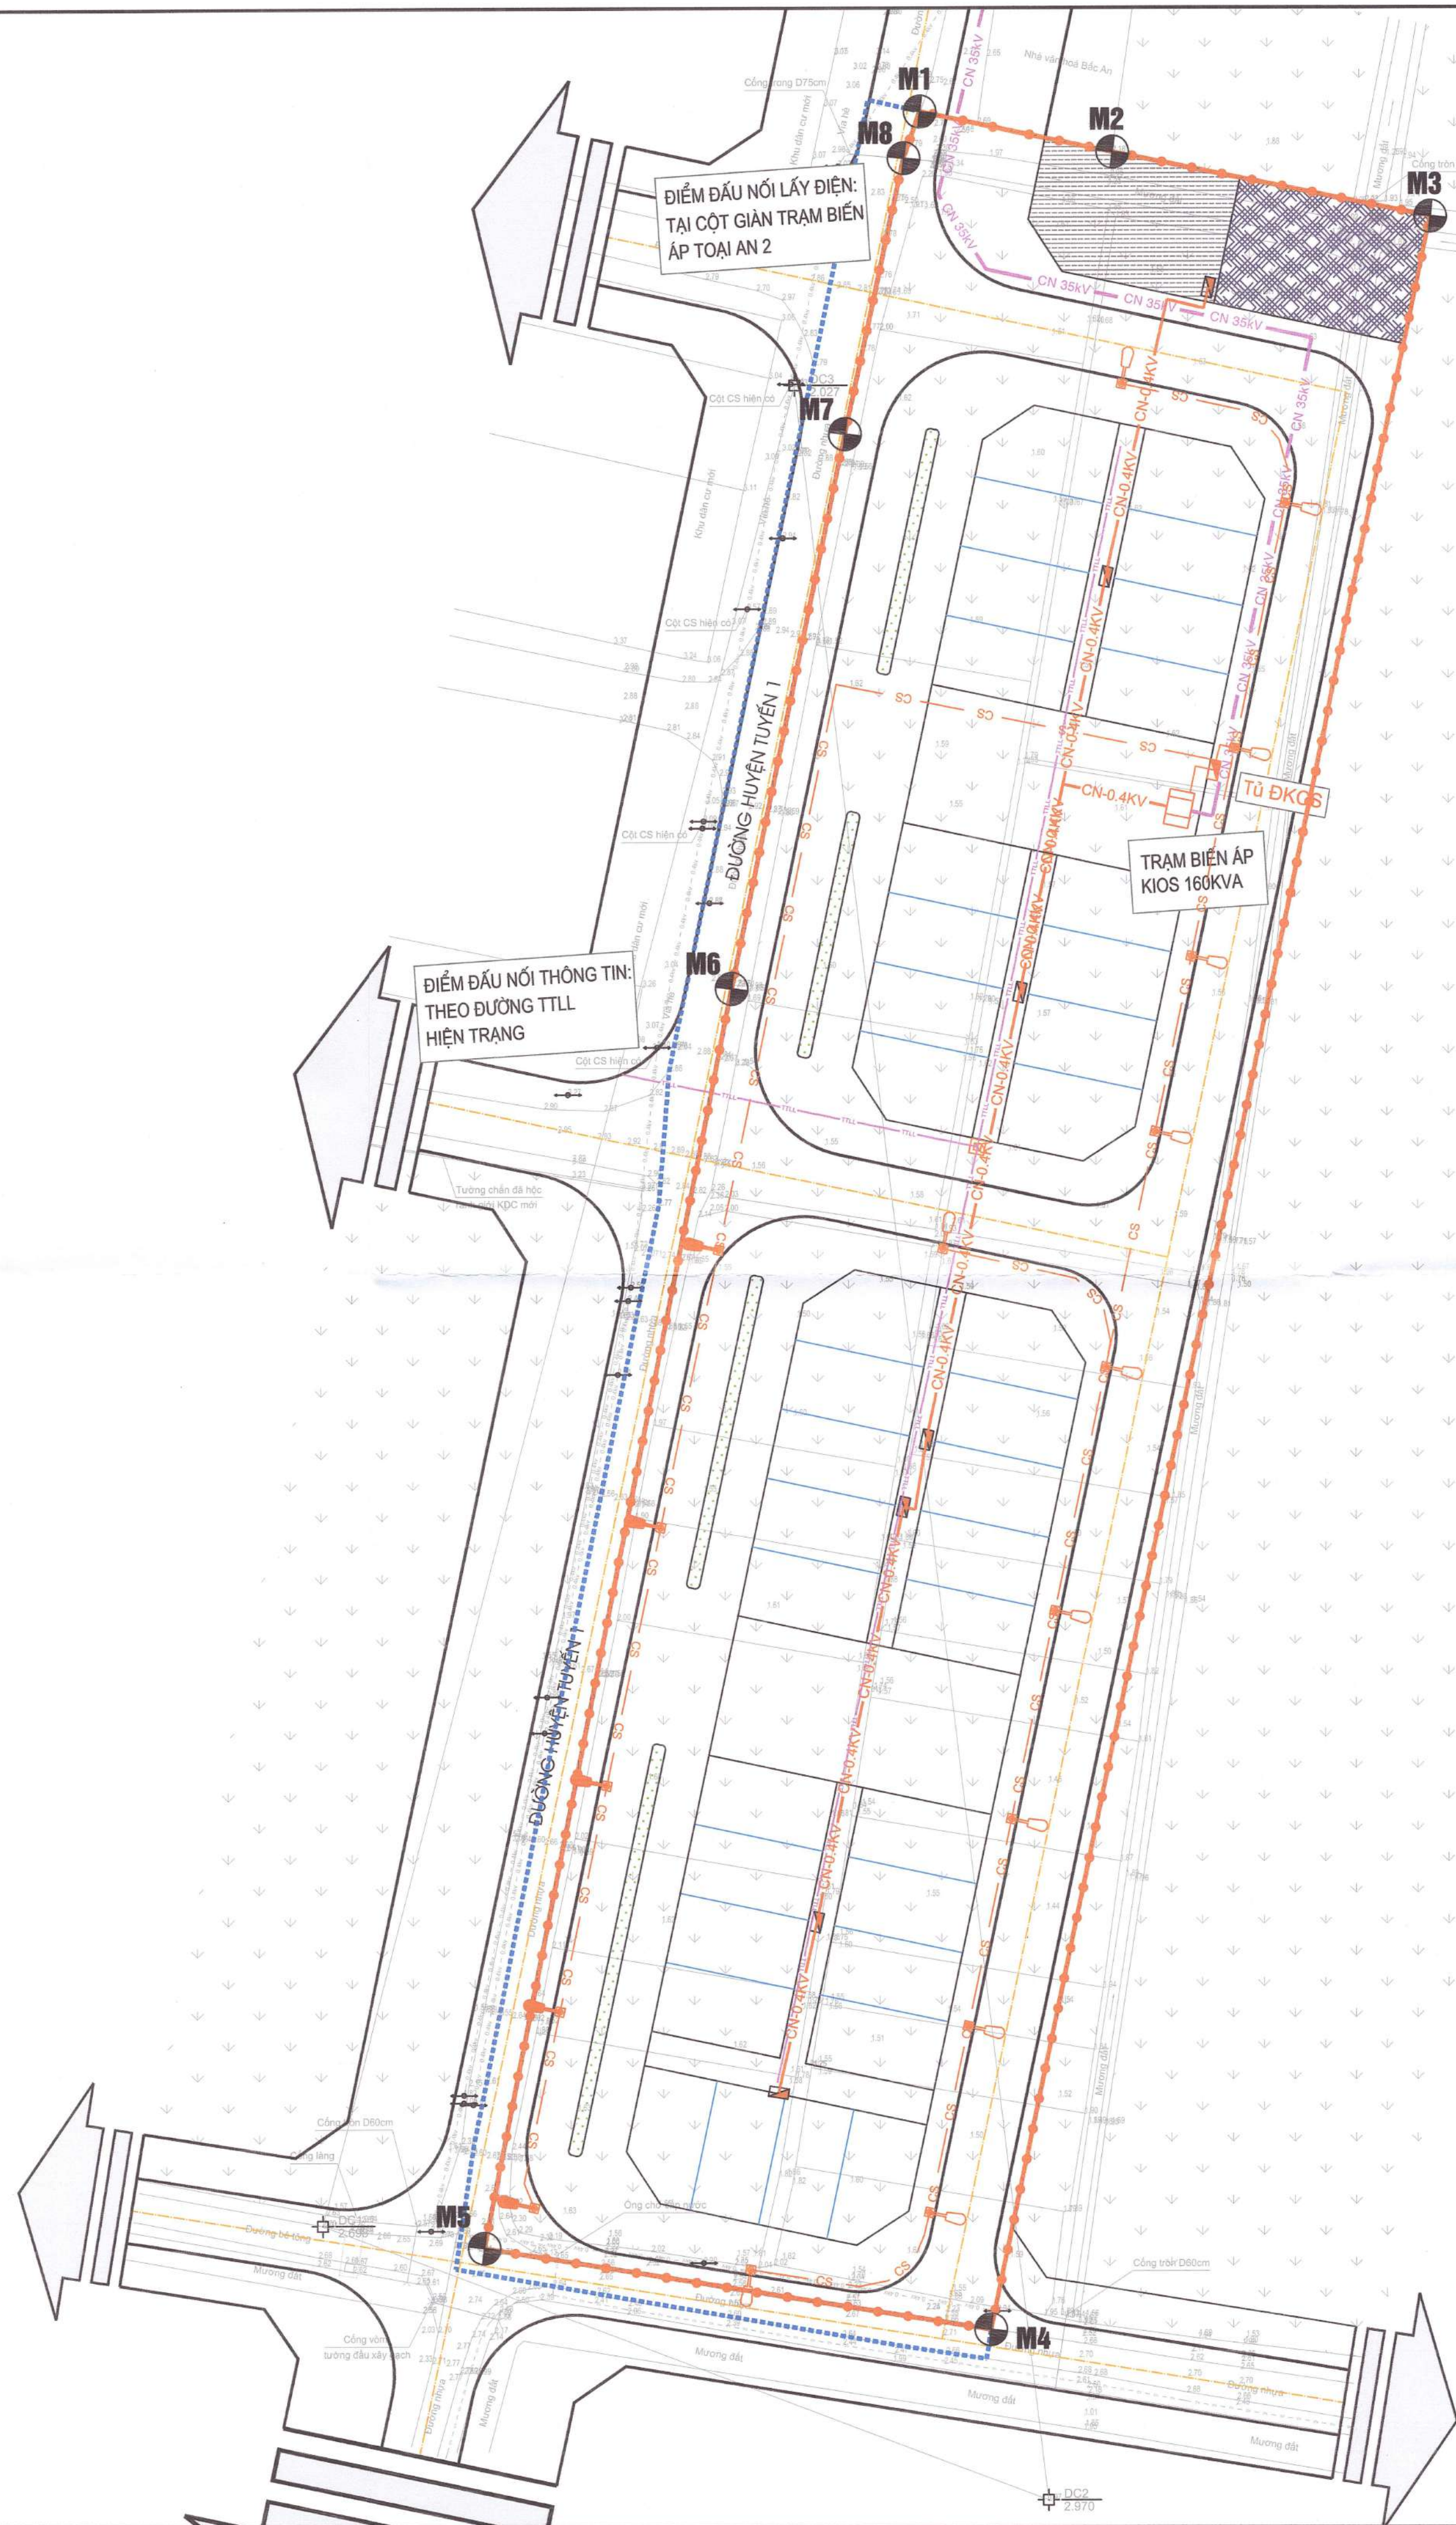

GHI CHÚ:

- CN 35KV DZ 35KV CẤP NGẦM
- CN-0.4KV CN-0.4KV DZ 0.4KV CẤP NGẦM
- TỦ ĐIỆN LẬP CÔNG TƠ

Bảng thống kê vật tư

STT	Vật tư công trình	Đơn vị	Số lượng
1	Trạm biến áp 160kVA (Kiểu Kios)	trạm	1
2	Đường dây 35kV cấp ngầm Cu/XLPE/PVC/DSTA/PVC/W -35kV	m	186
3	Cáp ngầm hạ thế Cu/XLPE/PVC/DSTA/PVC-0,6/1kV	m	253
4	Tủ công tơ	tủ	7
5	Móng tủ công tơ	móng	7
6	Tiếp địa tủ công tơ	bộ	7

- CS CS DZ 0.4KV CẤP NGẦM
- TỦ ĐIỆN CHIẾU SÁNG
- CỘT ĐÈN CHIẾU SÁNG CÁN ĐƠN CAO 9M
- CỘT ĐÈN CHIẾU SÁNG CÁN ĐƠN CAO 10M


Bảng thống kê vật tư

STT	Vật tư công trình	Đơn vị	Số lượng
1	Cột đèn chiếu sáng cán đơn cao 9m	cột	12
2	Cột đèn chiếu sáng cán đơn cao 10m	cột	5
3	Đèn chiếu sáng Led 100W-220V	bộ	12
4	Đèn chiếu sáng Led 150W-220V	bộ	5
5	Cáp hạ thế 0,4kV đồng Cu/XLPE/PVC/DSTA/PVC- 0,4/1kV	m	731
6	Tủ điều khiển chiếu sáng (tủ DKCS)	tủ	1
7	Móng cột đèn	móng	17
8	Móng tủ DKCS	móng	1

- HỒ GA ĐẦU NỐI THÔNG TIN LIÊN LẠC
- CÁP THÔNG TIN LIÊN LẠC

Bảng thống kê vật tư

STT	Vật tư công trình	Đơn vị	Số lượng
1	Ống cáp thông tin liên lạc	m	230
2	Hồ ga đầu nối thông tin	hồ	1

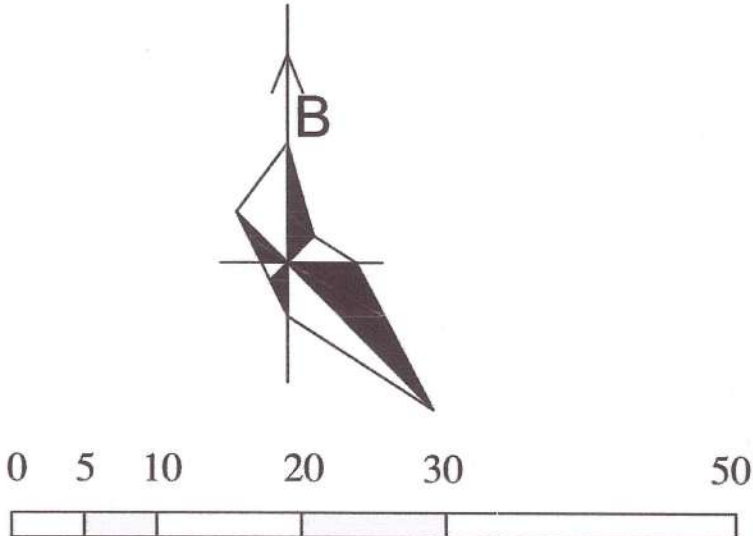

HỆ THỐNG KÝ HIỆU	
RANH GIỚI QUY HOẠCH	
RANH GIỚI NGHIÊN CỨU KẾT NỐI HIKT	
SỐ HIỆU MỐC QUY HOẠCH	M1

CƠ QUAN PHÊ DUYỆT:
ỦY BAN NHÂN DÂN HUYỆN TỨ KỲ

PHÓ CHỦ TỊCH
ĐÀO VĂN SOÀI

KÈM THEO QUYẾT ĐỊNH SỐ...../QĐ-UBND, NGÀY.....THÁNG..... NĂM 2025

CƠ QUAN THẨM ĐỊNH:
PHÒNG KINH TẾ, HẠ TẦNG VÀ ĐÔ THỊ

TRƯỞNG PHÒNG
NGUYỄN THÀNH CHUNG

KÈM THEO TỜ TRÌNH SỐ...../TTR-KT&ĐT, NGÀY.....THÁNG..... NĂM 2025

ỦY BAN NHÂN DÂN XÃ CHÍ MINH

CHỦ TỊCH
NGUYỄN TUẤN ANH

CƠ QUAN TỔ CHỨC LẬP QUY HOẠCH:
BAN QUẢN LÝ DỰ ÁN ĐẦU TƯ XÂY DỰNG TỈNH HẢI DƯƠNG

PHÓ GIÁM ĐỐC
Nguyễn Quang Quỳnh

KÈM THEO TỜ TRÌNH SỐ..... NGÀY.....THÁNG..... NĂM 2025

CÔNG TRÌNH:
QUY HOẠCH CHI TIẾT XÂY DỰNG KHU TÁI ĐỊNH CƯ TẠI XÃ CHÍ MINH (PHỤC VỤ TÁI ĐỊNH CƯ CHO DỰ ÁN ĐẦU TƯ XÂY DỰNG TUYẾN ĐƯỜNG SẮT LÃO CAI - HÀ NỘI - HẢI PHÒNG TẠI HUYỆN TỨ KỲ)

ĐIỂM THÔN BẮC AN, XÃ CHÍ MINH

ĐỊA ĐIỂM:
XÃ CHÍ MINH, HUYỆN TỨ KỲ, TỈNH HẢI DƯƠNG

TÊN BẢN VẼ			
BẢN ĐỒ QUY HOẠCH HỆ THỐNG CẤP ĐIỆN, CHIẾU SÁNG, THÔNG TIN LIÊN LẠC			
BẢN VẼ: QH-11	GHÉP: A1	TỈ LỆ: 1/500	HT: 2025
THIẾT KẾ	KS. ĐẶNG VĂN HỢP		Shp
CHỦ TRÌ	KS. ĐẶNG VĂN HỢP		Shp
CHỦ NHIỆM	KTS. HOÀNG GIA PHÚ		Aw
TRƯỞNG PHÒNG	KTS. VŨ THỊ THANH HOÀI		H
Q.L. KỸ THUẬT	KS. VŨ THỊ THANH HOÀI		H

GIÁM ĐỐC ĐƠN VỊ THIẾT KẾ

GIÁM ĐỐC
VŨ QUANG DŨNG

CÔNG TY CỔ PHẦN TƯ VẤN VÀ XÂY DỰNG HÒA BÌNH HD
ĐỊA CHỈ VP: SỐ 88 TỔ HIẾN THÀNH, PHƯỜNG HẢI TÂN, TP HẢI DƯƠNG
ĐT : 02203.865388

