
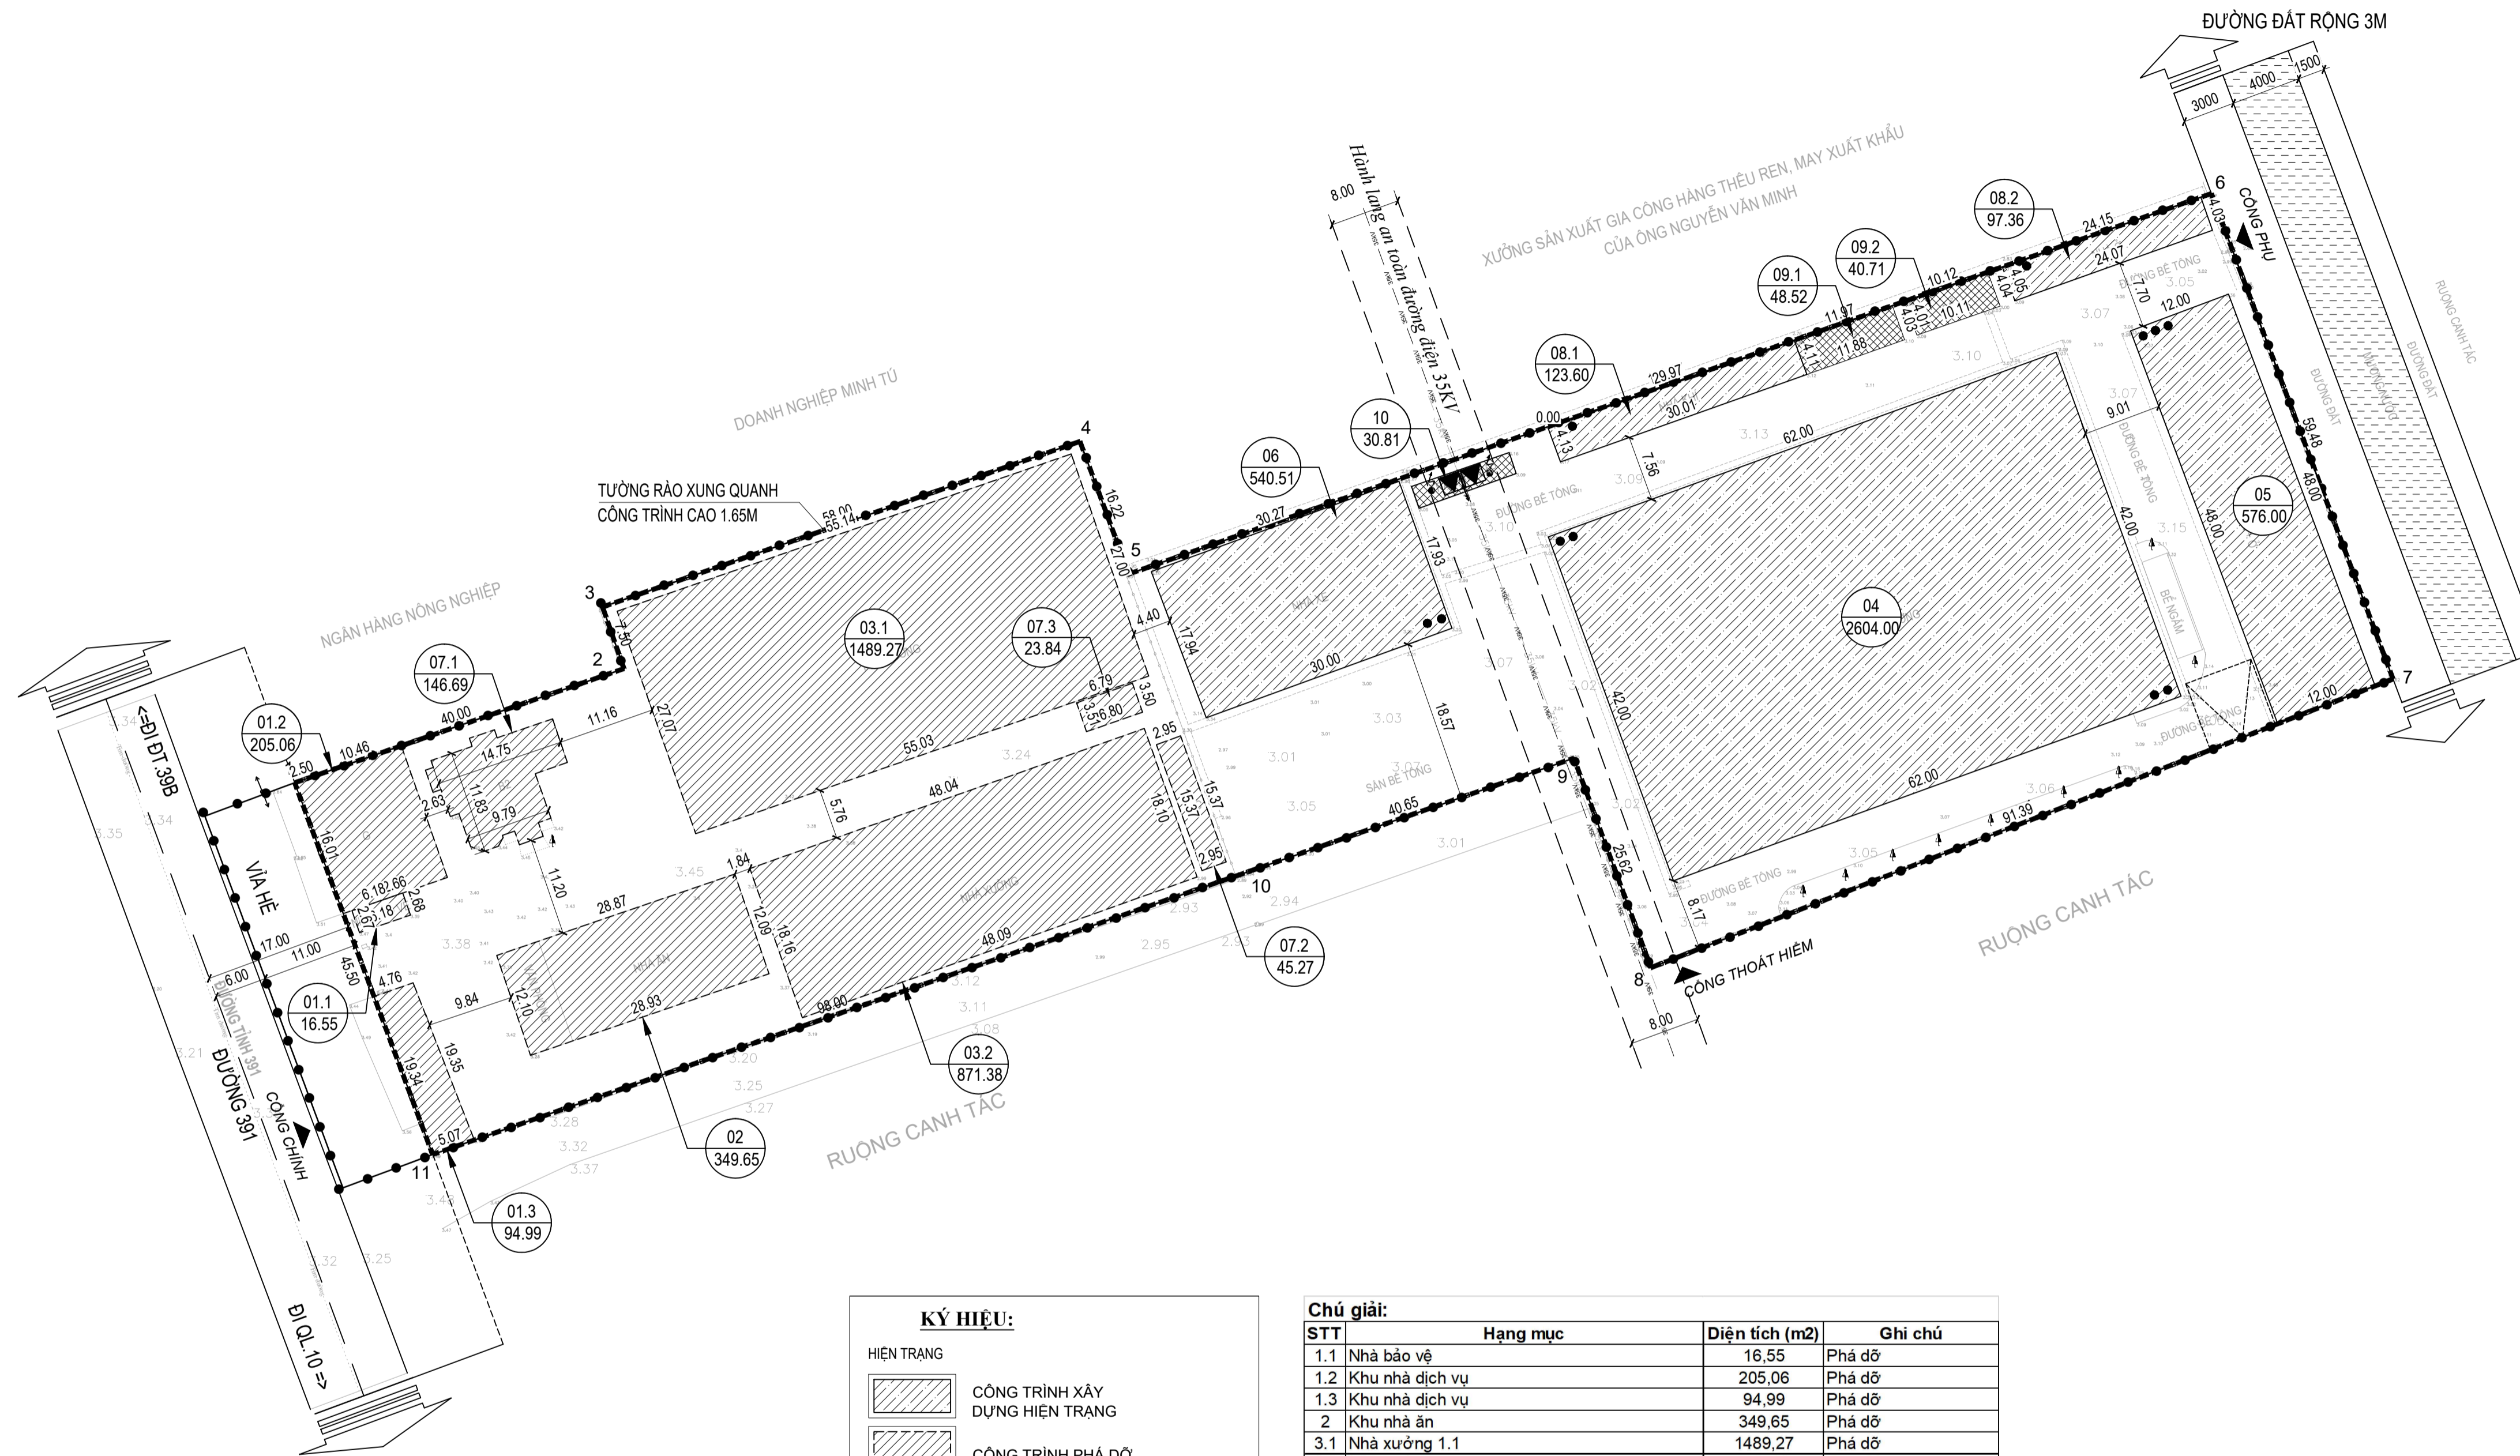


XÃ ĐẠI SƠN, THÀNH PHỐ HẢI PHÒNG
ĐIỀU CHỈNH QUY HOẠCH TỔNG MẶT BẰNG CƠ SỞ CHO THUÊ NHÀ XƯỞNG, VĂN PHÒNG CỦA CÔNG TY TNHH MTV XD ĐĂNG DƯƠNG
BẢN VẼ CHUẨN BỊ KỸ THUẬT

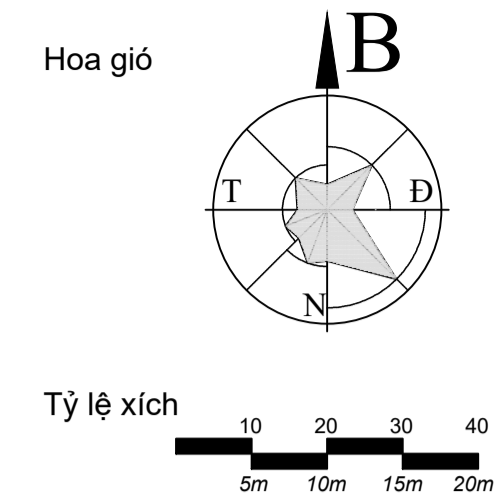

KÝ HIỆU:

	HIỆN TRẠNG
	CÔNG TRÌNH XÂY DỰNG HIỆN TRẠNG
	CÔNG TRÌNH PHÁ ĐỠ
	MẶT NƯỚC
	ĐẤT CÔNG TRÌNH HẠ TẦNG KỸ THUẬT KHÁC
	ĐƯỜNG GIAO THÔNG
	RANH GIỚI XD DỰ ÁN
	RANH GIỚI NGHIÊN CỨU QH

A KÝ HIỆU: SỐ THỨ TỰ
 B DIỆN TÍCH (M2)

Chú giải:

STT	Hạng mục	Diện tích (m2)	Ghi chú
1.1	Nhà bảo vệ	16,55	Phá dỡ
1.2	Khu nhà dịch vụ	205,06	Phá dỡ
1.3	Khu nhà dịch vụ	94,99	Phá dỡ
2	Khu nhà ăn	349,65	Phá dỡ
3.1	Nhà xưởng 1.1	1489,27	Phá dỡ
3.2	Nhà xưởng 1.2	871,38	Phá dỡ
4	Nhà xưởng 2	2604	Giữ nguyên hiện trạng
5	Nhà nghỉ công nhân + nhà ăn ca	576	Giữ nguyên hiện trạng
6	Nhà xe, nhà phụ trợ và nhà bơm và bể PCCC	540,51	Giữ nguyên hiện trạng
7.1	Nhà điều hành	146,69	Phá dỡ
7.2	Nhà WC	45,27	Phá dỡ
7.3	Nhà phụ trợ	23,84	Phá dỡ
8.1	Nhà phụ trợ 1	123,6	Giữ nguyên hiện trạng
8.2	Nhà phụ trợ 2	97,36	Giữ nguyên hiện trạng
9.1	Khu XLNT 1	48,52	Giữ nguyên hiện trạng
9.2	Khu XLNT 2	40,71	Giữ nguyên hiện trạng
10	Trạm biến áp	30,81	Giữ nguyên hiện trạng

CƠ QUAN PHÊ DUYỆT:
ỦY BAN NHÂN DÂN XÃ ĐẠI SƠN
 KÈM THEO QUYẾT ĐỊNH SỐ:/QB-UBND NGÀY THÁNG NĂM

CƠ QUAN THẨM ĐỊNH, TRÌNH DUYỆT:
PHÒNG KINH TẾ XÃ ĐẠI SƠN
 KÈM THEO BC THẨM ĐỊNH SỐ:/BC-KT&HT NGÀY THÁNG NĂM

CƠ QUAN TỒ CHỨC LẬP QUY HOẠCH:
CÔNG TY TNHH MTV XD ĐĂNG DƯƠNG
 KÈM THEO TỜ TRÌNH SỐ:/TT-Cty NGÀY THÁNG NĂM

CÔNG TRÌNH - ĐỊA ĐIỂM:
ĐIỀU CHỈNH QUY HOẠCH TỔNG MẶT BẰNG CƠ SỞ CHO THUÊ NHÀ XƯỞNG, VĂN PHÒNG CỦA CÔNG TY TNHH MTV XD ĐĂNG DƯƠNG
XÃ ĐẠI SƠN, THÀNH PHỐ HẢI PHÒNG

TÊN BẢN VẼ:
BẢN VẼ CHUẨN BỊ KỸ THUẬT

BẢN VẼ: QH-06	GHÉP: 01 A1	TỶ LỆ: 1/500	NĂM 2025
CHỦ TRÌ, TK GIAO THÔNG	KS. NGUYỄN CHÍNH LUẬN		
CHỦ TRÌ, TK CẤP THOÁT NƯỚC	KS. LÊ KHÁNH TOÀN		
CHỦ TRÌ, TK CẤP ĐIỆN	KS. BÙI VĂN BIÊN		
CHỦ NHIỆM CHỦ TRÌ, TK QH	KTS. NGUYỄN HUY KHA		
TRƯỞNG PHÒNG	KTS. PHẠM CÔNG ĐOÀN		
QL.KỸ THUẬT	KS. NGUYỄN ĐĂNG HOÀI ANH		

GIÁM ĐỌC

KTS. PHẠM HẢI LONG

ATP CÔNG TY CỔ PHẦN TƯ VẤN ĐẦU TƯ XÂY DỰNG VÀ THƯƠNG MẠI AN THỊNH PHÁT
 AN THỊNH PHÁT COMMERCIAL AND CONSTRUCTION JOINT STOCK COMPANY.
 Địa chỉ: số 1/200 Nguyễn Hữu Cầu, P. Ngọc Châu, TP. Hải Dương, T. Hải Dương
 Điện thoại: 0982.869.599 EMAIL: ATP.JSC123@GMAIL.COM