

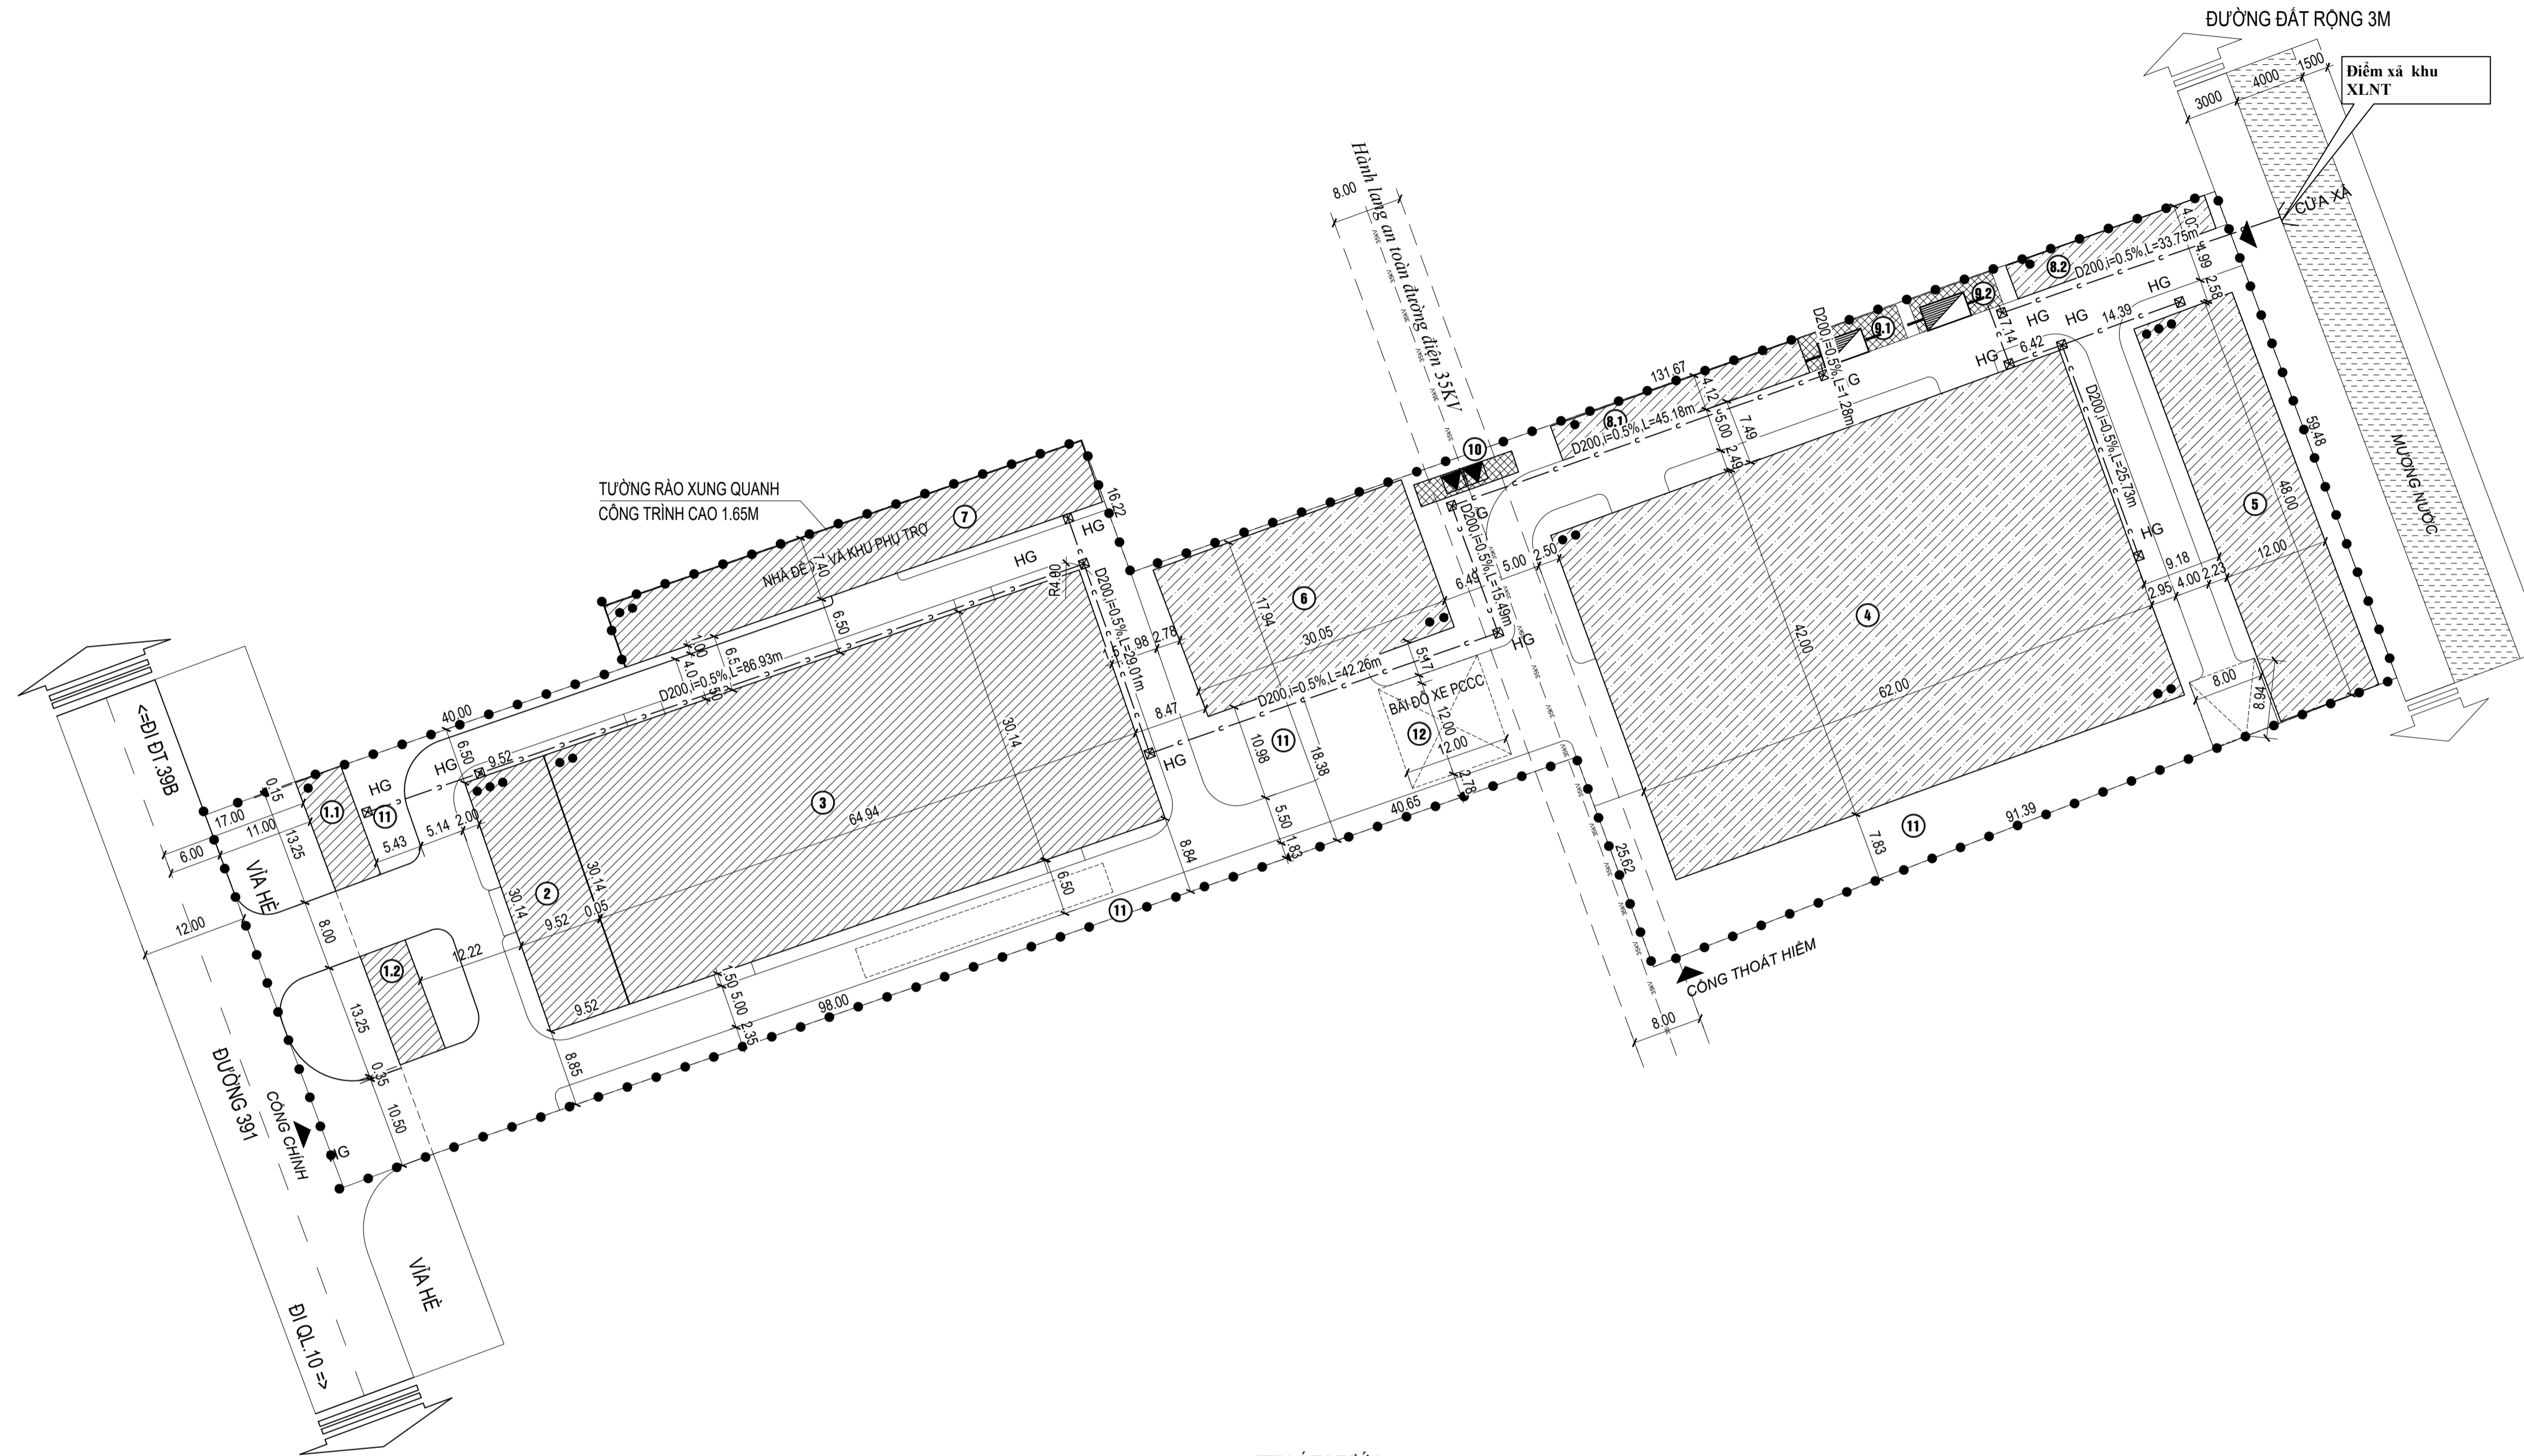


**XÃ ĐẠI SƠN, THÀNH PHỐ HẢI PHÒNG**  
**ĐIỀU CHỈNH QUY HOẠCH TỔNG MẶT BẰNG CƠ SỞ CHO THUÊ NHÀ XƯỞNG, VĂN PHÒNG CỦA CÔNG TY TNHH MTV XD ĐĂNG DƯƠNG**  
**BẢN VẼ HỆ THỐNG THOÁT NƯỚC THẢI VÀ QUẢN LÝ CHẤT THẢI RẮN**

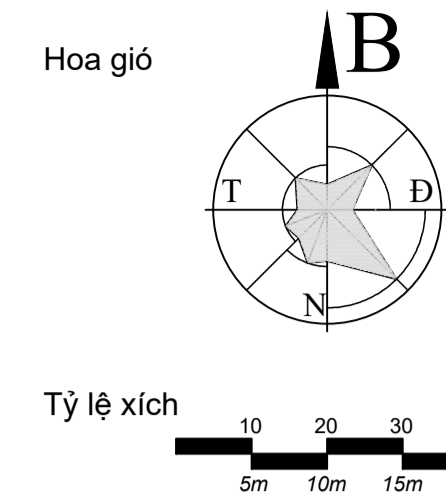

**Ghi chú:**

STT	Hạng mục	Ghi chú
1.1	Nhà bảo vệ + giới thiệu sản phẩm và dịch vụ	
1.2	Nhà bảo vệ + giới thiệu sản phẩm và dịch vụ	
2	Nhà điều hành	
3	Nhà xưởng 1	
4	Nhà xưởng 2	hiện trạng
5	Nhà nghỉ công nhân + nhà ăn ca	hiện trạng
6	Nhà xe + nhà phụ trợ + nhà bơm, bể PCCC	hiện trạng
7	Nhà để xe + nhà phụ trợ	
8.1	Nhà phụ trợ 1	hiện trạng
8.2	Nhà phụ trợ 2 + nhà bảo vệ	hiện trạng
9.1	Bể XLNT 1	hiện trạng
9.2	Bể XLNT 2	hiện trạng
10	Trạm biến áp	hiện trạng
11	Cây xanh	
12	Bãi đỗ xe PCCC	
13	Sân bãi, đường giao thông nội bộ	

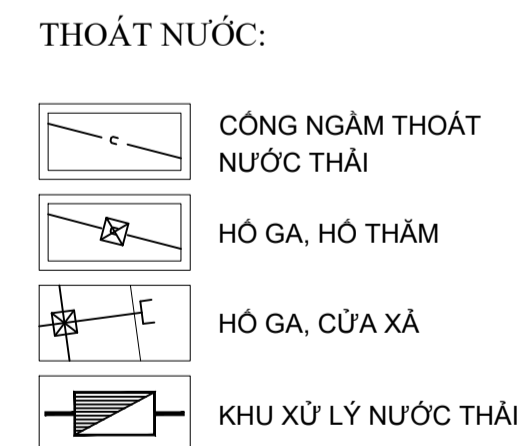

**Bảng thống kê vật liệu thoát nước thải**

Stt	Vật liệu	Đơn vị	Khối lượng	Ghi chú
1	Cống D200	m	307,58	
2	Hồ ga, hồ thấm	cái	13	
3	Khu xử lý nước thải	khu	2	
4	Cửa xả	cái	1	

CƠ QUAN PHÊ DUYỆT:  
**ỦY BAN NHÂN DÂN XÃ ĐẠI SƠN**  
 KÈM THEO QUYẾT ĐỊNH SỐ: ...../QB-UBND NGÀY ..... THÁNG ..... NĂM .....

CƠ QUAN THẨM ĐỊNH, TRÌNH DUYỆT:  
**PHÒNG KINH TẾ XÃ ĐẠI SƠN**  
 KÈM THEO BC THẨM ĐỊNH SỐ: ...../BC-KT&HT NGÀY ..... THÁNG ..... NĂM .....

CƠ QUAN TỒ CHỨC LẬP QUY HOẠCH:  
**CÔNG TY TNHH MTV XD ĐĂNG DƯƠNG**  
 KÈM THEO TỜ TRÌNH SỐ: ...../TT-Cty NGÀY ..... THÁNG ..... NĂM .....

CÔNG TRÌNH - ĐỊA ĐIỂM:  
**ĐIỀU CHỈNH QUY HOẠCH TỔNG MẶT BẰNG CƠ SỞ CHO THUÊ NHÀ XƯỞNG, VĂN PHÒNG CỦA CÔNG TY TNHH MTV XD ĐĂNG DƯƠNG XÃ ĐẠI SƠN, THÀNH PHỐ HẢI PHÒNG**

TÊN BẢN VẼ:  
**BẢN VẼ HỆ THỐNG THOÁT NƯỚC THẢI VÀ QUẢN LÝ CHẤT THẢI RẮN**

BẢN VẼ: QH-09	GHÉP: 01 A1	TỶ LỆ: 1/500	NĂM 2025
CHỦ TRÌ, TK GIAO THÔNG	KS. NGUYỄN CHÍNH LUẬN		[Signature]
CHỦ TRÌ, TK CẤP THOÁT NƯỚC	KS. LÊ KHÁNH TOÀN		[Signature]
CHỦ TRÌ, TK CẤP ĐIỆN	KS. BÙI VĂN BIÊN		[Signature]
CHỦ NHIỆM CHỦ TRÌ, TK QH	KTS. NGUYỄN HUY KHA		[Signature]
TRƯỞNG PHÒNG	KTS. PHẠM CÔNG ĐOÀN		[Signature]
QL.KỸ THUẬT	KS. NGUYỄN ĐĂNG HOÀI ANH		[Signature]

GIÁM ĐỌC  
  
**KTS. PHẠM HẢI LONG**

**ATP** CÔNG TY CỔ PHẦN TƯ VẤN ĐẦU TƯ XÂY DỰNG VÀ THƯƠNG MẠI AN THỊNH PHÁT  
 AN THỊNH PHÁT COMMERCIAL AND CONSTRUCTION JOINT STOCK COMPANY.  
 Địa chỉ: số 1/200 Nguyễn Hữu Cầu, P. Ngọc Châu, TP. Hải Dương, T. Hải Dương  
 Điện thoại: 0982.869.599 EMAIL: ATP.JSC123@GMAIL.COM