

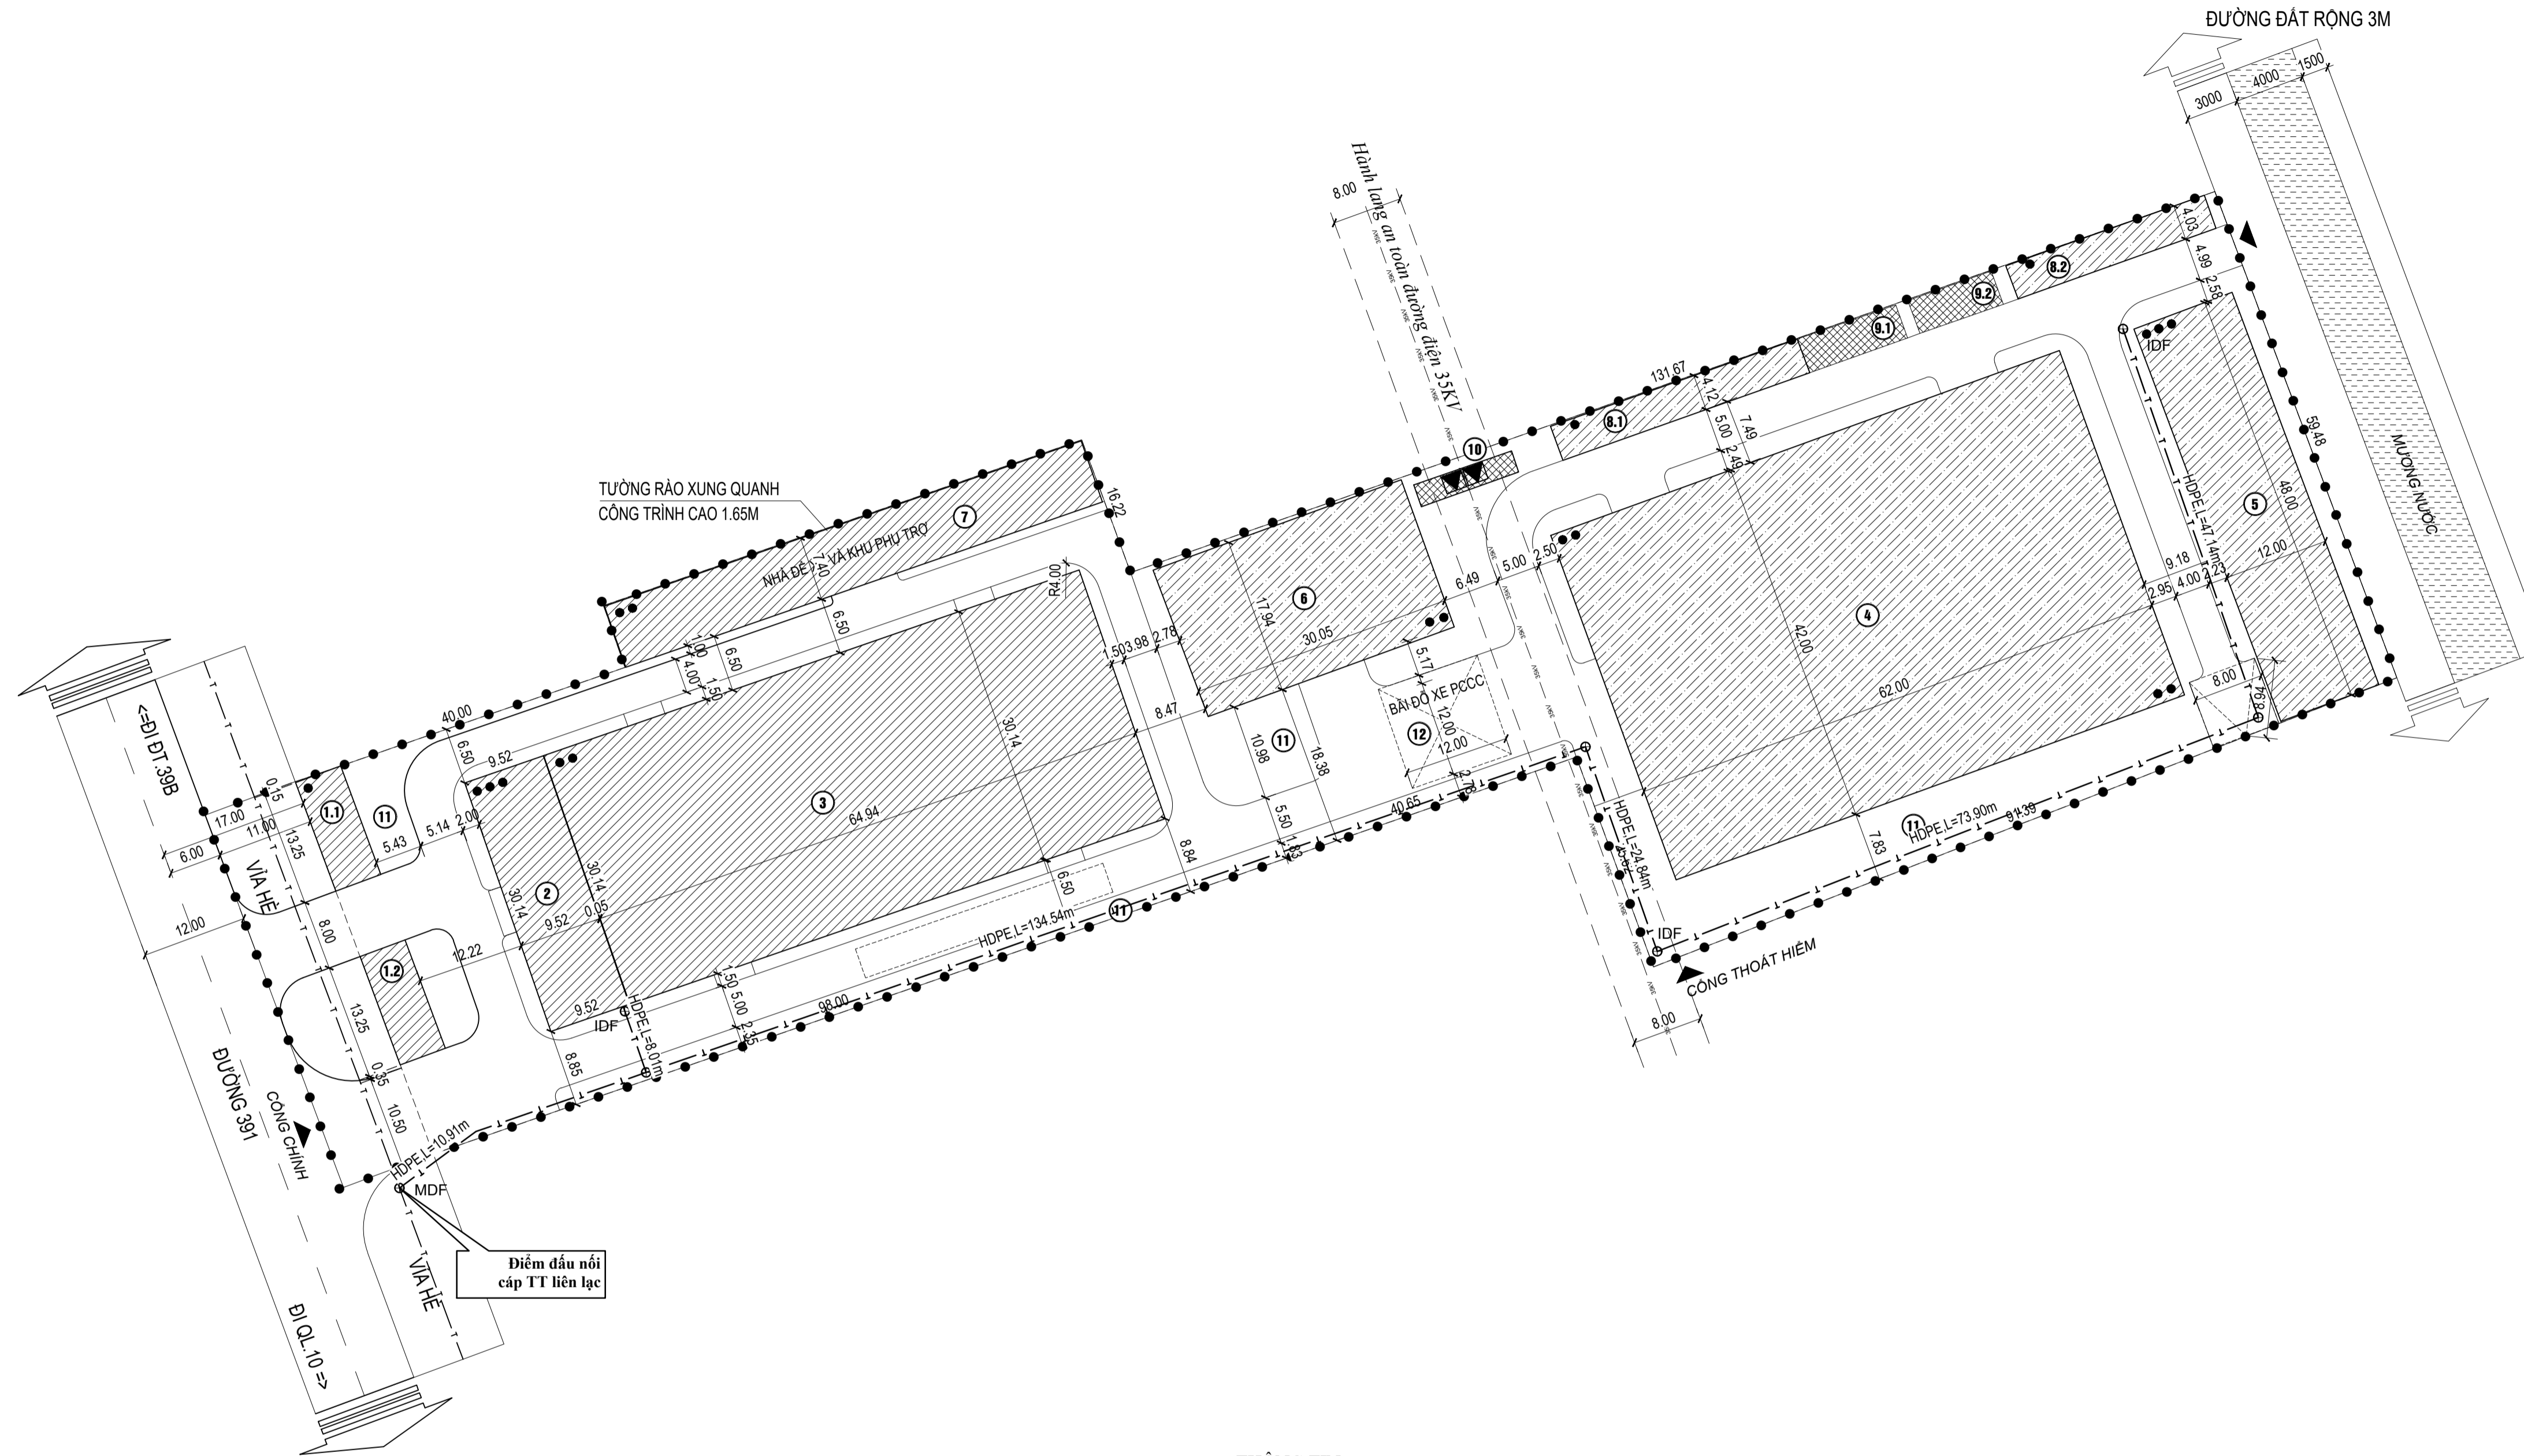


**XÃ ĐẠI SƠN, THÀNH PHỐ HẢI PHÒNG**  
**ĐIỀU CHỈNH QUY HOẠCH TỔNG MẶT BẰNG CƠ SỞ CHO THUÊ NHÀ XƯỞNG, VĂN PHÒNG CỦA CÔNG TY TNHH MTV XD ĐĂNG DƯƠNG**  
**BẢN VẼ HẠ TẦNG VIỄN THÔNG THỤ ĐỘNG**

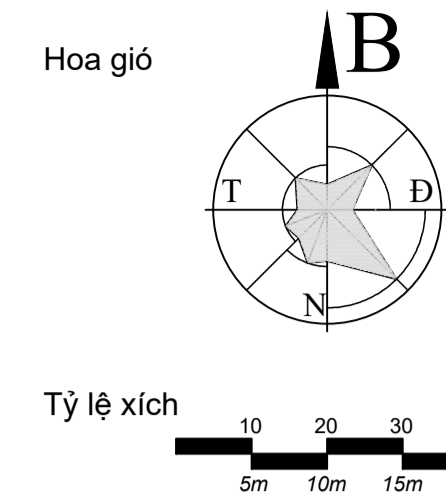

**Ghi chú:**

STT	Hạng mục	Ghi chú
1.1	Nhà bảo vệ + giới thiệu sản phẩm và dịch vụ	
1.2	Nhà bảo vệ + giới thiệu sản phẩm và dịch vụ	
2	Nhà điều hành	
3	Nhà xưởng 1	
4	Nhà xưởng 2	hiện trạng
5	Nhà nghỉ công nhân + nhà ăn ca	hiện trạng
6	Nhà xe + nhà phụ trợ + nhà bơm, bể PCCC	hiện trạng
7	Nhà để xe + nhà phụ trợ	
8.1	Nhà phụ trợ 1	hiện trạng
8.2	Nhà phụ trợ 2 + nhà bảo vệ	hiện trạng
9.1	Bể XLNT 1	hiện trạng
9.2	Bể XLNT 2	hiện trạng
10	Trạm biến áp	hiện trạng
11	Cây xanh	
12	Bãi đỗ xe PCCC	
13	Sân bãi, đường giao thông nội bộ	

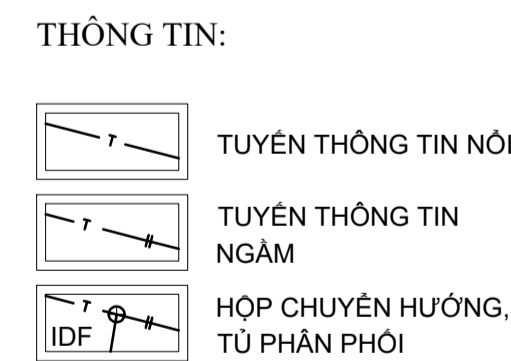

**Bảng thống kê vật liệu**

Stt	Vật liệu	Đơn vị	Khối lượng	Ghi chú
1	Tủ phân phối MDF	cái	1	
2	Tủ phân phối IDF	cái	3	
3	Hộp đấu nối chuyển hướng	cái	4	
4	Ống nhựa HDPE liền cáp	m	299,34	

CƠ QUAN PHÊ DUYỆT:  
**ỦY BAN NHÂN DÂN XÃ ĐẠI SƠN**  
 KÈM THEO QUYẾT ĐỊNH SỐ: ...../QB-UBND NGÀY ..... THÁNG ..... NĂM .....

CƠ QUAN THẨM ĐỊNH, TRÌNH DUYỆT:  
**PHÒNG KINH TẾ XÃ ĐẠI SƠN**  
 KÈM THEO BC THẨM ĐỊNH SỐ: ...../BC-KT&HT NGÀY ..... THÁNG ..... NĂM .....

CƠ QUAN TỔ CHỨC LẬP QUY HOẠCH:  
**CÔNG TY TNHH MTV XD ĐĂNG DƯƠNG**  
 KÈM THEO TỜ TRÌNH SỐ: ...../TT-Cty NGÀY ..... THÁNG ..... NĂM .....

CÔNG TRÌNH - ĐỊA ĐIỂM:  
**ĐIỀU CHỈNH QUY HOẠCH TỔNG MẶT BẰNG CƠ SỞ CHO THUÊ NHÀ XƯỞNG, VĂN PHÒNG CỦA CÔNG TY TNHH MTV XD ĐĂNG DƯƠNG XÃ ĐẠI SƠN, THÀNH PHỐ HẢI PHÒNG**

TÊN BẢN VẼ:  
**BẢN VẼ HẠ TẦNG VIỄN THÔNG THỤ ĐỘNG**

BẢN VẼ: QH-10	GHÉP: 01 A1	TỶ LỆ: 1/500	NĂM 2025
CHỦ TRÌ, TK GIAO THÔNG	KS. NGUYỄN CHÍNH LUẬN		
CHỦ TRÌ, TK CẤP THOÁT NƯỚC	KS. LÊ KHÁNH TOÀN		
CHỦ TRÌ, TK CẤP ĐIỆN	KS. BÙI VĂN BIÊN		
CHỦ NHIỆM CHỦ TRÌ, TK QH	KTS. NGUYỄN HUY KHA		
TRƯỞNG PHÒNG	KTS. PHẠM CÔNG ĐOÀN		
QL.KỸ THUẬT	KS. NGUYỄN ĐĂNG HOÀI ANH		

GIÁM ĐOC  
  
**KTS. PHẠM HẢI LONG**

**ATP** CÔNG TY CỔ PHẦN TƯ VẤN ĐẦU TƯ XÂY DỰNG VÀ THƯƠNG MẠI AN THỊNH PHÁT  
 AN THỊNH PHÁT COMMERCIAL AND CONSTRUCTION JOINT STOCK COMPANY.  
 Địa chỉ: số 1/200 Nguyễn Hữu Cầu, P. Ngọc Châu, TP. Hải Dương, T. Hải Dương  
 Điện thoại: 0982.869.599 EMAIL: ATP.JSC123@GMAIL.COM