

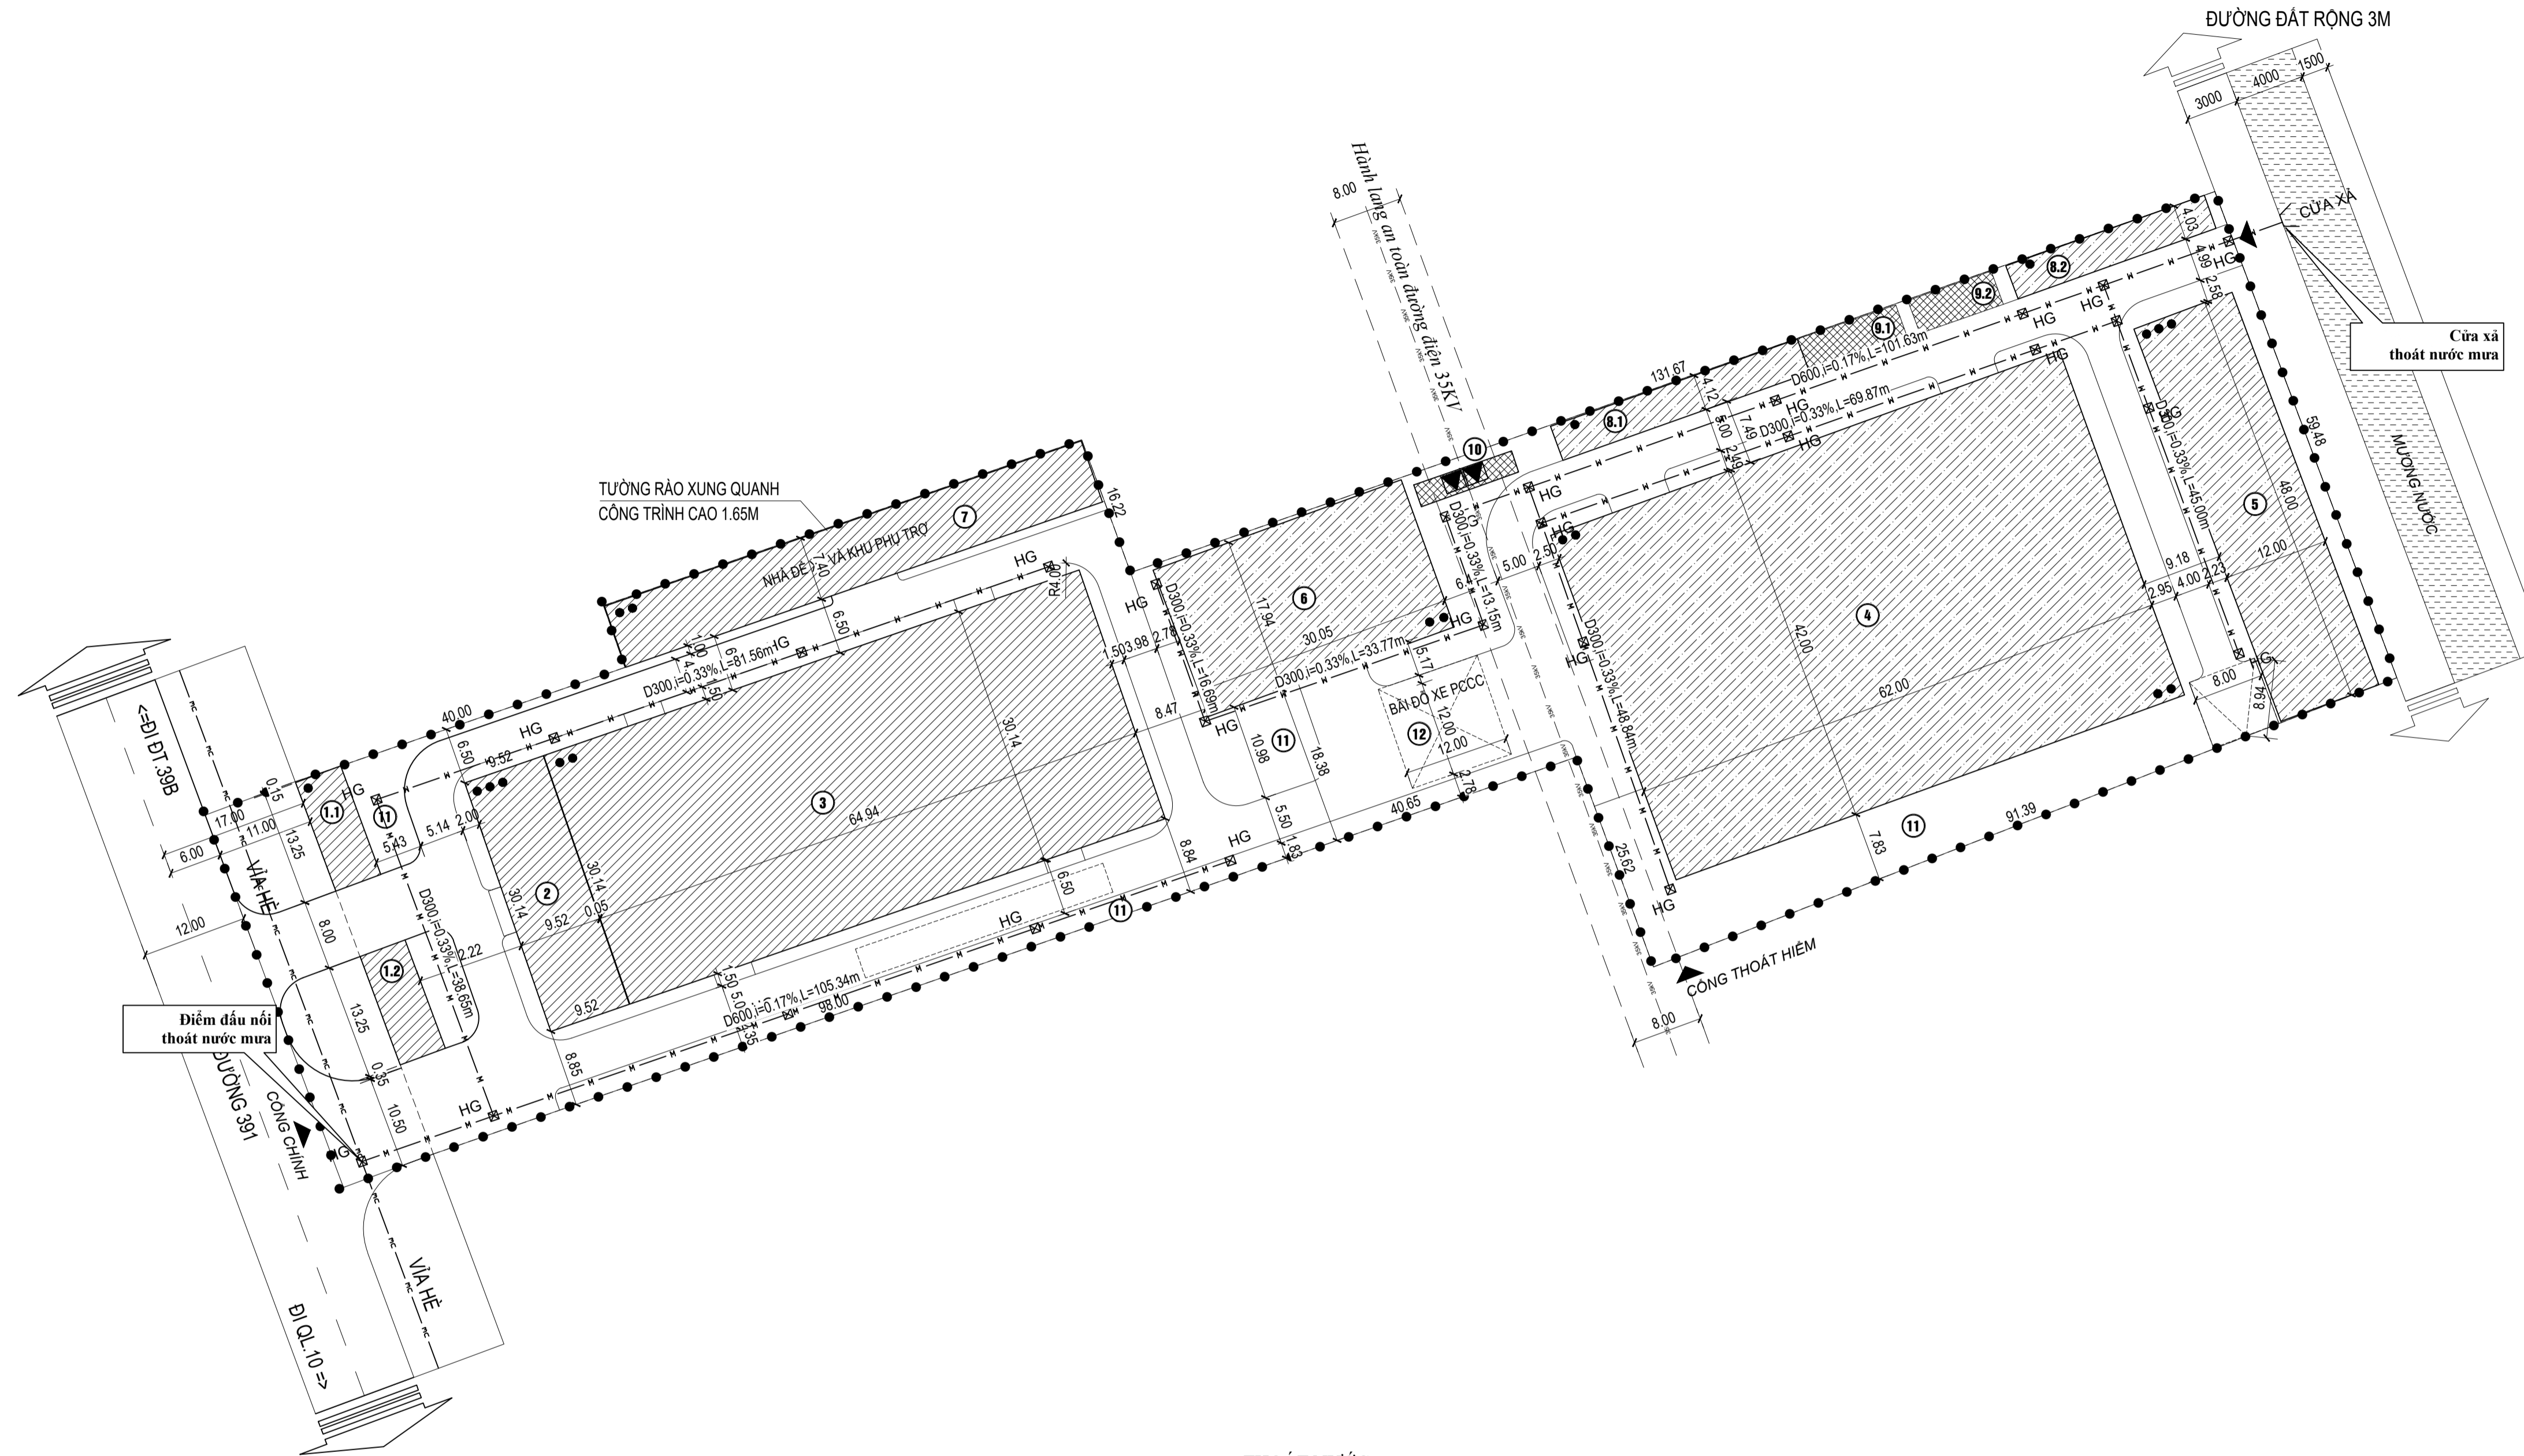


XÃ ĐẠI SƠN, THÀNH PHỐ HẢI PHÒNG
ĐIỀU CHỈNH QUY HOẠCH TỔNG MẶT BẰNG CƠ SỞ CHO THUÊ NHÀ XƯỞNG, VĂN PHÒNG CỦA CÔNG TY TNHH MTV XD ĐĂNG DƯƠNG
BẢN VẼ HỆ THỐNG THOÁT NƯỚC MƯA

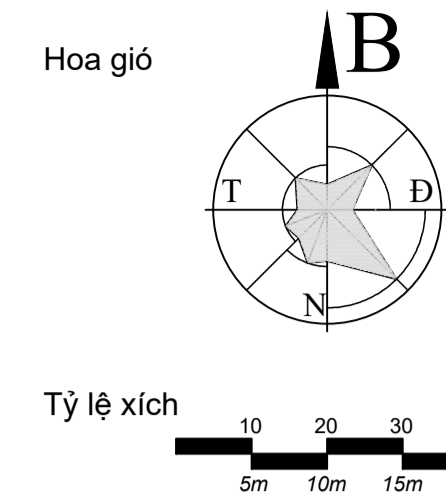

Ghi chú:

STT	Hạng mục	Ghi chú
1.1	Nhà bảo vệ + giới thiệu sản phẩm và dịch vụ	
1.2	Nhà bảo vệ + giới thiệu sản phẩm và dịch vụ	
2	Nhà điều hành	
3	Nhà xưởng 1	
4	Nhà xưởng 2	hiện trạng
5	Nhà nghỉ công nhân + nhà ăn ca	hiện trạng
6	Nhà xe + nhà phụ trợ + nhà bơm, bể PCCC	hiện trạng
7	Nhà để xe + nhà phụ trợ	
8.1	Nhà phụ trợ 1	hiện trạng
8.2	Nhà phụ trợ 2 + nhà bảo vệ	hiện trạng
9.1	Bể XLNT 1	hiện trạng
9.2	Bể XLNT 2	hiện trạng
10	Trạm biến áp	hiện trạng
11	Cây xanh	
12	Bãi đỗ xe PCCC	
13	Sân bãi, đường giao thông nội bộ	

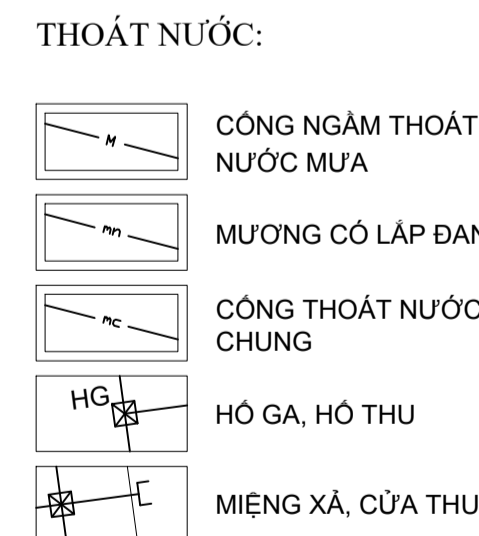

Bảng thống kê vật liệu thoát nước mưa

Stt	Vật liệu	Đơn vị	Khối lượng	Ghi chú
1	Công D300	m	347.53	
2	Công D600	m	206.97	
3	Hồ ga, hồ thấm, hồ thu	cái	26	
4	Cửa xá	cái	1	

CƠ QUAN PHÊ DUYỆT:
ỦY BAN NHÂN DÂN XÃ ĐẠI SƠN
 KÈM THEO QUYẾT ĐỊNH SỐ:/QB-UBND NGÀY THÁNG NĂM

CƠ QUAN THẨM ĐỊNH, TRÌNH DUYỆT:
PHÒNG KINH TẾ XÃ ĐẠI SƠN
 KÈM THEO BC THẨM ĐỊNH SỐ:/BC-KT&HT NGÀY THÁNG NĂM

CƠ QUAN TÔ CHỨC LẬP QUY HOẠCH:
CÔNG TY TNHH MTV XD ĐĂNG DƯƠNG
 KÈM THEO TỜ TRÌNH SỐ:/TT-Cty NGÀY THÁNG NĂM

CÔNG TRÌNH - ĐỊA ĐIỂM:
ĐIỀU CHỈNH QUY HOẠCH TỔNG MẶT BẰNG CƠ SỞ CHO THUÊ NHÀ XƯỞNG, VĂN PHÒNG CỦA CÔNG TY TNHH MTV XD ĐĂNG DƯƠNG
XÃ ĐẠI SƠN, THÀNH PHỐ HẢI PHÒNG

TÊN BẢN VẼ:
BẢN VẼ HỆ THỐNG THOÁT NƯỚC MƯA

BẢN VẼ: QH-11	GHÉP: 01 A1	TỶ LỆ: 1/500	NĂM 2025
CHỦ TRÌ, TK GIAO THÔNG	KS. NGUYỄN CHÍNH LUẬN		
CHỦ TRÌ, TK CẤP THOÁT NƯỚC	KS. LÊ KHÁNH TOÀN		
CHỦ TRÌ, TK CẤP ĐIỆN	KS. BÙI VĂN BIẾN		
CHỦ NHIỆM CHỦ TRÌ, TK QH	KTS. NGUYỄN HUY KHA		
TRƯỞNG PHÒNG	KTS. PHẠM CÔNG ĐOÀN		
QL.KỸ THUẬT	KS. NGUYỄN ĐĂNG HOÀI ANH		

GIÁM ĐỌC

KTS. PHẠM HẢI LONG

ATP CÔNG TY CỔ PHẦN TƯ VẤN ĐẦU TƯ XÂY DỰNG VÀ THƯƠNG MẠI AN THỊNH PHÁT
 AN THỊNH PHÁT COMMERCIAL AND CONSTRUCTION JOINT STOCK COMPANY.
 Địa chỉ: số 1/200 Nguyễn Hữu Cầu, P. Ngọc Châu, TP. Hải Dương, T. Hải Dương
 Điện thoại: 0982.869.599 EMAIL: ATP.JSC123@GMAIL.COM