

TRÍCH ĐO HIỆN TRẠNG


TỶ LỆ : 1/ 500

Hệ tọa độ VN - 2000; Lo = 105 45'

CHỦ ĐẦU TƯ: BAN QUẢN LÝ DỰ ÁN PHÁT TRIỂN ĐÔ THỊ VÀ ĐẦU TƯ XÂY DỰNG CÔNG TRÌNH DÂN DỤNG
TUYẾN ĐƯỜNG NGUYỄN BÌNH KHIÊM

ĐỊA ĐIỂM : PHƯỜNG ĐĂNG GIANG - QUẬN NGÔ QUYỀN - THÀNH PHỐ HẢI PHÒNG

2305
700

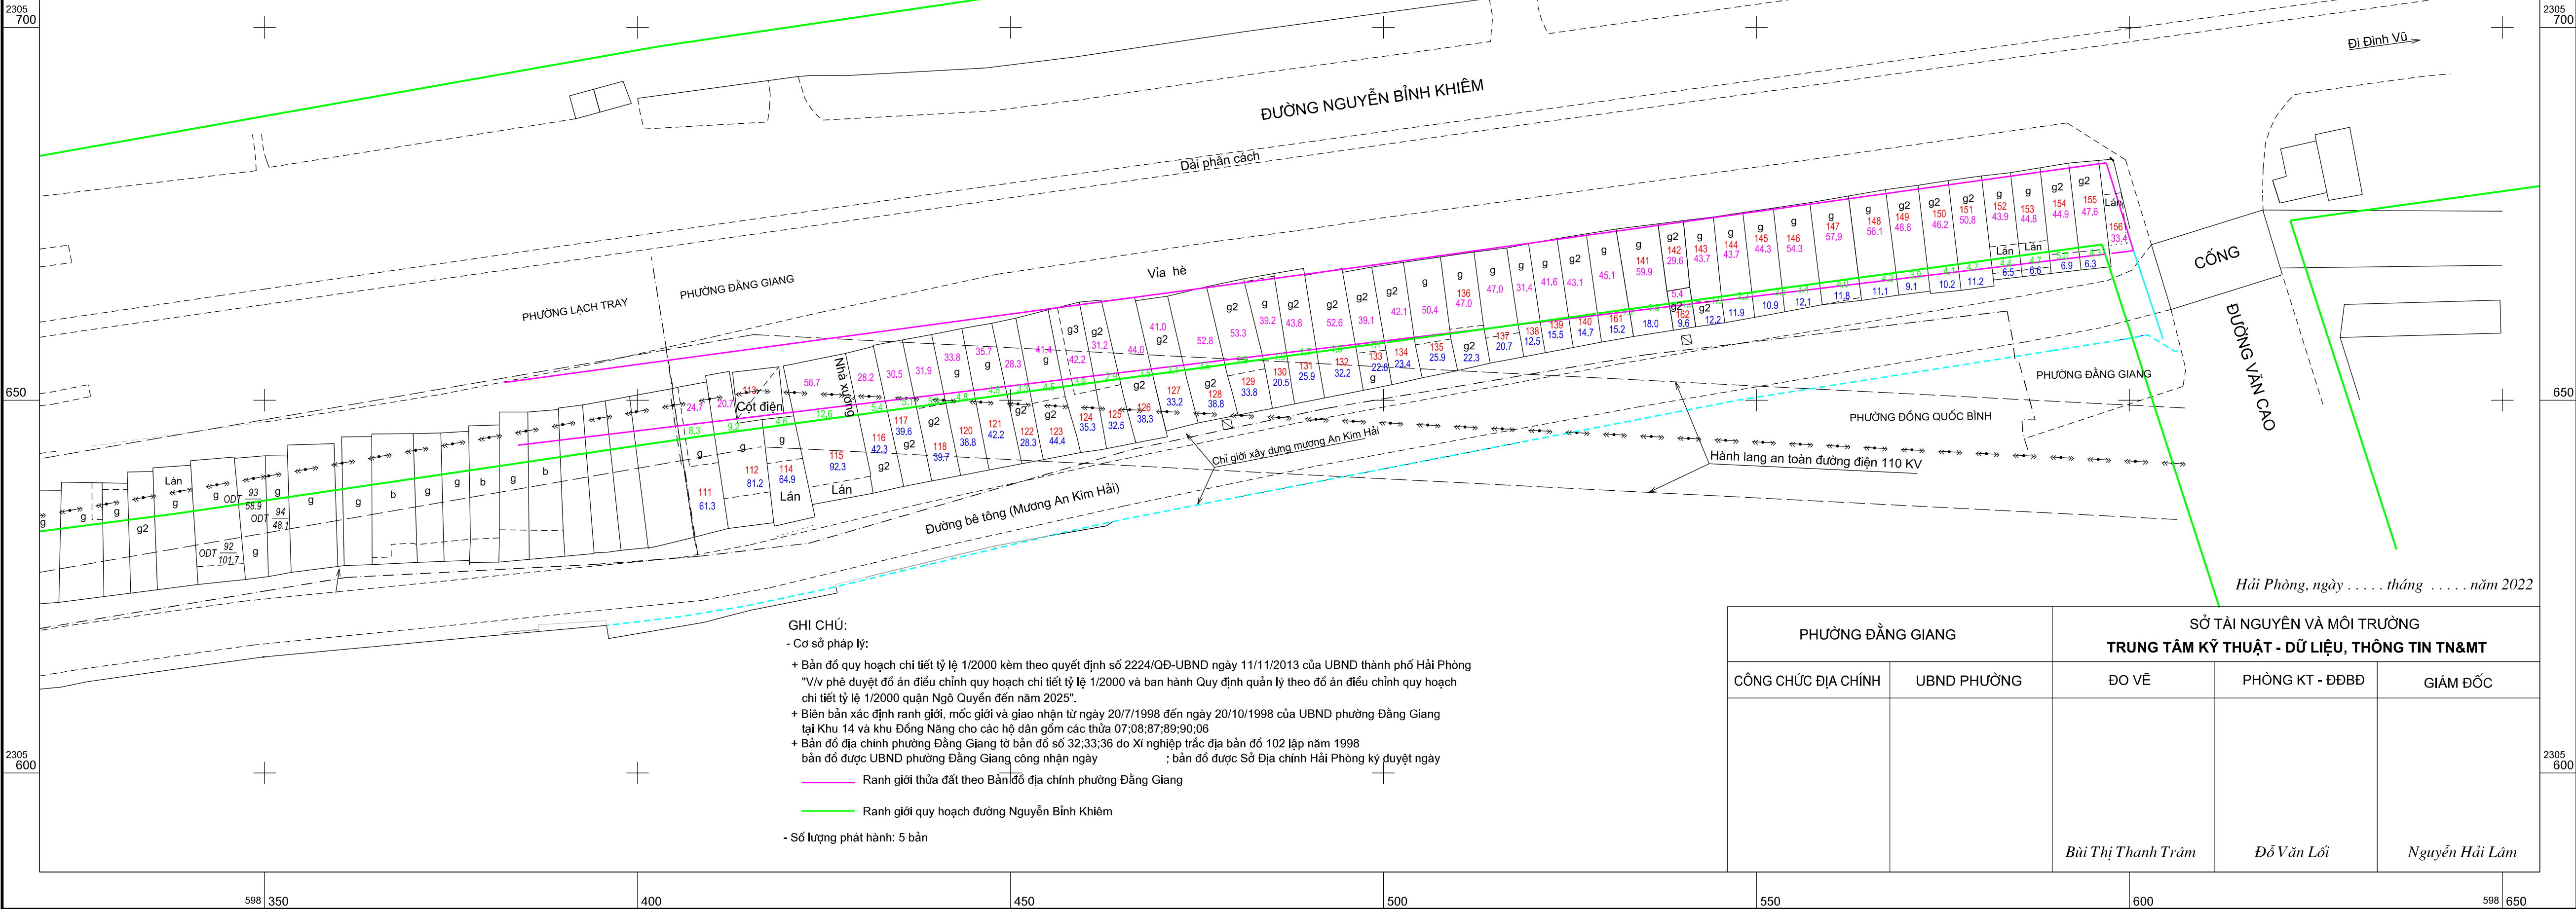

Hải Phòng, ngày tháng năm 2022

GHI CHÚ:
- Cơ sở pháp lý:
+ Bản đồ quy hoạch chi tiết tỷ lệ 1/2000 kèm theo quyết định số 2224/QĐ-UBND ngày 11/11/2013 của UBND thành phố Hải Phòng "V/v phê duyệt đồ án điều chỉnh quy hoạch chi tiết tỷ lệ 1/2000 và ban hành Quy định quản lý theo đồ án điều chỉnh quy hoạch chi tiết tỷ lệ 1/2000 quận Ngô Quyền đến năm 2025".
+ Biên bản xác định ranh giới, mốc giới và giao nhận từ ngày 20/7/1998 đến ngày 20/10/1998 của UBND phường Đăng Giang tại Khu 14 và khu Đồng Nang cho các hộ dân gồm các thửa 07;08;87;89;90;06
+ Bản đồ địa chính phường Đăng Giang tờ bản đồ số 32;33;36 do Xí nghiệp trắc địa bản đồ 102 lập năm 1998 bản đồ được UBND phường Đăng Giang công nhận ngày : bản đồ được Sở Địa chính Hải Phòng ký duyệt ngày
- Số lượng phát hành: 5 bản

PHƯỜNG ĐĂNG GIANG		SỞ TÀI NGUYÊN VÀ MÔI TRƯỜNG		
CÔNG CHỨC ĐỊA CHÍNH		TRUNG TÂM KỸ THUẬT - DỮ LIỆU, THÔNG TIN TN&MT		
UBND PHƯỜNG		ĐO VẼ	PHÒNG KT - ĐĐBĐ	GIÁM ĐỐC
		Bùi Thị Thanh Trâm	Đỗ Văn Lỗi	Nguyễn Hải Lâm